


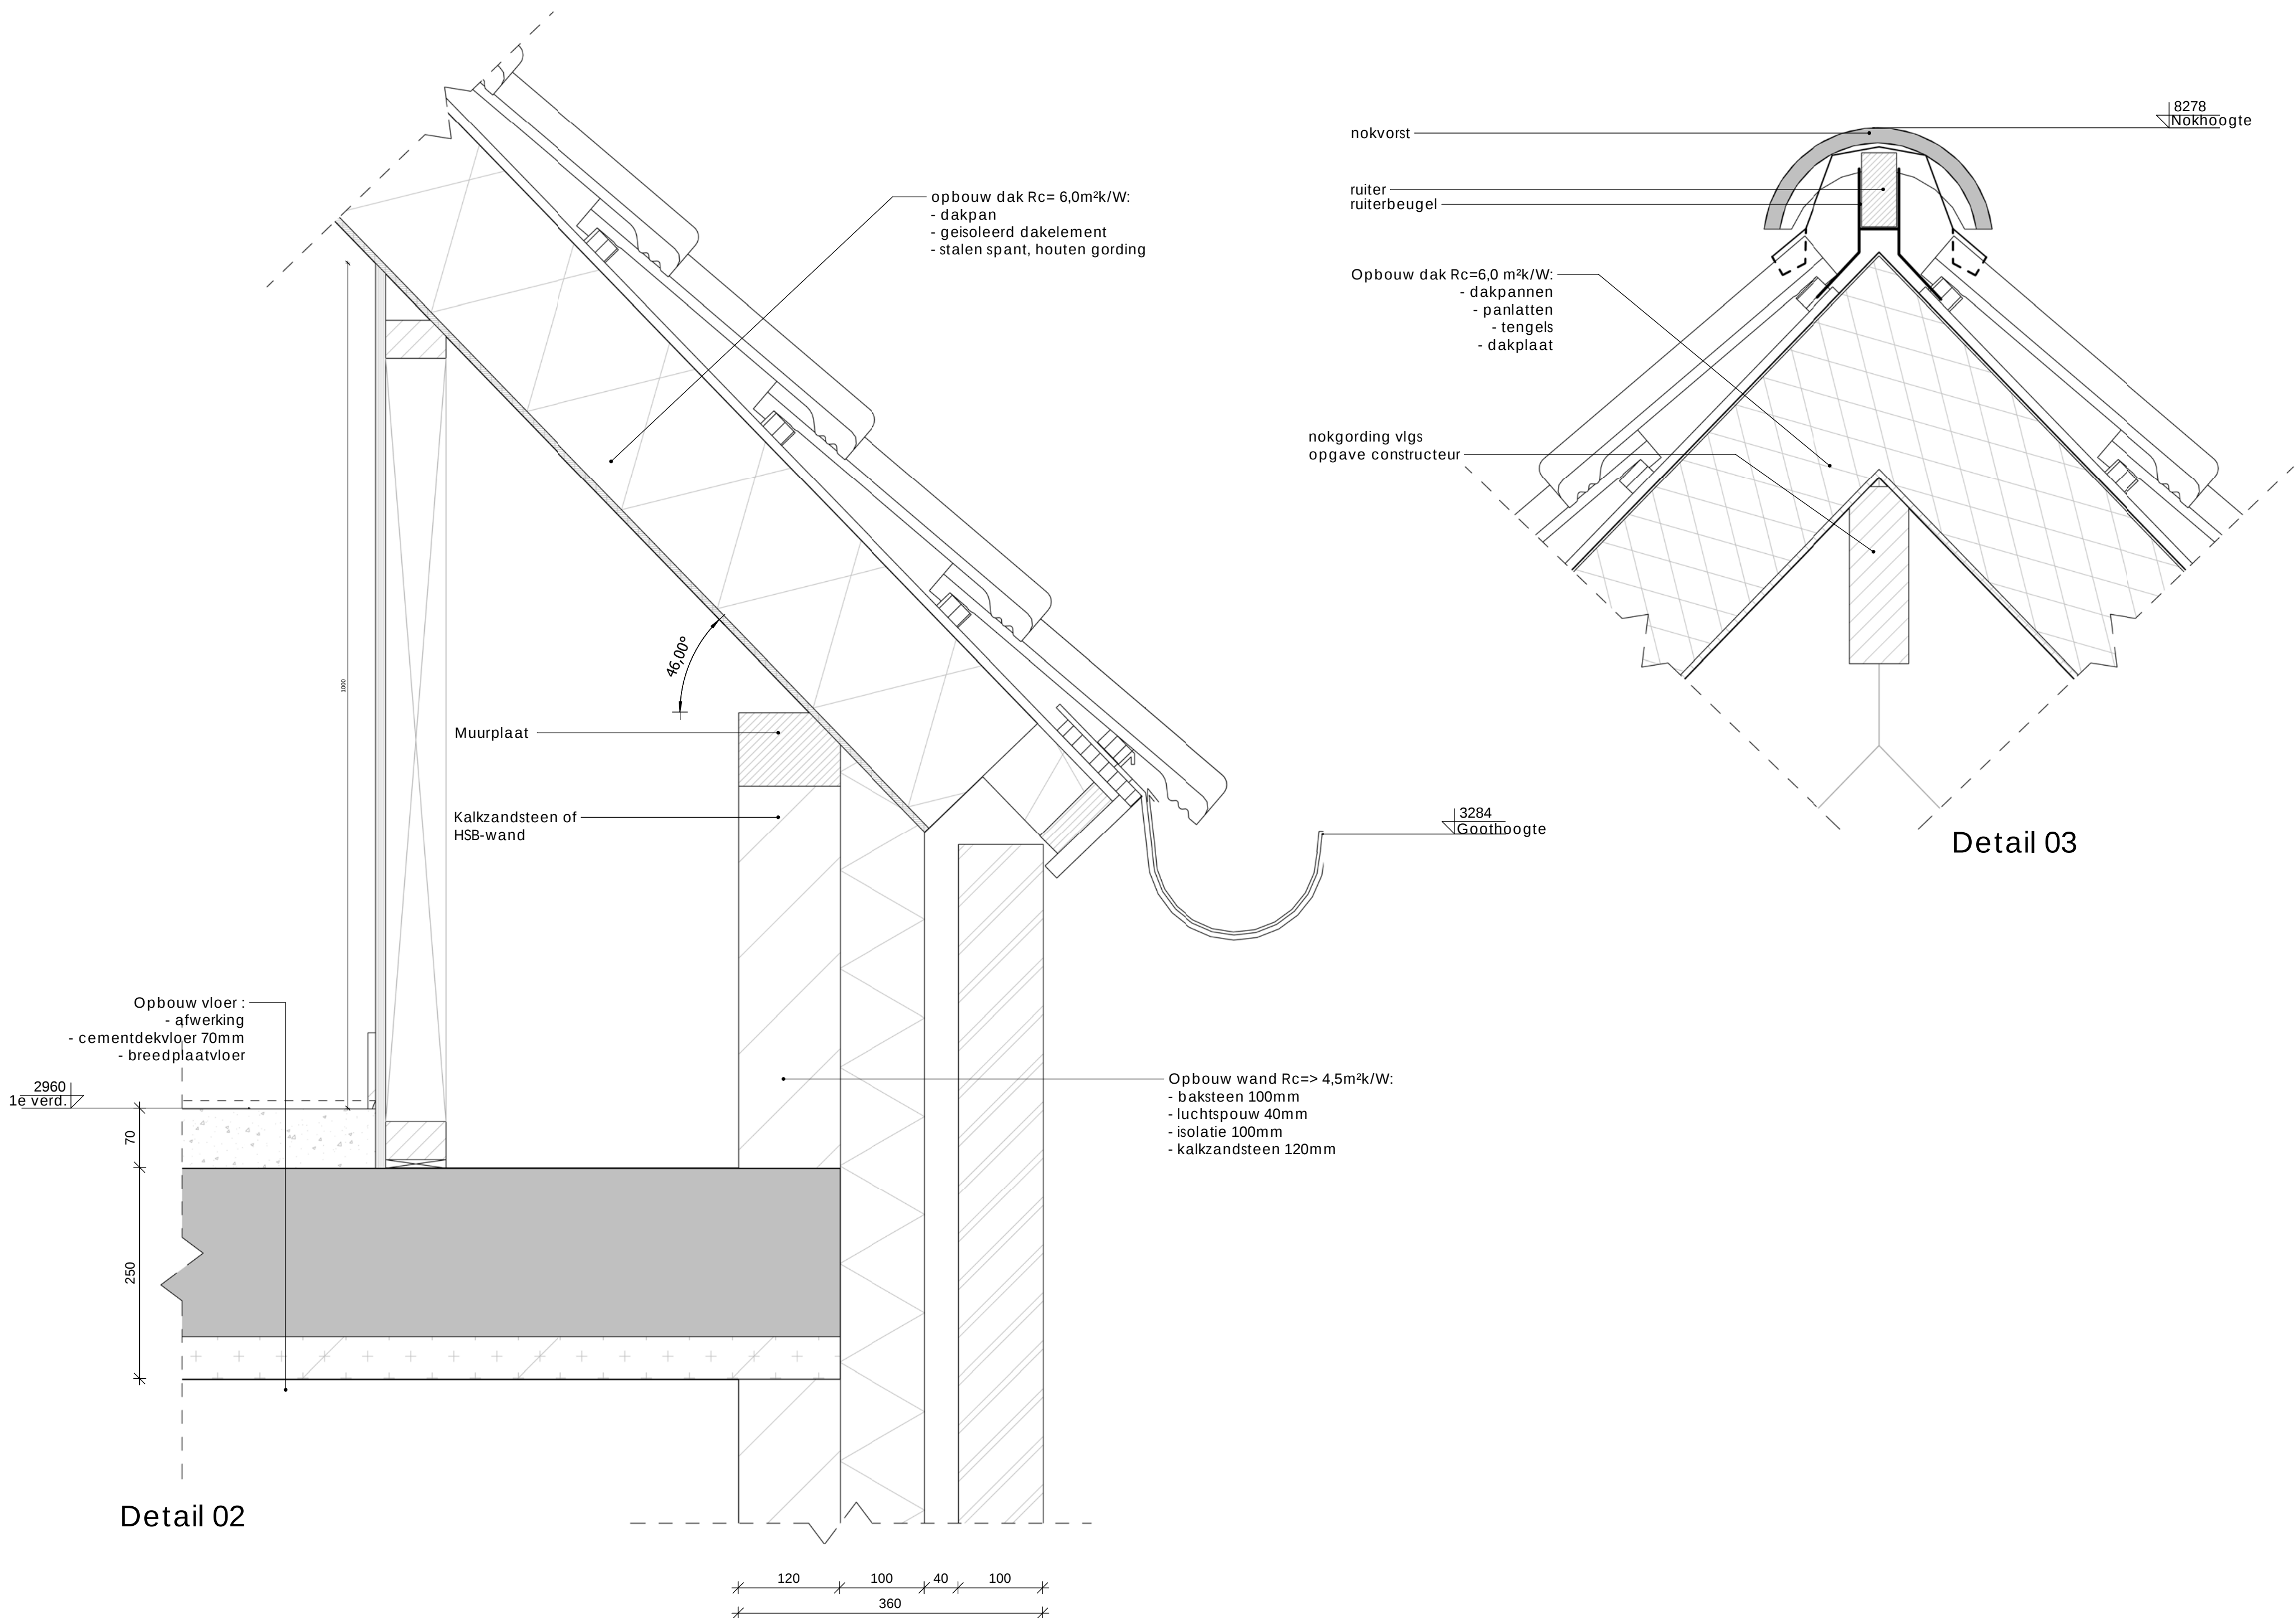

Detail 02

Detail 03

Detail 01

deze tekening is niet geschikt voor uitvoering

Wijziging nr.		Wijziging datum	Wijziging omschrijving	
PTA Midden Nederland Project Tekan Advies			De Spil 6A 3774 SE, Kootwijkerbroek	
			Tel. 06 - 34466939 E. Info@ptamiddennederland.nl W. www.ptamiddennederland.nl	
			fase: Aanvraag omgevingsvergunning	
			status: Definitief	
			datum: 25-08-2020	
opdrachtgever:			formaat: A1	
			schaal: 1 : 5	
project: Nieuwbouw twee-onder-een-kap woning Walhuisweg			tekenaar: JvdB	
onderdeel: Detailblad		blad:	werknnummer:	
			OV-03	
			202034	