
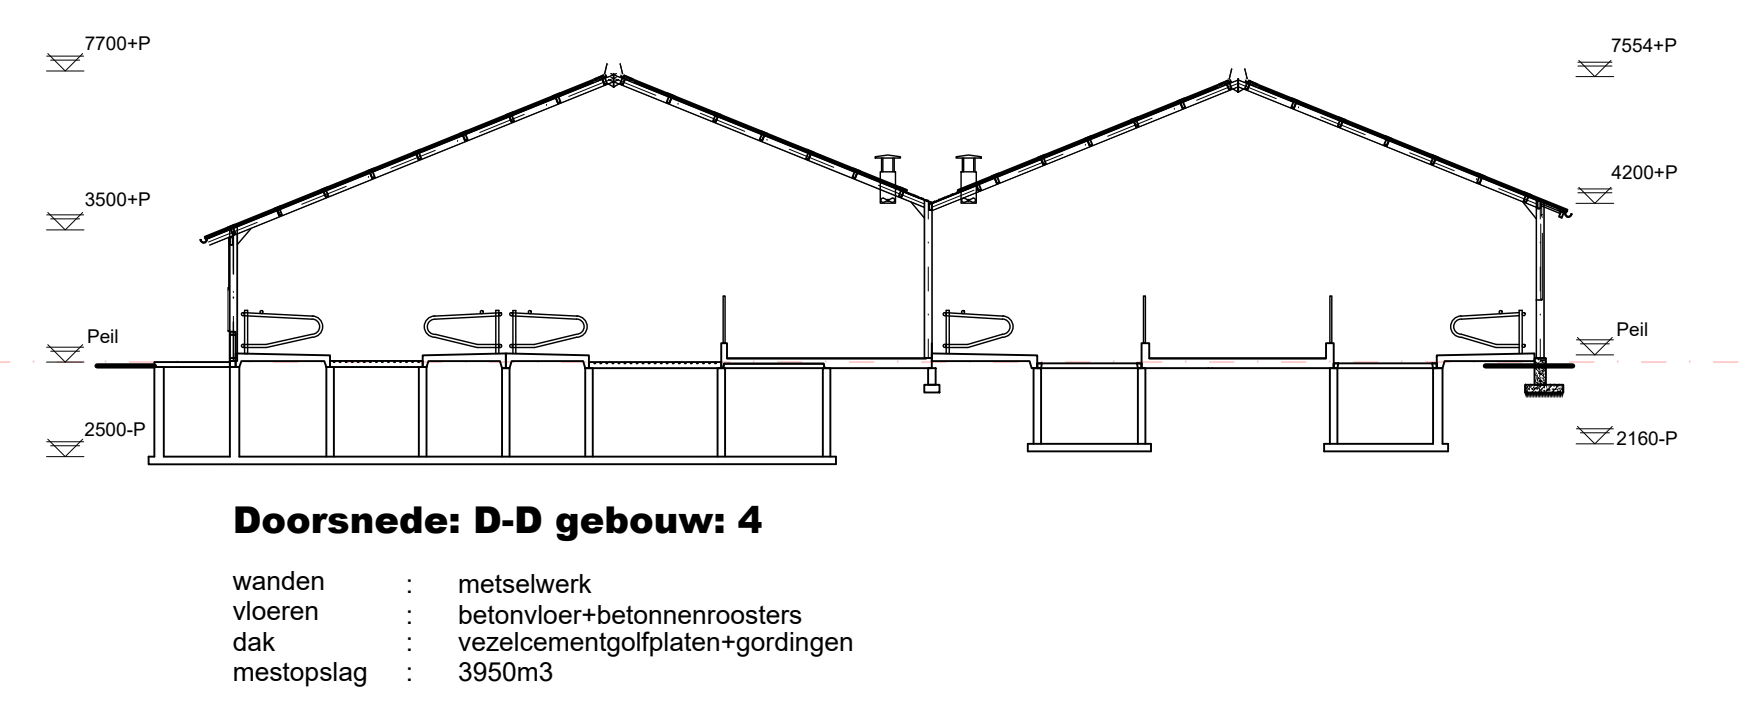


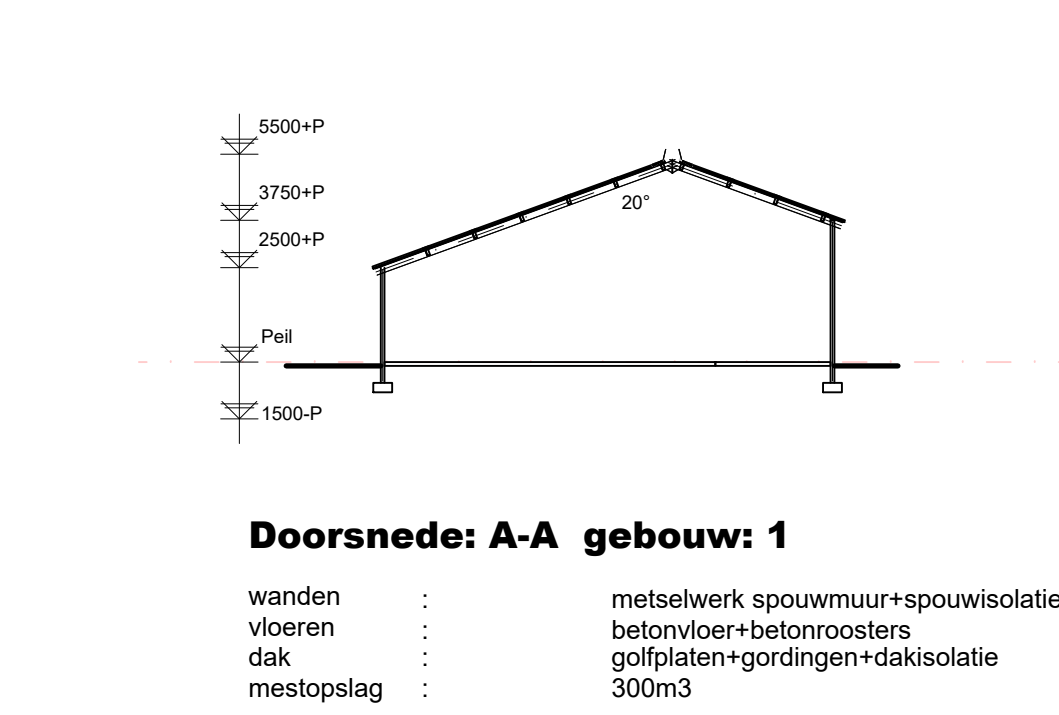

Renvoot: Machines-motoren, silo's, en tanks

Machines-motoren				Silo's			
nr.:	benaming:	aantal:	KW/st.:	nr.:	benaming:	aantal:	inhoud/st.:
1	ventilator Ø630	3	0,15	S1	voersilo	1	6 ton
2	tractor	1	95	S2	voersilo	2	7 ton
3	tractor	1	97	S3	voersilo	2	12 ton
4	tractor	1	130	S4	voersilo	2	14 ton
5	cy ketel	1	32,5	S5	kunstmestlo	1	8 ton
6	mestmijner	4	-	S6	TGC silo	1	50 m³
7	koelagregaat	1	5,6				
8	boiler	3	1,5				
9	vacuumpomp	1	7,5				
10	melkpomp	1	0,75				
11	roermotor	2	0,25				
12	lage druk waterpomp	1	1	nr.:	omschrijving:	aantal:	inhoud/st.:
13	hogedrukreiner	1	5	T1	dieseltank dubbelwandig	1	2500 L
14	elec. handgereedschap	div.	10	T2	melkkoeftank	1	26000 L
15	eigen waterinstallatie	1	5,8	V1	vat snierolie	1	60 L
16	laspapparaat	1	5,80kVA	V2	vat afgewerkte olie	1	60 L
17	loader	1	50				
18	warmtewisselaar	1	-				
19	ventilator met pet	2	1,3				


* = in lekbak

Overige
symbol:

benaming:

A afvoerput drijfmest
B bestrijdingsmiddelenkast
G genesmiddelenkast
GM gasmeter
K kadaverplaat(mobiel)
MR mestruimte
R opslag reinigingsmiddelen
P deur voorzien van paniekslot
P12 poederbuis met vernieling van de inhoud in kg
P12 deur 30 minuten brandwerend en zelfsluitend
P12 deur 60 minuten brandwerend en zelfsluitend
P12 wandbrandkraan, waarop aangesloten een slang voorzien van een straalspip met vernieling van doortlaat van (brand)kraan en lengte van de slang

Mestopslag:
Totale puinhoud mestputten 7850m3

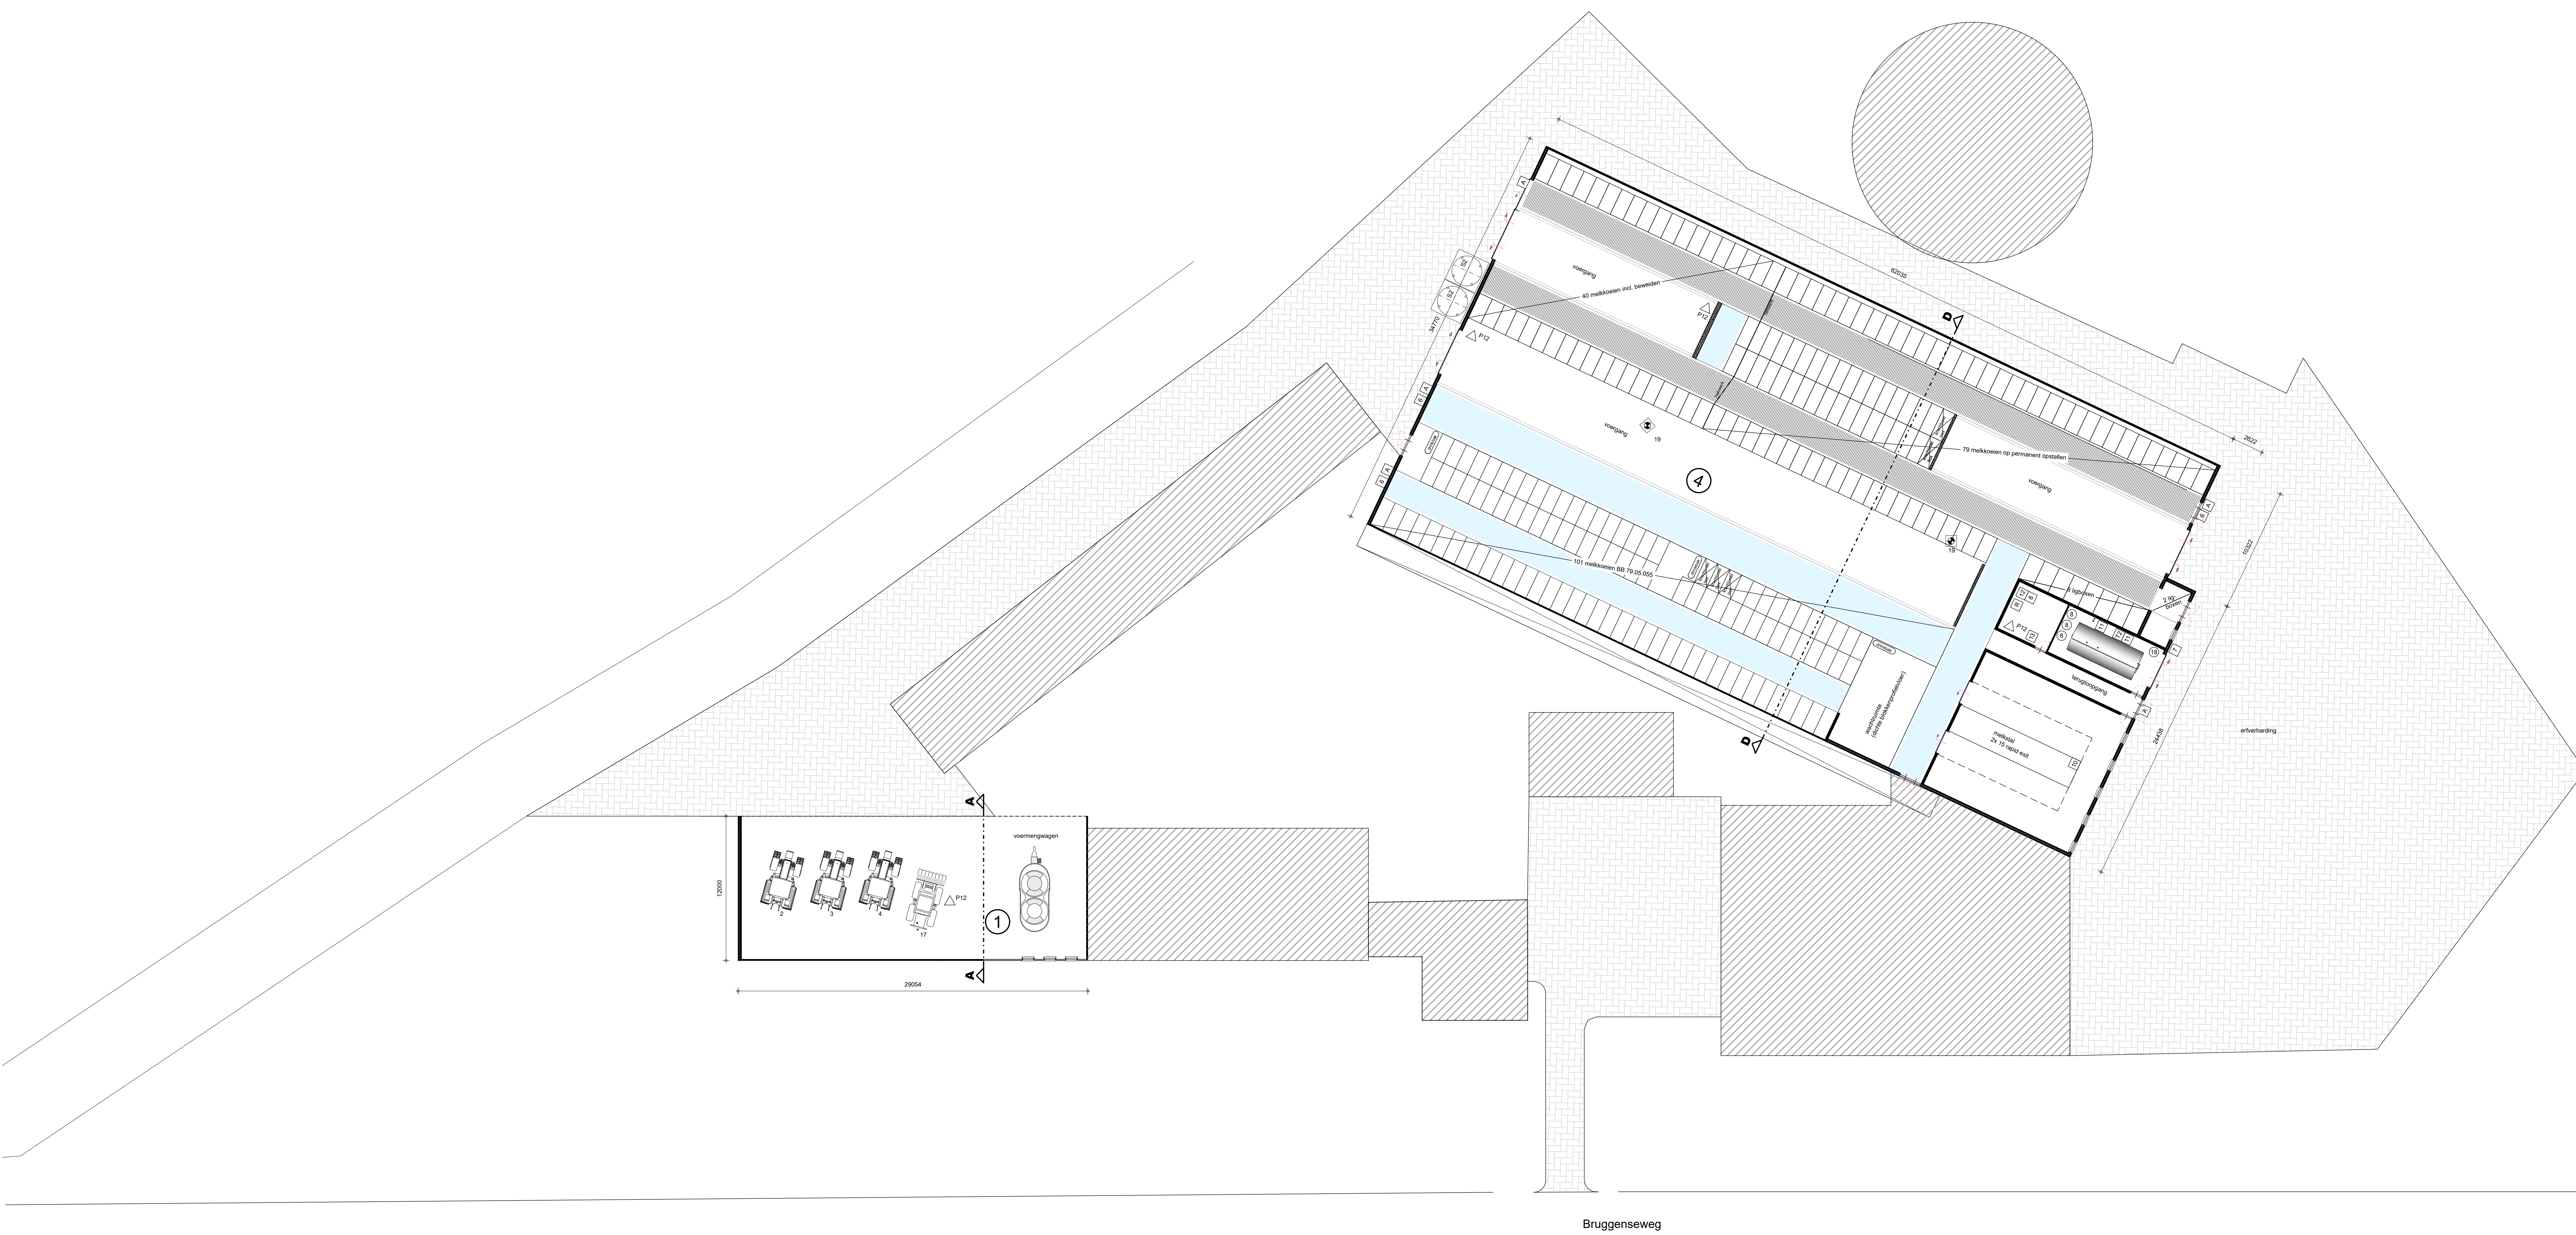

TEKENING BEHORENDE BIJ DE AANVRAAG
OMGEVINGSVERGUNNING ACTIVITEIT MILIEU

Project	Rundveebedrijf	Cont. pers. Tekenaar	BS PB
Opdrachtgever	Bruggenseweg 12 5752 SC Deurne	Proj.nr. Blad Schaal Formaat	180044-002-004 1/1 1:200/2000
Onderdeel	Milieutekening	Datum Gewijzigd	08-10-2020
ROBA Advies Onderdeel van annalis		Heuvelstraat 12 5751 HN Deurne T 0693-242133 I www.arvelis.nl E info@roba-advies.nl	