


VOORGEVEL industrieweg


gevelsranden kleur stankis metaallic blauw
bedrijfsdeuren kleur donker grijs
aanloopdeuren kleur donker grijs
betongrijs - grijs

LINKERZIJGEVEL

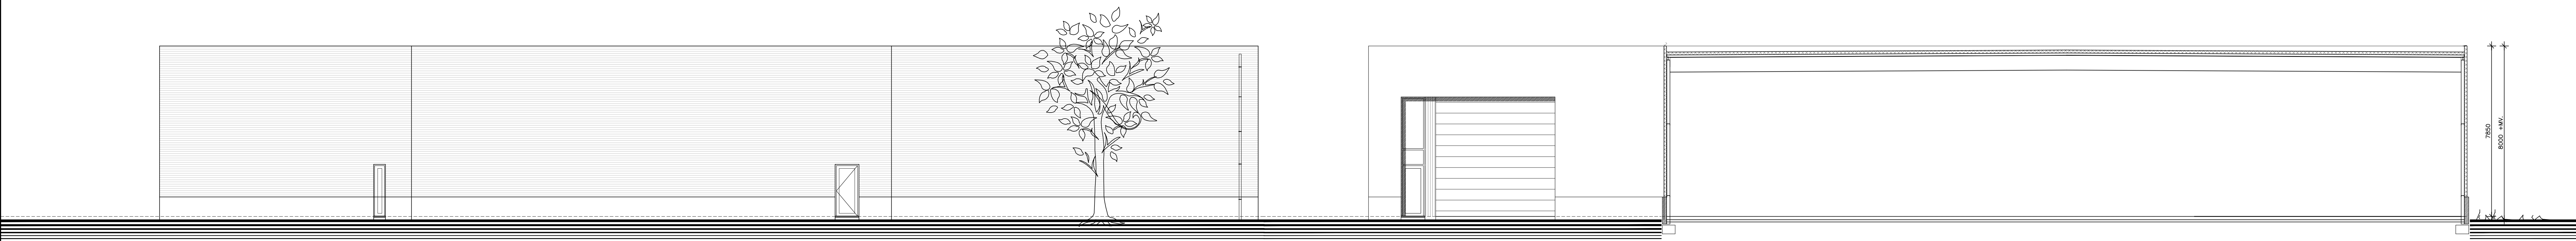

ACHTERGEVEL

DOORSNEDE A.

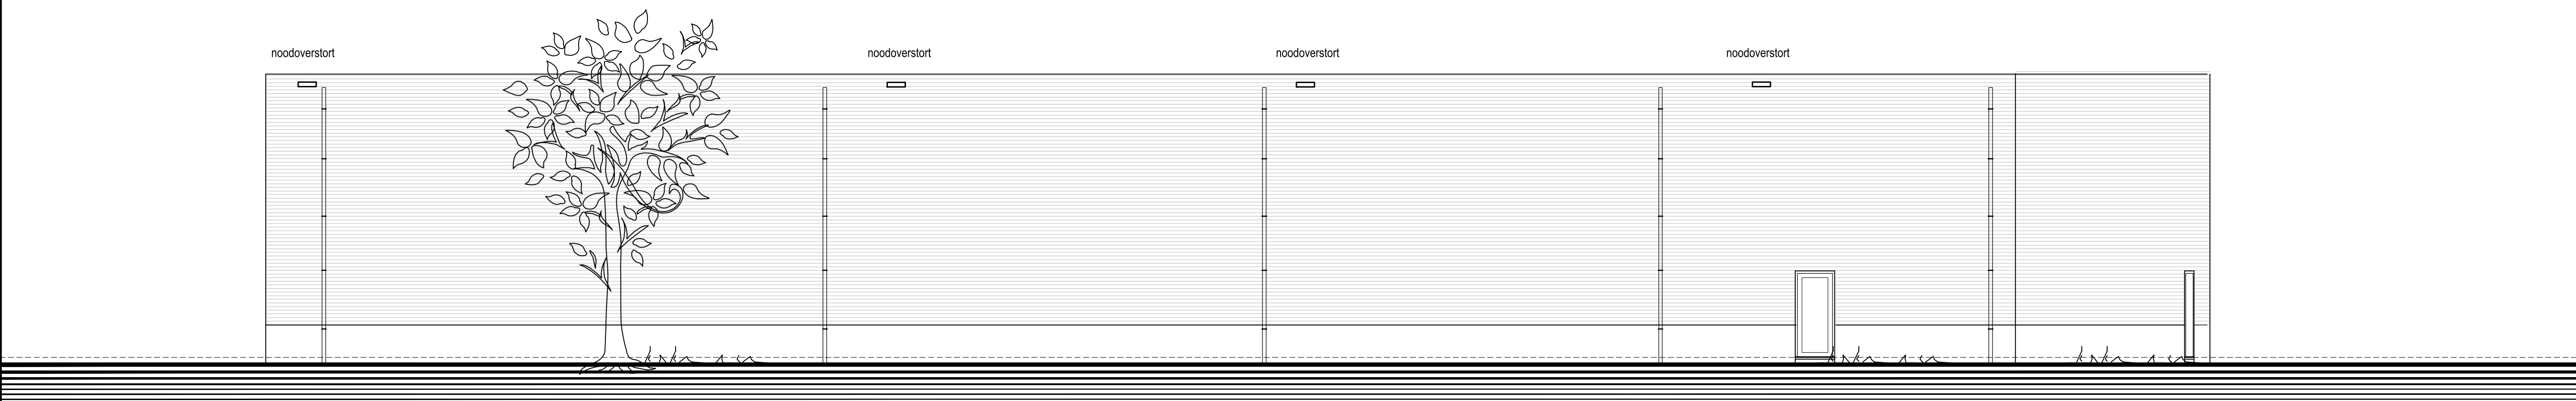

RECHTERZIJGEVEL

telefoon
e-mail

info@gelvervoort.nl



bouwtechnisch tekenbureau

Giel Vervoort ontwerp bouwbesluit energieprestatieadvies tekenwerk

Opdrachtgever:
Project: Bouwplan van een bedrijfsruimte aan de Industrieweg Deurne.
Orderdeel: Bestektekering gevels schaal 1:100.
Getekend:
Schaal: 1:100.
Datum: 10-10-2020.

Werk nr.: 20138
Tekening nr.: 02B