



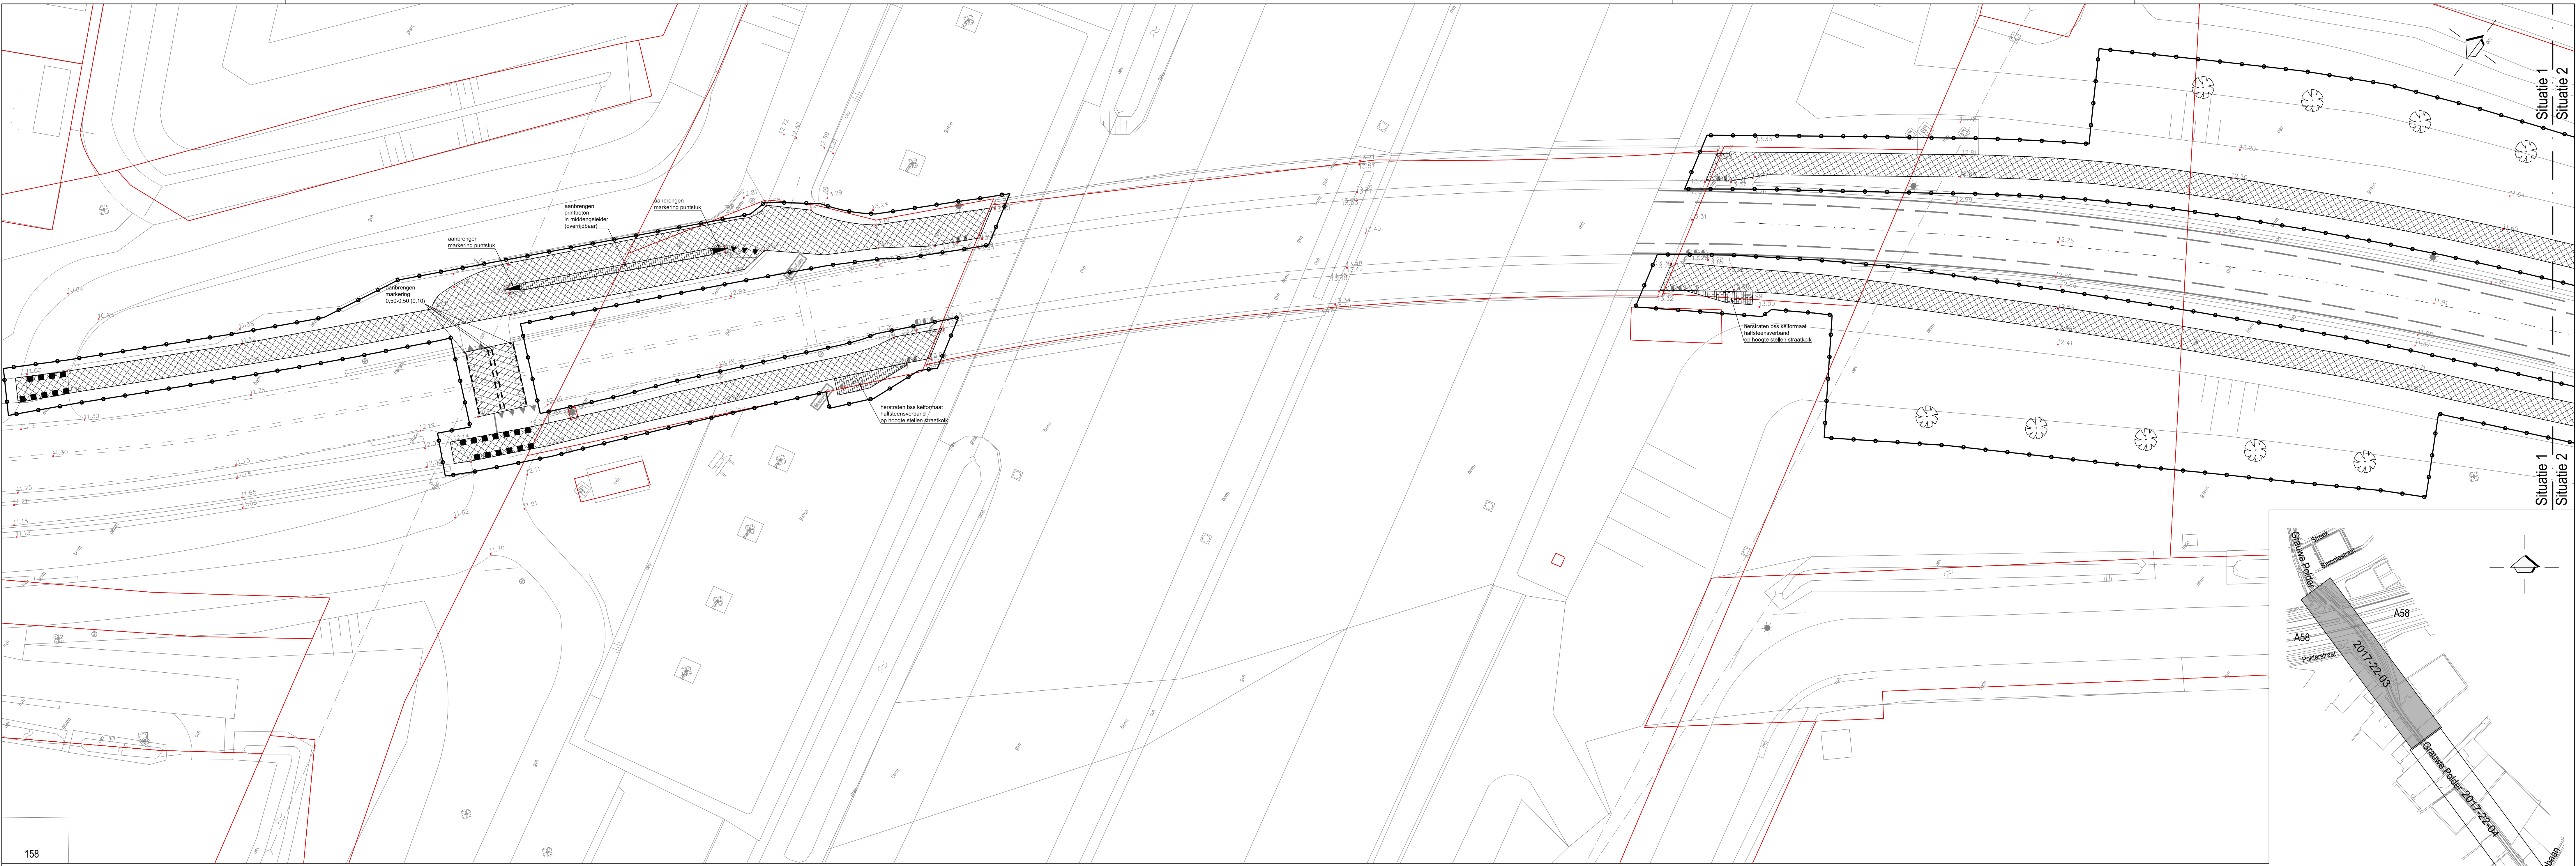

Situatie 1

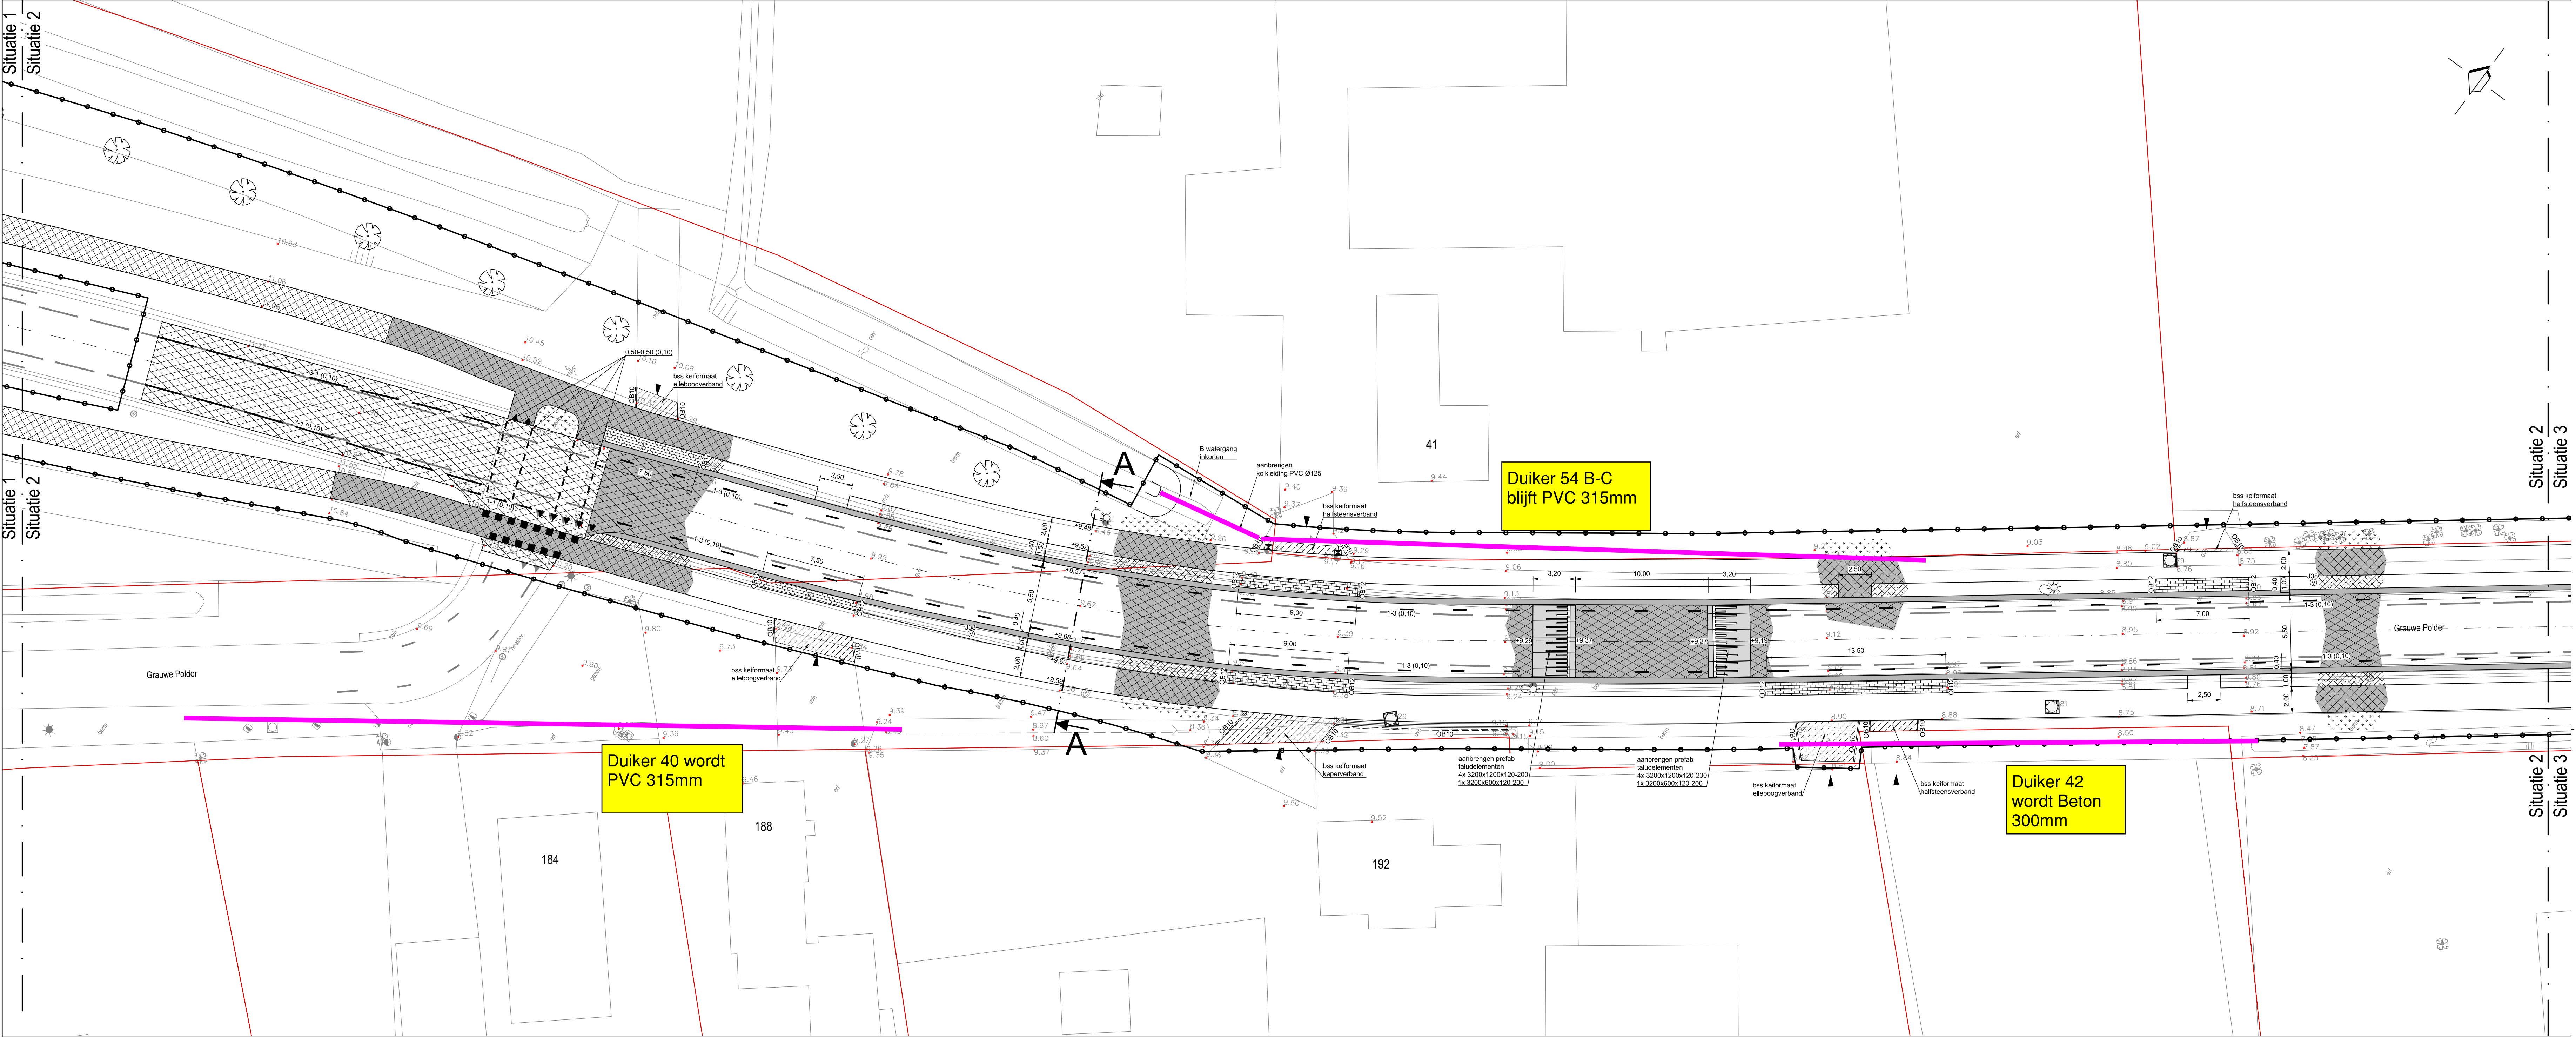

Situatie 2

overzichtkaart schaal 1:5000

VERKLARING

- WERKGRENS
- MATERIAALSCHIEDING
- BESTAANDE HOOGTE
- NIEUWE HOOGTE
- AANBRENGEN OPSLUITBAND 100X200
- AANBRENGEN OPSLUITBAND 120X250
- AANBRENGEN MOLGOOT 5 STREKKEN
- AANBRENGEN BETONSTRAATSTENEN KEIFORMAAT GRUJ
- AANBRENGEN ASFALTOONSTRUCTIE (RIJBAAN)
 - AC11 surf, dk 35mm
 - AC12 base, dk 45mm
 - menggraad 0/1,5-5 dk 250mm
- AANBRENGEN ASFALT DEKLAAG (RIJBAAN)
 - AC11 surf, dk 35mm
- AANBRENGEN ASFALTOONSTRUCTIE ROOD (FIETSPAD)
 - AC11 surf rood, dk 35mm
 - AC22 base, dk 55mm
 - menggraad 0/1,5-5 dk 250mm
- AANBRENGEN ASFALT DEKLAAG ROOD (FIETSPAD)
 - AC11 surf rood, dk 35mm
- AANBRENGEN SMALLE BEUKENHAAG MET HOUTEN PAALTJES h.o.h. ca. 2,50m IN TUSSENBERM
- AANBRENGEN BERMVERHARDING SECUBRIC 1170X400X100
- AANBRENGEN BETONSTRAATSTENEN KEIFORMAAT HALFSTEENSVERBAND GRUJ
- AFWERKEN EN INZAIEN BERM
- AANBRENGEN VERHARDING INRITTEN
- AANBRENGEN MARKERING
- AANBRENGEN DAMWAND
- AANBRENGEN STRAATKOLK
- OP HOOGTE STELLEN PUTRAND MET DEKSEL
- AANBRENGEN JUMBLOK BETON
- VERPLAATSEN LICHTMAST
- AANBRENGEN VERKEERSBORD
- NIEUW TE PLANTEN BOOM (Fagus sylvatica 25-30)
- HANDHAVEN BOOM
- HANDHAVEN LICHTMAST
- INRIT

datum :	omschrijving wijziging :	datum :	omschrijving wijziging :

onderwerp : Vervangen asfalt rijbaan Grauwe Polder

project : GEI1804

besteknr. : 2017-22

schaal : 1:200

ondetail : Situatie met te maken werk blad 1
Definitief bestek

datum : 25-05-2020

get. : MOo

gnc. : HHo

Afdeling : B&R

reg. nr. : 2017-22-03

blad nr. : 3 van 6

ETTEN LEUR

Roozendaalweg 4
Postbus 135-130
4870 GA Etten-Leur
Tel. 076-5024000
Internet: www.etten-leur.nl
email: info@etten-leur.nl

4875 AA Etten-Leur
4870 GA Etten-Leur
Fax: 076-5033880