
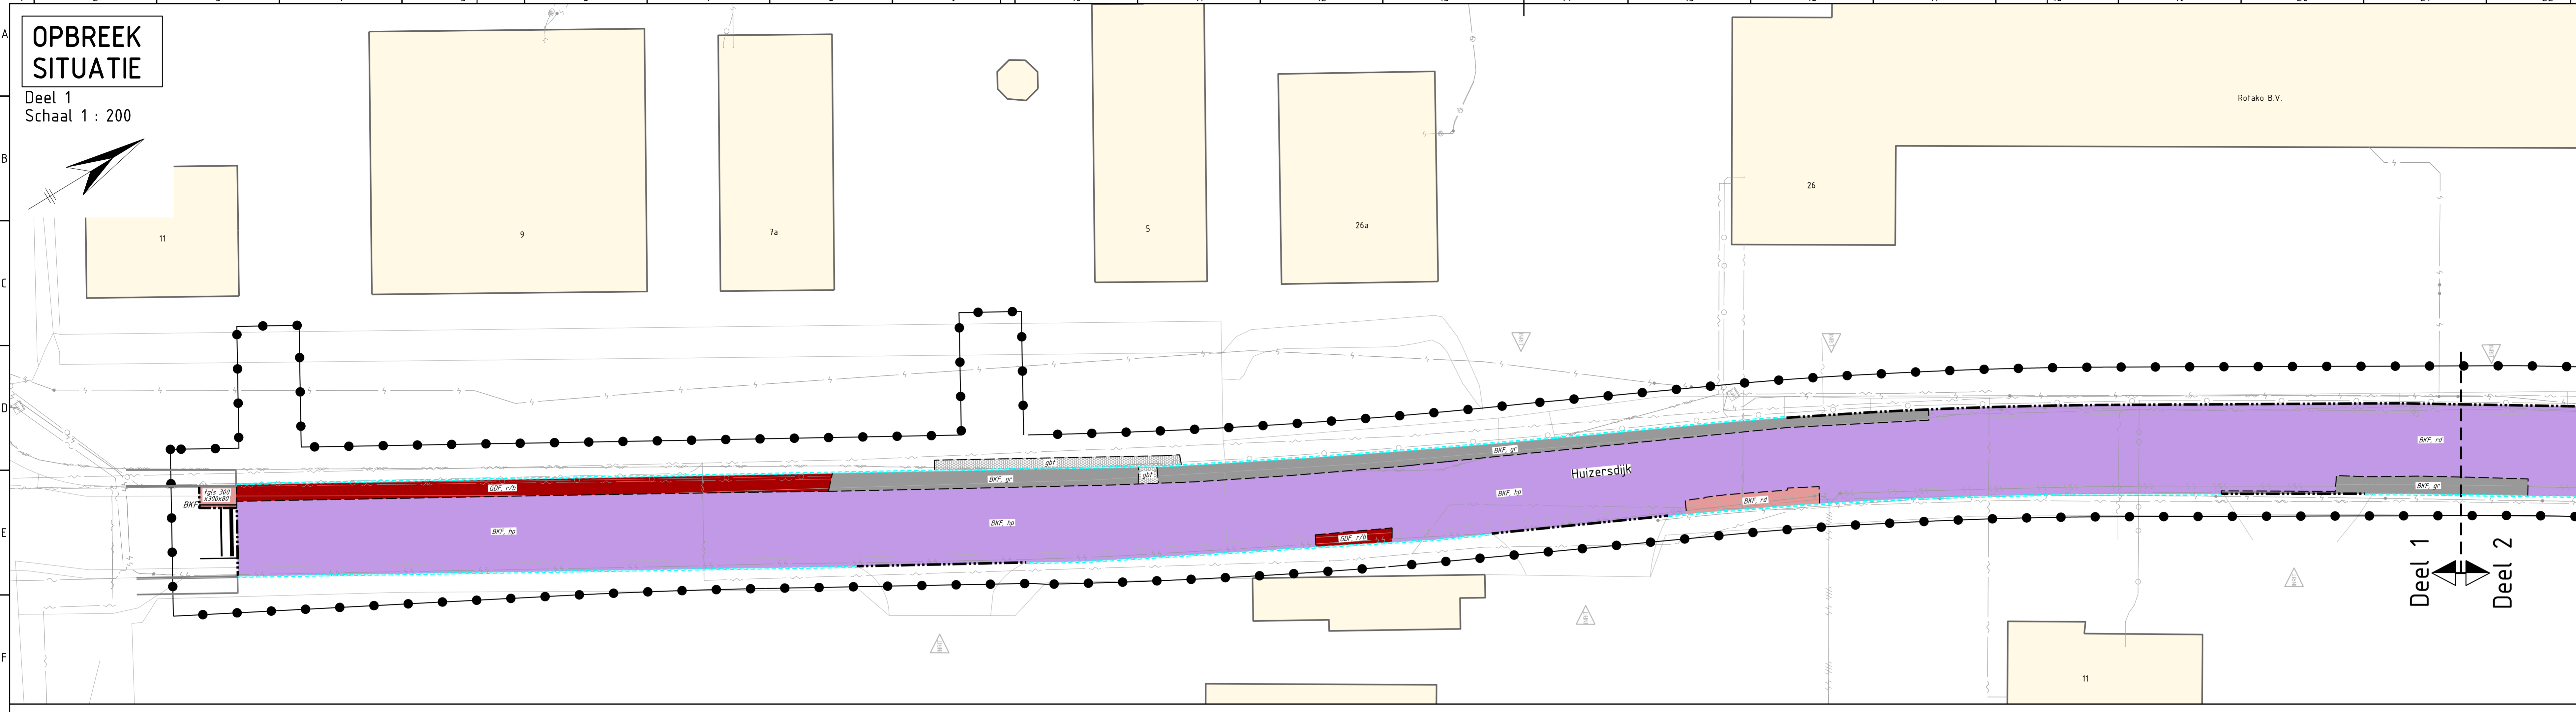


OPBREEK SITUATIE

Deel 1
Schaal 1 : 200

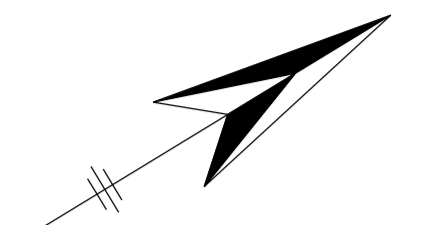

LEGENDA (OPBREEKSITUATIE VERHARDING)

	Werkgrens
	Materiaalscheiding
	Opbrekgrens
	Opbreken opsluitbanden 100x200mm, t.b.v. afvoer
	Opbreken trottoirbanden 180/200x250mm, t.b.v. afvoer
	Opbreken betonstraatstenen keifmaat, kleur: heidepaars, t.b.v. afvoer (BKF, hp)
	Opbreken betonstraatstenen keifmaat, kleur: rood, t.b.v. afvoer (BKF, rd)
	Opbreken betonstraatstenen keifmaat, kleur: grijs, t.b.v. afvoer (BKF, gr)
	Opbreken straatbakstenen, keifmaat, kleur: rood/bruin, t.b.v. afvoer (GKF, r/b)
	Opbreken straatbakstenen, dikformaat, kleur: rood/bruin, t.b.v. afvoer (GDF, r/b)
	Opbreken mix van straatbakstenen dikformaat, kleur: rood/bruin, betonstraatstenen, keifmaat, diverse kleuren, t.b.v. afvoer (mix)
	Opbreken natuursteenkeien; ca. 150x200mm, t.b.v. afvoer (Nsk)
	Opbreken betontegels; 300x300x80mm, kleur: rood, t.b.v. afvoer (Tgls 300x300x80)
	Opbreken grasbetontegels; 400x600x140mm, t.b.v. afvoer (gbt)
	Verwijderen onderbroken markering van betonstraatstenen, kleur: wit
	Verwijderen markering van thermoplast; lengtemarkering onderbroken, breedte: 0,10m
	Verwijderen markering van thermoplast; lengtemarkering onderbroken, breedte: 0,15m
	Verwijderen markering van thermoplast; lengtemarkering onderbroken, breedte: 0,20m

LEGENDA (KLIC)




	Gasleiding lage druk		Elektra middenspanning
	Gasleiding hoge druk		Waterleiding
	Elektra laagspanning		Data

LEGENDA (ONDERGROND)

	Bestaande bebouwing		Ingemeten hoogte
	Bestaande situatie		Locatie inrit
	Handhaven bestaande boom		

OPBREEK SITUATIE

Deel 2
Schaal 1 : 200

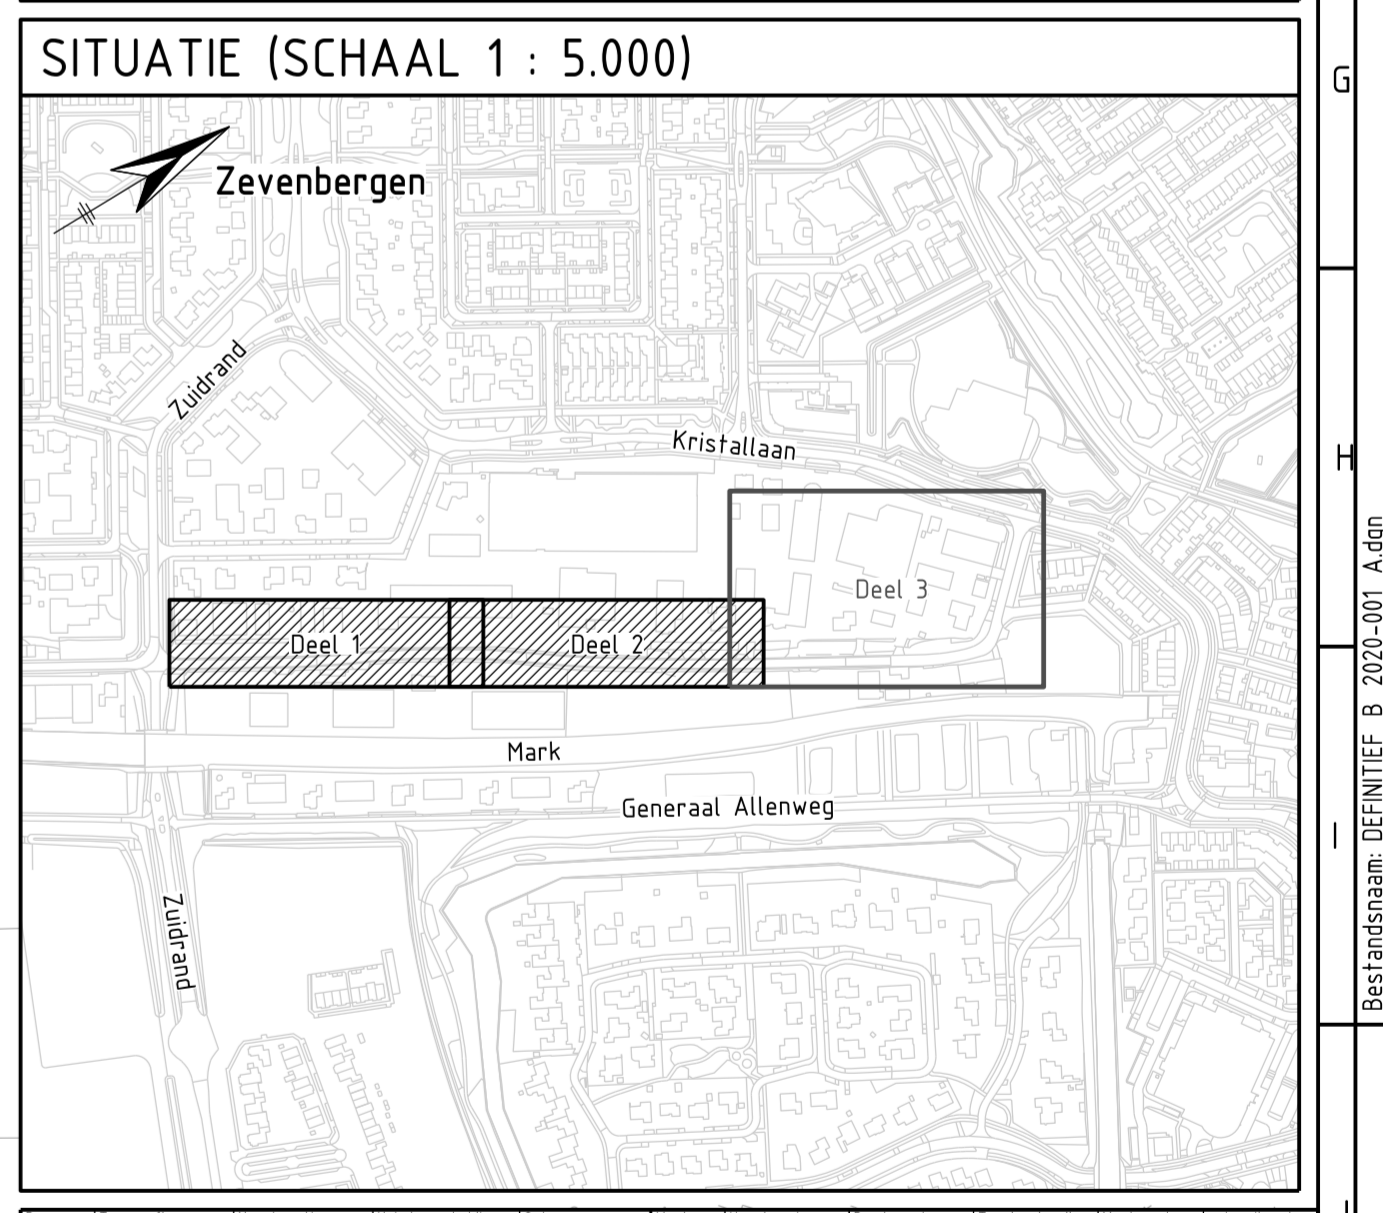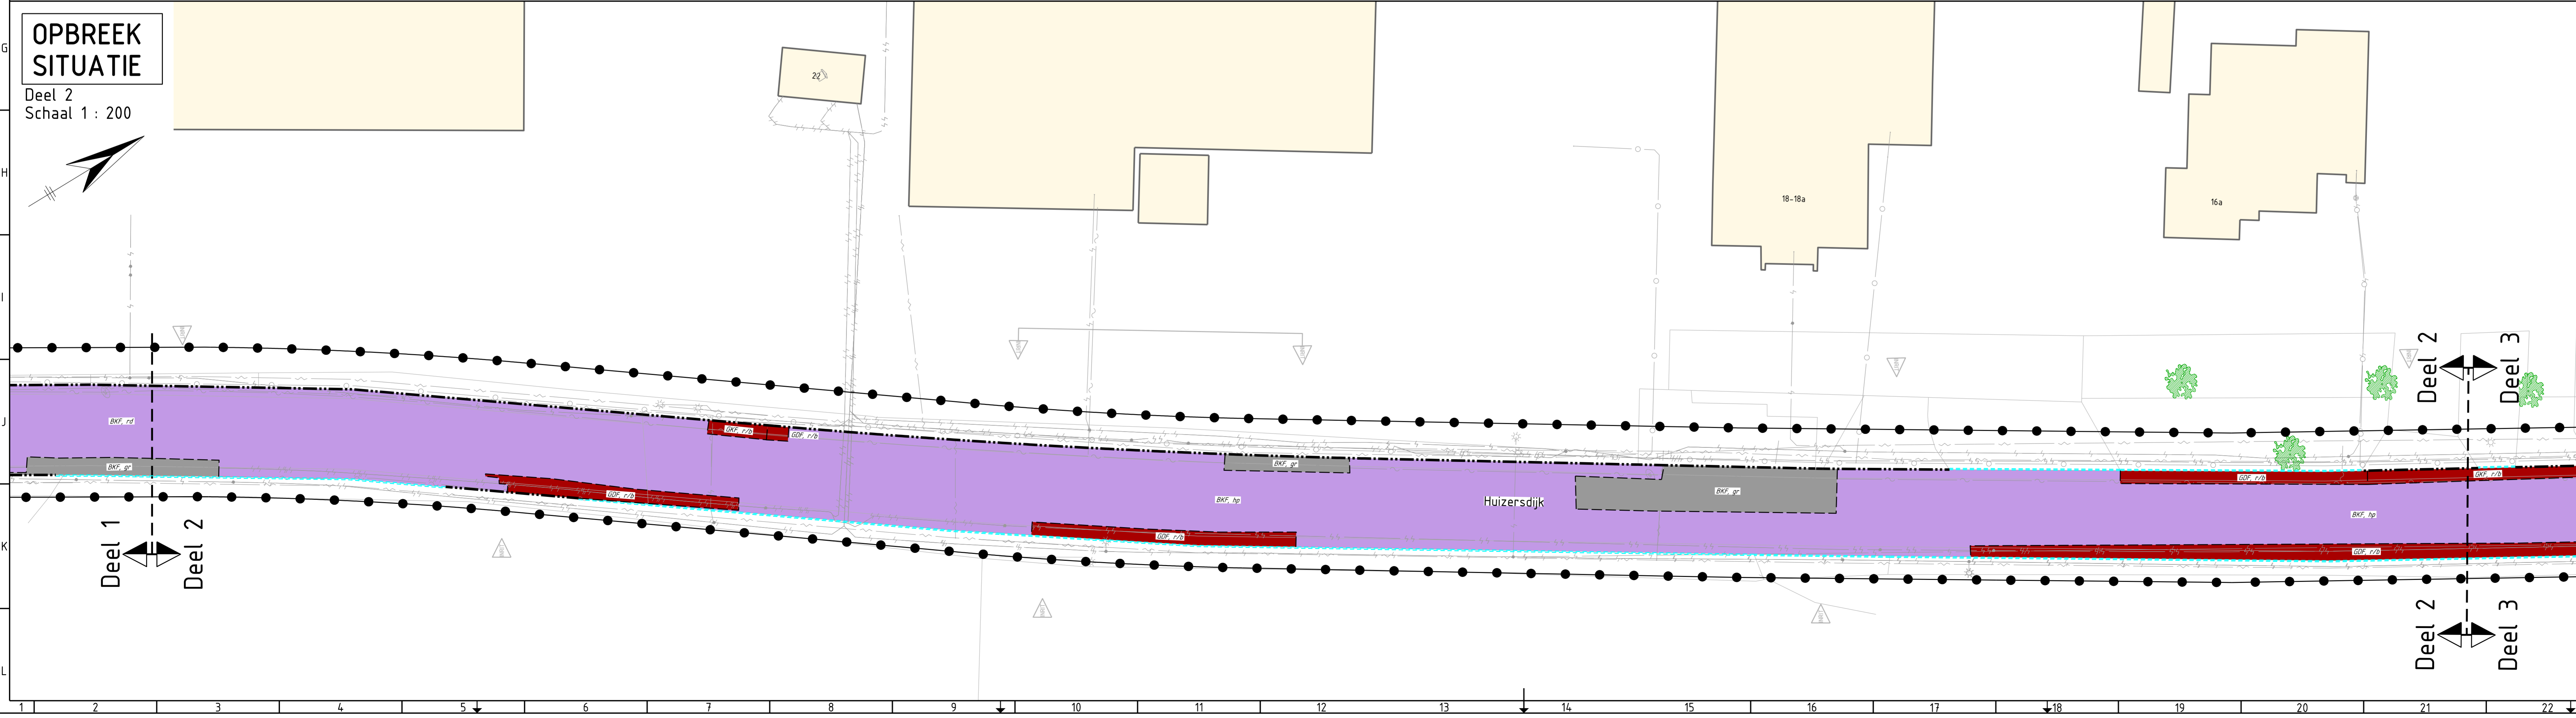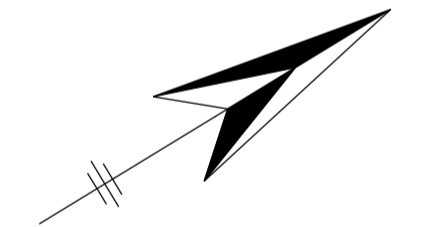

Ver	Datum	Omschrijving	Getek.	Geconfr.	Gez.
0	03-07-2020	Eerste versie concept bestektekeningen			
A	22-07-2020	Definitief bestek			
B					
C					
D					

Opdrachtgever:	Opdrachtnemer:
gemeente Moerdijk	Zeeland Engineering Consultants Civieltechnisch adviesbureau
Project:	Reconstructie Huizersdijk te Zevenbergen
Onderdeel:	Opbrek situatie verhardingen, deel 1 en 2
Blad:	Blad 1/2
Projectnummer:	2020-001
Tekeningnummer:	B_2020-001_01
Besteknummer:	2020-05
Referentienummer:	2020-001
Formaat:	A1x1250 L
Schaal:	1 : 200
Datum:	22-07-2020
Tussen:	1 van 4
Versie:	A

Projectstatus: **DEFINITIEF**

Op dit document berust het auteursrecht volgens artikel 17 van de DMC2011