
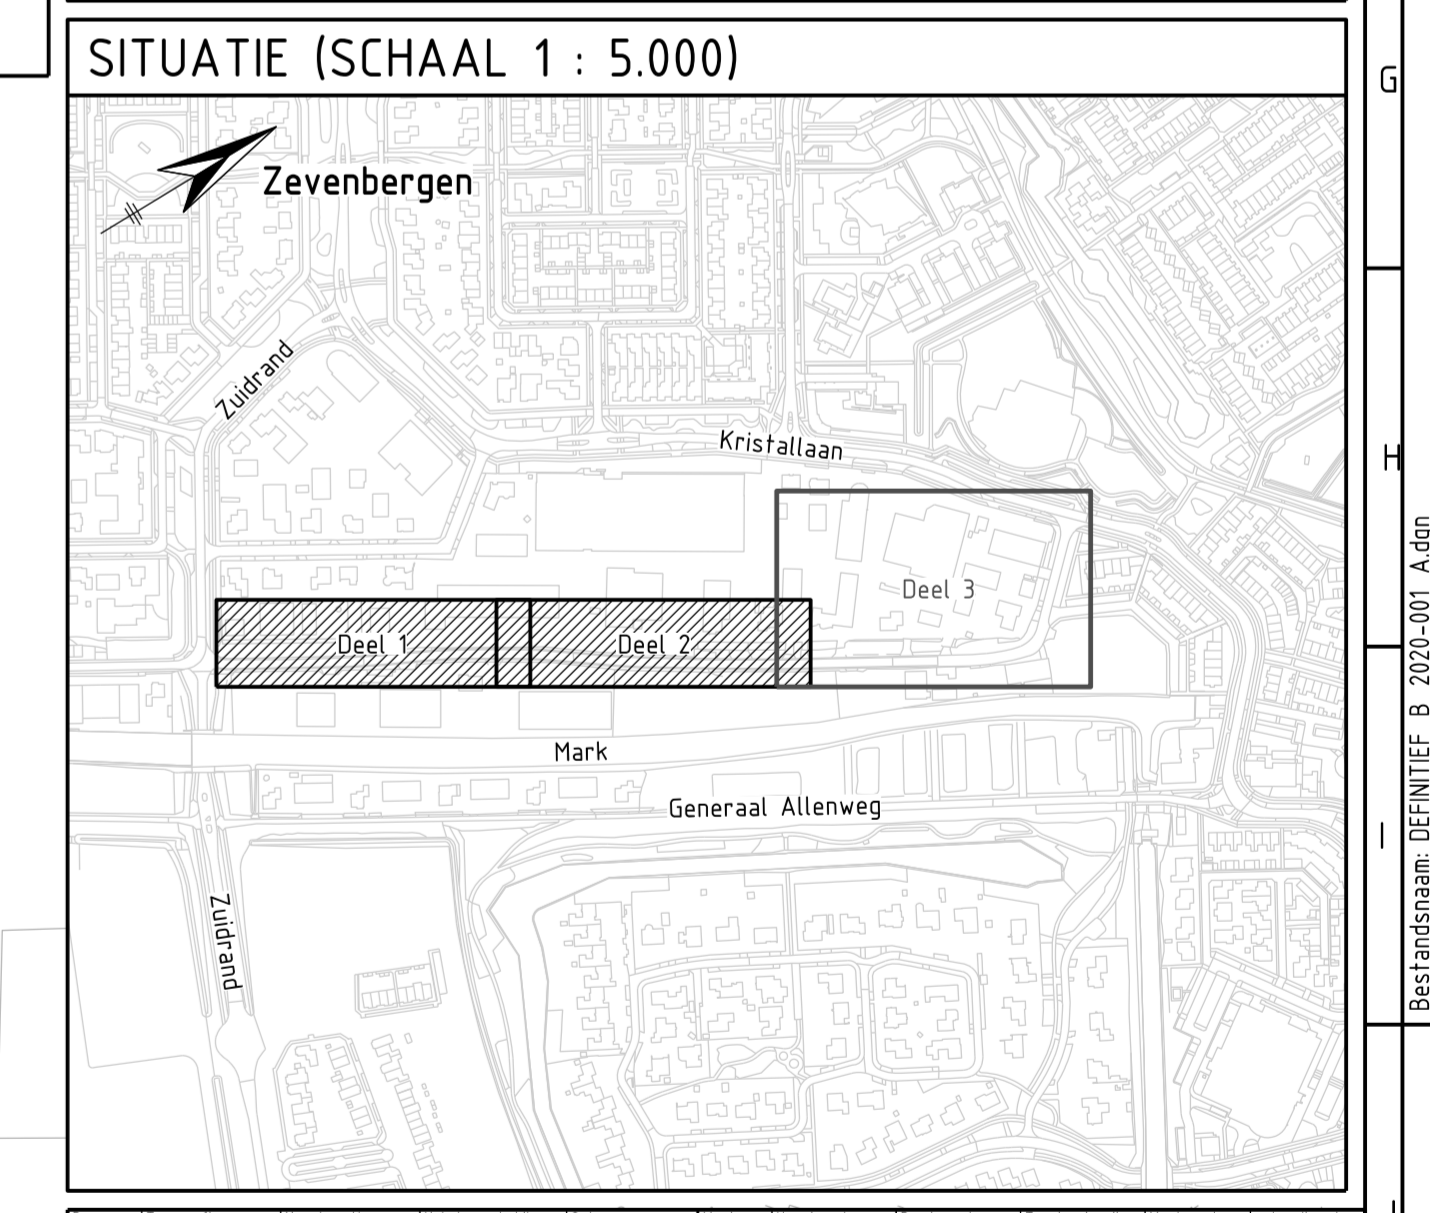


LEGENDA (NIEUWE SITUATIE)

- Werkgrens
- Materiaalscheiding
- 1.5% 2.5% Afschotrichting, met afschotpercentage
- - - - - Opbrekergrens
- 1% Nieuwe hoogtes
- - - - - Ontwerprijn fase 2
- 1-1 (0,10) T Aanbrengen markering van thermoplastisch markeringmateriaal; lengtemarkering 1 - 1, breedte: 0,10 m.
- (0,10) T Aanbrengen markering van thermoplastisch markeringmateriaal; lengtemarkering onderbroken, breedte: 0,10 m.
- (0,15) T Aanbrengen markering van thermoplastisch markeringmateriaal; lengtemarkering onderbroken, breedte: 0,15 m.
- (0,20) T Aanbrengen markering van thermoplastisch markeringmateriaal; lengtemarkering onderbroken, breedte: 0,20 m.
- 2,2,2,2,2,2 Frezen getrapte aansluiting, 3 lagen, breedte per laag: 1,00 m.
- Aanbrengen voegovergang
- Aanbrengen asfaltconstructie:
 - AC11 surf OL-C, 40mm dik, kleur: zwart
 - AC22 bind TL-C, 65mm dik
 - AC22 base OL-B, 85mm dik
- Aanbrengen asfaltconstructie f.p.v. fietsuggestiestrook:
 - AC11 surf OL-C, 40mm dik, kleur: zwart (rode coating wordt door derden aangebracht)
 - AC22 bind TL-C, 65mm dik
 - AC22 base OL-B, 85mm dik
- Aanbrengen opsluitbanden 150x250mm, kleur: grijs
- Aanbrengen betonstraatstenen, keiformaat, elleboogverband, kleur: grijs (BKF, elb, grijs)
- Herstraten, betontegels
- Herstraten, particuliere inritten
- Herstraten, betonstraatstenen
- Afwerken berm en inzaaien met graszaad
- Aanbrengen drainage doorspuitput, 315 mm
- Aanbrengen drainage PVC geribbeld en goperforeerd, ø100 mm, oehuld met polypropylenvezels 090 450, diepte nader te bepalen in overleg met het Waterschap
- Aanbrengen HWA kolkaanstuifleiding, PVC ø160mm, kleur: grijs, diepte nader te bepalen
- Aanbrengen uitstroombak type V, talud 1:1
- Aanbrengen verkeersbord met verkeersbordpaal (Vb)
- Gereserveerde ruimte voor nuts, breedte 100m

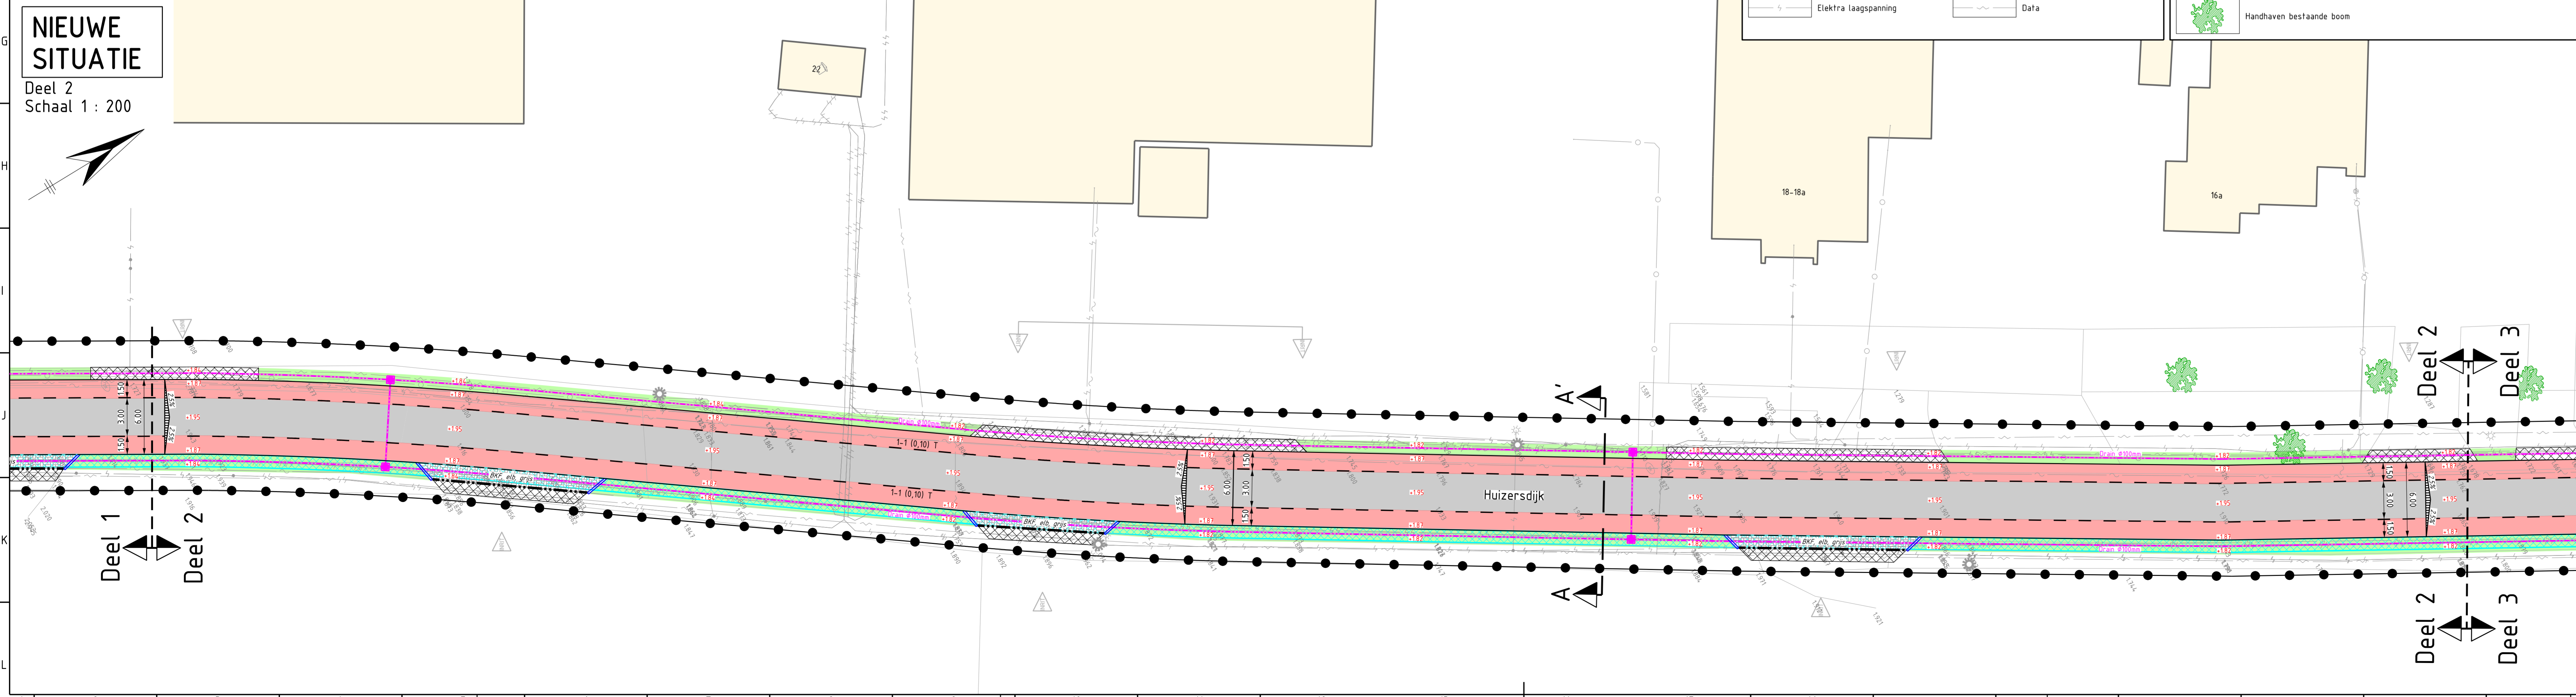

LEGENDA (KLIC)

- Gasleiding lage druk
- Gasleiding hoge druk
- Elektra laagspanning
- Elektra middenspanning
- Elektra hoogspanning
- Waterleiding
- Data

LEGENDA (ONDERGROND)

- Bestaande bebouwing
- Bestaande situatie
- Handhaven bestaande boom
- Ingemeten hoogte
- Locatie inrit

Ver.	Datum	Omschrijving	Getek.	Gecontr.	Gez.
D	03-07-2020	Eerste versie concept bestektekeningen			
A	22-07-2020	Definitief bestek			
B					
C					
D					

Opdrachtgever:	gemeente Moerdijk	Opdrachtnummer:	Zeeland Engineering Consultants Civieltechnisch adviesbureau
Project:	Reconstructie Huizersdijk te Zevenbergen	Formaat:	A1x150 L
Onderdeel:	Nieuwe situatie verhardingen, deel 1 en 2	Schaal:	1 : 200
Blad:	Blad 1/2	Datum:	22-07-2020
Projectnummer:	2020-001	Tekeningnummer:	B_2020-001_501
		Besteknummer:	2020-05
		Referentienummer:	2020-001
Projectstatus:	DEFINITIEF	Versie:	A

Bestandsnaam: DEFINITIEF_B_2020-001_4.dgn