


Uitbreiding voetgangersgebied - CORONA maatregelen

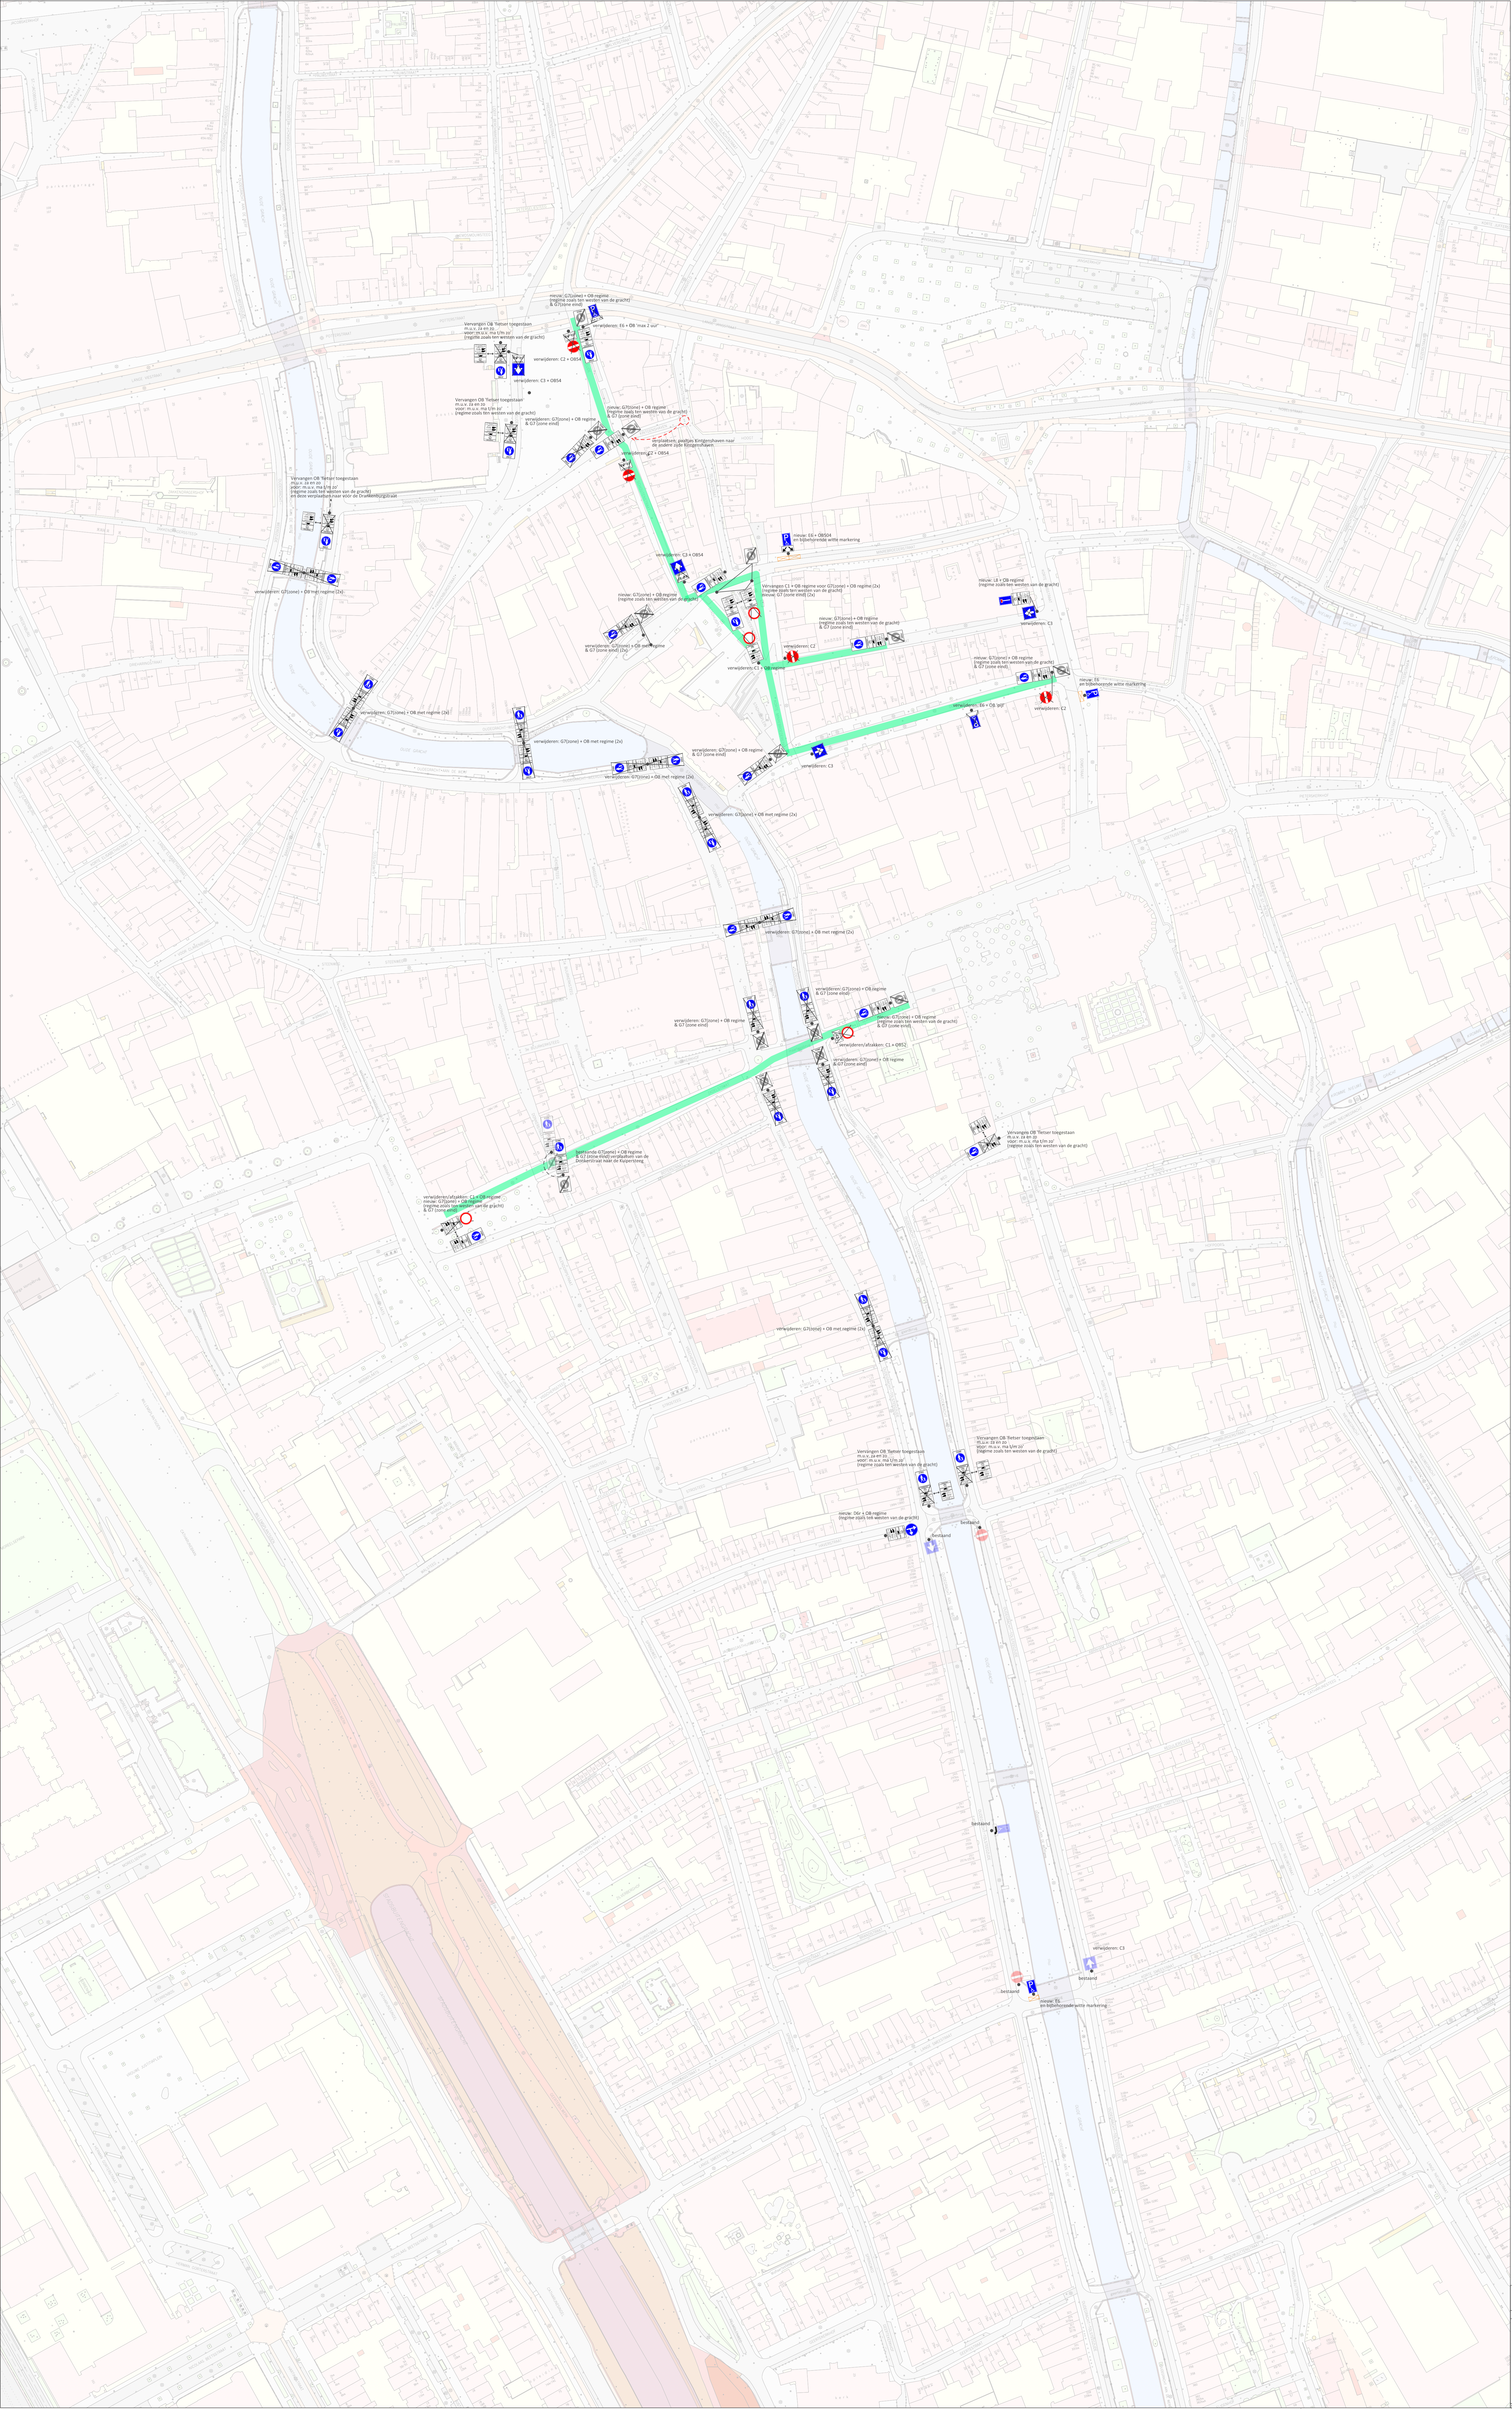

LEGENDA

Tijdelijke uitbreiding gebied

nieuwe (tijdelijke) markering

Geldend regime hele voetgangersgebied:

Toegestaan
m.u.v.
ma t/m zo 10.00-18.00 h

schone distributie
vanaf Euro VI
elektrisch of
groen gas
ma t/m zo m.u.v. de
6.00-12.00 h en 19.00-21.00 h
donderdag
6.00.12.00 h en 21.00-23.00 h

Ontwikkelorganisatie Ruimte
Gedeputeerde voorzitter en voorzitter
Ruimte Ruimte

1	14-02-2015	Aanpakking gebied
2	18-07-2015	Op de toepassing en zone verbod
3	29-08-2015	Aanpakking en v.v. met toelating en toelating Gd. 00
4	14-09-2015	Uitbreiding

Wf: Deuren Deuren
Definitief
Datum: 14 oktober 2020
Aankond: 08-01-2020