



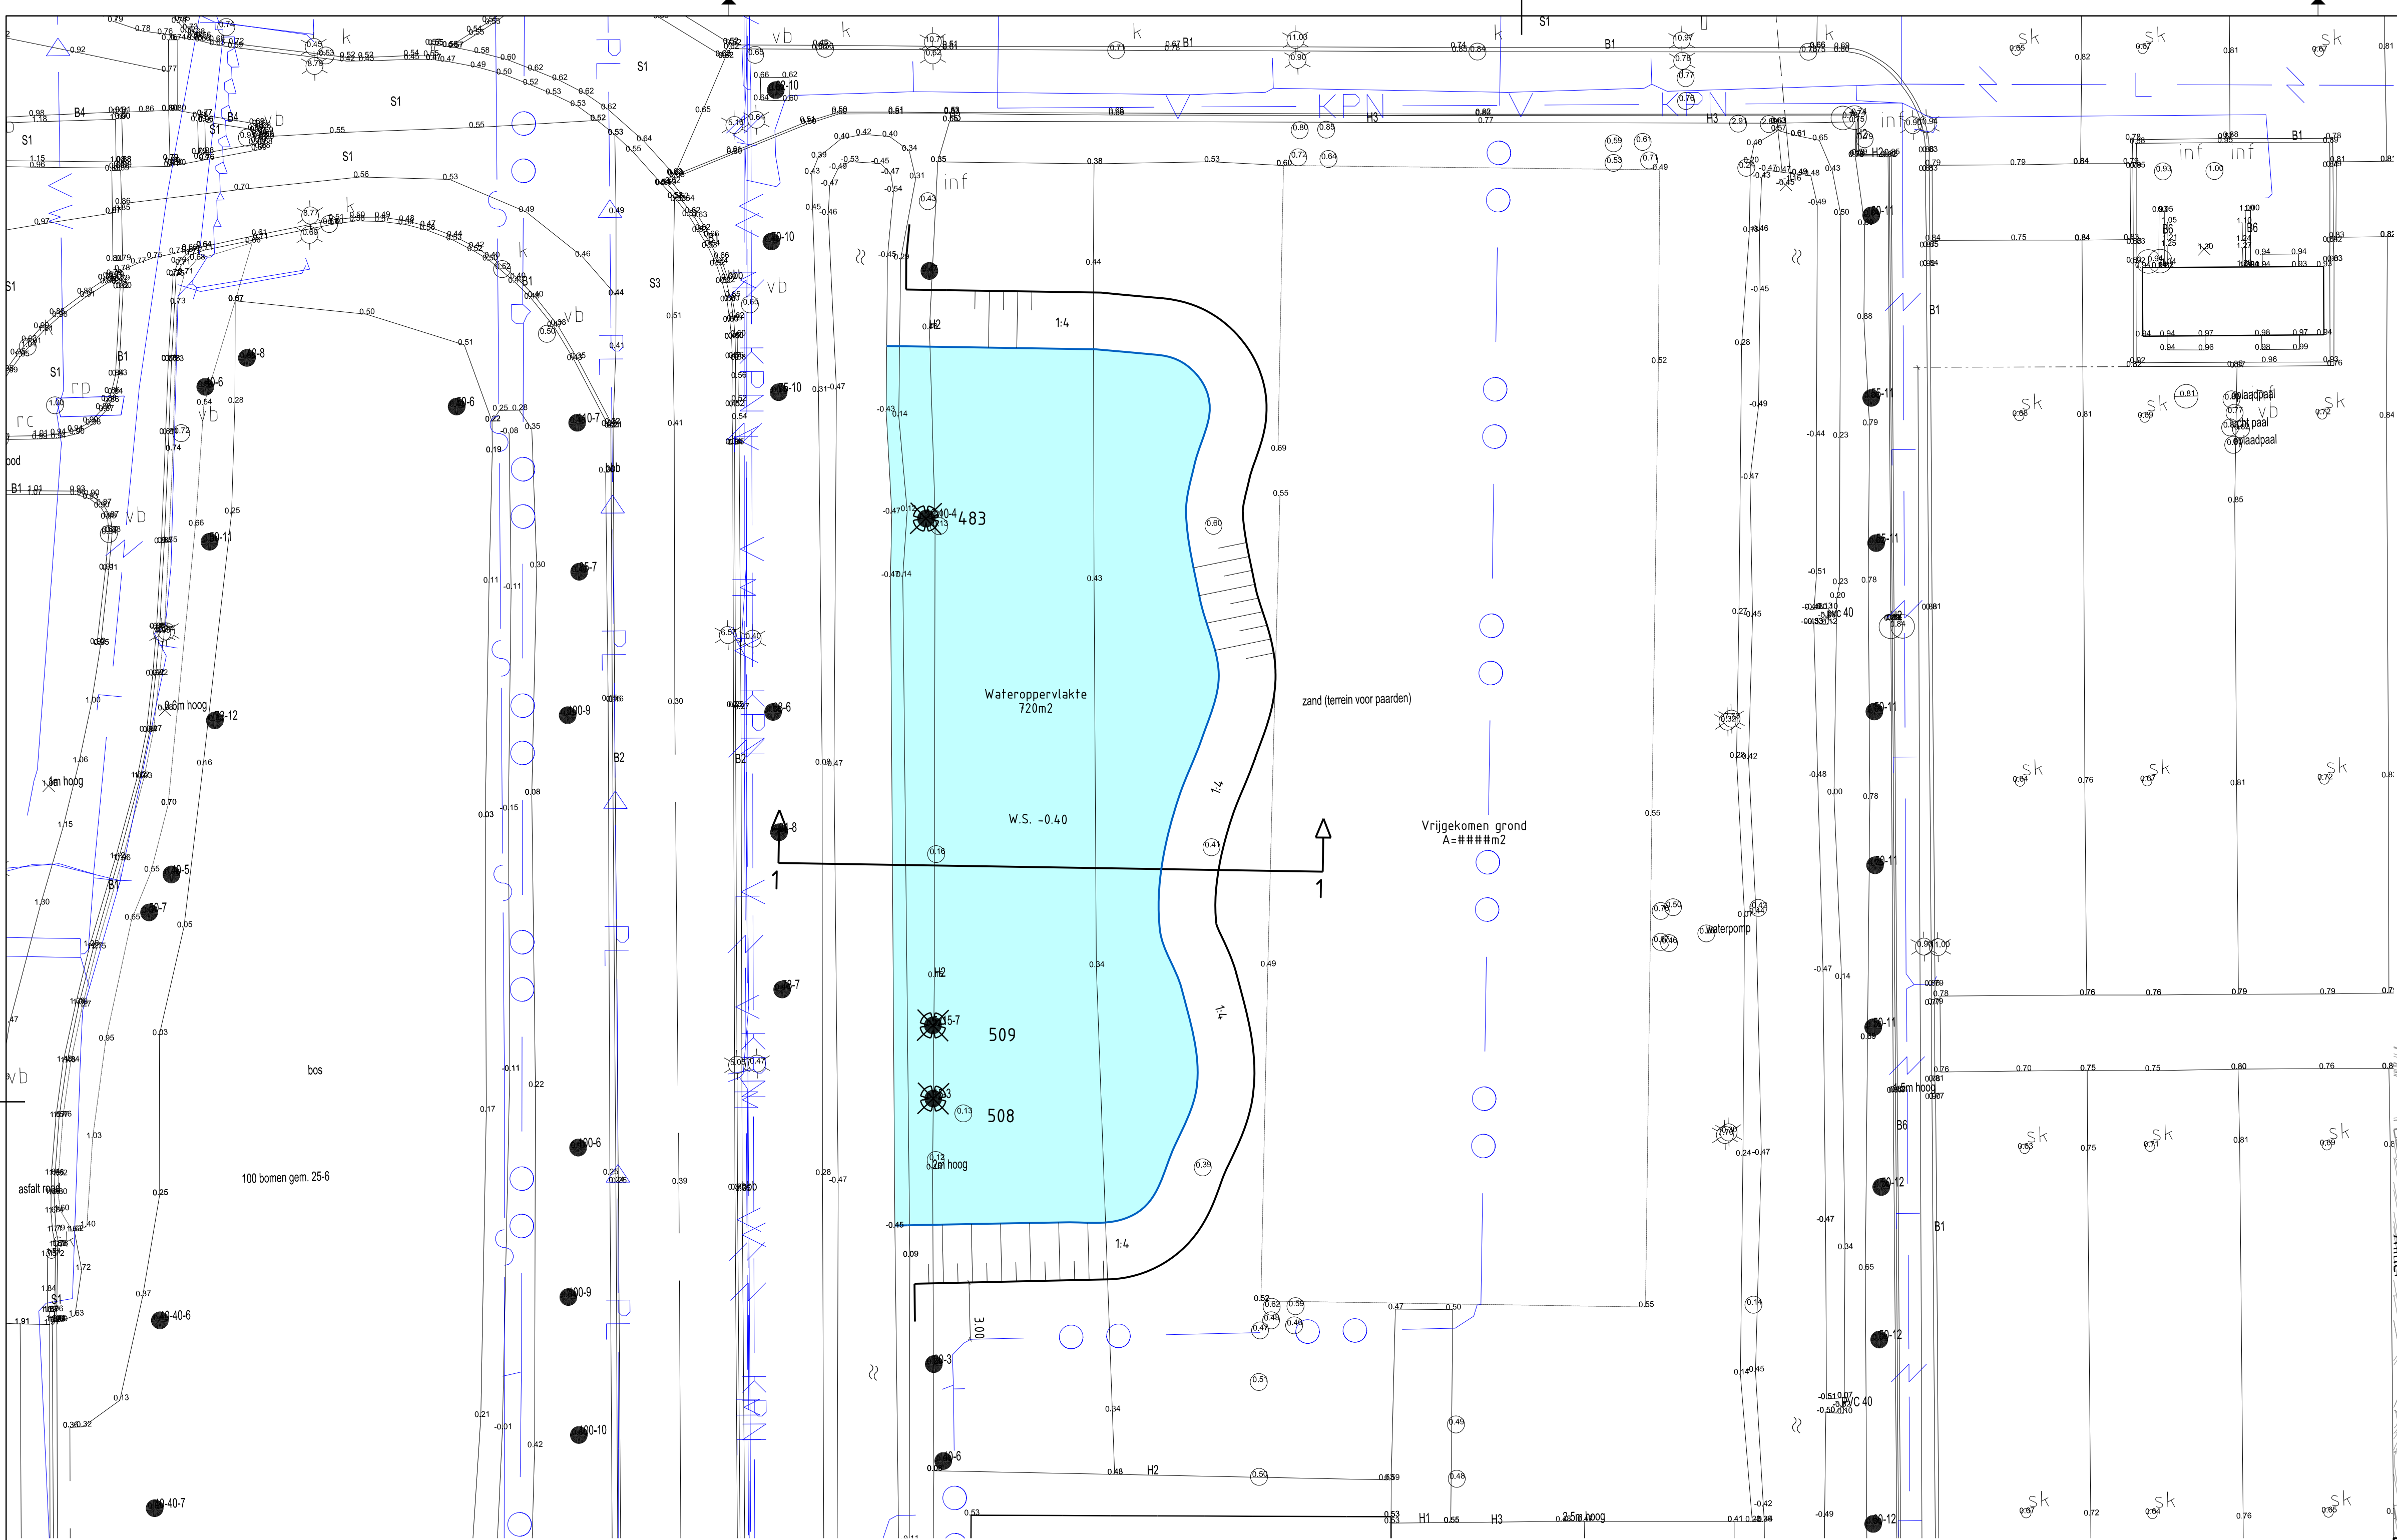

VERKLARING

- Te graven waterpartij
- Waterlijn
- Te kappen boom met nummer
- Bestaande boom

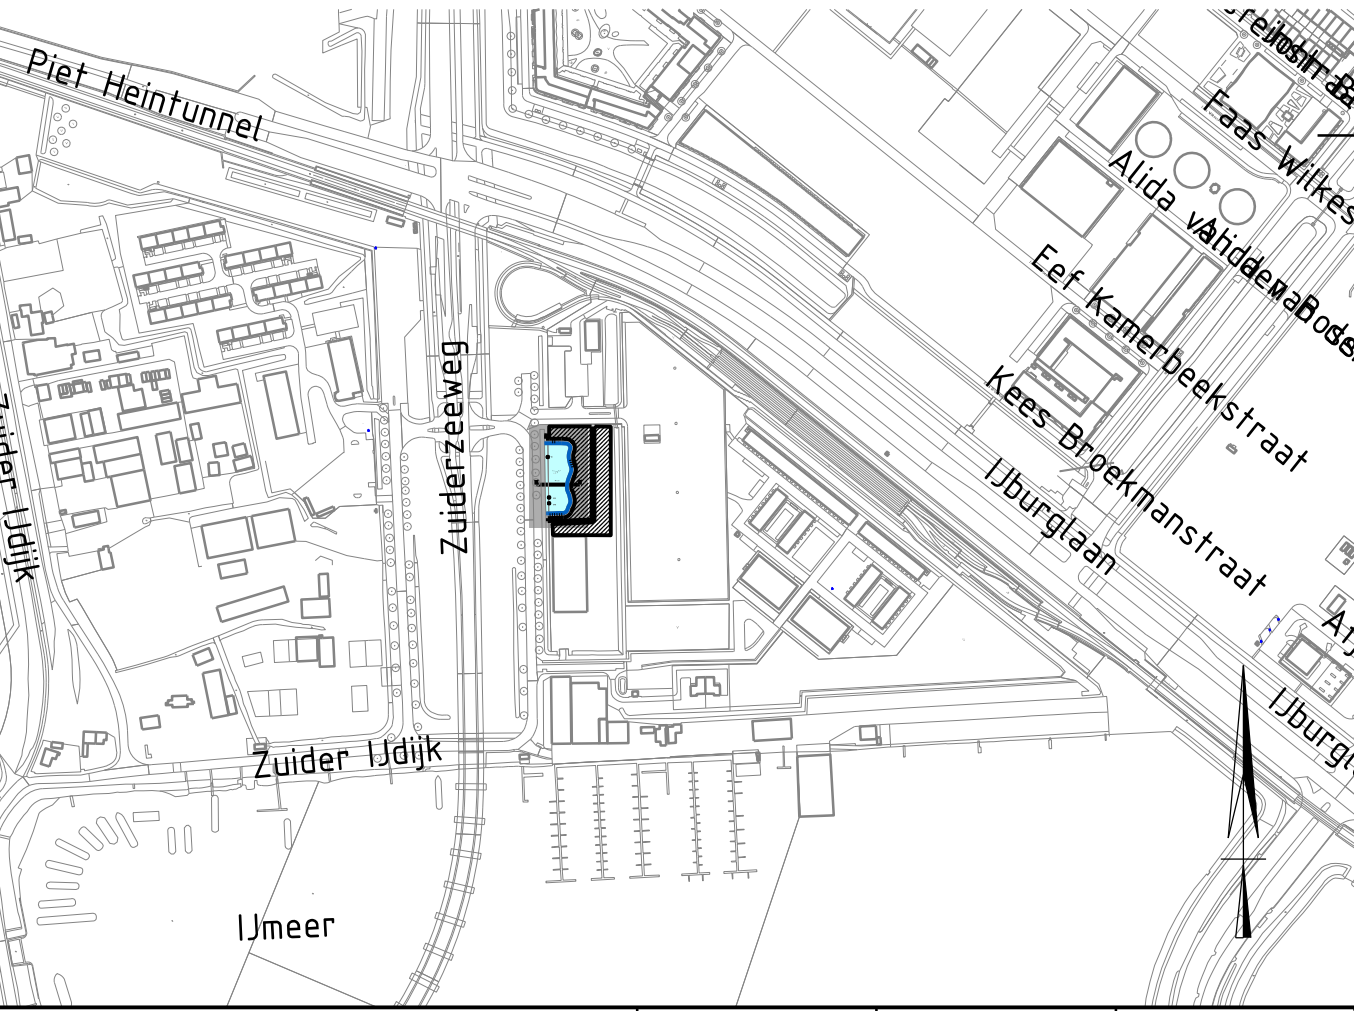

Legenda kabels en leidingen		Coördinatie nr.:	Wijknr.(postcode):	Stadskaart:
<				

