


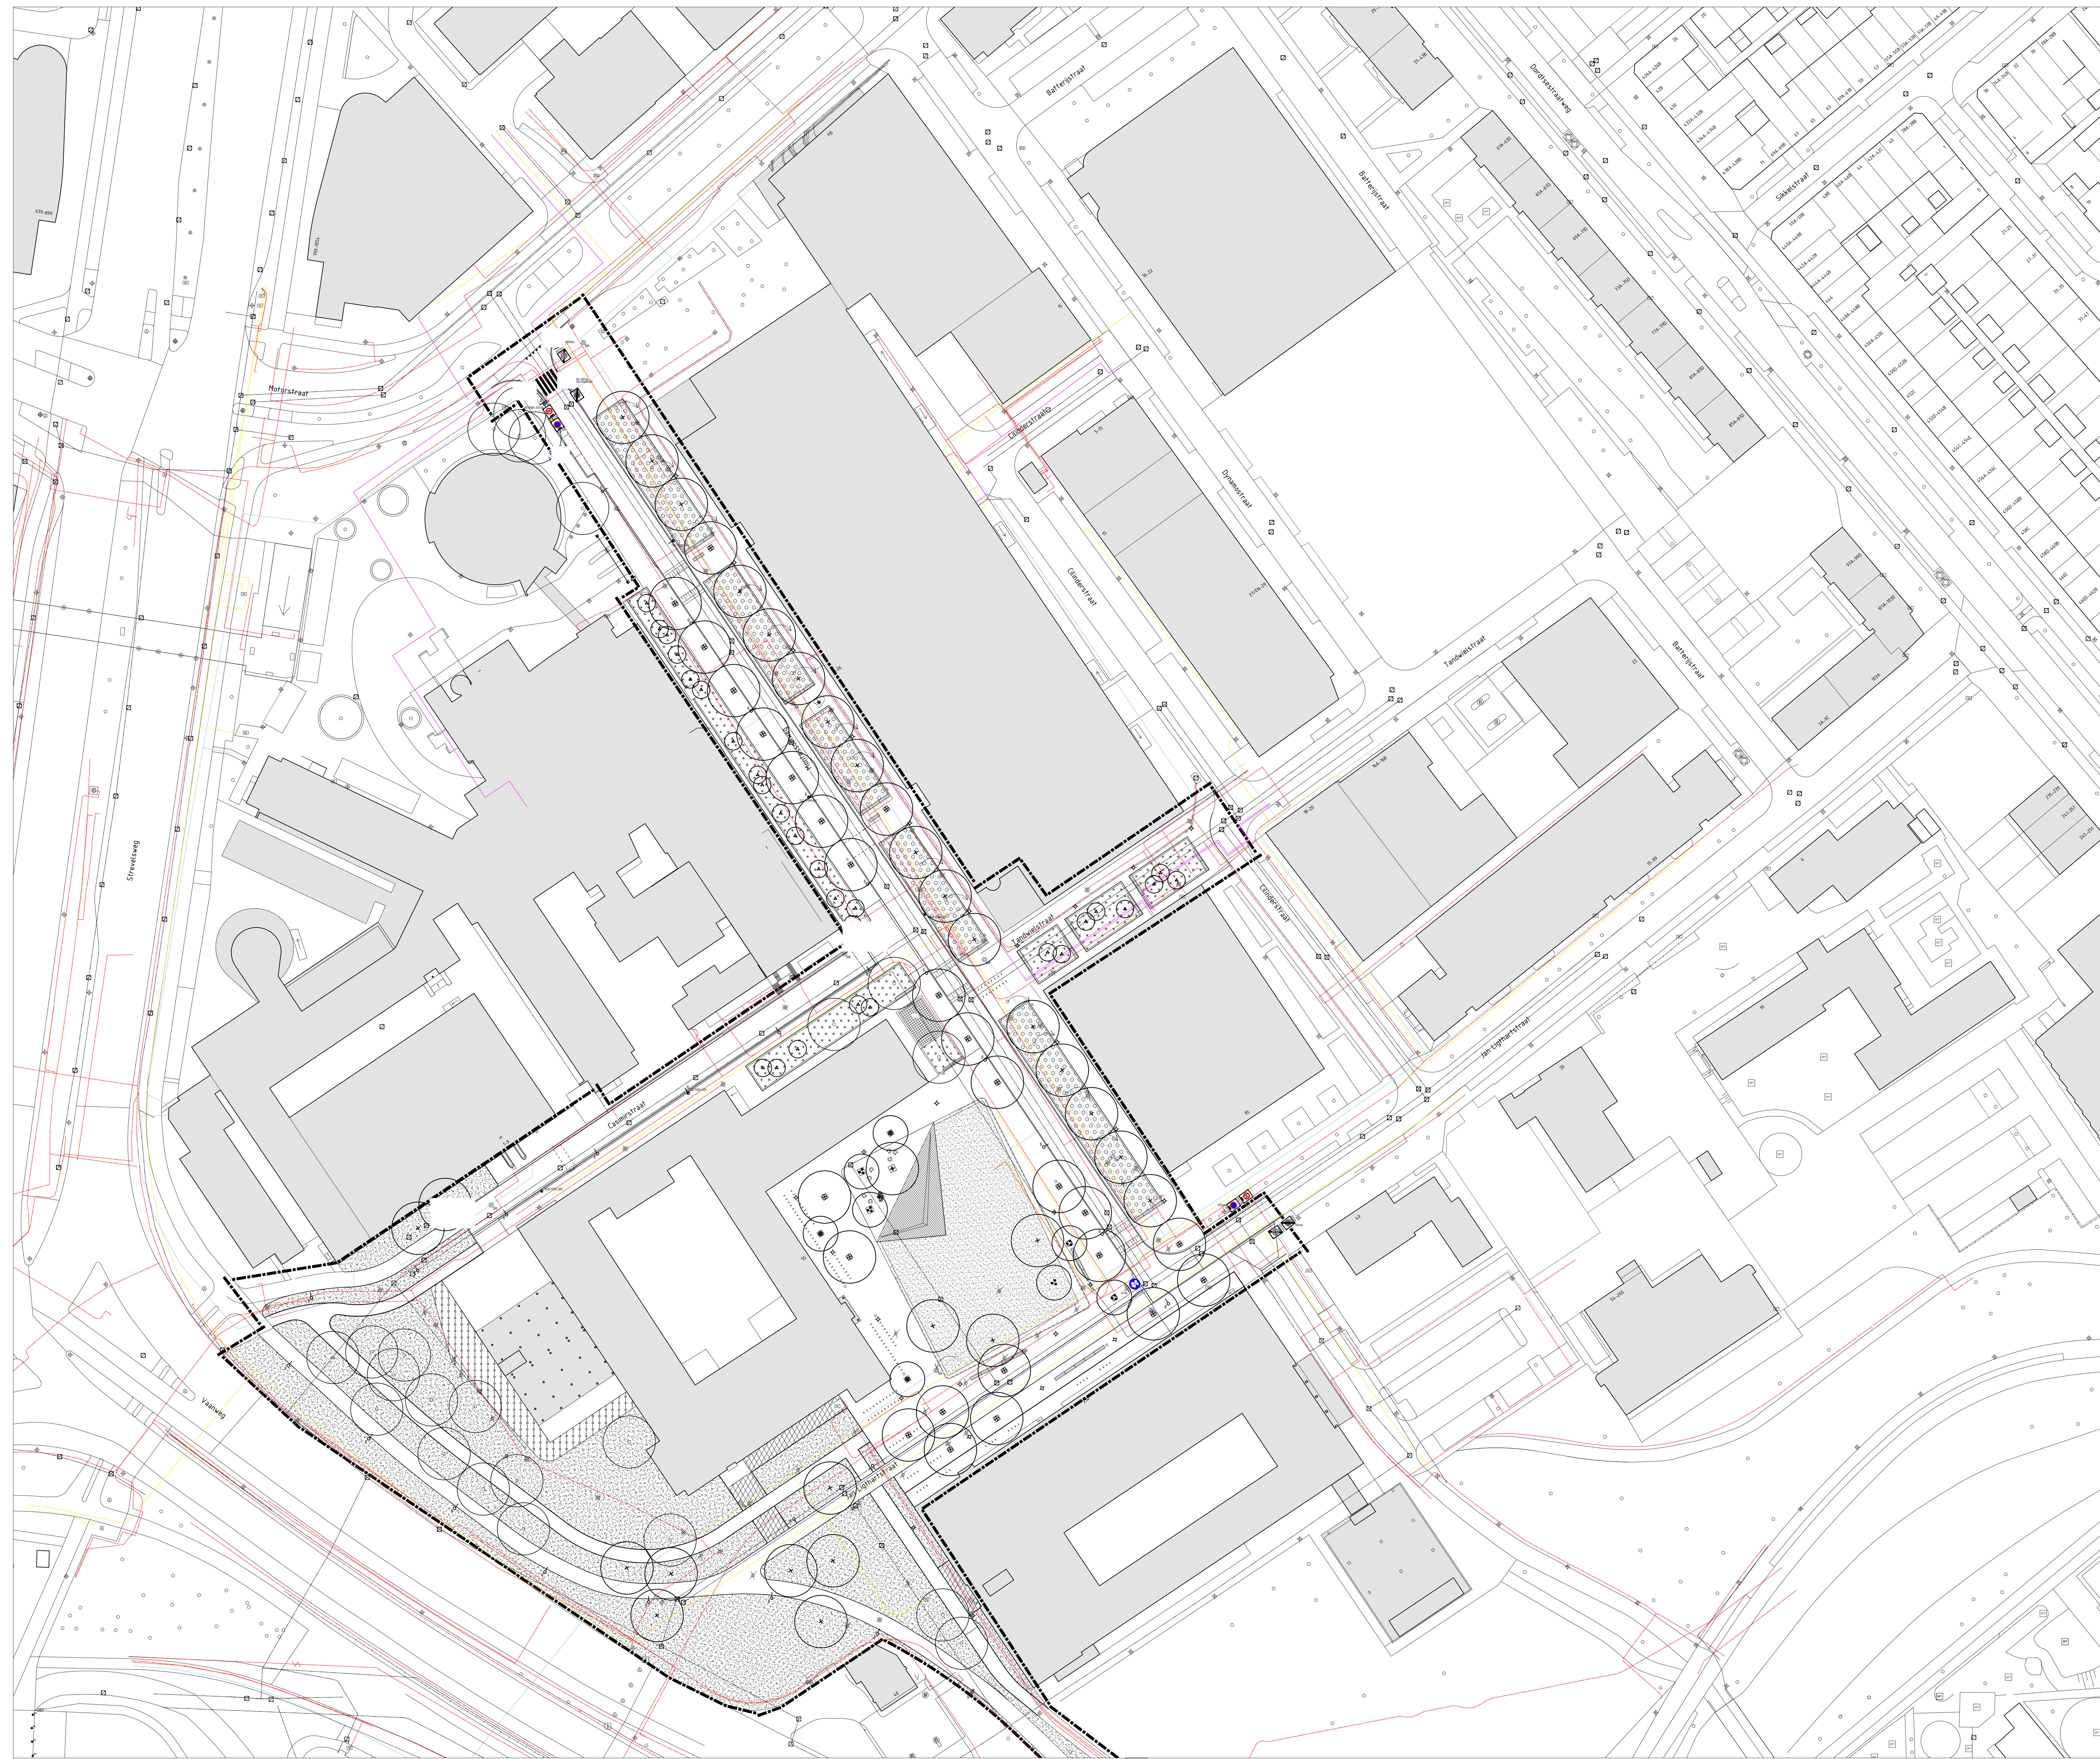

VERKLARING



verkeersbord met nummer volgens RVV 1990, exacte plaats nader te bepalen conform plaatsingsvoorschriften (zoveel mogelijk aan lichtmasten plaatsen)

OPMERKINGEN OPENBARE VERLICHTING

ALLE NIEUWE MATERIALEN CONFORM DE ROTTERDAMSE STANDAARD EN IN DE KLEUR ROTTERDAMS GRIJS


- | | | |
|---|---|--|
|  |  | lichthast paaltop, bestaand/nieuw/te verwijderen |
|  |  | lichthast enkele uihouder, bestaand/nieuw/te verwijderen |
|  |  | lichthast dubbele uihouder, bestaand/nieuw/te verwijderen |
|  |  | lichthast dubbele uihouder hoog/lag, bestaand/nieuw/te verwijderen |
|  |  | vandanaaluur, bestaand/nieuw/te verwijderen |
|  |  | overspanning, bestaand/nieuw/te verwijderen |
|  |  | grondspol, bestaand/nieuw/te verwijderen |

Lichtpunthoogte (Lph):

- A: Lph 4 meter
B: Lph 6 meter
C: Lph 8 meter
D: Lph 10 meter
E: Lph 12 meter

MAKEN PLAATSEN OP 0,5m ACHTER HOORTIJDEN, BIJ PARKEERVAKKEN ZOVEEL MOGELIJK PLAATSEN OP SCHOEDING BIJ PLAATSEN VAN LICHTOBJECTEN DEENT, INDIEN VANTOEPASSING, REKENING GEHOUDEN TE WORDEN MET EVENTUEEL AANWEGE BOOMBEPLANTING EN OVERLAST NAAR RAAPPARTIJEN.

Akkoord Team Openbare Ruimte - voorzitter:	M.M. Engelbertink	13-11-2019	David Verdink	26-05-2020	DUZ
Akkoord Stadsontwikkeling - projectmanager:	S. Pootman	13-11-2019	David Verdink	04-05-2020	GUZ
Akkoord Stadsbeheer - manager openbare werken gebied:	M. Koolman	13-11-2019	Alex Ketting	23-04-2019	VUZ
Vastgesteld Stadsontwikkeling - gebiedscoördinator:	F. de Jong	22-05-2020	Gesekend door	Datum	Verz

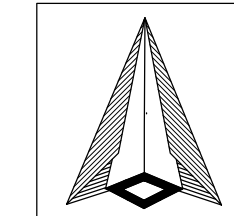

Definitief Inrichtingsplan
Jan Ligthartplein - Bordenplan en Lichtplan
Feijenoord



Gemeente Rotterdam
Stadsontwikkeling
Afdeling Ruimte & Wonen

Bestandsnaam: FE_VR_IP_Jan-igtharplein.dwg

TE - 18 / 00070

Bladder
5 / E