
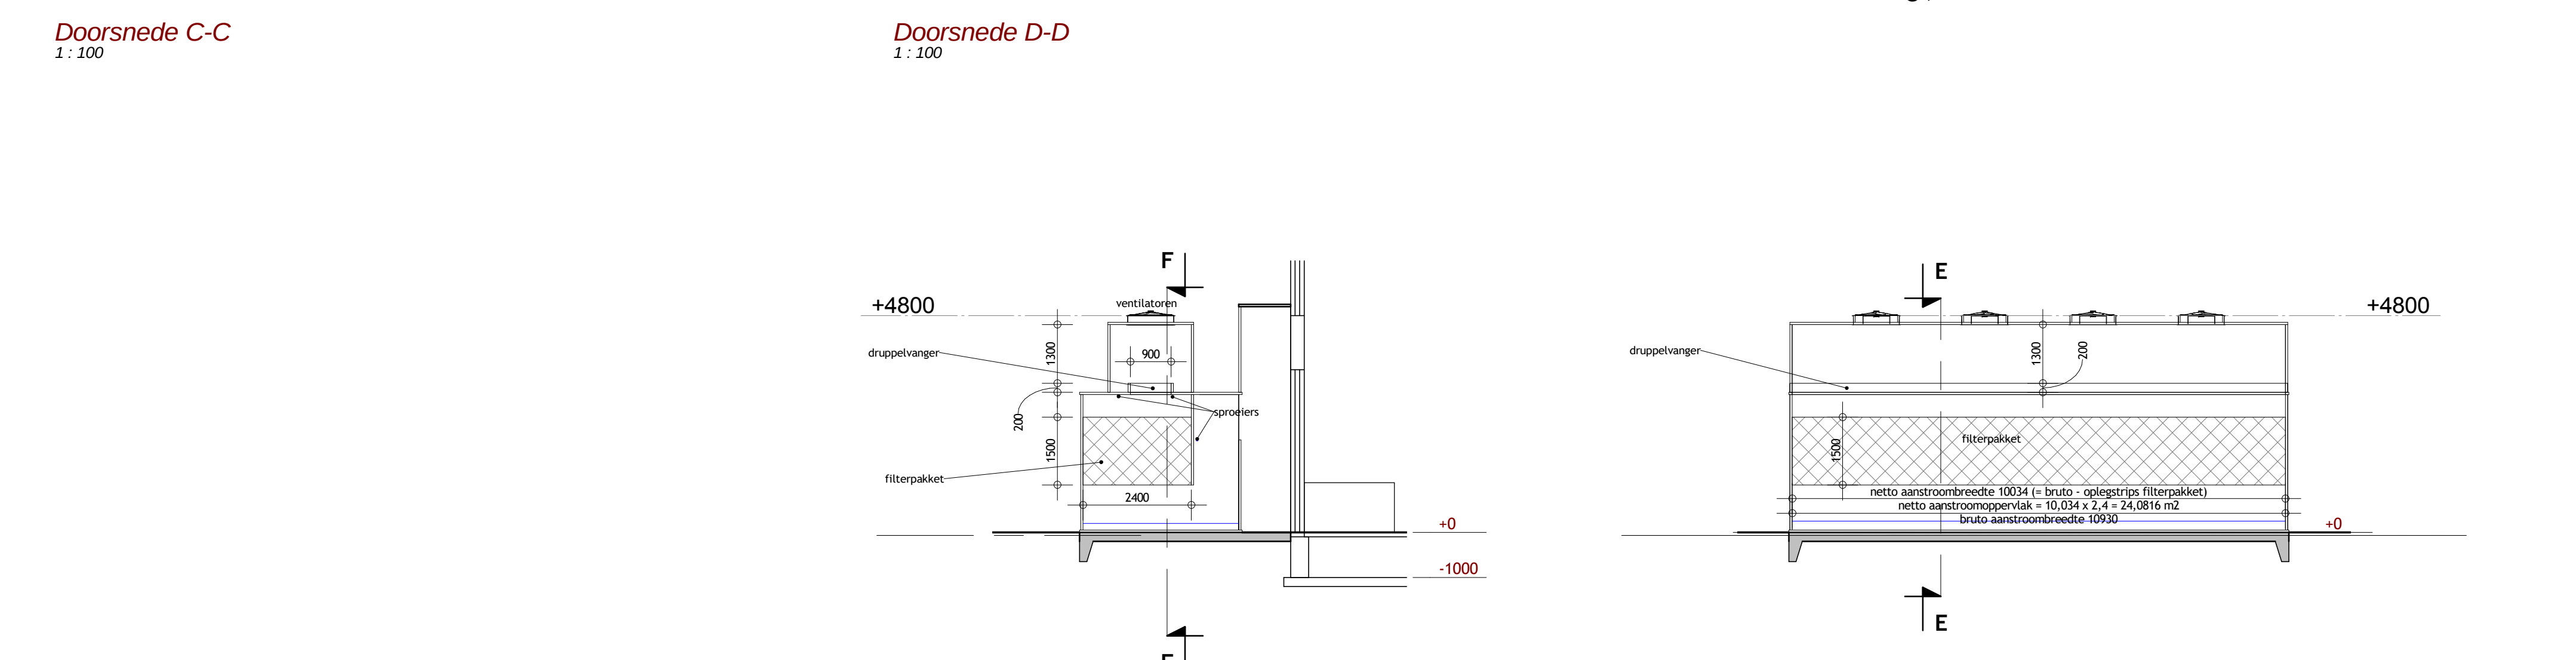
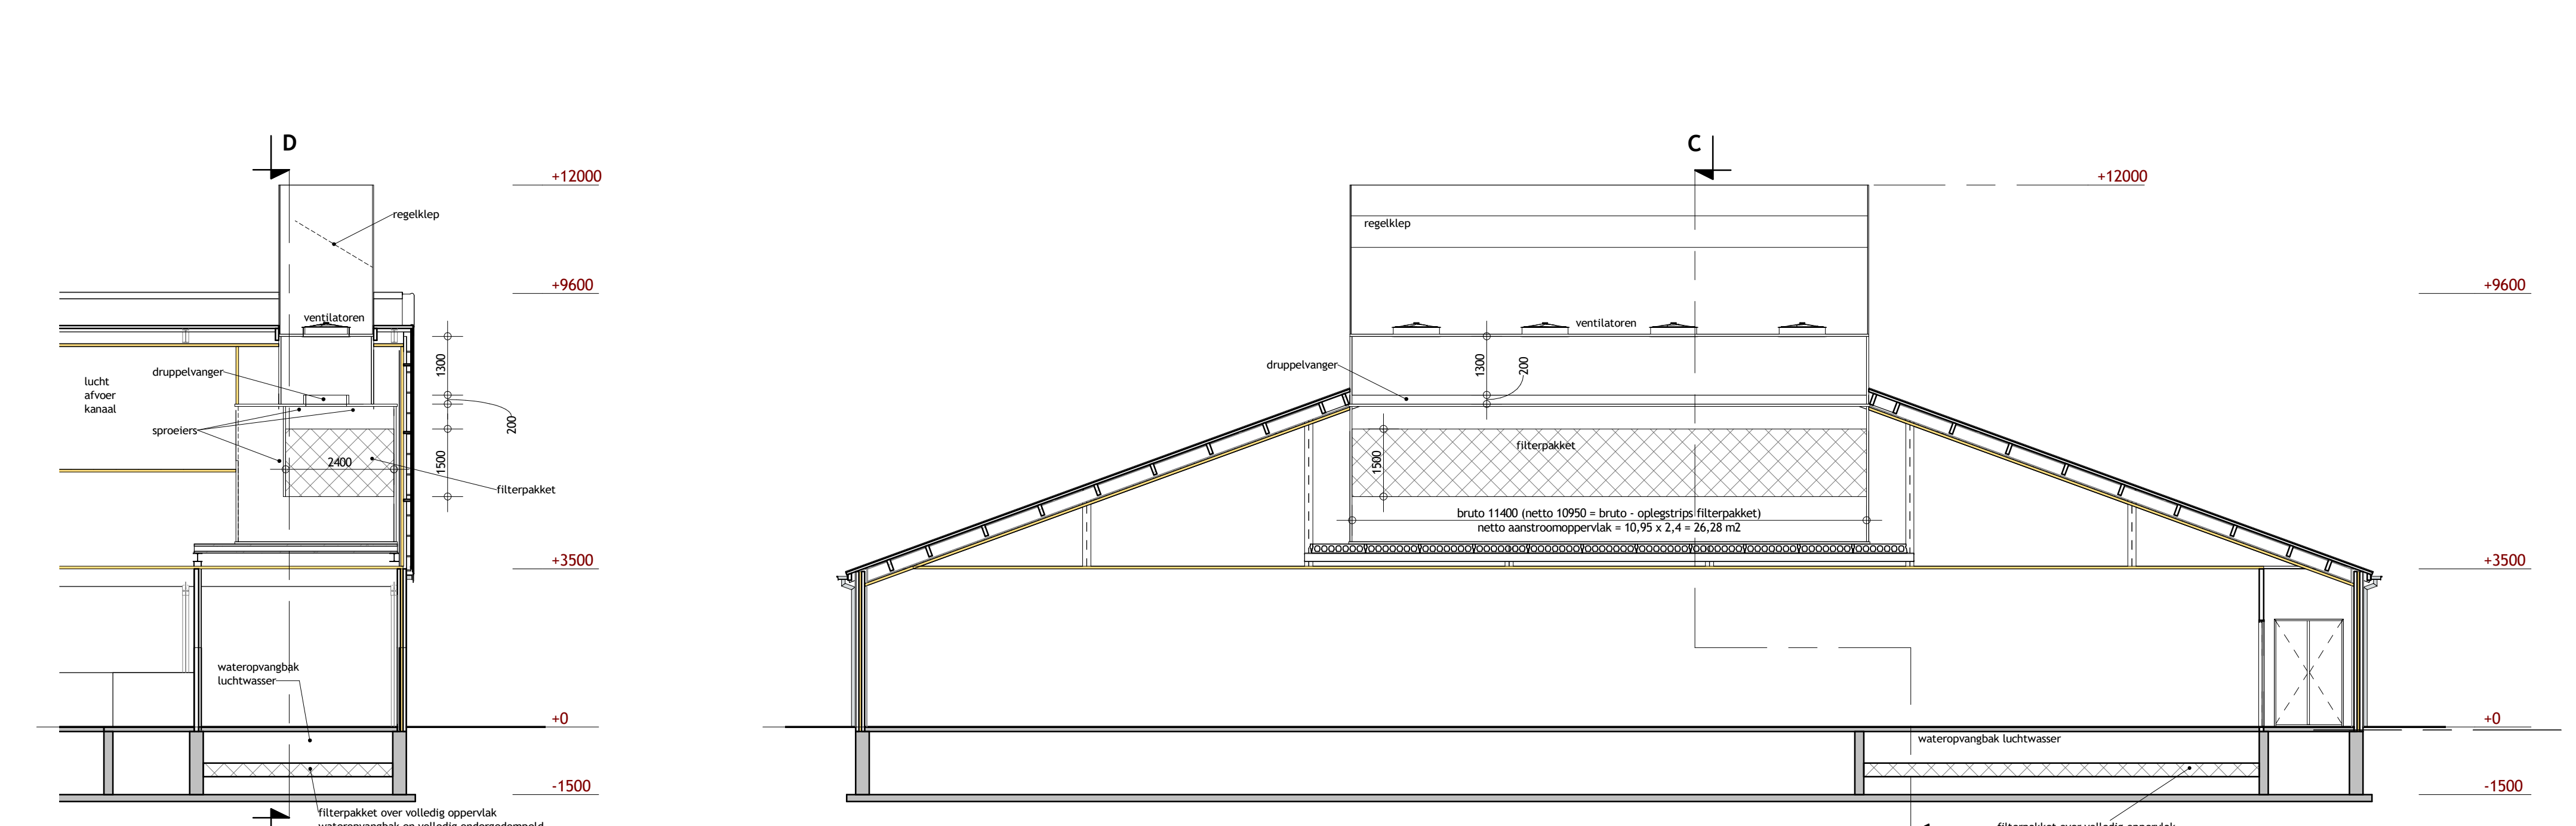
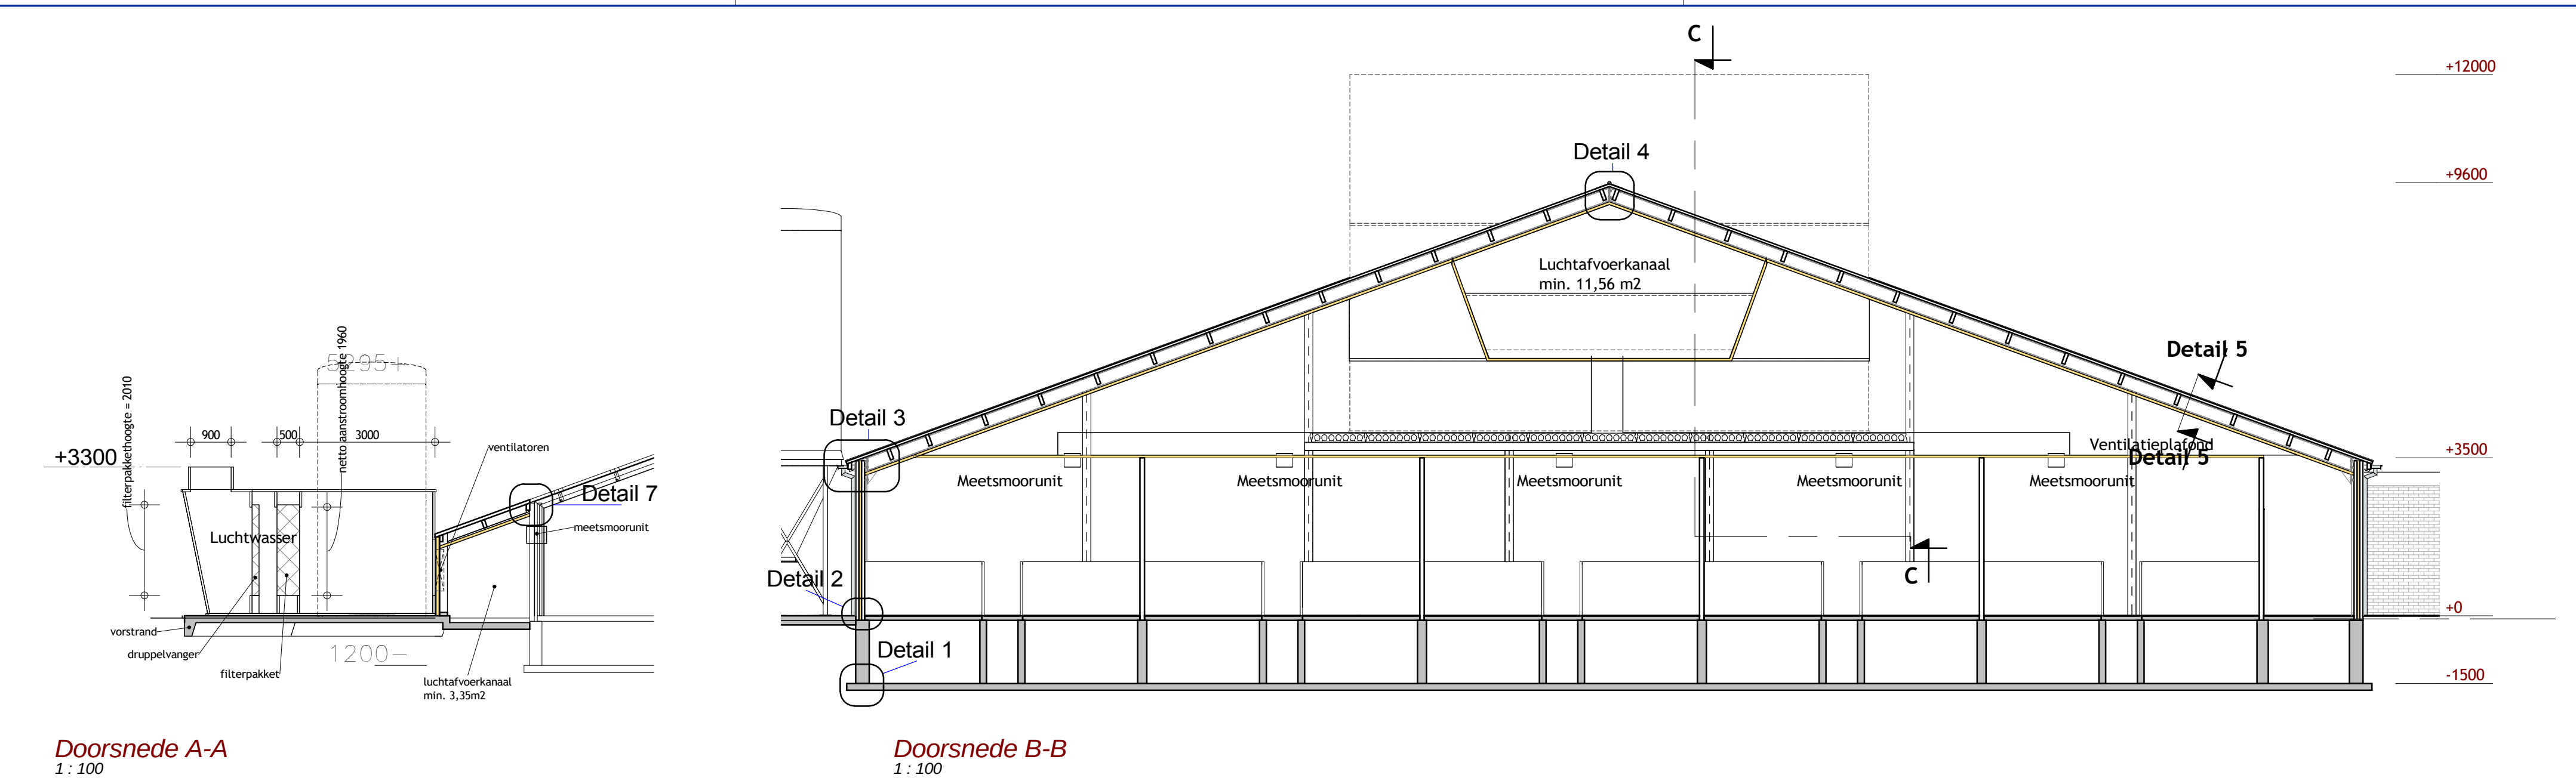


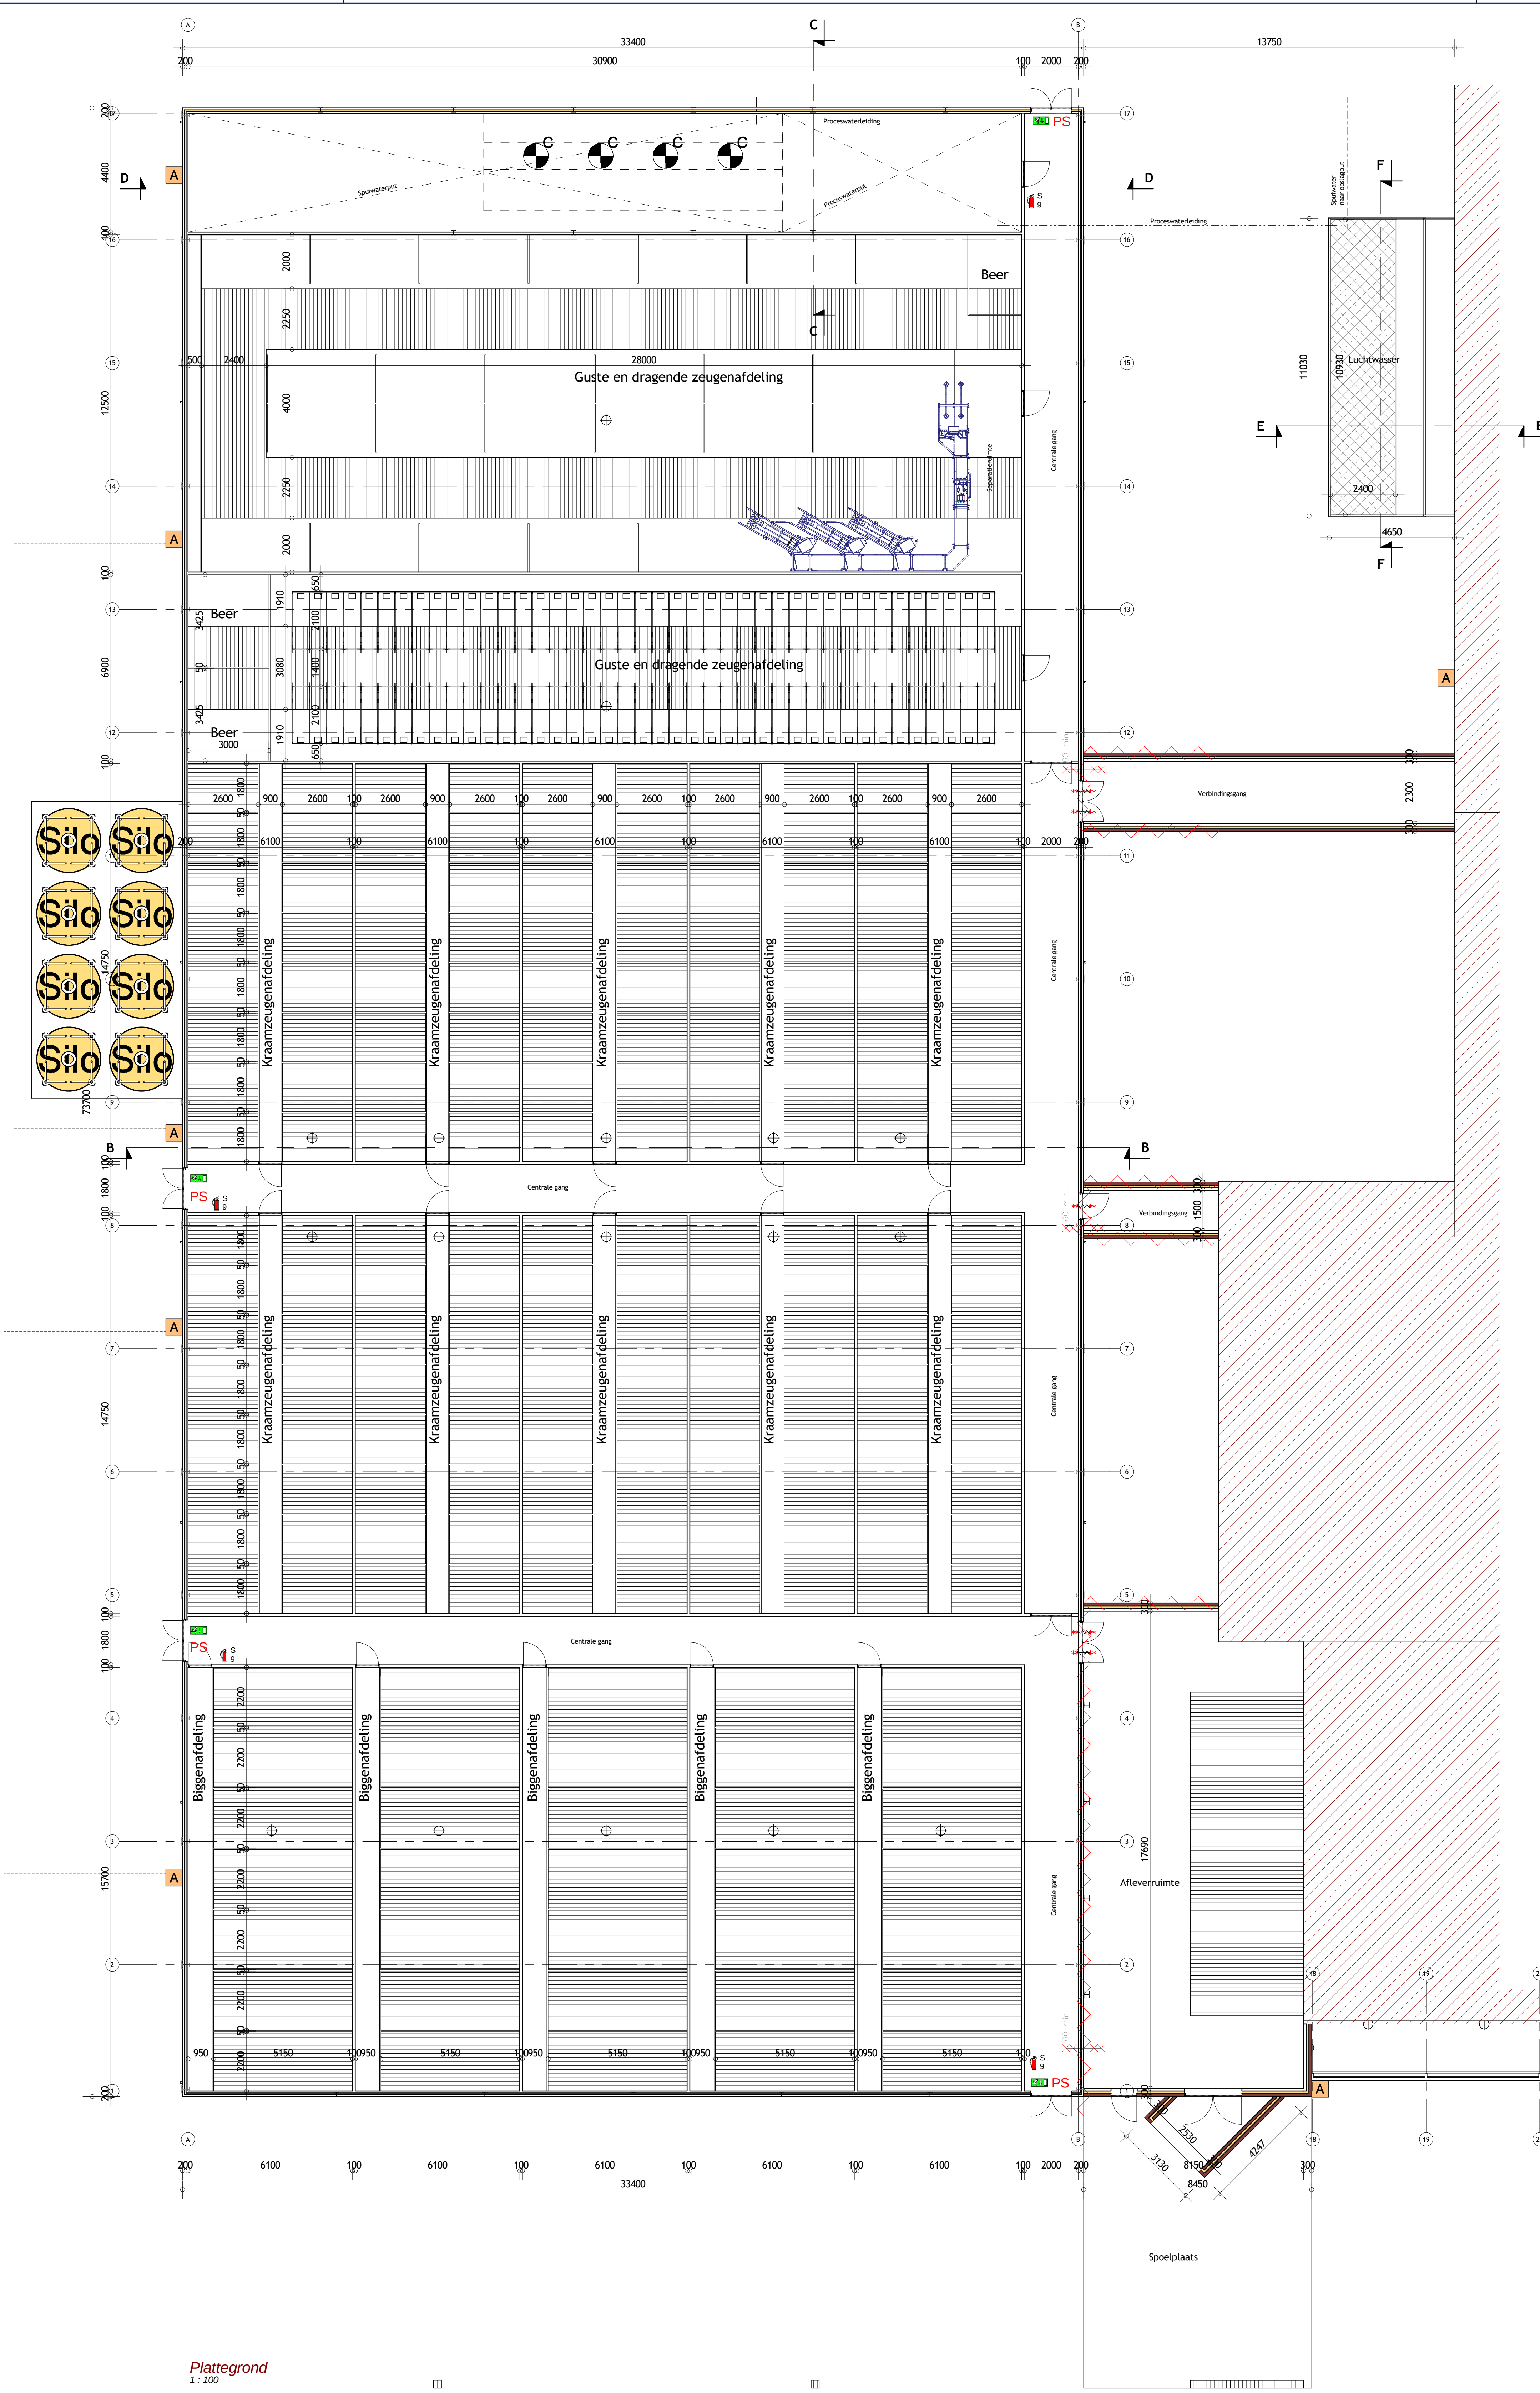

Algemeen

Alle beton-, hout- en staalconstructies volgens tekening en berekening constructeur. Tekening uitsluitend bedoeld voor de aanvraag van een bouwvergunning. Alle maten controleren in het werk ! Putten in overeenstemming met de Bouwtechnische Richtlijnen Meetbasissen (B.R.M.) en Handleiding Bouwtechnische Richtlijnen Meetbasissen (H.B.R.M.). Eventuele detaillering aanpassen aan bestaande situatie.

Installatie Emissie arm systeem volgens de voorschriften behorende bij BWL 2009.12.V4 en BWL 2008.09.V4 Rikering-systeem volgens opgave leverancier.

- vluchtwegaanduiding conform NEN-EN-ISO 7010
- weerstand tegen brandoverslag en brandoverslag volgens NEN 6082
- hemelwaterafvoer volgens NEN 3215
- waterleiding volgens NEN 1006
- elektrische installatie volgens NEN 1010 + aanvullingen
- de stroomvoorziening geschiedt vanuit een meterkast in de bestaande bebouwing
- Al het installatiewerk volgens BRL 6001
- Constructieonderdelen grenzend aan de binnenlucht, dient een brandvoortplanting volgens de Europese Norm Klasse B te bezitten
- De rookproductie van al het isolatiemateriaal, grenzend aan de binnenlucht, dient een rookdichtheid van Euroklasse 2 te bezitten
- Een zijde van een constructieonderdeel die grenst aan de buitenlucht, dient een brandvoortplanting volgens de Europese Norm Klasse D te bezitten.
- Alle materialen die in contact komen met water zijn behandeld tegen uitloging

Legenda veiligheid

PS = deur voorzien van paniekslot. Deur dient ten allen tijde in één handeling van binnenuit te openen te zijn zonder gebruik te maken van een sleutel of ander los voorwerp.

= zelfsluitende brandwerende deur WBDBO 60 min.

= brandwerende scheiding WBDBO 60 min.

= vluchtwegaanduiding conform NEN 6088

= nooduitgang conform NEN 6088

Constructies volgens opgave constructeur. Alle maten in het werk controleren.

WERK	Omgevingsvergunning Dijkwerdweg 3 & 9	PROJECTNR	1748OM103
ONDERWERP	Bouwplan varkenstal en luchtwassers	BLADNUMMER	B_03
	Plattegrond en doorsneden	PROJECTLEIDER	F. Scholl
PROJECTNAAM	Dijkwerdweg 3 te Horst	TEKENAAR	L. Coenen
DATUM	04-12-2019	FORMAAT	1189x914
OPDRACHTGEVER	Reijnders fokvarkens		
	Dijkwerdweg 3		
	5961 NC, Horst		
	Geling Advies		

Geling Advies | Postbus 12 | 5845 XZ Sint Anthonis | +31 (0) 475 59 75 (0) | info@gelingadvies.nl | Kijk 17220016
Bouwkosten, Bep. Wijkplan | De Rijk | Geling Advies is onderdeel van G.A. Adviesgroep | G. Adviesgroep 2017 | Alle rechten voorbehouden.