

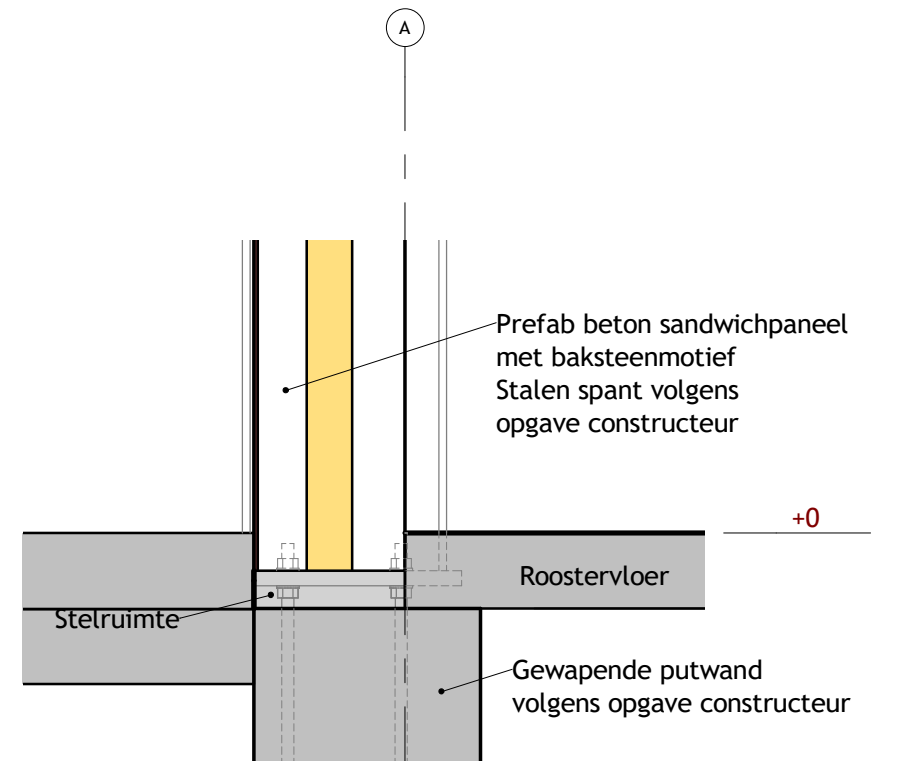


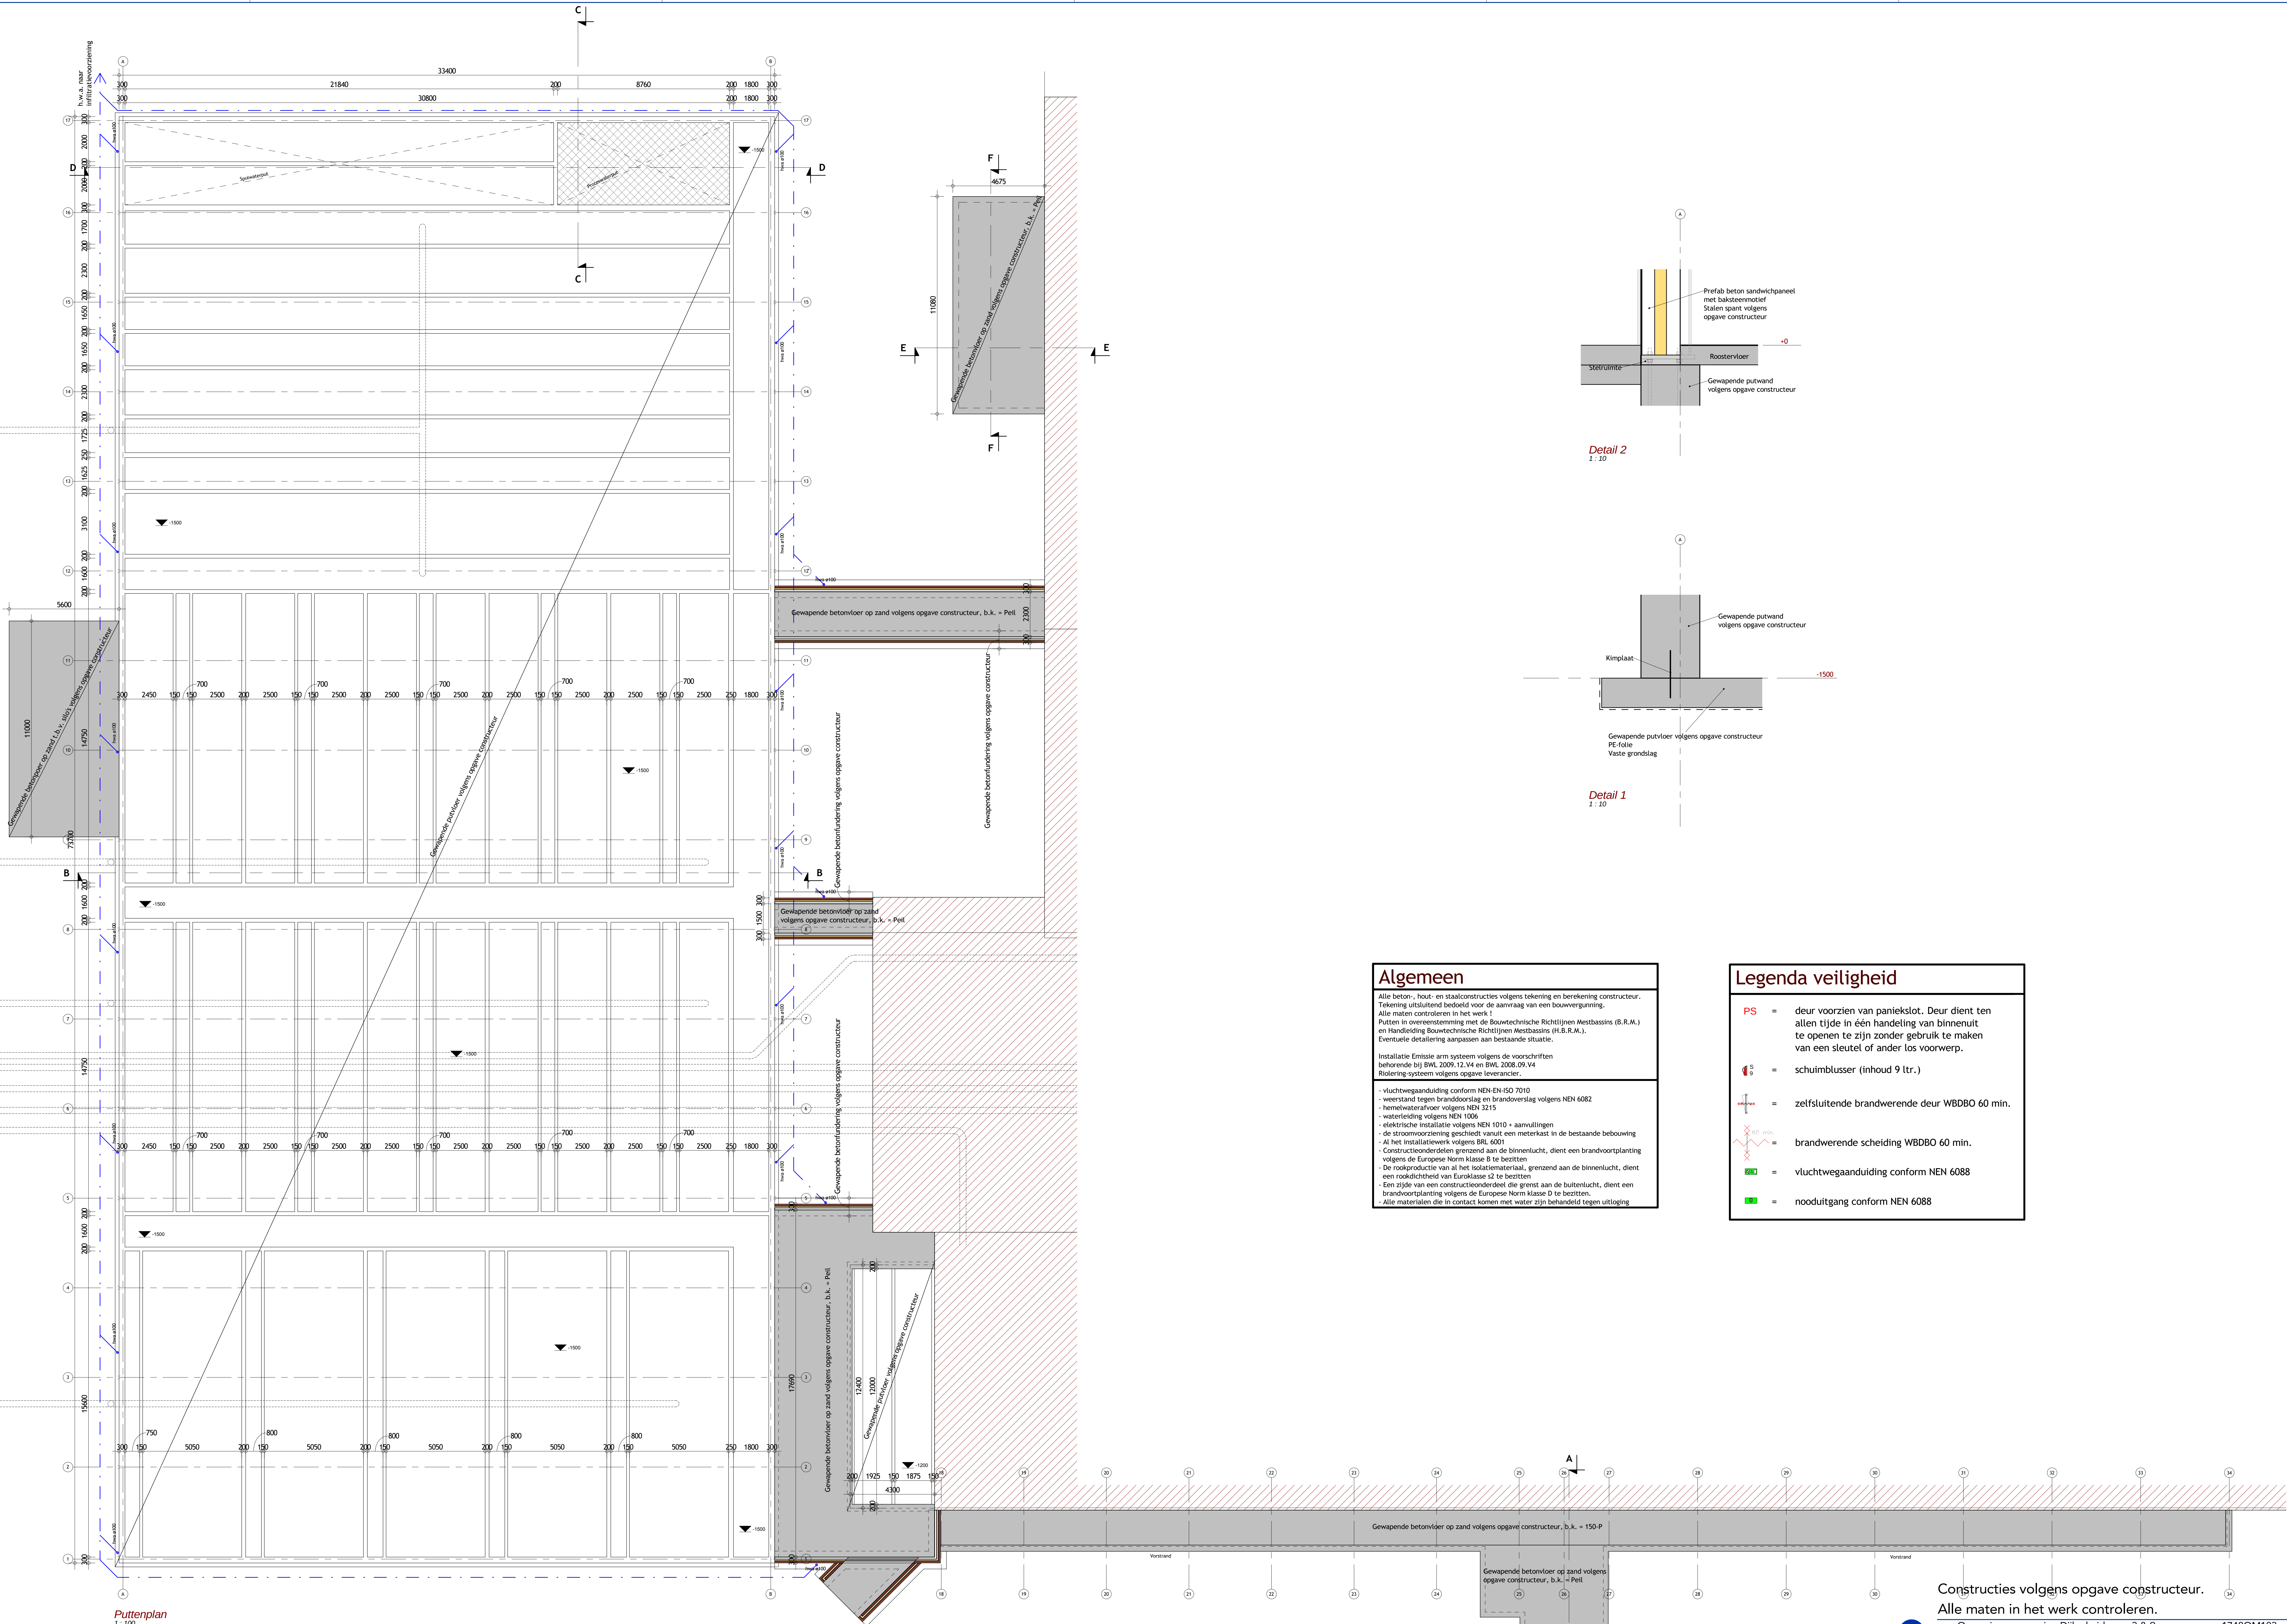

Detail 2
1:10

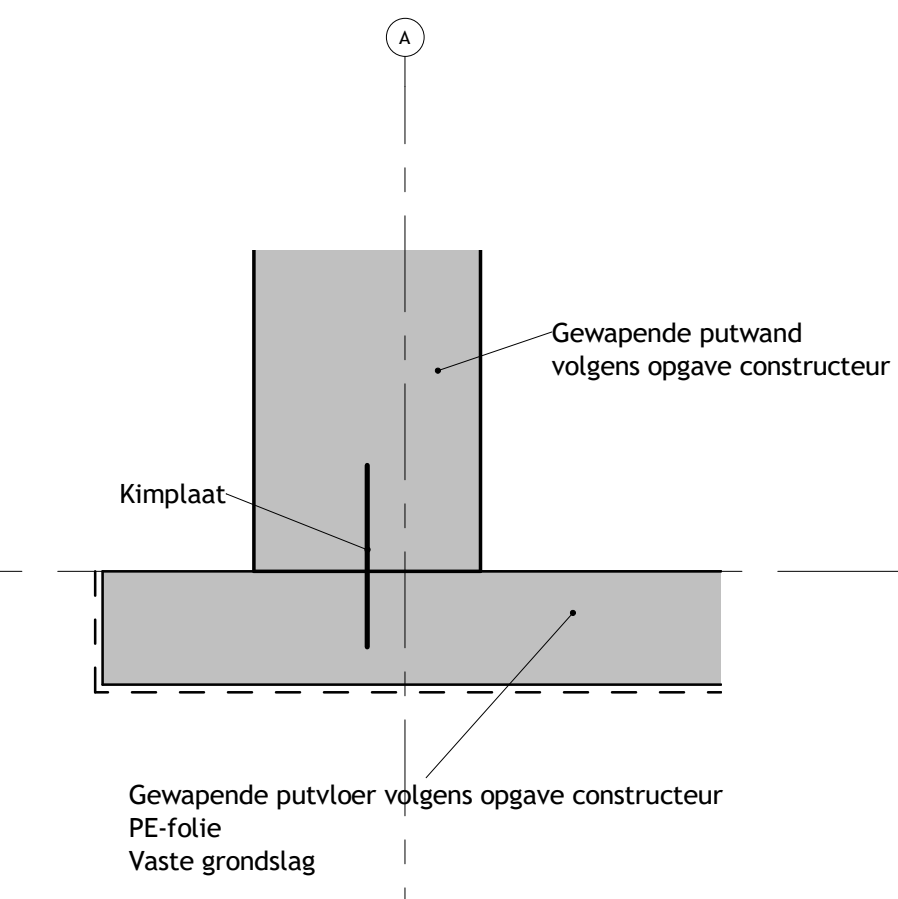

Detail 1
1:10

Algemeen

Alle beton-, hout- en staalconstructies volgens tekening en berekening constructeur.
Tekening uitsluitend bedoeld voor de aanvraag van een bouwvergunning.
Alle maten controleren in het werk 1.
Putten in overeenstemming met de Bouwtechnische Richtlijnen Mestbassins (B.R.M.) en Handleiding Bouwtechnische Richtlijnen Mestbassins (H.B.R.M.).
Eventuele detaillering aanpassen aan bestaande situatie.

Installatie Emissie arm systeem volgens de voorschriften behorende bij BNL 2009.12.14 en BNL 2008.09.14.
Riolering-systeem volgens opgave leverancier.

- vluchtwegaanduiding conform NEN-EN-ISO 7010
- weerstand tegen branddoorslag en brandoverslag volgens NEN 6082
- hemelwaterafvoer volgens NEN 3215
- waterleiding volgens NEN 1006
- elektrische installatie volgens NEN 1010 + aanvullingen
- de stroomvoorziening geschiedt vanuit een meterkast in de bestaande bebouwing
- Al het installatiewerk volgens BRL 6001
- Constructieonderdelen grenzend aan de binnenlucht, dient een brandvoortplanting volgens de Europese Norm klasse B te bezitten
- De rookproductie van al het isolatiemateriaal, grenzend aan de binnenlucht, dient een rookdichtheid van Euroklasse s2 te bezitten
- Een zijde van een constructieonderdeel die grenst aan de buitenlucht, dient een brandvoortplanting volgens de Europese Norm klasse D te bezitten
- Alle materialen die in contact komen met water zijn behandeld tegen uitlozing

Legenda veiligheid

PS = deur voorzien van paniekslot. Deur dient ten allen tijde in één handeling van binnenuit te openen te zijn zonder gebruik te maken van een sleutel of ander los voorwerp.

= schuimblusser (inhoud 9 tr.)

= zelfsluitende brandwerende deur WBDBO 60 min.

= brandwerende scheiding WBDBO 60 min.

= vluchtwegaanduiding conform NEN 6088

= nooduitgang conform NEN 6088

Constructies volgens opgave constructeur.
Alle maten in het werk controleren.

WERK	Omgevingsvergunning Dijkereideweg 3 & 9	PROJECTNR.	1748OM103
ONDERWERP	Bouwplan varkenstal en luchtwater	BLADNUMMER	B_04
	Puttenplan en details	PROJECTLEIDER	F. Scholl
PROJECTIARIS	Dijkereideweg 3 te Horst	TEKENAAR	L. Coenen
		DATUM	04-12-2019
OPDRACHTGEVER	Reijnders fokvarkens	GEWUZIGD	SCHAAL
	Dijkereideweg 3	A	1:100
	5961 NC Horst	B	1:100
		C	1:100
		D	1:100
		E	1:100
		FORMAAT	1189x914

Geling Advies | Postbus 12 | 5845 XZ Sint Anthonis | +31 (0) 475 59 75 (0) | info@gelingadvies.nl | Kijk 17220016
Bouwplan, Rijp, Wijkplan | Dit Plan is | Geling Advies is onderdeel van GSA Adviesgroep | GSA Adviesgroep is onderdeel van GSA Adviesgroep