
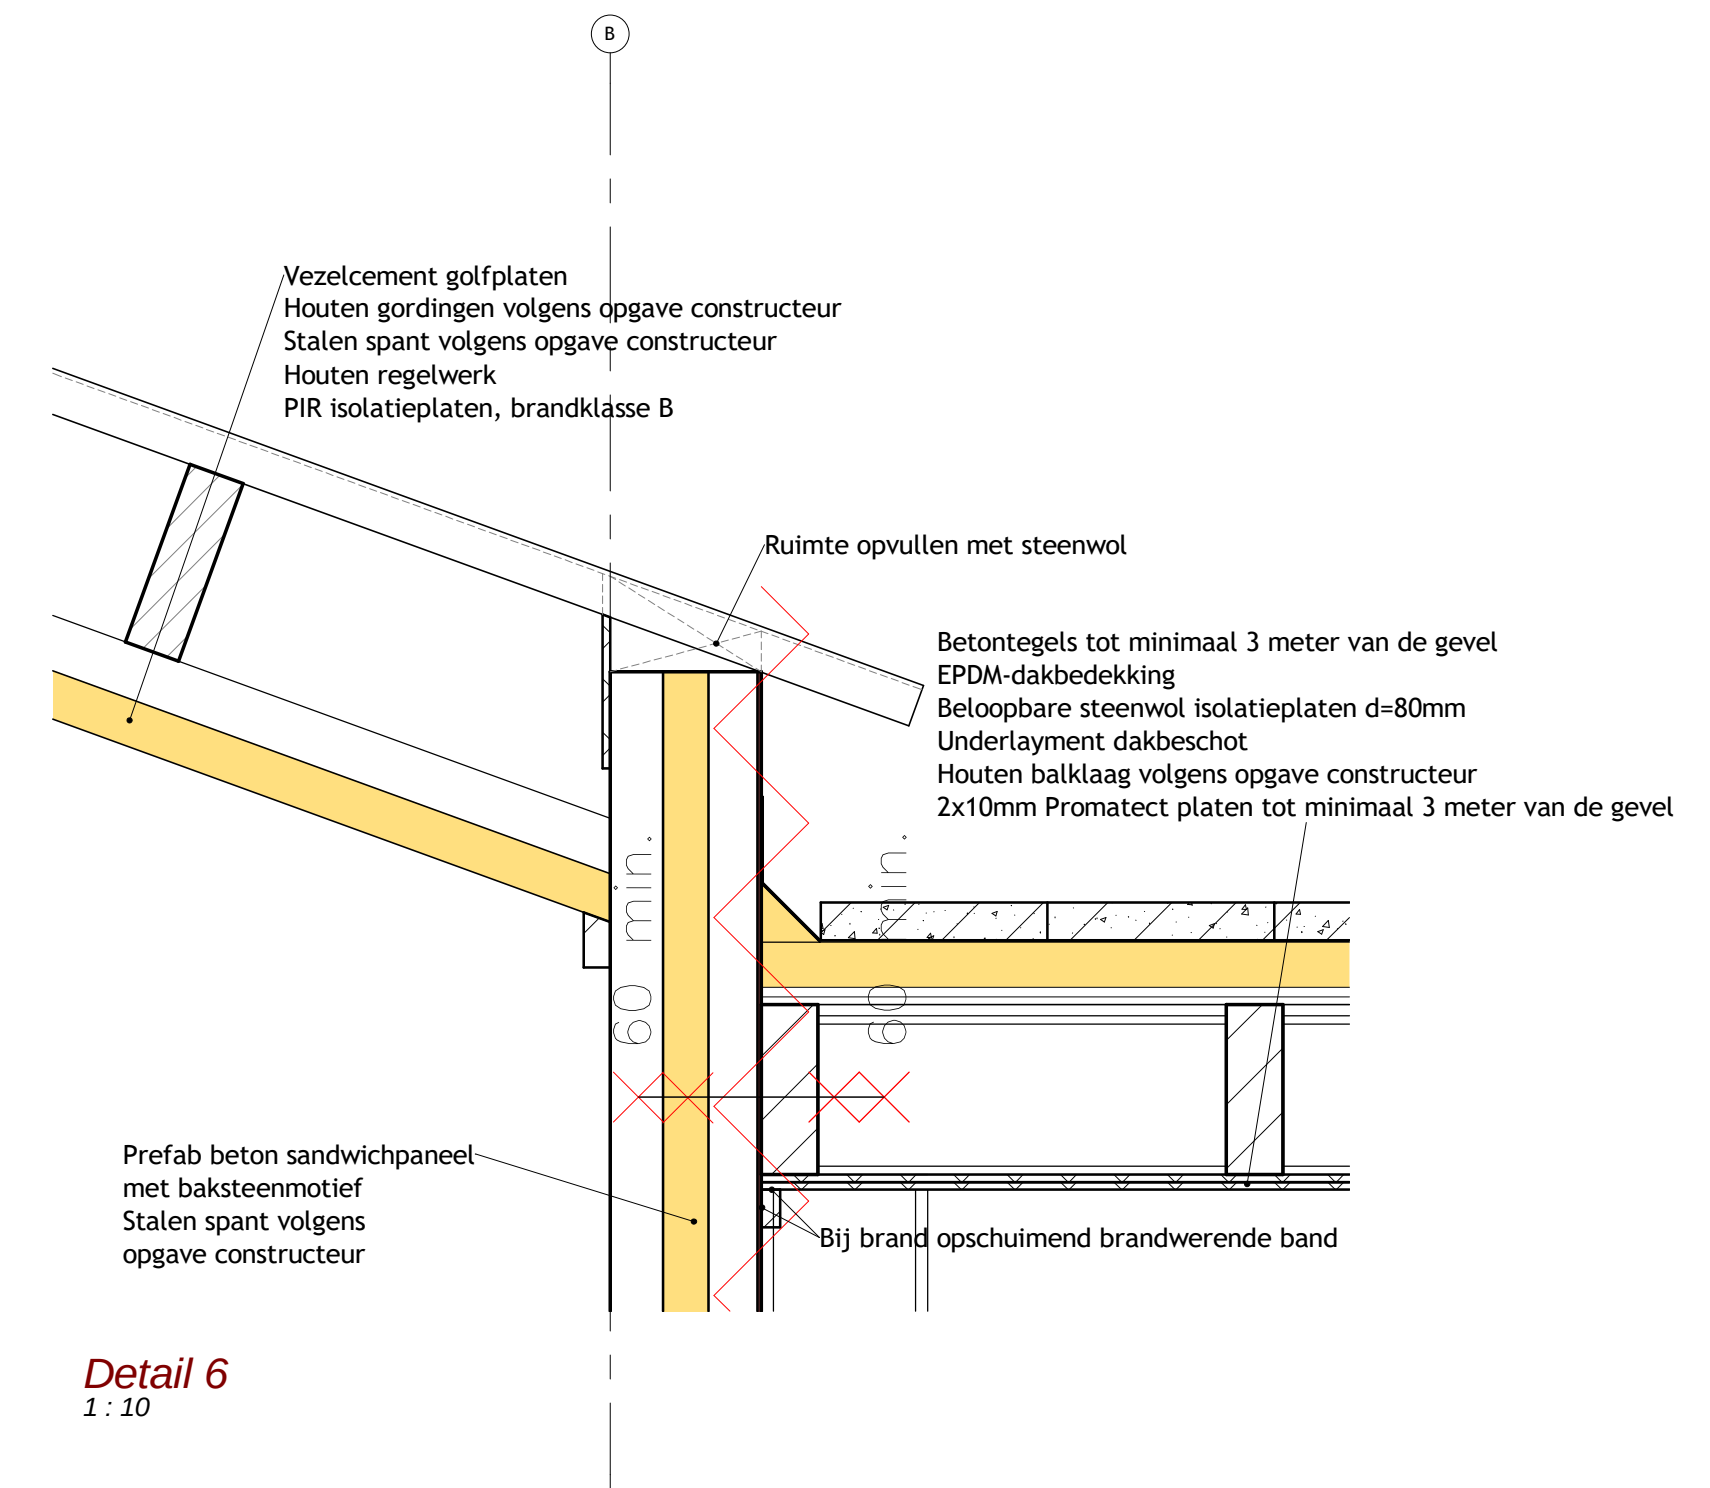
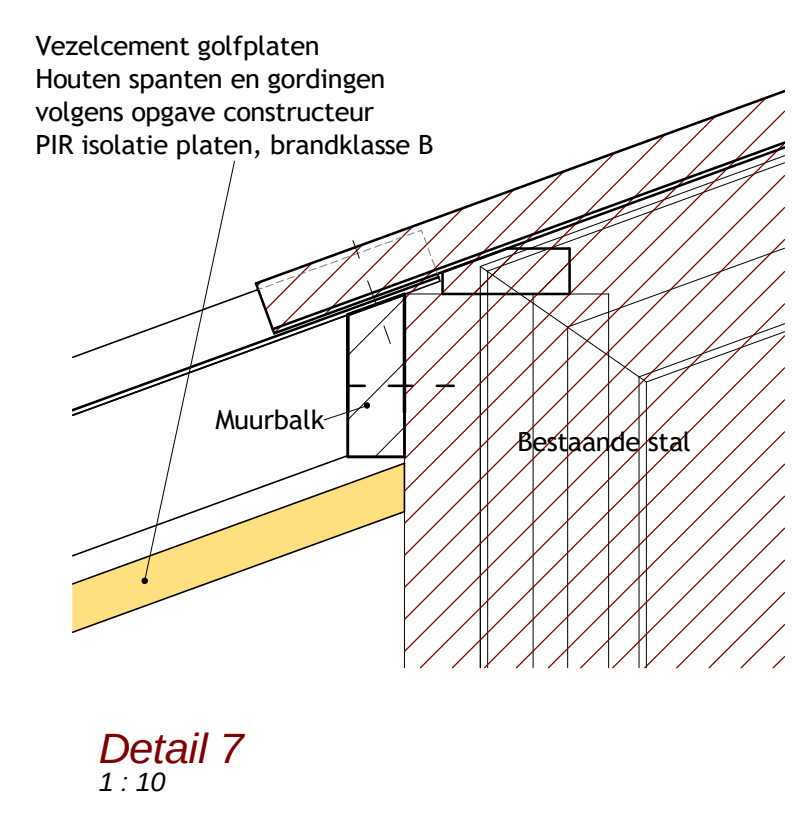
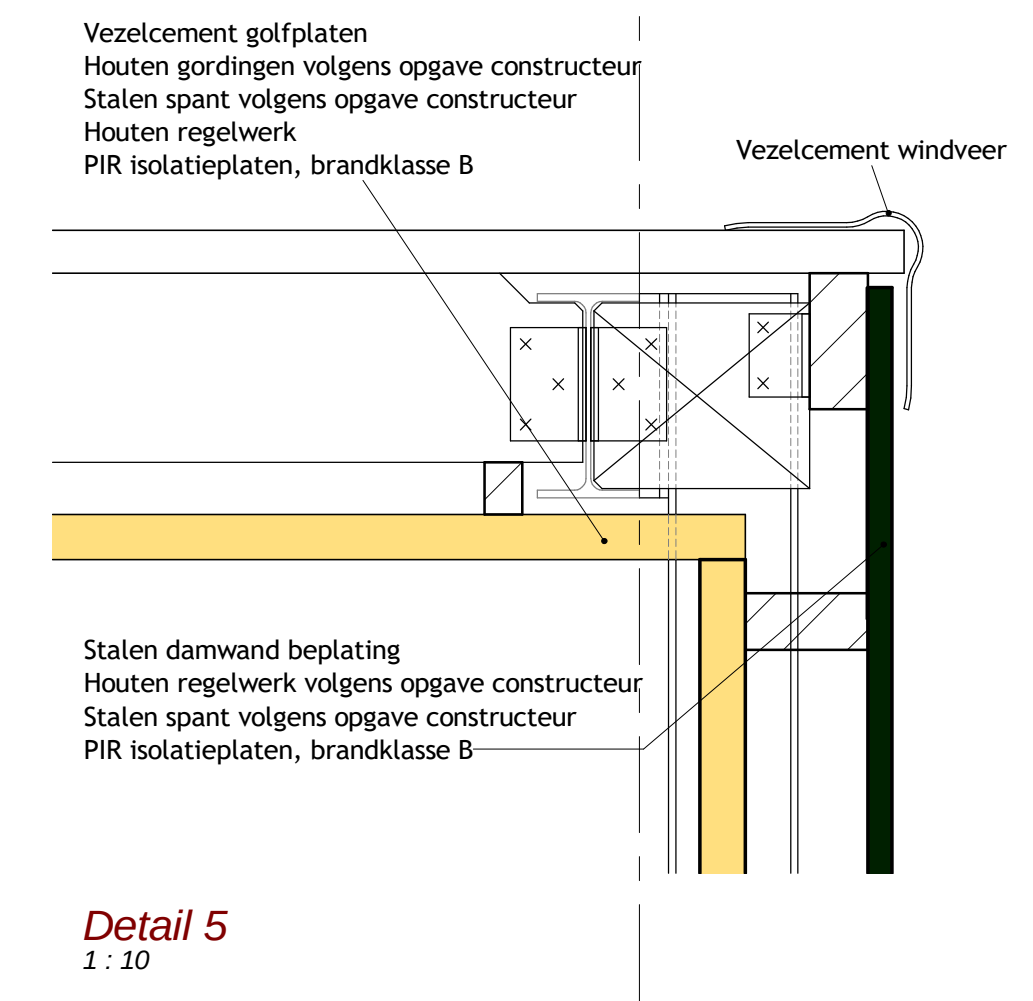
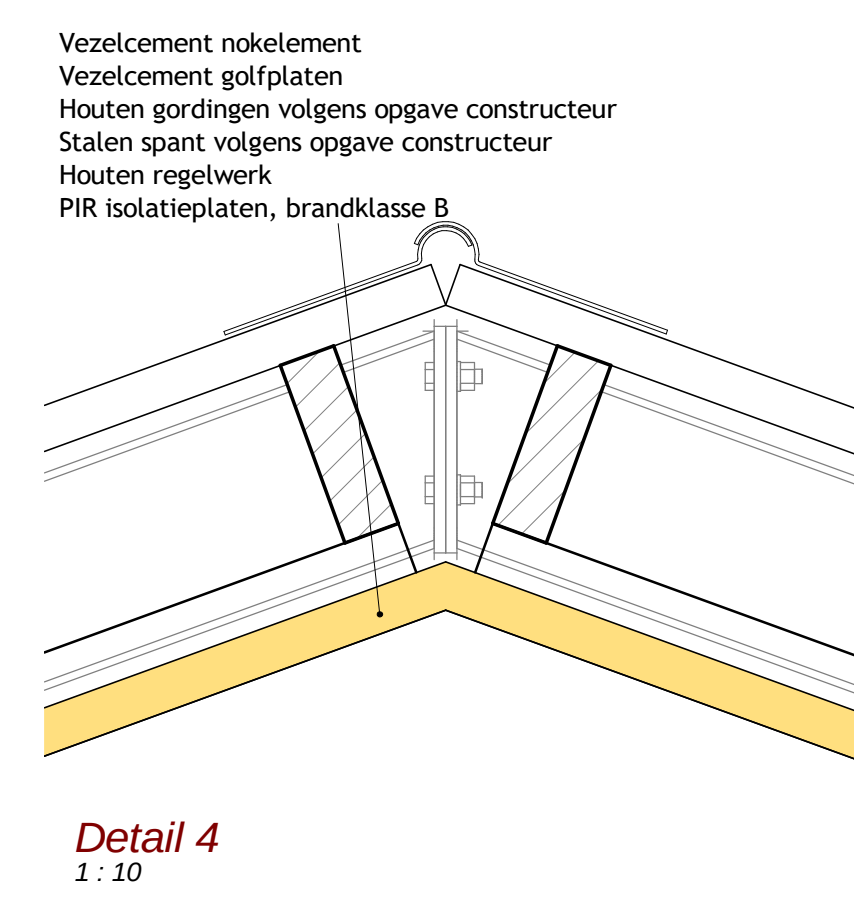
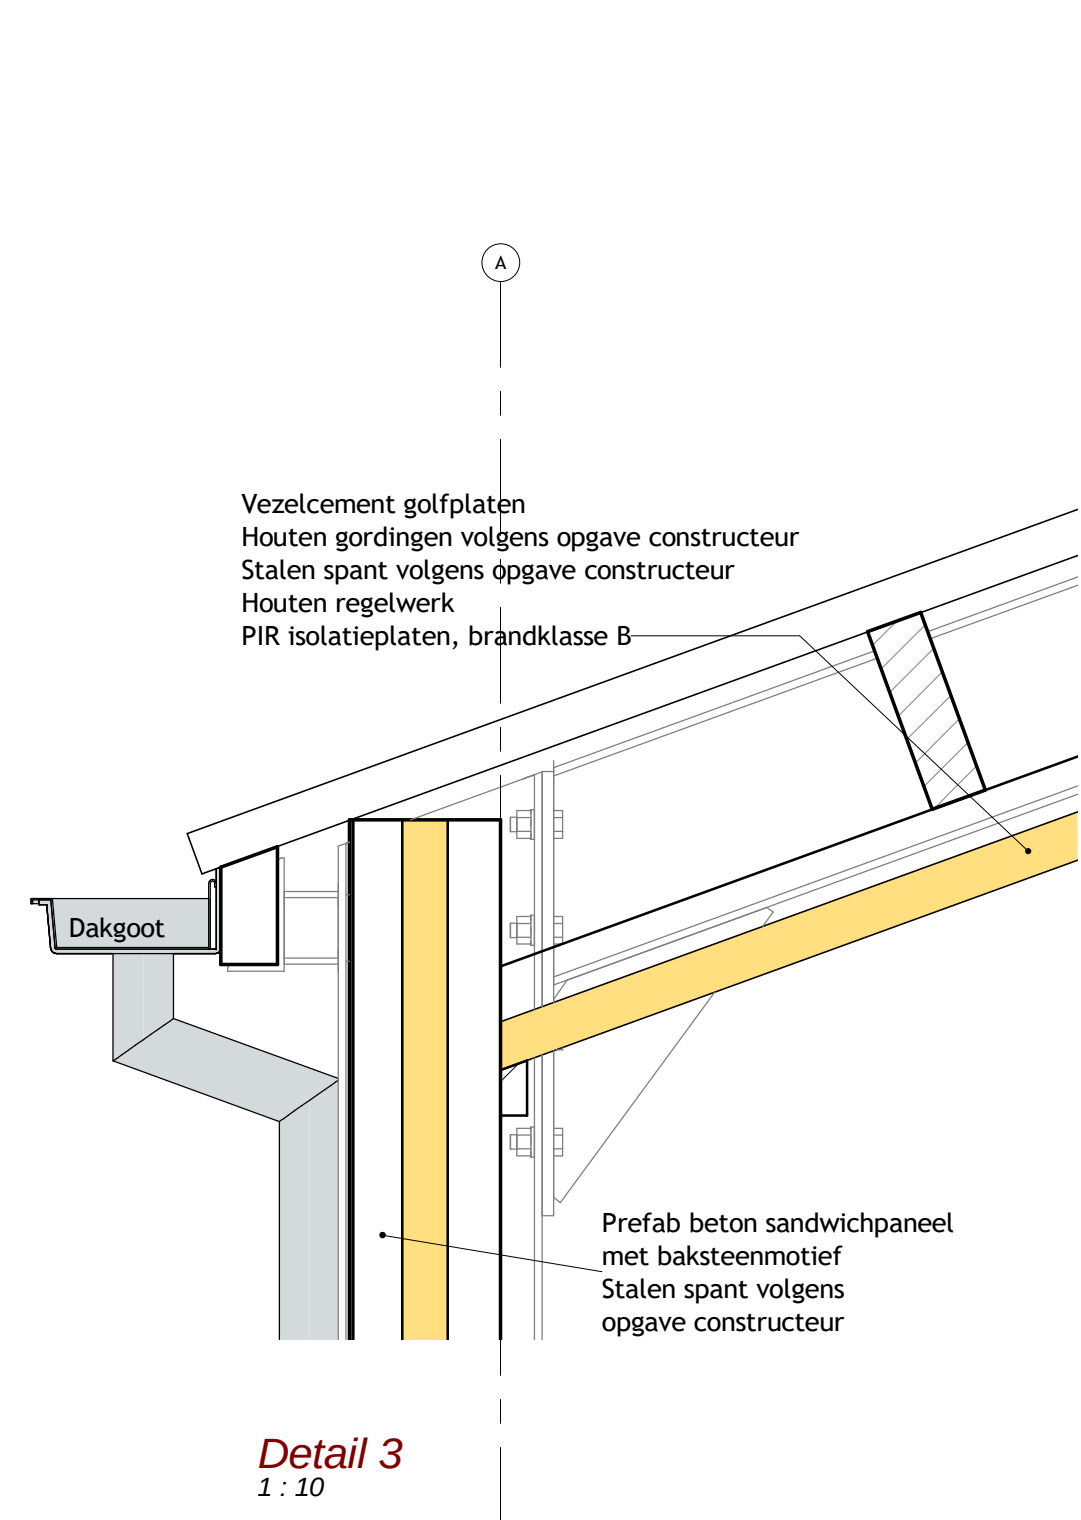
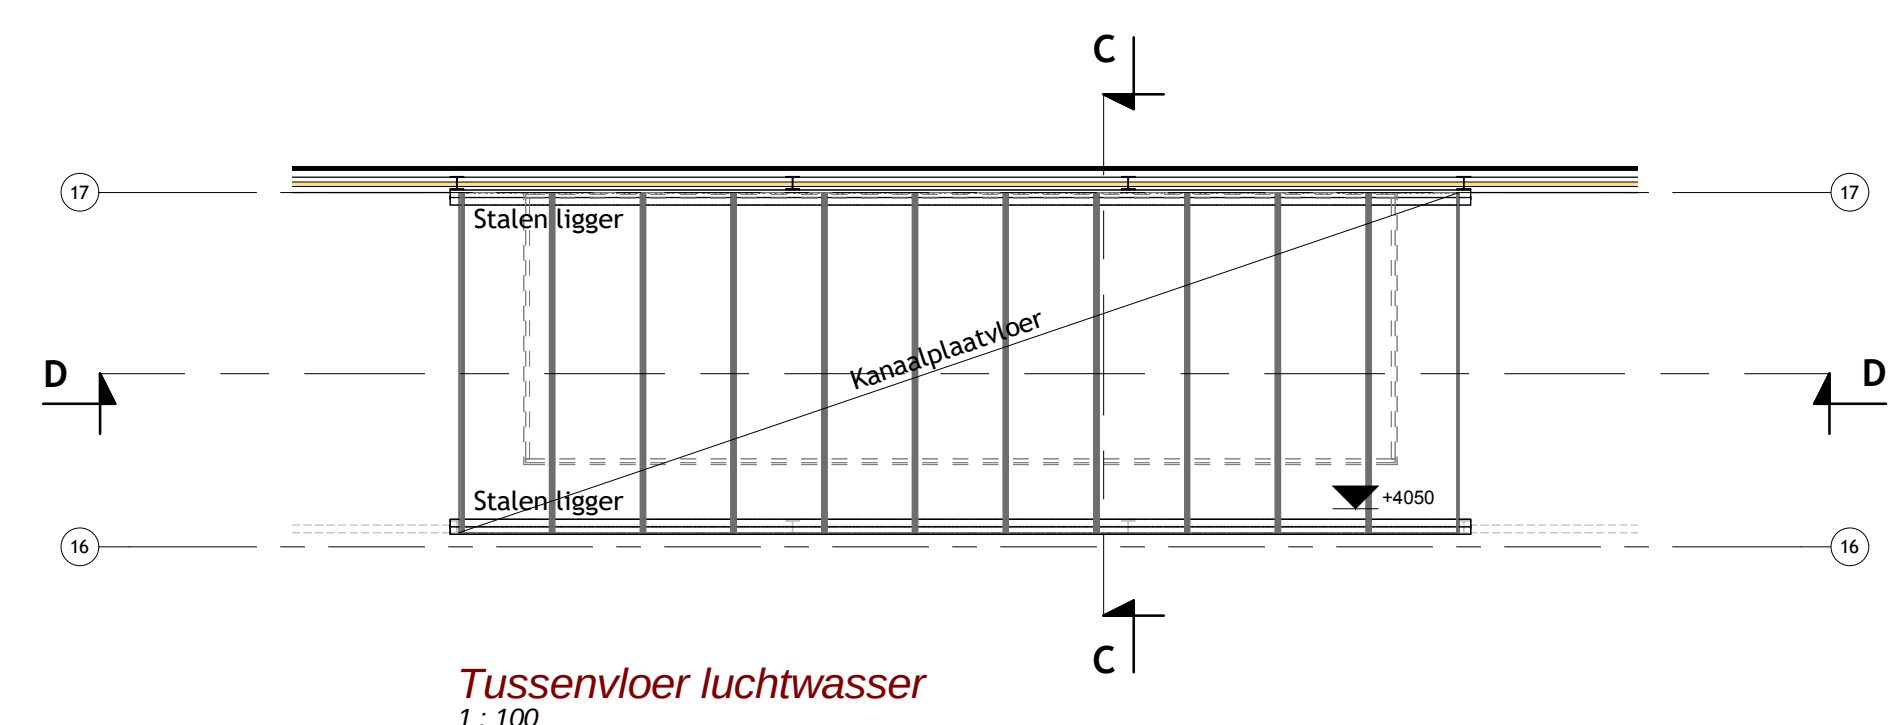


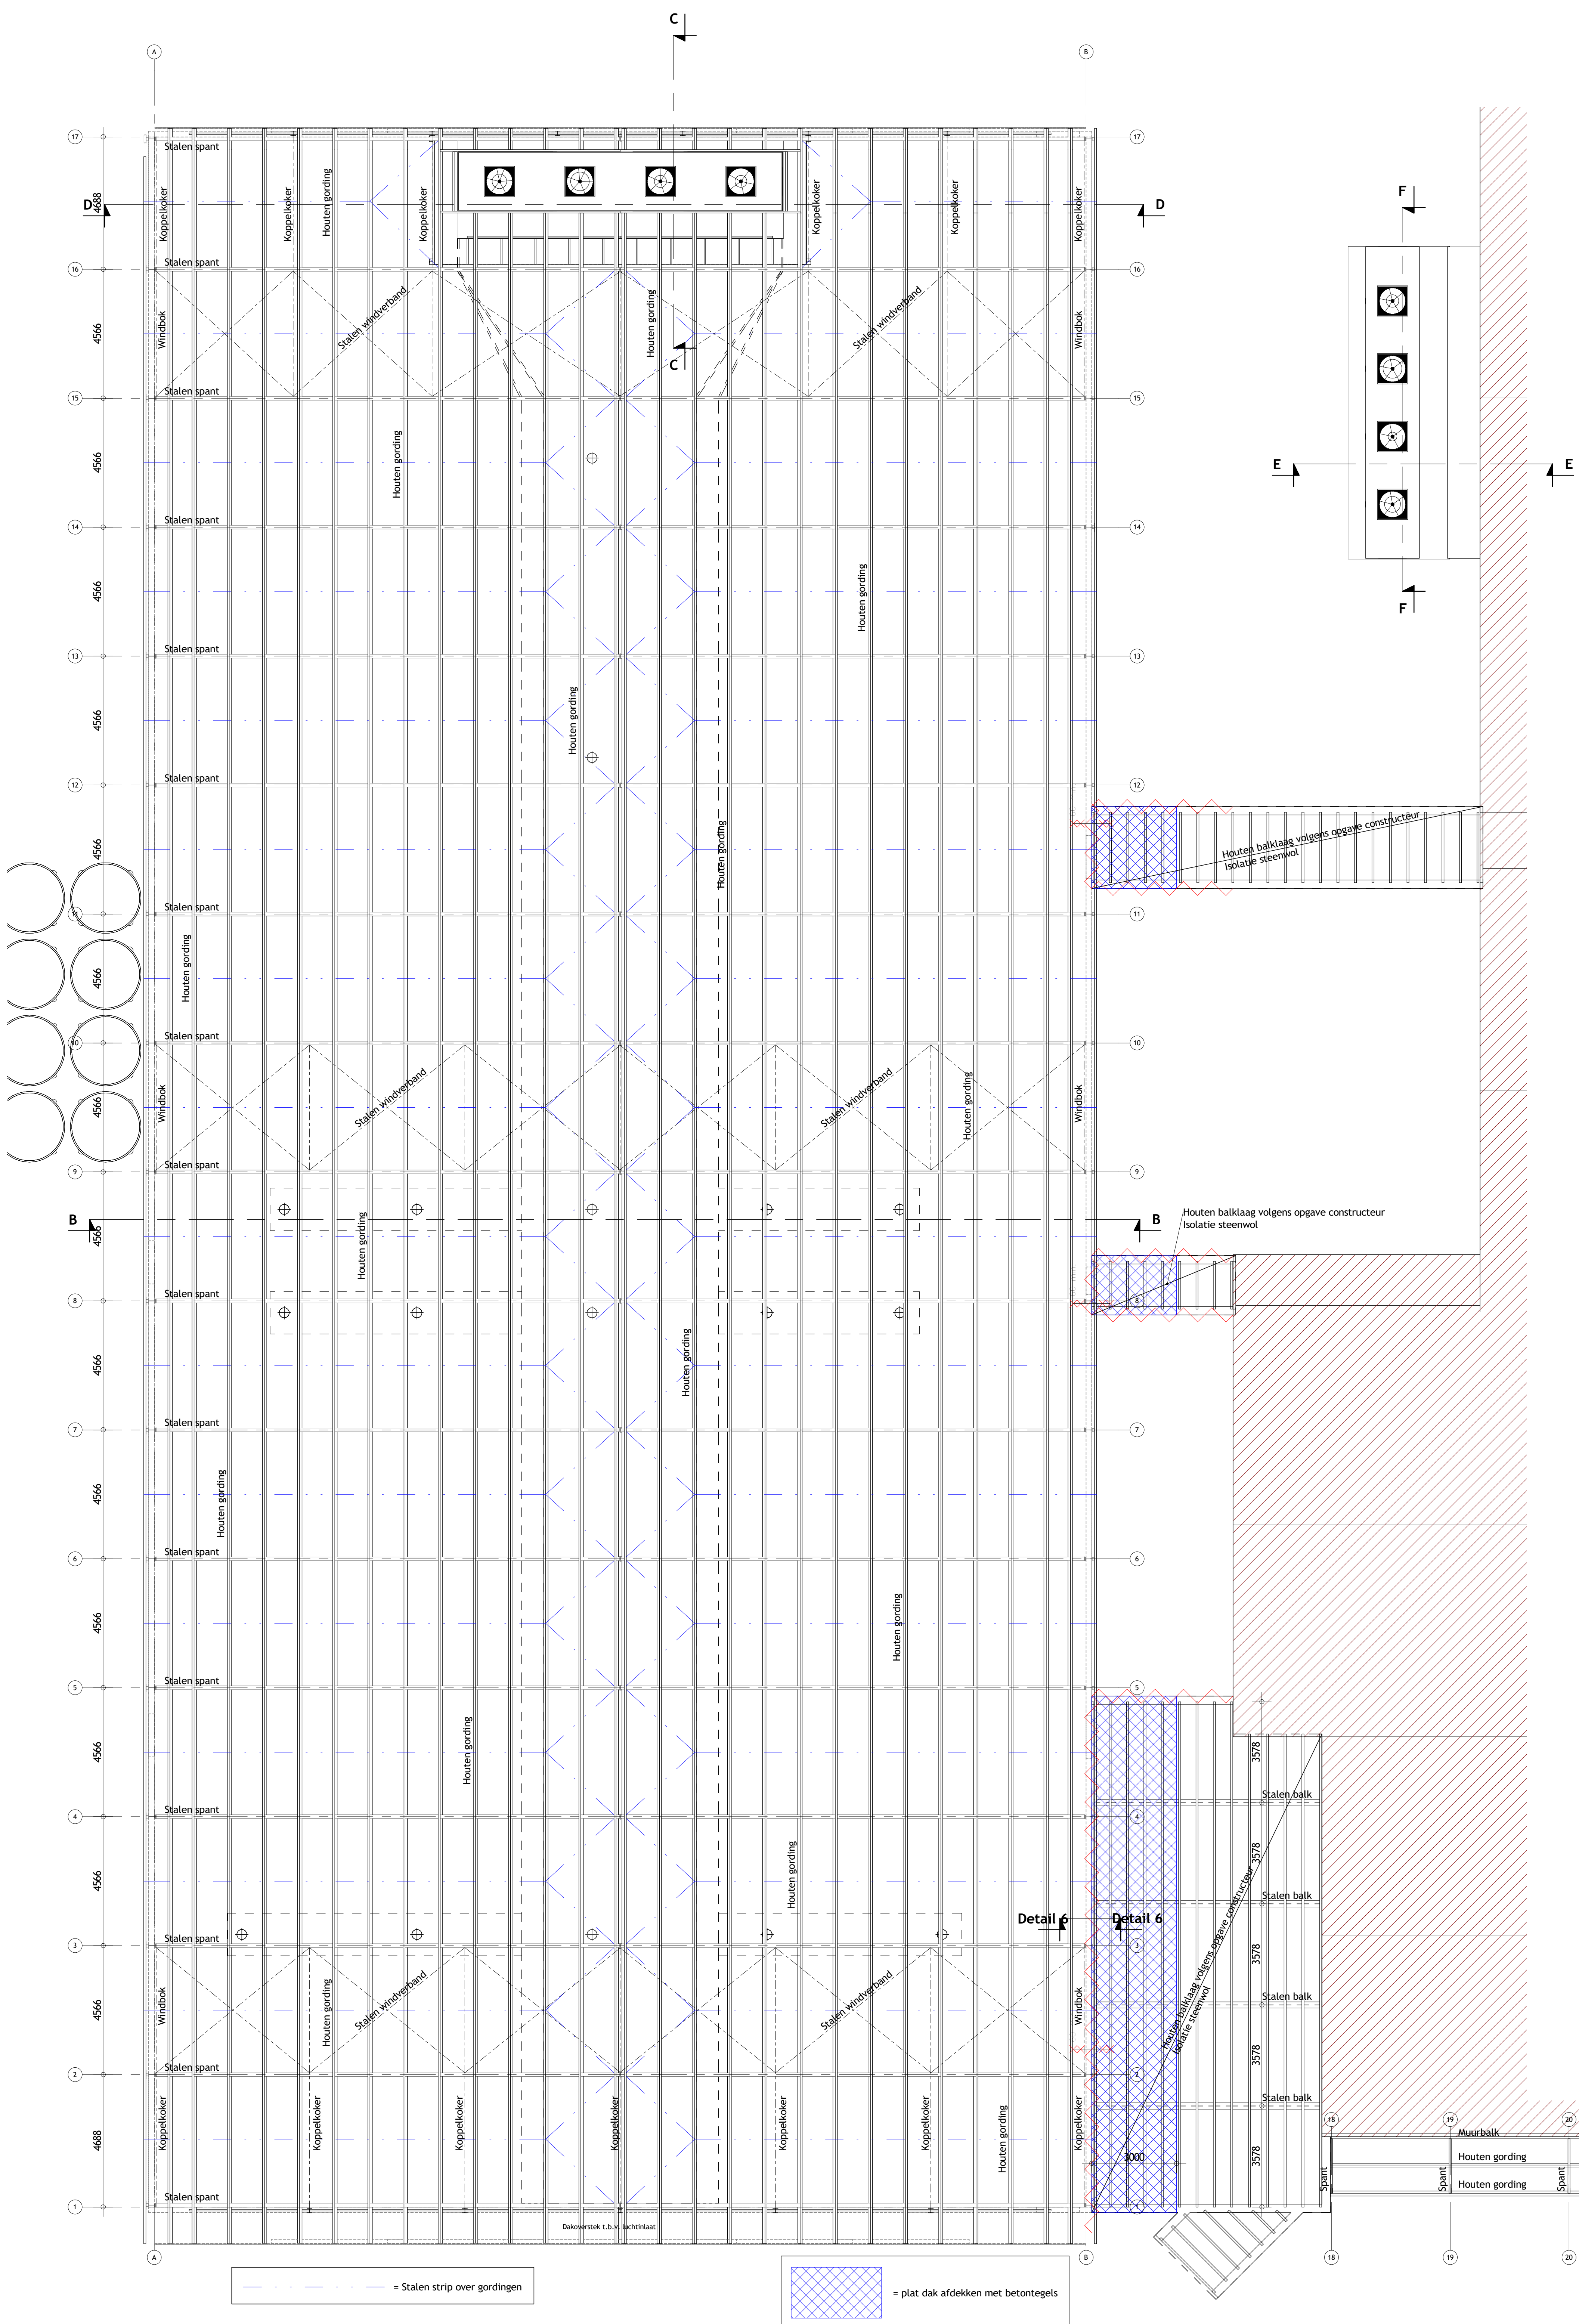

Algemeen

Alle beton-, hout- en staalconstructies volgens tekening en berekening constructeur.
Tekening uitsluitend bedoeld voor de aanvraag van een bouwvergunning.
Alle maten controleren in het werk!
Putten in overeenstemming met de Bouwtechnische Richtlijnen Mestbassins (B.R.M.) en Handleiding Bouwtechnische Richtlijnen Mestbassins (H.B.R.M.).
Eventuele detaillering aanpassen aan bestaande situatie.

Installatie Emissie arm systeem volgens de voorschriften behorende bij BWL 2009.12 V4 en BWL 2008.09 V4
Biolering systeem volgens opgave leverancier.

- vluchtweegaanduiding conform NEN-EN-ISO 7010
- weerstand tegen branddoorslag en brandoverslag volgens NEN 6082
- hemelwaterafvoer volgens NEN 3215
- waterleiding volgens NEN 1006
- elektrische installatie volgens NEN 1010 + aanvullingen
- de stroomvoorziening geschiedt vanuit een meterkast in de bestaande bebouwing
- Al het installatiewerk volgens BRL 6001
- Constructieonderdelen grenzend aan de binnenlucht, dient een brandvoortplanting volgens de Europese Norm klasse B te bezitten
- De rookproductie van al het isolatiemateriaal, grenzend aan de binnenlucht, dient een rookdichtheid van Euroklasse s2 te bezitten
- Een zijde van een constructieonderdeel die grenst aan de buitenlucht, dient een brandvoortplanting volgens de Europese Norm klasse B te bezitten.
- Alle materialen die in contact komen met water zijn behandeld tegen uitloosing

Legenda veiligheid

PS = deur voorzien van panekslot. Deur dient ten allen tijde in één handeling van binnenuit te openen te zijn zonder gebruik te maken van een sleutel of ander los voorwerp.

= zelfsluitende brandwerende deur WBDBO 60 min.

= brandwerende scheiding WBDBO 60 min.

= vluchtweegaanduiding conform NEN 6088

= nooduitgang conform NEN 6088

Constructies volgens opgave constructeur.
Alle maten in het werk controleren.

Definitief

WERK: Omgevingsvergunning Dijkereideweg 3 & 9
ONDERWERP: Bouwplan varkenstal en luchtwater
Kapplan en details
PROJECTLEIDER: F. Scholl
TEKENAAR: L. Coenen
DATUM: 04-12-2019
GEWILZD: A
SCHAA: 1:100
FORMA: A
1189x914

OPDRACHTGEVER: Reijnders fokvarkens
Dijkereideweg 3
5961 NC, Horst
Geling Advies | Postbus 12 | 5845 XZ Sint Anthonis | +31 (0) 475 59 75 (0) | info@gelingadvies.nl | KVK 17220016
Bouwplan, Bouw, Wijkplan | Dit Plan is: Geling Advies is een onderdeel van GSA Advies | GSA Advies is een onderdeel van GSA Advies

PROJECTNR: 1748OM103
BLADNUMMER: B_05
PROJECTLEIDER: F. Scholl
TEKENAAR: L. Coenen
DATUM: 04-12-2019
GEWILZD: A
SCHAA: 1:100
FORMA: A
1189x914