
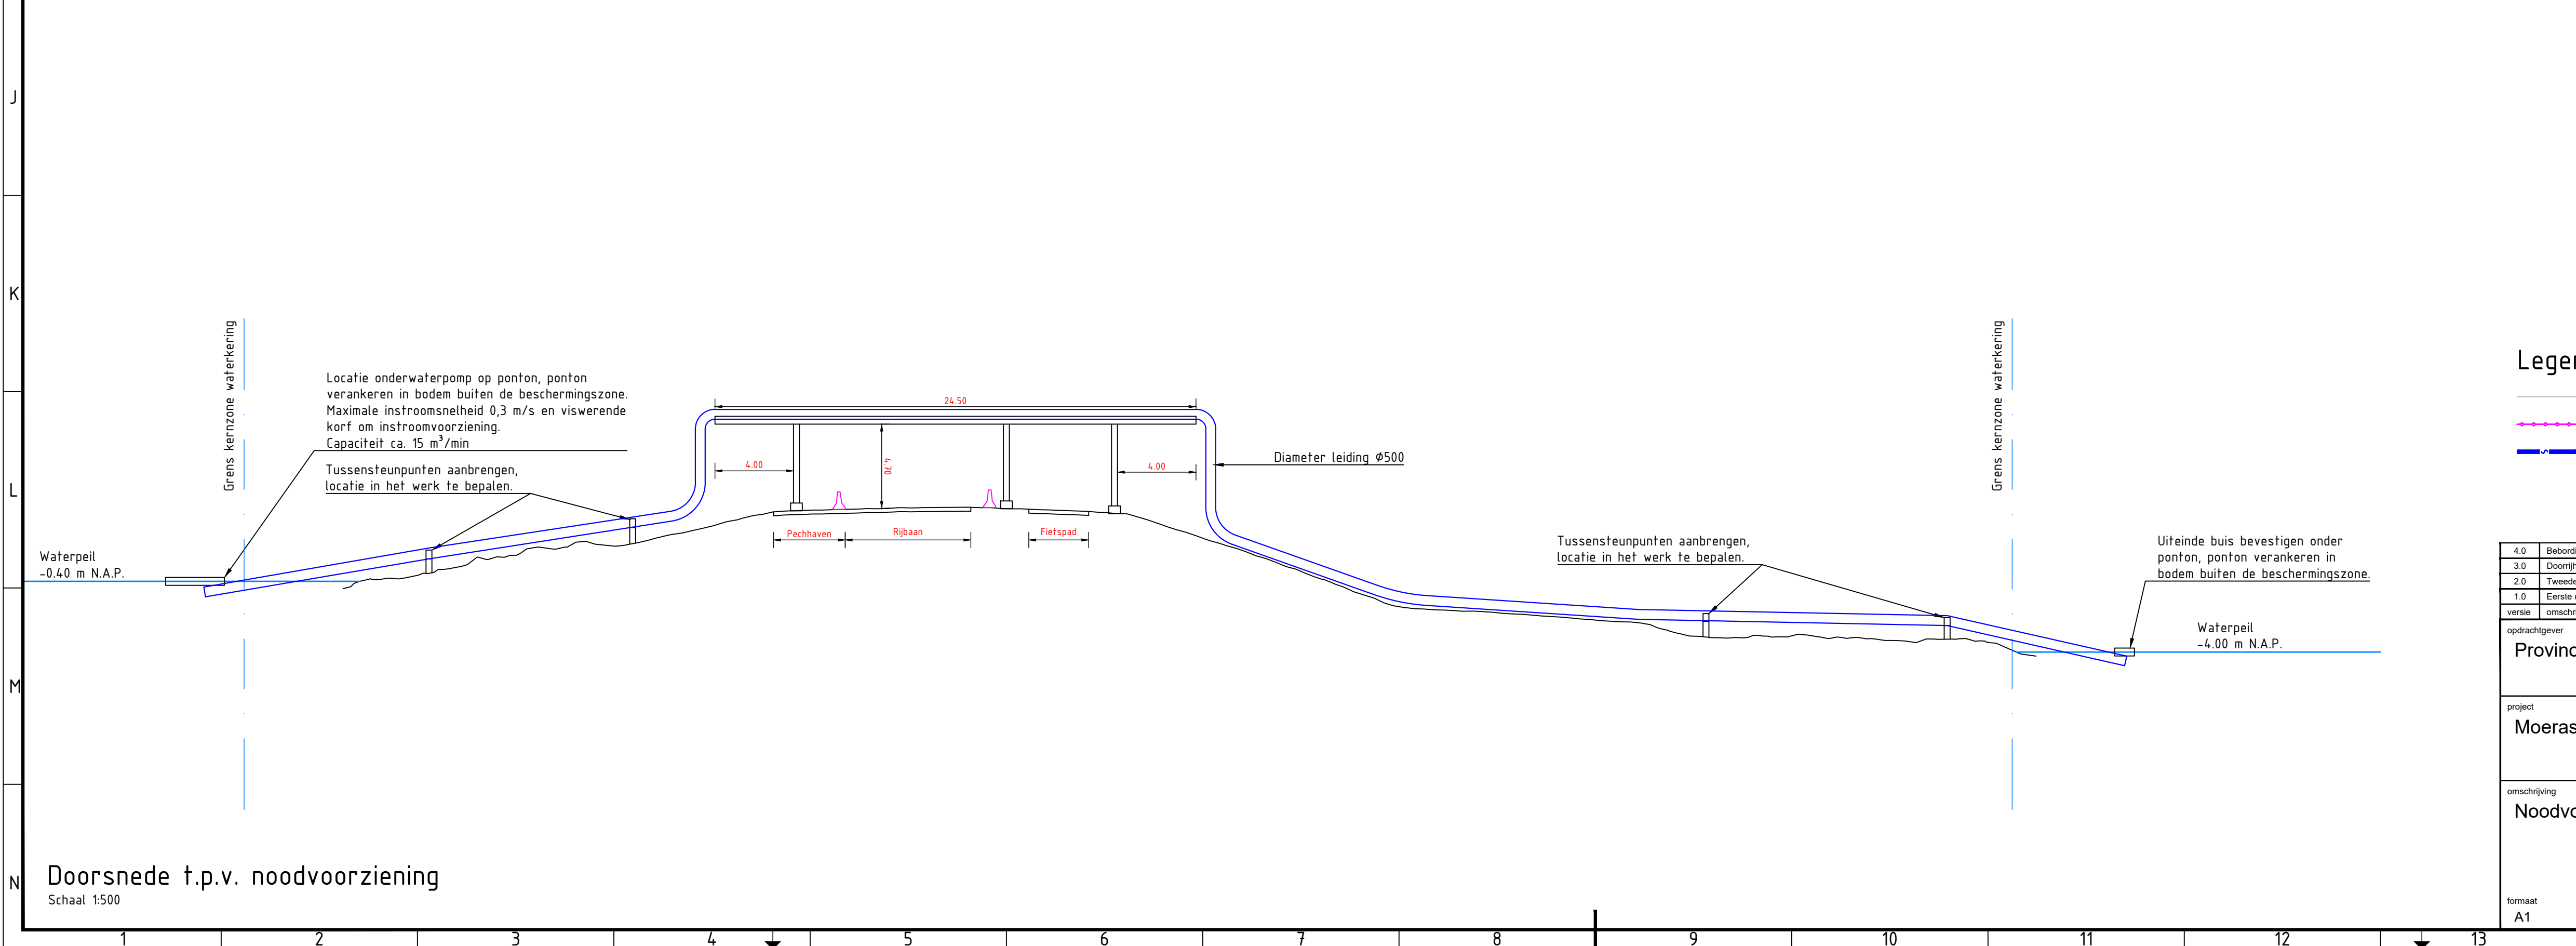


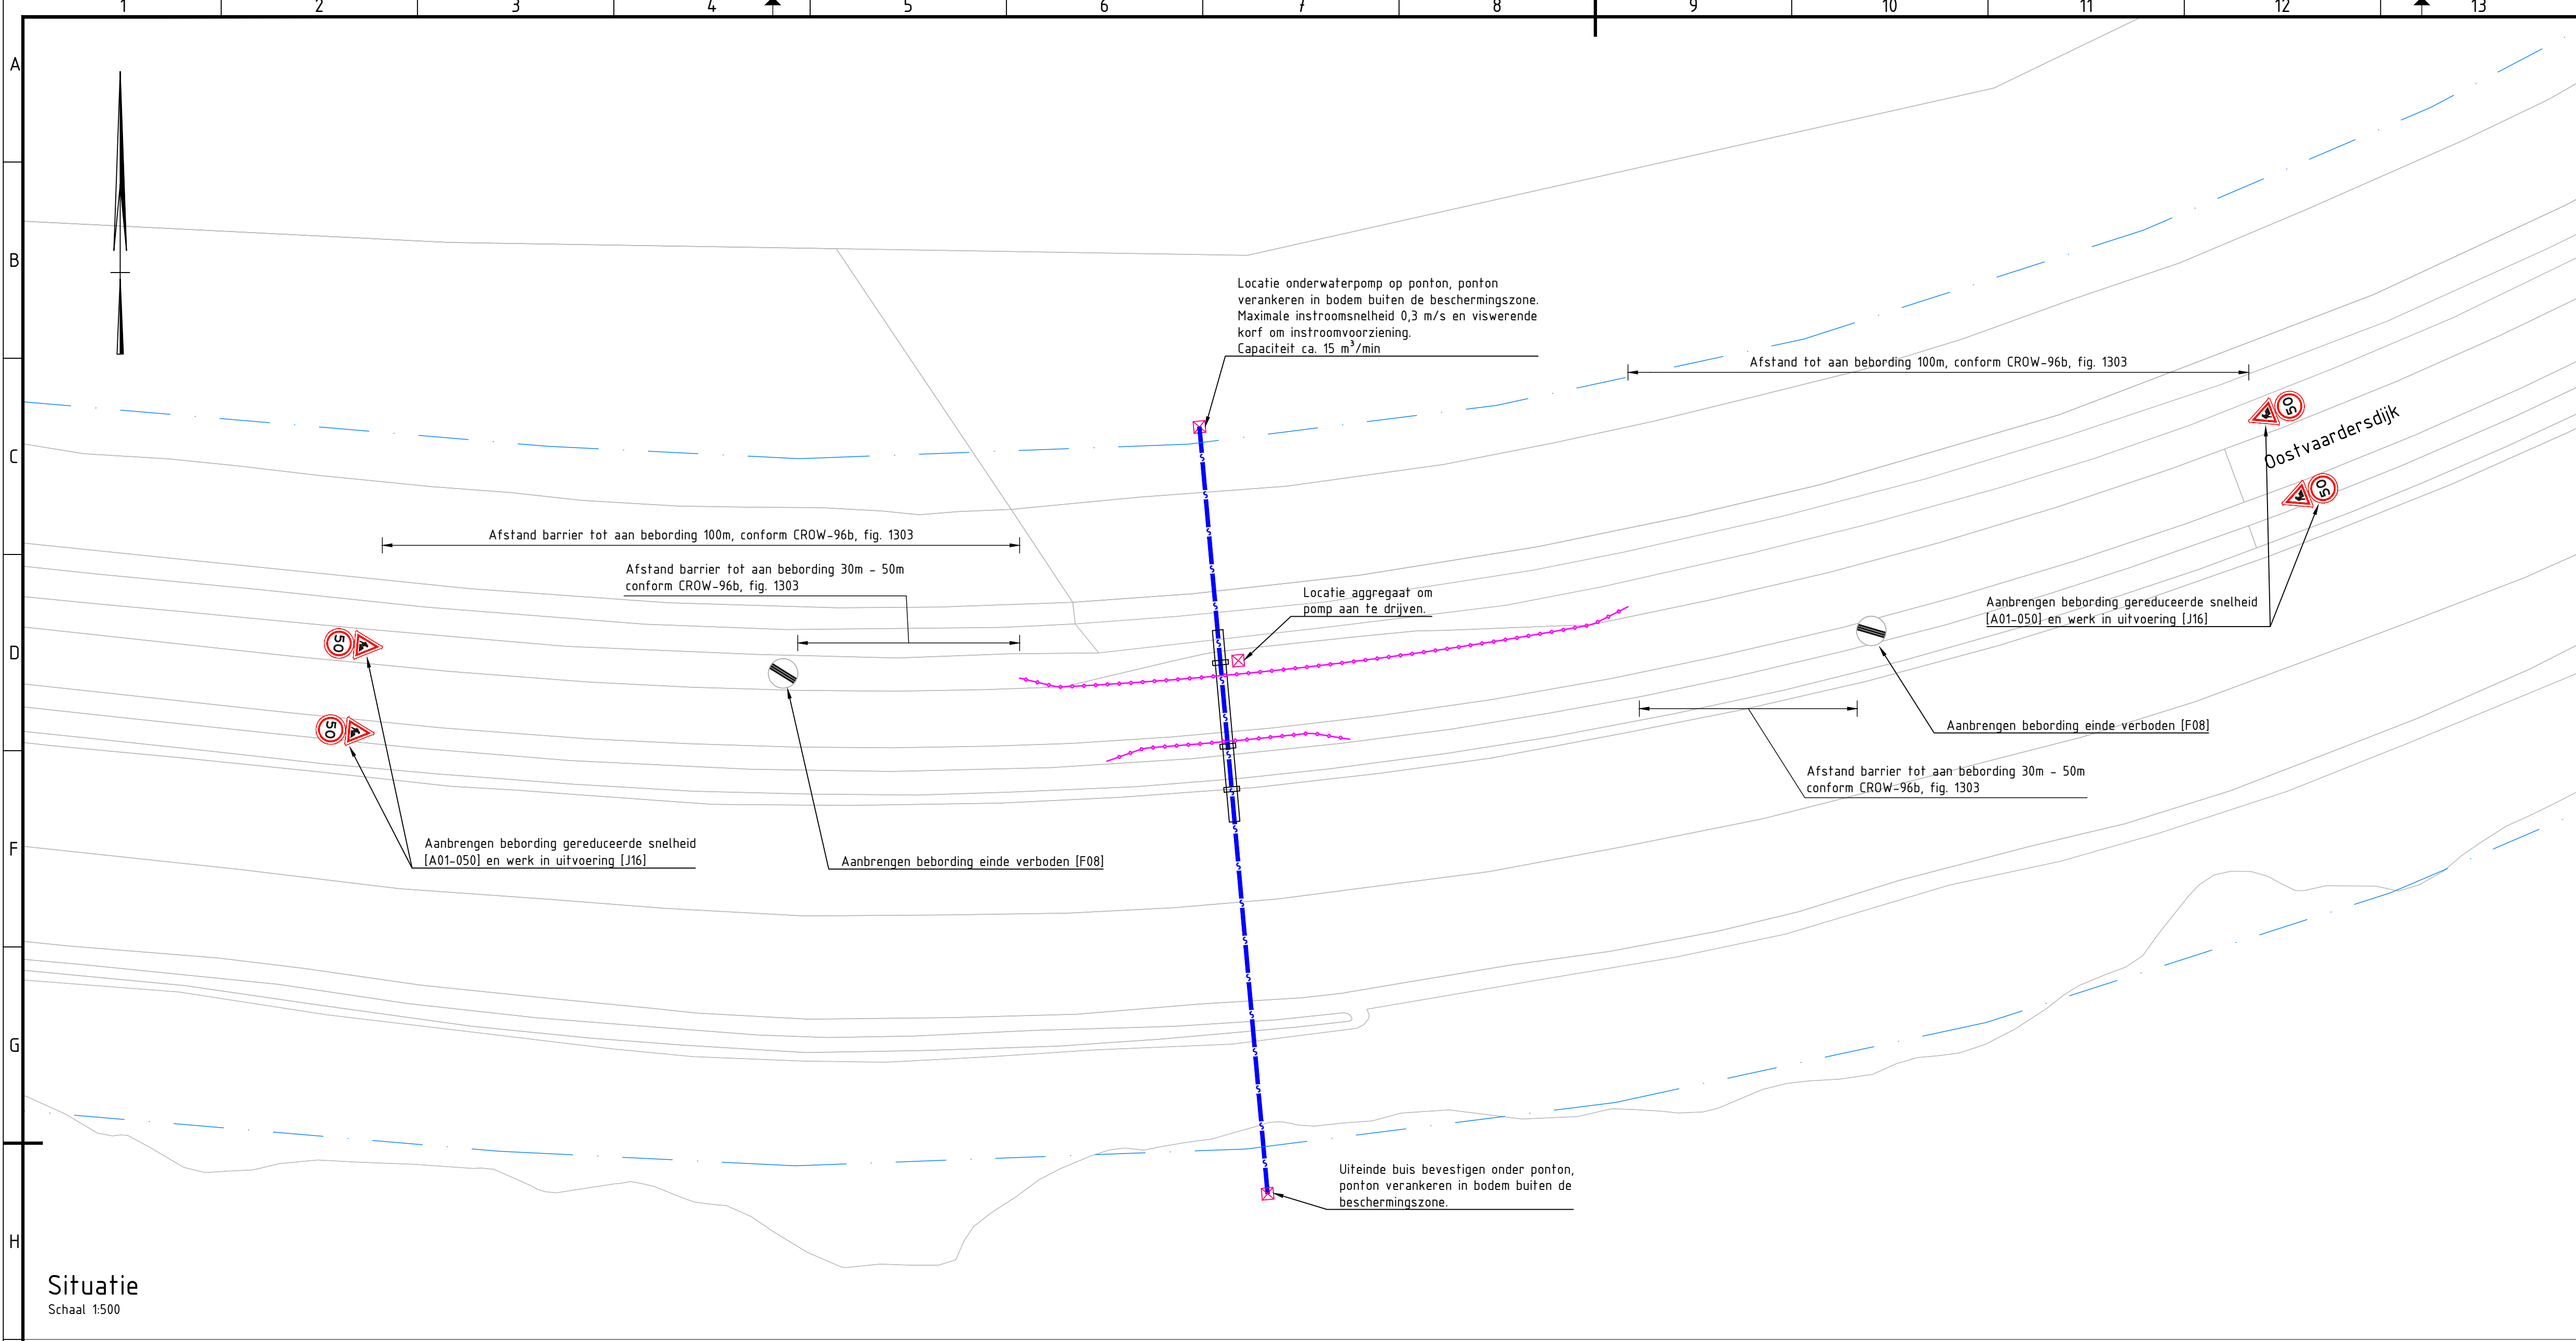

Legenda

- Bestaande situatie
- Geleideconstructie barrier
- Waterleiding Ø500
- Verkeersbord RVV A01-050
- Geleideconstructie barrier

4.0	Bebording aangepast	K. Essink	F. Timmerman	F. Timmerman	18-12-2019
3.0	Doornhoogte aangepast	M. Brink	F. Timmerman	F. Timmerman	25-07-2019
2.0	Tweede uitgave	M. Brink	F. Timmerman	F. Timmerman	19-04-2019
1.0	Eerste uitgave	M. Brink	F. Timmerman	F. Timmerman	05-04-2019
versie	omschrijving	geleend	gecontroleerd	akkoord	datum
opdrachtgever					
Provincie Flevoland					
project			 Royal HaskoningDHV <i>Enhancing Society Together</i> HaskoningDHV Nederland B.V. Transport & Planning		
Moeras-Reset Oostvaardersplassen					
omschrijving					
Noodvoorziening peilverlaging oost					
documentstatus		documentversie			
Definitief		4.0			
projectnummer / tekeningnummer		BG1376-TE-UO-4201			
formaat	schaal	fase	bladnr.	van	
A1	Zie tekening	Uitvoeringsontwerp	1	1	