



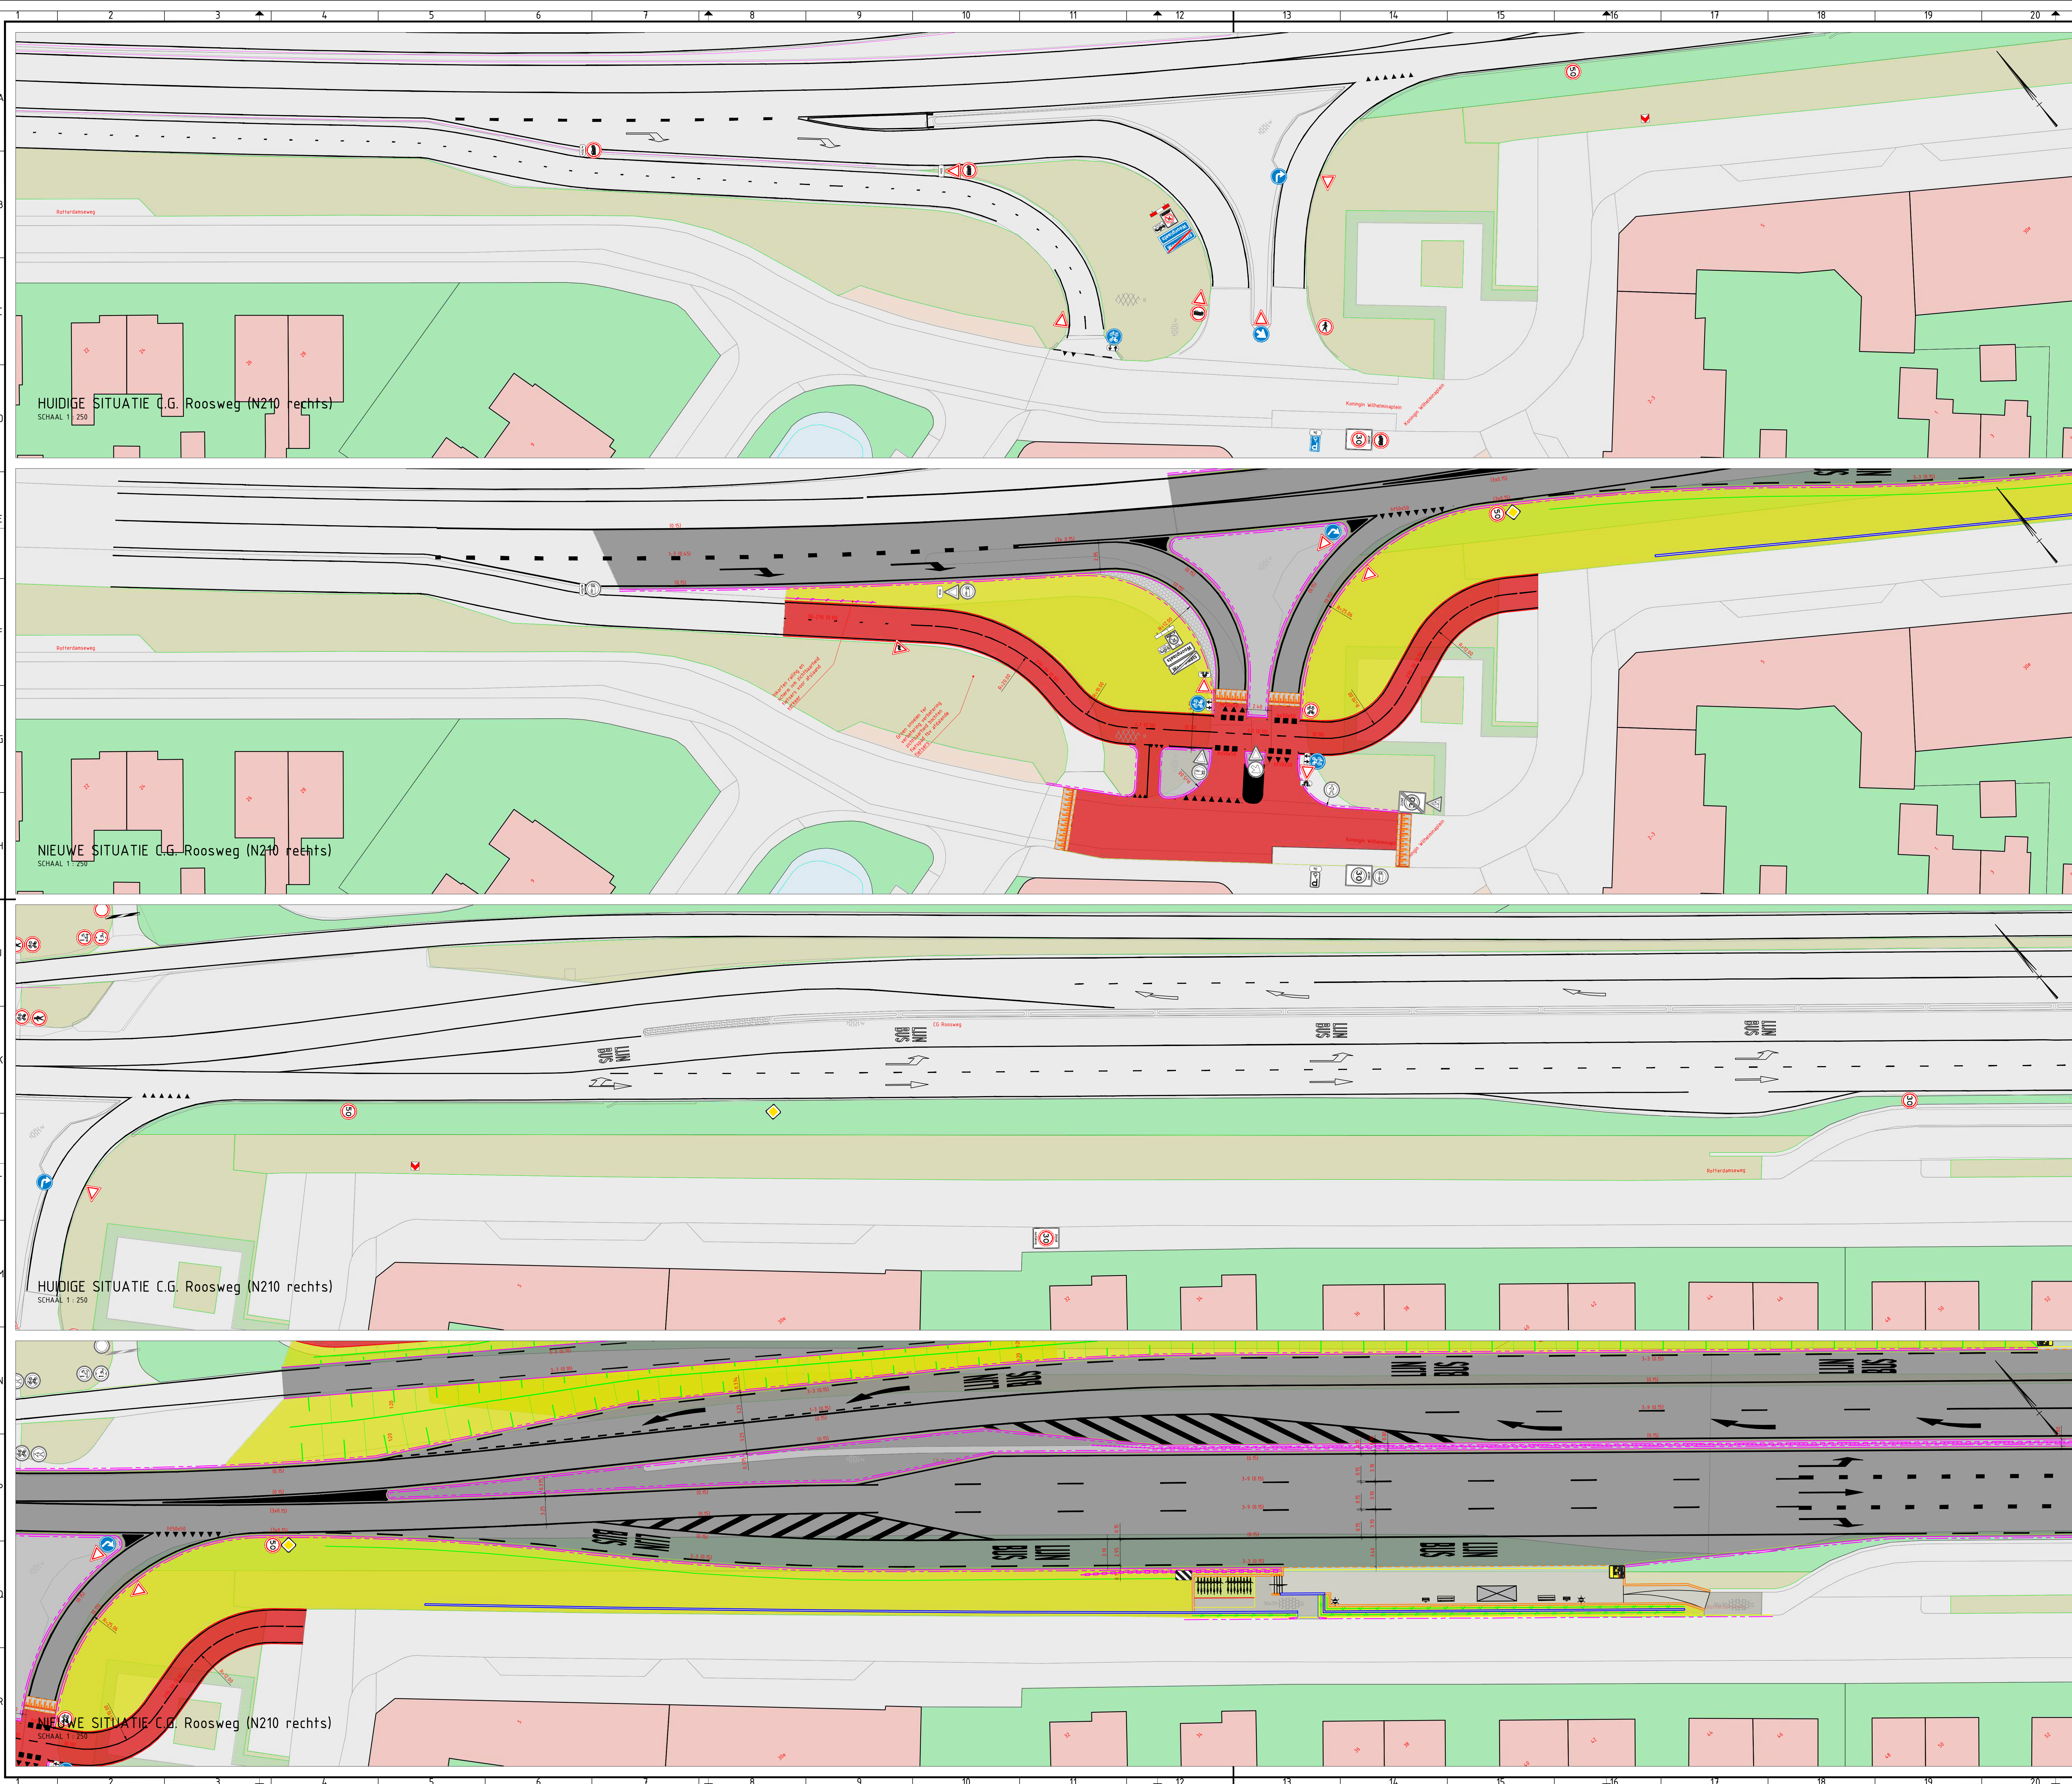

Overzicht

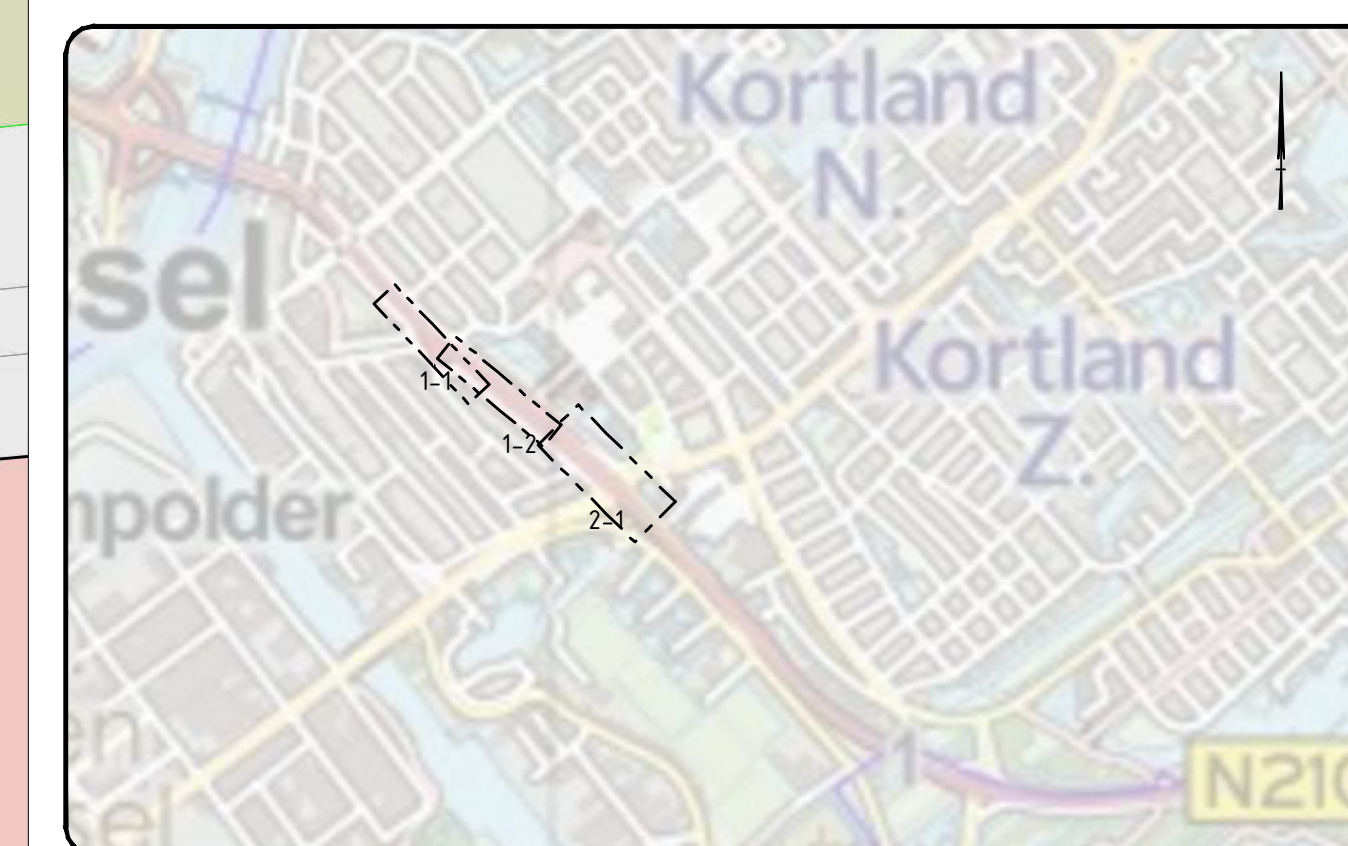

Legenda




Nieuw		Behouden	
	Bord A01-30-ZB		Bord A01-50F
	Bord A02-30-ZB		Bord A01-30-ZB
	Bord A01_50		Bord A02-30-ZB
	Bord B01		Bord B01
	Bord B03		Bord B04
	Bord B06		Bord B05
	Bord BB04		Bord B06
	Bord BB16		Bord C01
	Bord C02 (OB705 F)		Bord C07
	Bord C15		Bord C15
	Bord C16		Bord C15
	Bord C19_19		Bord C16
	Bord D02-R0		Bord C19-19
	Bord D02-R0 + BB22		Bord C20-15
	Bord D04		Bord D02-R0
	Bord D05R		Bord D02-R0 + BB22
	Bord E01		Bord E01
	Bord E02		Bord E01-ZB
	Bord E01-ZB		Bord E01-ZE
	Bord E201-ZB		Bord E201-ZB
	Bord E09		Bord G07
	Bord E09-ZB		Bord G11
	Bord E09-ZE		Bord L08
	Bord J04		Bord OB401-muv P v
	Bord JJ2 (optioneel)		Bord OB02 OB503
	Bord GI2a		
	Bord GI2b		
	(Portaalbord) H0102		
	Bord L03		
	Bord L08		
	Bord L09-1R		
	Bord OB304		
	Bord OB309		
	Bord OB401-50m		
	Bord OB505		
	Aanrijbeveiliging (bakhoogte 19m)		
	C02-OB705 / D04		
	Sigtaalgever of DRIP met bordaanduiding		
	Wisselstrook dicht / Wisselstrook open (rijspriching Capelle)		
	VRI of drukkerpaal		
	Porstraat		
	Lijfhouder		
	Slaagboom		
	Type en breedte beïnvloeding		

- Maten in meters, tenzij anders vermeld
- Materiaalmaten in mm, tenzij anders vermeld
- Diameters in mm, tenzij anders vermeld
- Coördinaten in meters RD en NAP, tenzij anders vermeld
- Peilmaten in meters t.o.v. N.A.P., tenzij anders vermeld

2.0	30-09-2020	Wijziging voorrangssituatie: Wilhelmijnplein
1.0	07-09-2020	Eerste uitgave
Revisie	Datum	Wijzigingen

WUJZIGINGSBEHEER DOCUMENT HISTORIE

Opdrachtnummer:					
Datum: 10-09-2020		Project Nr.: 10-09-2020		Breed: 1 van 2	
Gefabriceerd: J.A. Visser		Project Naam: TEKENING		Formaat: ISO Full sized A4 (210x297)	
Gecontroleerd: H. Sijpeveld		Document Nr.: -		Schalen: 1: 250	
Vrijgegeven: -					
Herinrichting Algera Corridor Beoordeling en bijlaging huidige en toekomstige situatie b.v. verkeersbesluit CG Roosweg (N210 rechts)					
Tekeningnummer:		Revisie		Status:	
-		2.0		DEFINITIEF	

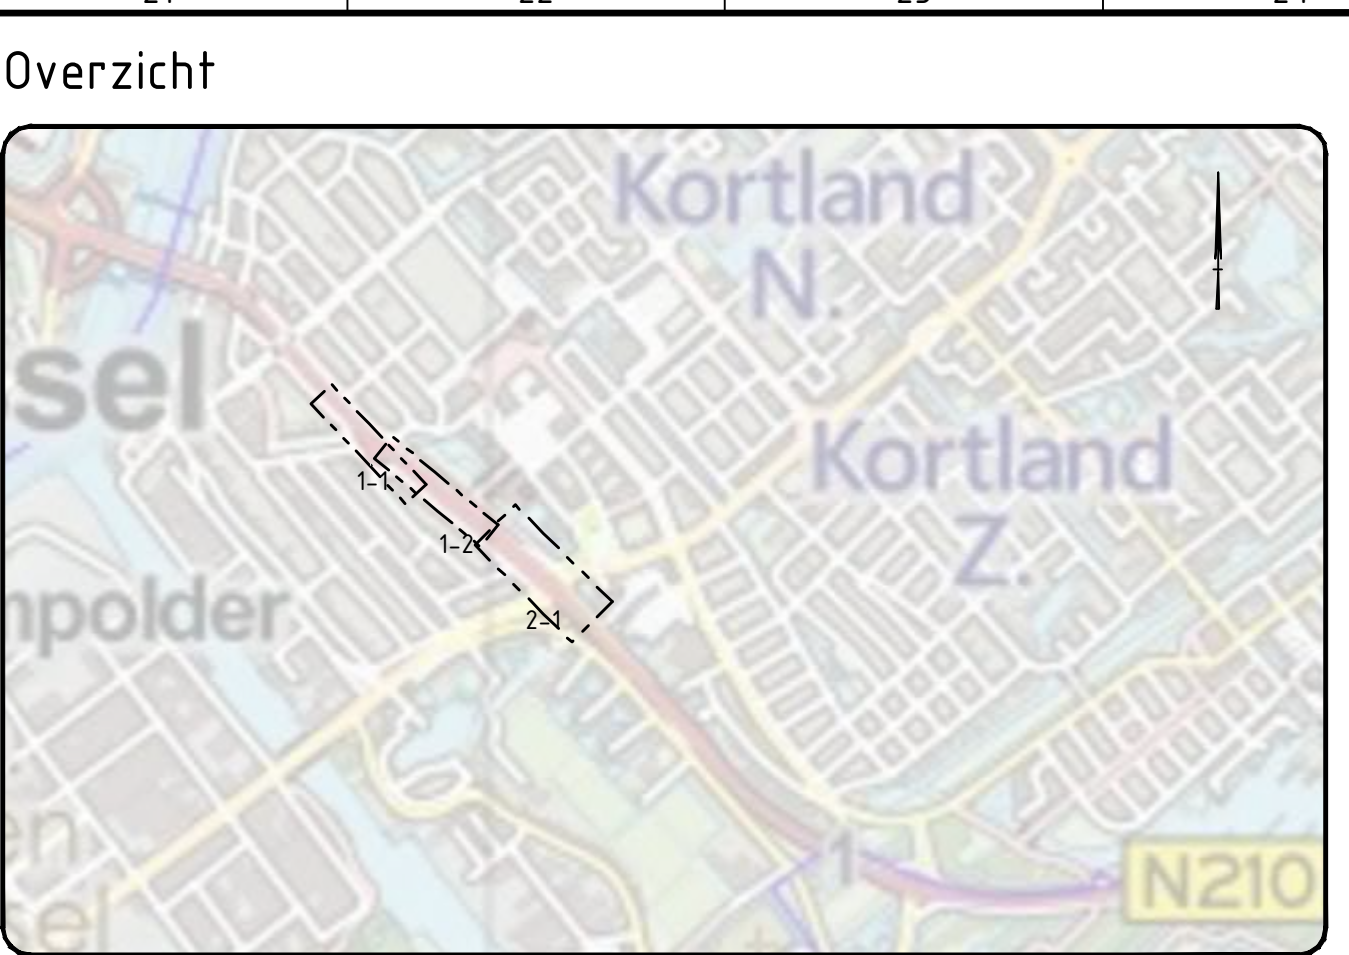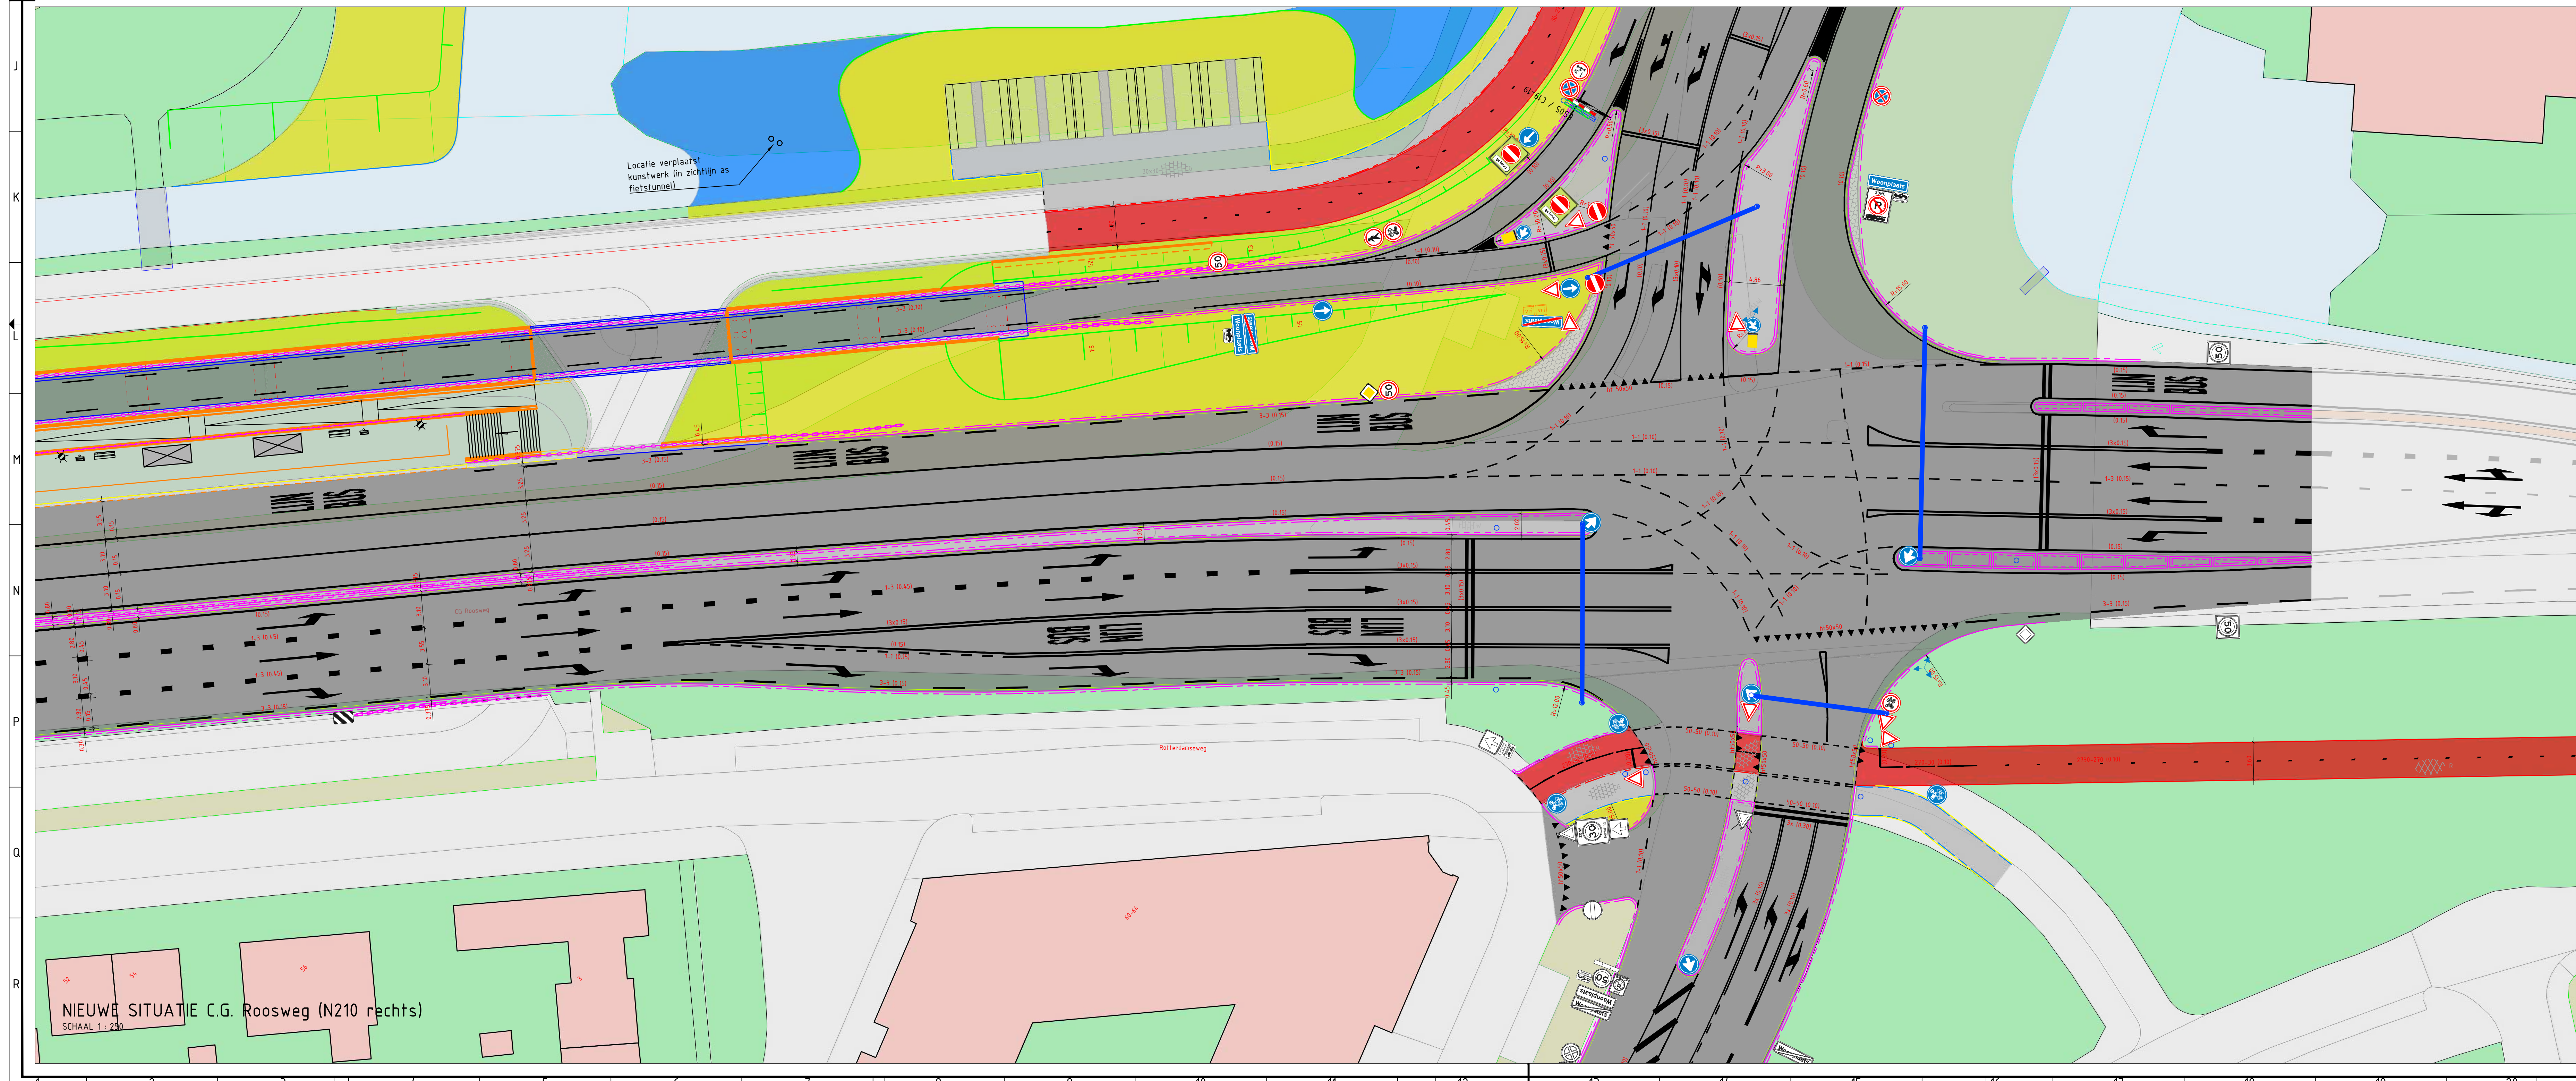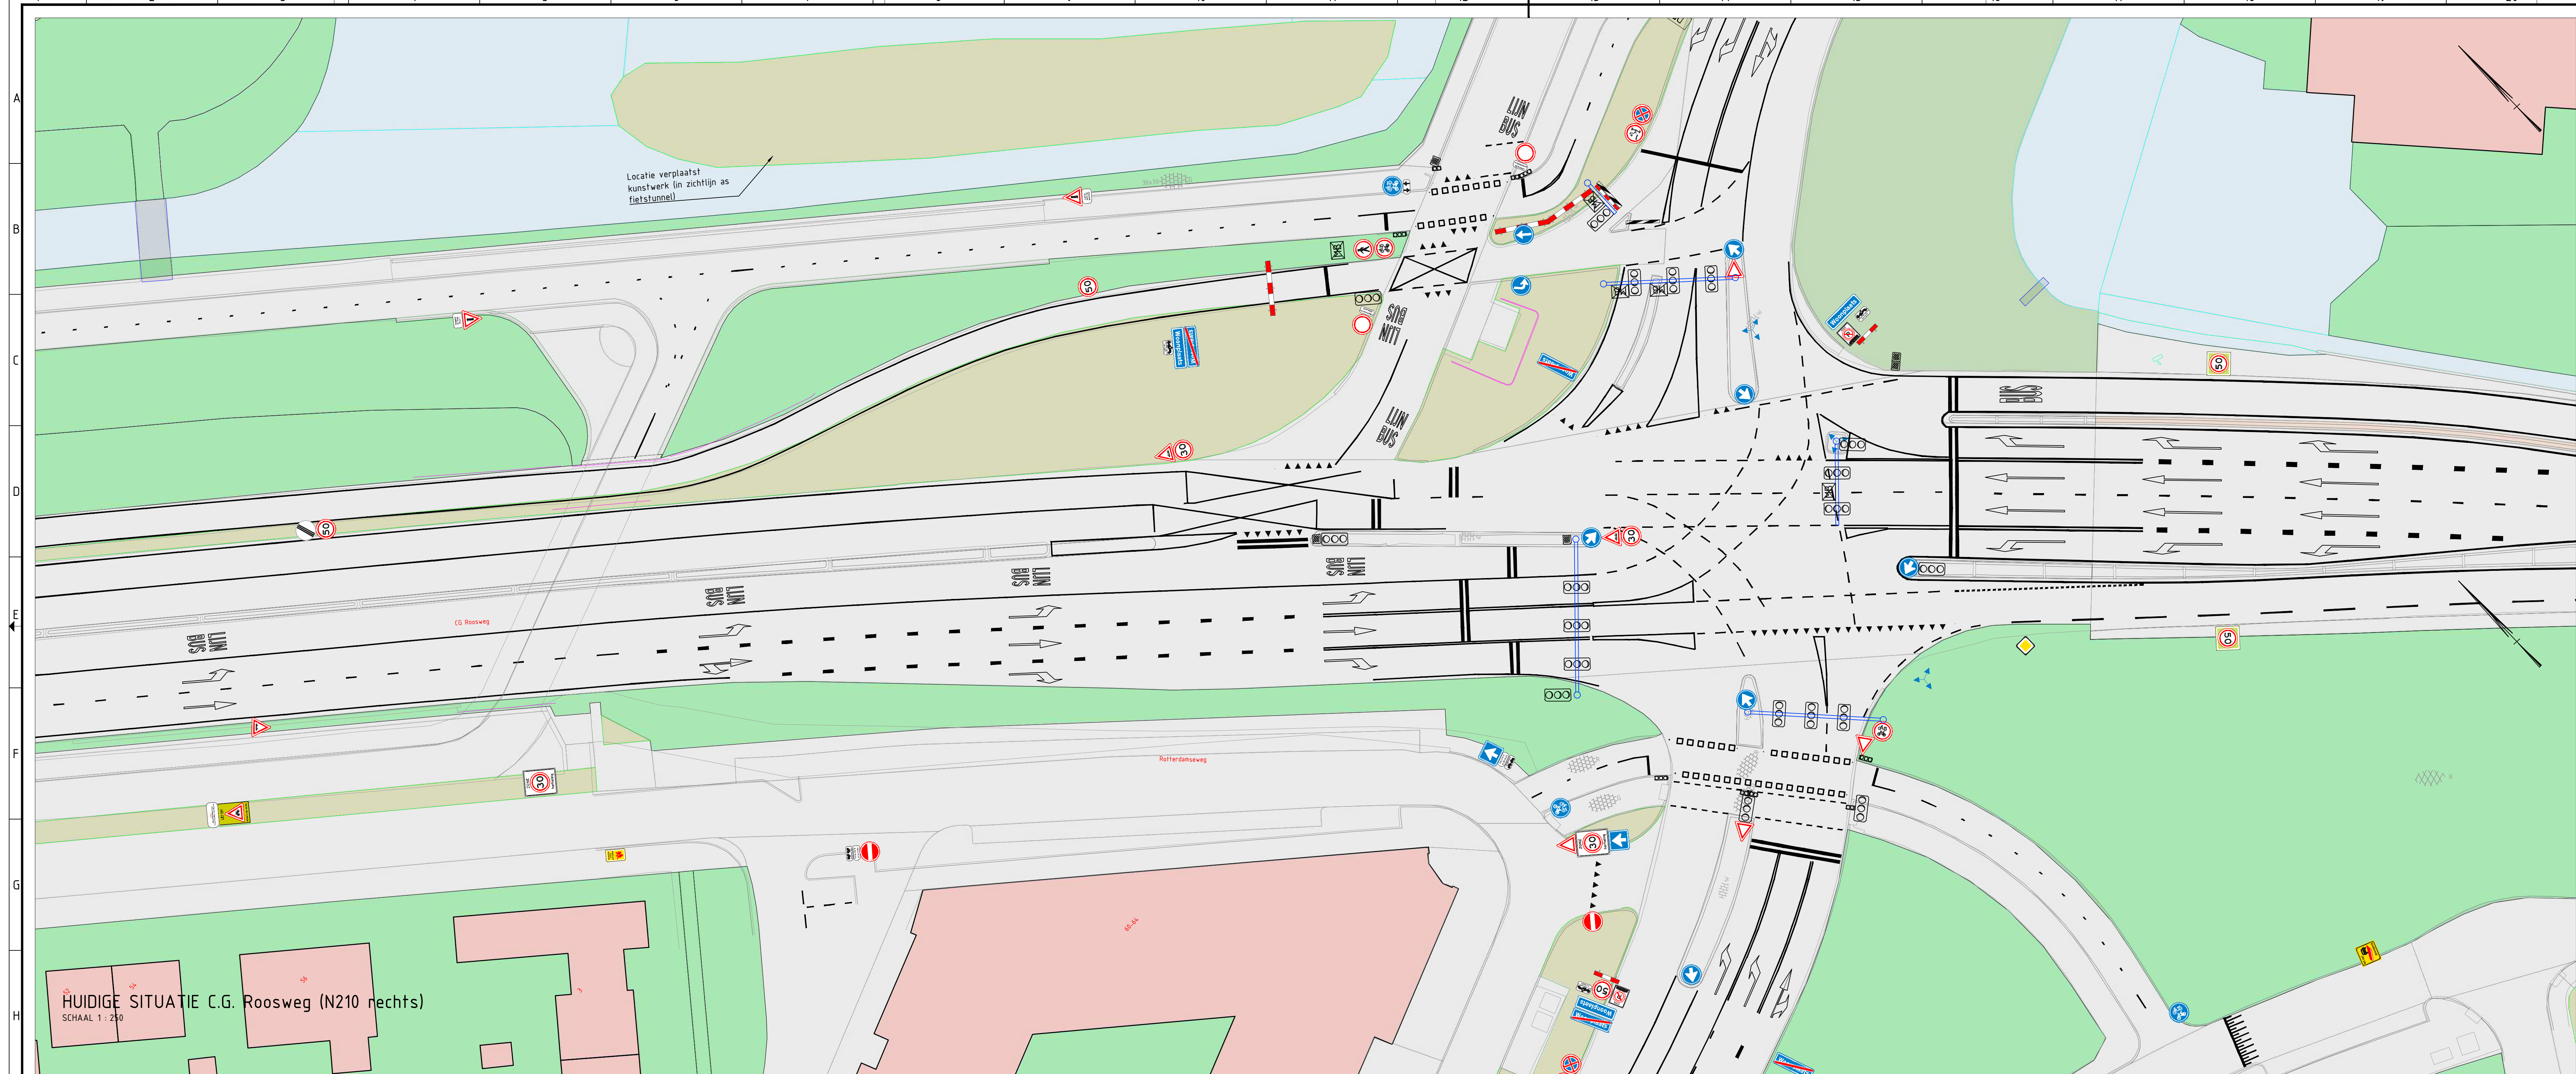

Legenda

Nieuw	Behouden
Bord A01-30-ZB	Bord A01-50F
Bord A02-30-ZB	Bord A01-30-ZB
Bord A01_50	Bord A02-30-ZB
Bord B01	Bord B01
Bord B03	Bord B04
Bord B06	Bord B05
Bord BB04	Bord B06
Bord BB16	Bord C01
Bord C02 (08705 F)	Bord C07
Bord C15	Bord C15
Bord C16	Bord C15
Bord C19_19	Bord C16
Bord D02-RO	Bord C19-19
Bord D02-RO + BB22	Bord C20-15
Bord D04	Bord D02-RO
Bord D05R	Bord D02-RO + BB22
Bord E01	Bord E01
Bord E02	Bord E01-ZB
Bord E01-ZB	Bord E01-ZE
Bord E201-ZB	Bord E201-ZB
Bord E09	Bord G07
Bord E09-ZB	Bord G11
Bord E09-ZE	Bord L08
Bord J04	Bord OB401-muv P vak
Bord J32 (optioneel)	Bord OB02 OB503
Bord G12a	
Bord G12b	
(Portaalbord) H0102	
Bord L03	
Bord L08	
Bord L09-1R	
Bord OB304	
Bord OB309	
Bord OB401-50m	
Bord OB505	
Aanrijbeveiliging (balkhoogte 13m)	
CO2-08705 / D04	
Signaalgever of DRIP met bordaanduiding	
Wisselstrook dicht / Wisselstrook open (inrichting Capelle)	
VRI of drukkerpaal	
Portaal	
Uithouder	
Slagboom	
3-3 (HSL)	Type en breedte belijning

- Maten in meters, tenzij anders vermeld
- Materiaalmaten in mm, tenzij anders vermeld
- Diameters in mm, tenzij anders vermeld
- Coördinaten in meters RD en NAP, tenzij anders vermeld
- Peilmaten in meters t.o.v. N.A.P., tenzij anders vermeld

2.0	30-09-2020	Wijziging voortgangssituatie Witelemagiepijn
1.0	01-09-2020	Eerste uitgave
Revisie	Datum	Wijzigingen

WIJZIGINGSBEHEER DOCUMENT HISTORIE

Opdrachtgever: **HS Infra Advies**

Datum: 30-09-2020
Gedownload: J.A. Visser
Gecontroleerd: H. Slagboom
Vrijgegeven: -

Project Nr.: -
Document Type: TEKENING
Document Nr.: -

Blad: 2 van 2
Formaat: E0 (Full Sheet A0 (841x1189))
Schaal: 1: 250

Herinrichting Algera Corridor
Bebording en belijning huidige en toekomstige situatie
t.b.v. verkeersbesluit CG Roosweg (N210 rechts)

Tekeningnummer: -
Versie: 2.0

Staat: DEFINITIEF

© HS Infra Advies, Uvsluisdijk Noord 23, 2025 RK (Bouwkunst + d. 100m) - (Fotografisch) Infraadvies.nl