


POSITIE KEP 2.2:

11 vlaggen in 3 groepen

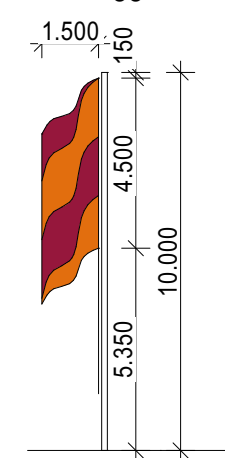

hoogte masten = 10.000 mm, afmetingen vlaggen 1.500x4.500mm

POSITIE KEP 8.2:


Gevelprint - Reclamedoek, 2 stuks



afmetingen: 4500 x 4500mm, onderkant +=3450mm, op gevel caferteria, op zeldoek verwisselbaar

POSITIE KEP 8.3:


HORNBAACH, Reclameverlichting losse doosletters

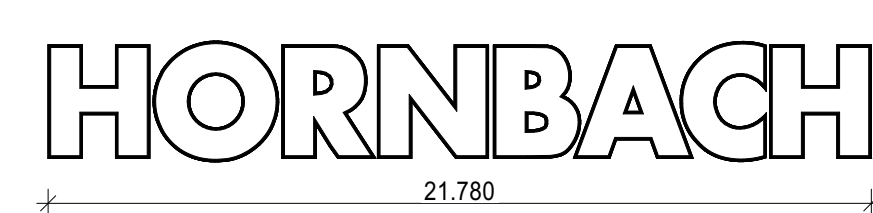

O-hoogte = 3.205 mm, H-hoogte = 3.000mm, lengte = 21.780mm, onderkant= +9.225mm, op gevel tochtportaal as N

POSITIE KEP 8.11:


LOGO, Lichtbak

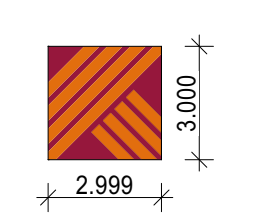

hoogte = 3.000mm, breedte = 3.000mm, onderkant= +9.225mm, op gevel tochtportaal as N

POSITIE KEP 8.13.1a:


LOGO, aluminiumplaat

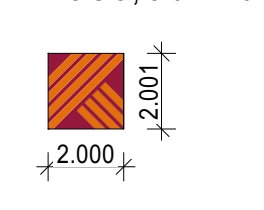

hoogte = 2.000mm, breedte = 2.000mm, onderkant= +7.225mm, op gevel tuinmarkt as M, verlicht

POSITIE KEP 8.19a:


TUINGCENTRUM losse letters van aluminium

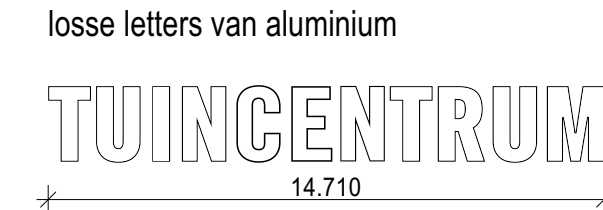

afmetingen: hoogte = 2.000mm, lengte = 14.710mm, onderkant = +7.225mm, op gevel tuinmarkt as M, verlicht

POSITIE KEP 8.13.1a:

LOGO, aluminiumplaat

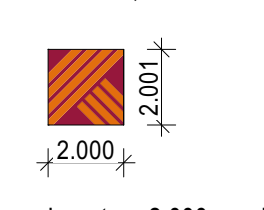

hoogte = 2.000mm, breedte = 2.000mm, onderkant= +7.225mm, op gevel tuinmarkt onoverdekt, verlicht

POSITIE KEP 8.19a:


TUINGCENTRUM losse letters van aluminium



afmetingen: hoogte = 2.000mm, lengte = 14.710mm, onderkant = +7.225mm, op gevel tuinmarkt onoverdekt, verlicht

POSITIE KEP 8.19a:

BOUW - RENOVATIE - TUIN losse letters van aluminium

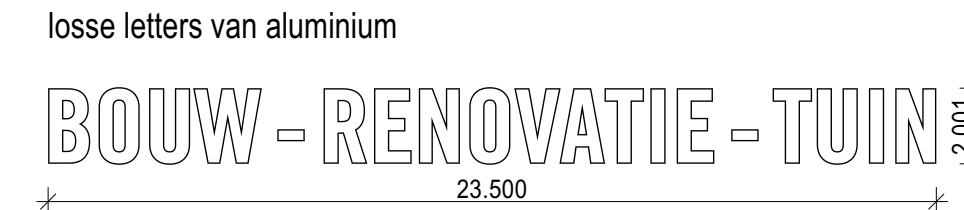

afmetingen: hoogte = 2000mm, lengte = 23500mm, onderkant = +7010mm, op gevel drive in as 40, verlicht

POSITIE KEP 8.15:


AFHAAL-CENTRUM DRIVE IN met LOGO, Lichtbak



hoogte = 3.900mm, breedte = 12.000mm, onderkant= +5.290mm, op gevel in-lafrit drive in, verlicht

POSITIE KEP 4.2:

bord inrit, lichtbak 2-zijdig

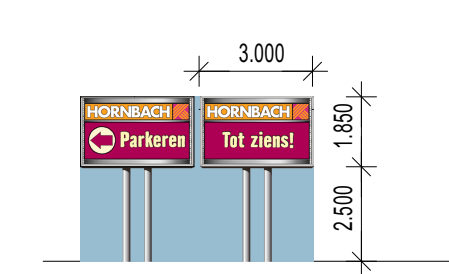

afmetingen: 3.000 x 1.850mm, onderkant = +2.500mm, tweezijdig beschreven, lichtbak

POSITIE KEP 4.2 en KEP 4.3:

bord inrit, lichtbak 2-zijdig + RICHTINGSBORD LEVERANCIERS, bord uit alu



afmetingen: 3000 x 1850mm, onderkant = +2500mm, tweezijdig beschreven, lichtbak
afmetingen: 1000 x 1000mm, onderkant = +1250mm, eenzijdig beschreven, overlicht, aan lichtbak positie KEP 4.2

POSITIE KEP 5.2:


BORD LEVERANCIERS, een bord uit alu, 2 stuks



afmetingen: 1300 x 1300mm, eenzijdig beschreven, overlicht, op hekwerk

POSITIE KEP 5.2.2:


BORD AANMELDING, een bord uit alu

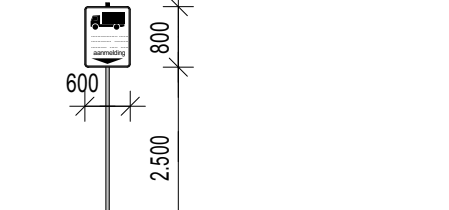

afmetingen: 600 x 800mm, eenzijdig beschreven, op paal

POSITIE KEP 5.2.3:


BORD LEVERTUJDEN, een bord uit alu

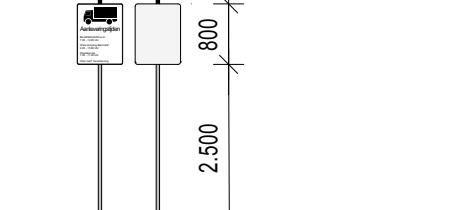

afmetingen: 600 x 800mm, onderkant = +2500mm, eenzijdig beschreven, op paal

POSITIE KEP 5.2.4:


BORD LEVERANCIERS, een bord uit alu

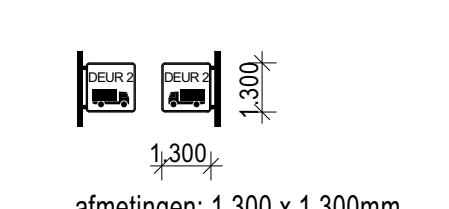

afmetingen: 1300 x 1300mm, tweezijdig beschreven, overlicht, op gevel

POSITIE KEP 5.2.5:


BORD LEVERANCIERS, een bord uit alu

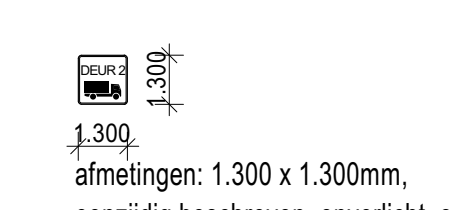

afmetingen: 1300 x 1300mm, eenzijdig beschreven, overlicht, op luifel

RECLAMEPORTAAL:

reclameportaal boven oprit parkeerplaatsen dak

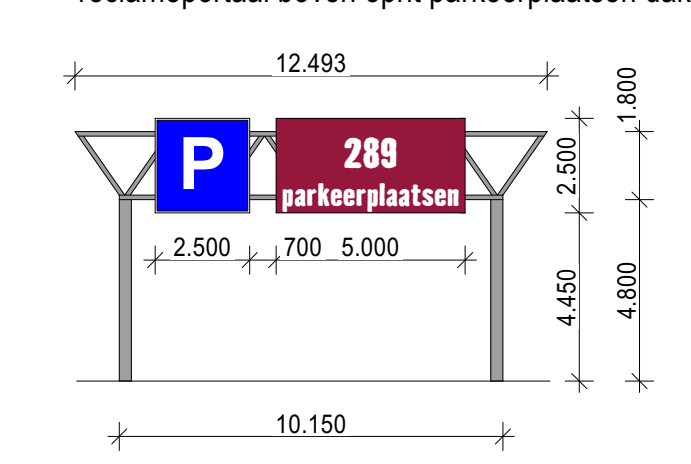

NL-bord 2.500x2.500mm en 5.000x2.500mm uit aluminiumbeplating verlicht, op staalconstructie

Legenda	
terreingsgrens	lantaam 4000mm h., 27W
gebouw nieuw	gevel lantaam, 27W
gebouw bestaand	lantaam 4000mm h., 2x27W
groenstrook	gevel lantaam, 207W
beton en asfalt (oppervlakte geruwd)	gevel lantaam, 142W
parkeerplaatsen (bestrating)	gevel lantaam, 51W
invalideparkeerplaats	lantaam 8000mm h., 27W
parkeerplaats	lantaam 8000mm h., 27W
parkeerplaats elektro-auto	gevel lantaam, 207W
hekwerk	gevel lantaam, 51W
vangrail	lantaam 10000mm h., 2x51W en 95W
palen (Ø=160mm, 1200mm hoog)	lantaam 10000mm h. of traversere 8000mm h., 95W
vlaggen	lantaam 10000mm h. of traversere 8000mm h., 95W
nieuwe bomen	lantaam 10000mm h., 3x95W
haag	
nooduitgang	
brandlanghaspel	
handbrandblusser	
brandhydrant	

max. b. = max. bezetting

- algemeen informatie
- 1) Brandveiligheid conform masterplan brandveiligheid opgesteld door AIVN.
 - 2) EP-berekening conform rapportage.
 - 3) Drink- en warmwaterinstallatie conform NEN 1006.
 - 4) Bescherming tegen geluid en geluidsoverlast conform NEN 5077.
 - 5) Daglicht conform NEN 2057. Beglazing HR+ Uglas= 1,65m2KW.
 - 6) Wiering van vocht conform NEN 2778.
 - 7) Elektra installatie conform NEN 1010.
 - 8) Rolering conform NEN 3215 / NTR 3216.
 - 9) Gasinstallatie conform NEN en eisen NUTS-bedrijven.
 - 10) Integrale toegankelijkheid van het bouwwerk en in het bouwwerk gelegen ruimte conform bouwbesluit 2012, paragraaf 2.5.1. Trapspiegelen voorzien van balustrade (min. 1m hoog) volgens bouwbesluit paragraaf 2.3.1.
 - 11) Het pand wordt aangesloten op de openbare Nutsvoorzieningen.
 - 12) Noodverlopen conform opgave constructeur.
 - 13) Trappen conform bouwbesluit 2012, paragraaf 4.3 en 4.3.1.
 - 14) Mastcoeling in het werk de constructoren.
 - 15) Alles uitvoeren volgens bouwbesluit.
 - 16) Het gebouw wordt voorzien van noodverlichting conform artikel 6.3 uit het bouwbesluit 2012.
 - 17) Sluiterwerk op deuren t.p.v. vluchtwegen conform NEN-en 179 en NEN-en 1125.
 - 18) Locatie brandhydranten / opstelpaats brandweer voertuigen conform tekening AIVN.

constructie vlgs. constructeur

Bestektekening

gemeente Rotterdam RTD12AN00790G0000

afmetingen: 1.300 x 1.300mm, eenzijdig beschreven, overlicht, op luifel

afmetingen: 1.300 x 1.300mm, tweezijdig beschreven, overlicht, op gevel

HORNBAACH Rotterdam
Nieuwbouw HORNBAACH Bouw- en Tuinmarkt met Drive In, parkeerplaatsen en loeibehoren Oermeerslootweg 15, NL-3084 CC Rotterdam-Charlois


HORNBAACH Holding B.V.
Grootslag 1-5 NL-3951 RA Houten

KuBUS planung gmbh & co. kg
Ammerlaender Str. 11, D-385076 Walsen
Tel: 05344 8488-0
Fax: 05344 8488-20
mail: info@kubus-group.com / www.kubus-group.com

van Vugt Bouwadvies B.V.
Koningeweg 5e NL-6542 NV Didam

situatie reclame en bewegwijzering

werk nr: 3.01-03011-01	schaal: 1:500, 1:200	blad: A0	productiedatum / Gz: 17.09.2020 / KuBUS
plannr: H-NL-R_WA_AR_4001_LP_DA_A_			veranderingdatum / Gz: /

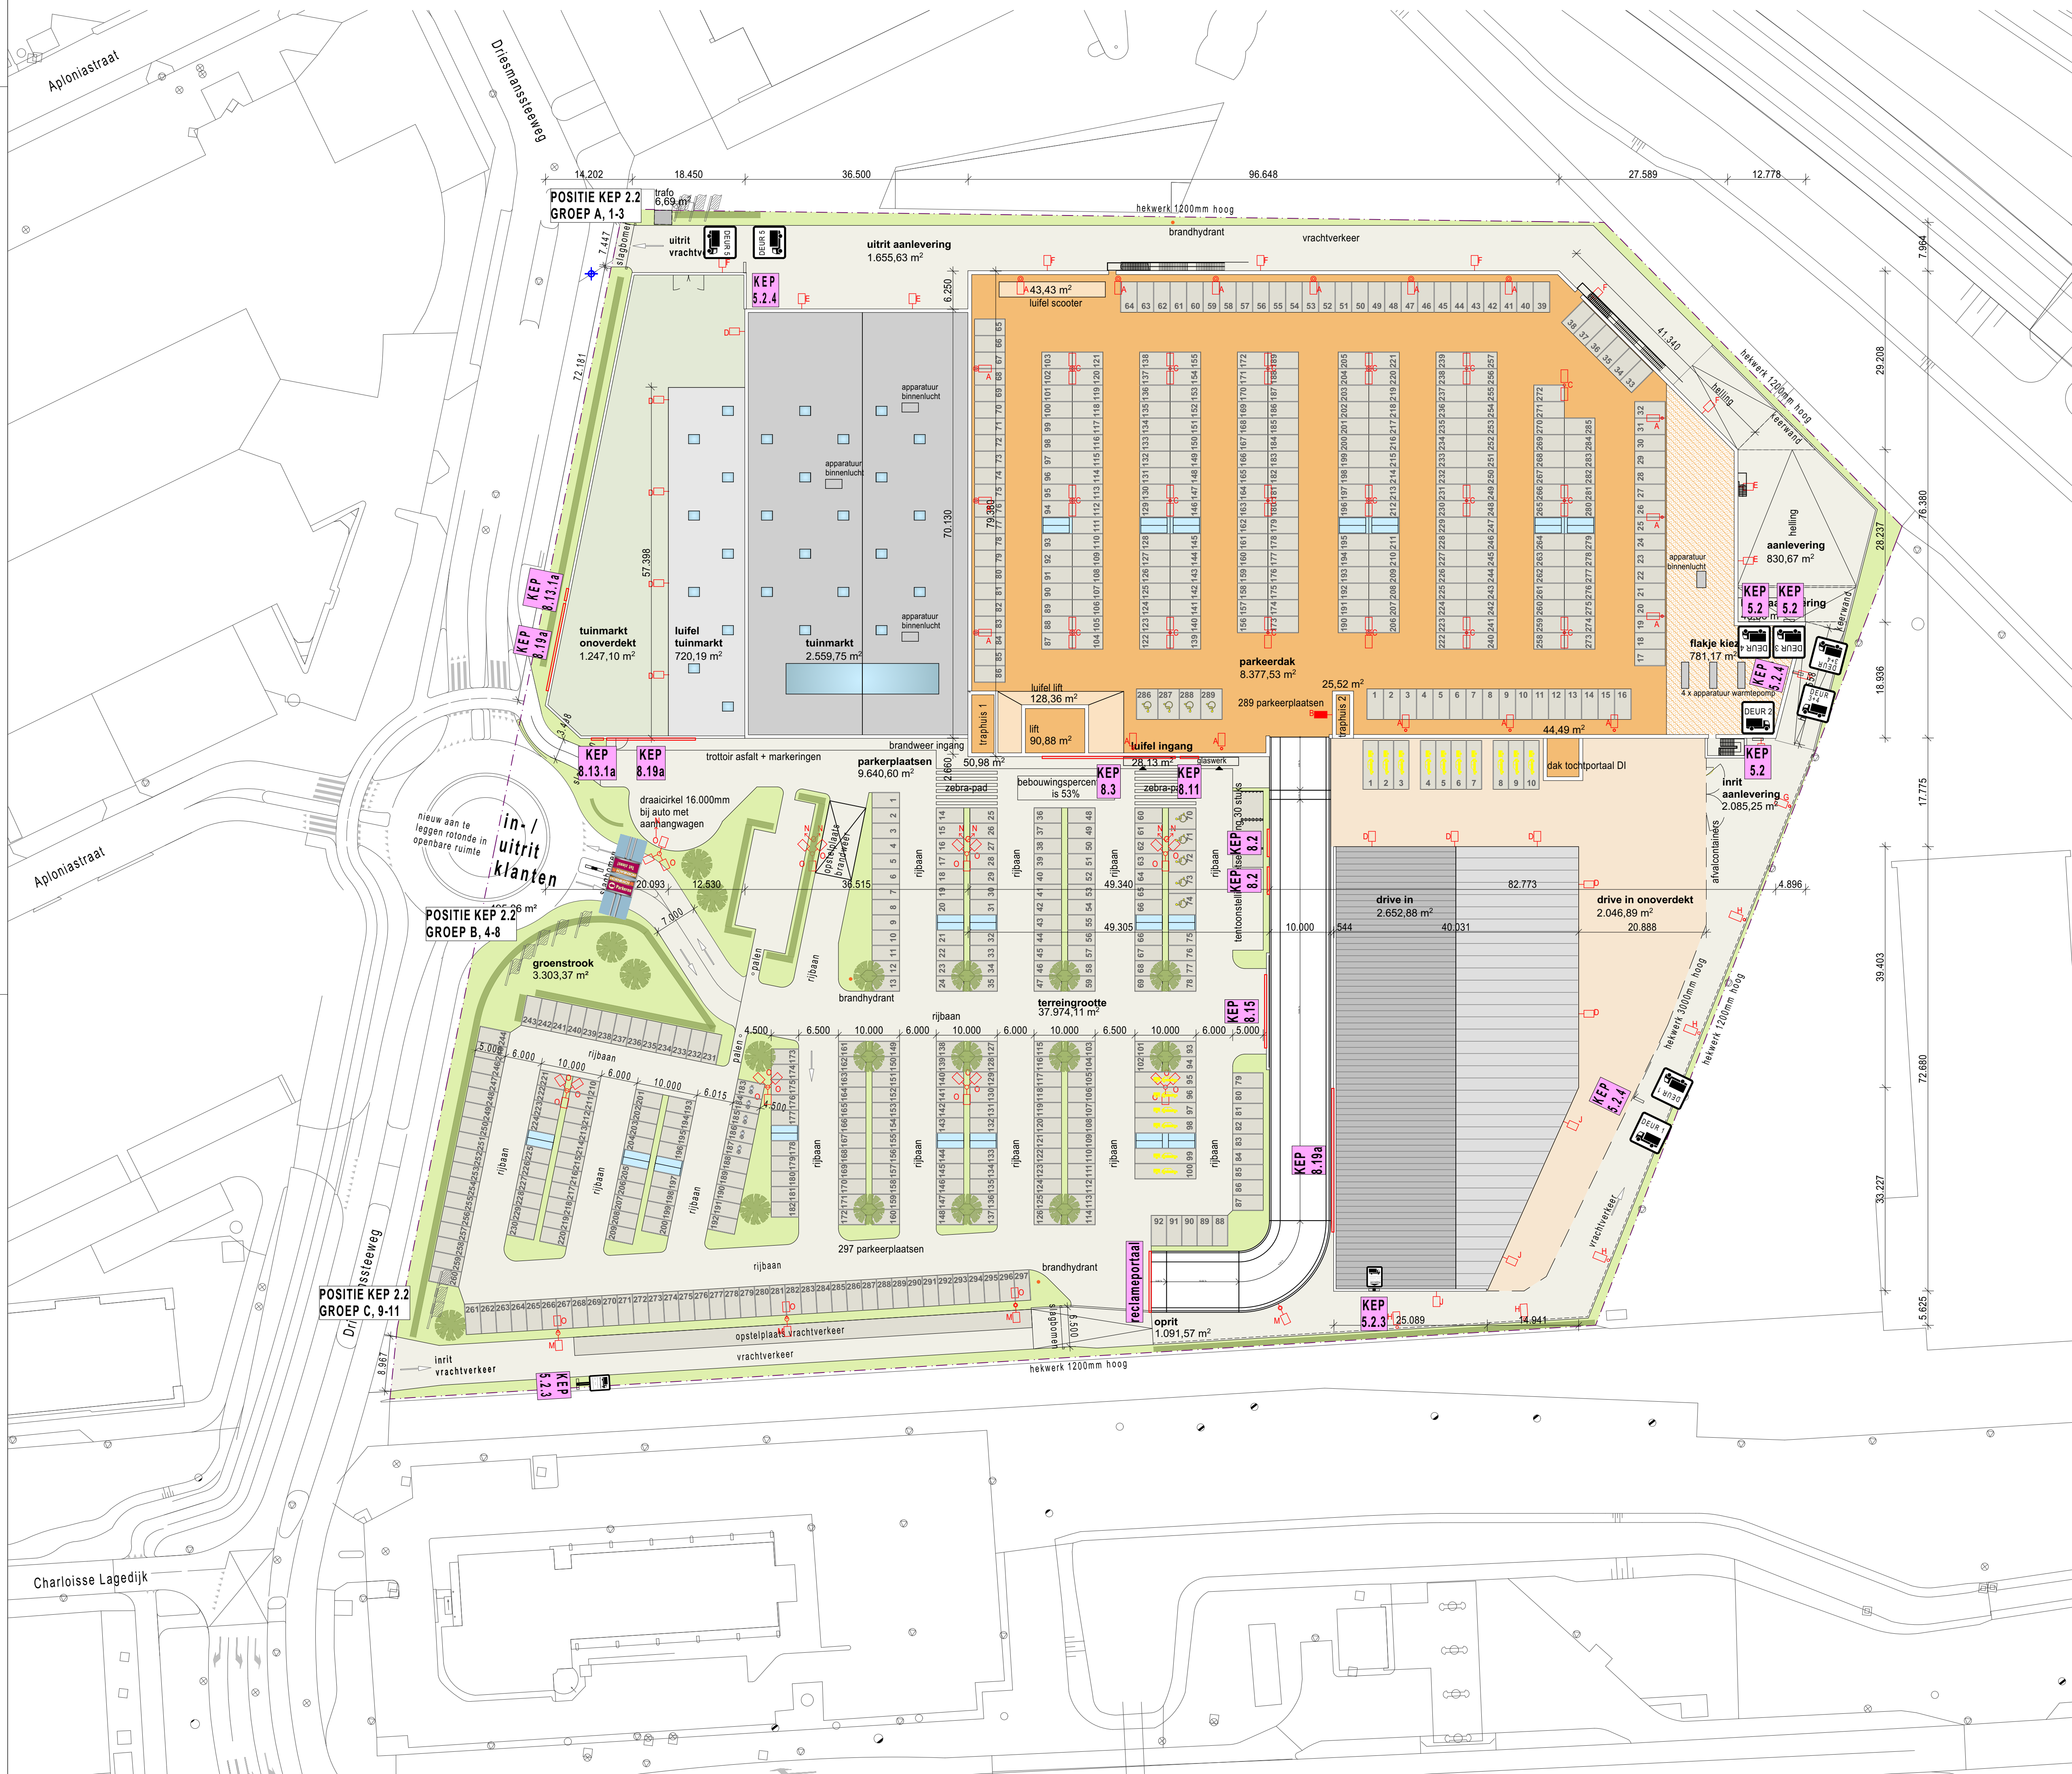

situatie (schaal 1:500)

Legenda (schaal 1:200)