





Voorgevel

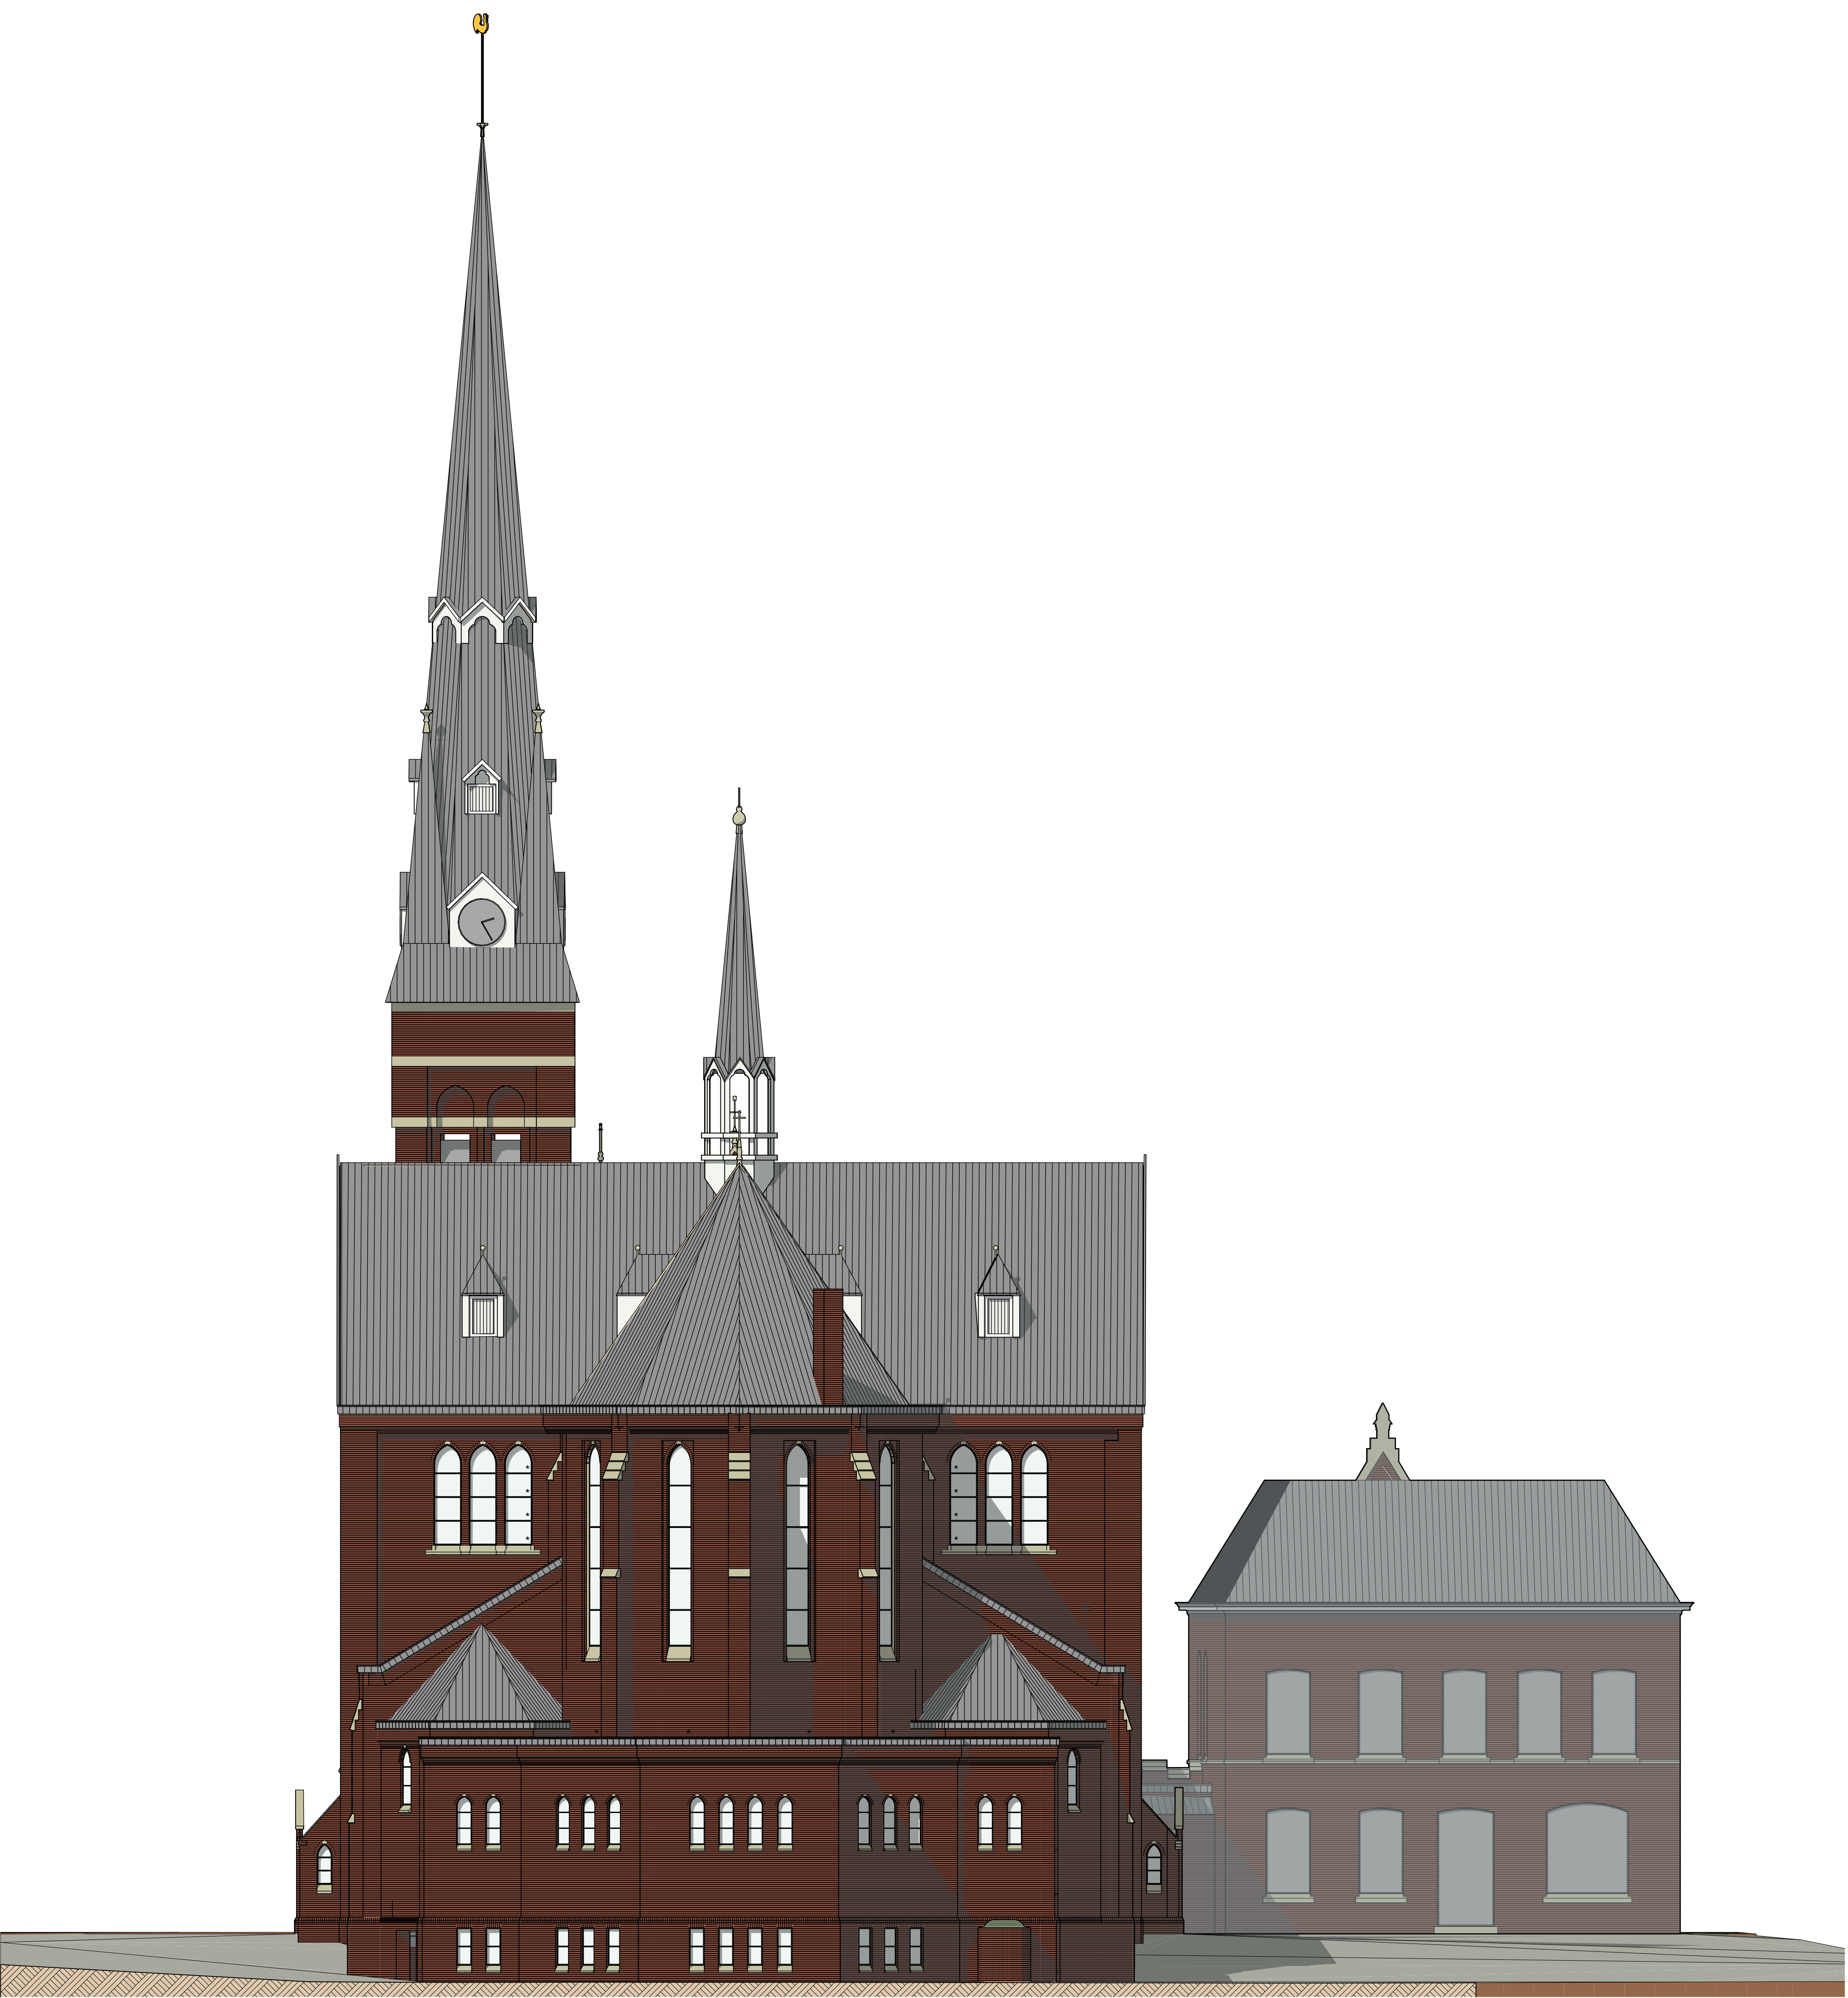

Achtergevel

|                                 |            |      |      |          |                 |
|---------------------------------|------------|------|------|----------|-----------------|
| werp                            | d.v.       | gvt. | gvt. | best.    |                 |
| project                         |            |      |      |          |                 |
| Heilig Hartkerk                 |            |      |      |          |                 |
| Herbestemming woningen          |            |      |      |          |                 |
| Baronielaan 22, Breda           |            |      |      |          |                 |
| orderwerp                       |            |      |      |          |                 |
| Voorgevel, achtergevel bestaand |            |      |      |          |                 |
| schaal                          | 1:100      |      |      | stadum   | DO              |
| datum                           | 31-01-2020 |      |      | formaat  | A0              |
| gvt.                            |            |      |      | tek. nr. | 0702 GVL 01 BES |
| gvt.                            |            |      |      | tek. nr. | 0702-DO-01(13)  |




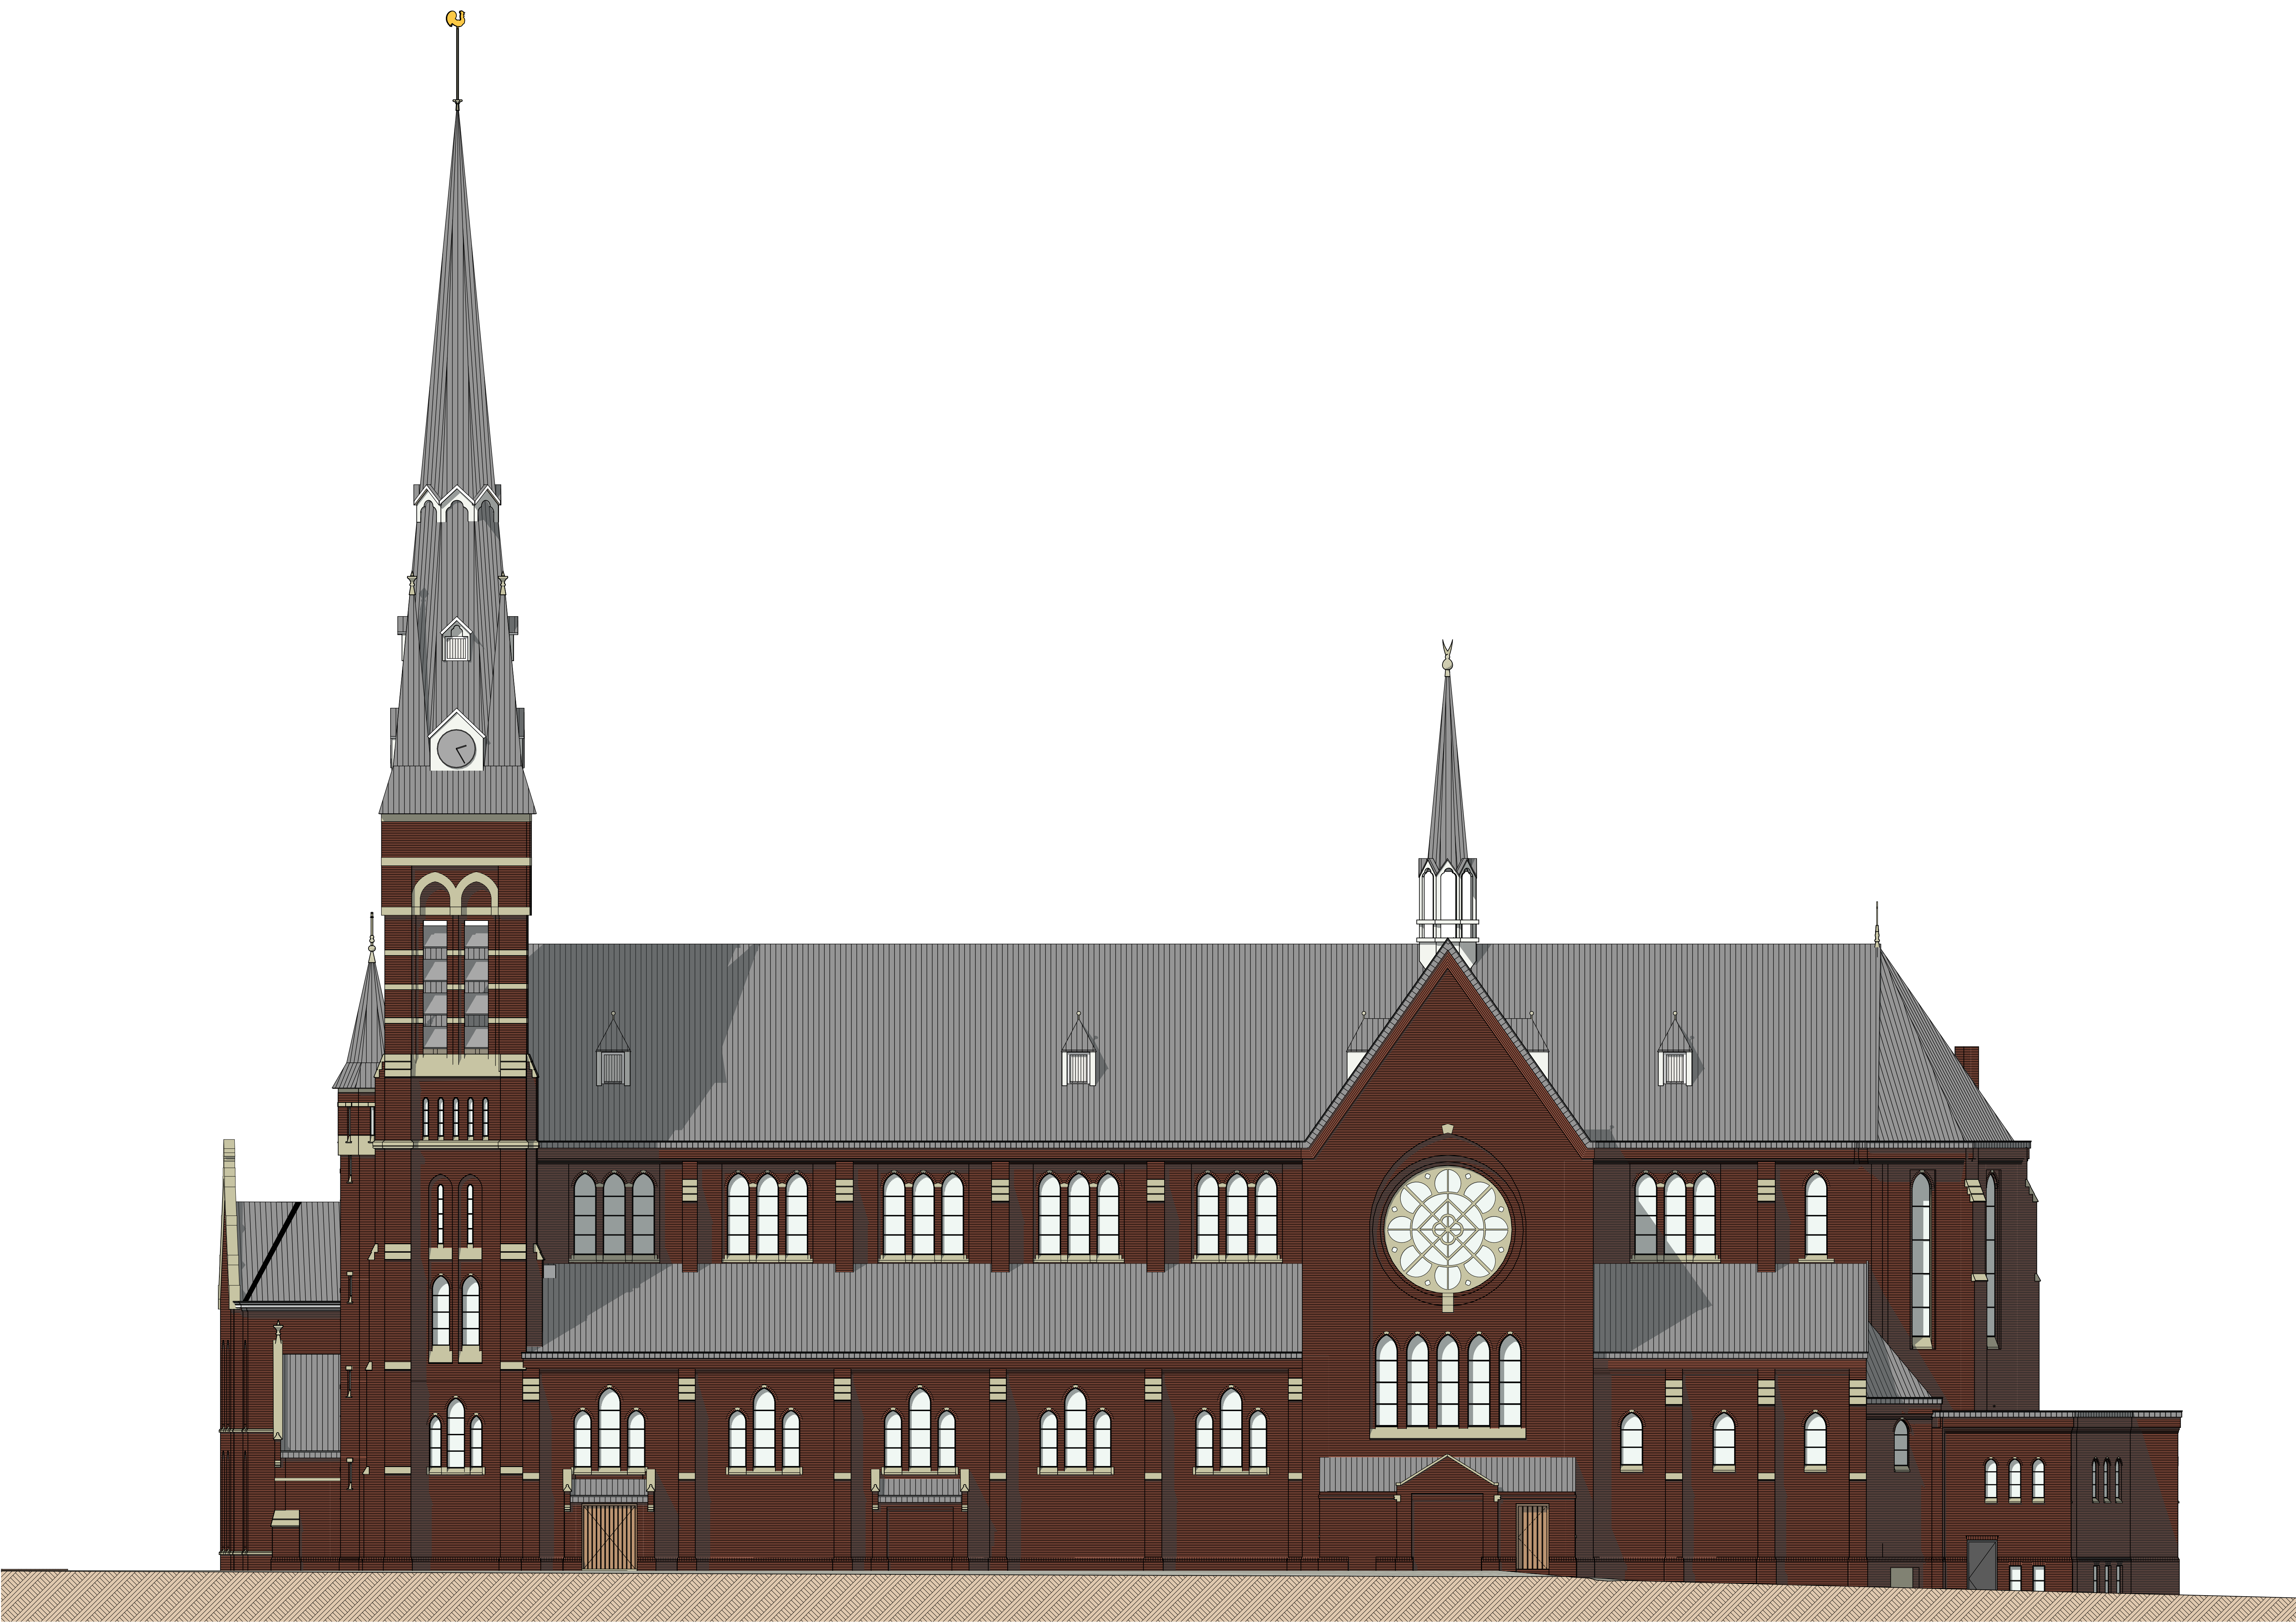

Rechter gevel

|           |                        |      |  |      |          |                 |  |       |  |
|-----------|------------------------|------|--|------|----------|-----------------|--|-------|--|
| werp      |                        | d.v. |  | gvt. |          | gvt.            |  | best. |  |
| project   | Heilig Hartkerk        |      |  |      |          |                 |  |       |  |
|           | Herbestemming woningen |      |  |      |          |                 |  |       |  |
|           | Baronieleaan 22, Breda |      |  |      |          |                 |  |       |  |
| orderwerp | Rechtergevel bestaand  |      |  |      |          |                 |  |       |  |
| schaal    | 1:100                  |      |  |      | stadium  | DO              |  |       |  |
| datum     | 31-01-2020             |      |  |      | formaat  | A0              |  |       |  |
| gvt.      |                        |      |  |      | tek. nr. | 0702 GVL 02 BES |  |       |  |
| gvt.      |                        |      |  |      | file     | 0702-DO-01(13)  |  |       |  |




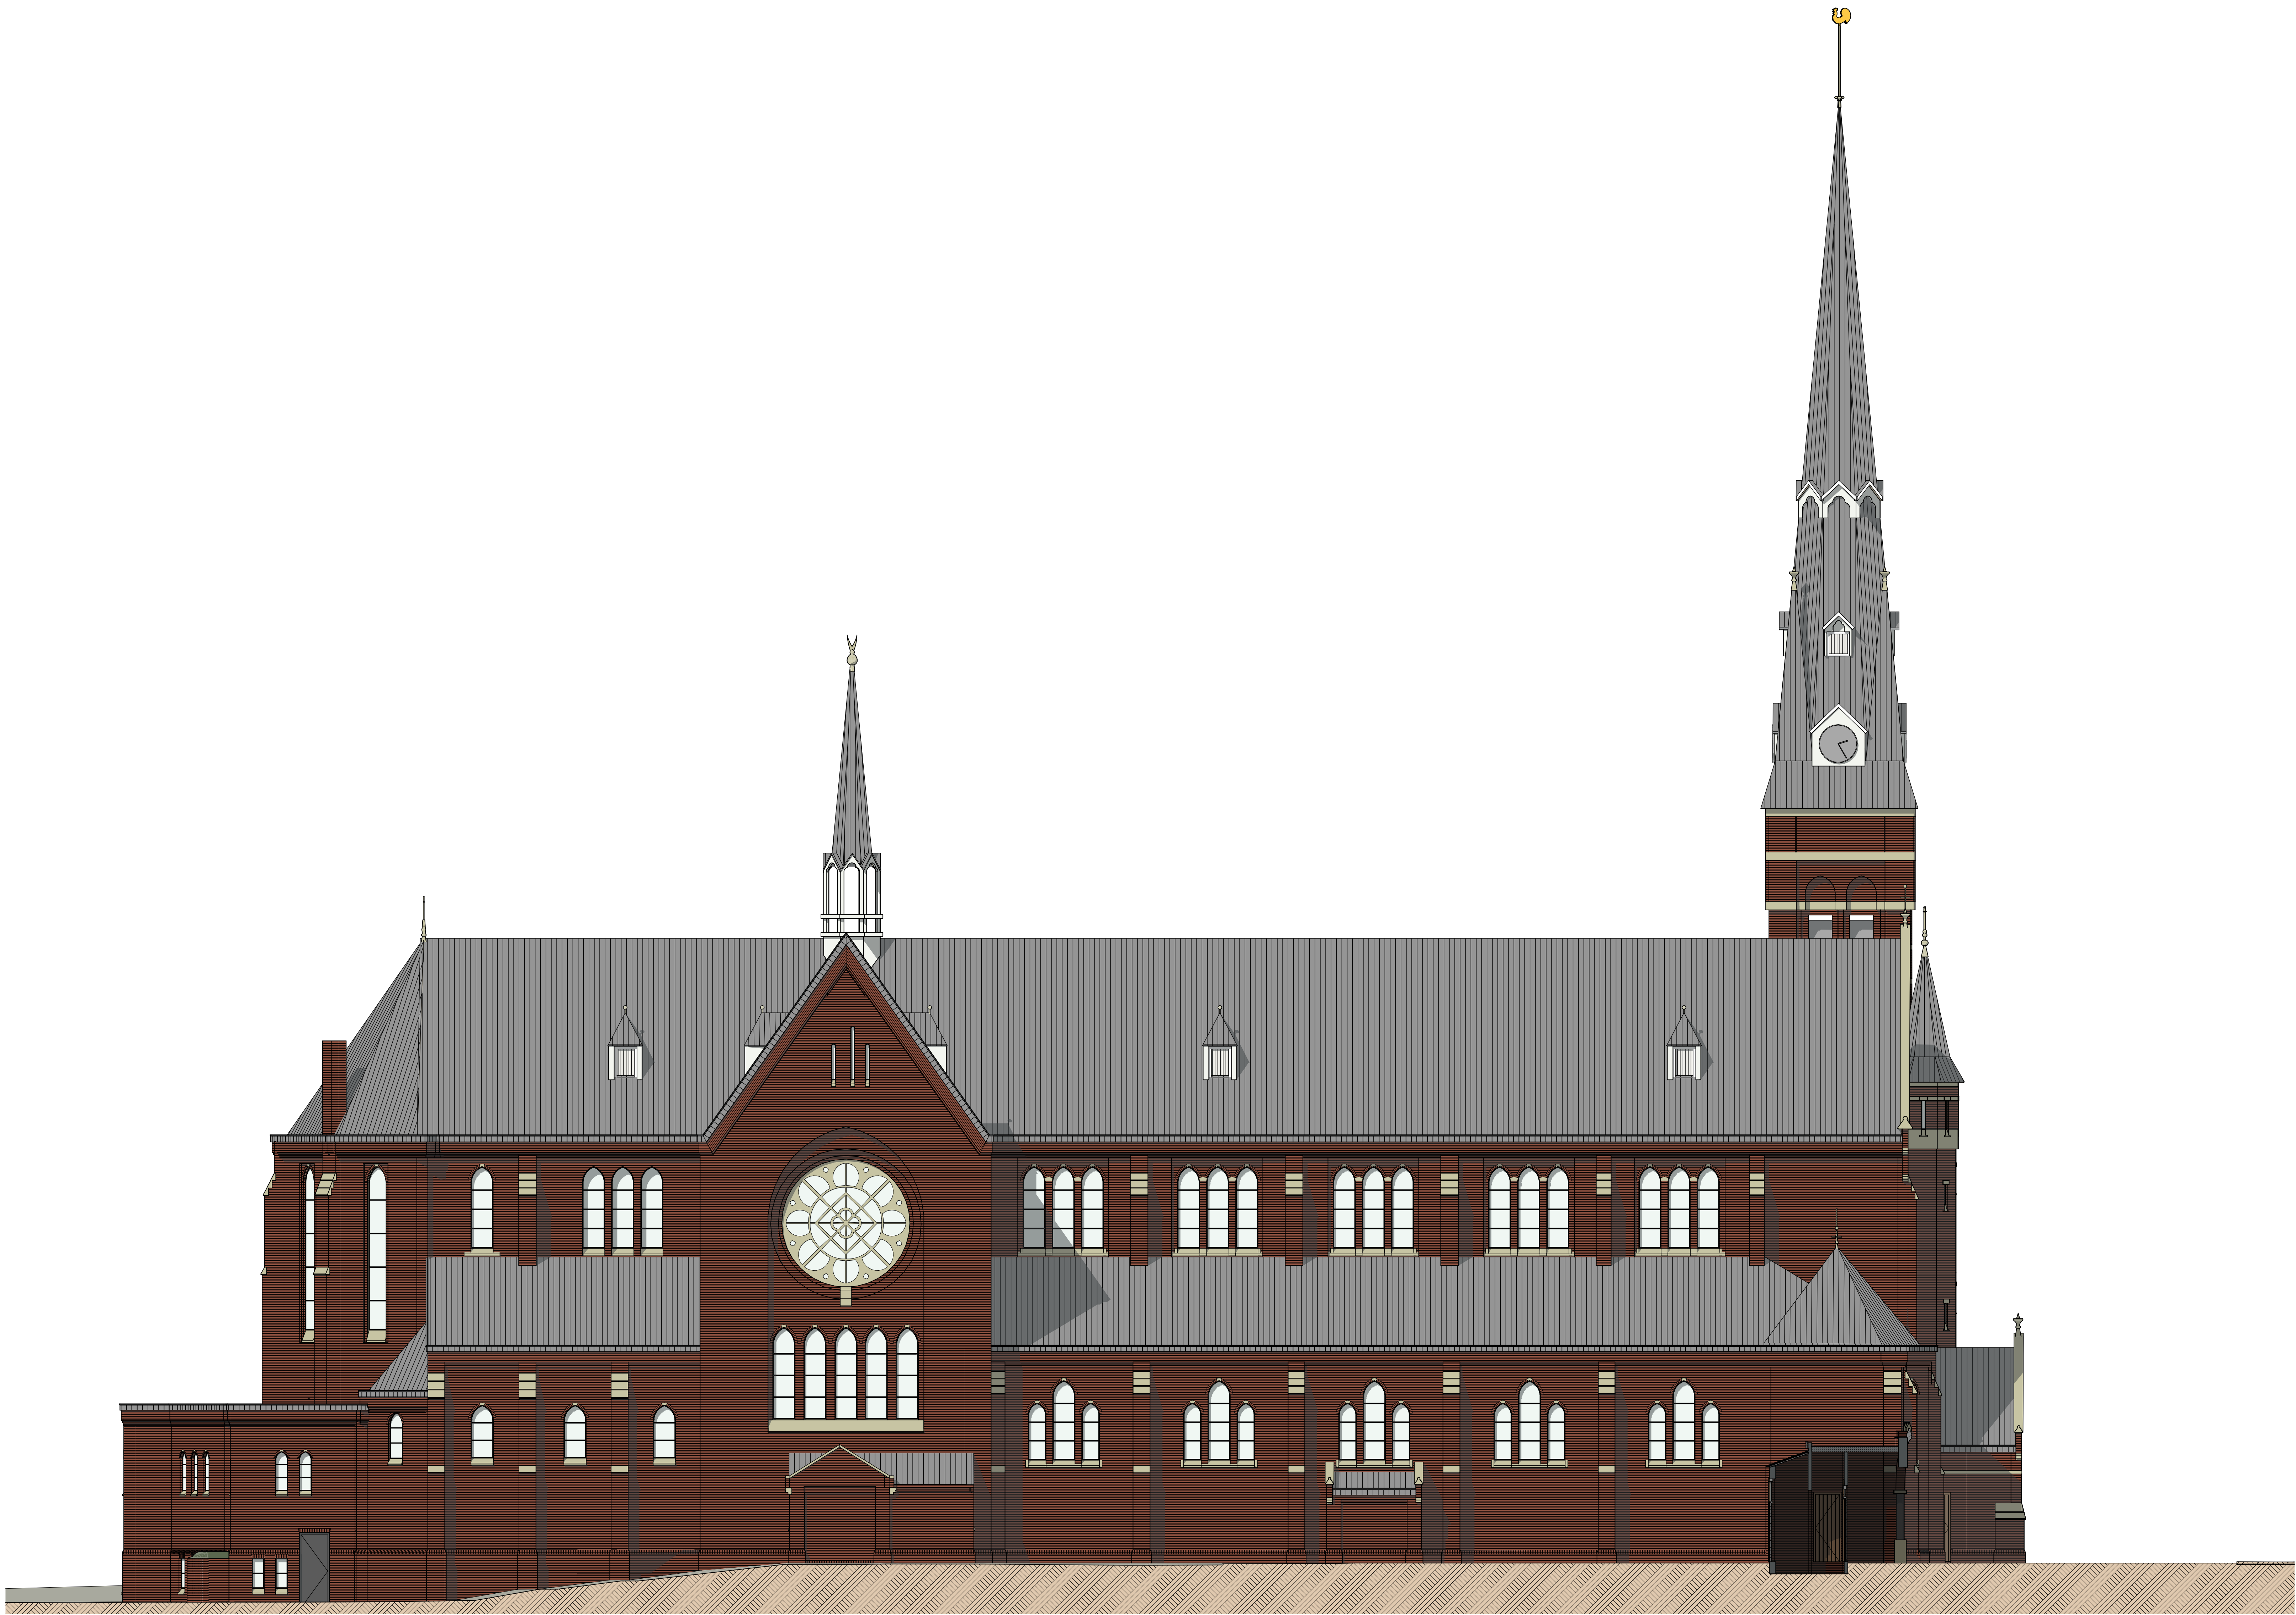

Linker gevel


|                        |            |      |      |          |                 |
|------------------------|------------|------|------|----------|-----------------|
| werp                   | d.v.       | get. | get. | best.    |                 |
| project                |            |      |      |          |                 |
| Heilig Hartkerk        |            |      |      |          |                 |
| Herbestemming woningen |            |      |      |          |                 |
| Baronielaan 22, Breda  |            |      |      |          |                 |
| oorderwerp             |            |      |      |          |                 |
| Linkergevel bestaand   |            |      |      |          |                 |
| schaal                 | 1:100      |      |      | stadum   | DO              |
| datum                  | 31-01-2020 |      |      | formaat  | A0              |
| get.                   |            |      |      | tek. nr. | 0702 GVL 03 BES |
| get.                   |            |      |      | titel    | 0702-DO-01(13)  |



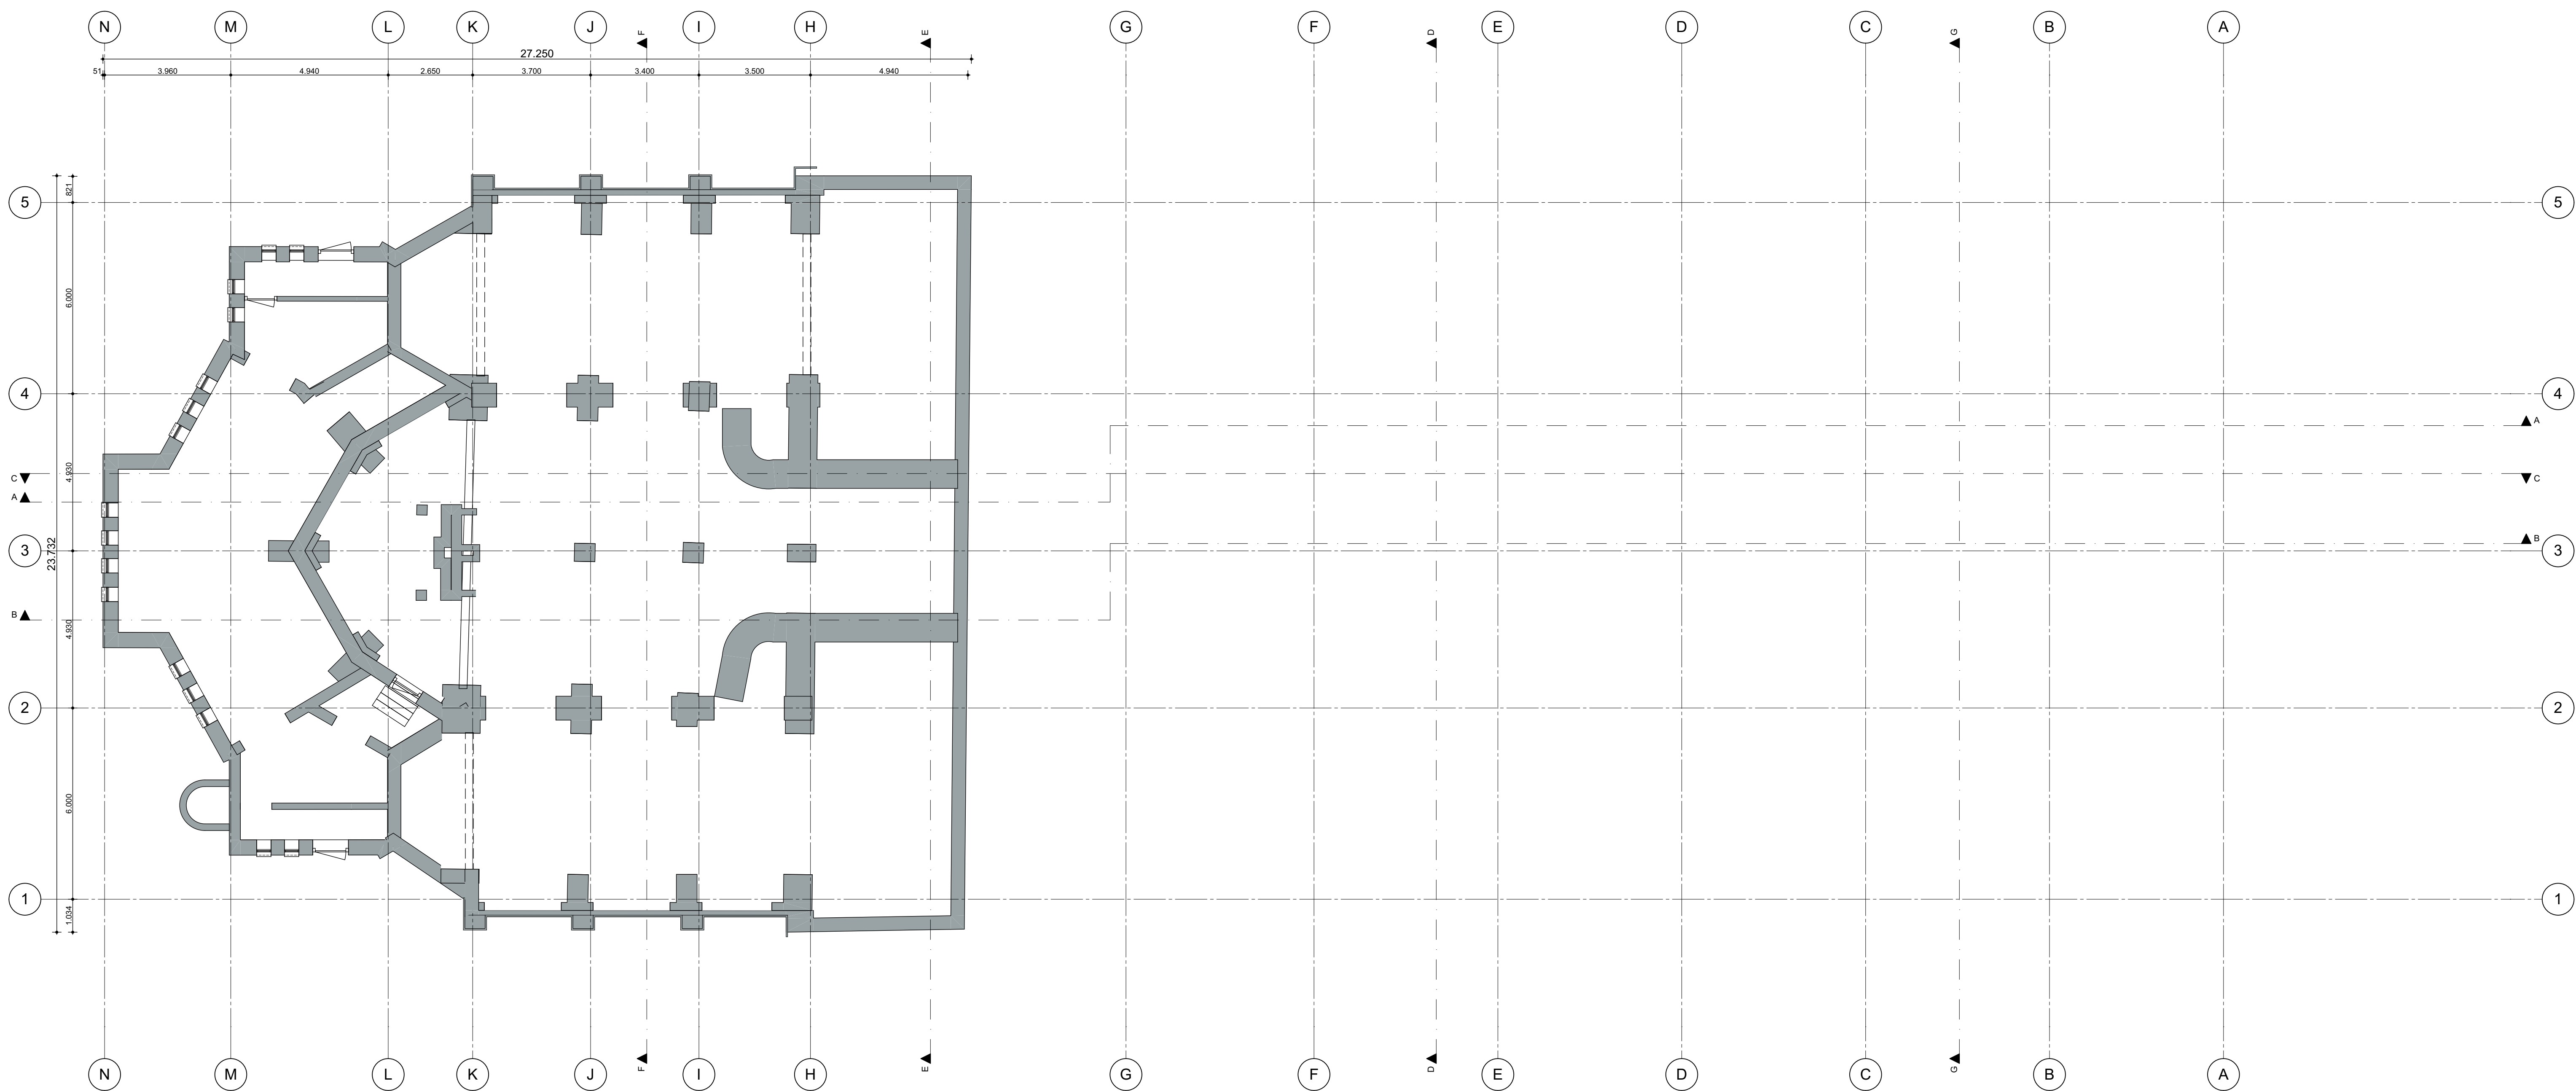

|           |                        |      |  |      |         |                 |  |       |  |
|-----------|------------------------|------|--|------|---------|-----------------|--|-------|--|
| wijz.     |                        | d.d. |  | get. |         | gez.            |  | betr. |  |
| project   | Heilig Hartkerk        |      |  |      |         |                 |  |       |  |
|           | Herbestemming woningen |      |  |      |         |                 |  |       |  |
|           | Baronielaan 22, Breda  |      |  |      |         |                 |  |       |  |
| onderwerp | Souterrain bestaand    |      |  |      |         |                 |  |       |  |
| schaal    | 1:100                  |      |  |      | stadium | DO              |  |       |  |
| datum     | 31-01-2020             |      |  |      | formaat | A1              |  |       |  |
| get.      |                        |      |  |      | tek.nr. | 0702 PLG 01 BES |  |       |  |
| gez.      |                        |      |  |      | file    | 0702-DO-01(13)  |  |       |  |



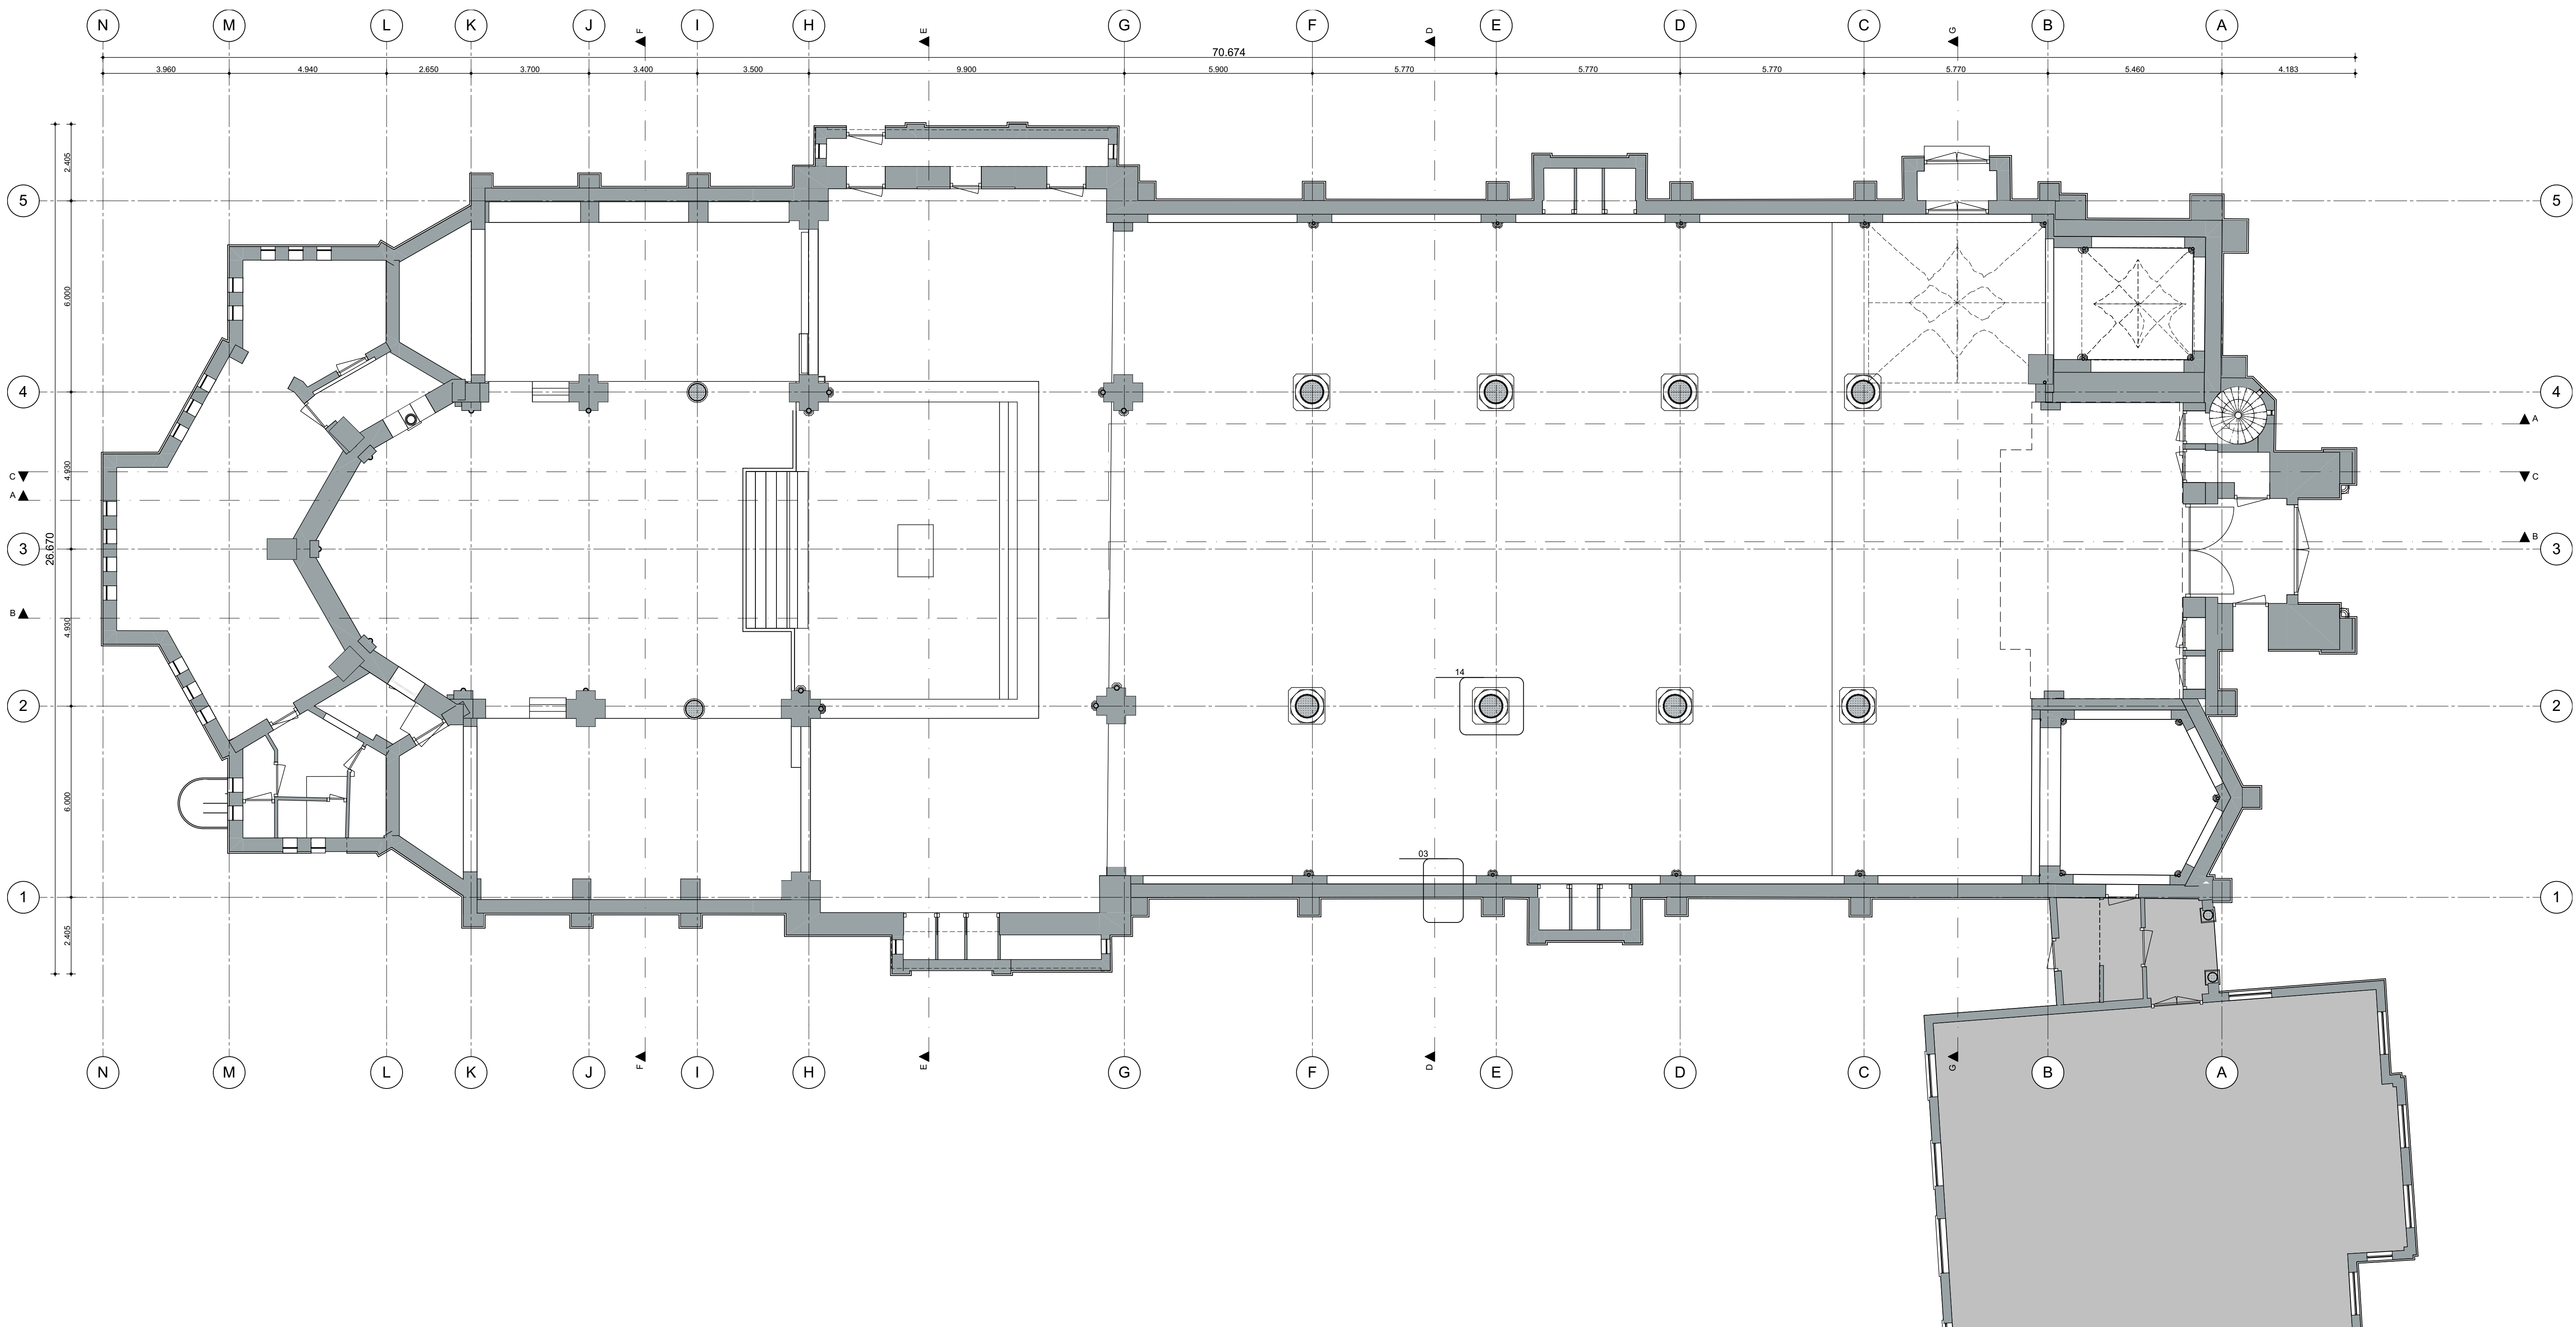

|                        |                       |      |      |         |                 |
|------------------------|-----------------------|------|------|---------|-----------------|
| wijz.                  | d.d.                  | get. | gez. | betr.   |                 |
| project                | Heilig Hartkerk       |      |      |         |                 |
| Herbestemming woningen |                       |      |      |         |                 |
| Baronielaan 22, Breda  |                       |      |      |         |                 |
| onderwerp              | Begane grond bestaand |      |      |         |                 |
| schaal                 | 1:100                 |      |      | stadium | DO              |
| datum                  | 31-01-2020            |      |      | formaat | A1              |
| get.                   |                       |      |      | tek.nr. | 0702 PLG 02 BES |
| gez.                   |                       |      |      | file    | 0702-DO-01(13)  |





Doorsnede B-B

|                        |                        |      |      |         |                 |
|------------------------|------------------------|------|------|---------|-----------------|
| wijz.                  | d.d.                   | get. | gez. | betr.   |                 |
| project                | Heilig Hartkerk        |      |      |         |                 |
| Herbestemming woningen |                        |      |      |         |                 |
| Baronielaan 22, Breda  |                        |      |      |         |                 |
| onderwerp              | Doorsnede B-B bestaand |      |      |         |                 |
| schaal                 | 1:100                  |      |      | stadium | DO              |
| datum                  | 31-01-2020             |      |      | formaat | A1              |
| get.                   |                        |      |      | tek.nr. | 0702 DRS 01 BES |
| gez.                   |                        |      |      | file    | 0702-DO-01(13)  |







Doorsnede C-C

|                        |                        |                                                                                       |      |         |                 |
|------------------------|------------------------|---------------------------------------------------------------------------------------|------|---------|-----------------|
| wijz.                  | d.d.                   | get.                                                                                  | gez. | betr.   |                 |
| project                | Heilig Hartkerk        |                                                                                       |      |         |                 |
| Herbestemming woningen |                        |                                                                                       |      |         |                 |
| Baronielaan 22, Breda  |                        |                                                                                       |      |         |                 |
| onderwerp              | Doorsnede C-C bestaand |                                                                                       |      |         |                 |
| schaal                 | 1:100                  |  |      | stadium | DO              |
| datum                  | 31-01-2020             |                                                                                       |      | formaat | A1              |
| get.                   |                        |                                                                                       |      | tek.nr. | 0702 DRS 02 BES |
| gez.                   |                        |                                                                                       |      | file    | 0702-DO-01(13)  |



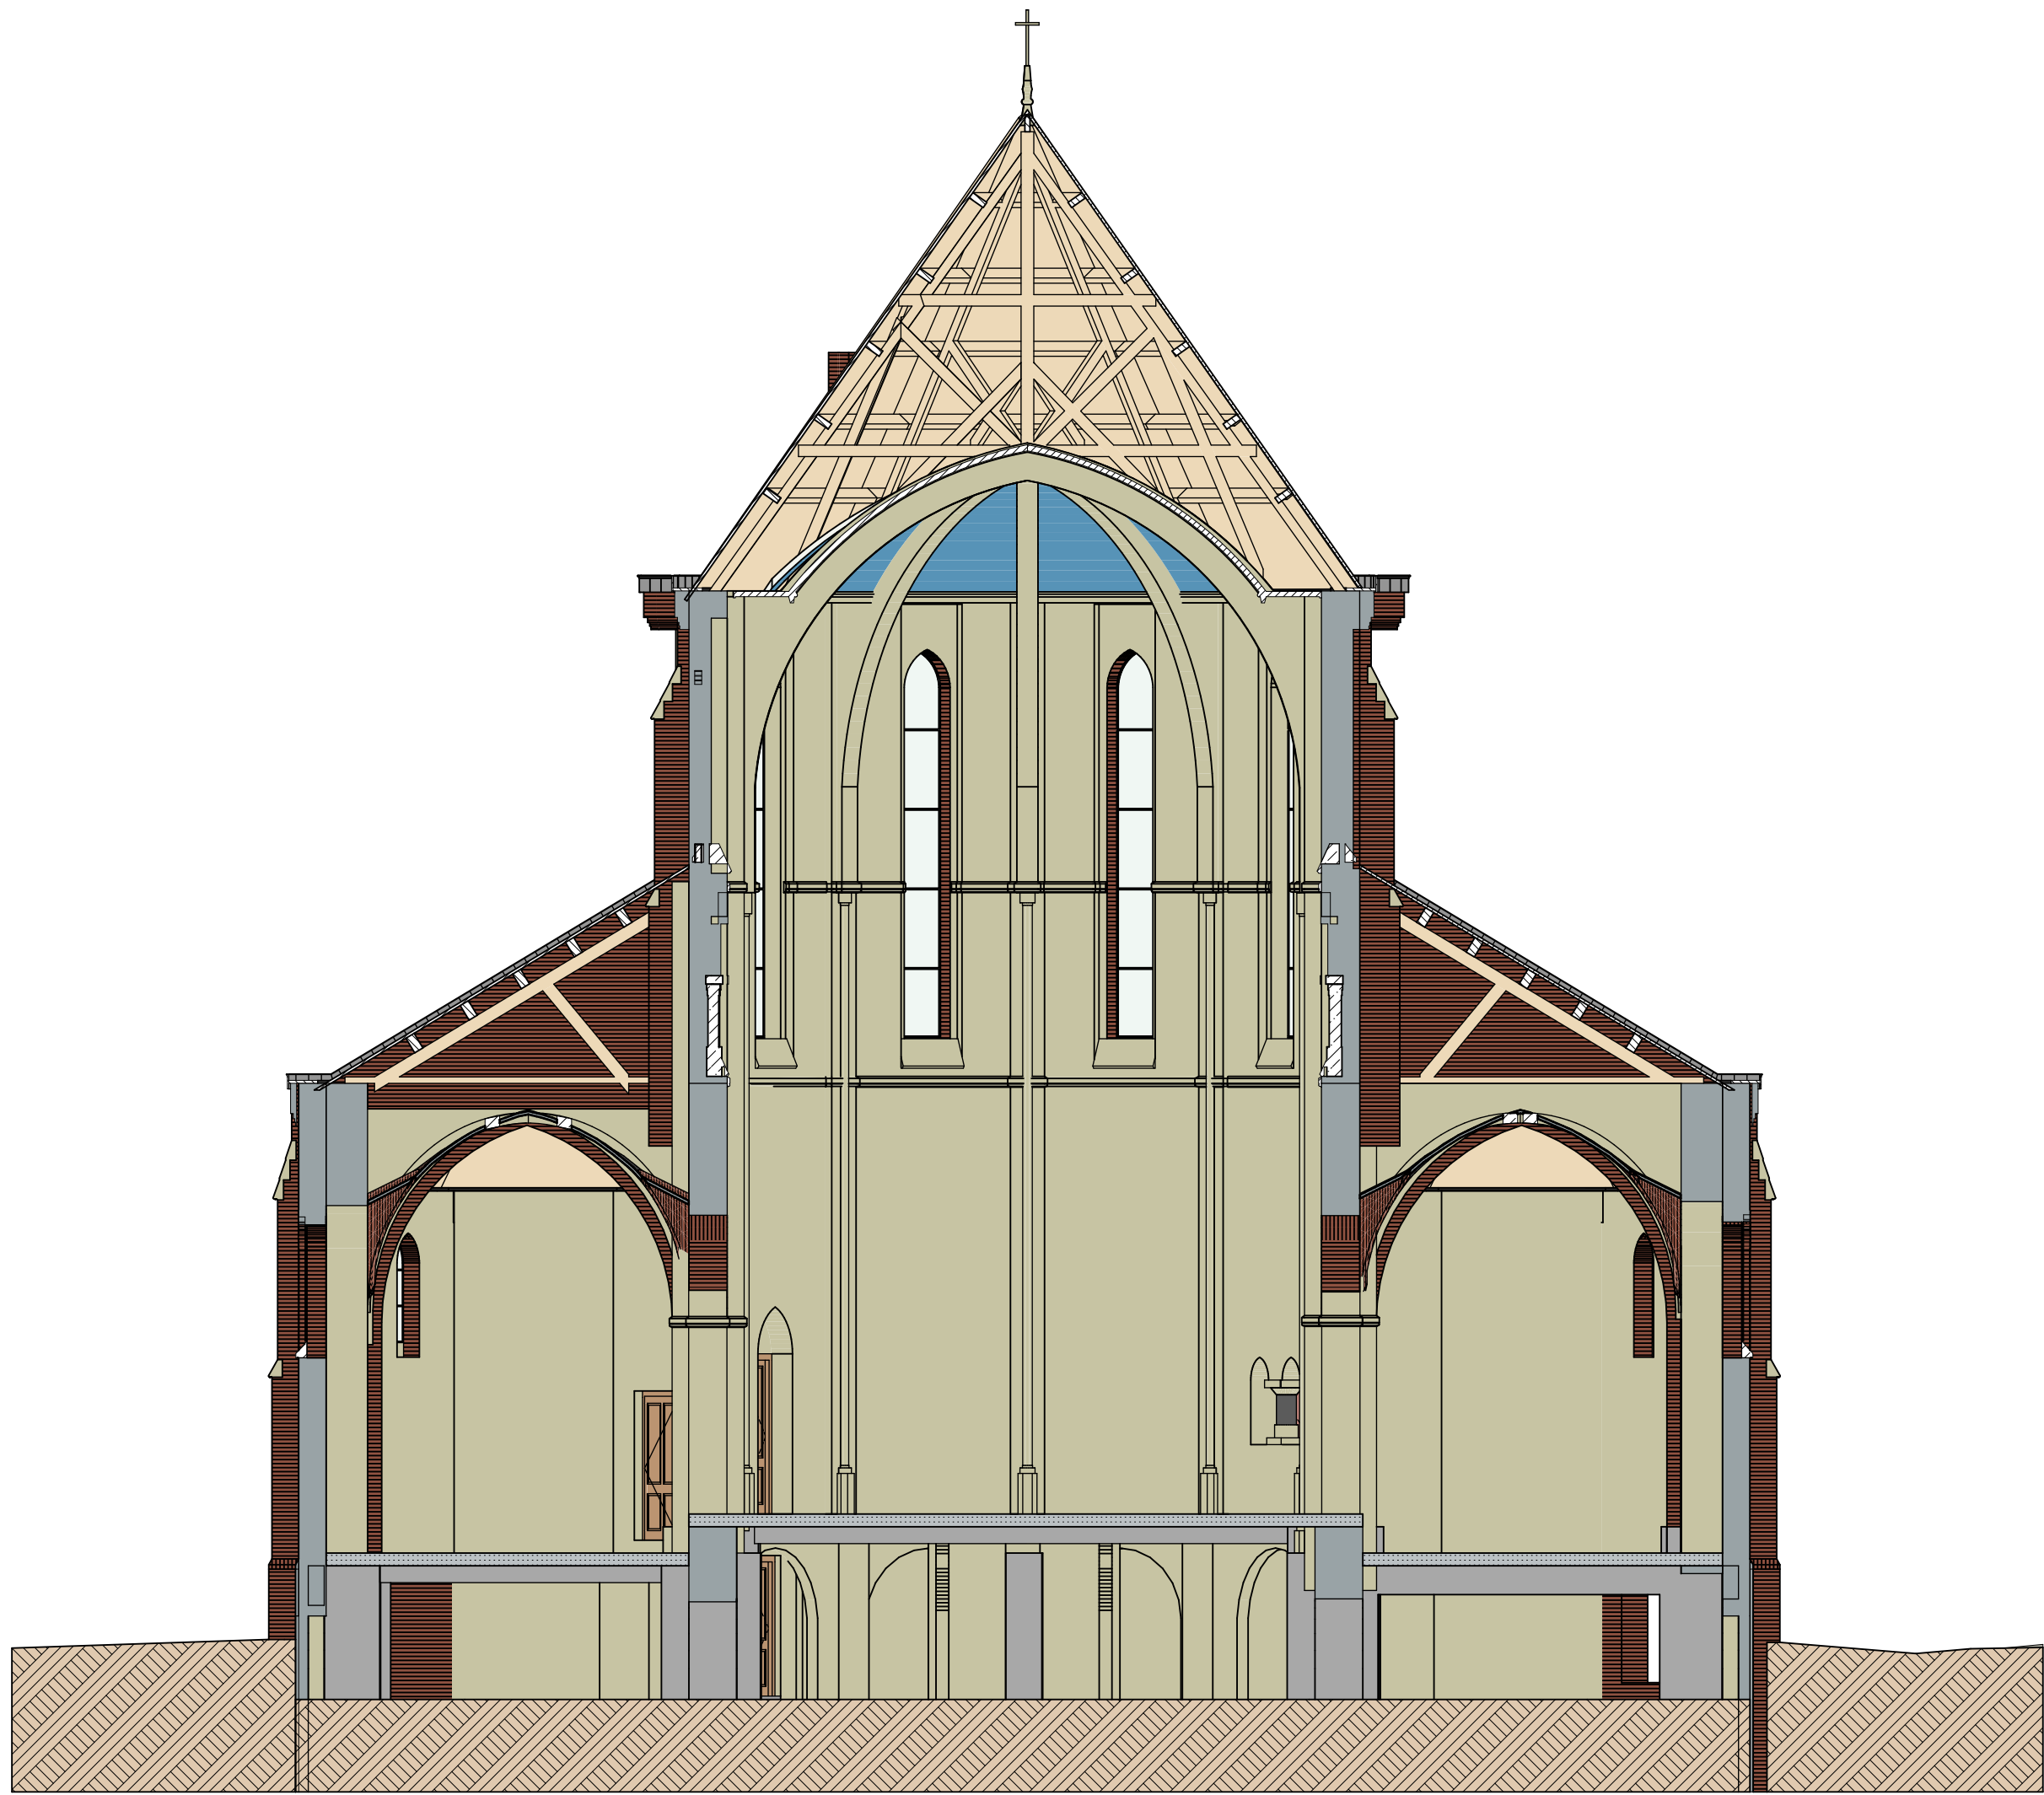

Doorsnede F-F

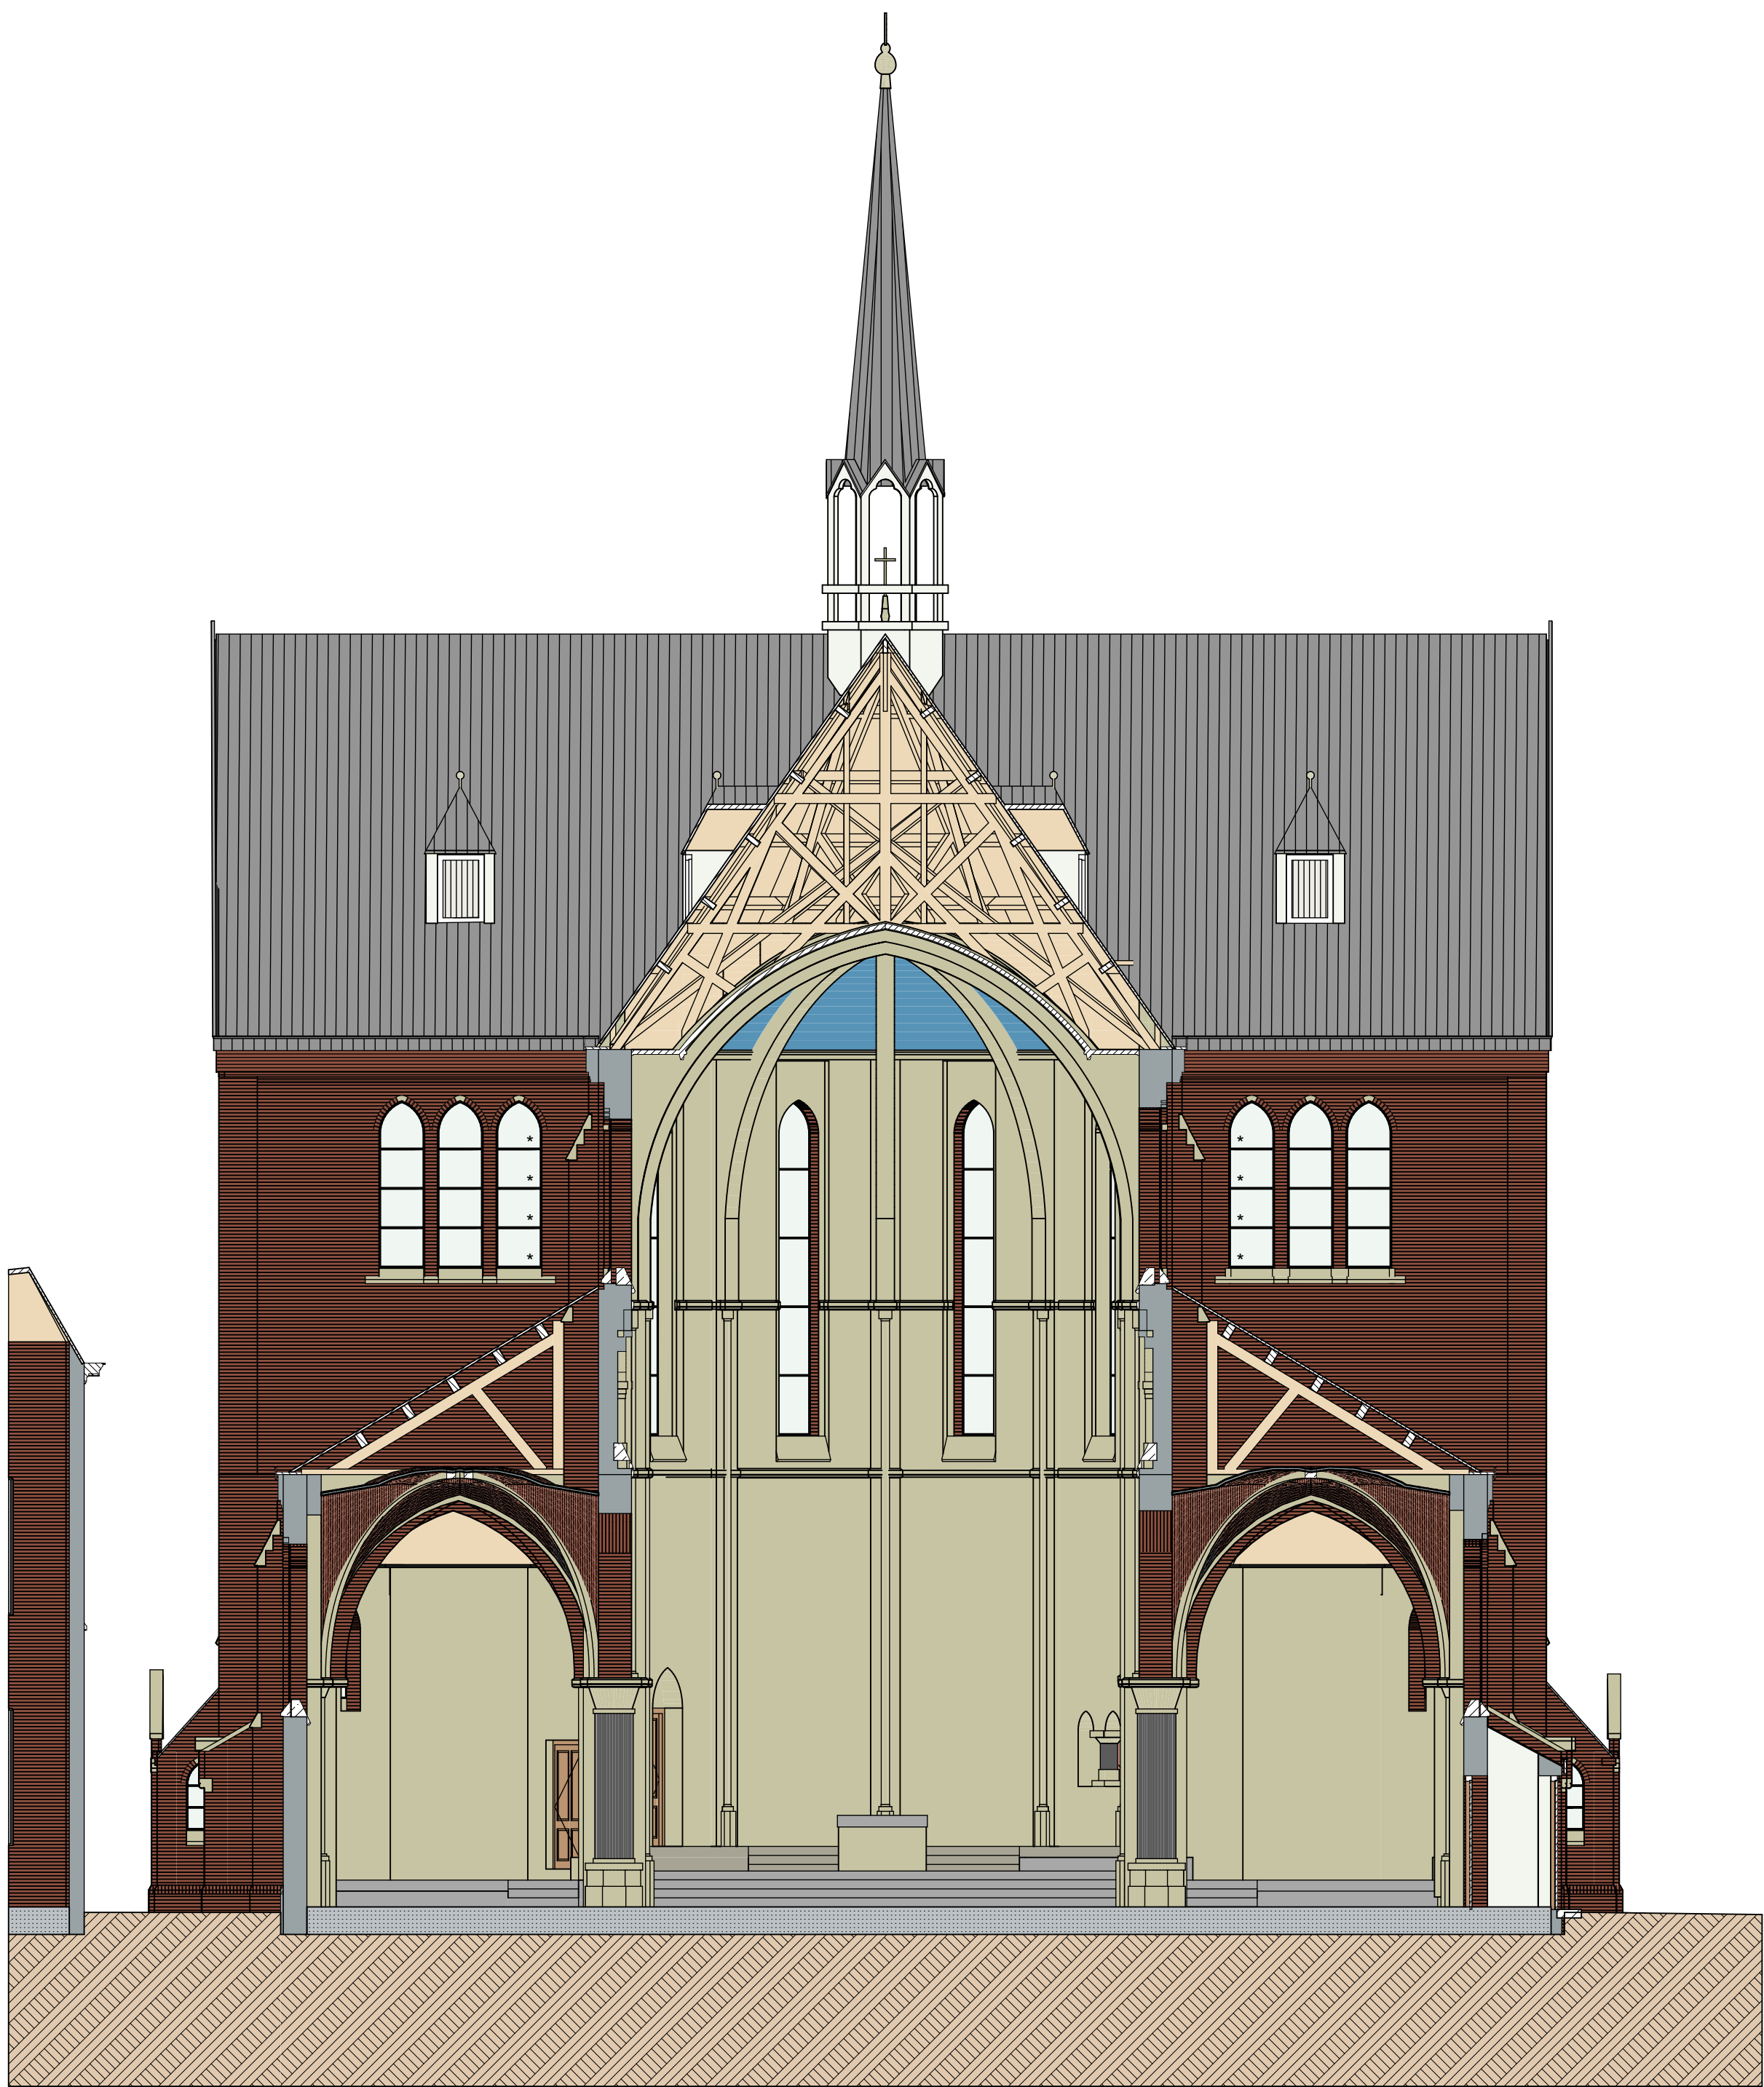

Doorsnede G-G

|                        |                             |      |      |         |                 |
|------------------------|-----------------------------|------|------|---------|-----------------|
| wijz.                  | d.d.                        | get. | gez. | betr.   |                 |
| project                | Heilig Hartkerk             |      |      |         |                 |
| Herbestemming woningen |                             |      |      |         |                 |
| Baronielaan 22, Breda  |                             |      |      |         |                 |
| onderwerp              | Doorsnede F-F, G-G bestaand |      |      |         |                 |
| schaal                 | 1:100                       |      |      | stadium | DO              |
| datum                  | 31-01-2020                  |      |      | formaat | A1              |
| get.                   |                             |      |      | tek.nr. | 0702 DRS 04 BES |
| gez.                   |                             |      |      | file    | 0702-DO-01(13)  |