



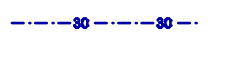
 
Voorgevel

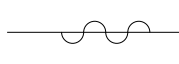
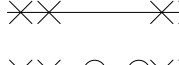


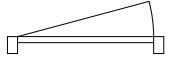
Achtergevel

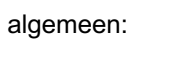
RENVOOI

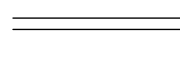
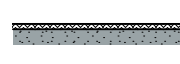
 
-  noodwaakverlichting
-  optische rookmelder 230V NEN 2555
-  droge blisleiding
-  draagbaar blustoestel volgens NEN 4001
-  deur te openen zonder los voorwerp
-  30 minuten wdbo
-  v.g. veiligheidsglas (doorval)

-  30 minuten wdtr
-  30 minuten wdbo
-  60 minuten wdbo

-  zelfsluitend
-  30 minuten wdbo
-  30 minuten wdbo + zelfsluitend
-  60 minuten wdbo
-  60 minuten wdbo + zelfsluitend

-  hergebruik bestaande deur

-  algemeen:
-  breedtemaat deuren verkeersroutes, vestijfe-, toilet-, bad- en bergruimtes: 930 mm.

-  geïsoleerde voorzetwand
-  woningscheidende systeemwand
-  systeemwand
-  systeemwand, 1000 mm hoog
-  kalkzandsteen
-  gewapend beton
-  beton
-  baksteen
-  kamerscheidende houten vloer
- betonvloer + zwevende dekvloer
- betonvloer + cement dekvloer

vers.	B	d.v.	10-06-2020	gvt.	gvt.	best.
project	Heilig Hartkerk					
	Herbestemming woningen					
	Baronielaan 22, Breda					
onderwerp	Voorgevel, achtergevel					
schaal	1:100					
datum	31-01-2020					
gvt.						
gvt.						
stadum	DO					
formaat	A0					
tek.nr.	0702 GVL 01					
file	0702-DO-01(20)					

ARCHITECTEN **HMV.**

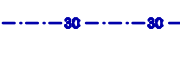
 
Burgemeester Gijlaan 6, 4837 CZ Breda
Tel. (076) 534 46 44
Email: info@architecten-hmv.nl

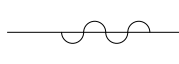
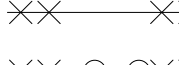


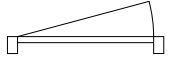
Rechter gevel

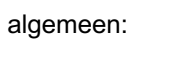
RENVOOI

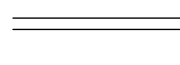
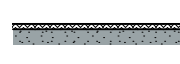
 
 
-  noodwaakverlichting
-  optische rookmelder 230V NEN 2555
-  droge blauwleiding
-  draagbaar blustoestel volgens NEN 4001
-  deur te openen zonder los voorwerp
-  30 minuten wdbo
-  veiligheidsglas (doorval)
-  v.g.

-  30 minuten wdtd
-  30 minuten wdbo
-  60 minuten wdbo

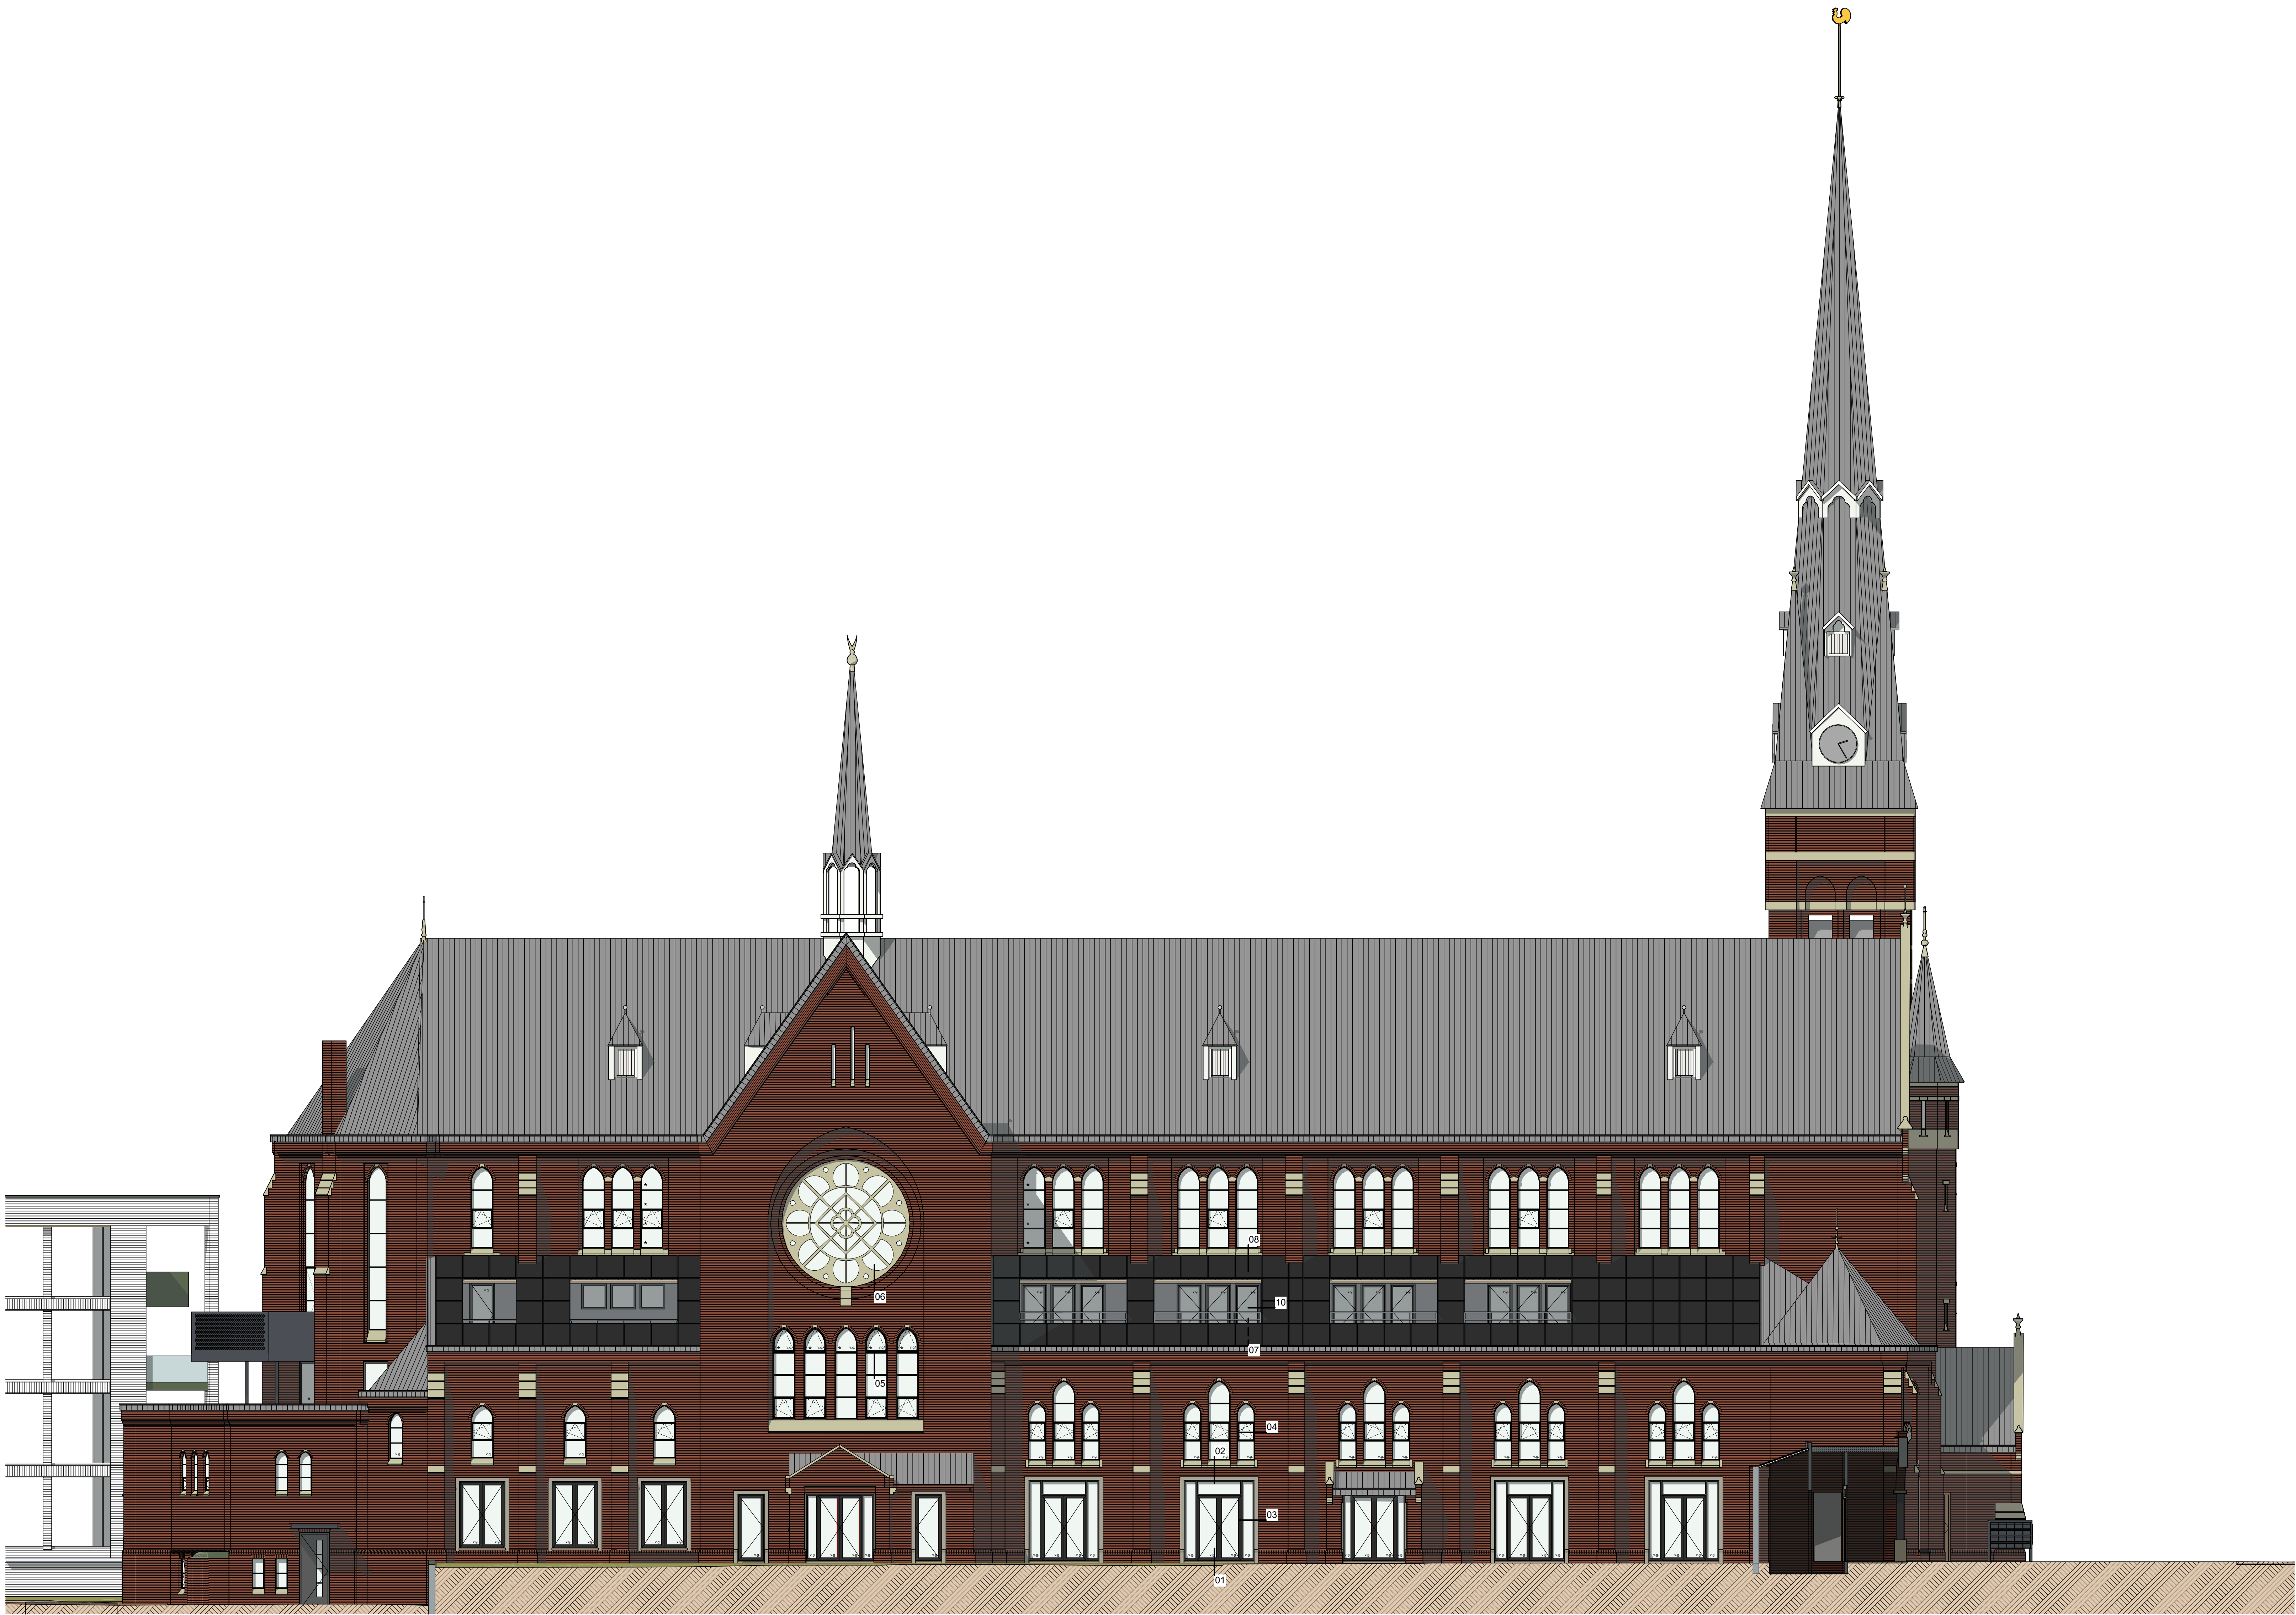
-  zelfsluitend
-  30 minuten wdbo
-  30 minuten wdbo + zelfsluitend
-  60 minuten wdbo
-  60 minuten wdbo + zelfsluitend

-  hergebruik bestaande deur

-  algemeen:
-  breedtemaat deuren verkeersroutes, vestijfer-, toilet-, bad- en bergruimtes: 930 mm.

-  geïsoleerde voorzetwand
-  woningscheidende systeemwand
-  systeemwand
-  systeemwand, 1000 mm hoog
-  kalkzandsteen
-  gewapend beton
-  beton
-  baksteen
-  kamerscheidende houten vloer
-  betonvloer + zwevende dekplaat
-  betonvloer + cement dekvloer

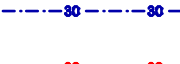
werp	B	d.d.	10-06-2020	gzt.	gzt.	best.
project	Heilig Hartkerk					
Herbestemming woningen						
Baronielaan 22, Breda						
orderwerp	Rechtergevel					
schaal	1:100					
datum	31-01-2020					
gzt.						
gzt.						
stadum	DO					
formaat	A0					
tek. nr.	0702 GVL 02					
titel	0702-DO-01(20)					

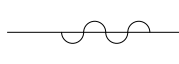
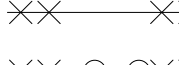


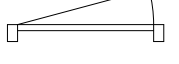
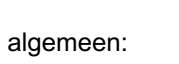
Linker gevel

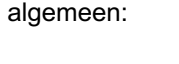
RENVOOI

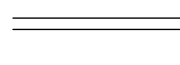
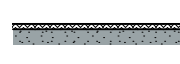
 
-  noodwaakverlichting
-  optische rookmelder 230V NEN 2555
-  draagbaar blustoestel volgens NEN 4001
-  deur te openen zonder los voorwerp
-  veiligheidsglas (doorval)
-  v.g.

-  30 minuten wtrd
-  30 minuten wdbo
-  60 minuten wdbo

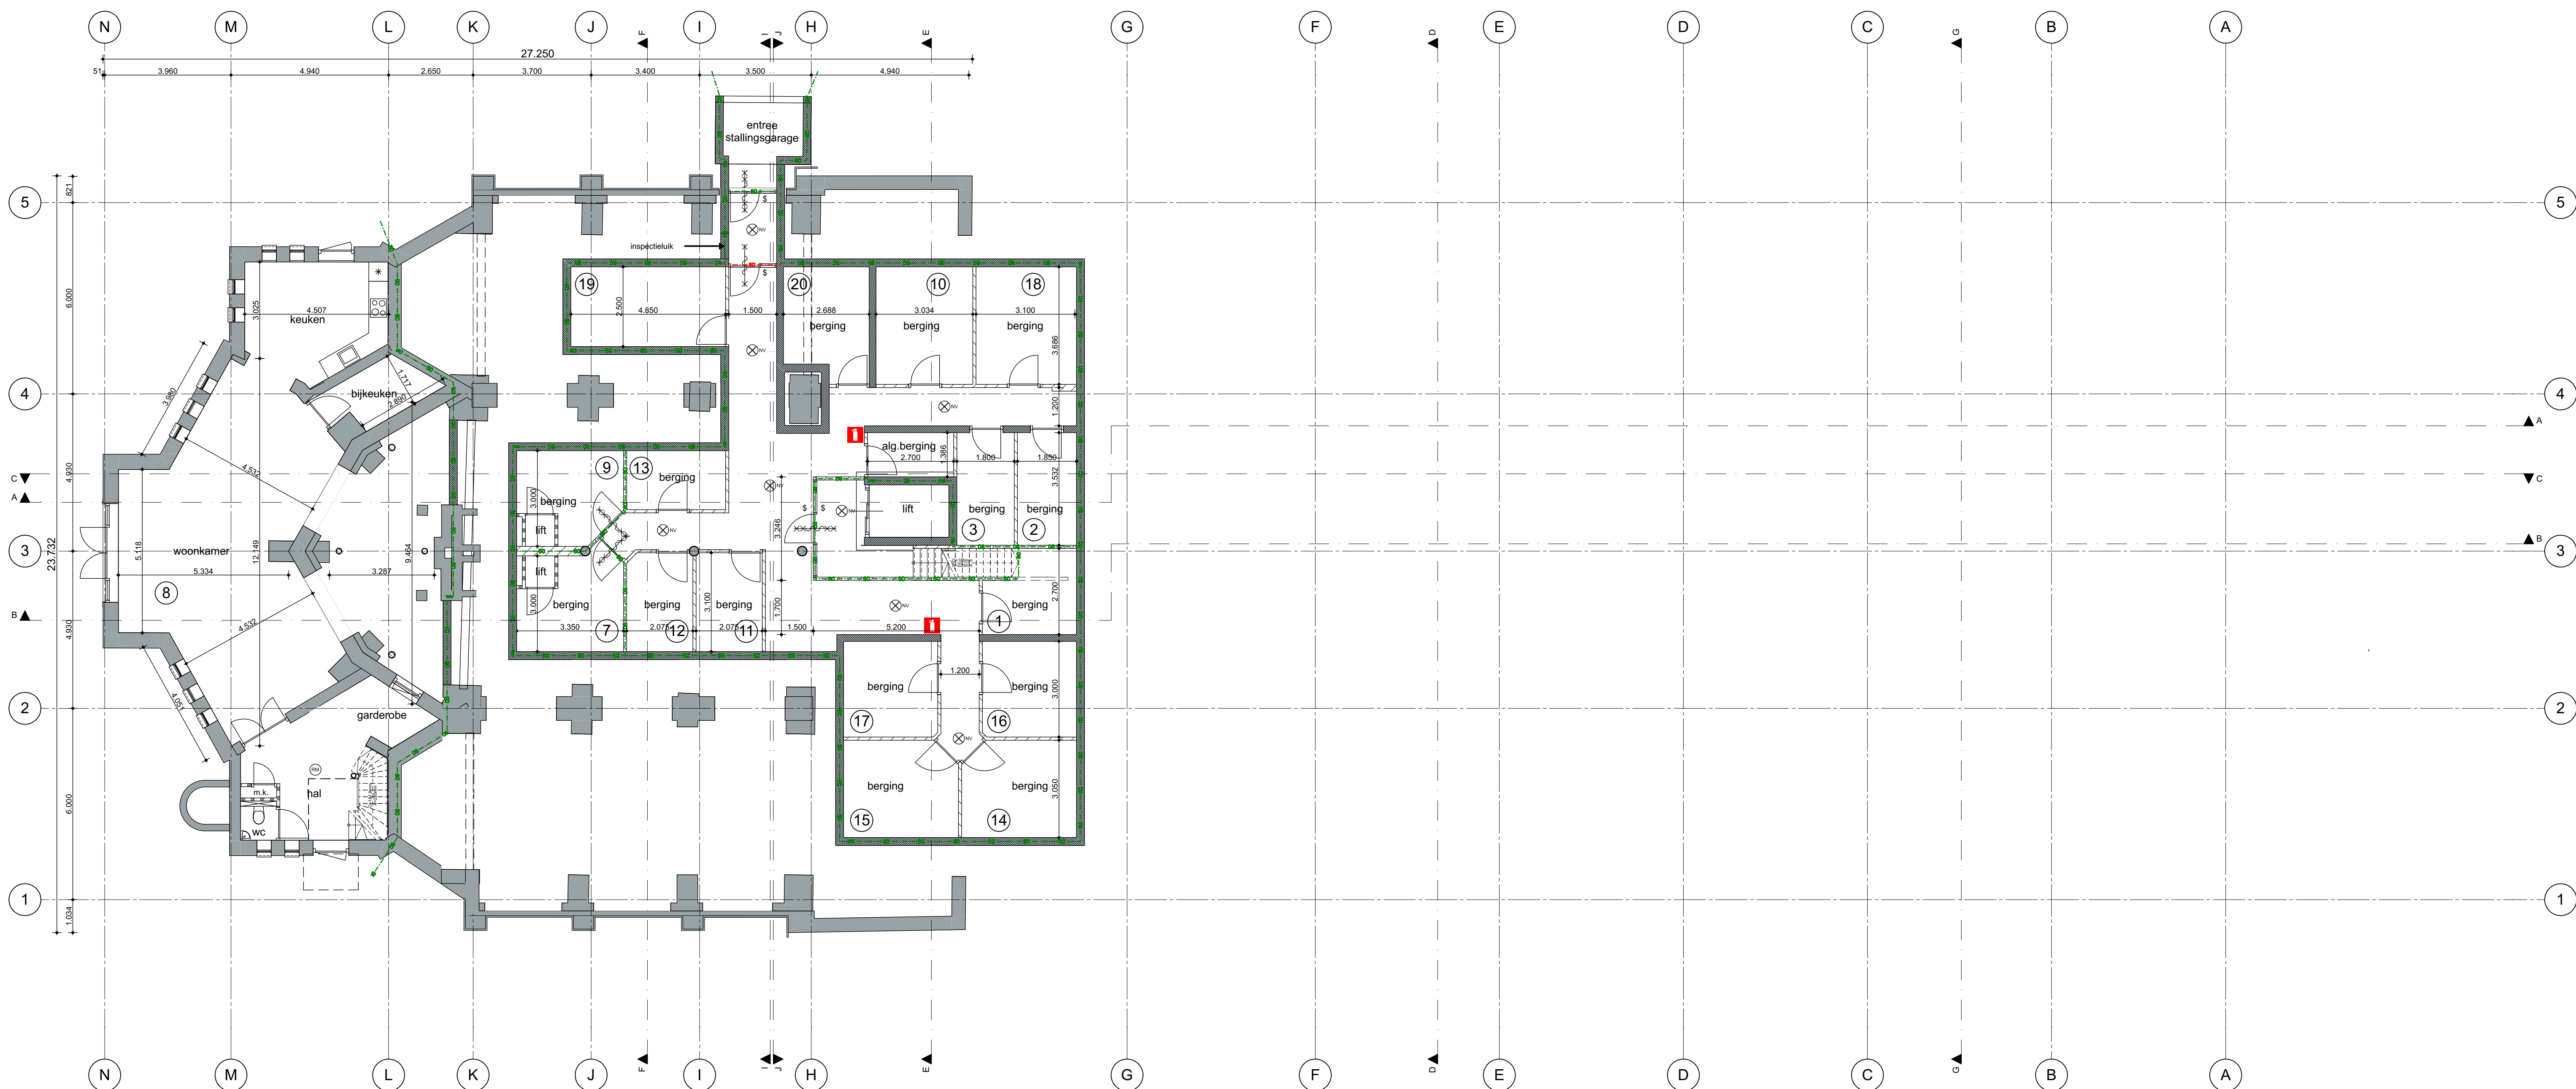
-  zelfsluitend
-  30 minuten wdbo
-  30 minuten wdbo + zelfsluitend
-  60 minuten wdbo
-  60 minuten wdbo + zelfsluitend

-  hergebruik bestaande deur
-  algemeen:

-  breedtemaat deuren verkeersroutes, vestijfer-, toilet-, bad- en bergruimtes: 930 mm.

-  geïsoleerde voorzetwand
-  woningscheidende systeemwand
-  systeemwand
-  systeemwand, 1000 mm hoog
-  kalkzandsteen
-  gewapend beton
-  beton
-  baksteen
- kamerscheidende houten vloer
- betonvloer + zwevende dekplaat
- betonvloer + cement dekplaat

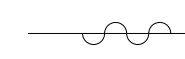
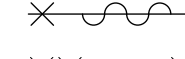
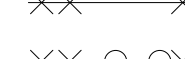
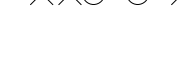
werp	B	d.d.	10-06-2020	gzt.	gzt.	best.
project	Heilig Hartkerk					
Herbestemming woningen						
Baronielaan 22, Breda						
orderwerp	Linkergevel					
schaal	1:100					
datum	31-01-2020					
gzt.						
gzt.						
stadum	DO					
formaat	A0					
tek. nr.	0702 GVL 03					
titel	0702-DO-01(20)					



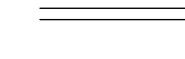
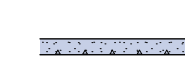
RENVOL

-  noodwaakverlichting
-  optische rookmelder 230V NEN 2555
-  droge blusleiding
-  draagbaar blustoestel volgens NEN 4001
-  deur te openen zonder los voorwerp
-  30 minuten wdbdo
-  60 minuten wdbdo
-  veiligheidsglas (doorval)

-  30 minuten wtrd
-  30 minuten wdbdo
-  60 minuten wdbdo

-  zelfsluitend
-  30 minuten wdbdo
-  30 minuten wdbdo + zelfsluitend
-  60 minuten wdbdo
-  60 minuten wdbdo + zelfsluitend
-  hergebruik bestaande deur

- algemeen: breedte maat deuren verkeersroutes, verblijfs-, toilet-, bad- en bergruimtes: 930 mm.

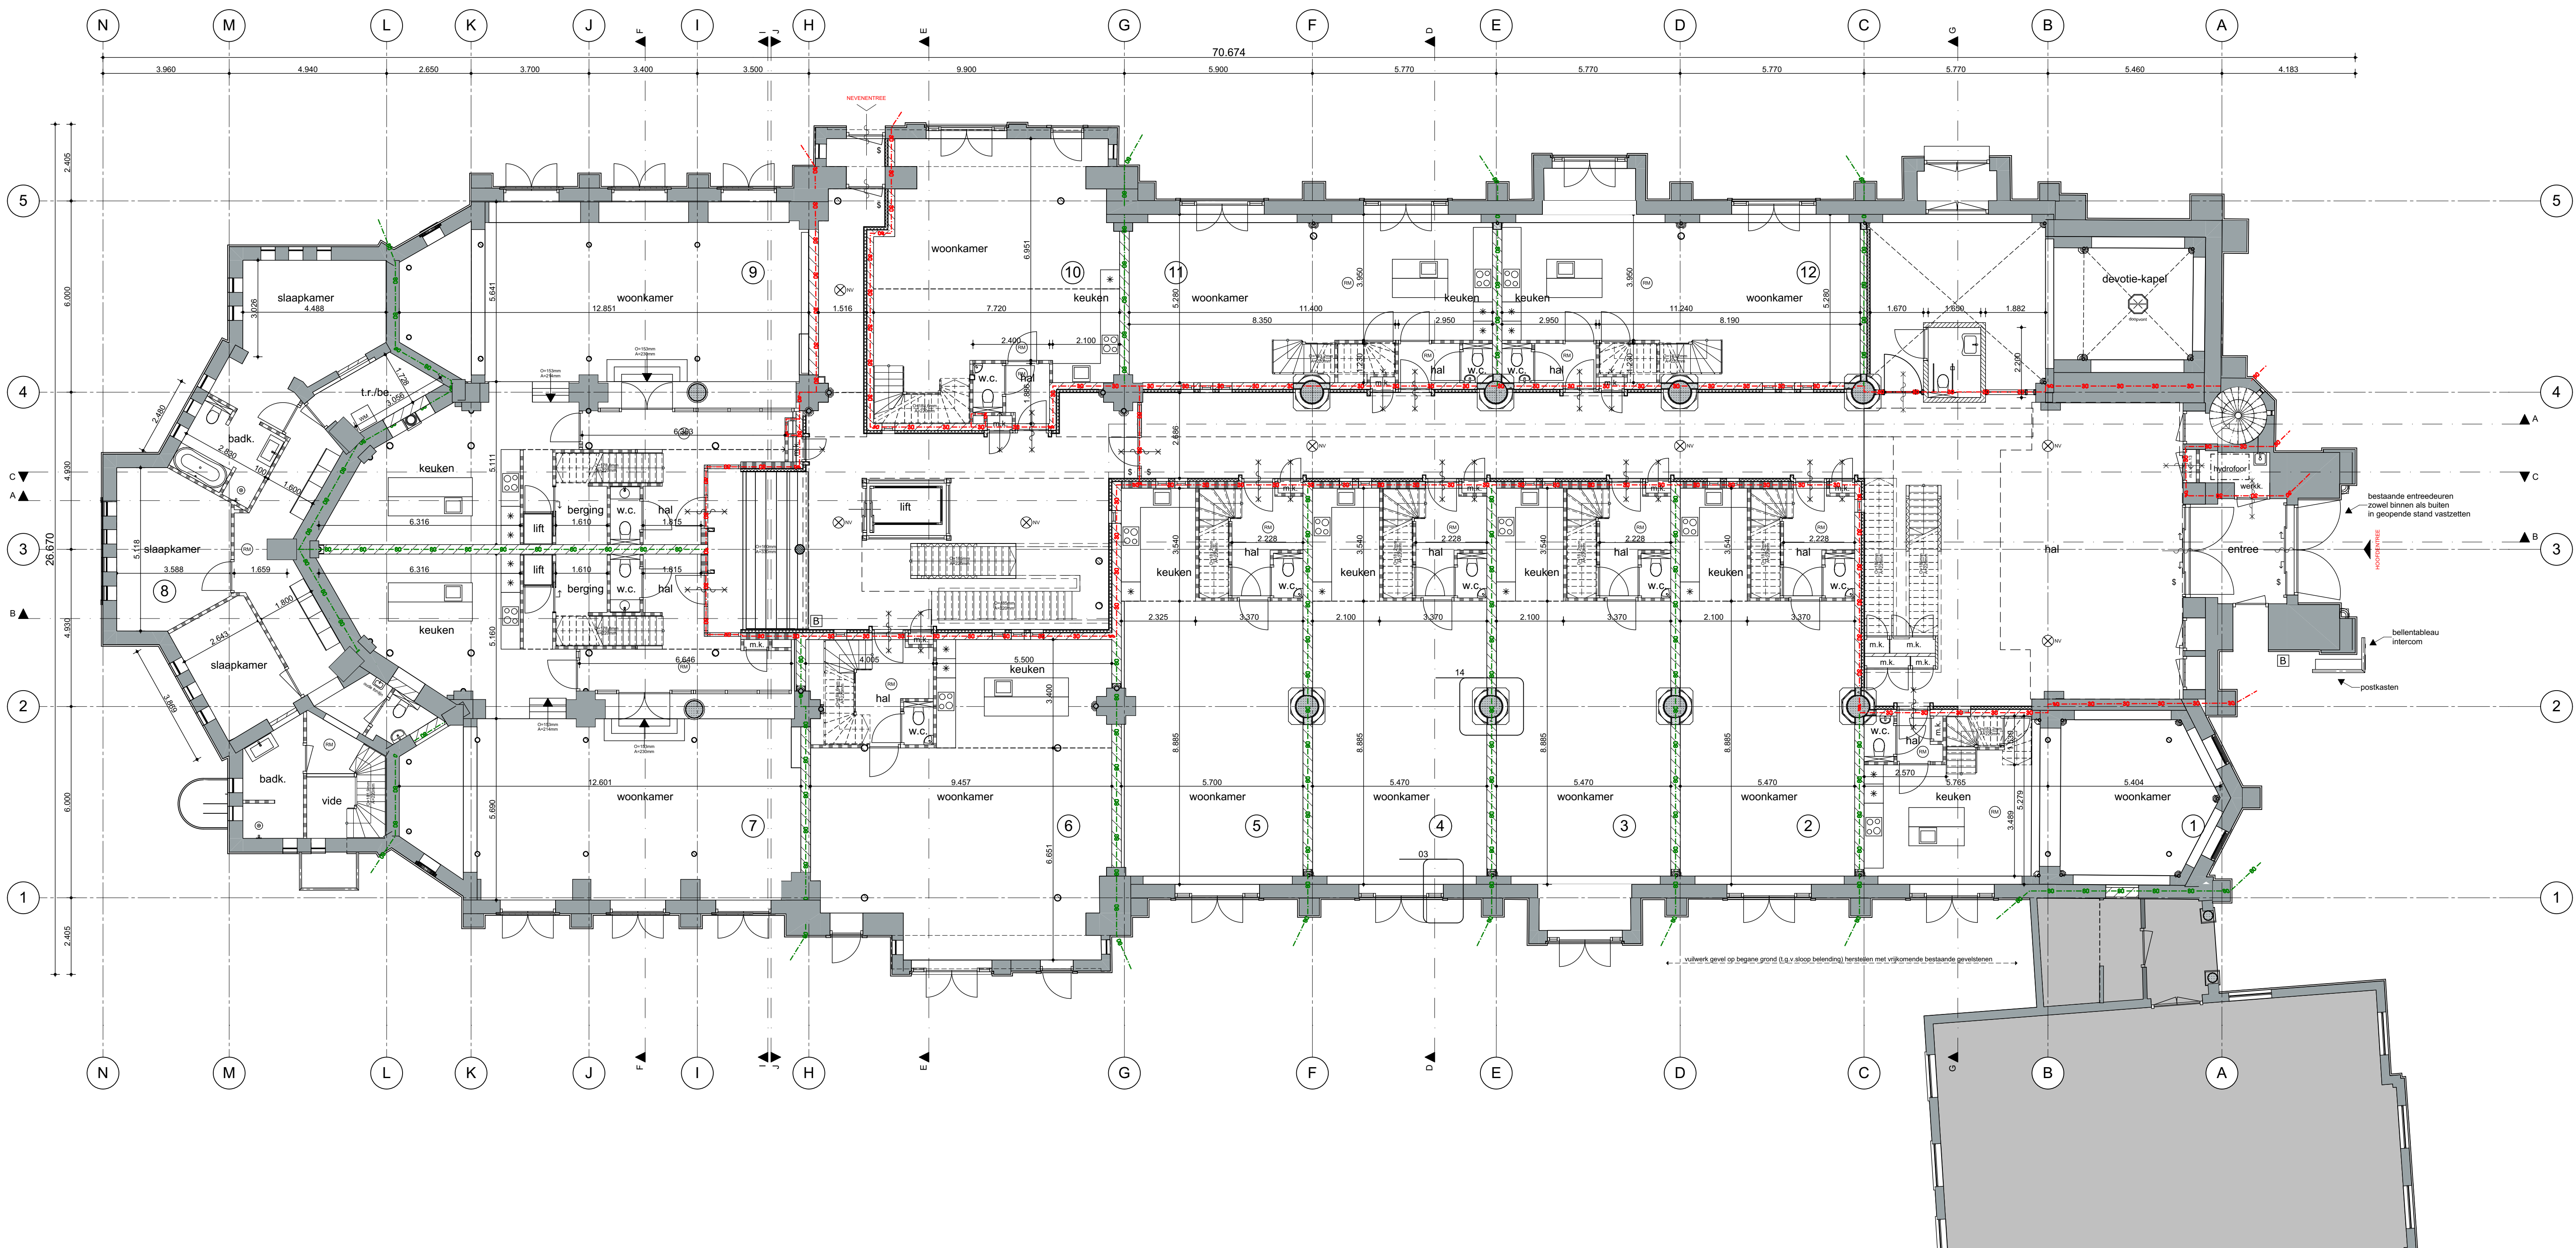
-  geïsoleerde voorzetwand
-  woningscheidende systeemwand
-  systeemwand
-  systeemwand, 1000 mm hoog
-  kalkzandsteen
-  gewapend beton
-  beton
-  baksteen
-  kamerscheidende houten vloer
-  betonvloer + zwevende dekvloer
-  betonvloer + cement dekvloer

wijz.	B	d.d.	10-06-2020	get.	gez.	betr.	
project	Heilig Hartkerk						
Herbestemming woningen							
Baronielaan 22, Breda							
onderwerp	Souterrain						
schaal	1:100					stadium	DO
datum	31-01-2020					formaat	A1
get.						tek.nr.	0702 PLG 01
gez.						file	0702-DO-01(20)

ARCHITECTENH.M.V.

Burgemeester Guldelaan 6, 4837 CZ Breda
Tel. (076) 514 46 44
Email: info@architecten-hmv.nl





RENVOOI

- noodwaakverlichting
- optische rookmelder 230V NEN 2555
- droge blusleiding
- draagbaar blustoestel volgens NEN 4001
- deur te openen zonder los voorwerp
- 30 minuten wdbo
- v.g. veiligheidsglas (doorval)

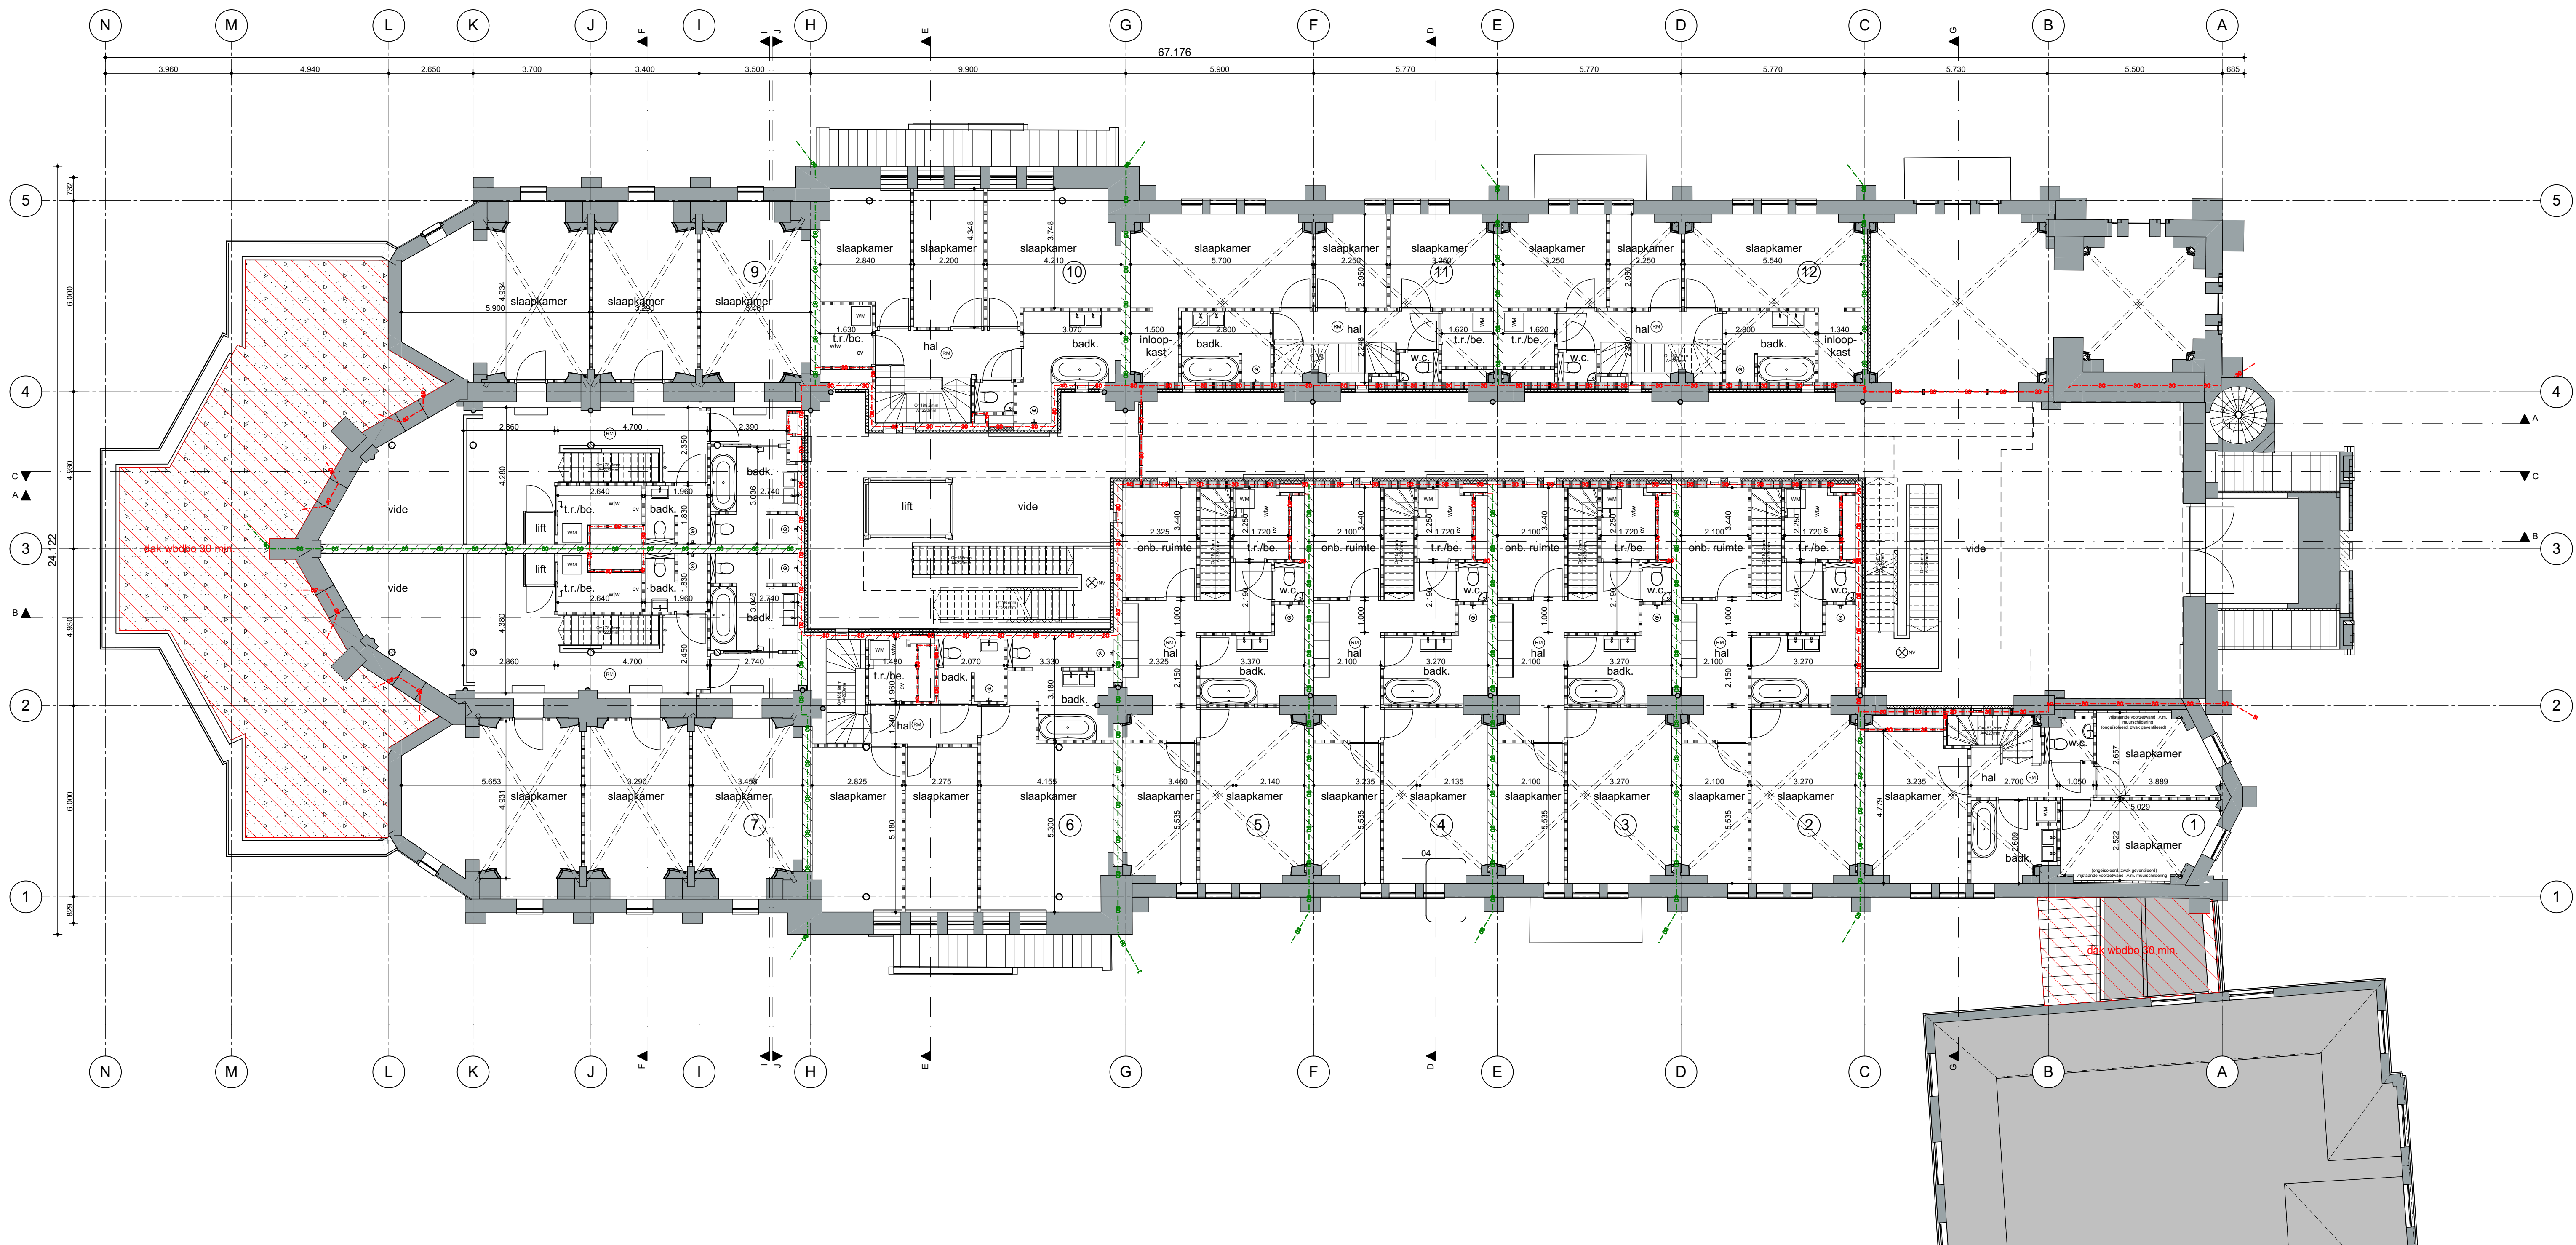
- 30 minuten wtrd
- 30 minuten wdbo
- 60 minuten wdbo

- zelfsluitend
- 30 minuten wdbo
- 30 minuten wdbo + zelfsluitend
- 60 minuten wdbo
- 60 minuten wdbo + zelfsluitend
- hergebruik bestaande deur

- algemeen: breedtemaat deuren verkeersroutes, verblijfs-, toilet-, bad- en bergruimtes: 930 mm.

- geïsoleerde voorzetwand
- woningscheidende systeemwand
- systeemwand
- systeemwand, 1000 mm hoog
- kalkzandsteen
- gewapend beton
- beton
- baksteen
- kamerscheidende houten vloer
- betonvloer + zwevende dekplaat
- betonvloer + cement dekvloer

wijz.	C	d.d.	16-07-2020	get.	gez.	betr.	pui devotiekapel
project	Heilig Hartkerk						
	Herbestemming woningen						
	Baronielaan 22, Breda						
onderwerp	Begane grond						
schaal	1:100						
datum	31-01-2020						
get.							
gez.							
stadium	DO						
formaat	A1						
tek.nr.	0702 PLG 02						
file	0702-DO-01(22)						



RENVOOI



noodwaakverlichting



optische rookmelder 230V NEN 2555



droge blusleiding



draagbaar blustoestel volgens NEN 4001



deur te openen zonder los voorwerp



30 minuten wdbdo



veiligheidsglas (doorval)



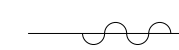
30 minuten wtrd



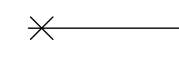
30 minuten wdbdo



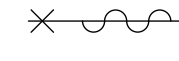
60 minuten wdbdo



zelfsluitend



30 minuten wdbdo



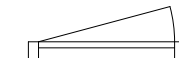
30 minuten wdbdo + zelfsluitend



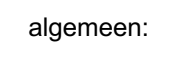
60 minuten wdbdo



60 minuten wdbdo + zelfsluitend



hergebruik bestaande deur



algemeen: breedtemaat deuren verkeersroutes, verblijfs-, toilet-, bad- en bergruimtes: 930 mm.



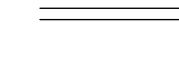
geïsoleerde voorzetwand



woningscheidende systeemwand



systeemwand



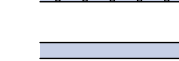
systeemwand, 1000 mm hoog



kalkzandsteen



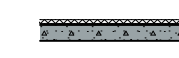
gewapend beton



beton



baksteen



kamerscheidende houten vloer



betonvloer + zwevende dekvloer

wijz. D

d.d. 16-07-2020

get.

gez.

betr.

pui devotiekapel, badk.won.7

project

Heilig Hartkerk

onderwerp

Herbestemming woningen

schaal

1:100

datum

31-01-2020

get.

gez.

stadium

DO

formaat

A1

tek.nr.

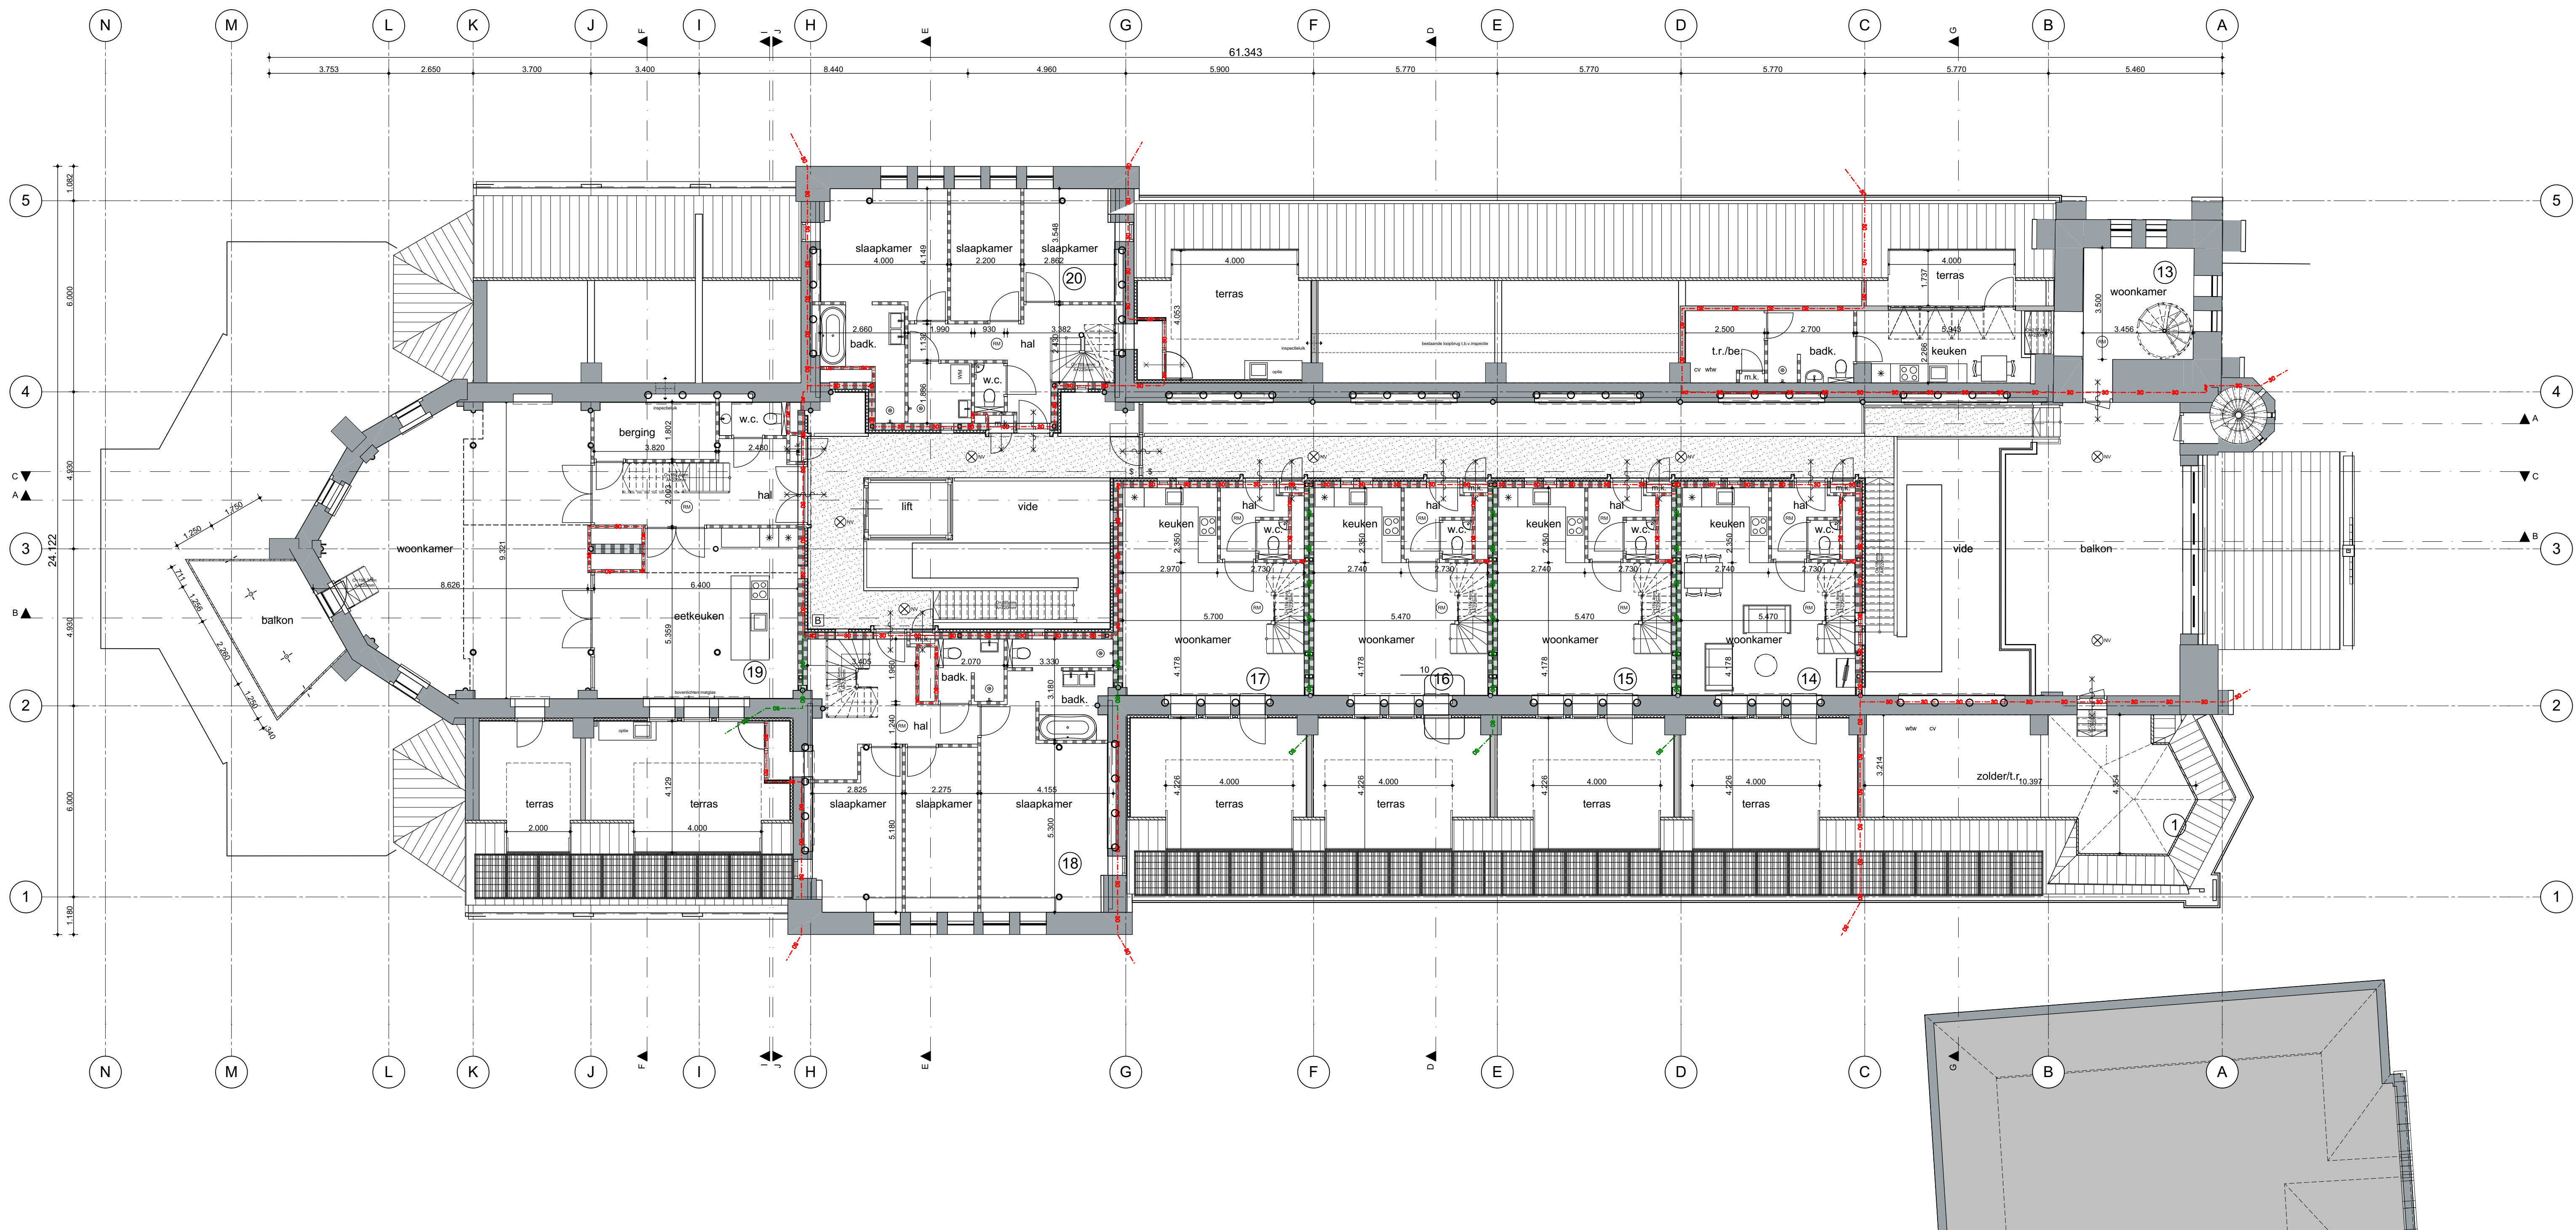
0702 PLG 03

file

0702-DO-01(22)

ARCHITECTENH.M.V.

Burgemeester Guldelaan 6, 4837 CZ Breda
Tel. (076) 514 46 44
Email: info@architecten-hmv.nl



RENVOOI

- noodwaakverlichting
- optische rookmelder 230V NEN 2555
- droge blusleiding
- draagbaar blustoestel volgens NEN 4001
- deur te openen zonder los voorwerp
- 30 minuten wdbdo
- v.g. veiligheidsglas (doorval)

- 30 minuten wtrd
- 30 minuten wdbdo
- 60 minuten wdbdo

- zelfsluitend
- 30 minuten wdbdo
- 30 minuten wdbdo + zelfsluitend
- 60 minuten wdbdo
- 60 minuten wdbdo + zelfsluitend
- hergebruik bestaande deur

- algemeen: breedtemaat deuren verkeersroutes, verblijfs-, toilet-, bad- en bergruimtes: 930 mm.

- geïsoleerde voorzetwand
- woningscheidende systeemwand
- systeemwand
- systeemwand, 1000 mm hoog
- kalkzandsteen
- gewapend beton
- beton
- baksteen
- kamerscheidende houten vloer
- betonvloer + zwevende dekplaat
- betonvloer + cement dekplaat

wijz.	E	d.d.	16-07-2020	get.	gez.	betr.	badkamer woning 18
project	Heilig Hartkerk						
	Herbestemming woningen						
	Baronielaan 22, Breda						
onderwerp	2e verdieping						
schaal	1:100						
datum	31-01-2020						
get.							
gez.							
stadium	DO						
formaat	A1						
tek.nr.	0702 PLG 04						
file	0702-DO-01(22)						



RENVOOI

- noodwaakverlichting
- optische rookmelder 230V NEN 2555
- droge blusleiding
- draagbaar blustoestel volgens NEN 4001
- deur te openen zonder los voorwerp
- 30 minuten wdbdo
- veiligheidsglas (doorval)

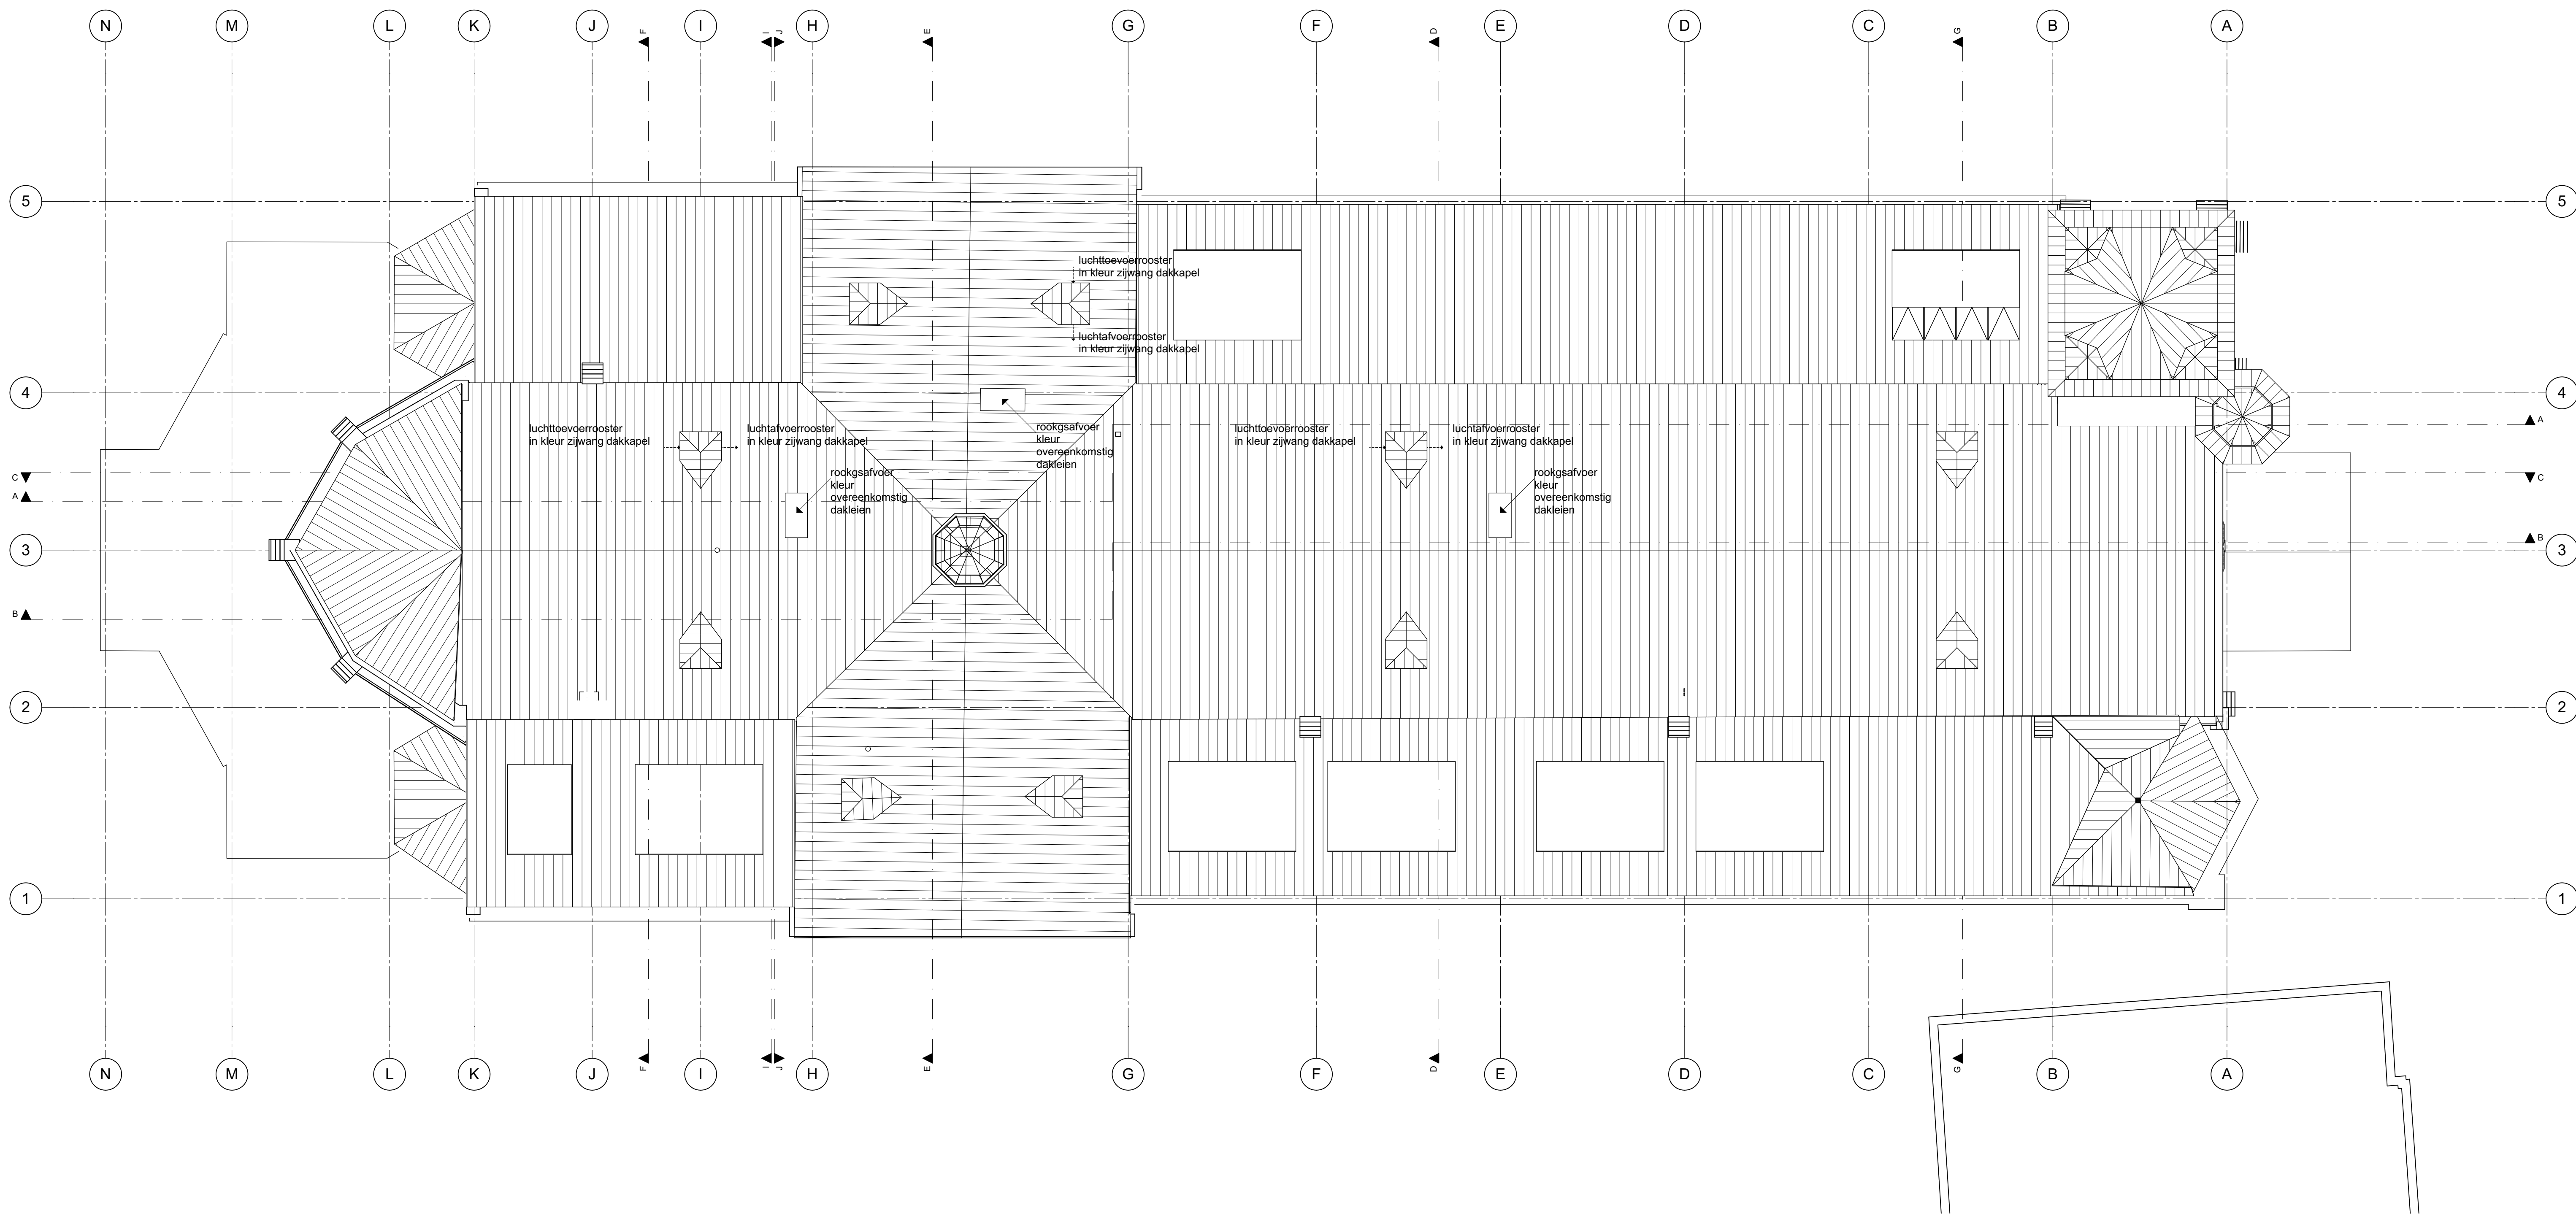
- 30 minuten wtrd
- 30 minuten wdbdo
- 60 minuten wdbdo

- zelfsluitend
- 30 minuten wdbdo
- 30 minuten wdbdo + zelfsluitend
- 60 minuten wdbdo
- 60 minuten wdbdo + zelfsluitend
- hergebruik bestaande deur

algemeen: breedtemaat deuren verkeersroutes, verblijfs-, toilet-, bad- en bergruimtes: 930 mm.

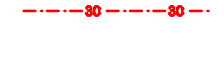
- geïsoleerde voorzetwand
- woningscheidende systeemwand
- systeemwand
- systeemwand, 1000 mm hoog
- kalkzandsteen
- gewapend beton
- beton
- baksteen
- kamerscheidende houten vloer
- betonvloer + zwevende dekvloer
- betonvloer + cement dekvloer

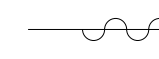
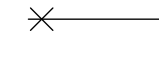
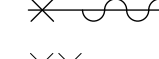
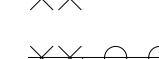
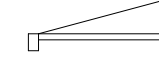
wijz.	C	d.d.	16-07-2020	get.	gez.	betr.	wdbdo gevel won.17
project	Heilig Hartkerk						
	Herbestemming woningen						
	Baronielaan 22, Breda						
onderwerp	3e verdieping						
schaal	1:100						
datum	31-01-2020						
get.							
gez.							
stadium	DO						
formaat	A1						
tek.nr.	0702 PLG 05						
file	0702-DO-01(22)						



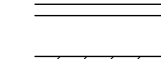
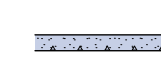
 
RENVOOI

-  noodwaakverlichting
-  optische rookmelder 230V NEN 2555
-  droge blusleiding
-  draagbaar blustoestel volgens NEN 4001
-  deur te openen zonder los voorwerp
-  30 minuten wdbdo
-  v.g. veiligheidsglas (doorval)

-  30 minuten wtrd
-  30 minuten wdbdo
-  60 minuten wdbdo

-  zelfsluitend
-  30 minuten wdbdo
-  30 minuten wdbdo + zelfsluitend
-  60 minuten wdbdo
-  60 minuten wdbdo + zelfsluitend
-  hergebruik bestaande deur

- algemeen: breedtemaat deuren verkeersroutes, verblijfs-, toilet-, bad- en bergruimtes: 930 mm.

-  geïsoleerde voorzetwand
-  woningscheidende systeemwand
-  systeemwand
-  systeemwand, 1000 mm hoog
-  kalkzandsteen
-  gewapend beton
-  beton
-  baksteen
-  kamerscheidende houten vloer
-  betonvloer + zwevende dekplaat
-  betonvloer + cement dekvloer

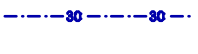
wijz.	A	d.d.	10-06-2020	get.	gez.	betr.
project	Heilig Hartkerk					
Herbestemming woningen						
Baronielaan 22, Breda						
onderwerp	Dakoverzicht					
schaal	1:100					
datum	07-05-2020					
get.						
gez.						
stadium	DO					
formaat	A1					
tek.nr.	0702 PLG 06					
file	0702-DO-01(20)					

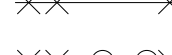
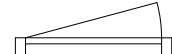


Doorsnede A-A

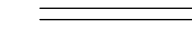
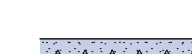
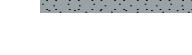
 
RENVOOI

-  noodwaakverlichting
-  optische rookmelder 230V NEN 2555
-  droge blusleiding
-  draagbaar blustoestel volgens NEN 4001
-  deur te openen zonder los voorwerp
-  30 minuten wdbdo
-  v.g. veiligheidsglas (doorval)

-  30 minuten wtrd
-  30 minuten wdbdo
-  60 minuten wdbdo

-  zelfsluitend
-  30 minuten wdbdo
-  30 minuten wdbdo + zelfsluitend
-  60 minuten wdbdo
-  60 minuten wdbdo + zelfsluitend
-  hergebruik bestaande deur

- algemeen: breedtemaat deuren verkeersroutes, verblijfs-, toilet-, bad- en bergruimtes: 930 mm.

-  geïsoleerde voorzetwand
-  woningscheidende systeemwand
-  systeemwand
-  systeemwand, 1000 mm hoog
-  kalkzandsteen
-  gewapend beton
-  beton
-  baksteen
-  kamerscheidende houten vloer
-  betonvloer + zwevende dekplaat
-  betonvloer + cement dekplaat

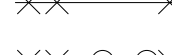
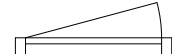
wijz.	C	d.d.	16-07-2020	get.	gez.	betr.	pui devotiekapel
project	Heilig Hartkerk						
	Herbestemming woningen						
	Baronielaan 22, Breda						
onderwerp	Doorsnede A-A						
schaal	1:100						
datum	31-01-2020						
get.							
gez.							
stadium	DO						
formaat	A1						
tek.nr.	0702 DRS 01						
file	0702-DO-01(22)						



 
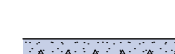
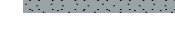
 
Doorsnede B-B

RENVOOI

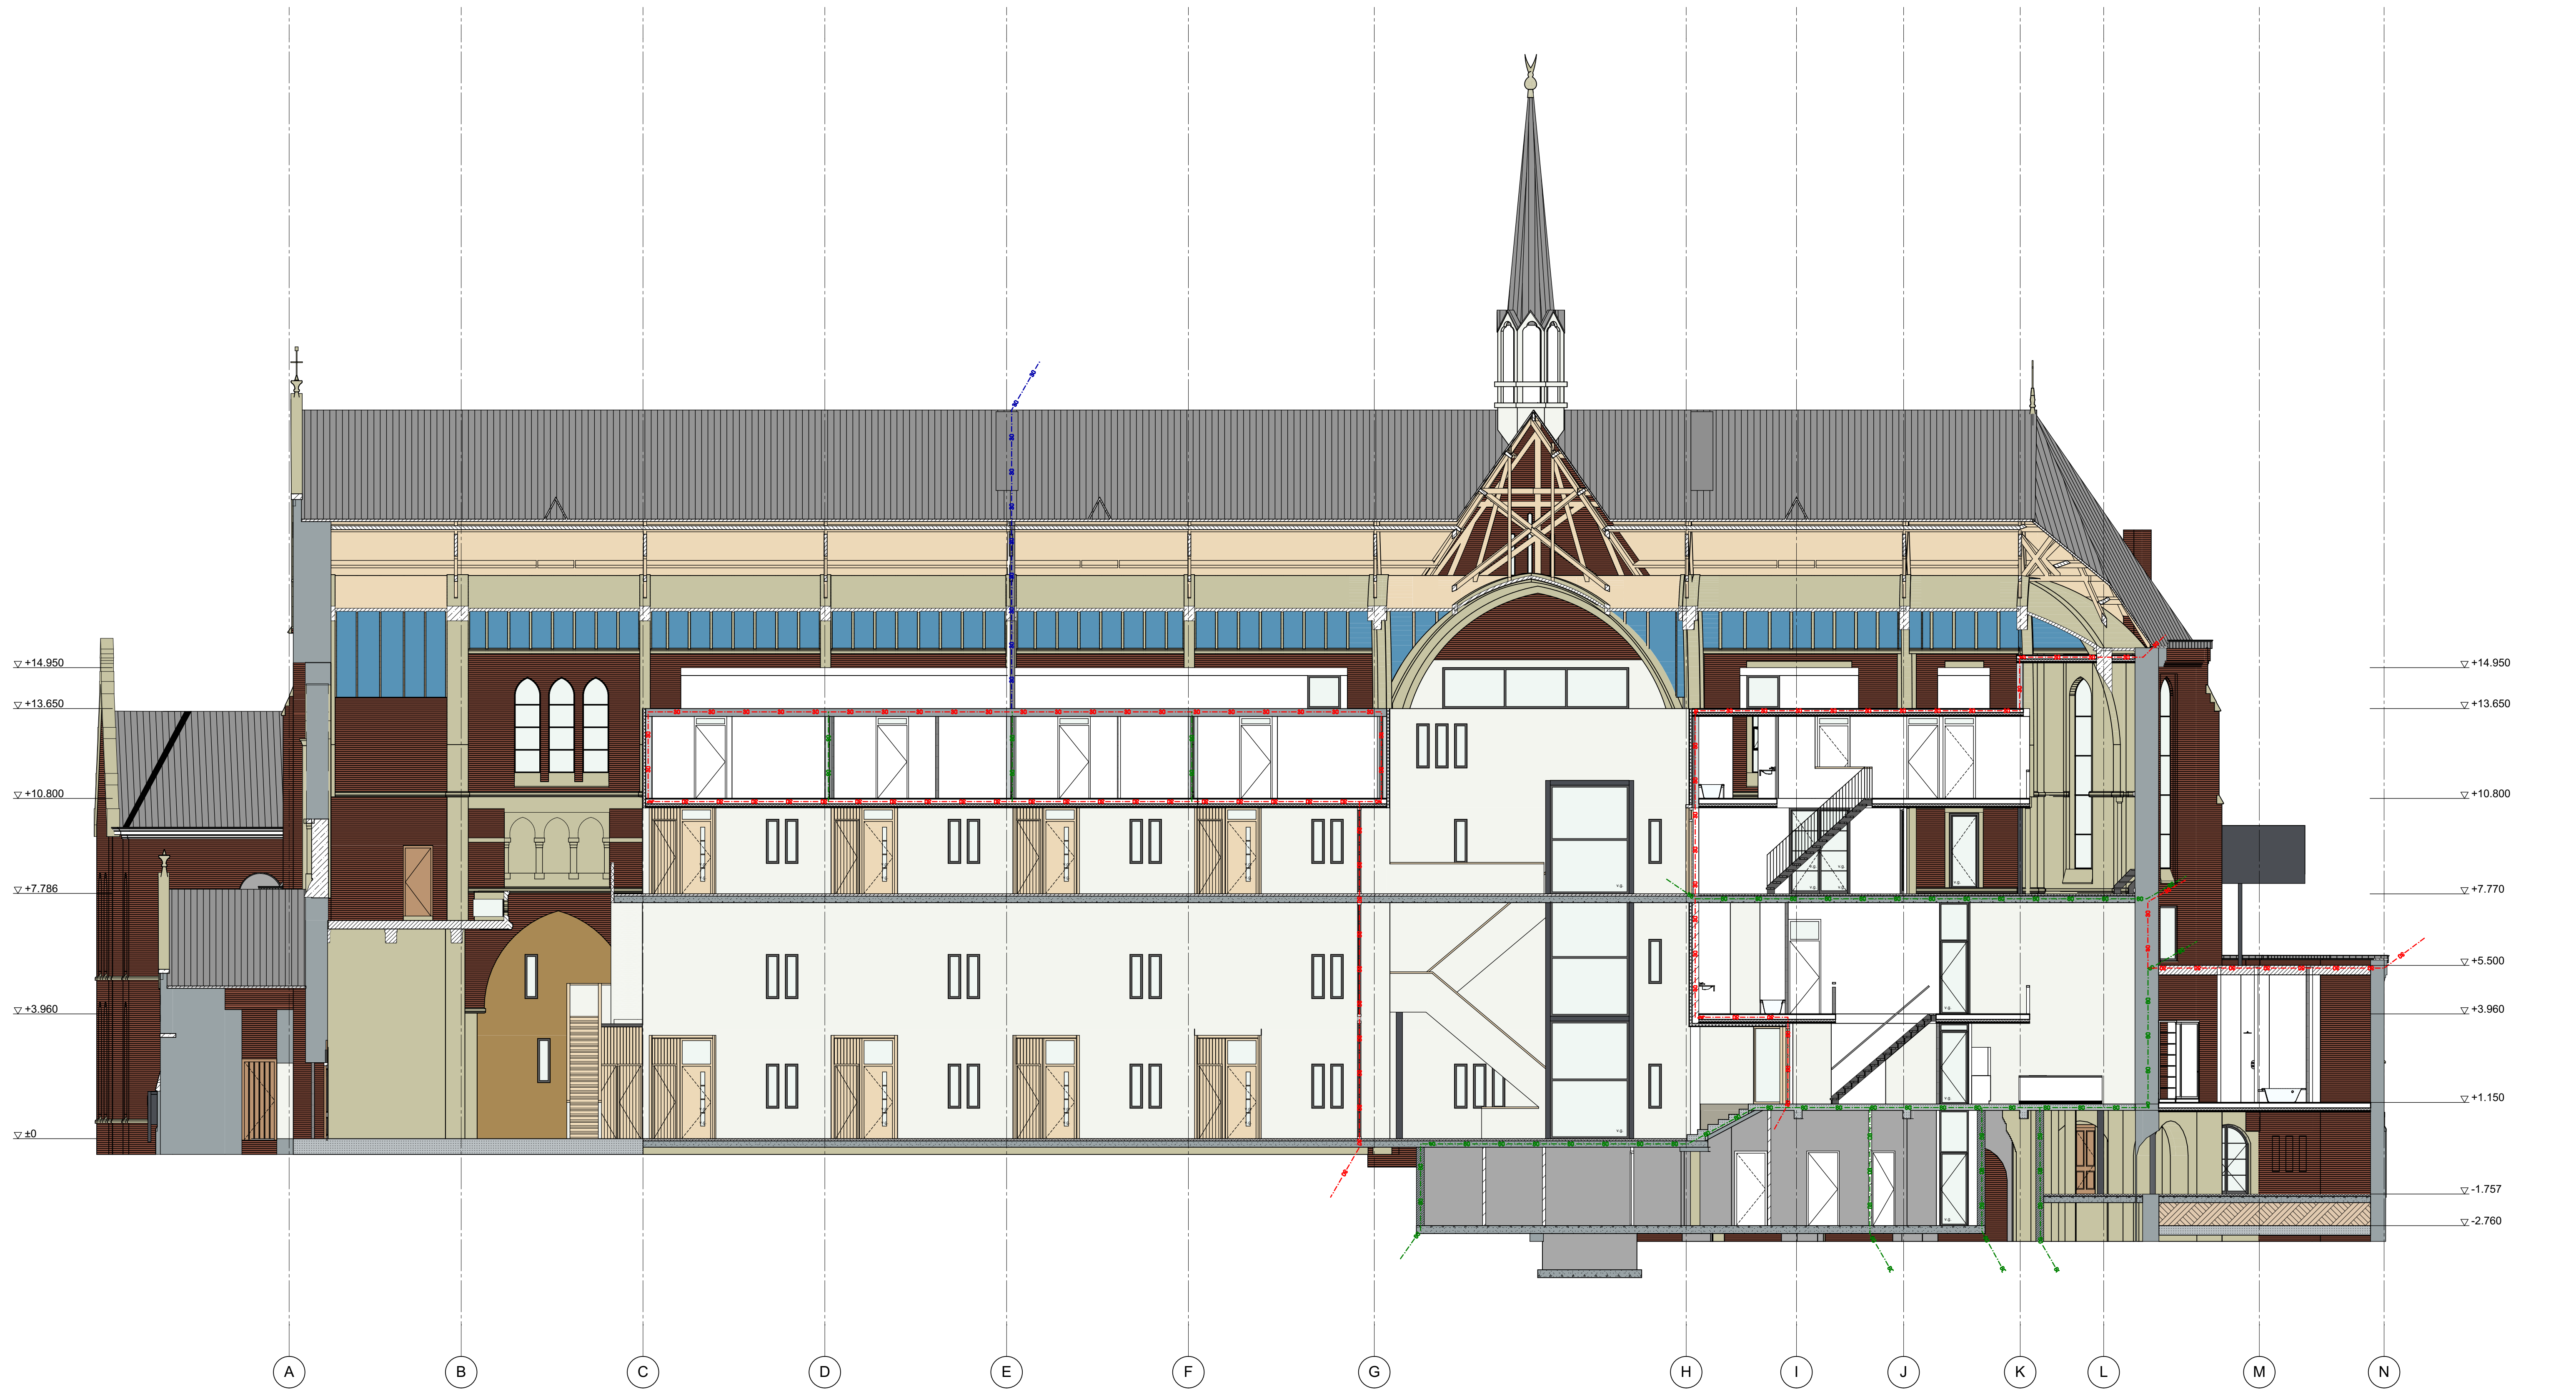
-  noodwaakverlichting
-  optische rookmelder 230V NEN 2555
-  droge blusleiding
-  draagbaar blustoestel volgens NEN 4001
-  deur te openen zonder los voorwerp
-  30 minuten wdbo
-  v.g. veiligheidsglas (doorval)
-  30 minuten wtrd
-  30 minuten wdbo
-  60 minuten wdbo

-  zelfsluitend
-  30 minuten wdbo
-  30 minuten wdbo + zelfsluitend
-  60 minuten wdbo
-  60 minuten wdbo + zelfsluitend
-  hergebruik bestaande deur

algemeen: breedtemaat deuren verkeersroutes, verblijfs-, toilet-, bad- en bergruimtes: 930 mm.

-  geïsoleerde voorzetwand
-  woningscheidende systeemwand
-  systeemwand
-  systeemwand, 1000 mm hoog
-  kalkzandsteen
-  gewapend beton
-  beton
-  baksteen
-  kamerscheidende houten vloer
-  betonvloer + zwevende dekplaat
-  betonvloer + cement dekvloer

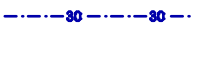
wijz.	C	d.d.	16-07-2020	get.	gez.	betr.	pui devotiekapel
project	Heilig Hartkerk						
	Herbestemming woningen						
	Baronielaan 22, Breda						
onderwerp	Doorsnede B- B						
schaal	1:100						
datum	31-01-2020						
get.							
gez.							
stadium	DO						
formaat	A1						
tek.nr.	0702 DRS 02						
file	0702-DO-01(22)						



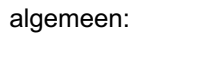
Doorsnede C-C

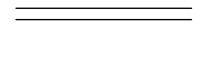
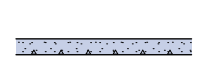
RENVOOI

-  noodwaakverlichting
-  optische rookmelder 230V NEN 2555
-  droge blusleiding
-  draagbaar blustoestel volgens NEN 4001
-  deur te openen zonder los voorwerp
-  30 minuten wdbdo
-  veiligheidsglas (doorval)

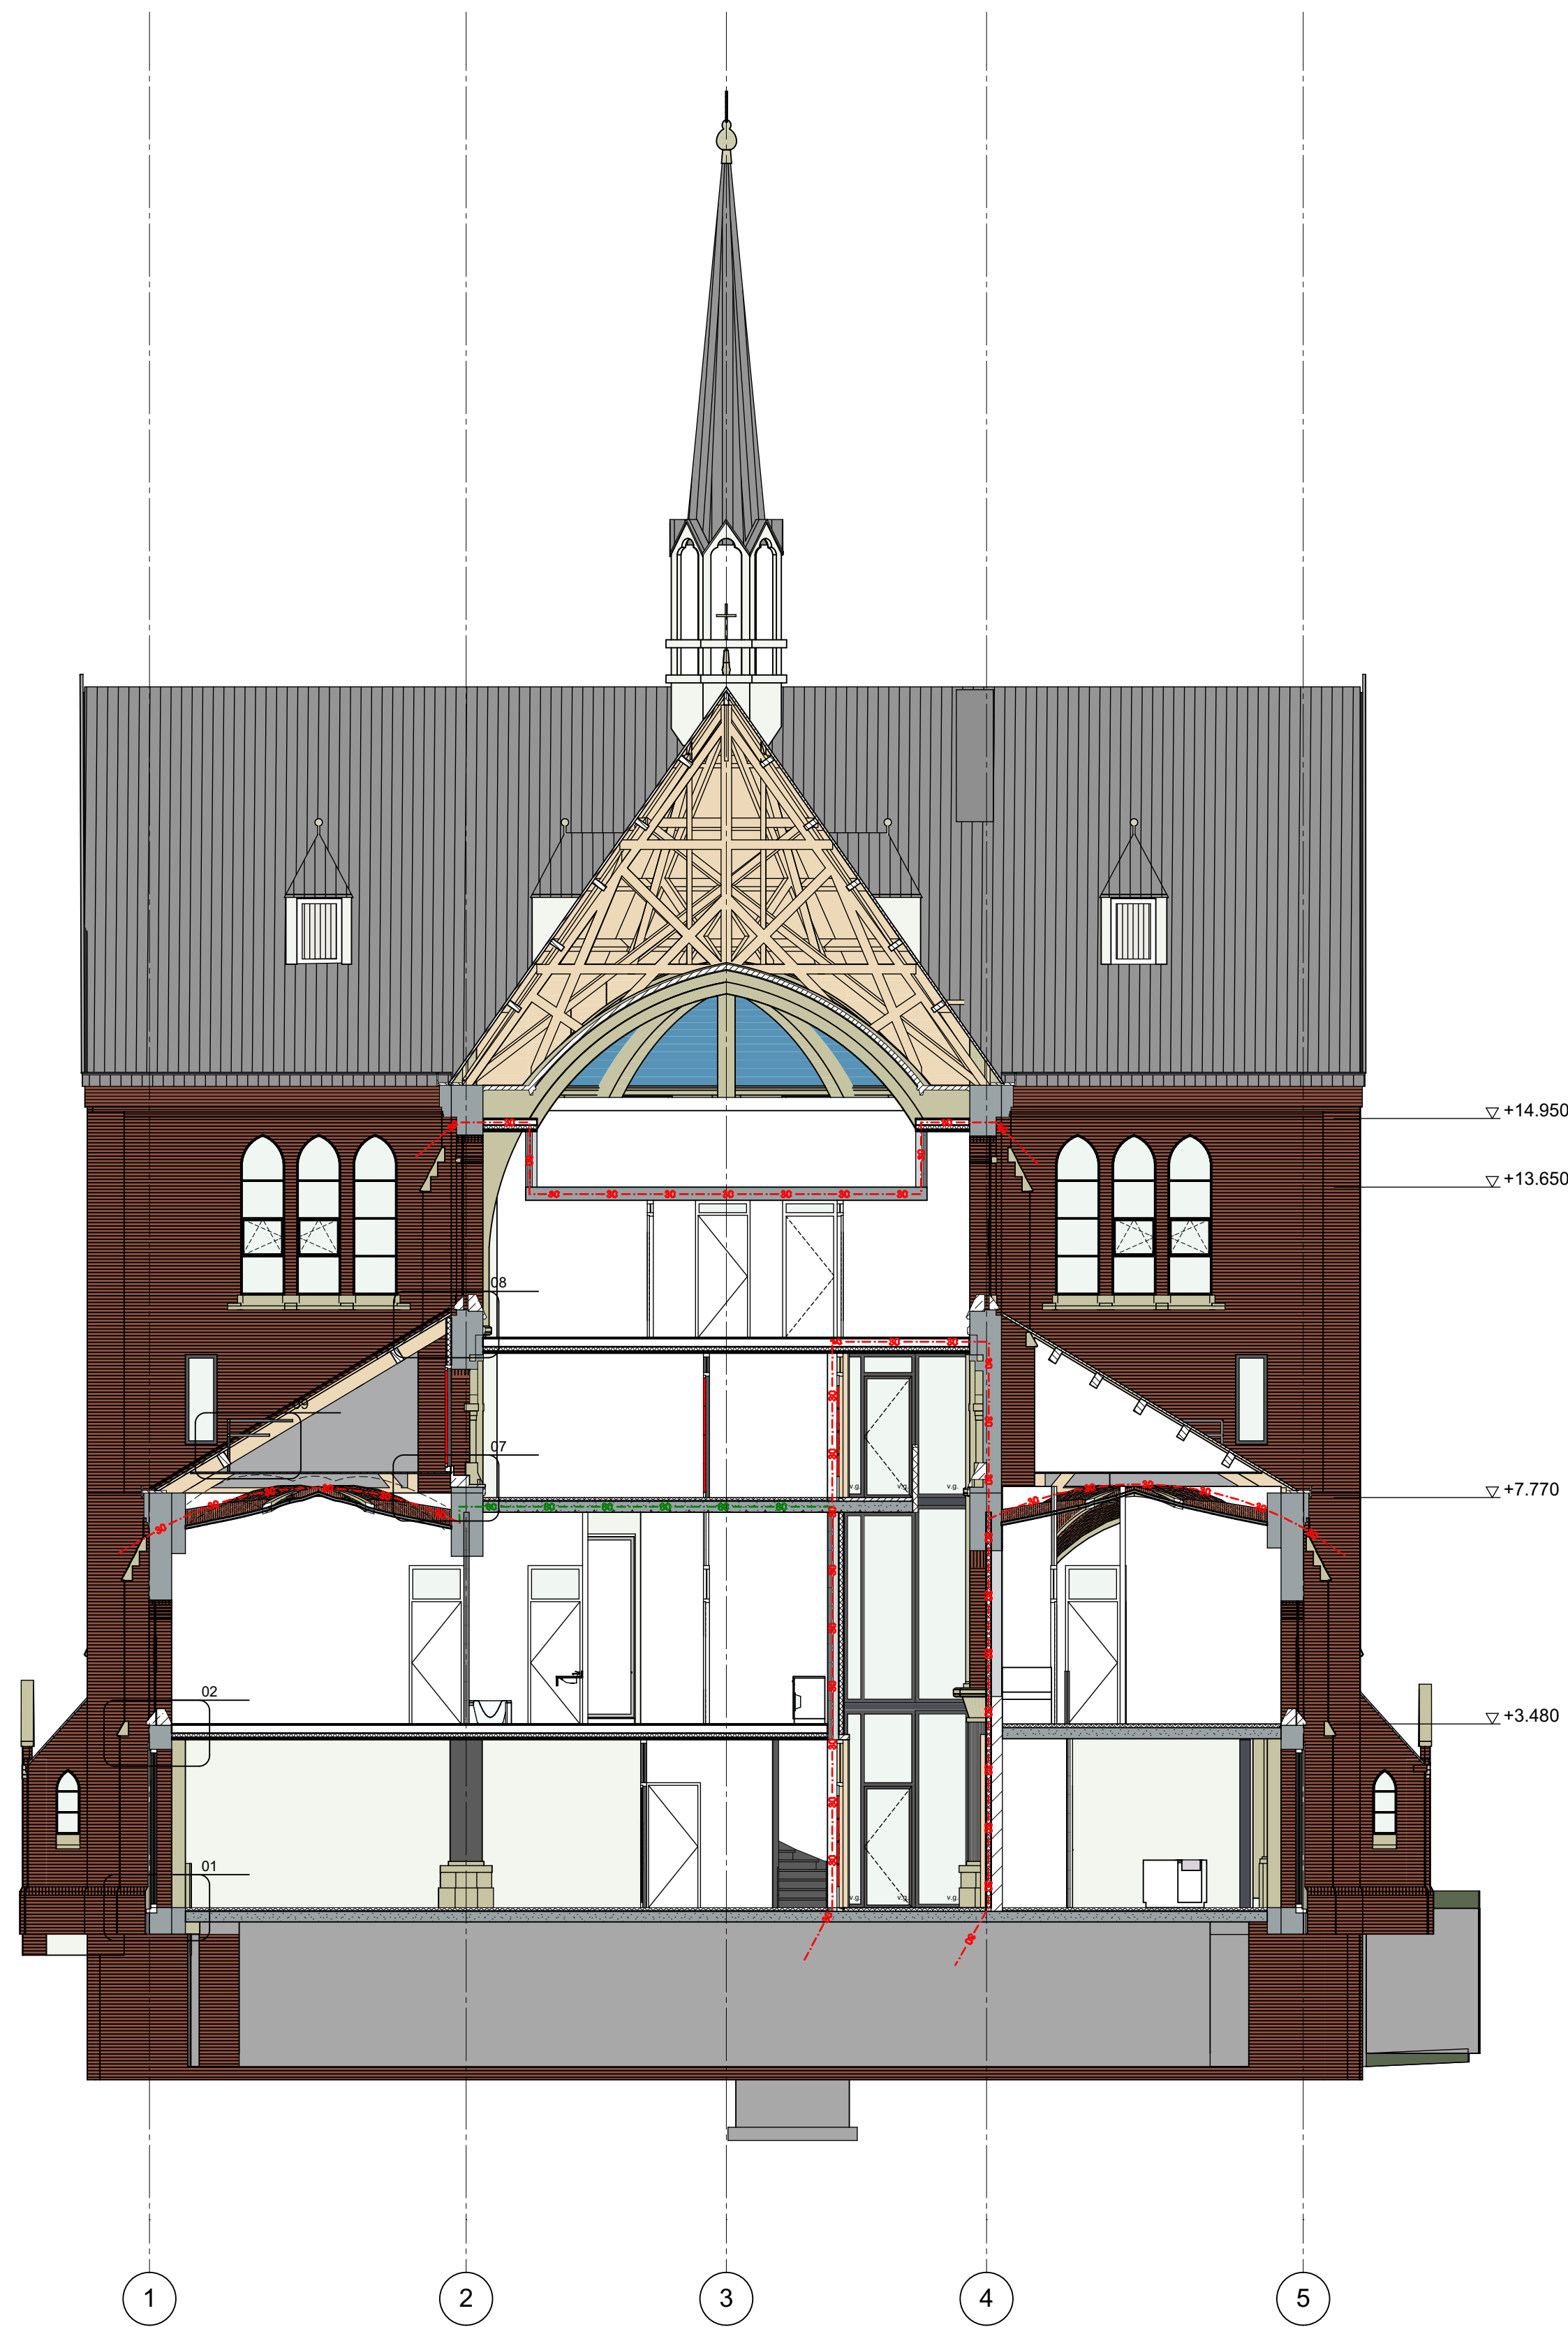
-  30 minuten wtrd
-  30 minuten wdbdo
-  60 minuten wdbdo

-  zelfsluitend
-  30 minuten wdbdo
-  30 minuten wdbdo + zelfsluitend
-  60 minuten wdbdo
-  60 minuten wdbdo + zelfsluitend
-  hergebruik bestaande deur

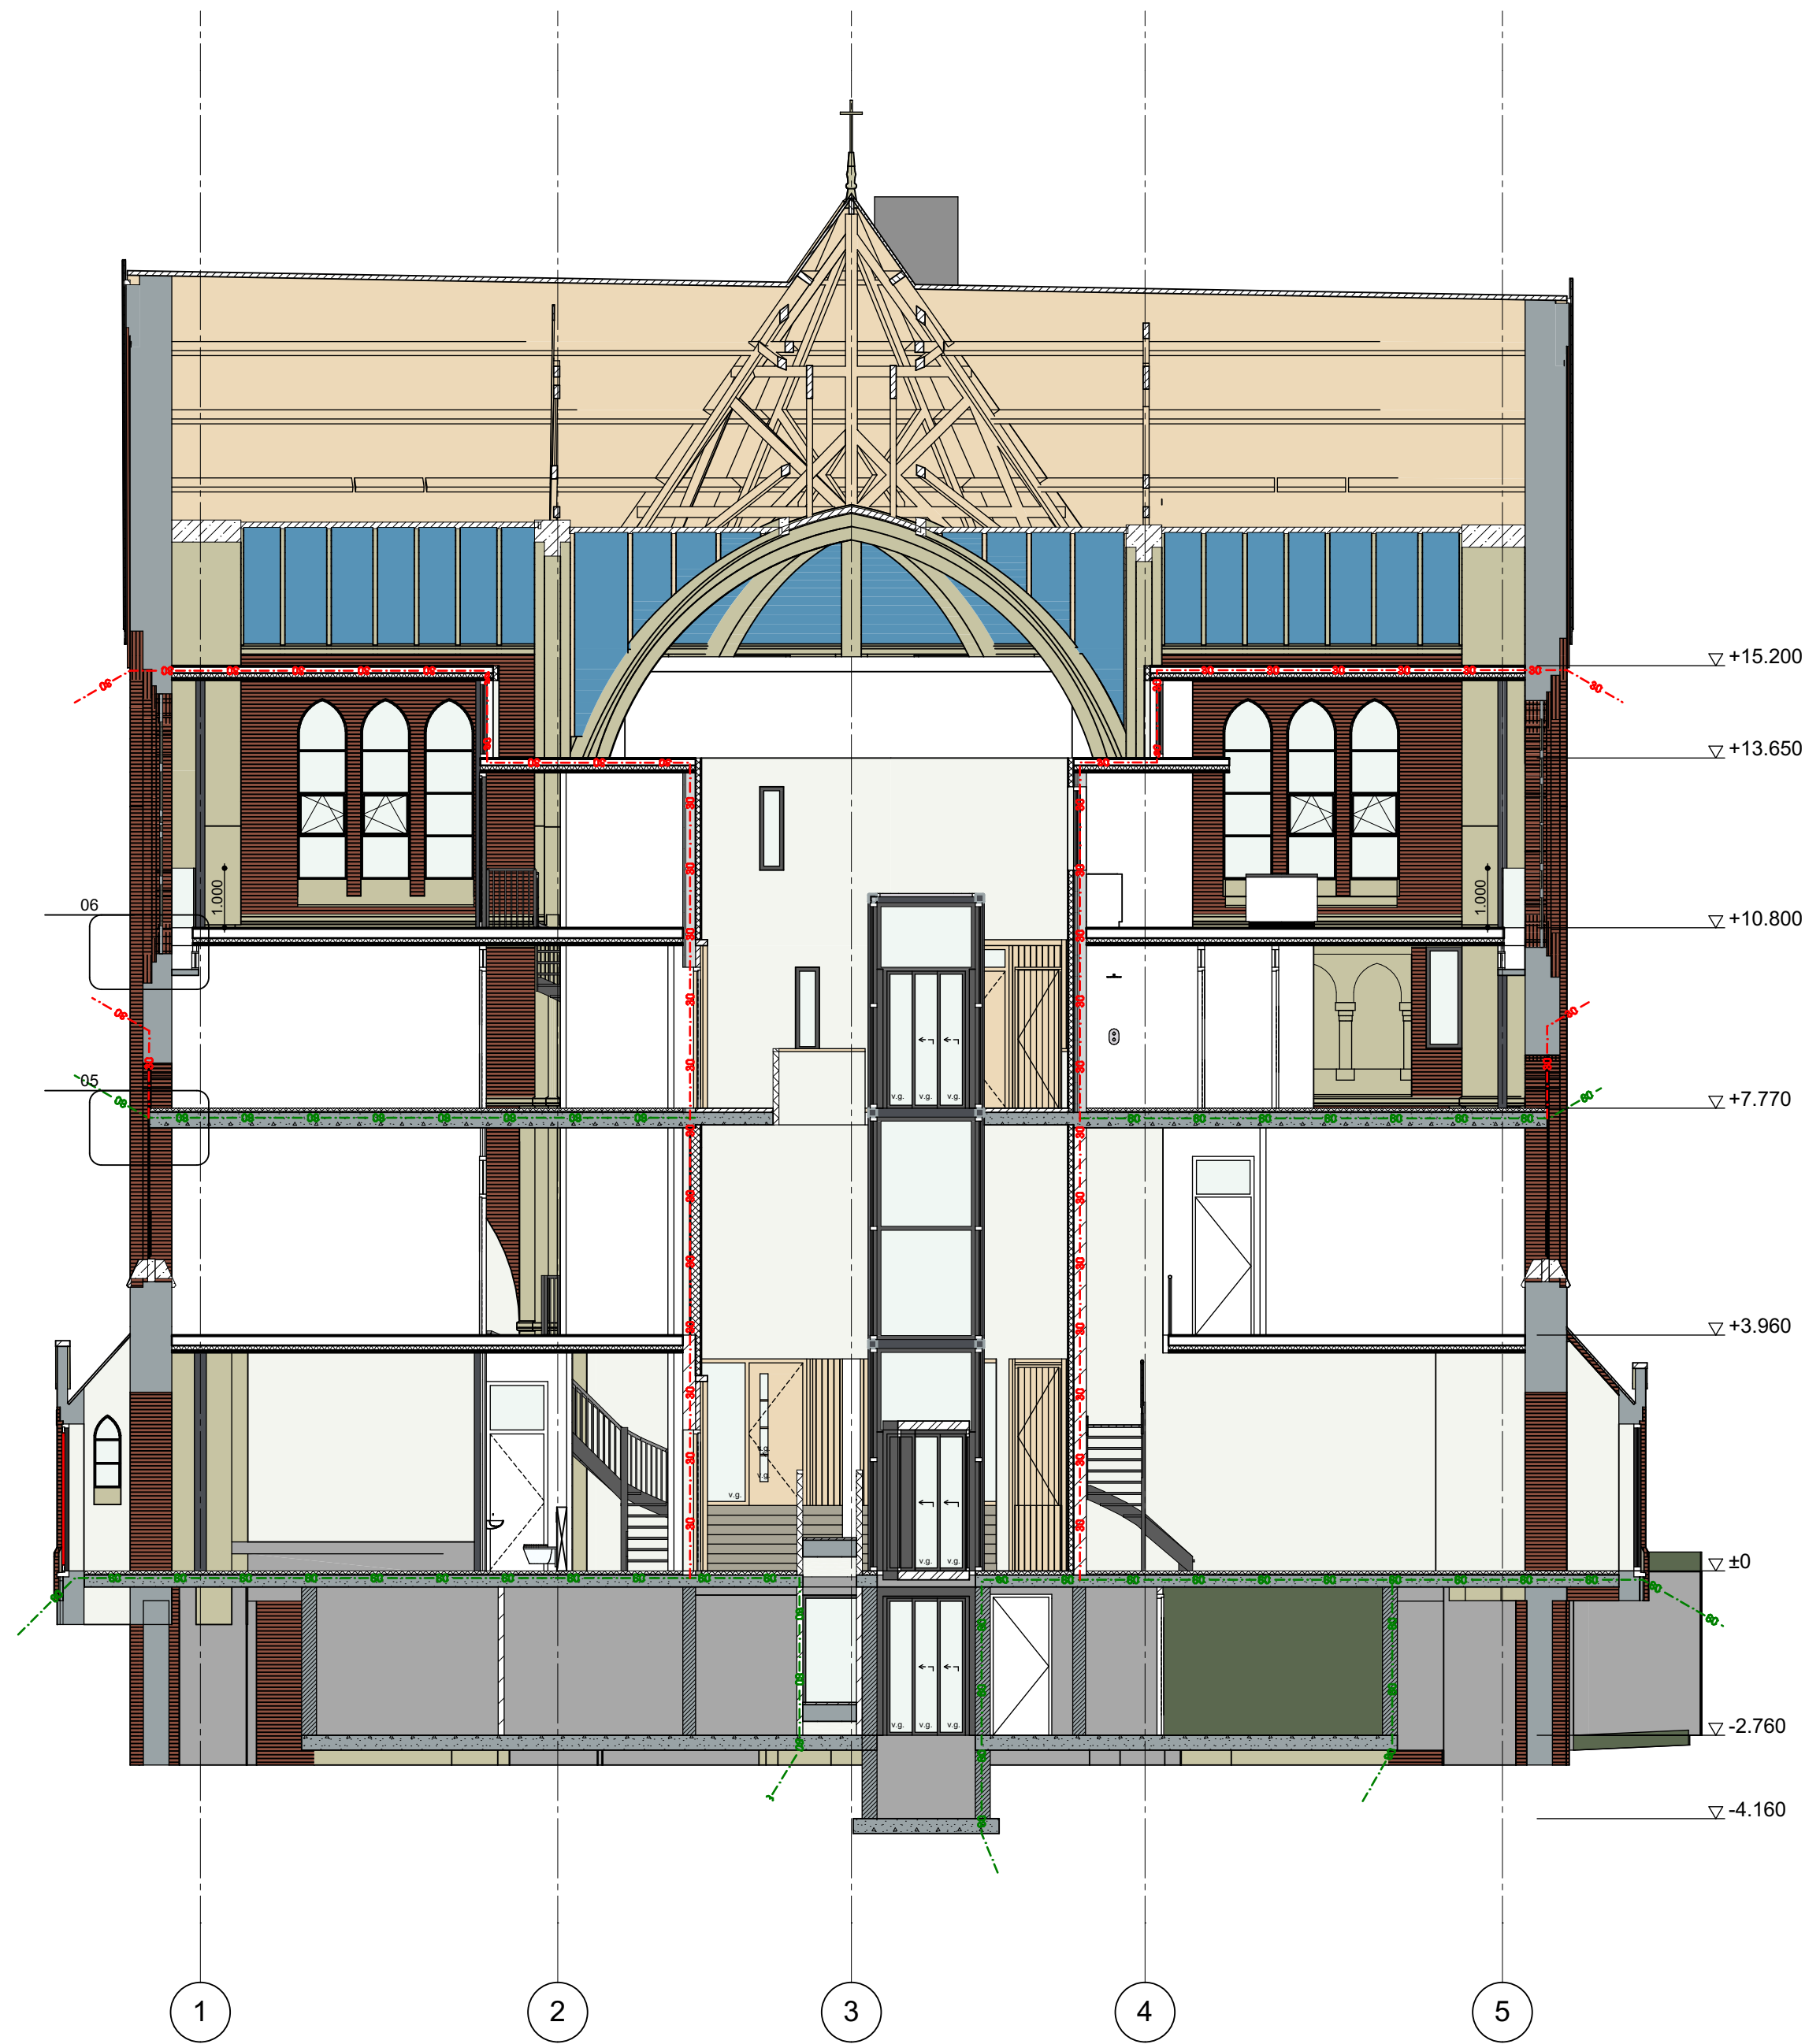
-  breedtemaat deuren verkeersroutes, verblijfs-, toilet-, bad- en bergruimtes: 930 mm.

-  geïsoleerde voorzetwand
-  woningscheidende systeemwand
-  systeemwand
-  systeemwand, 1000 mm hoog
-  kalkzandsteen
-  gewapend beton
-  beton
-  baksteen
-  kamerscheidende houten vloer
-  betonvloer + zwevende dekvloer
-  betonvloer + cement dekvloer

wijz.	B	d.d.	10-06-2020	get.	gez.	betr.
project	Heilig Hartkerk					
Herbestemming woningen						
Baronielaan 22, Breda						
onderwerp	Doorsnede C-C					
schaal	1:100				stadium	DO
datum	31-01-2020				formaat	A1
get.					tek.nr.	0702 DRS 03
gez.					file	0702-DO-01(22)



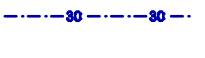
Doorsnede D-D



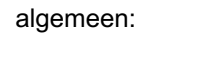
Doorsnede E-E

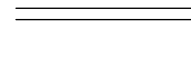
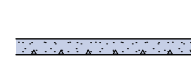
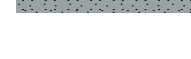
RENVOOI

-  noodwaakverlichting
-  optische rookmelder 230V NEN 2555
-  droge blusleiding
-  draagbaar blustoestel volgens NEN 4001
-  deur te openen zonder los voorwerp
-  30 minuten wdbdo
-  v.g. veiligheidsglas (doorval)

-  30 minuten wtrd
-  30 minuten wdbdo
-  60 minuten wdbdo

-  zelfsluitend
-  30 minuten wdbdo
-  30 minuten wdbdo + zelfsluitend
-  60 minuten wdbdo
-  60 minuten wdbdo + zelfsluitend
-  hergebruik bestaande deur

-  algemeen: breedtemaat deuren verkeersroutes, verblijfs-, toilet-, bad- en bergruimtes: 930 mm.

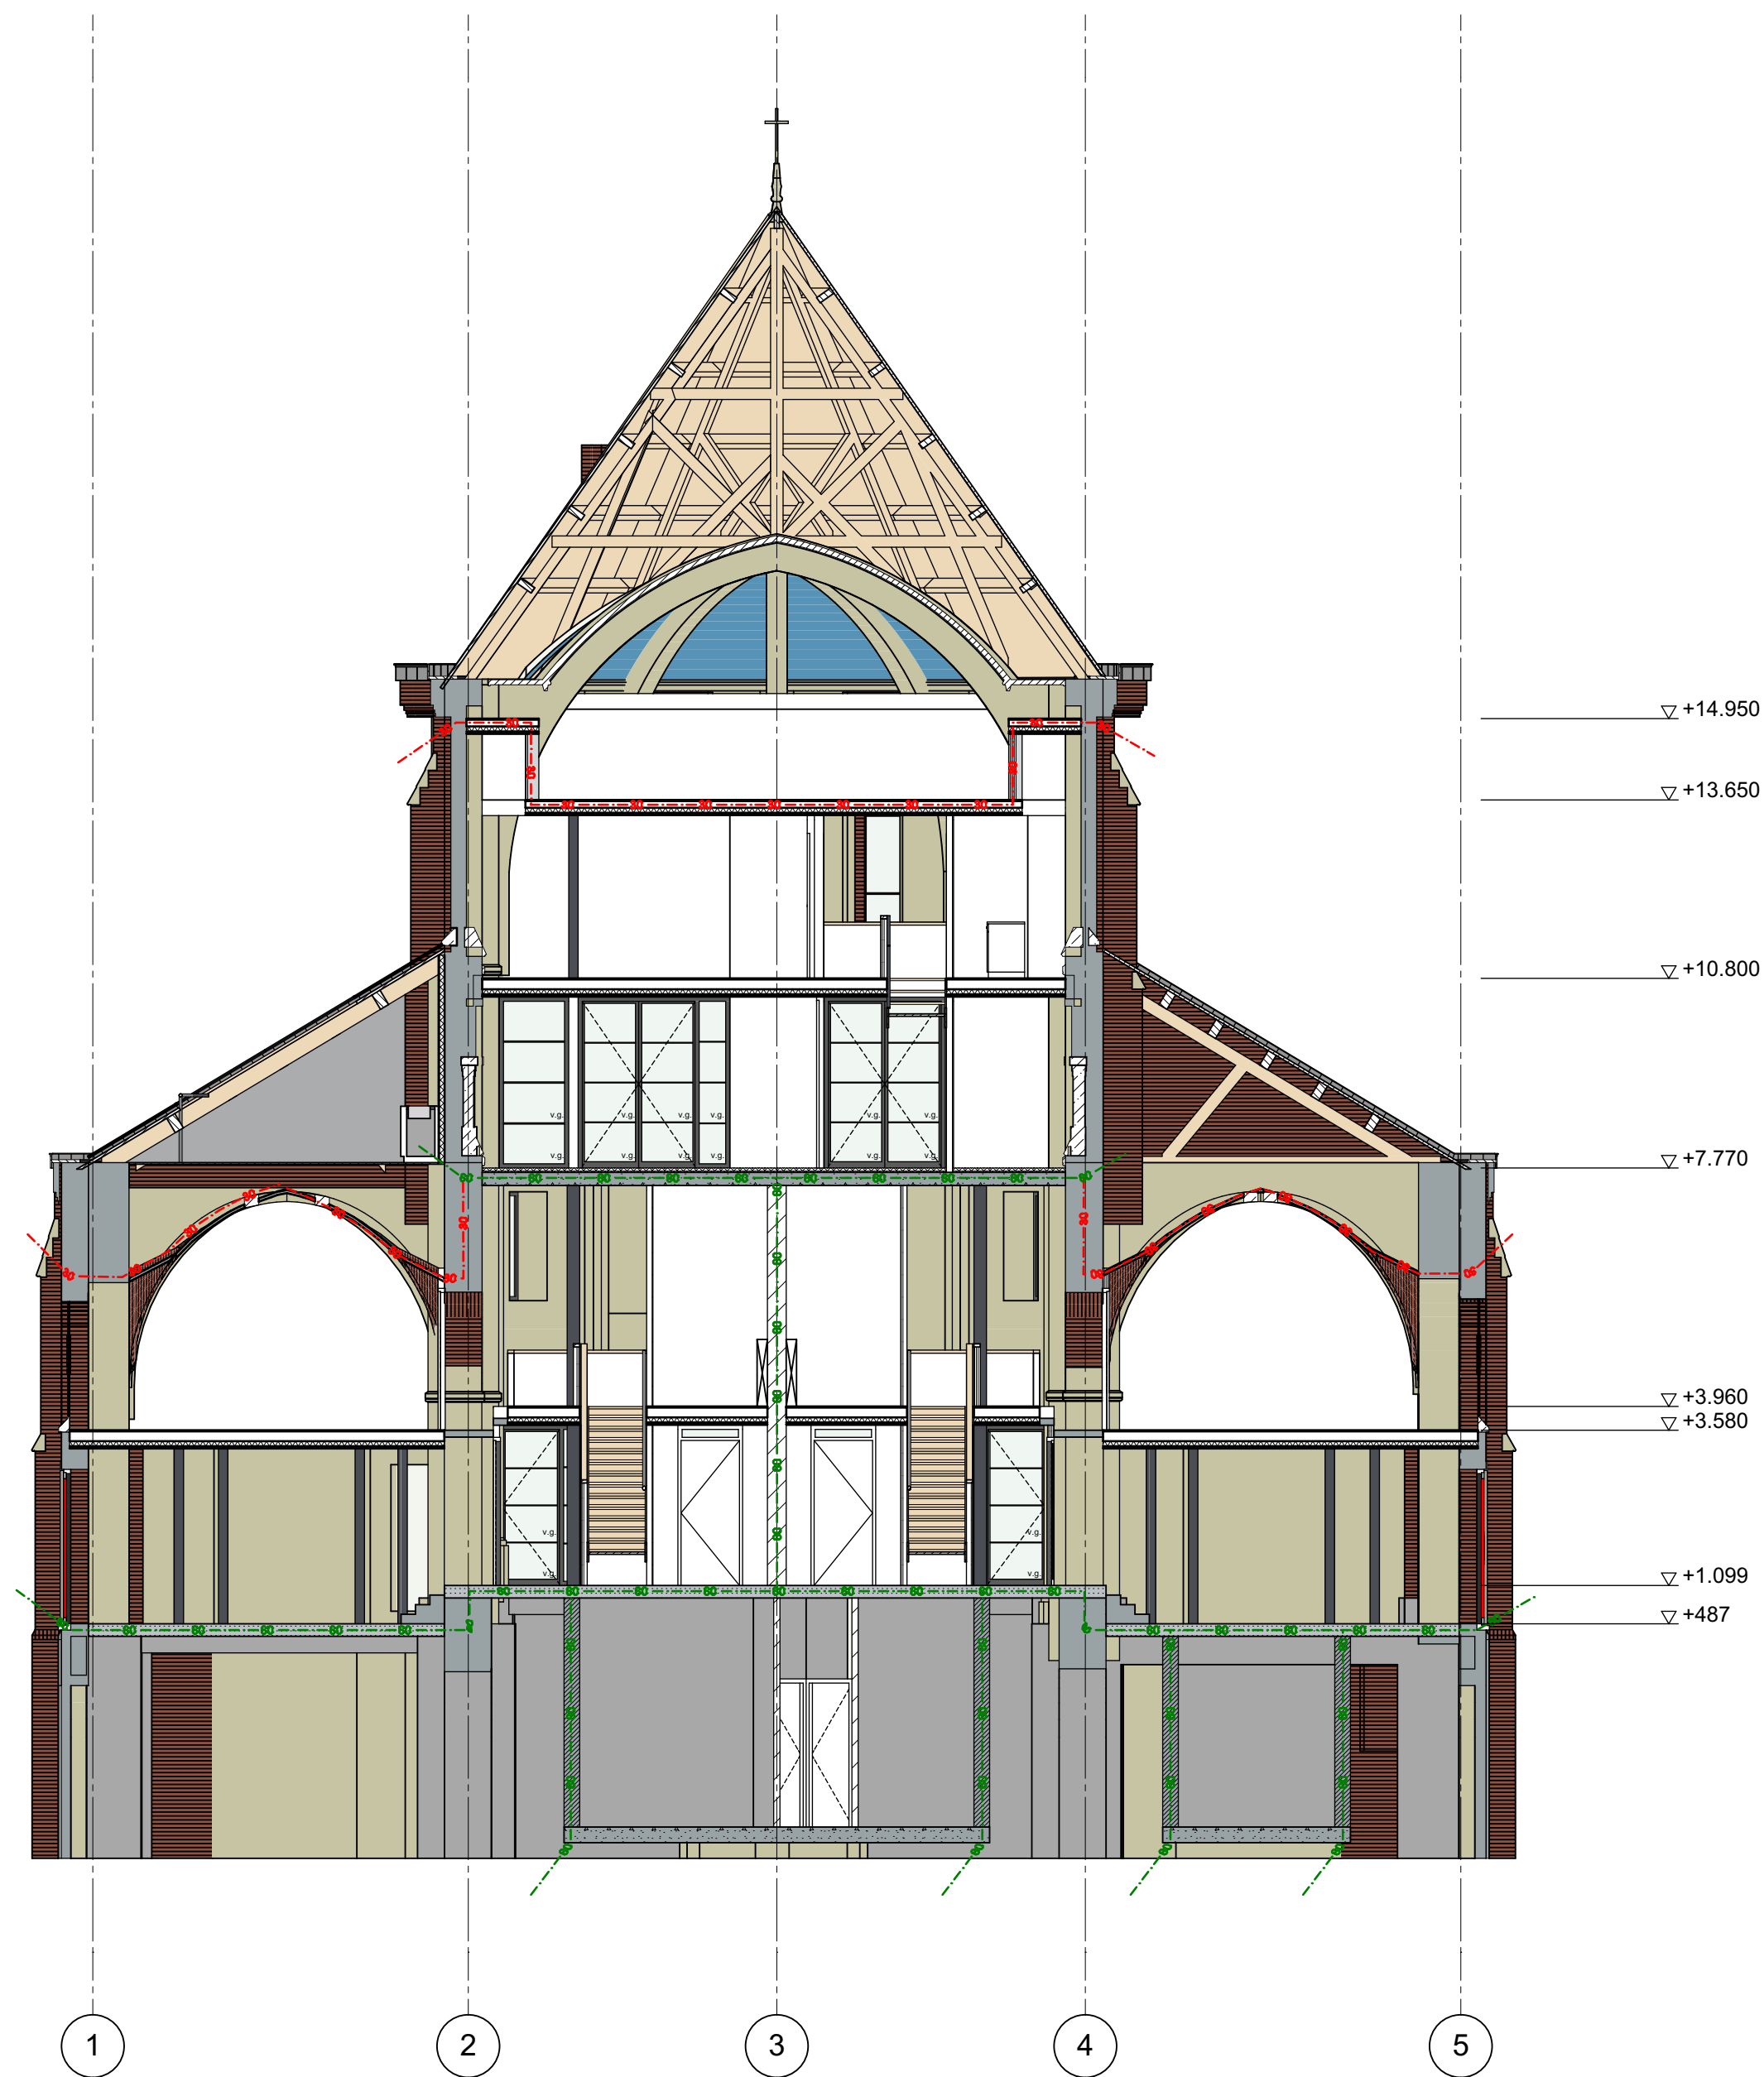
-  geïsoleerde voorzetwand
-  woningscheidende systeemwand
-  systeemwand
-  systeemwand, 1000 mm hoog
-  kalkzandsteen
-  gewapend beton
-  beton
-  baksteen
-  kamerscheidende houten vloer
-  betonvloer + zwevende dekvloer
-  betonvloer + cement dekvloer

wijz.	C	d.d.	16-07-2020	get.	gez.	betr.	doorvalbeveiliging roosvensters
project	Heilig Hartkerk						
Herbestemming woningen							
Baronielaan 22, Breda							
onderwerp	Doorsnede D-D, E-E						
schaal	1:100					stadium	DO
datum	31-01-2020					formaat	A1
get.						tek.nr.	0702 DRS 04
gez.						file	0702-DO-01(22)

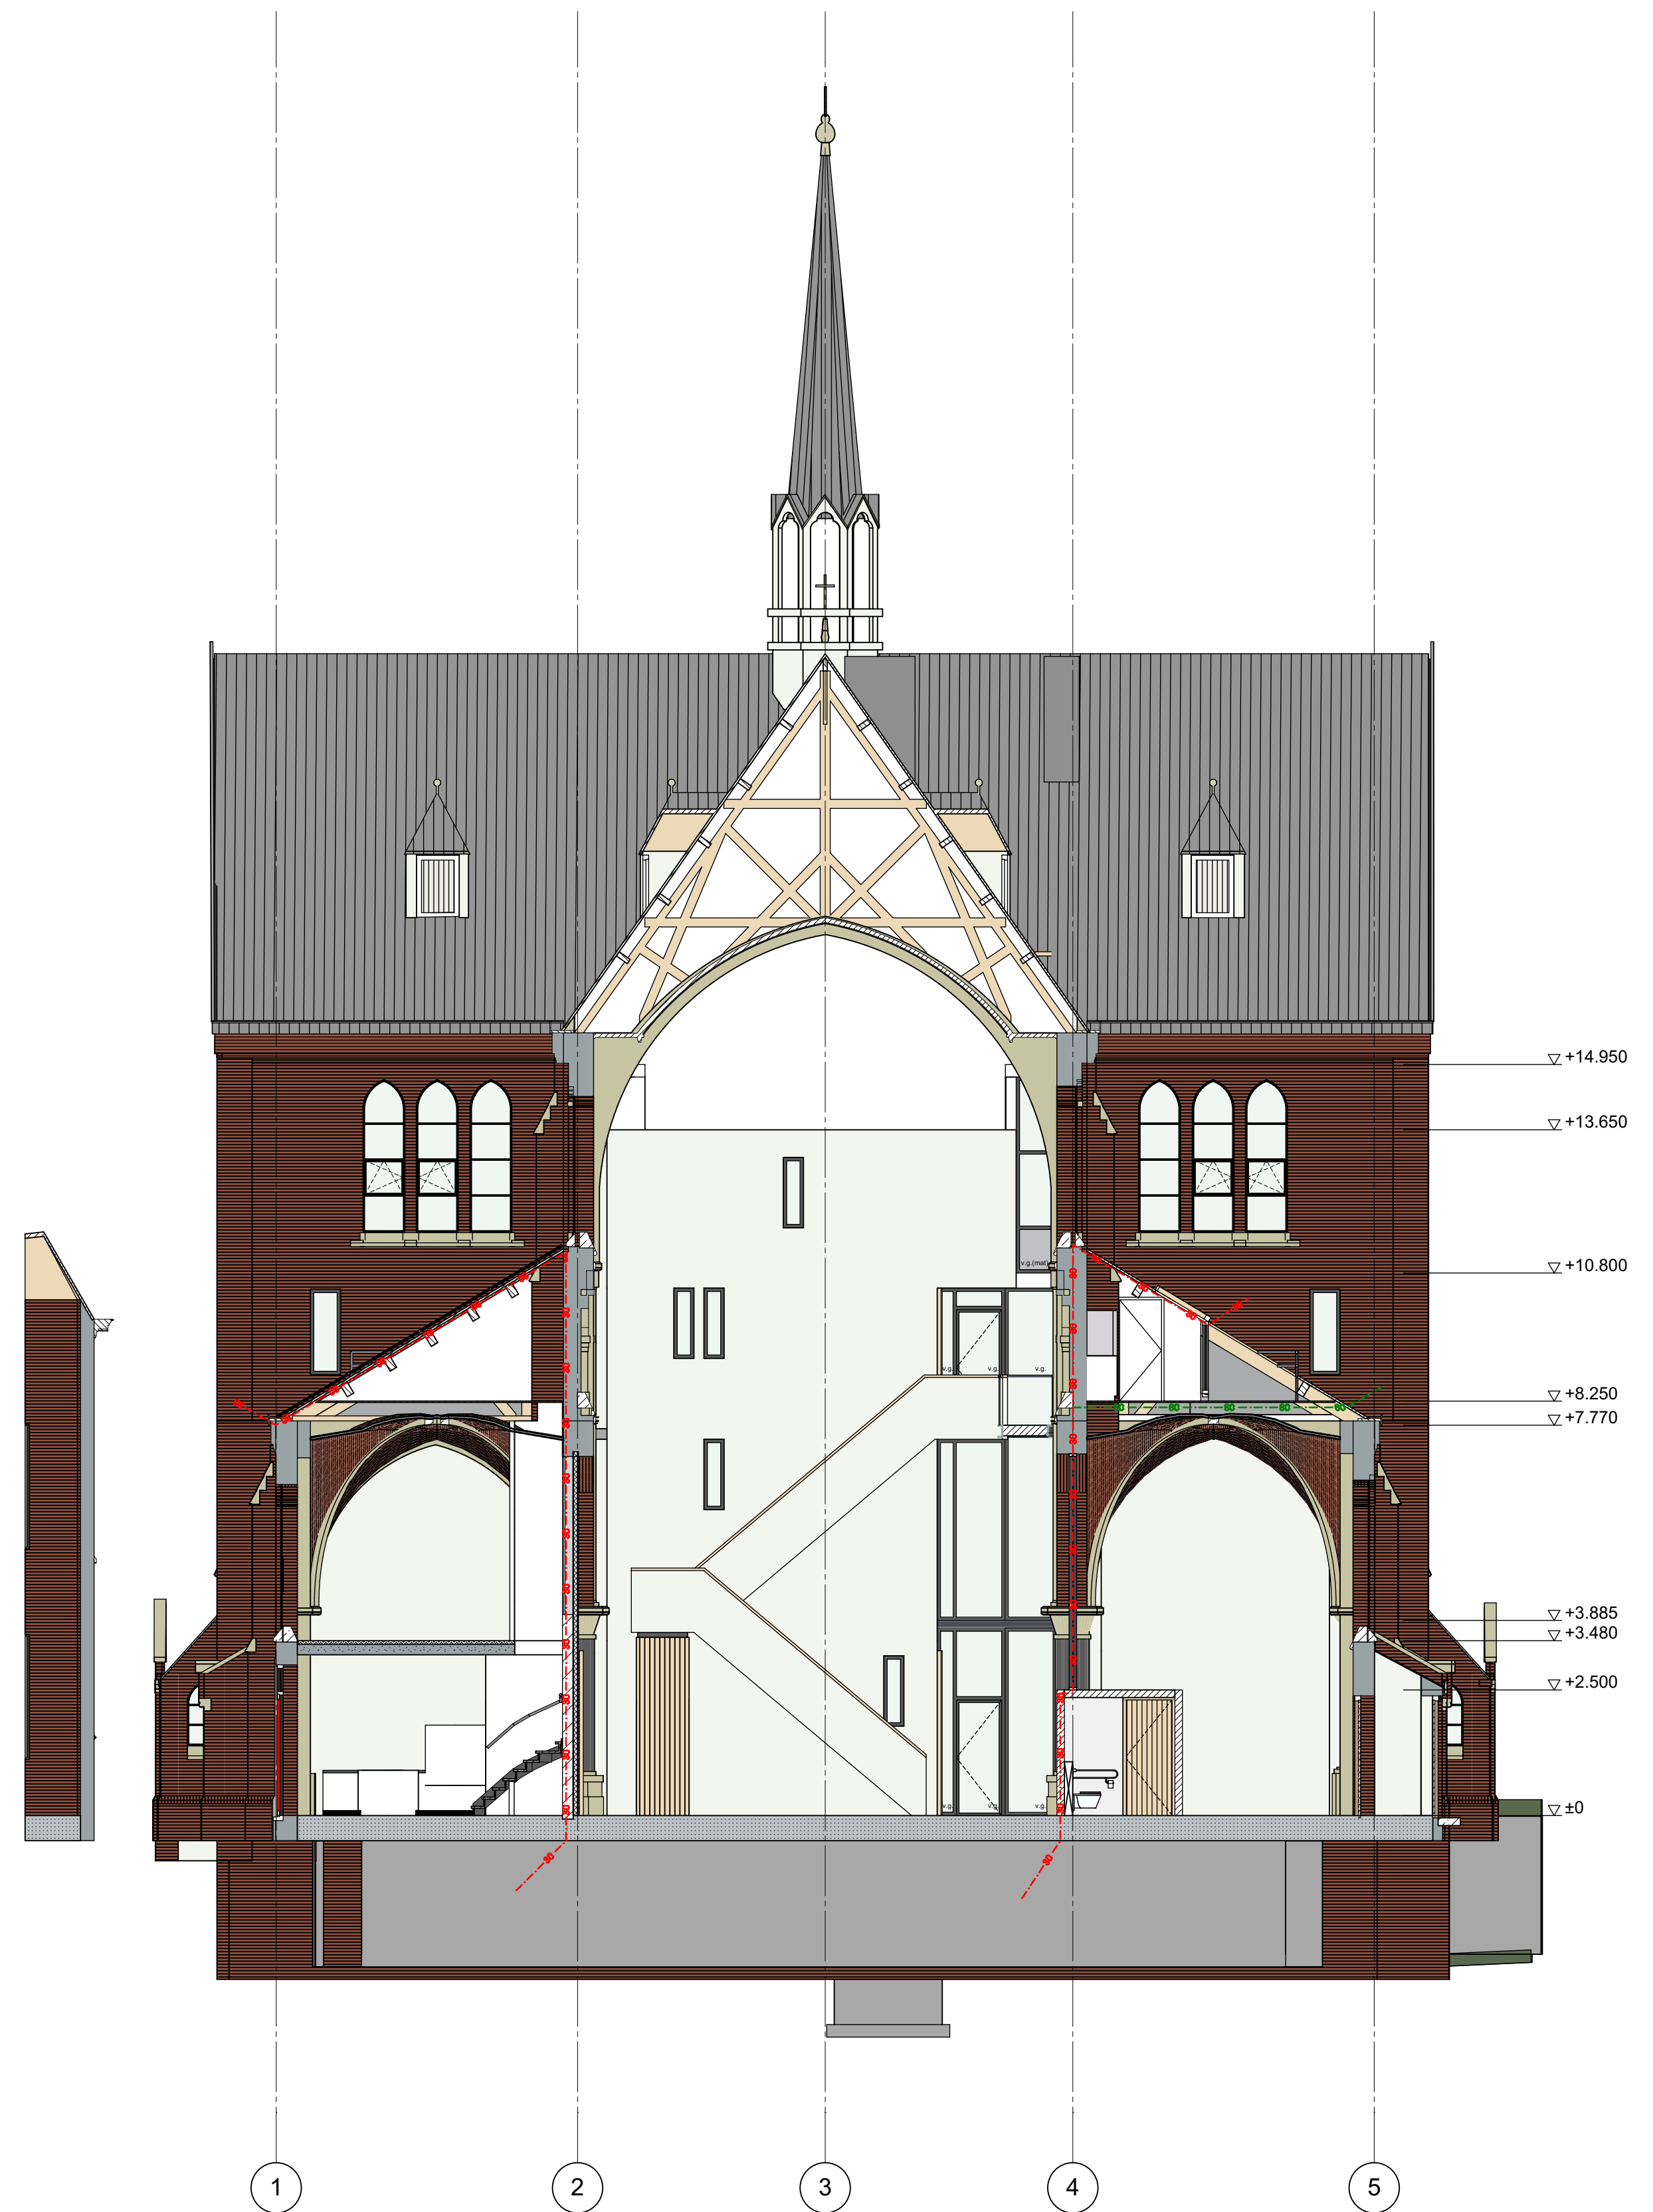
ARCHITECTENH.M.V.

Burgemeester Guldelaan 6, 4837 CZ Breda
Tel. (076) 514 46 44
Email: info@architecten-hmv.nl





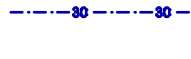
Doorsnede F-F

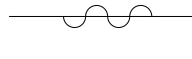
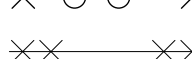
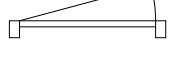


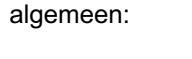
Doorsnede G-G

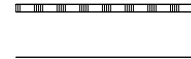
RENVOOI

-  noodwaakverlichting
-  optische rookmelder 230V NEN 2555
-  droge blusleiding
-  draagbaar blustoestel volgens NEN 4001
-  deur te openen zonder los voorwerp
-  30 minuten wdbdo
-  v.g. veiligheidsglas (doorval)

-  30 minuten wtrd
-  30 minuten wdbdo
-  60 minuten wdbdo

-  zelfsluitend
-  30 minuten wdbdo
-  30 minuten wdbdo + zelfsluitend
-  60 minuten wdbdo
-  60 minuten wdbdo + zelfsluitend
-  hergebruik bestaande deur

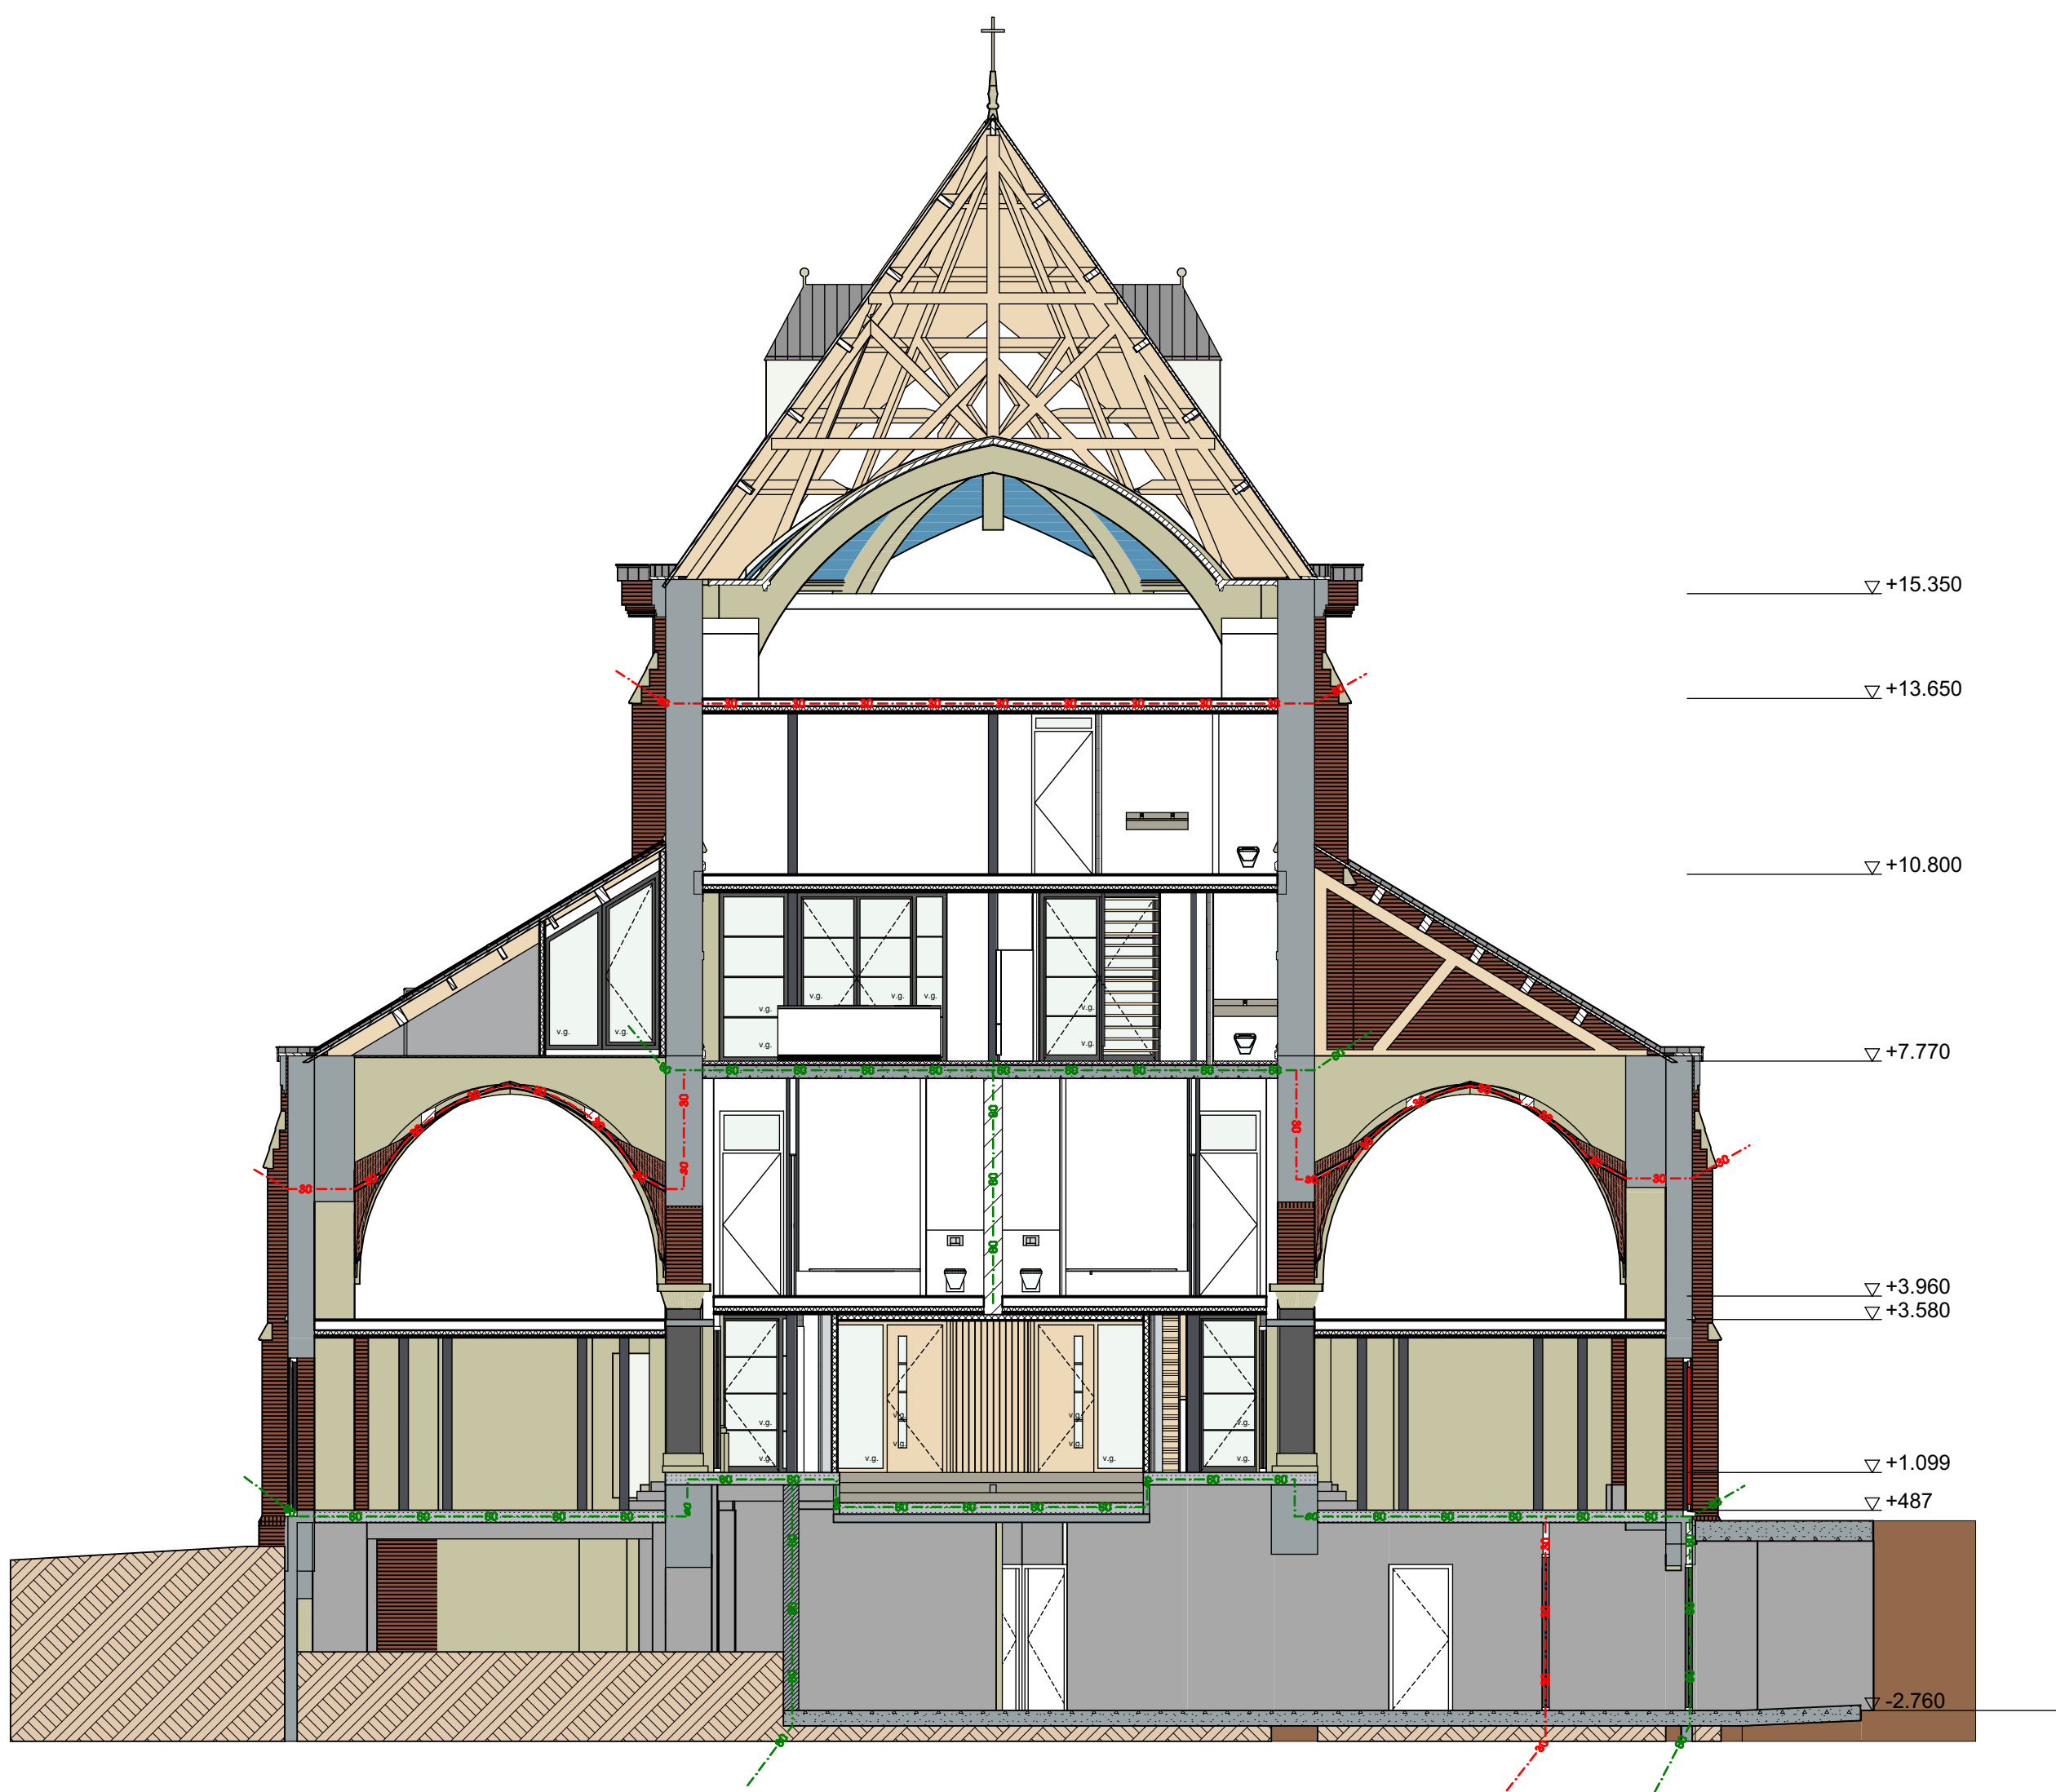
-  algemeen: breedtemaat deuren verkeersroutes, verblijfs-, toilet-, bad- en bergruimtes: 930 mm.

-  geïsoleerde voorzetwand
-  woningscheidende systeemwand
-  systeemwand
-  systeemwand, 1000 mm hoog
-  kalkzandsteen
-  gewapend beton
-  beton
-  baksteen
-  kamerscheidende houten vloer
-  betonvloer + zwevende dekvloer
-  betonvloer + cement dekvloer

wijz.	C	d.d.	16-07-2020	get.	gez.	betr.	pui devotiekapel
project	Heilig Hartkerk						
Herbestemming woningen							
Baronielaan 22, Breda							
onderwerp	Doorsnede F-F, G-G						
schaal	1:100					stadium	DO
datum	31-01-2020					formaat	A1
get.						tek.nr.	0702 DRS 05
gez.						file	0702-DO-01(22)

ARCHITECTENH.M.V.

Burgemeester Gijsselslaan 6, 4837 CZ Breda
Tel. (076) 514 46 44
Email: info@architecten-hmv.nl



Doorsnede I-I



Doorsnede J-J

RENVOOI

- noodwaakverlichting
- optische rookmelder 230V NEN 2555
- droge blusleiding
- draagbaar blustoestel volgens NEN 4001
- deur te openen zonder los voorwerp
- 30 minuten wdbdo
- veiligheidsglas (doorval)
- 30 minuten wtrd
- 30 minuten wdbdo
- 60 minuten wdbdo

- zelfsluitend
- 30 minuten wdbdo
- 30 minuten wdbdo + zelfsluitend
- 60 minuten wdbdo
- 60 minuten wdbdo + zelfsluitend
- hergebruik bestaande deur

algemeen: breedtemaat deuren verkeersroutes, verblijfs-, toilet-, bad- en bergruimtes: 930 mm.

- geïsoleerde voorzetwand
- woningscheidende systeemwand
- systeemwand
- systeemwand, 1000 mm hoog
- kalkzandsteen
- gewapend beton
- beton
- baksteen
- kamerscheidende houten vloer
- betonvloer + zwevende dekvloer
- betonvloer + cement dekvloer

wijz.	A	d.d.	10-06-2020	get.	gez.	betr.	
project	Heilig Hartkerk						
	Herbestemming woningen						
	Baronielaan 22, Breda						
onderwerp	Doorsnede I-I, J-J						
schaal	1:100					stadium	DO
datum	21-05-2020					formaat	A1
get.						tek.nr.	0702 DRS 06
gez.						file	0702-DO-01(20)

ARCHITECTENH.M.V.

Burgemeester Guldelaan 6, 4837 CZ Breda
Tel. (076) 514 46 44
Email: info@architecten-hmv.nl

