





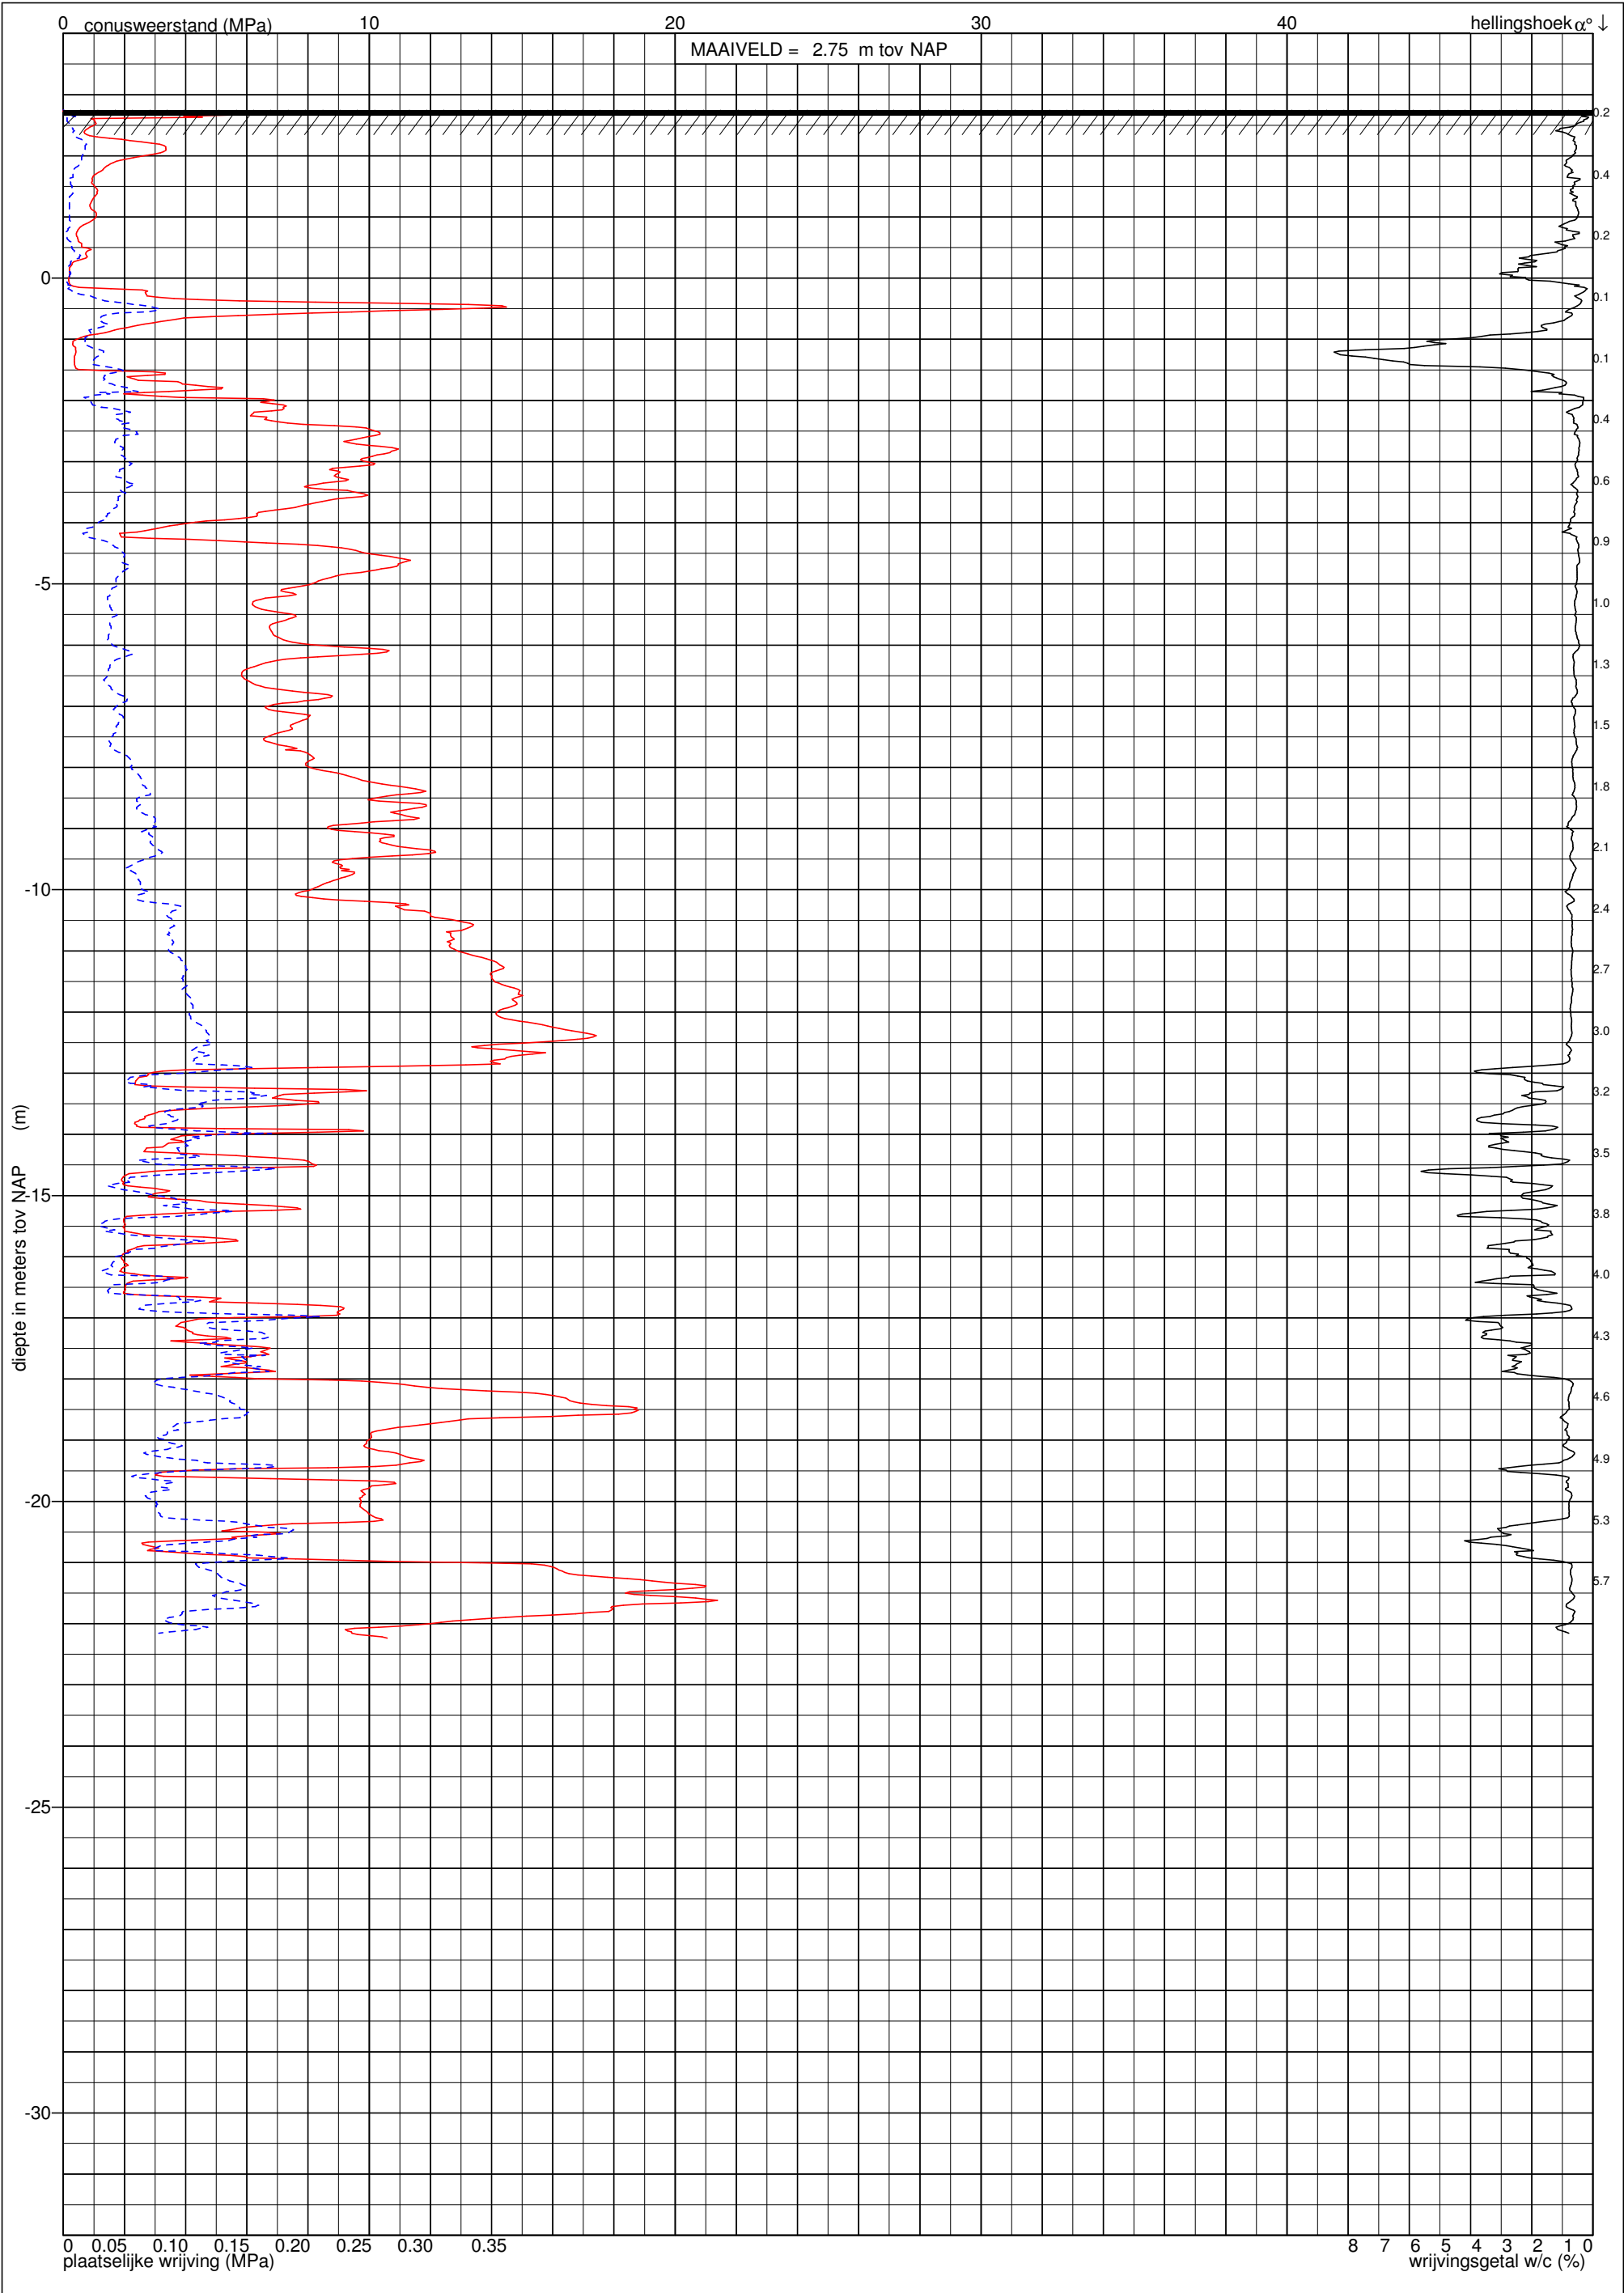


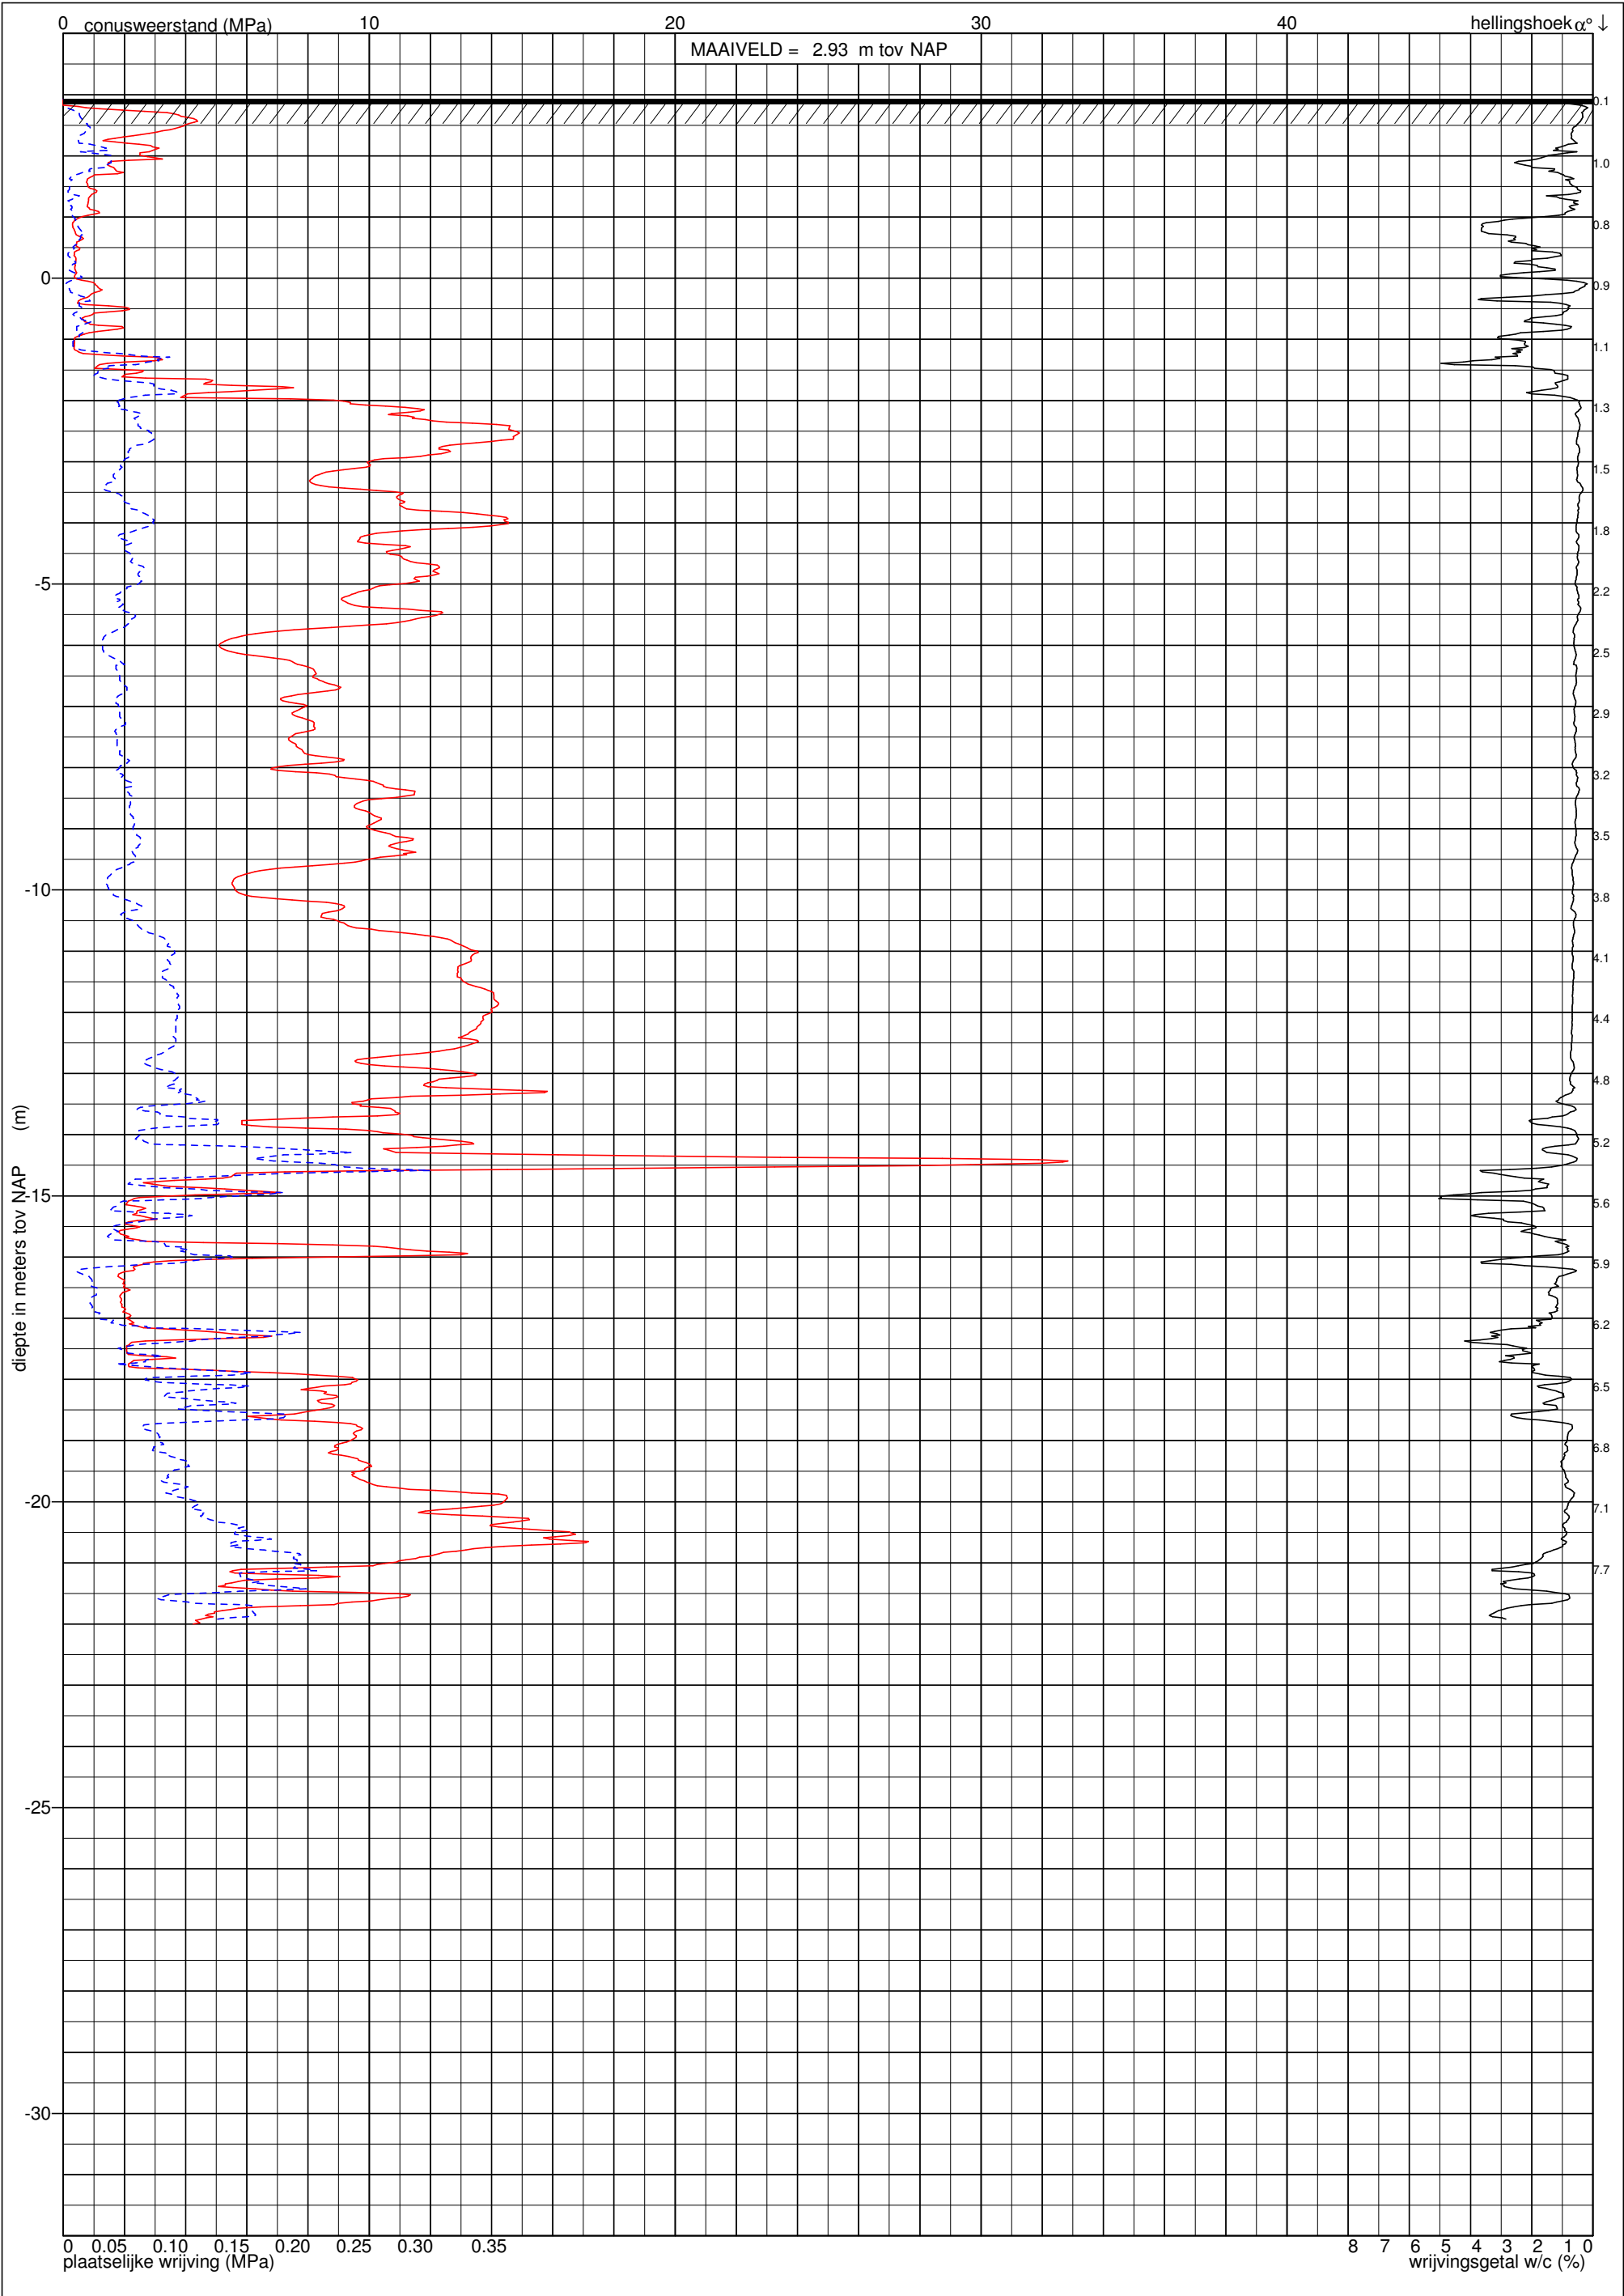

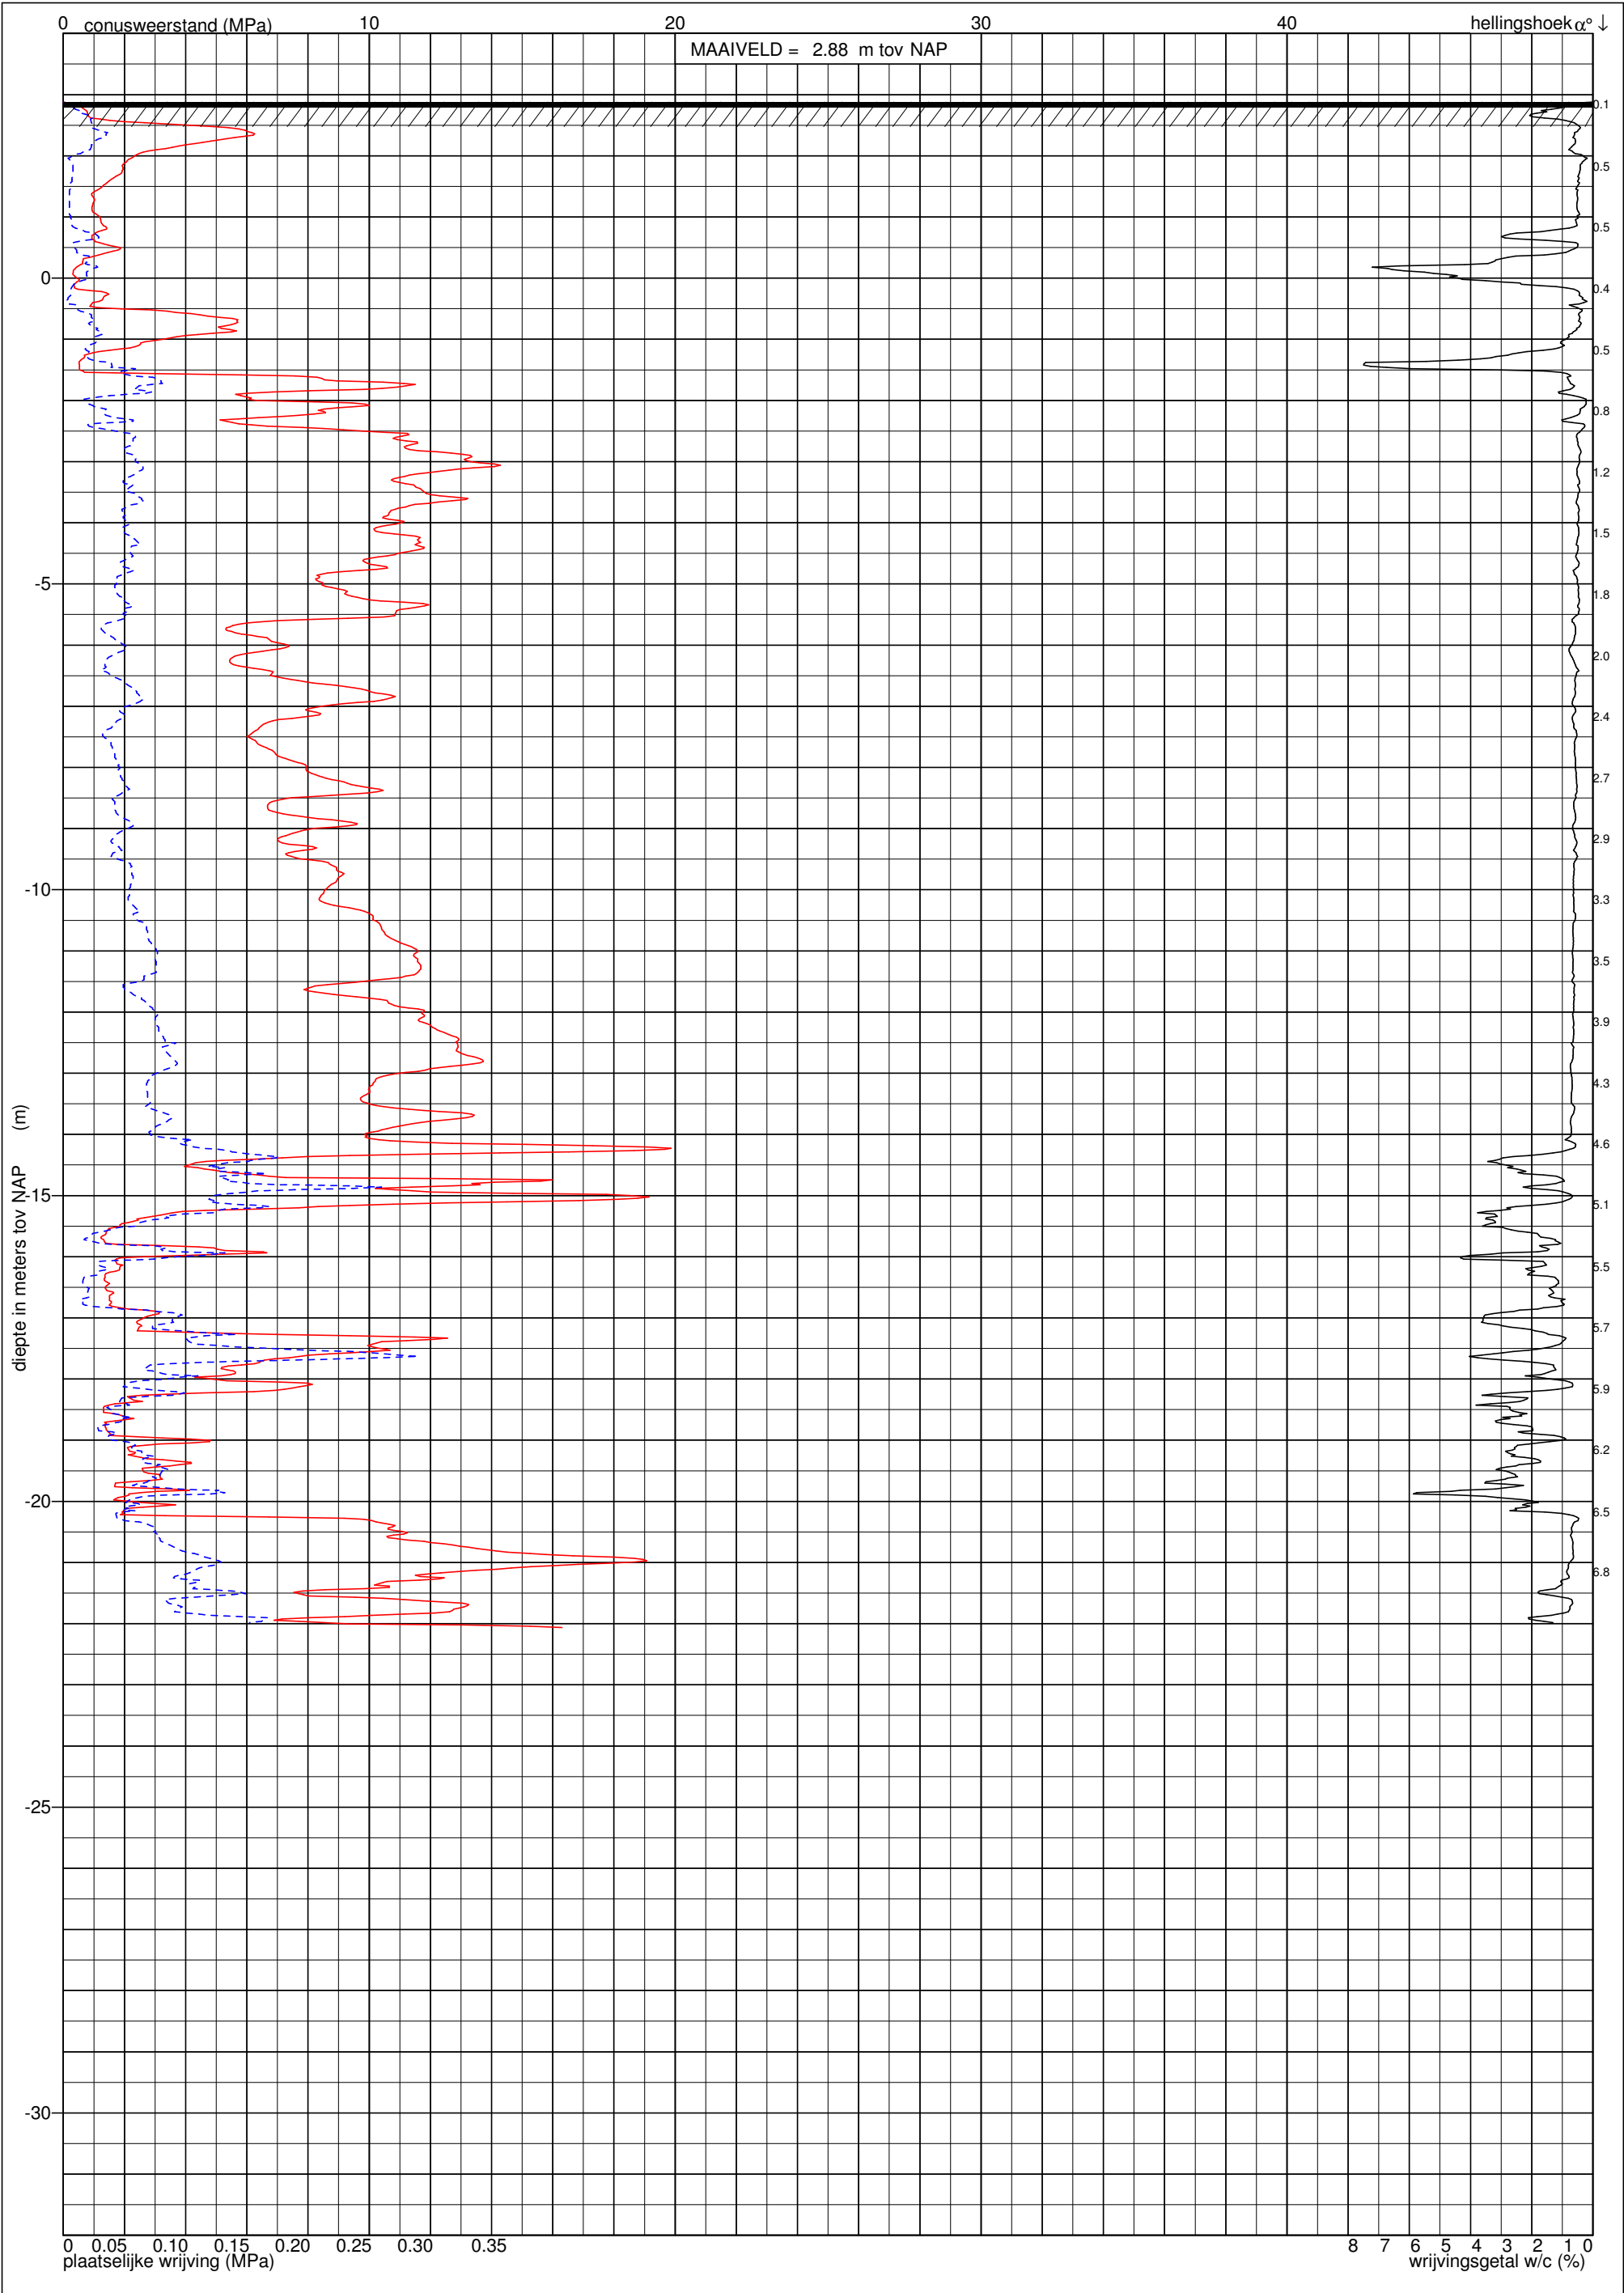


Renovatie Heilig Hartkerk aan de Baronielaan 24 te Breda	TYPE: elektr. volgens NEN 5140 continue sondering	uitv.:Jan mat.:	sondering: 3
	datum: 17-11-2010		opdracht: 03P000162

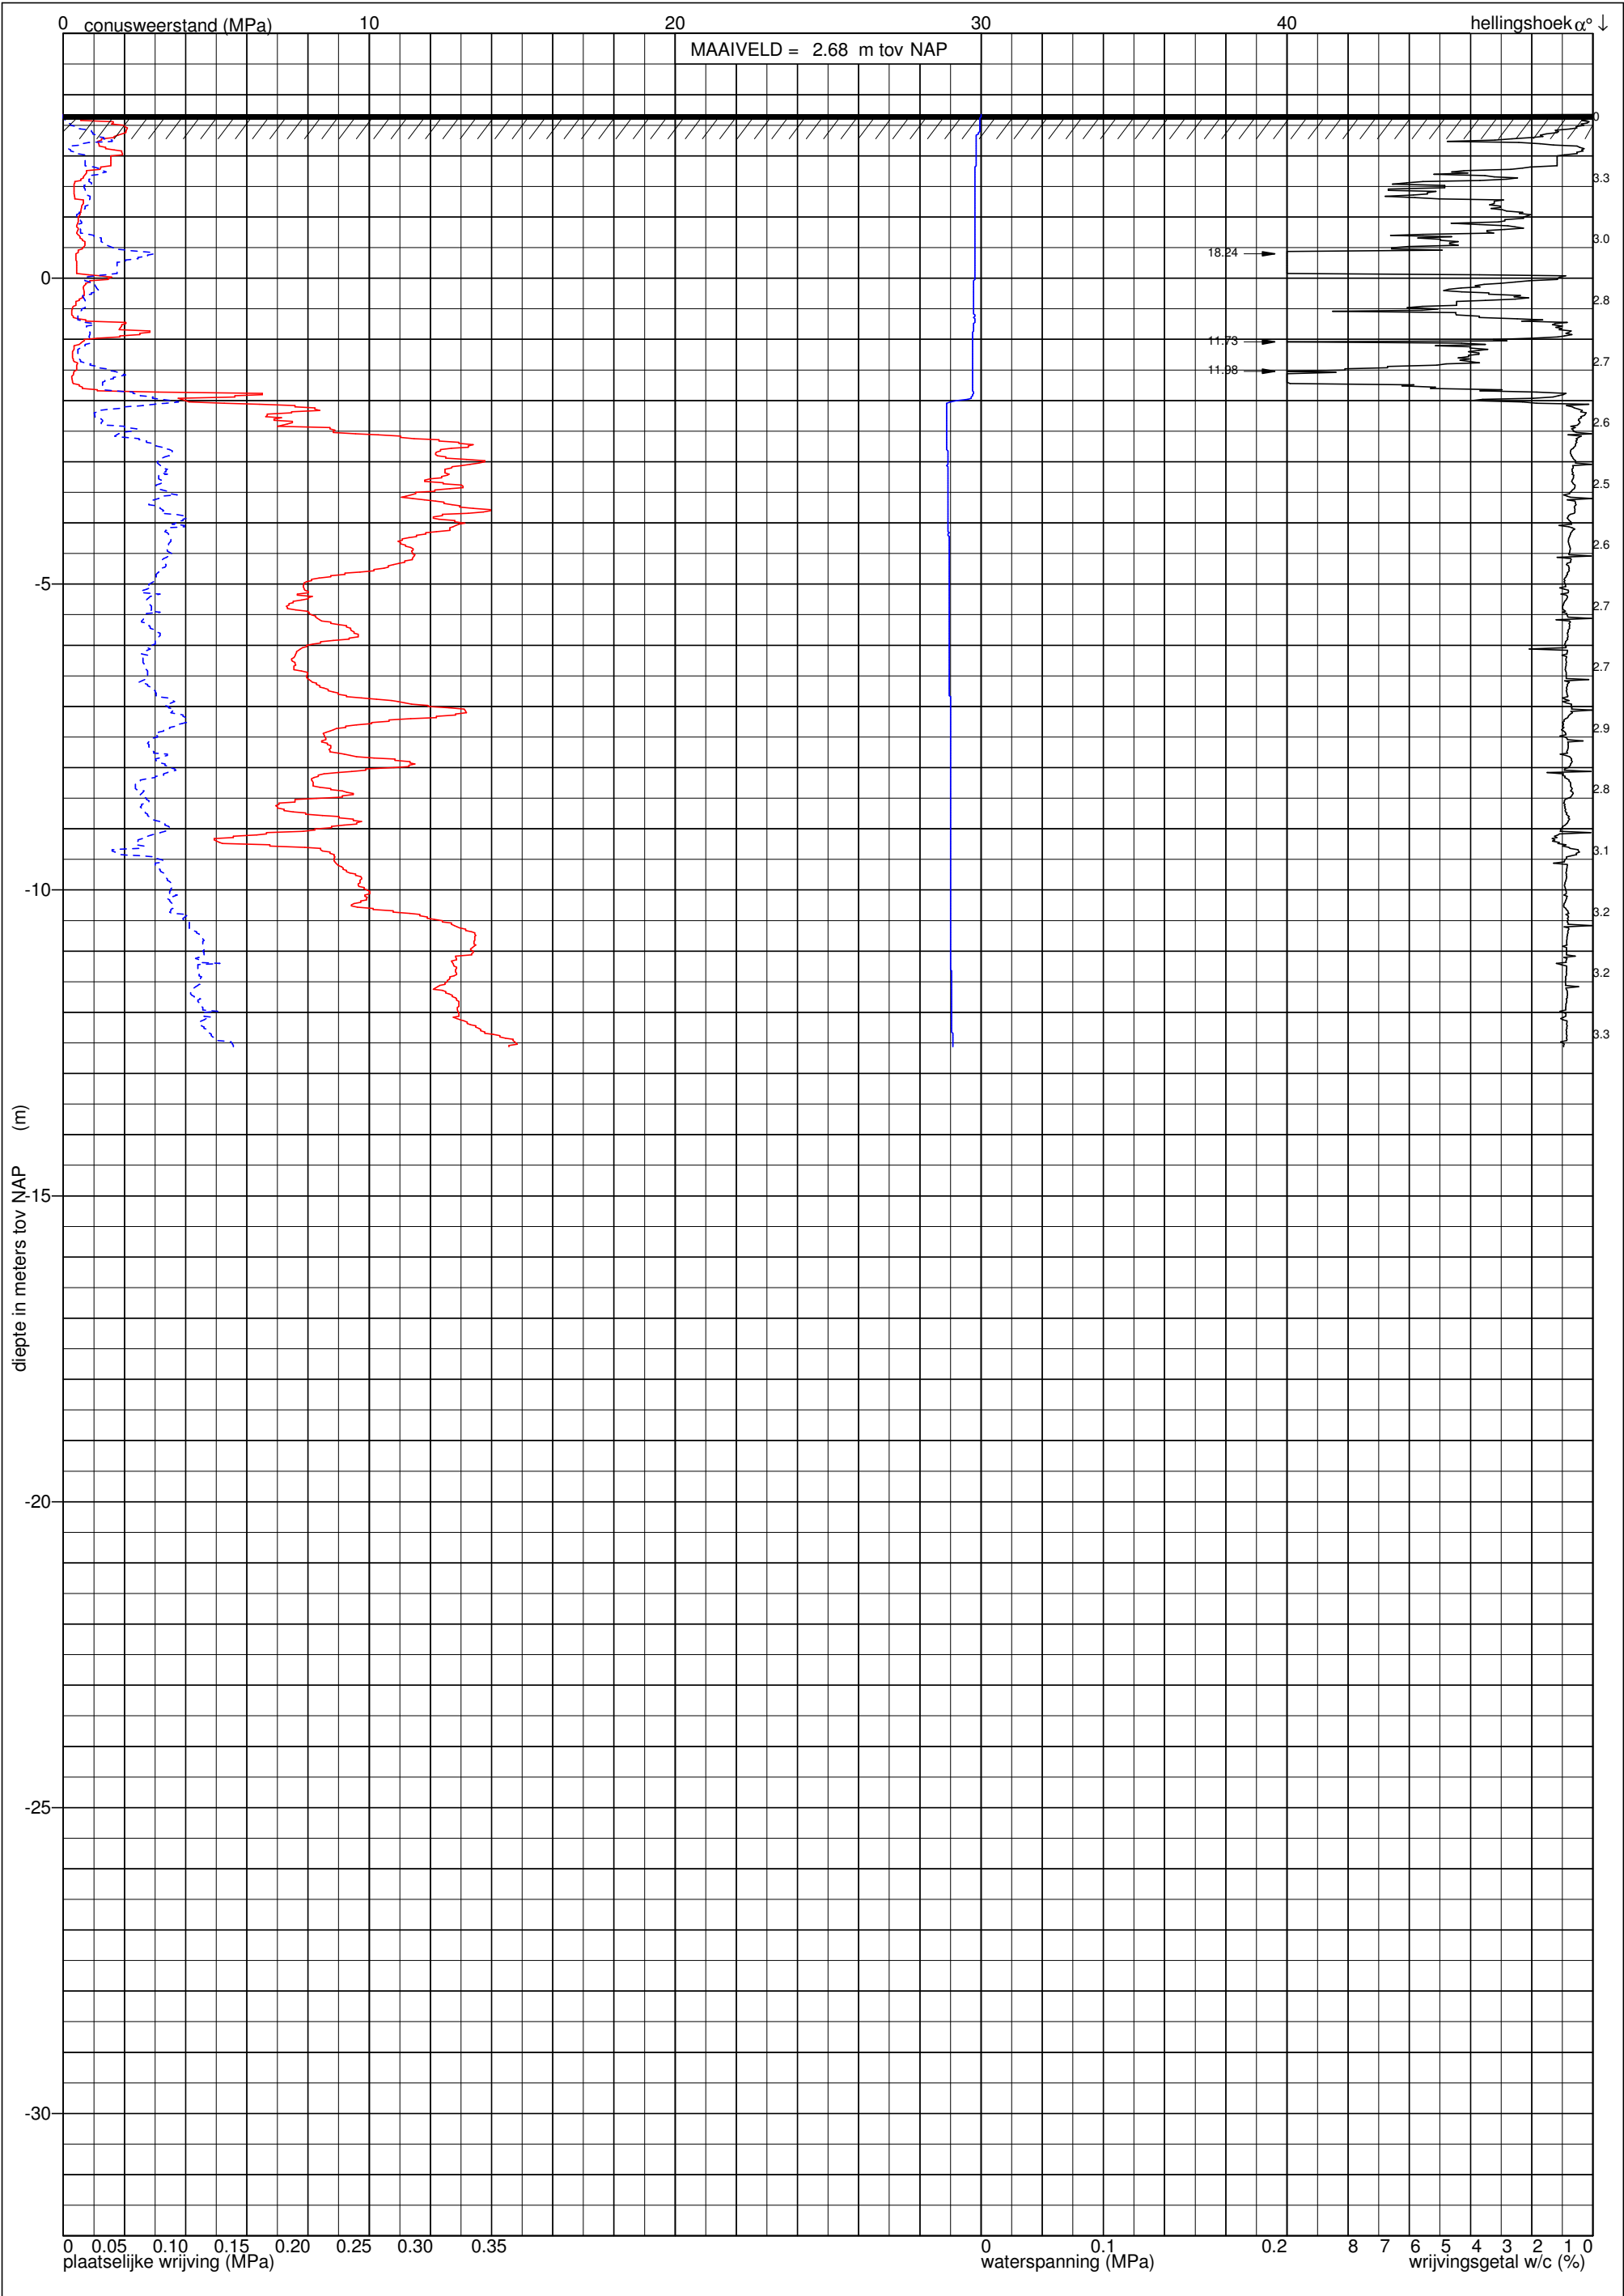


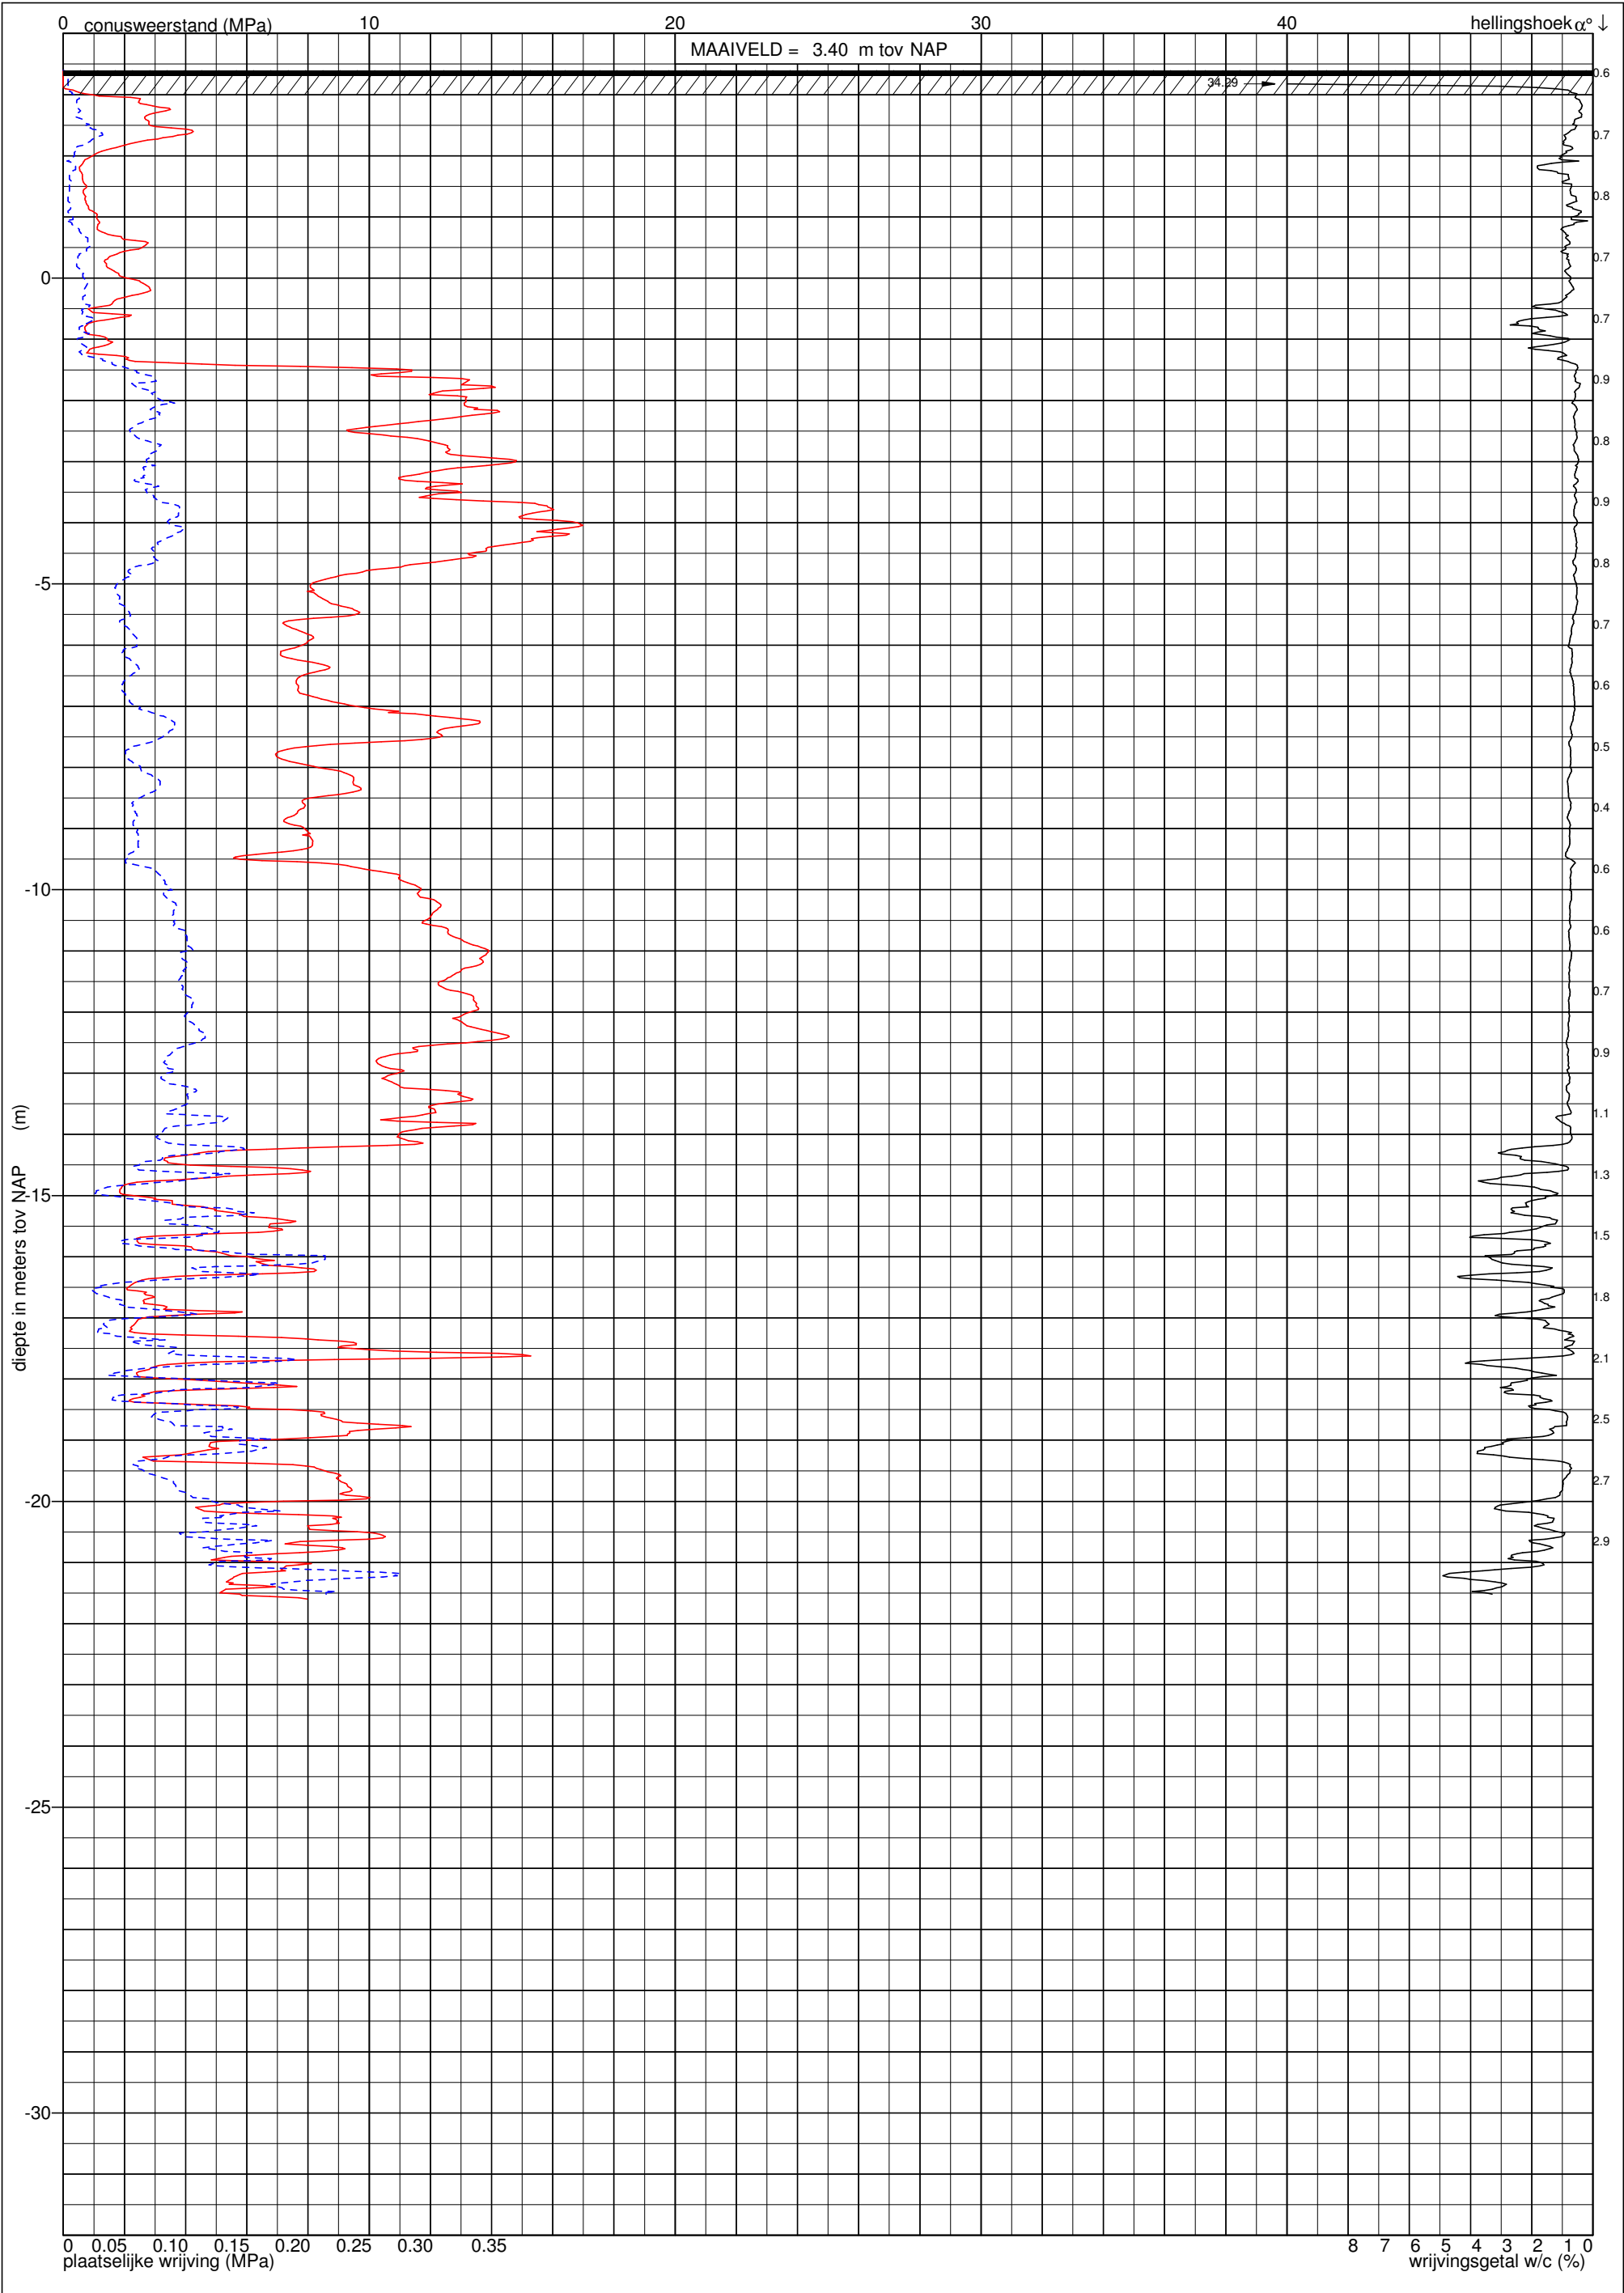

Renovatie Heilig Hartkerk aan de Baronielaan 24 te Breda	TYPE: elektr. volgens NEN 5140 continue sondering	uitv.:Jan	sondering: 5
		mat.:	
INPIJN-BLOKPOEL Ingenieursbureau	datum: 19-11-2010		opdracht: 03P000162

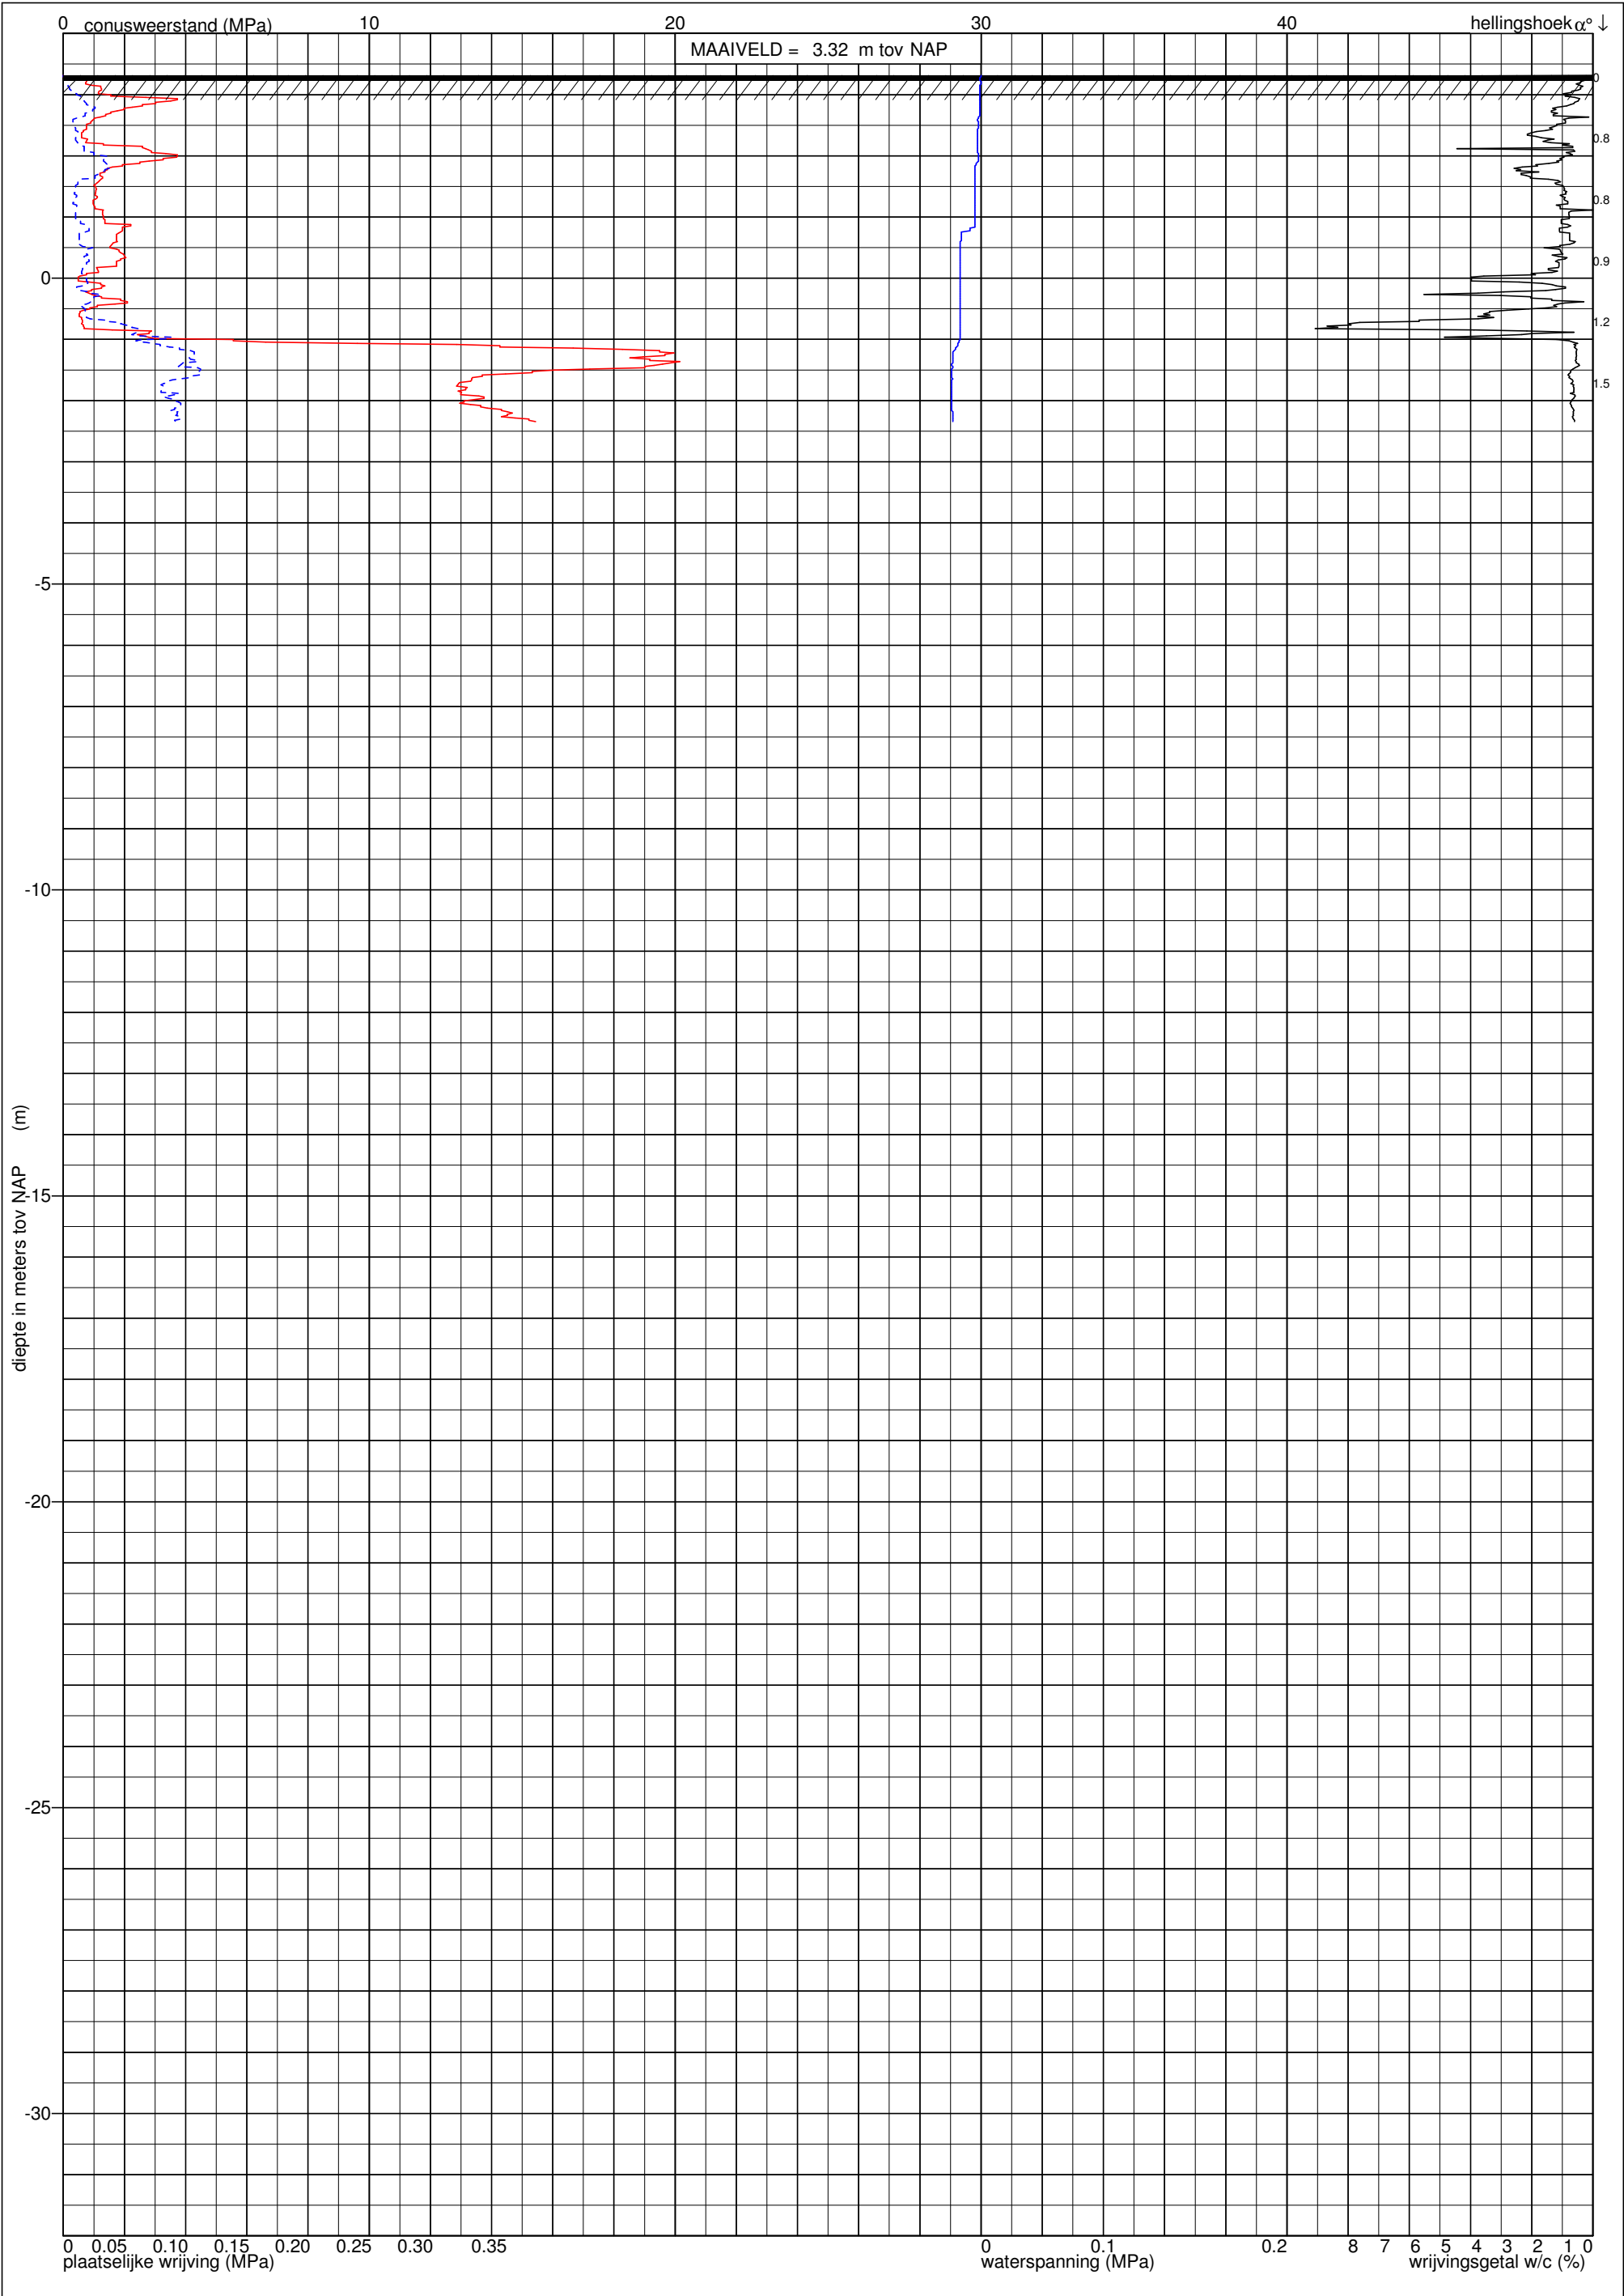

Renovatie Heilig Hartkerk aan de Baronielaan 24 te Breda	TYPE: elektr. volgens NEN 5140 continue sondering	uitv.:	sondering: 6
		mat.:	
INPIJN-BLOKPOEL Ingenieursbureau	datum: 1-10-1999		opdracht: 03P000162

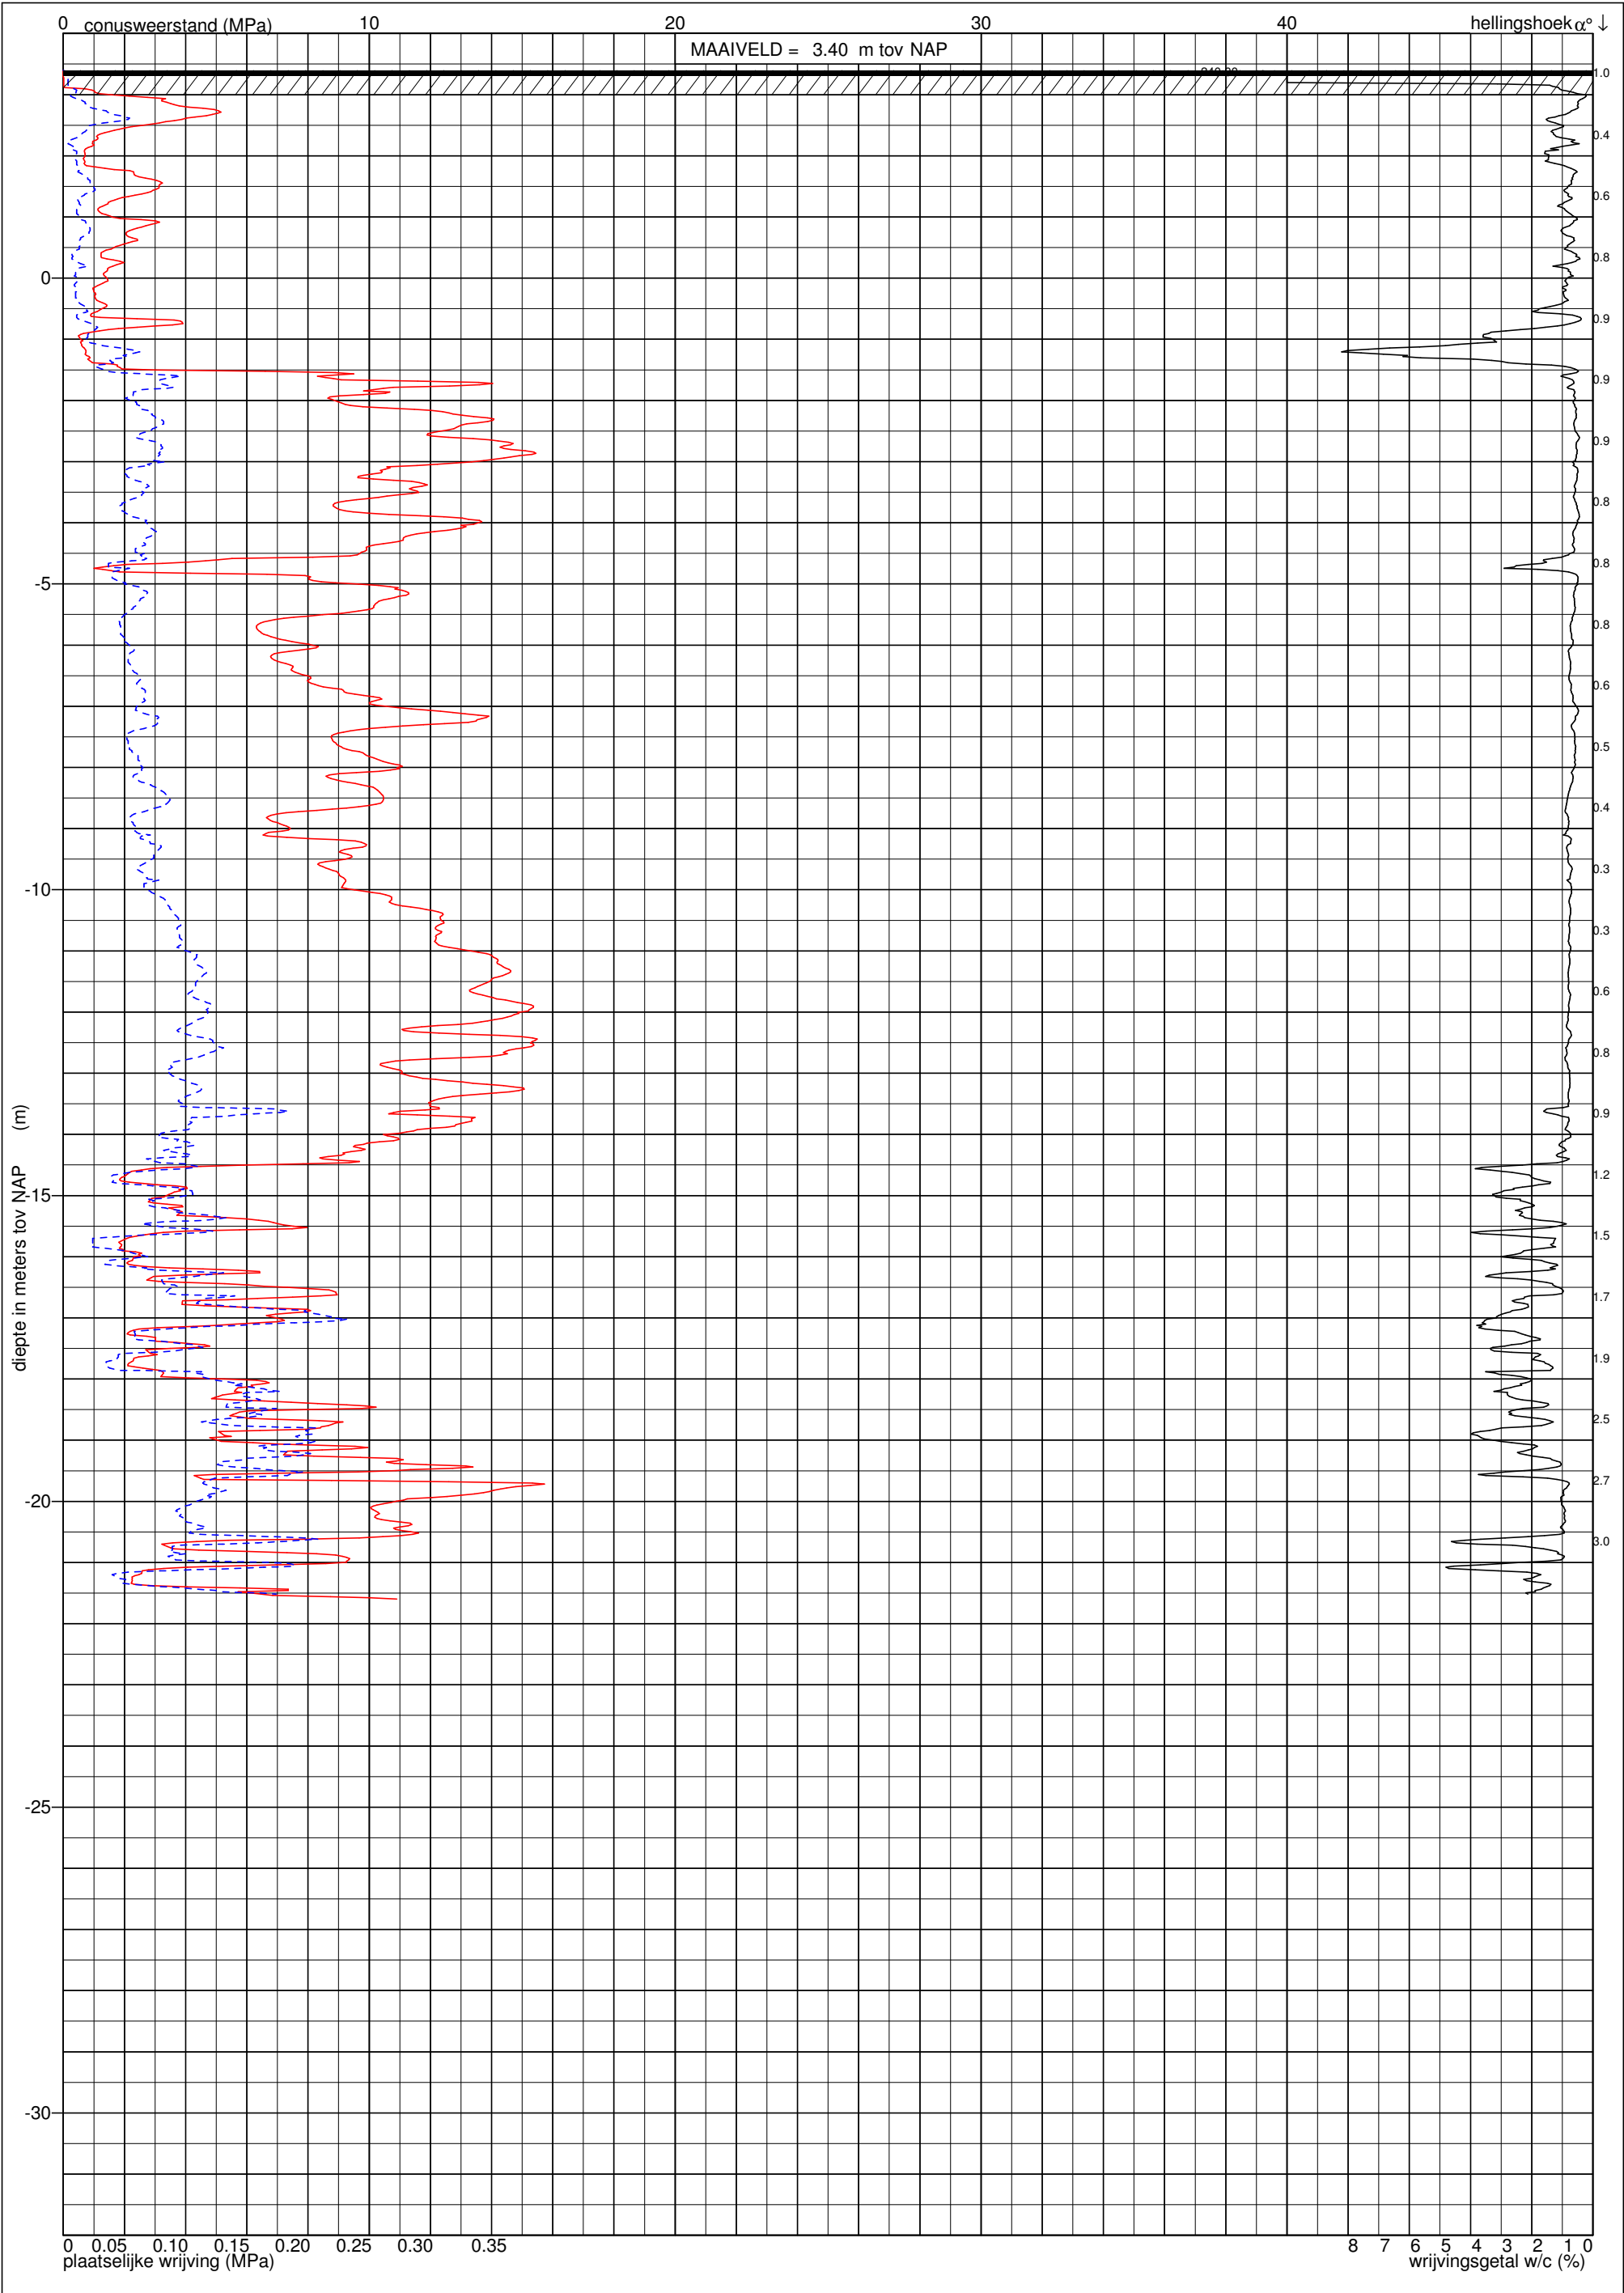

Renovatie Heilig Hartkerk aan de Baronielaan 24 te Breda	TYPE: elektr. volgens NEN 5140 continue sondering	uitv.:Jan	sondering: 7
		mat.:	
INPIJN-BLOKPOEL Ingenieursbureau	datum: 19-11-2010		opdracht: 03P000162