




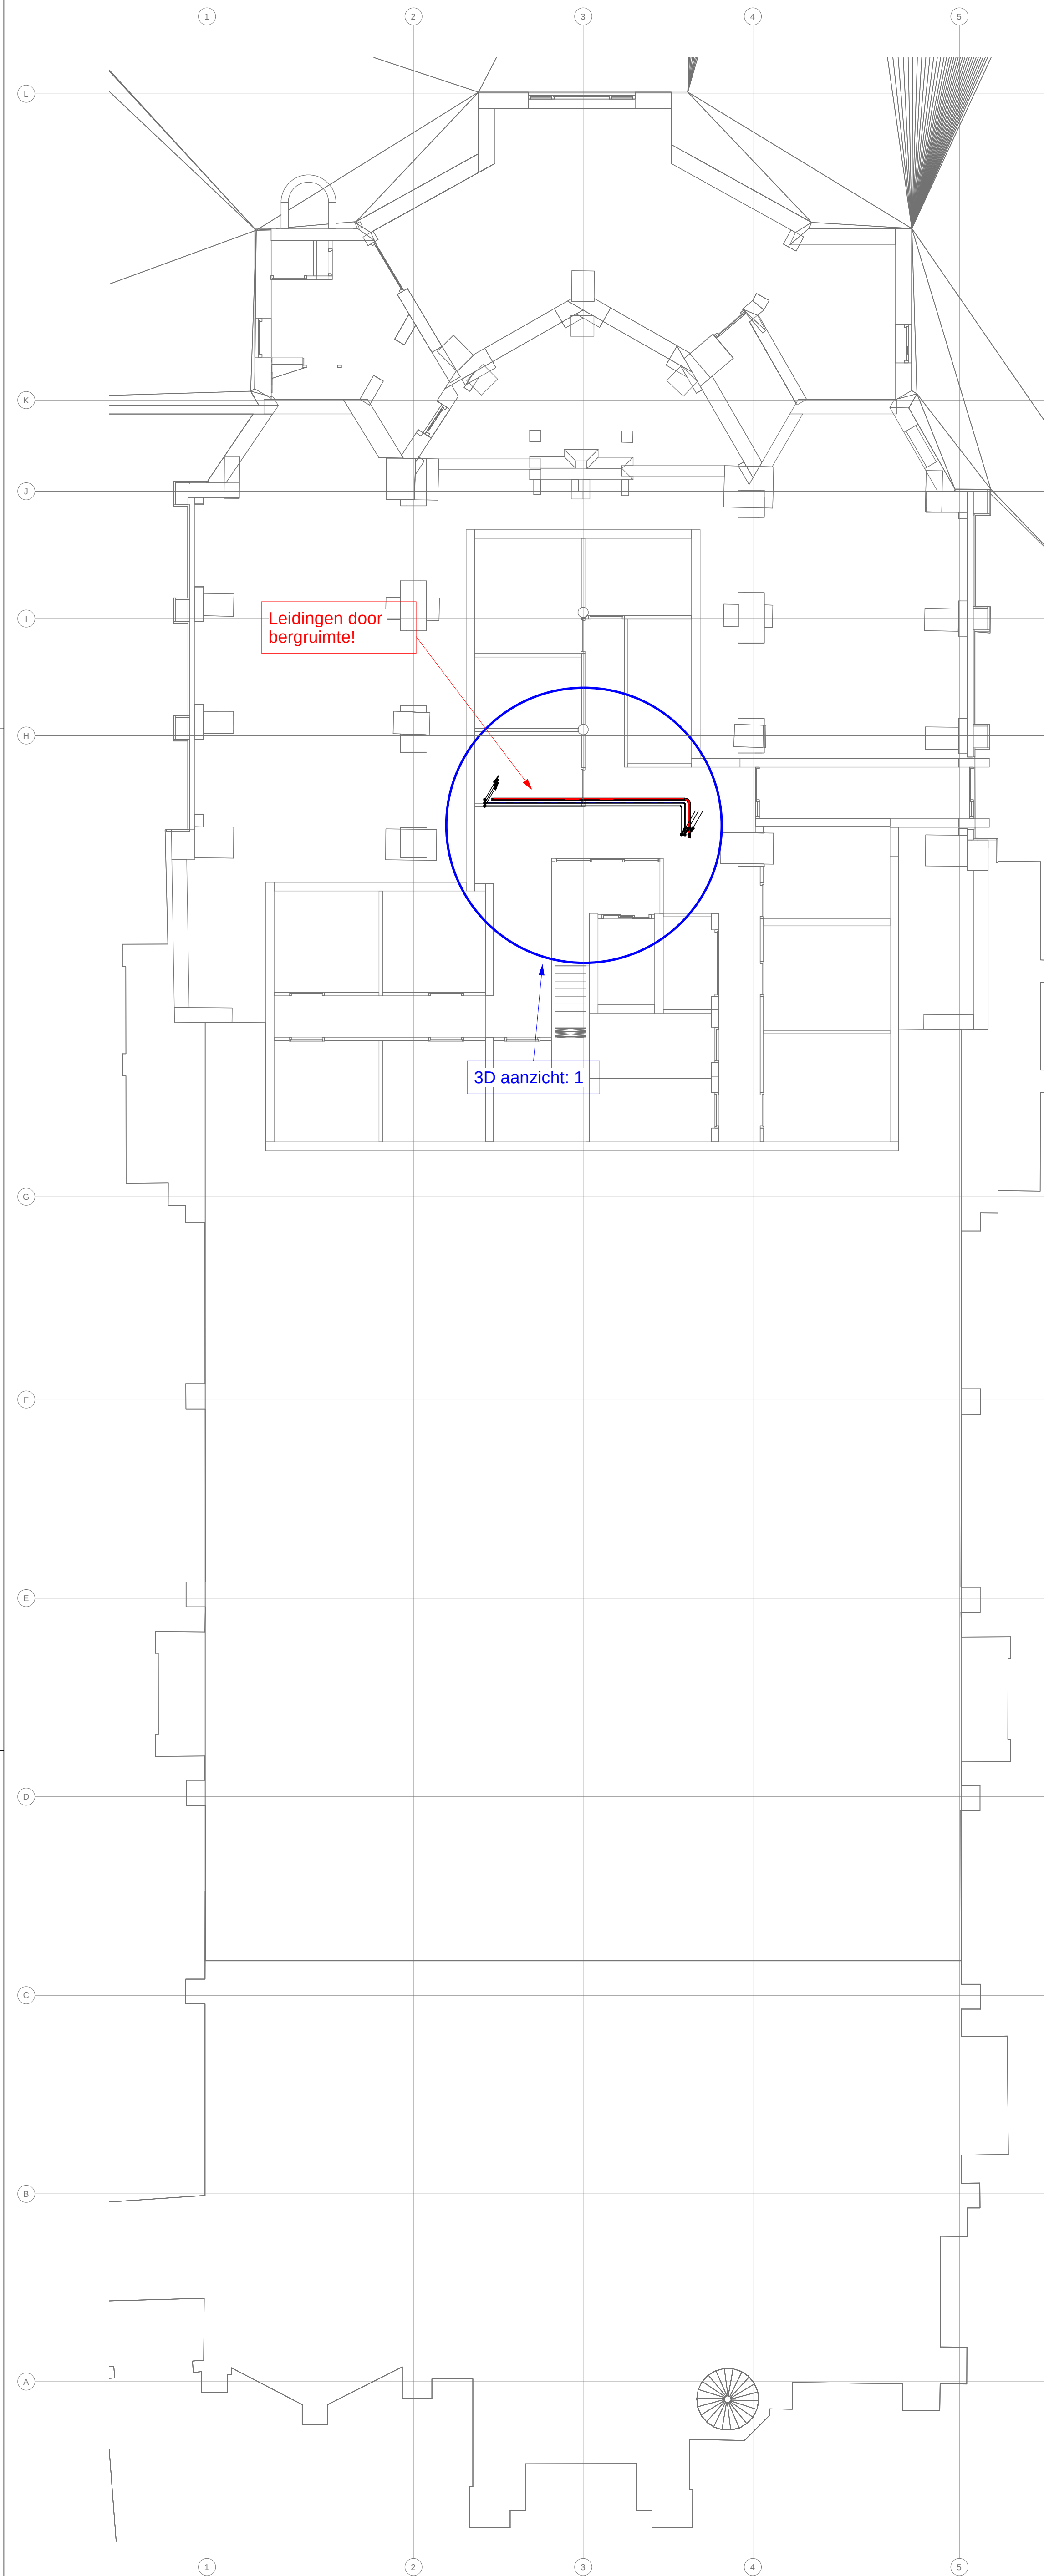

Souterrain

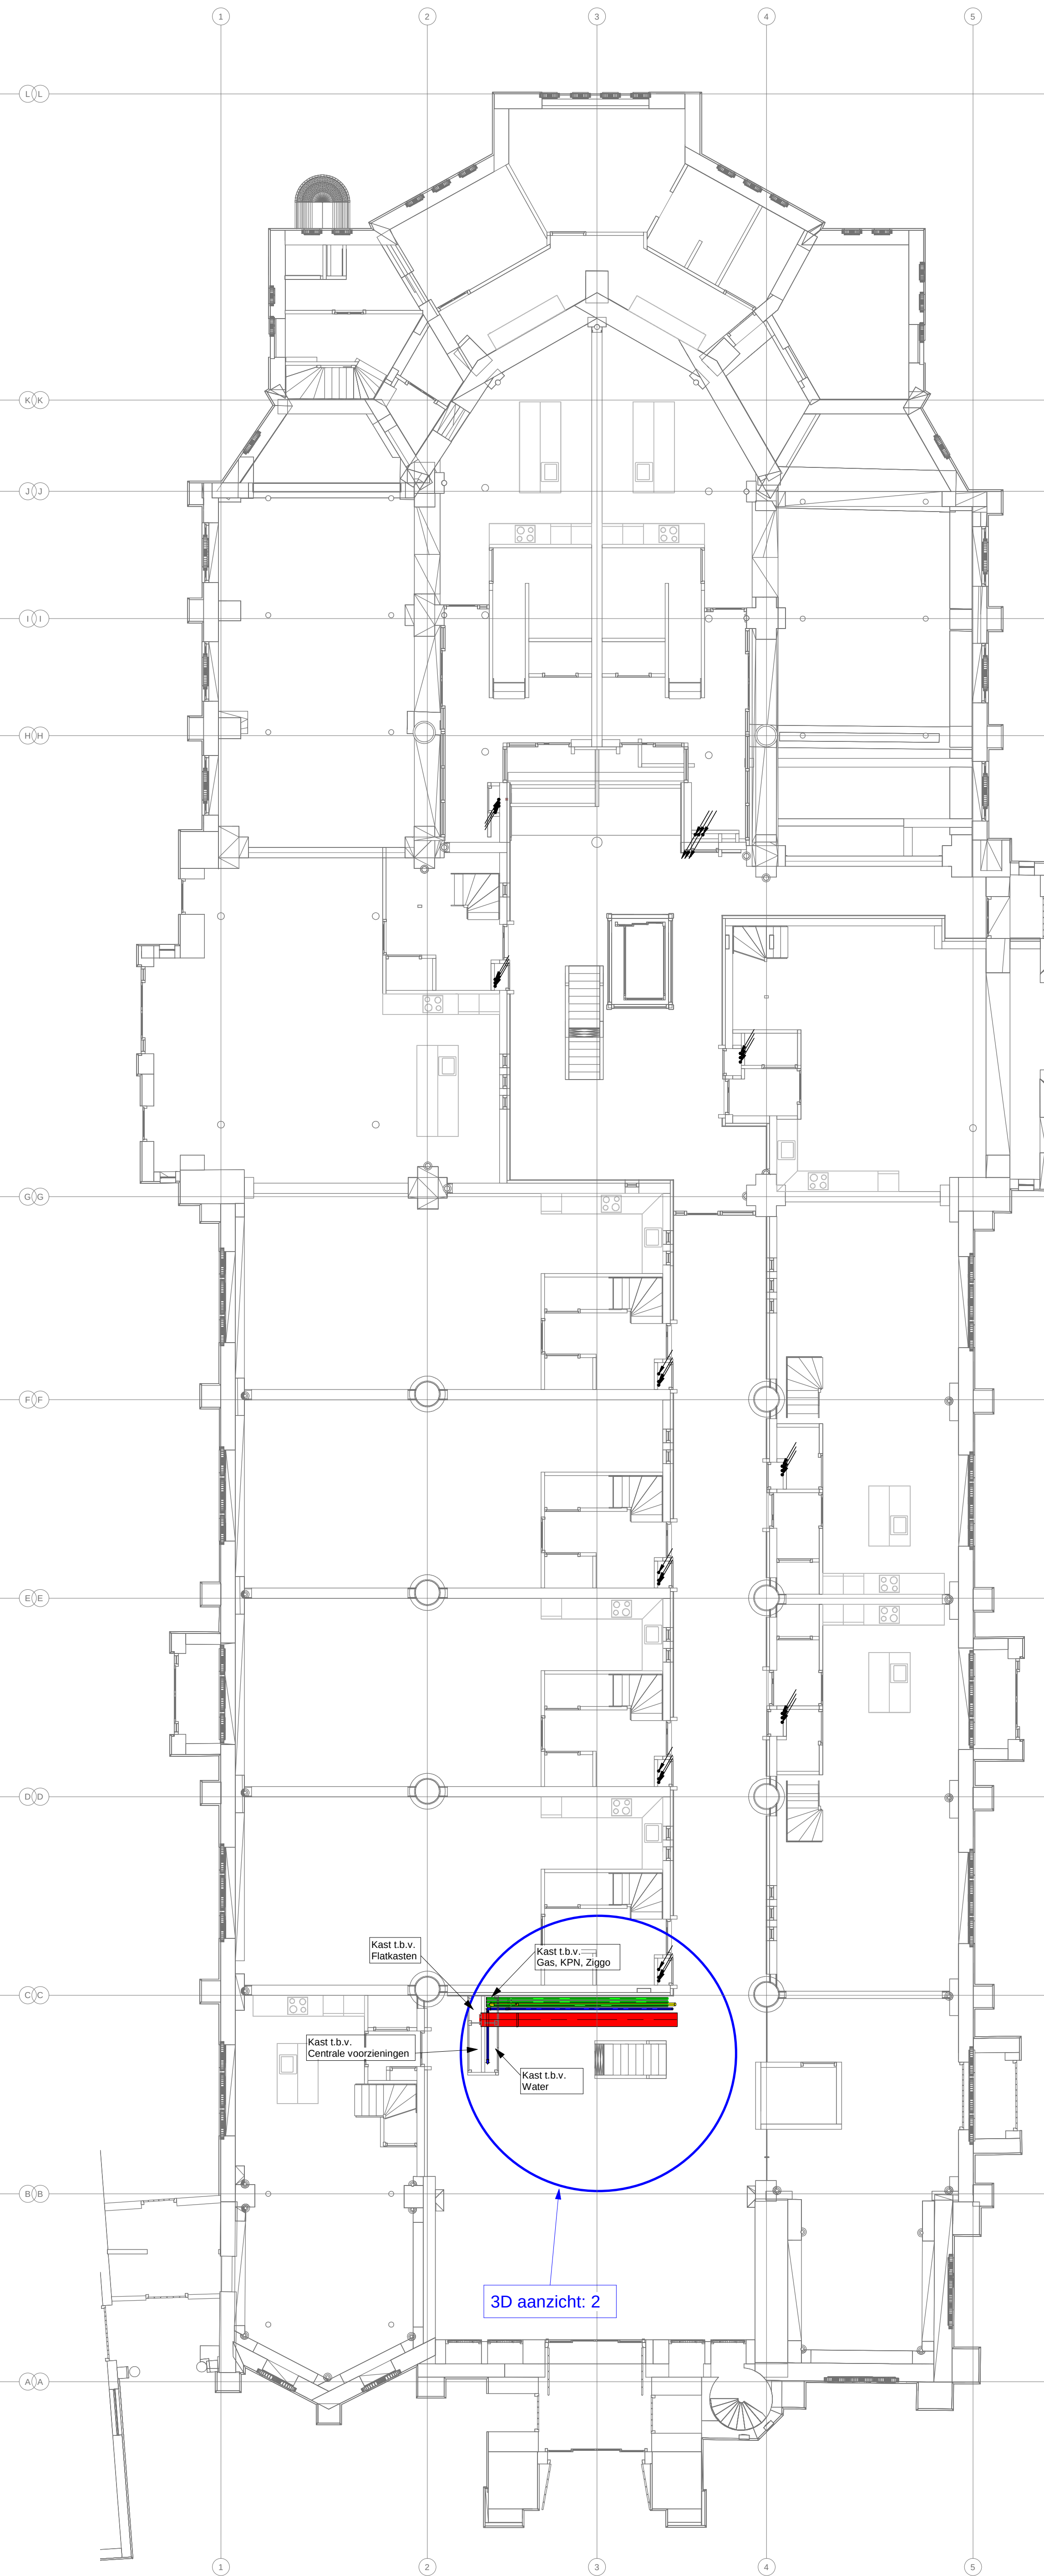

Begane grond

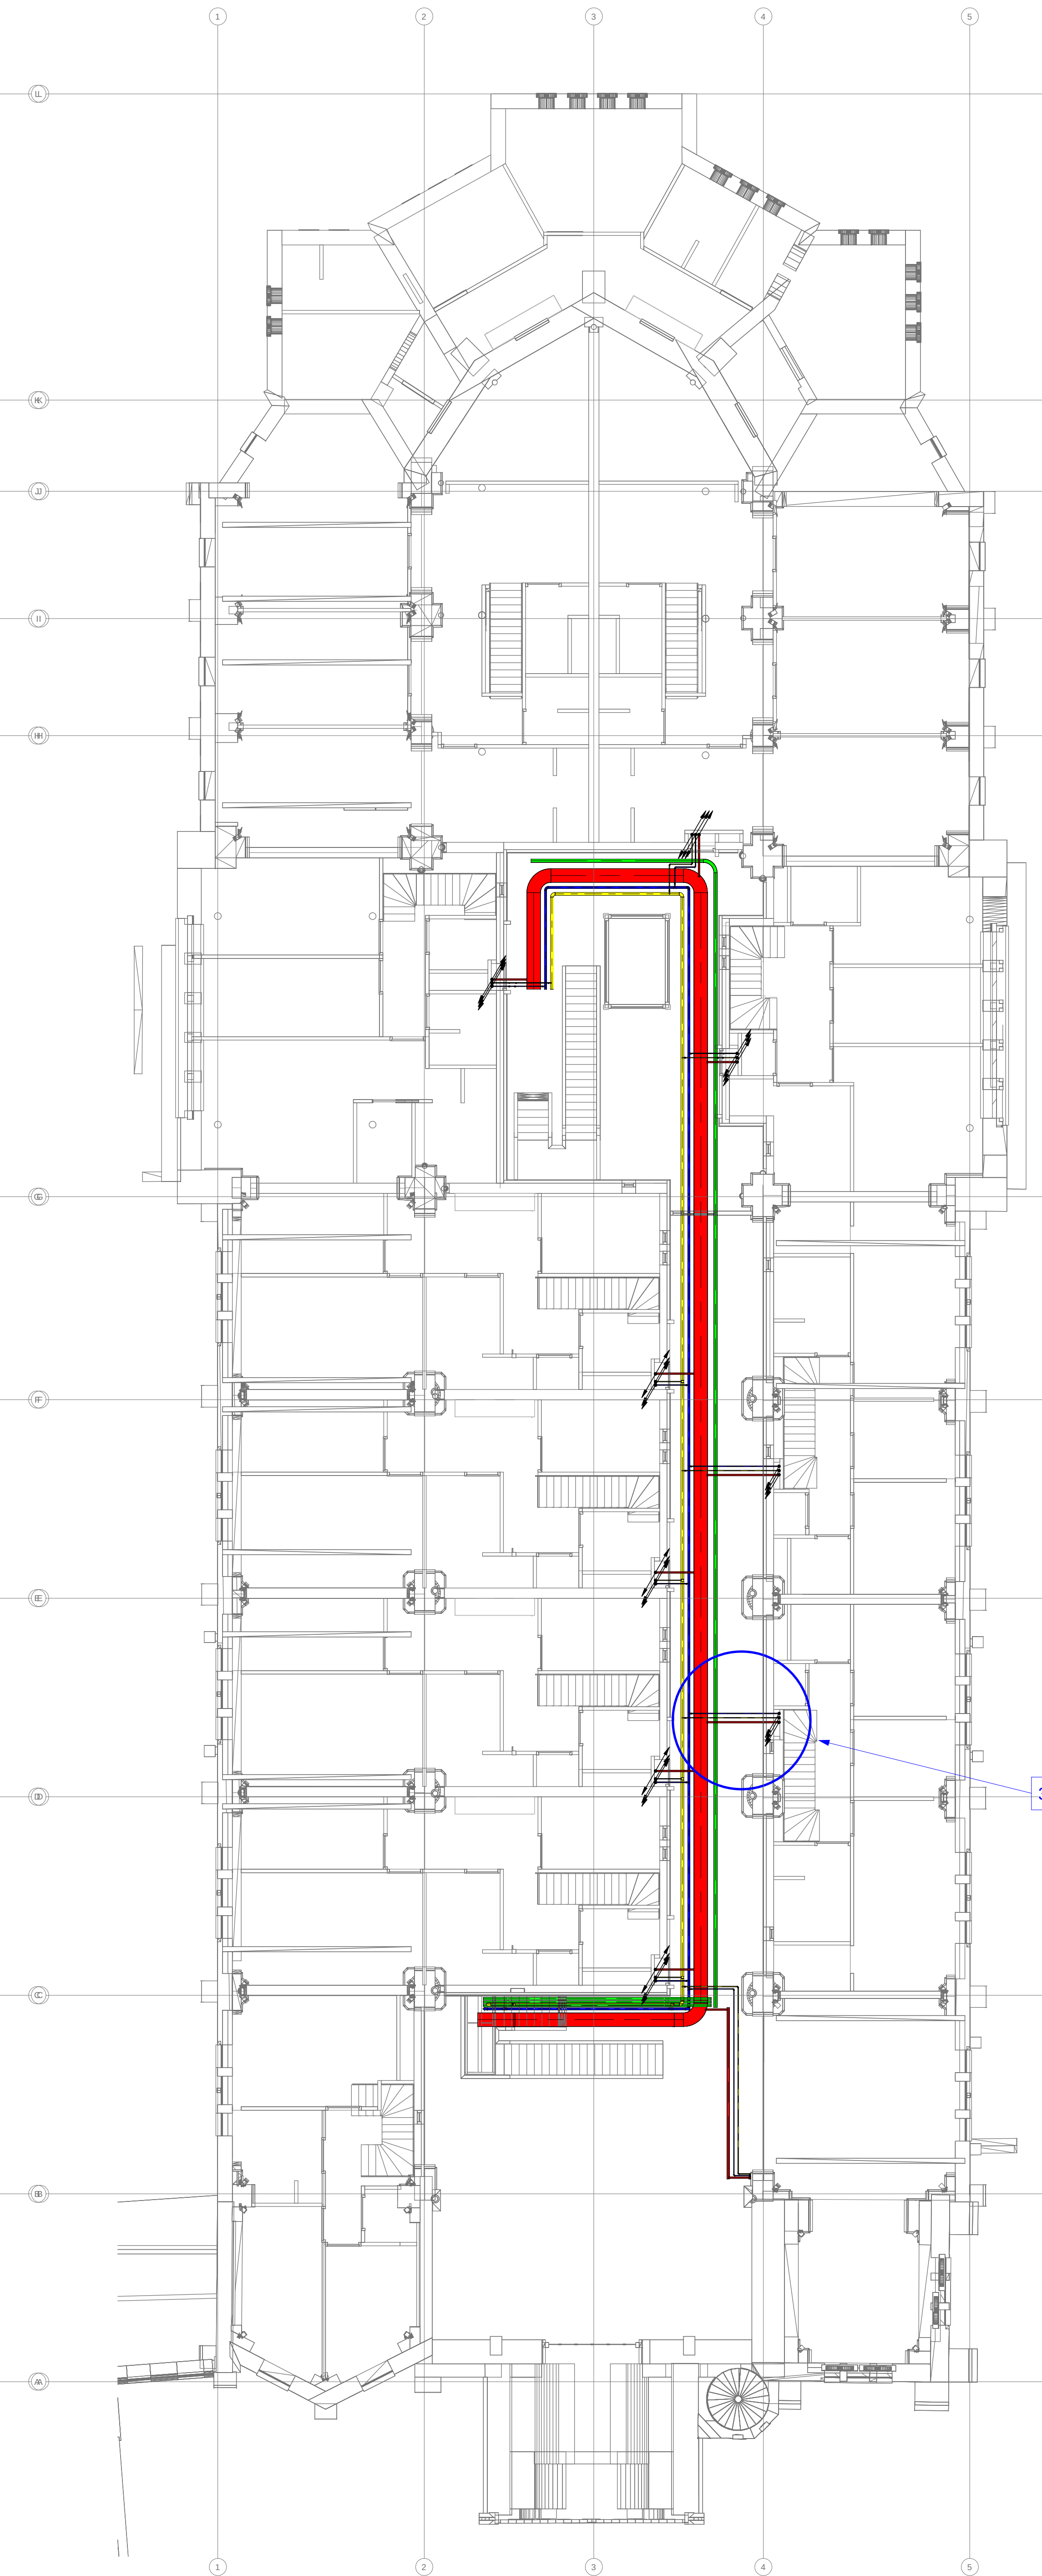


1e verdieping


RENVOOI:

- Elektra, KPN, Ziggo
- Water
- Gas
- E-installaties (E-instalateur)


Leiding naar beneden
Leiding van boven
Leiding van beneden
Leiding naar boven

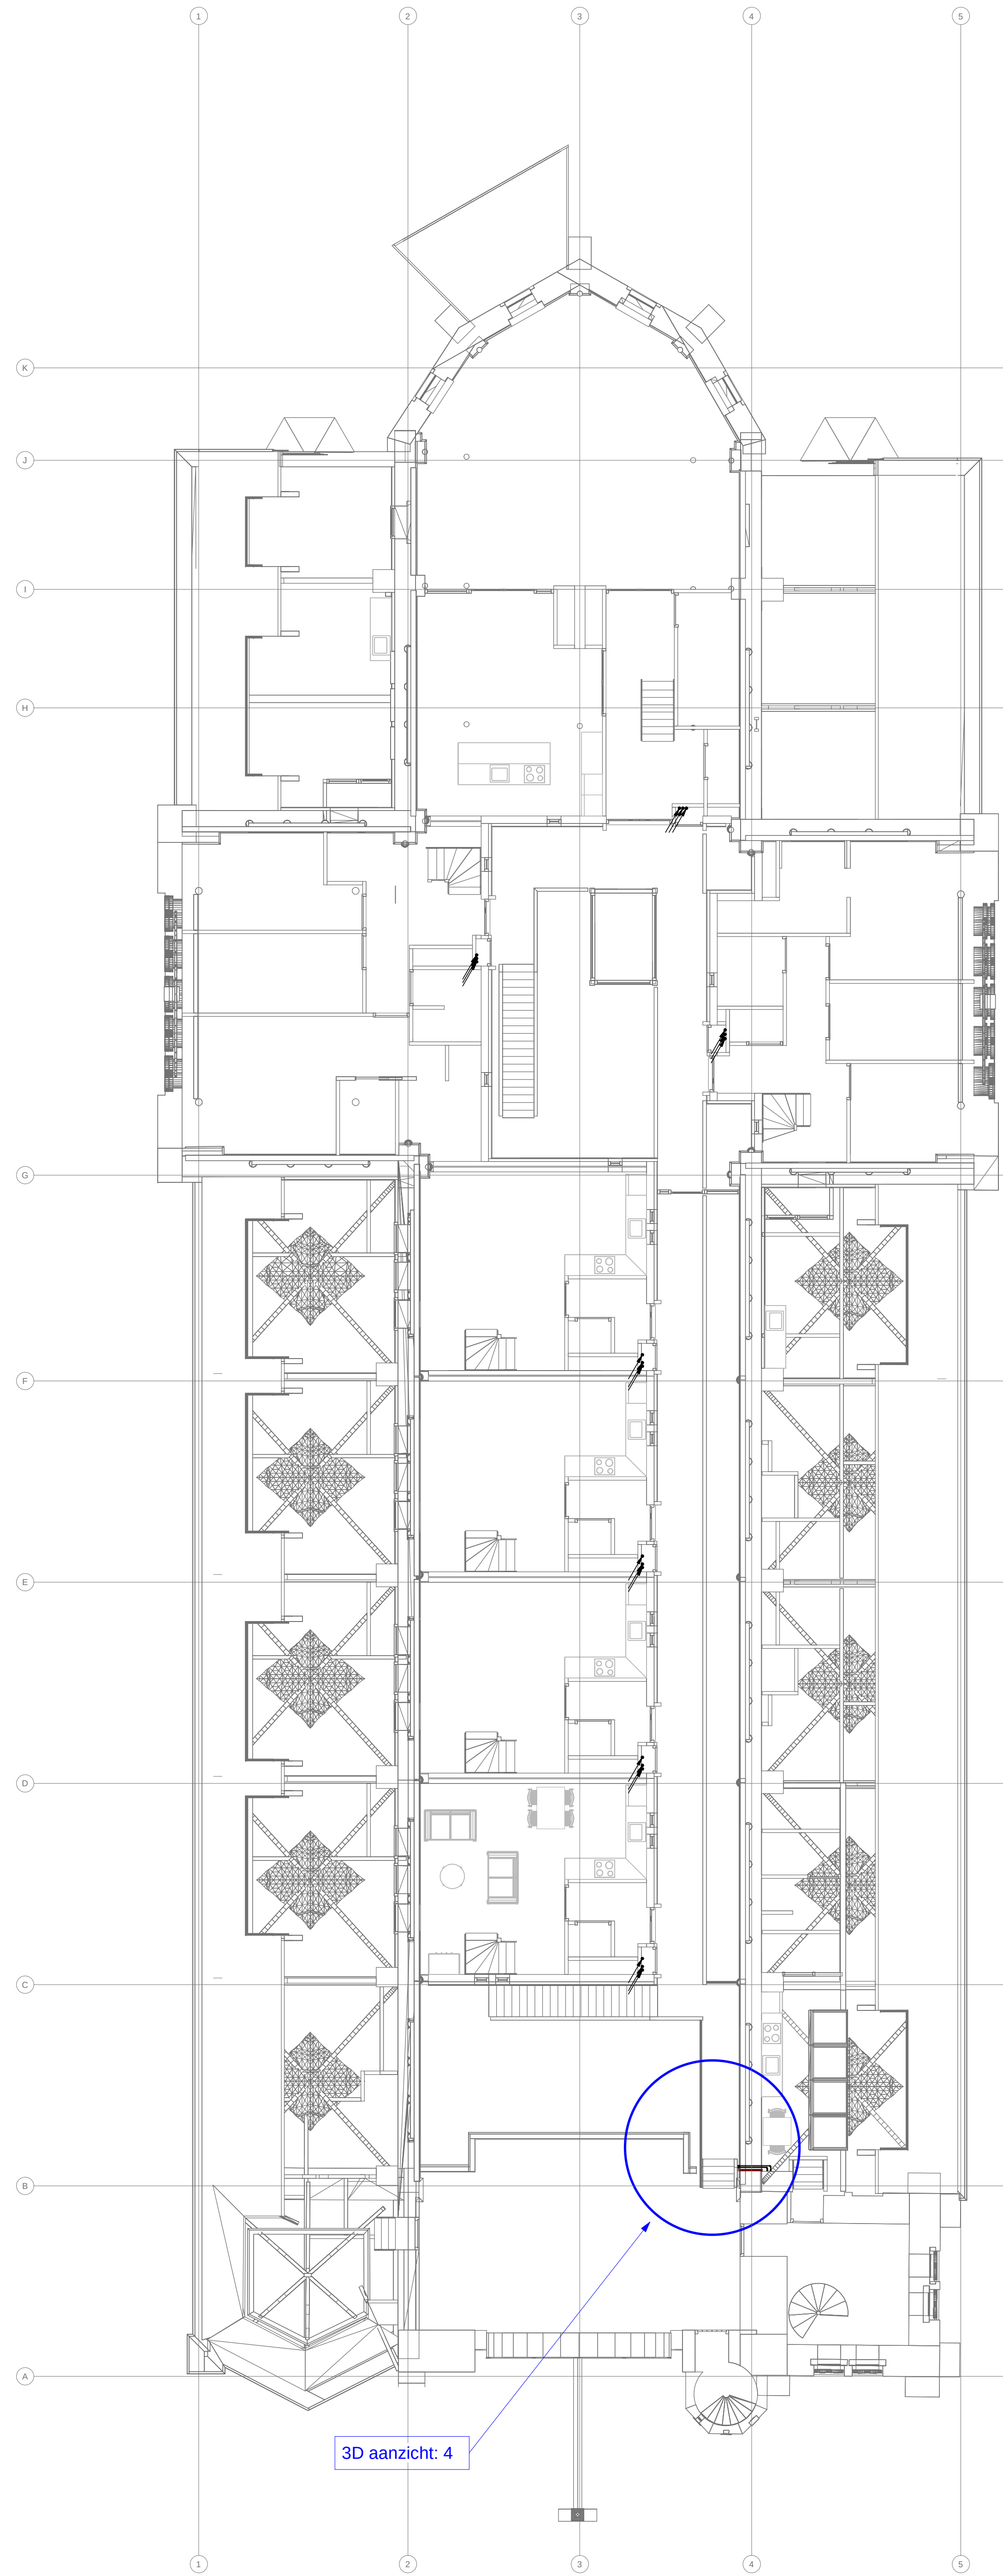


2e verdieping

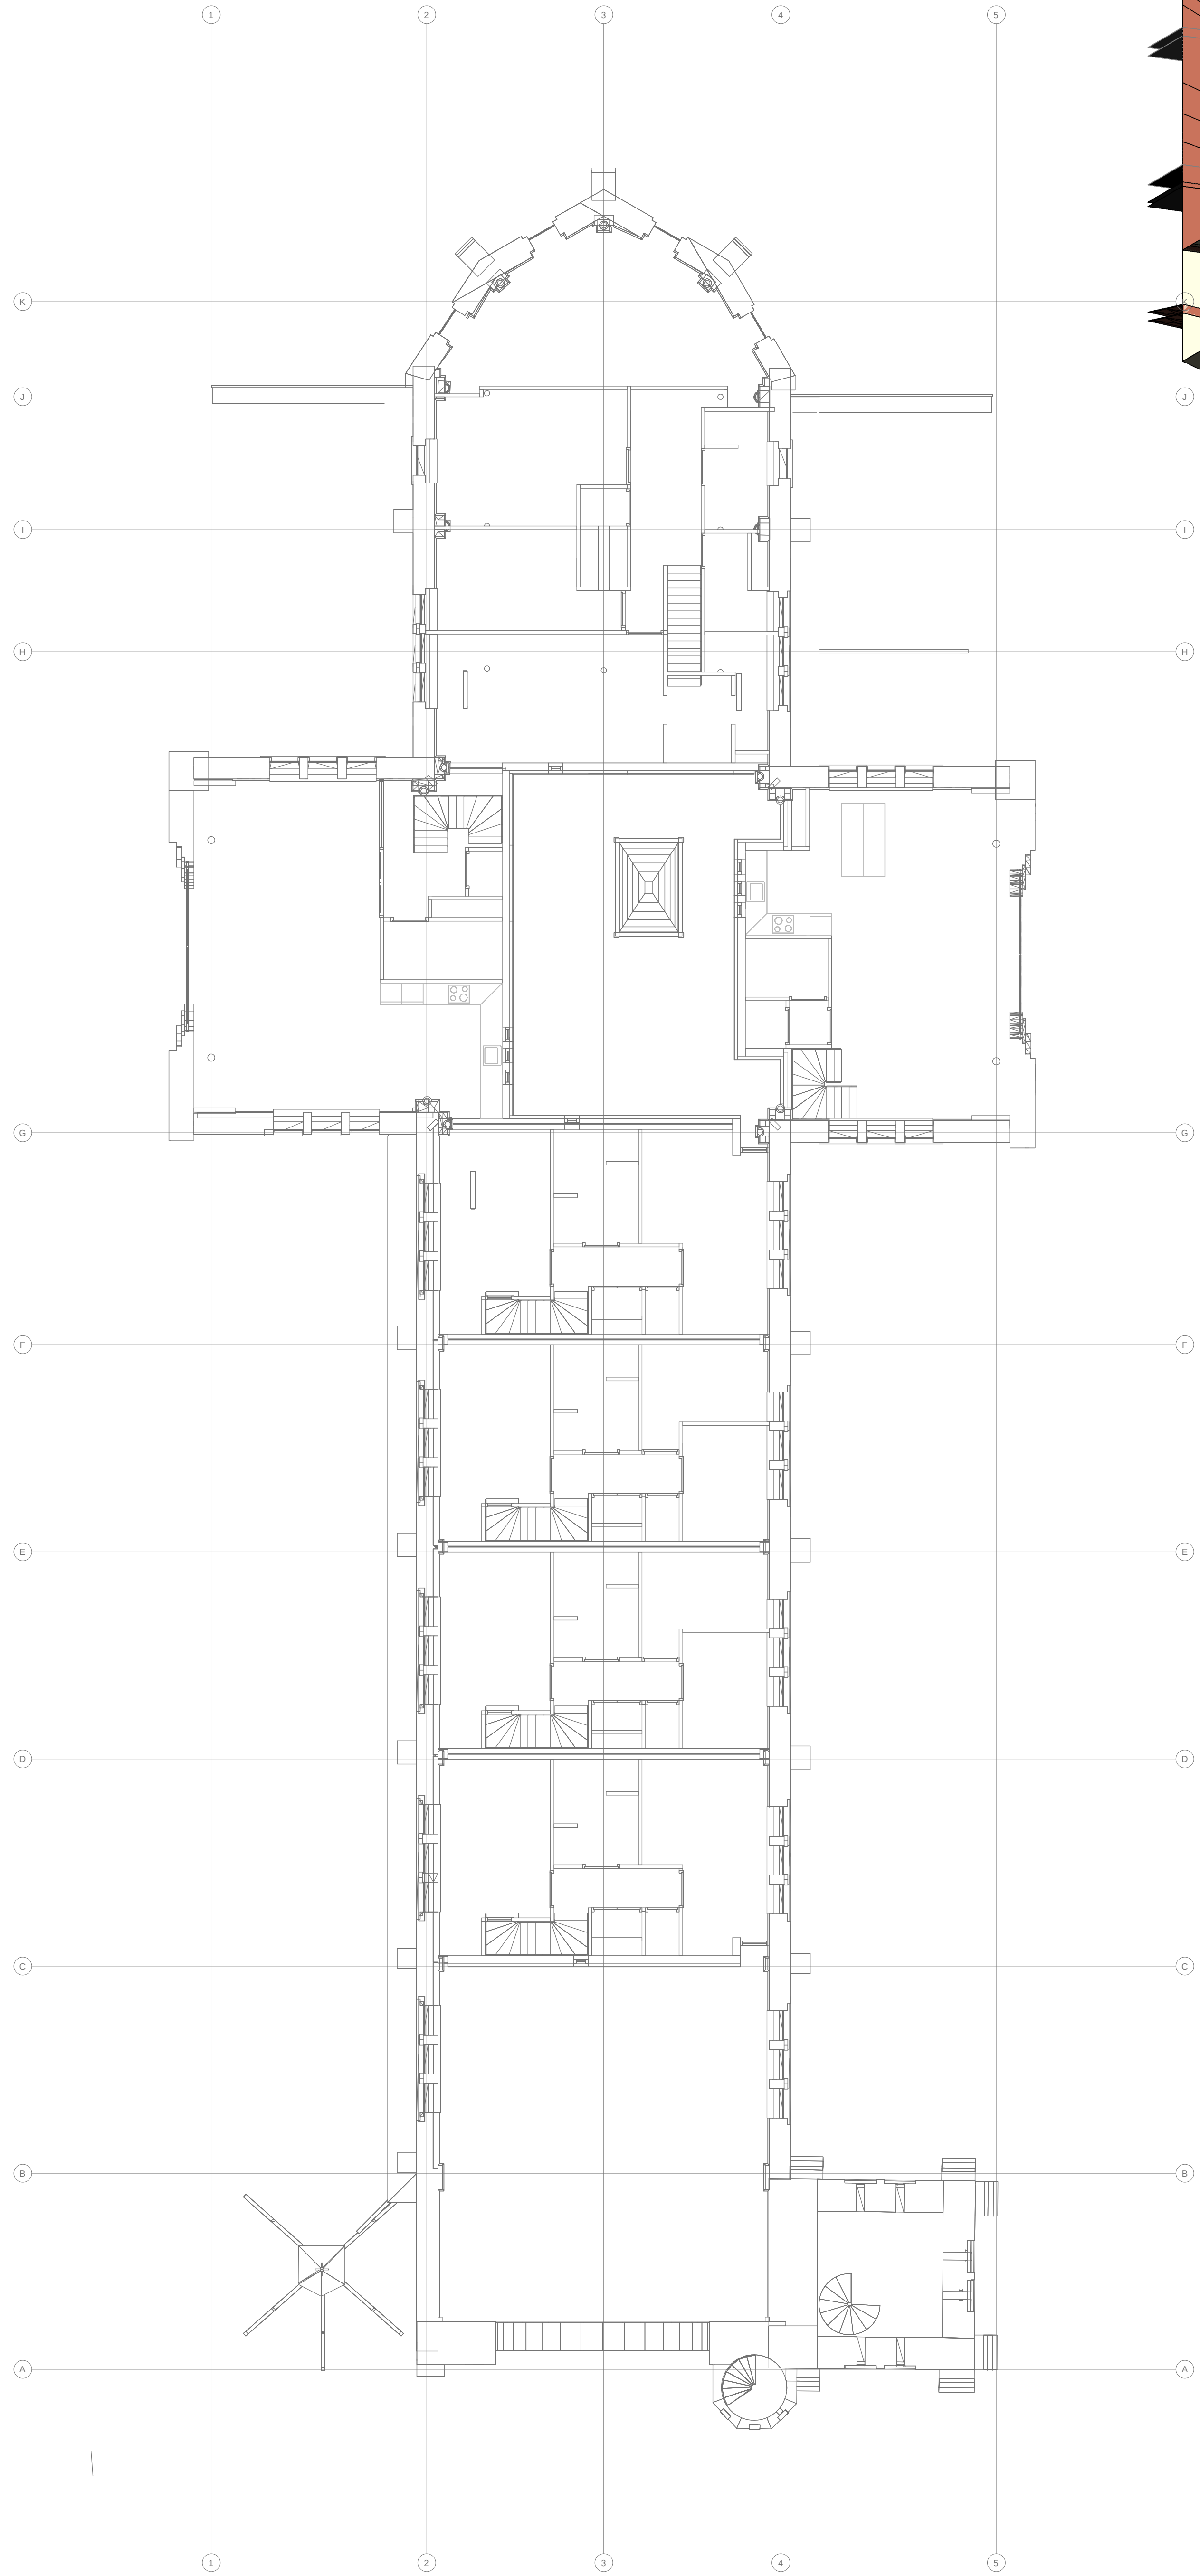


3e verdieping

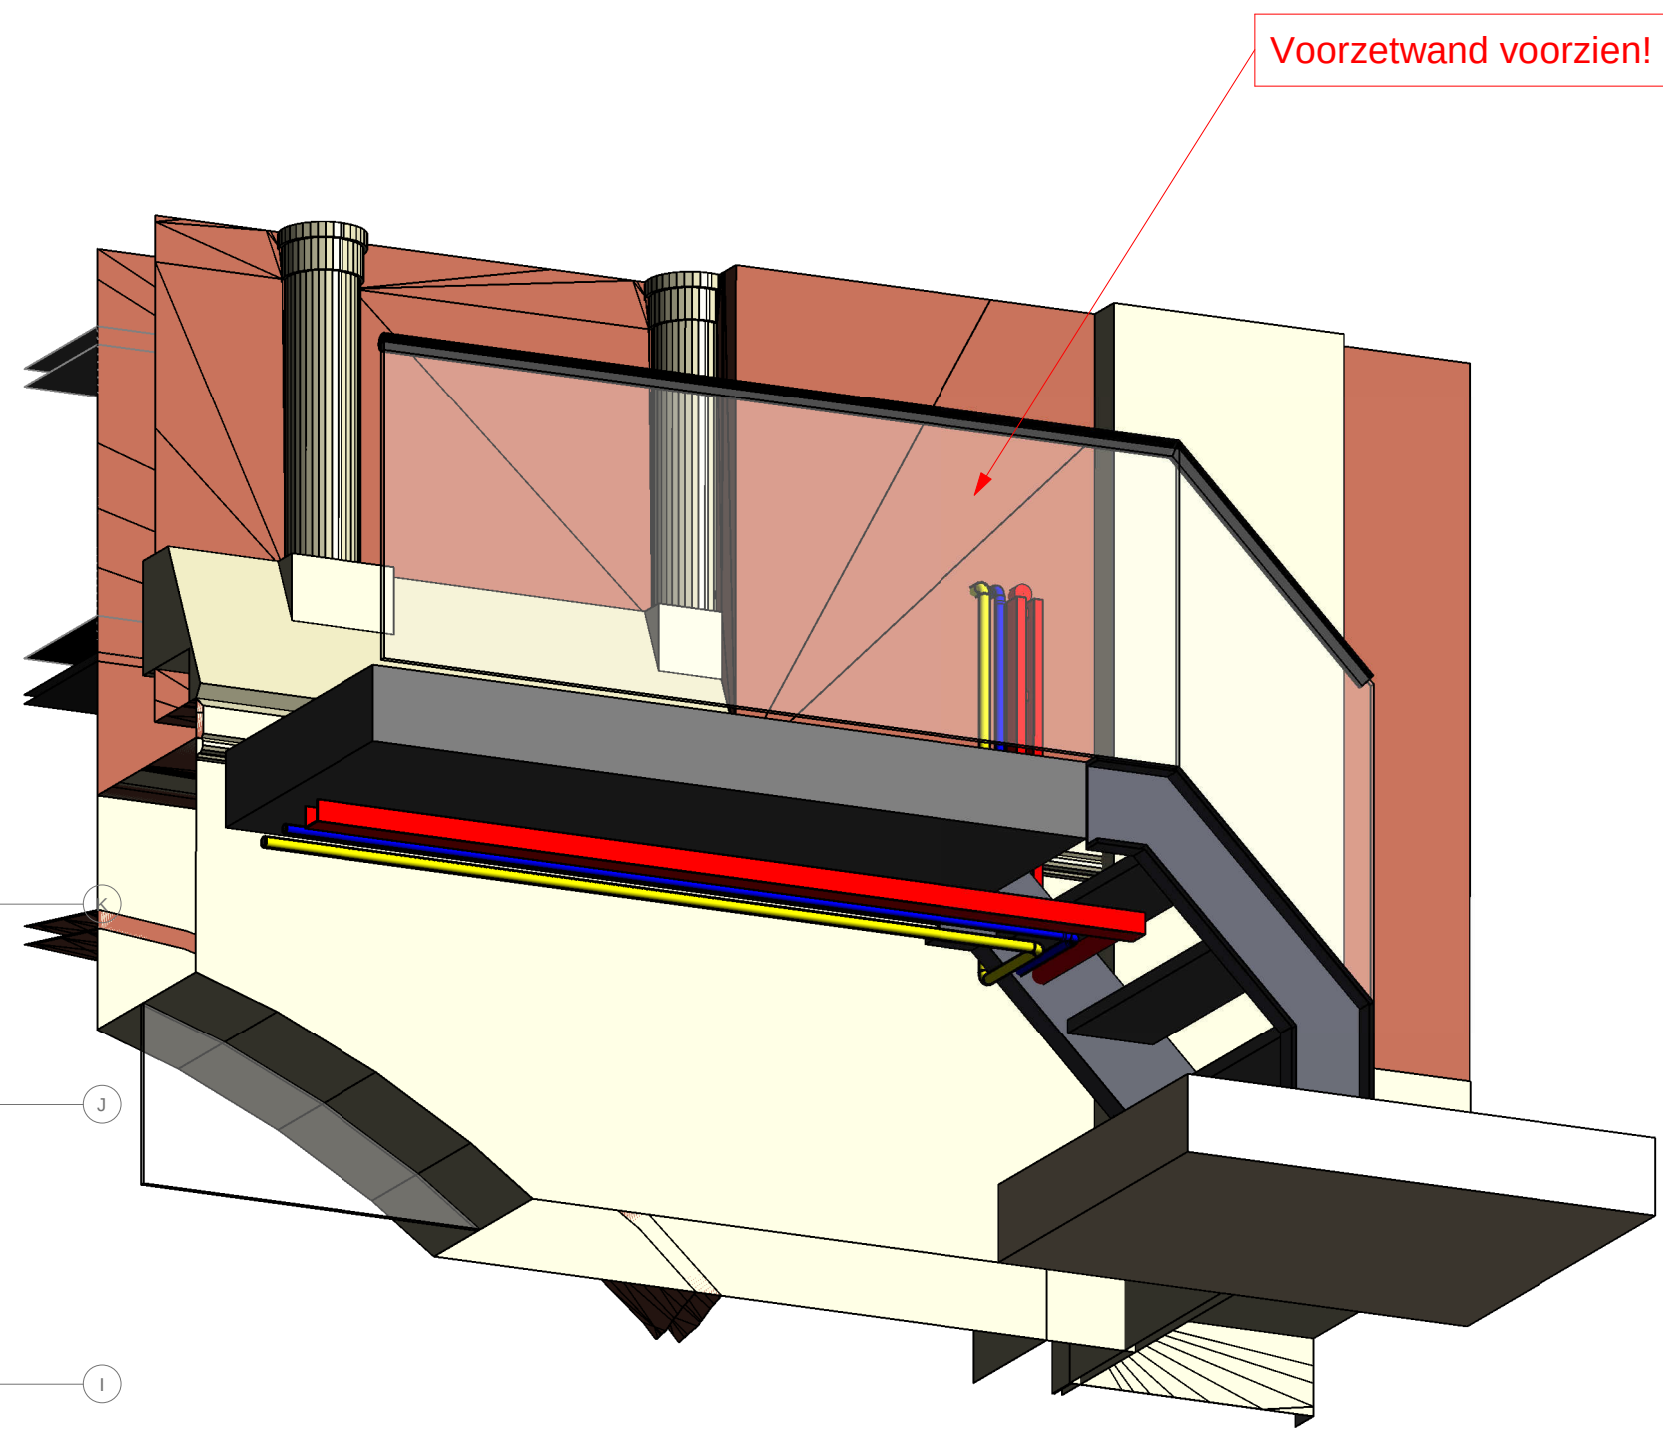


3D AAZICHT: 4

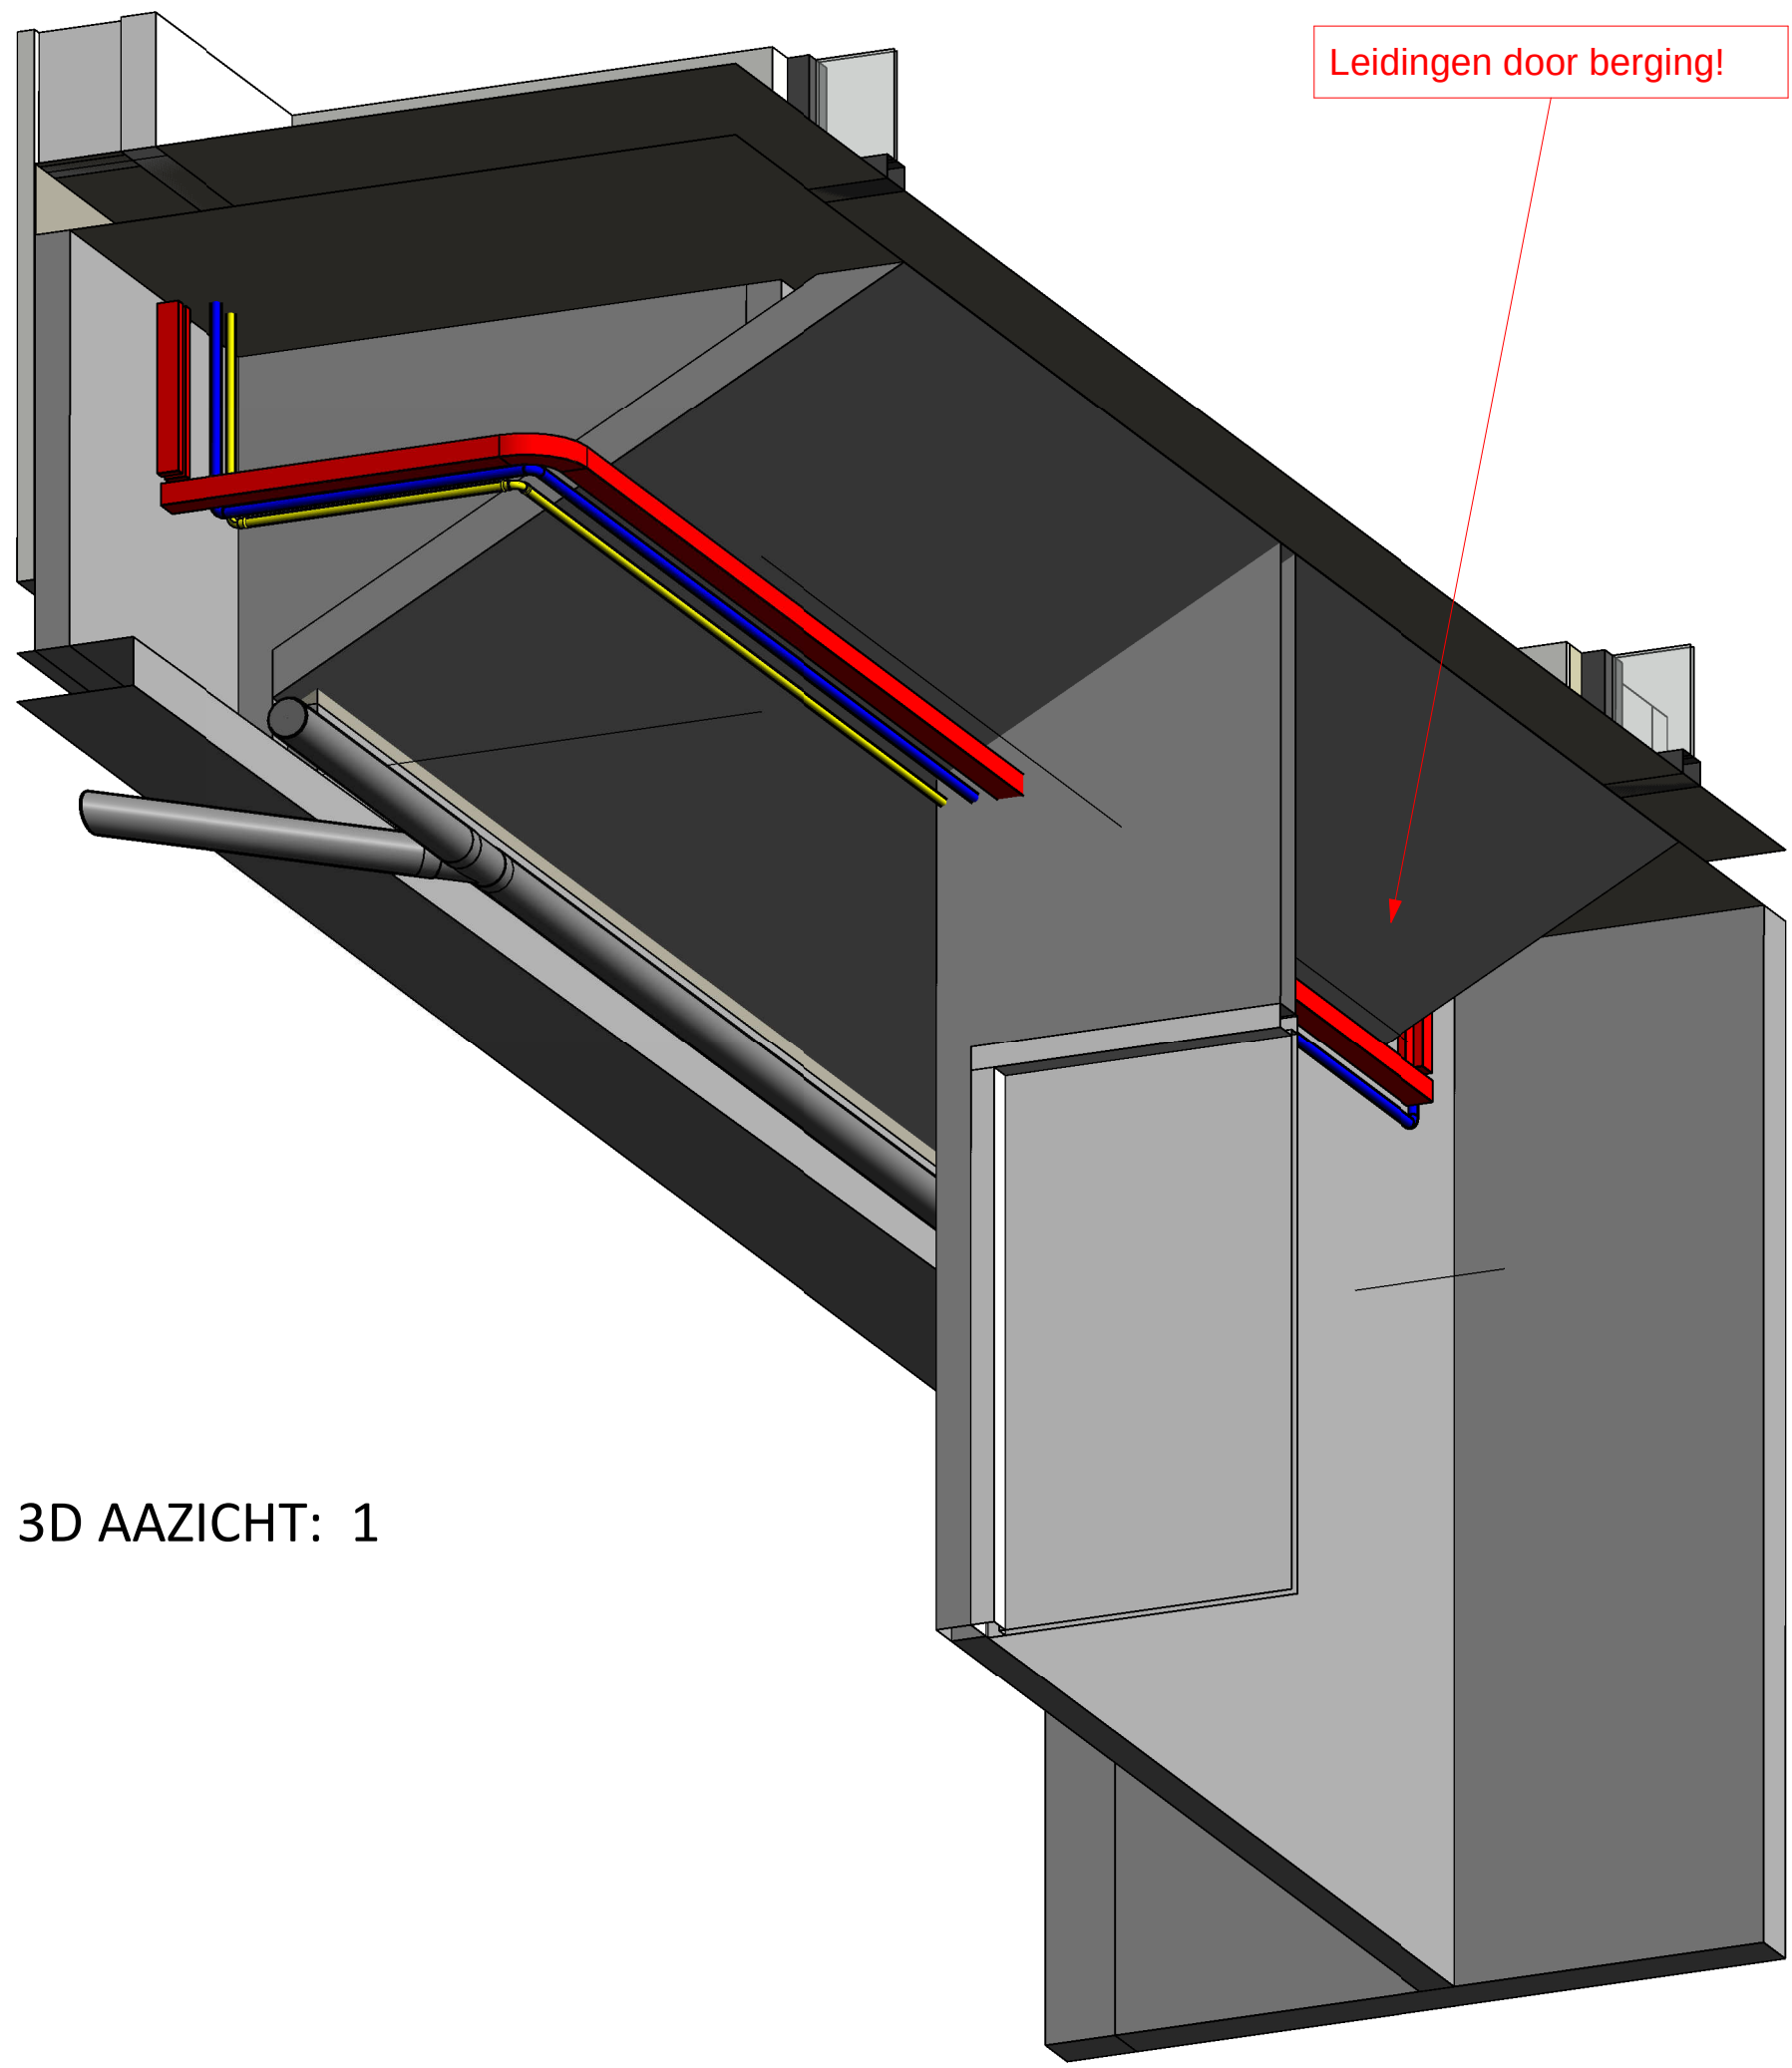

3D AAZICHT: 1

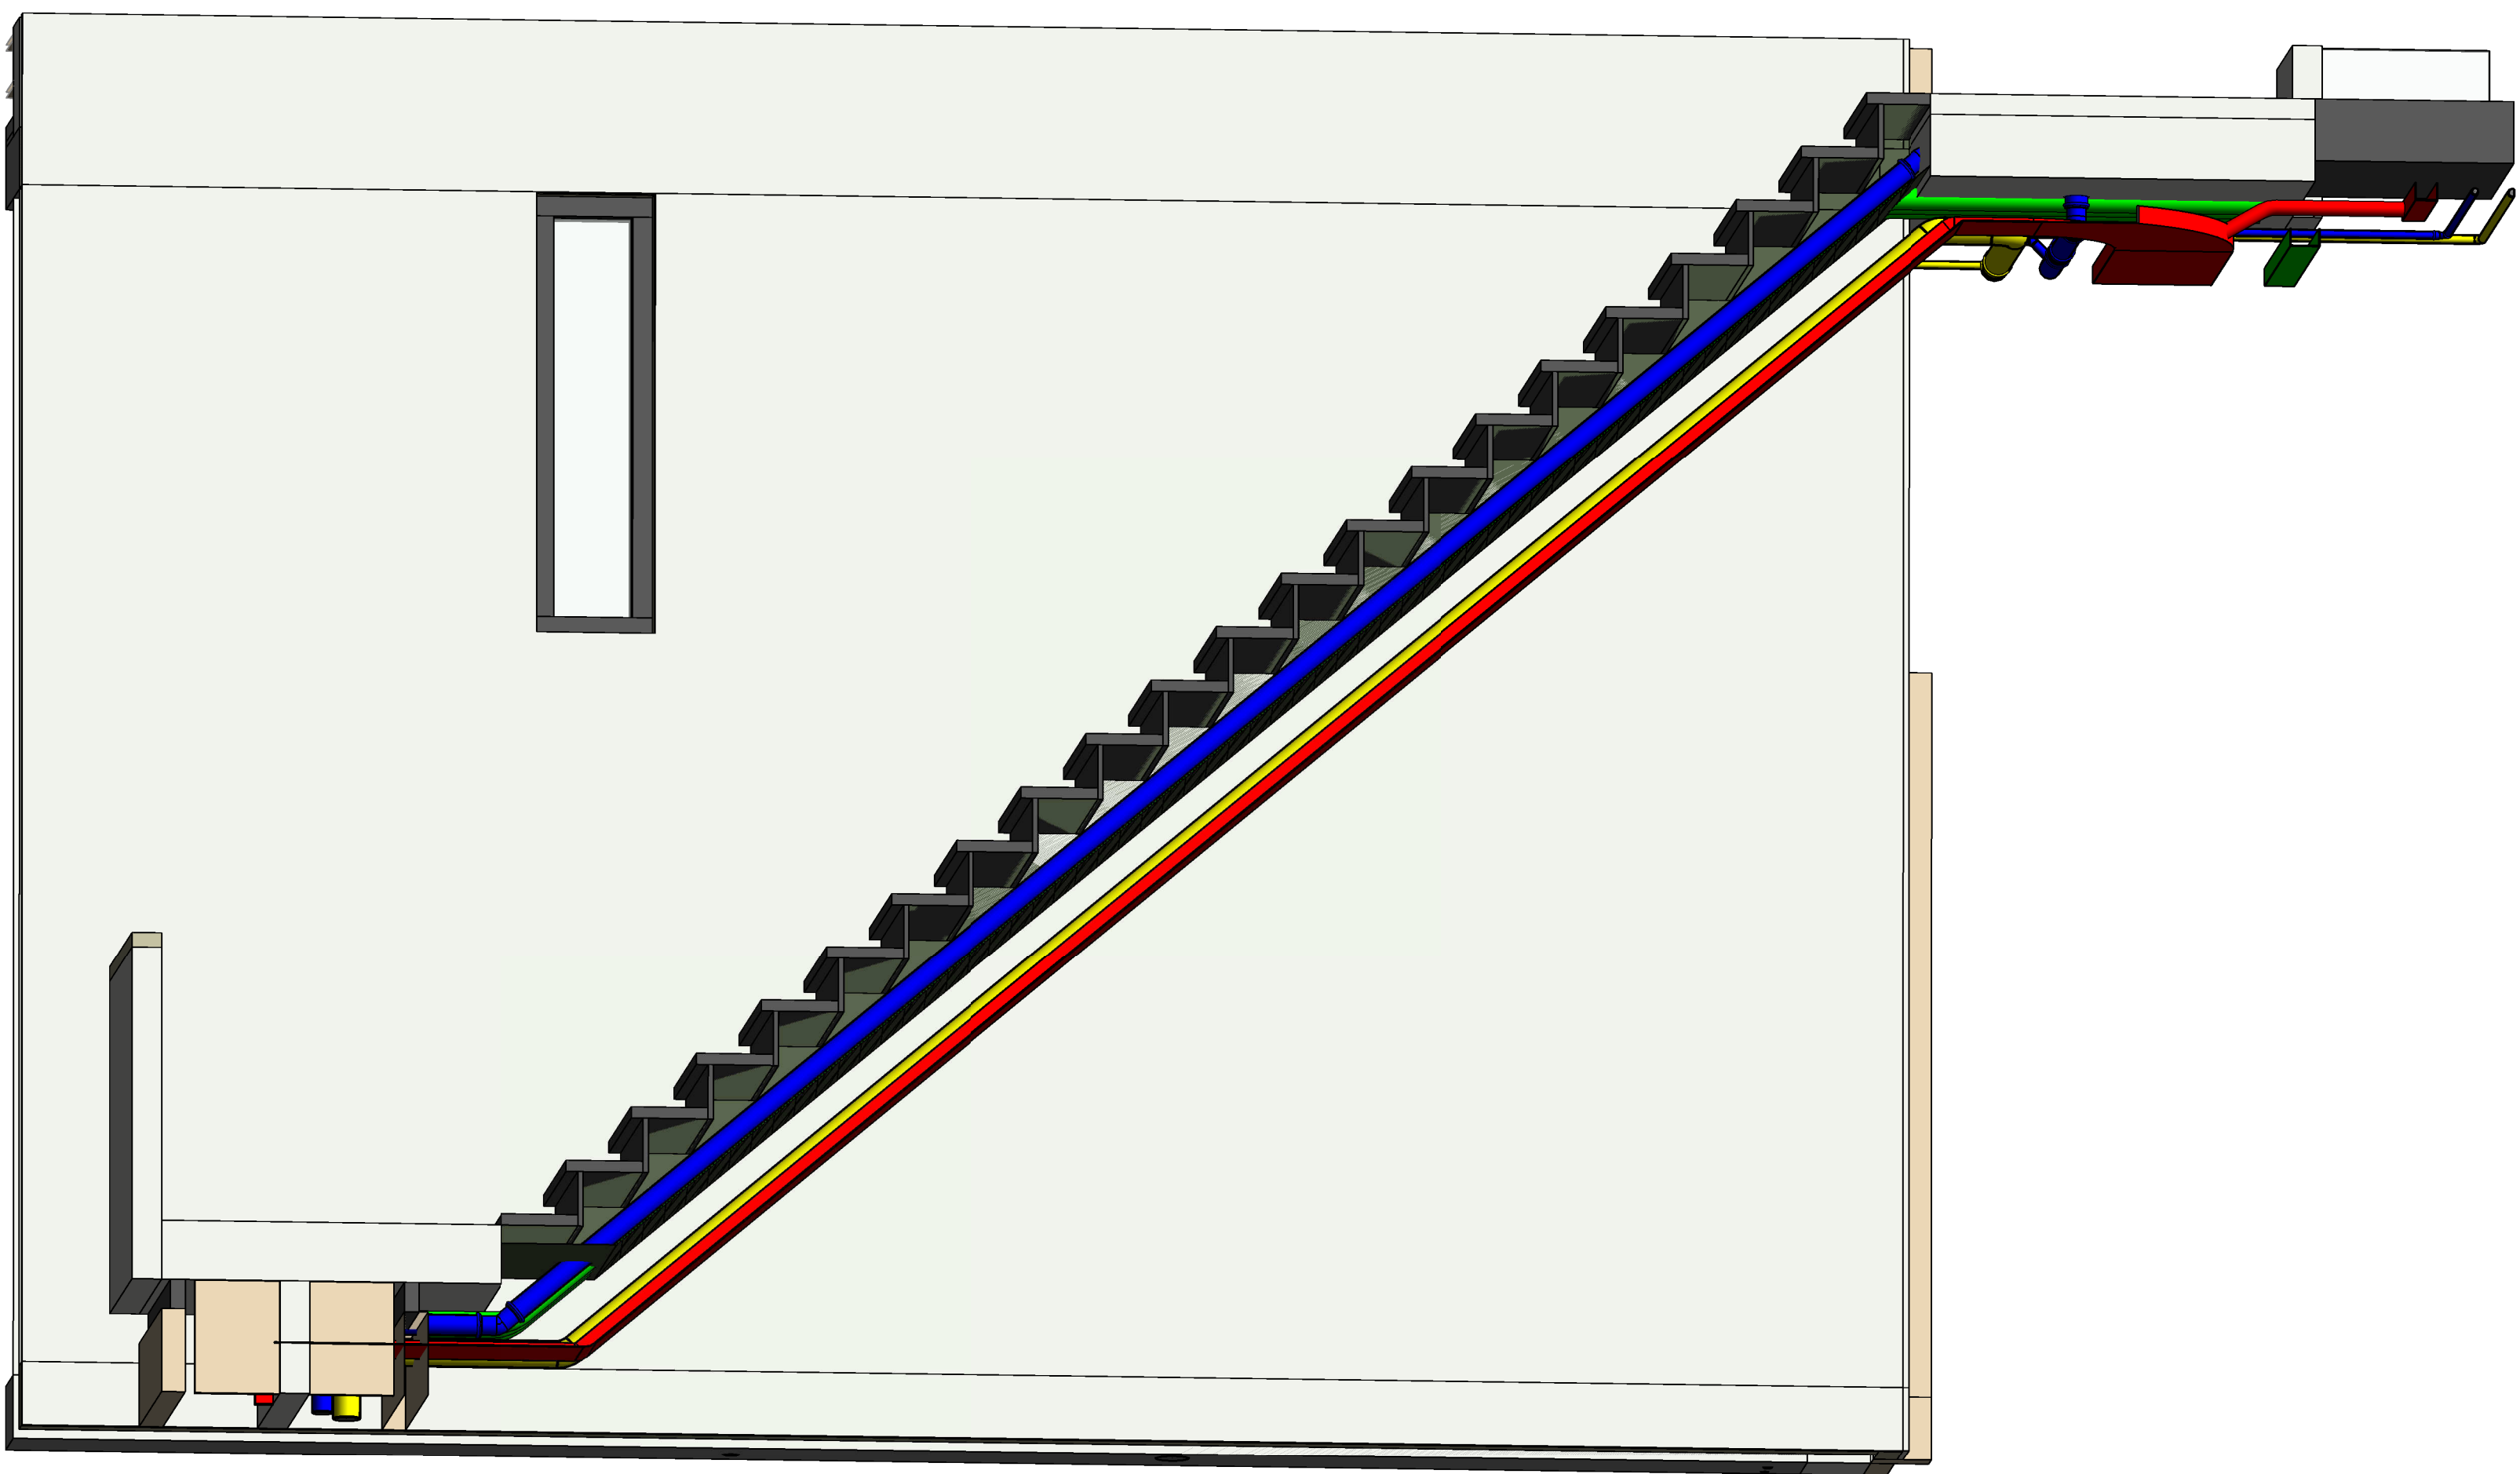

3D AAZICHT: 2

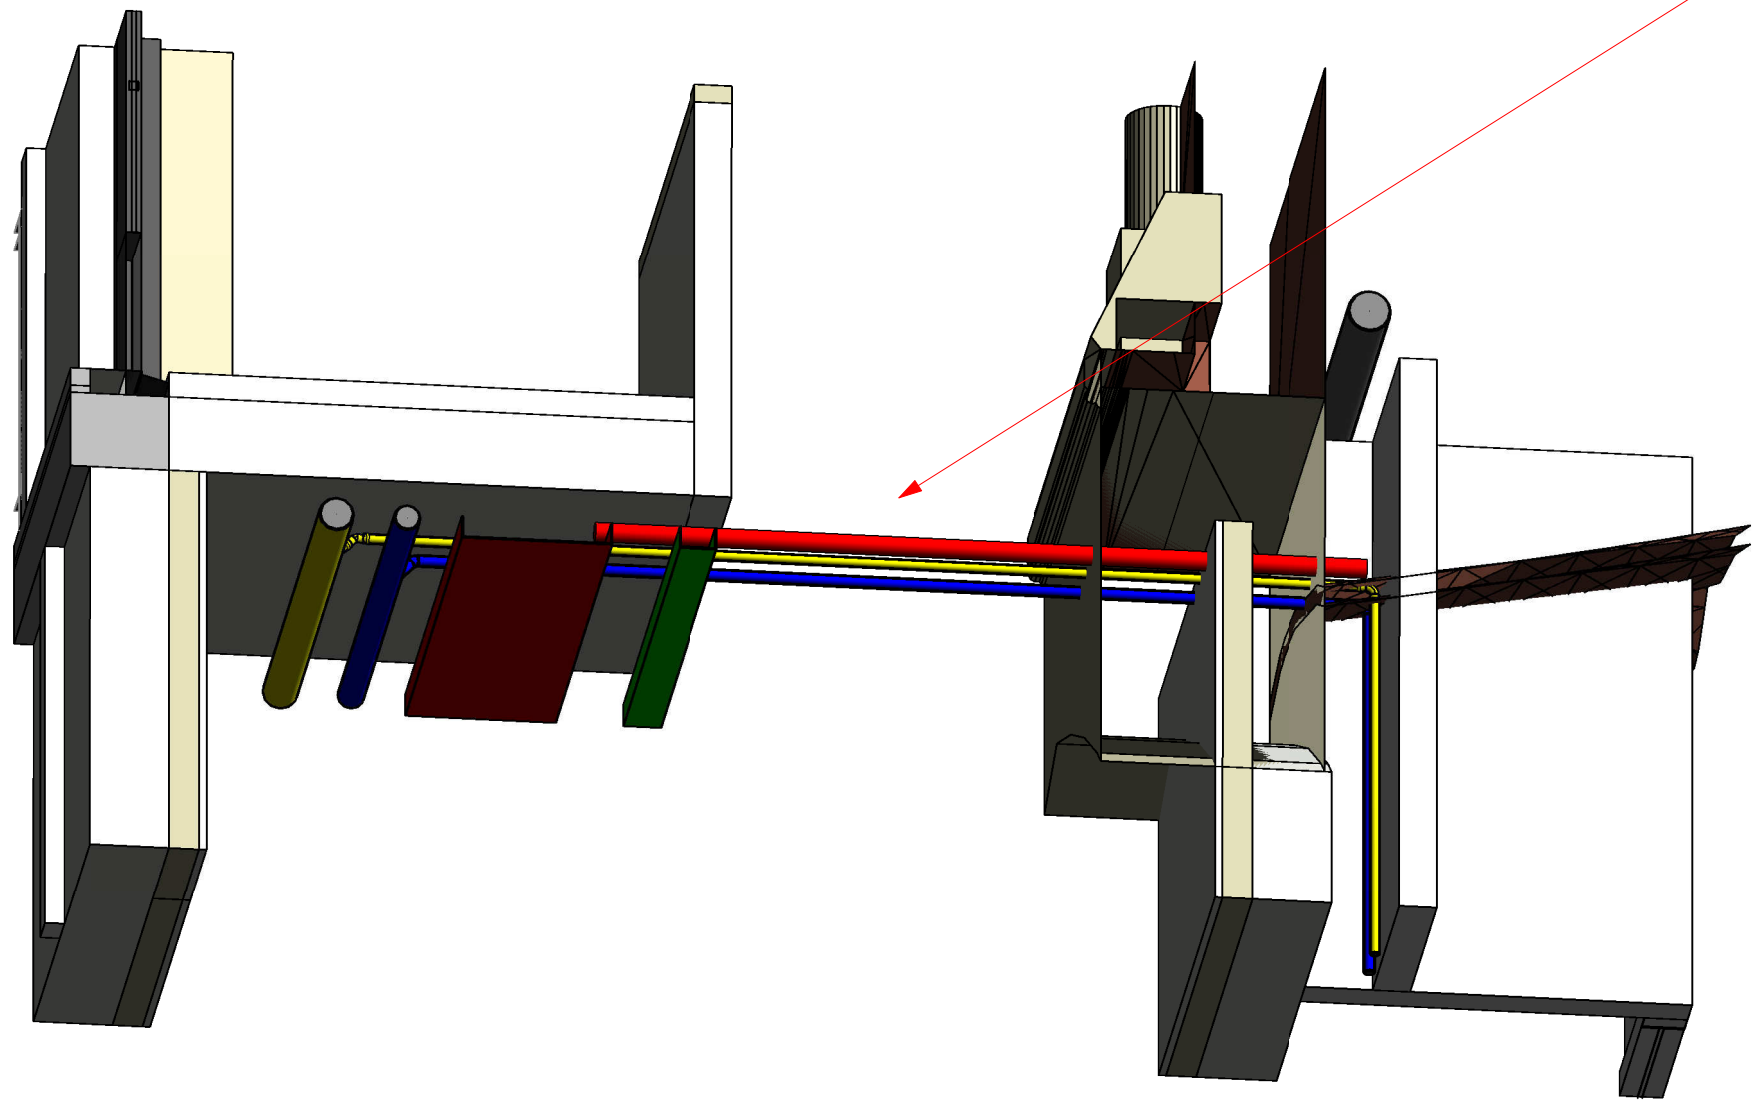

3D AAZICHT: 3

RENVOOI:	
■	Elektra, KPN, Ziggo
■	Water
■	Gas
■	E-installaties (E-instalateur)
—	Leiding naar beneden
—	Leiding van boven
—	Leiding van beneden
—	Leiding naar boven

K+ ADVIESGROEP			Jordensweg 6 6101 AS Ede Tel: 06-471 419070 E-mail: info@k-plus.nl		Postbus 274 6100 AE Ede Fax: 06-471 40018 Internet: www.k-plus.nl	
PROJECT: Heilig Hartkerk Baronelaan Breda						
ONDERWERP: Nutsvoorzieningen 2e en 3e verdieping						
OPDRACHTGEVER: Woonzorg Nederland						
			DATUM		GET. WJZ	
			DAT: 30-09-2020		GET. NAG:	
			PROJ.NR. M3-423		SCHAA. 1: 100	
			TEK.NR. N22		FORMAAT A0	
			FAS:		NUTS	



Mantelbuis t.b.v. invoer kpn, ø50
Mantelbuis t.b.v. invoer water, ø50



Mantelbuis t.b.v. invoer elektra, ø50
Mantelbuis t.b.v. invoer gas, ø63
Mantelbuis t.b.v. invoer ziggo, ø50

K+ADVIESGROEP

Jodenstraat 6
6101 AS Echt
Telefoon 0475-470 470
E-mail info@k-plus.nl

Postbus 224
6100 AE Echt
Fax 0475-481 018
Internet www.k-plus.nl

PROJECT:	Heilig Hartkerk Baronielaan Breda	DATUM	GET.	WIJZ.
ONDERWERP:	Mantelbuizen t.b.v. nutsinvoeren Souterrain	DAT. 31-01-2020	GET. StKe	
OPDRACHTGEVER:	Woonzorg Nederland	PROJ.NR. M19 428	SCHAAL 1:100	
		TEK.NR. N03	FORMAAT A2	
		FASE	NUTS	

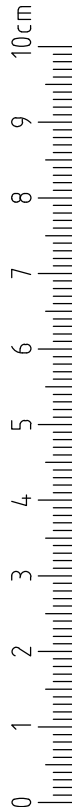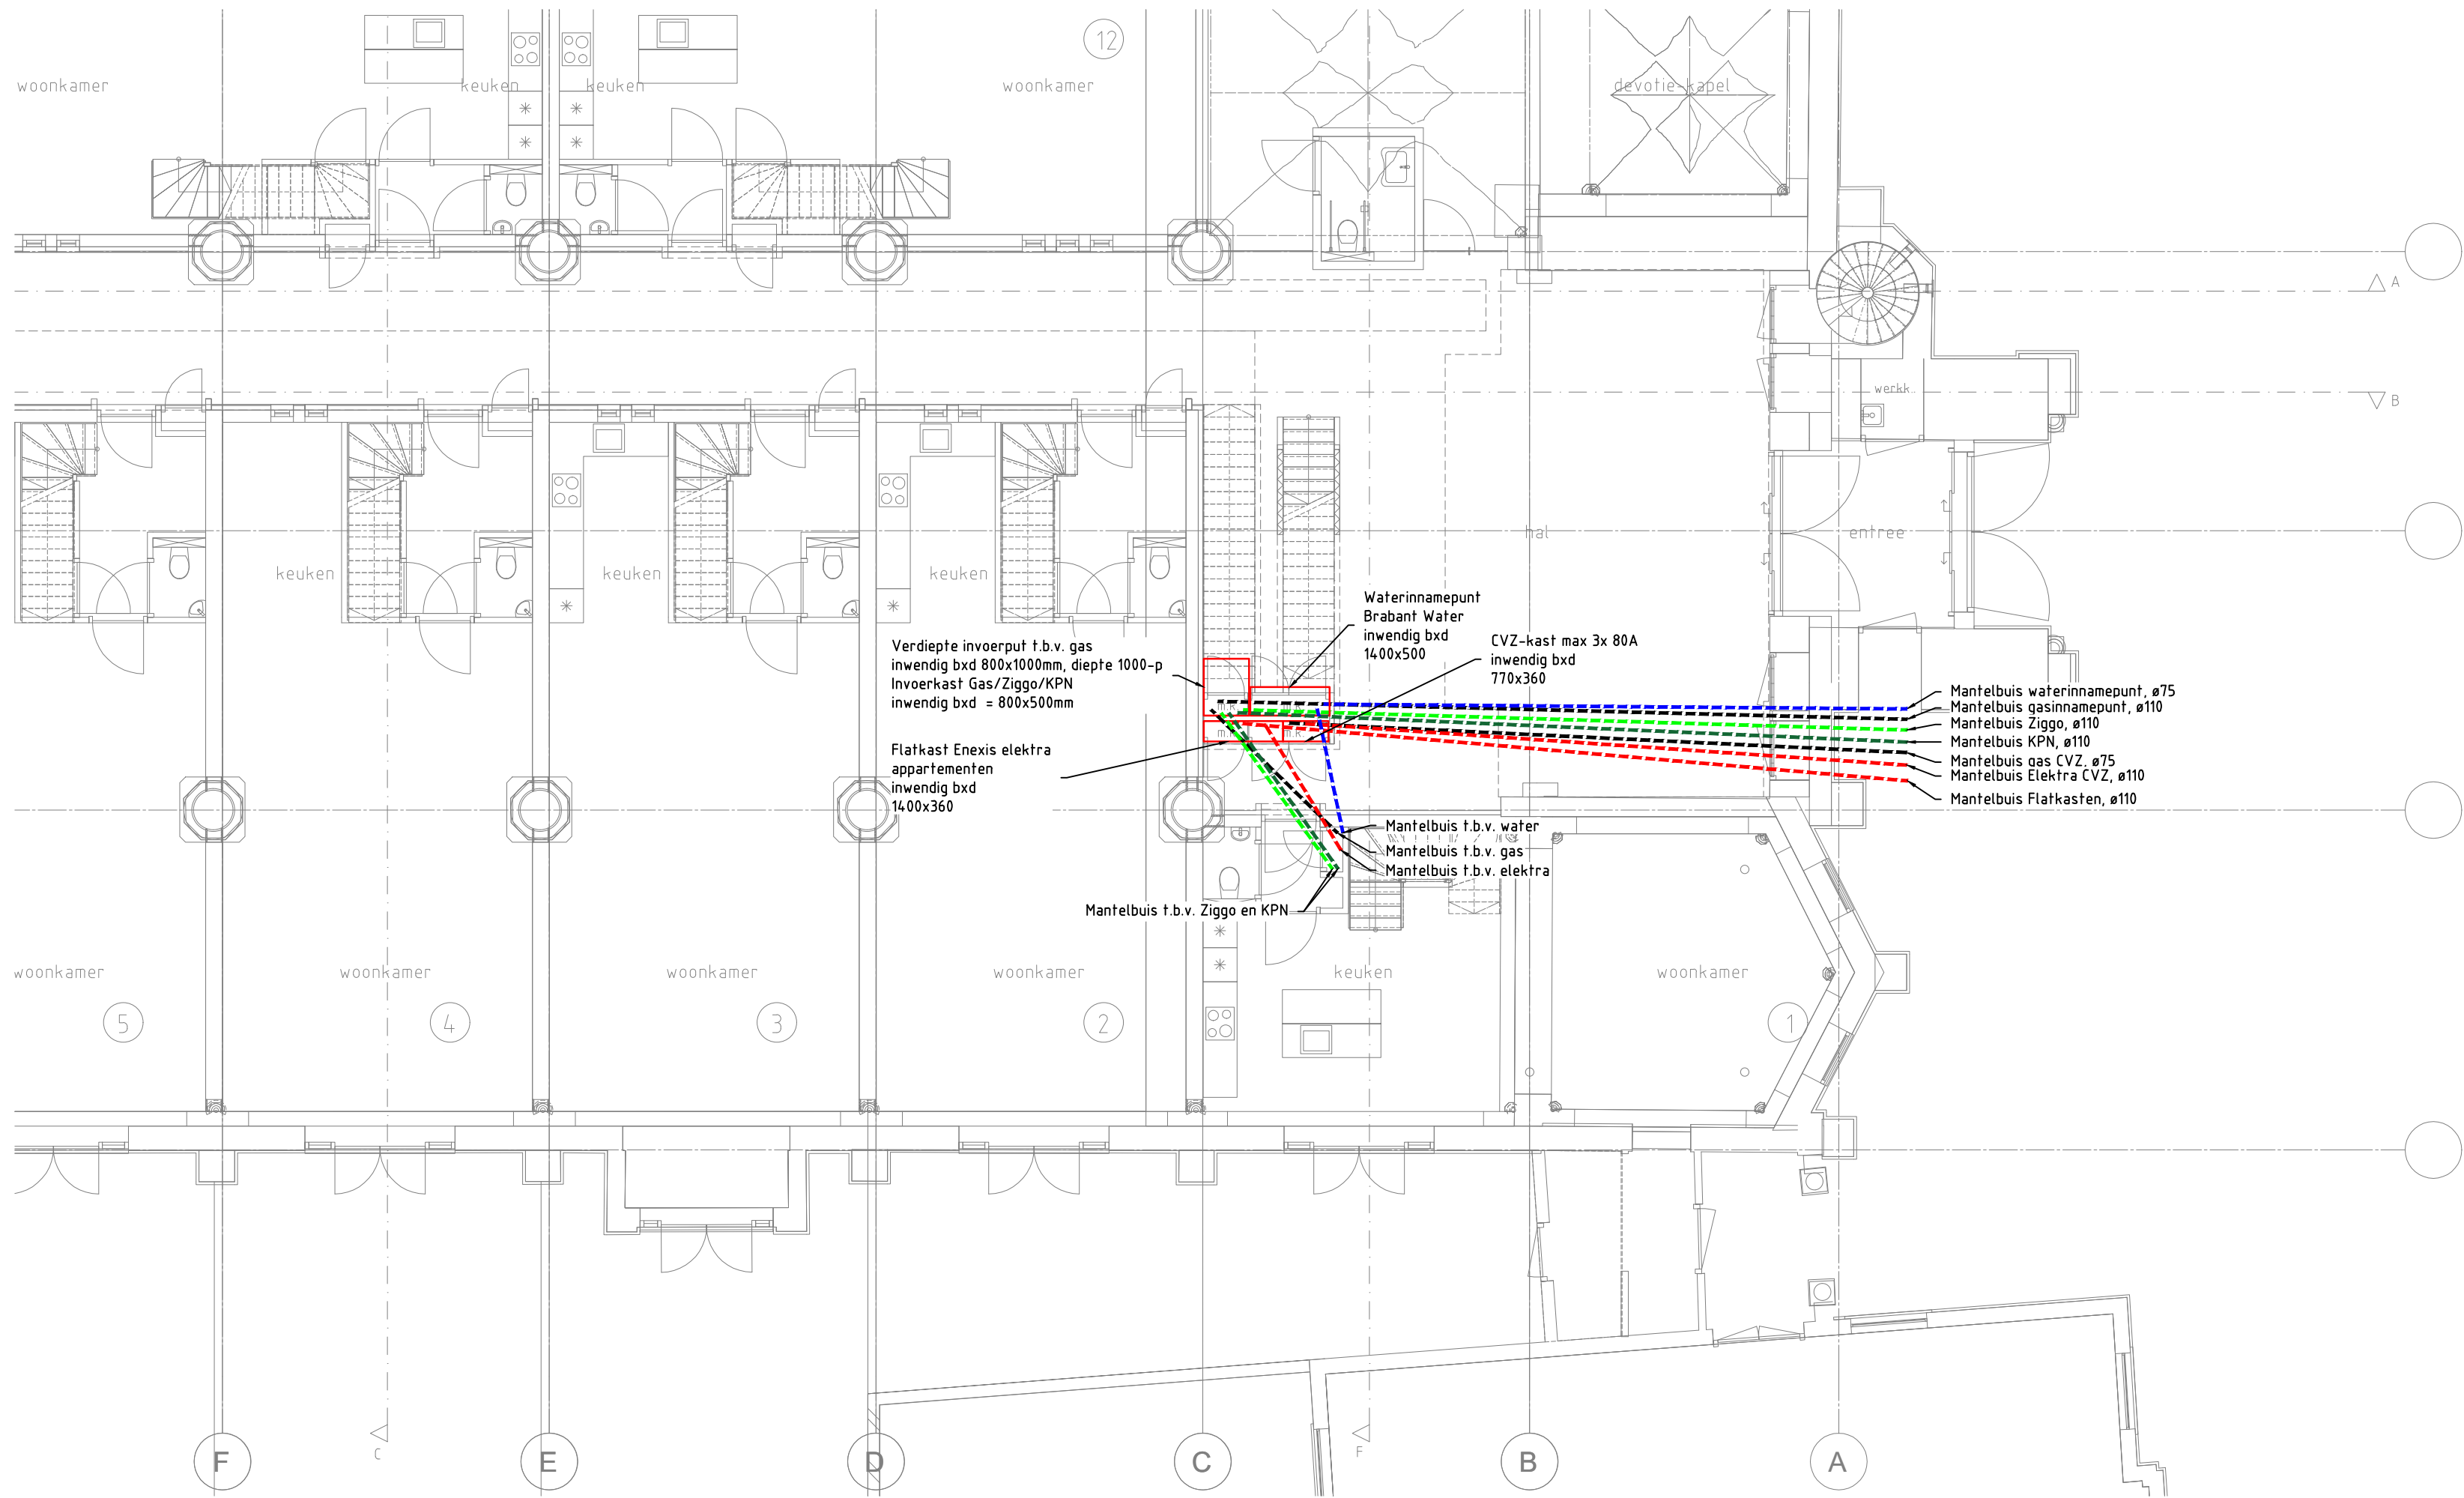

K+ADVIESGROEP

Jodenstraat 6
6101 AS Echt
Telefoon 0475-470 470
E-mail info@k-plus.nl

Postbus 224
6100 AE Echt
Fax 0475-481 018
Internet www.k-plus.nl

PROJECT:	Heilig Hartkerk Baronielaan Breda	DATUM	GET.	WIJZ.	
ONDERWERP:	Mantelbuizen t.b.v. nutsinvoeren Begane grond	DAT.	31-01-2020	GET.	StKe
OPDRACHTGEVER:	Woonzorg Nederland	PROJ.NR.	M19 428	SCHAAL	1:100
		TEK.NR.	N04	FORMAAT	A2
		FASE			NUTS.