


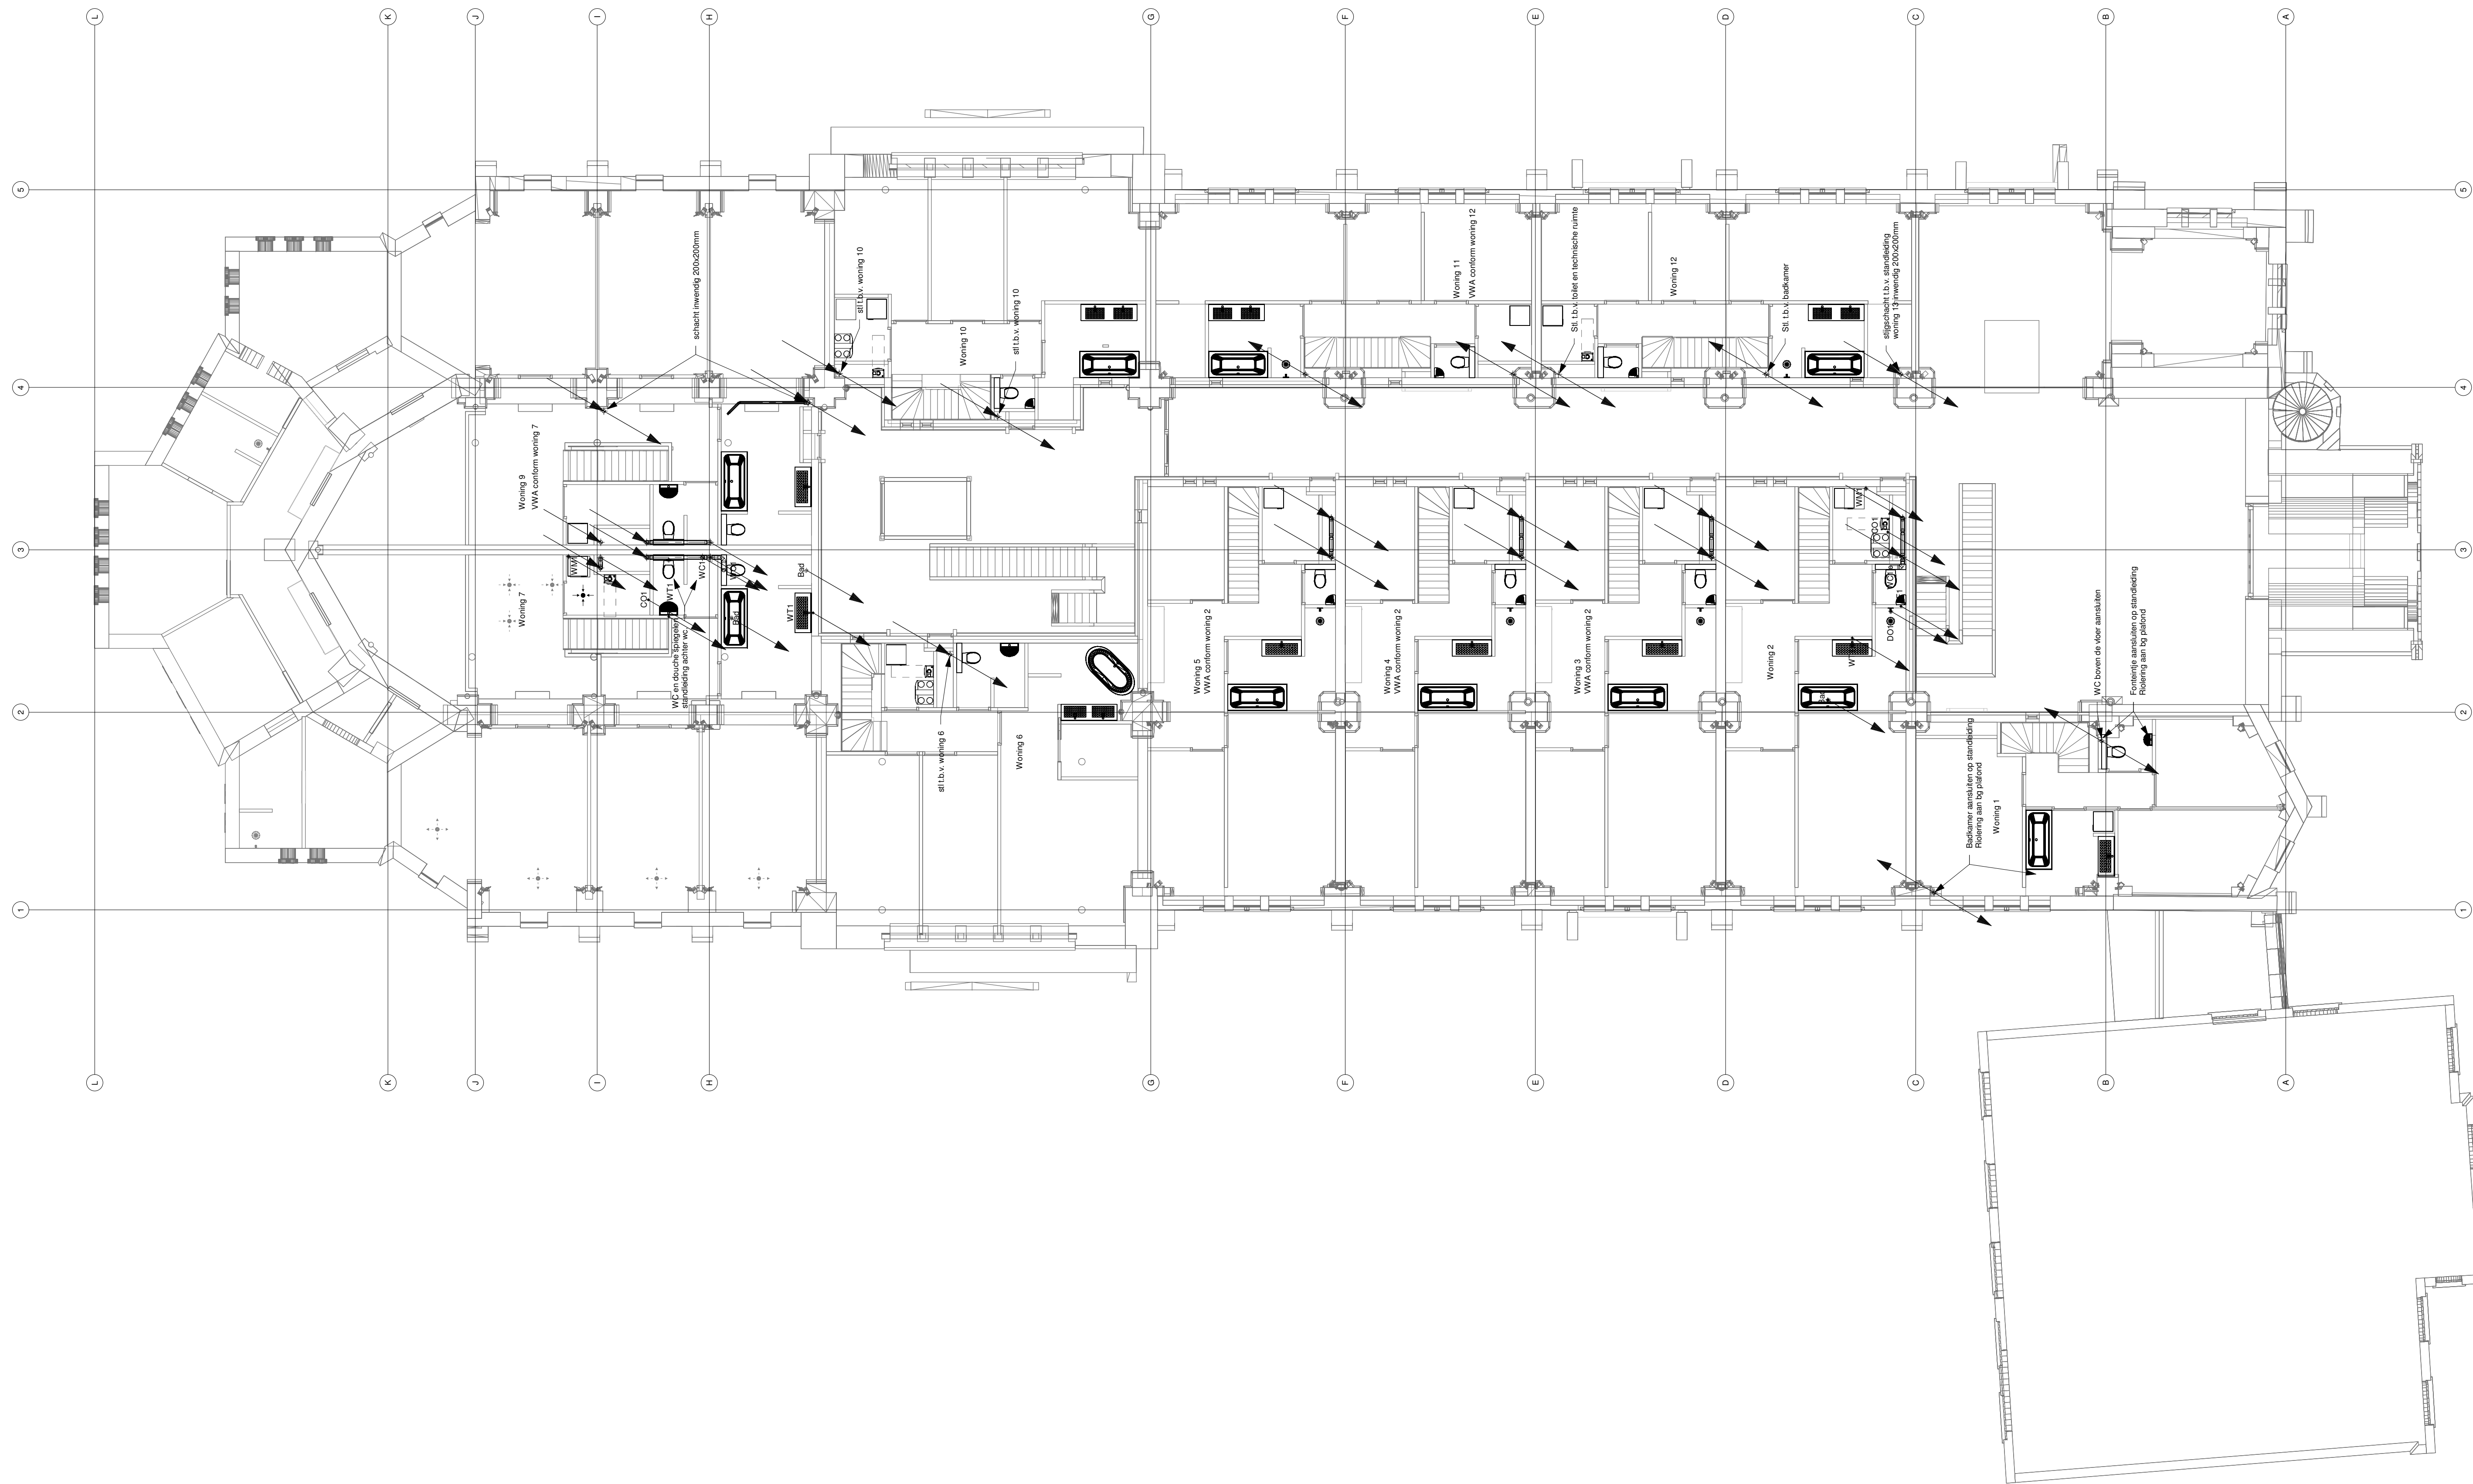


Bestaande hwa installatie handhaven



Jodenstraat 6
6101 AS Echt
Telefoon 0475 470470
E-mail info@k-plus.nl

Postbus 224
6100 AS Echt
Fax 0475 481018
Internet www.k-plus.nl

PROJECT: Heilig Hartkerk Baronielaan Breda		DATUM	GET.	WUZ.
ONDERWERP: Hwa & vwa installatie 1e verdieping		DAT. 31-01-2020	GET. Sika	
OPDRACHTGEVER: Woonzorg Nederland		PROJ.NR. M19 428	SCHAAL 1:100	
		TEK.NR. W03	FORMAAT A1	
		FASE	WABO	

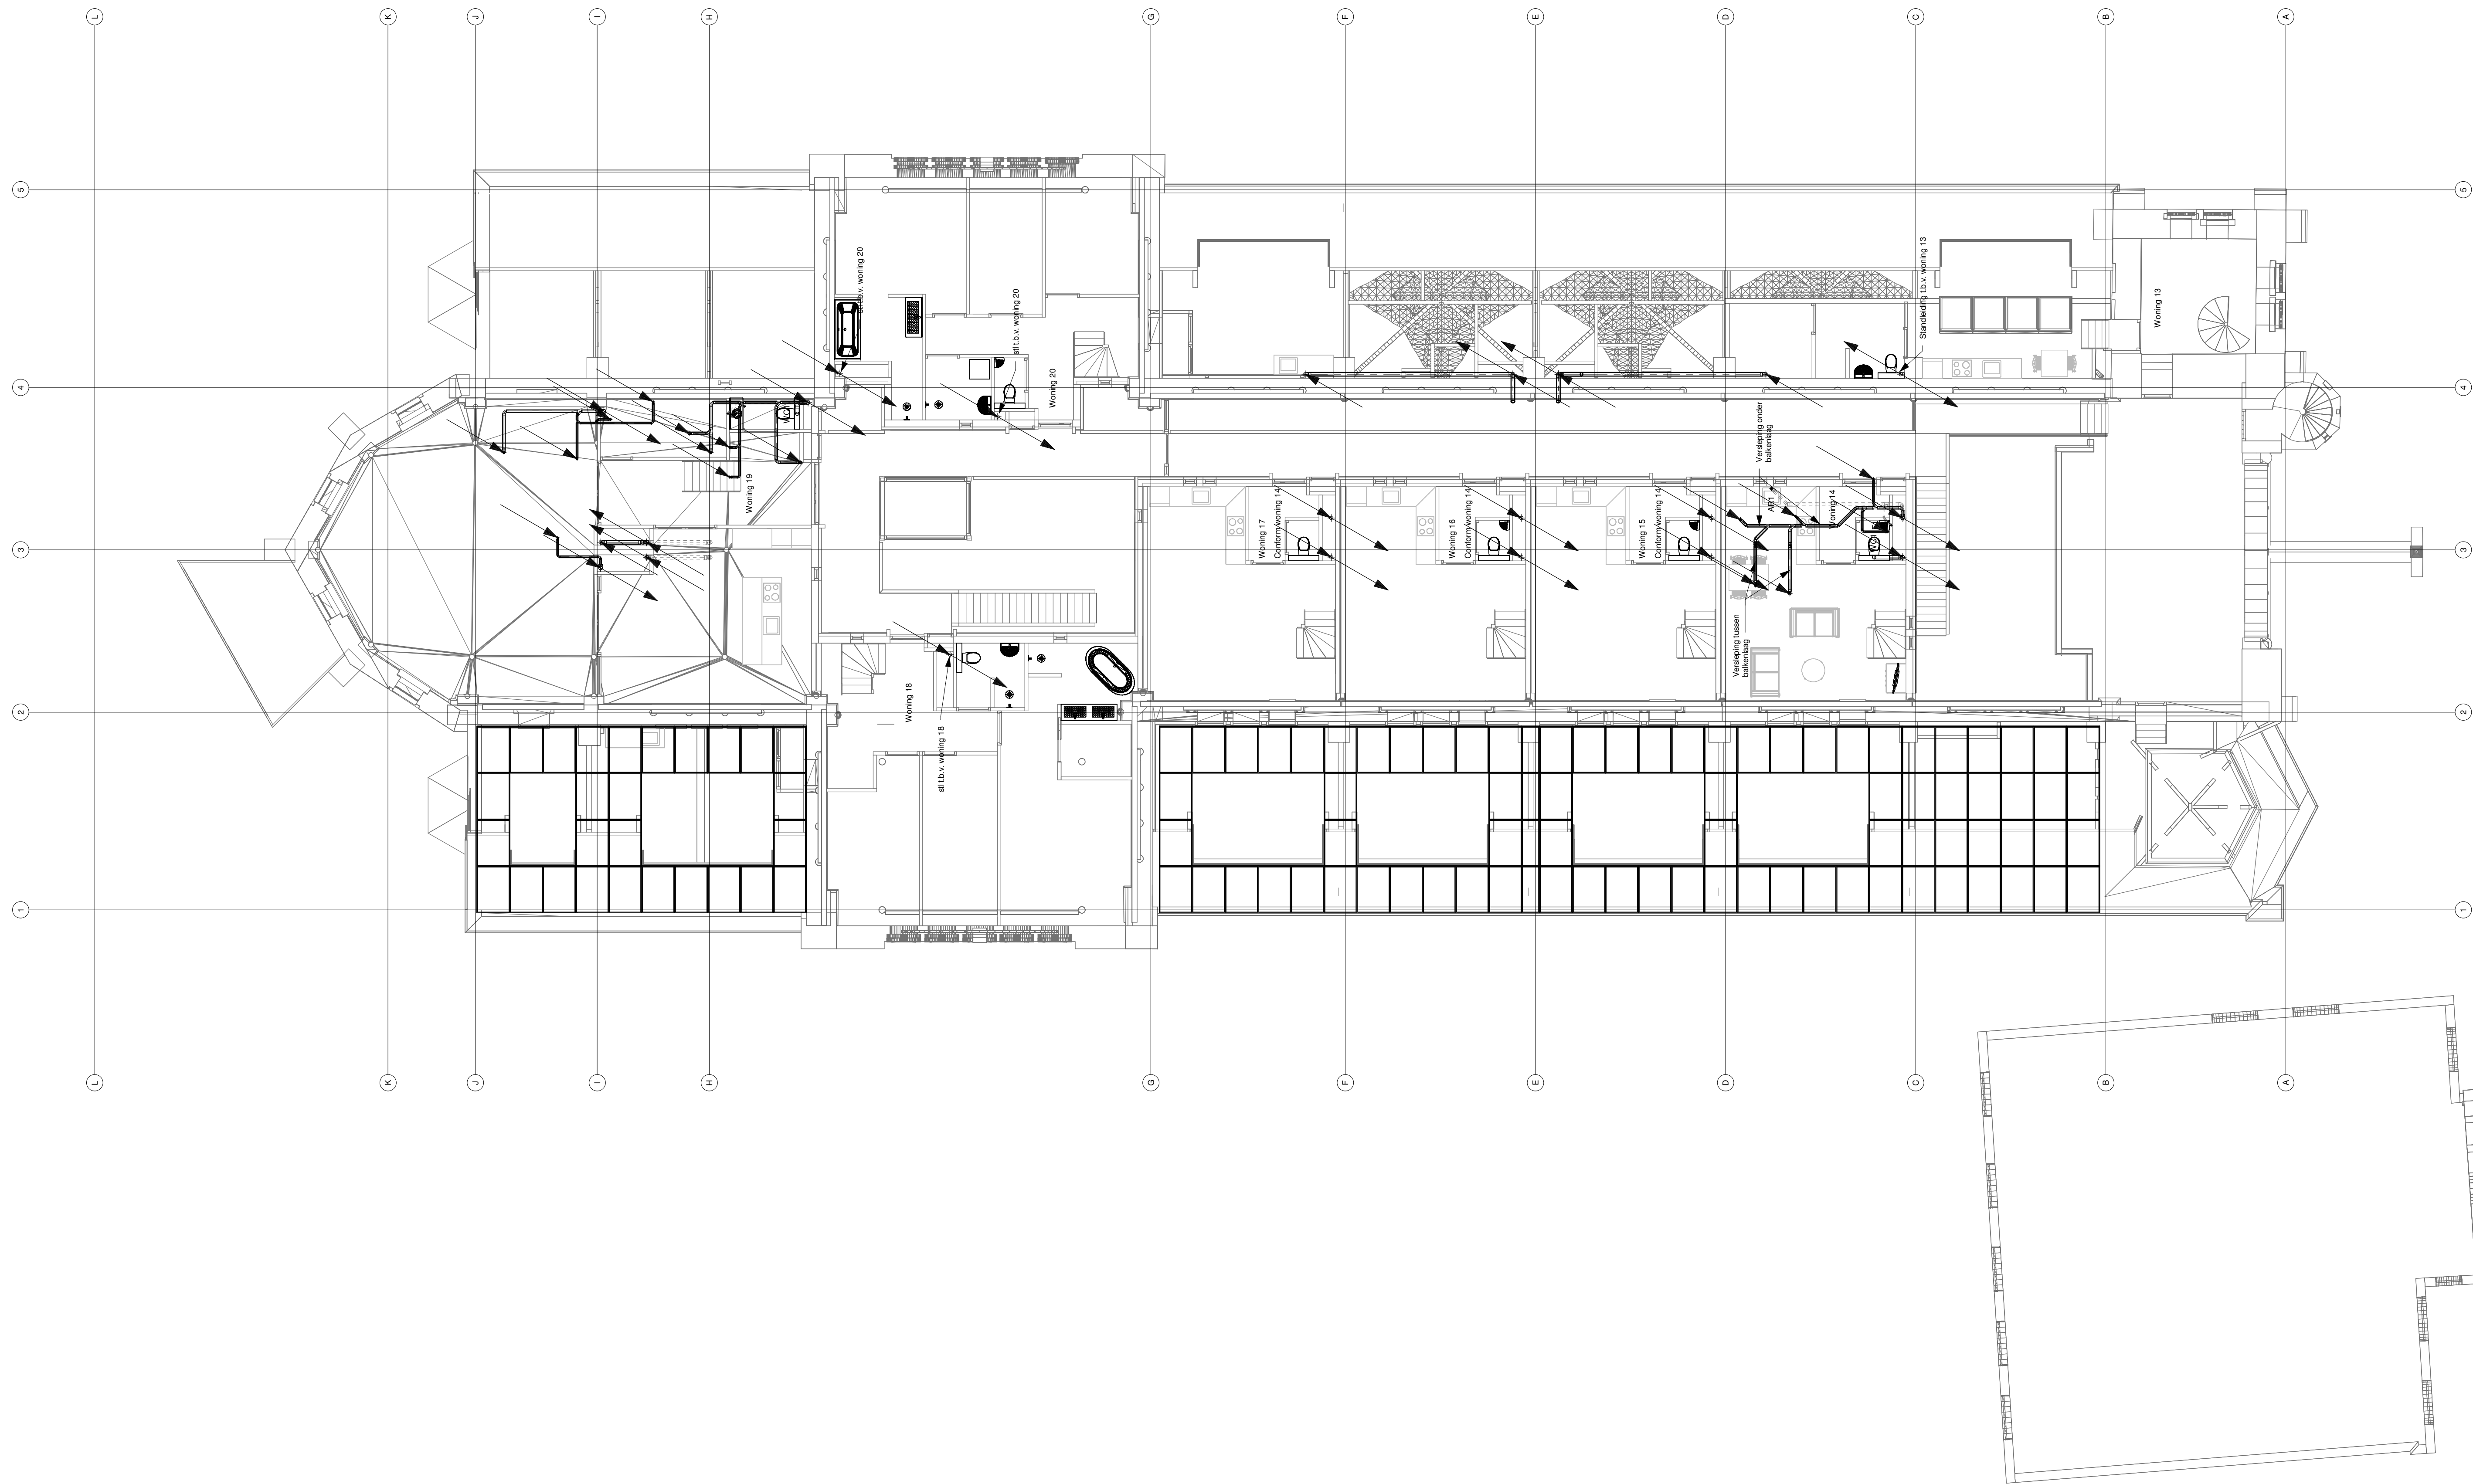

Bestaande hwa installatie handhaven



Jodenstraat 6
6101 AS Echt
Telefoon 0475 470470
E-mail info@k-plus.nl


Postbus 224
6100 AS Echt
Fax 0475 481018
Internet www.k-plus.nl

PROJECT:
Heilig Hartkerk
Baronielaan Breda

ONDERWERP:
Hwa & vwa installatie
2e verdieping


OPDRACHTGEVER: Woonzorg Nederland

DATUM	GET.	WIJZ.
DAT.	31-01-2020	GET. SKe
PROJ.NR.	M19 428	SCHAAL 1:100
TEK.NR.	W04	FORMAAT A1
FASE	WABO	

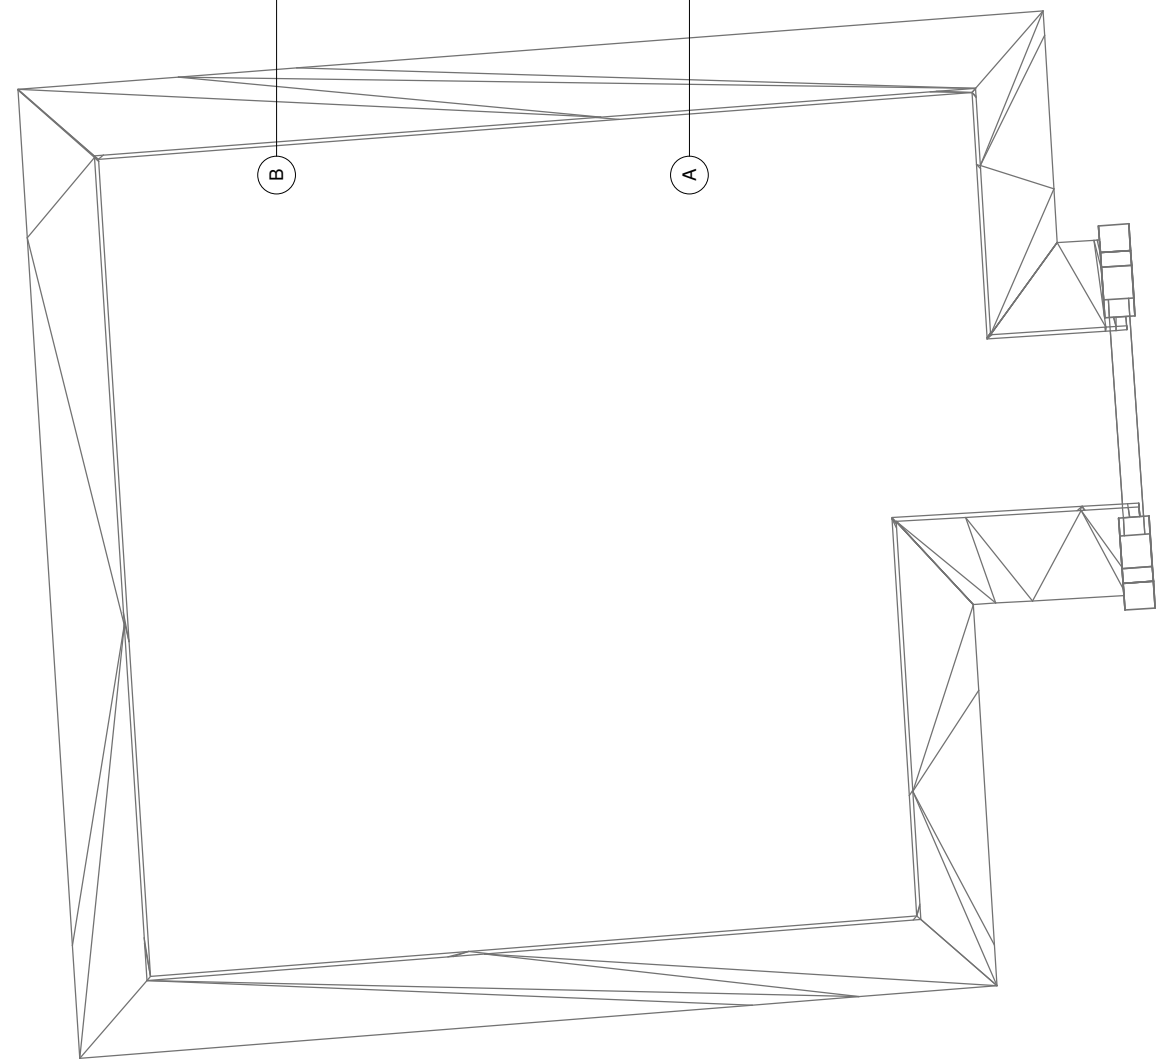


OPDRACHTGEVER: Woonzorg Nederland

FASE	WABO
------	------

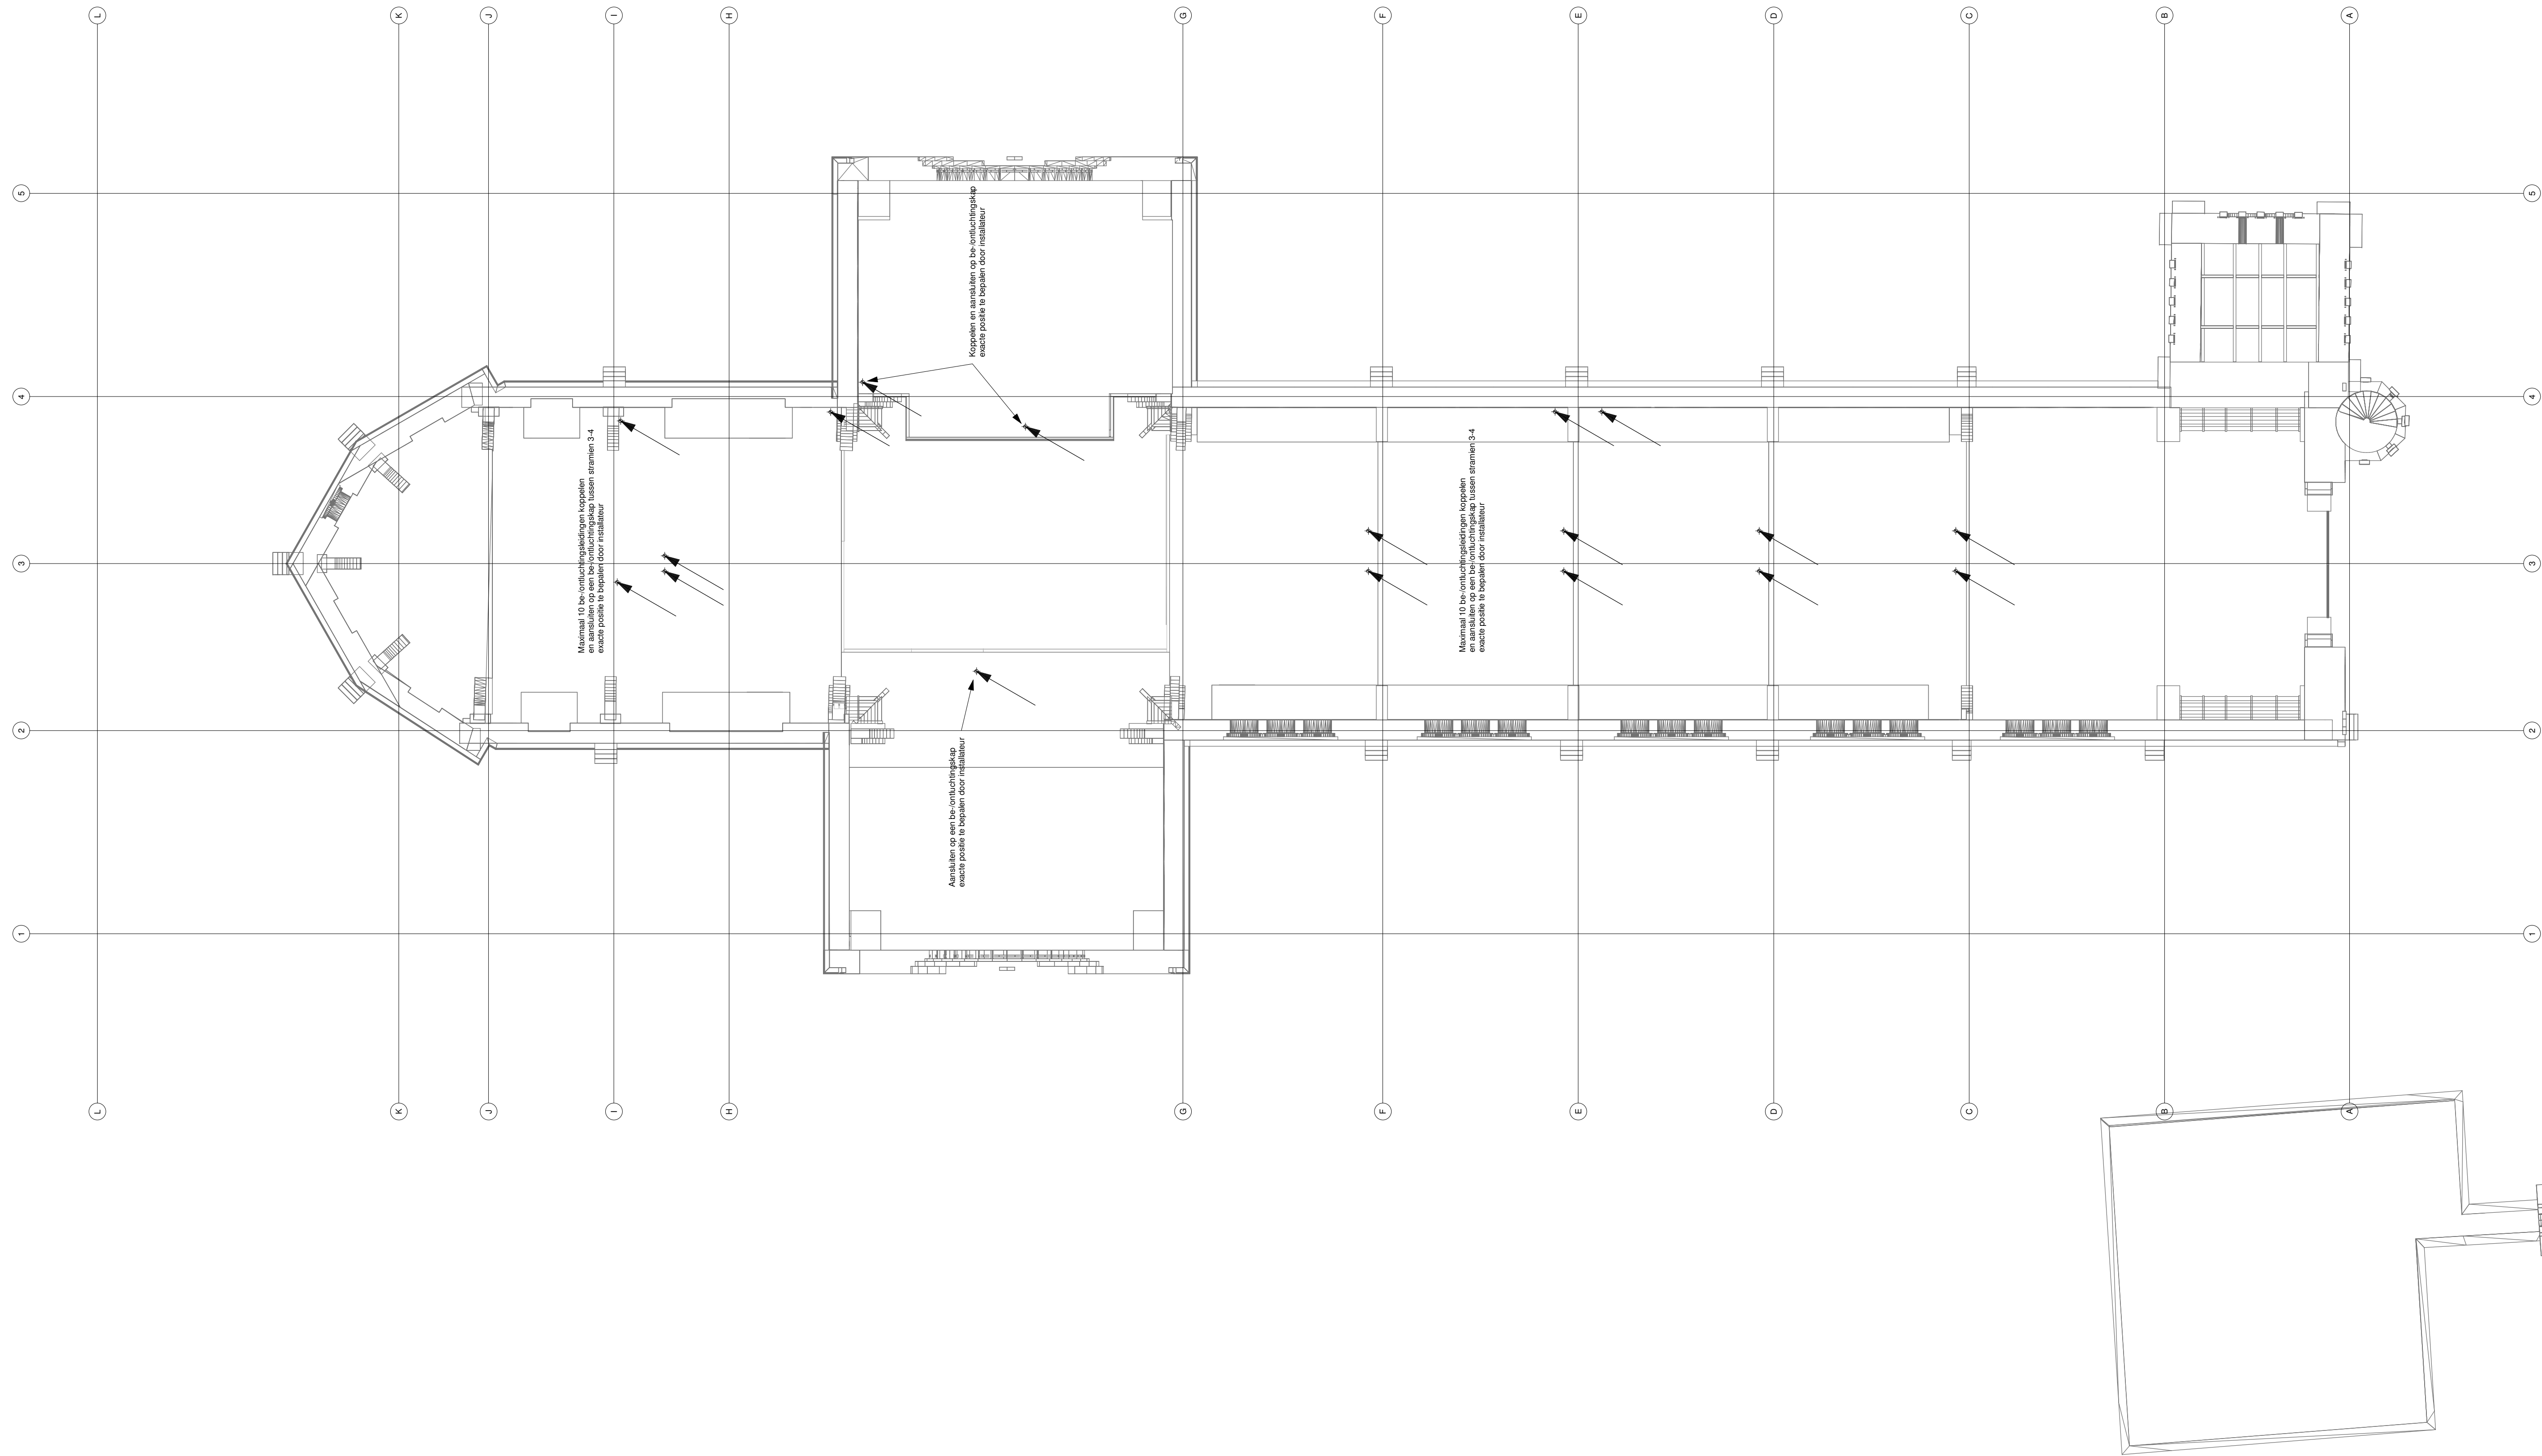

Bestaande hwa installatie handhaven

K+ADVIESGROEP				Jodenstraat 6 6101 AS Echt Telefoon 0475 470470 E-mail info@k-plus.nl		Postbus 224 6100 AS Echt Fax 0475 481018 Internet www.k-plus.nl	
PROJECT: Heilig Hartkerk Baronielaan Breda				DATUM		GET. WIJZ	
ONDERWERP: Hwa & vwa installatie 4e verdieping				DAT. 31-01-2020		GET. SKe	
OPDRACHTGEVER: Woonzorg Nederland				PROJ.NR. M19 428		SCHAAL 1:100	
				TEK.NR. W06		FORMAAT A1	
				FASE		WABO	

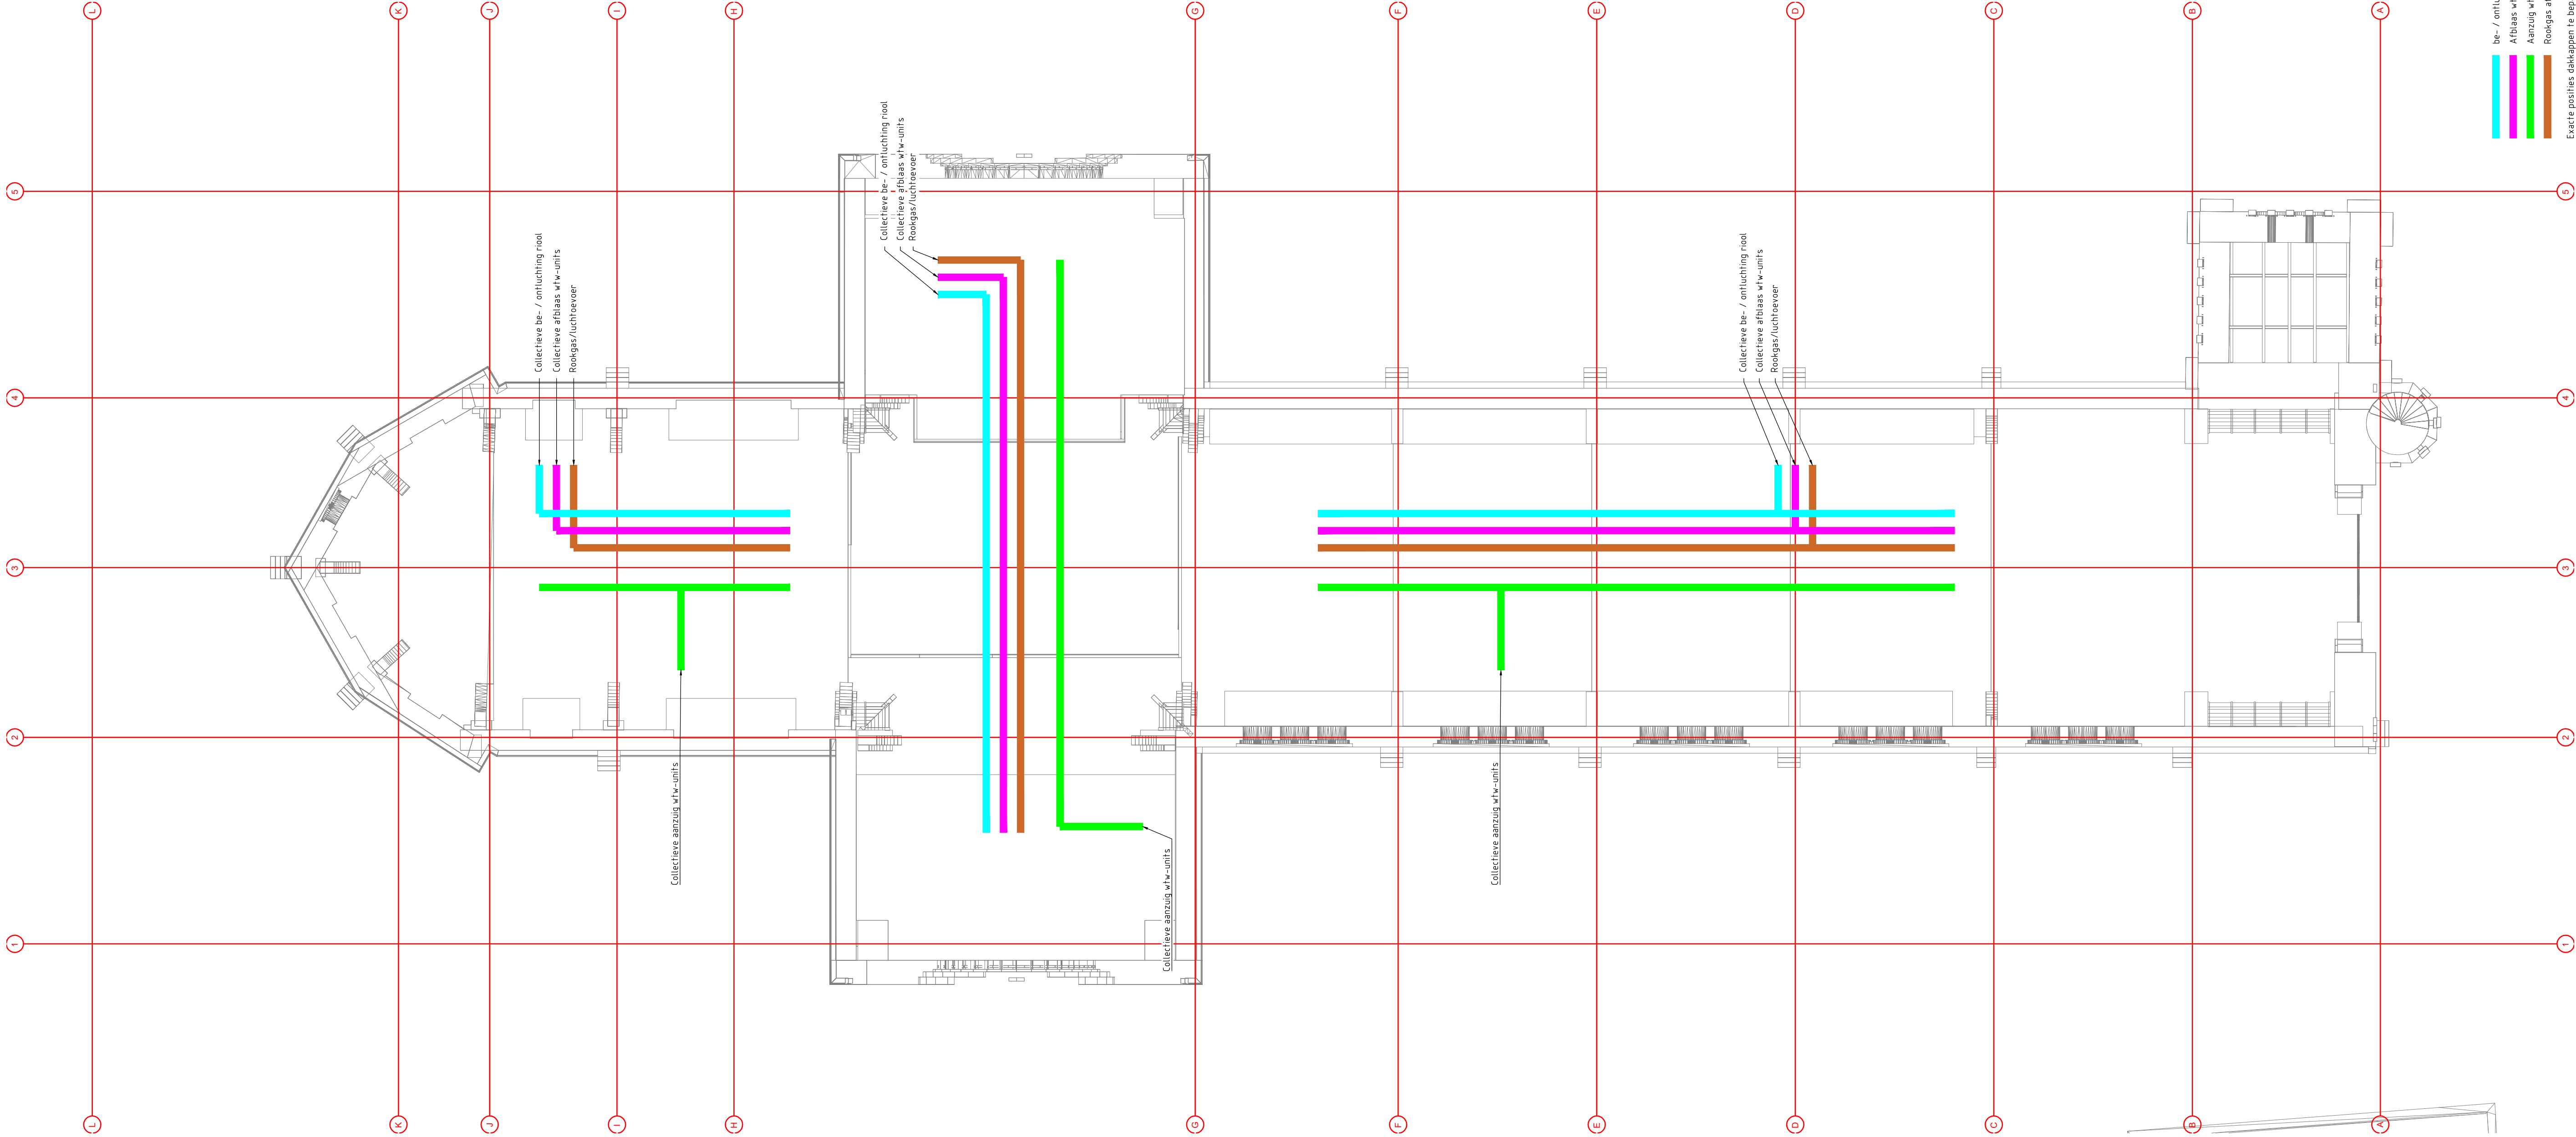


Exakte posities daklappen te bepalen door de installateur i.o.m. de architect




K-ADVIESGROEP
Postbus 226
3620 AE Breda
Telf: 016 525 4998
Telefax: 016 525 4999
E-mail: info@k-advies.nl Internet: www.k-advies.nl

PROJECT:	Heilig Hartkerk Baronelaan Breda	DATE:	31-01-2020	GET:	SHK
ONDERWERP:	Werktuigkundige installaties 4e verdieping	PROJEKT:	M19 536	SCHAAL:	1:100
OPDRACHTGEVER:	DNC Vastgoedontwikkeling bv	TEKEN:	W07	FORMAAT:	A1
		PAGE:			

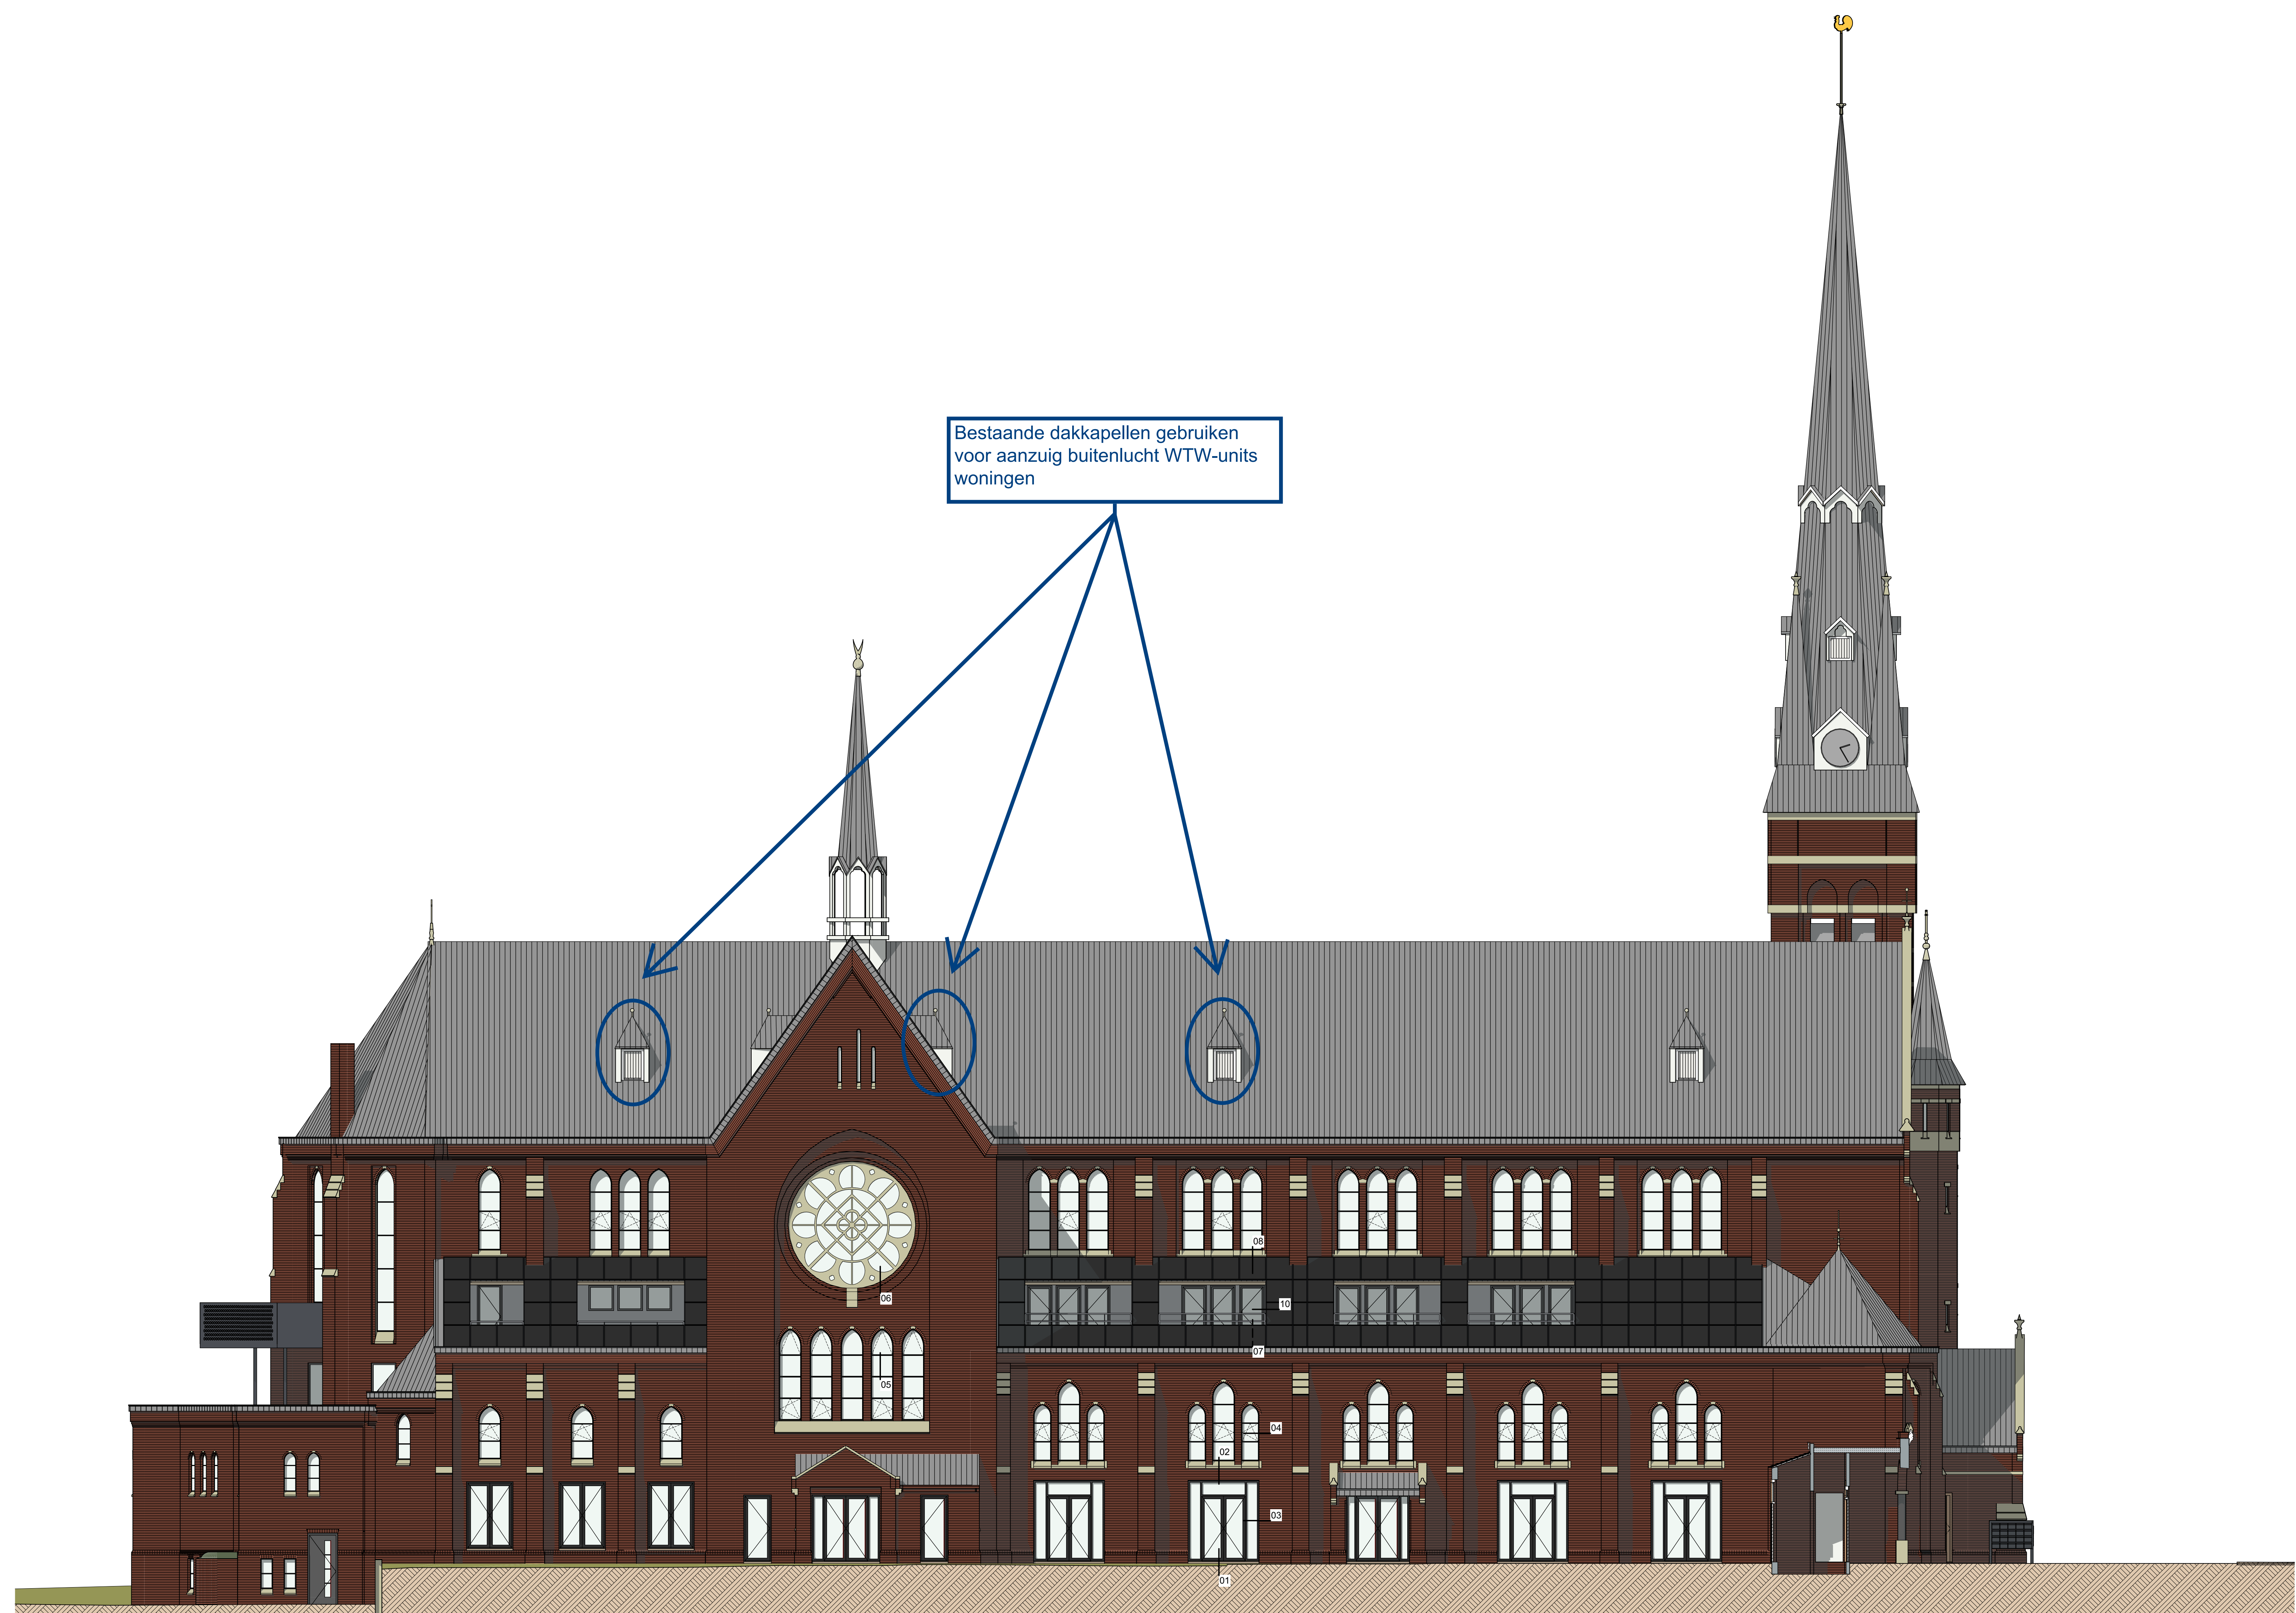

Linker gevel

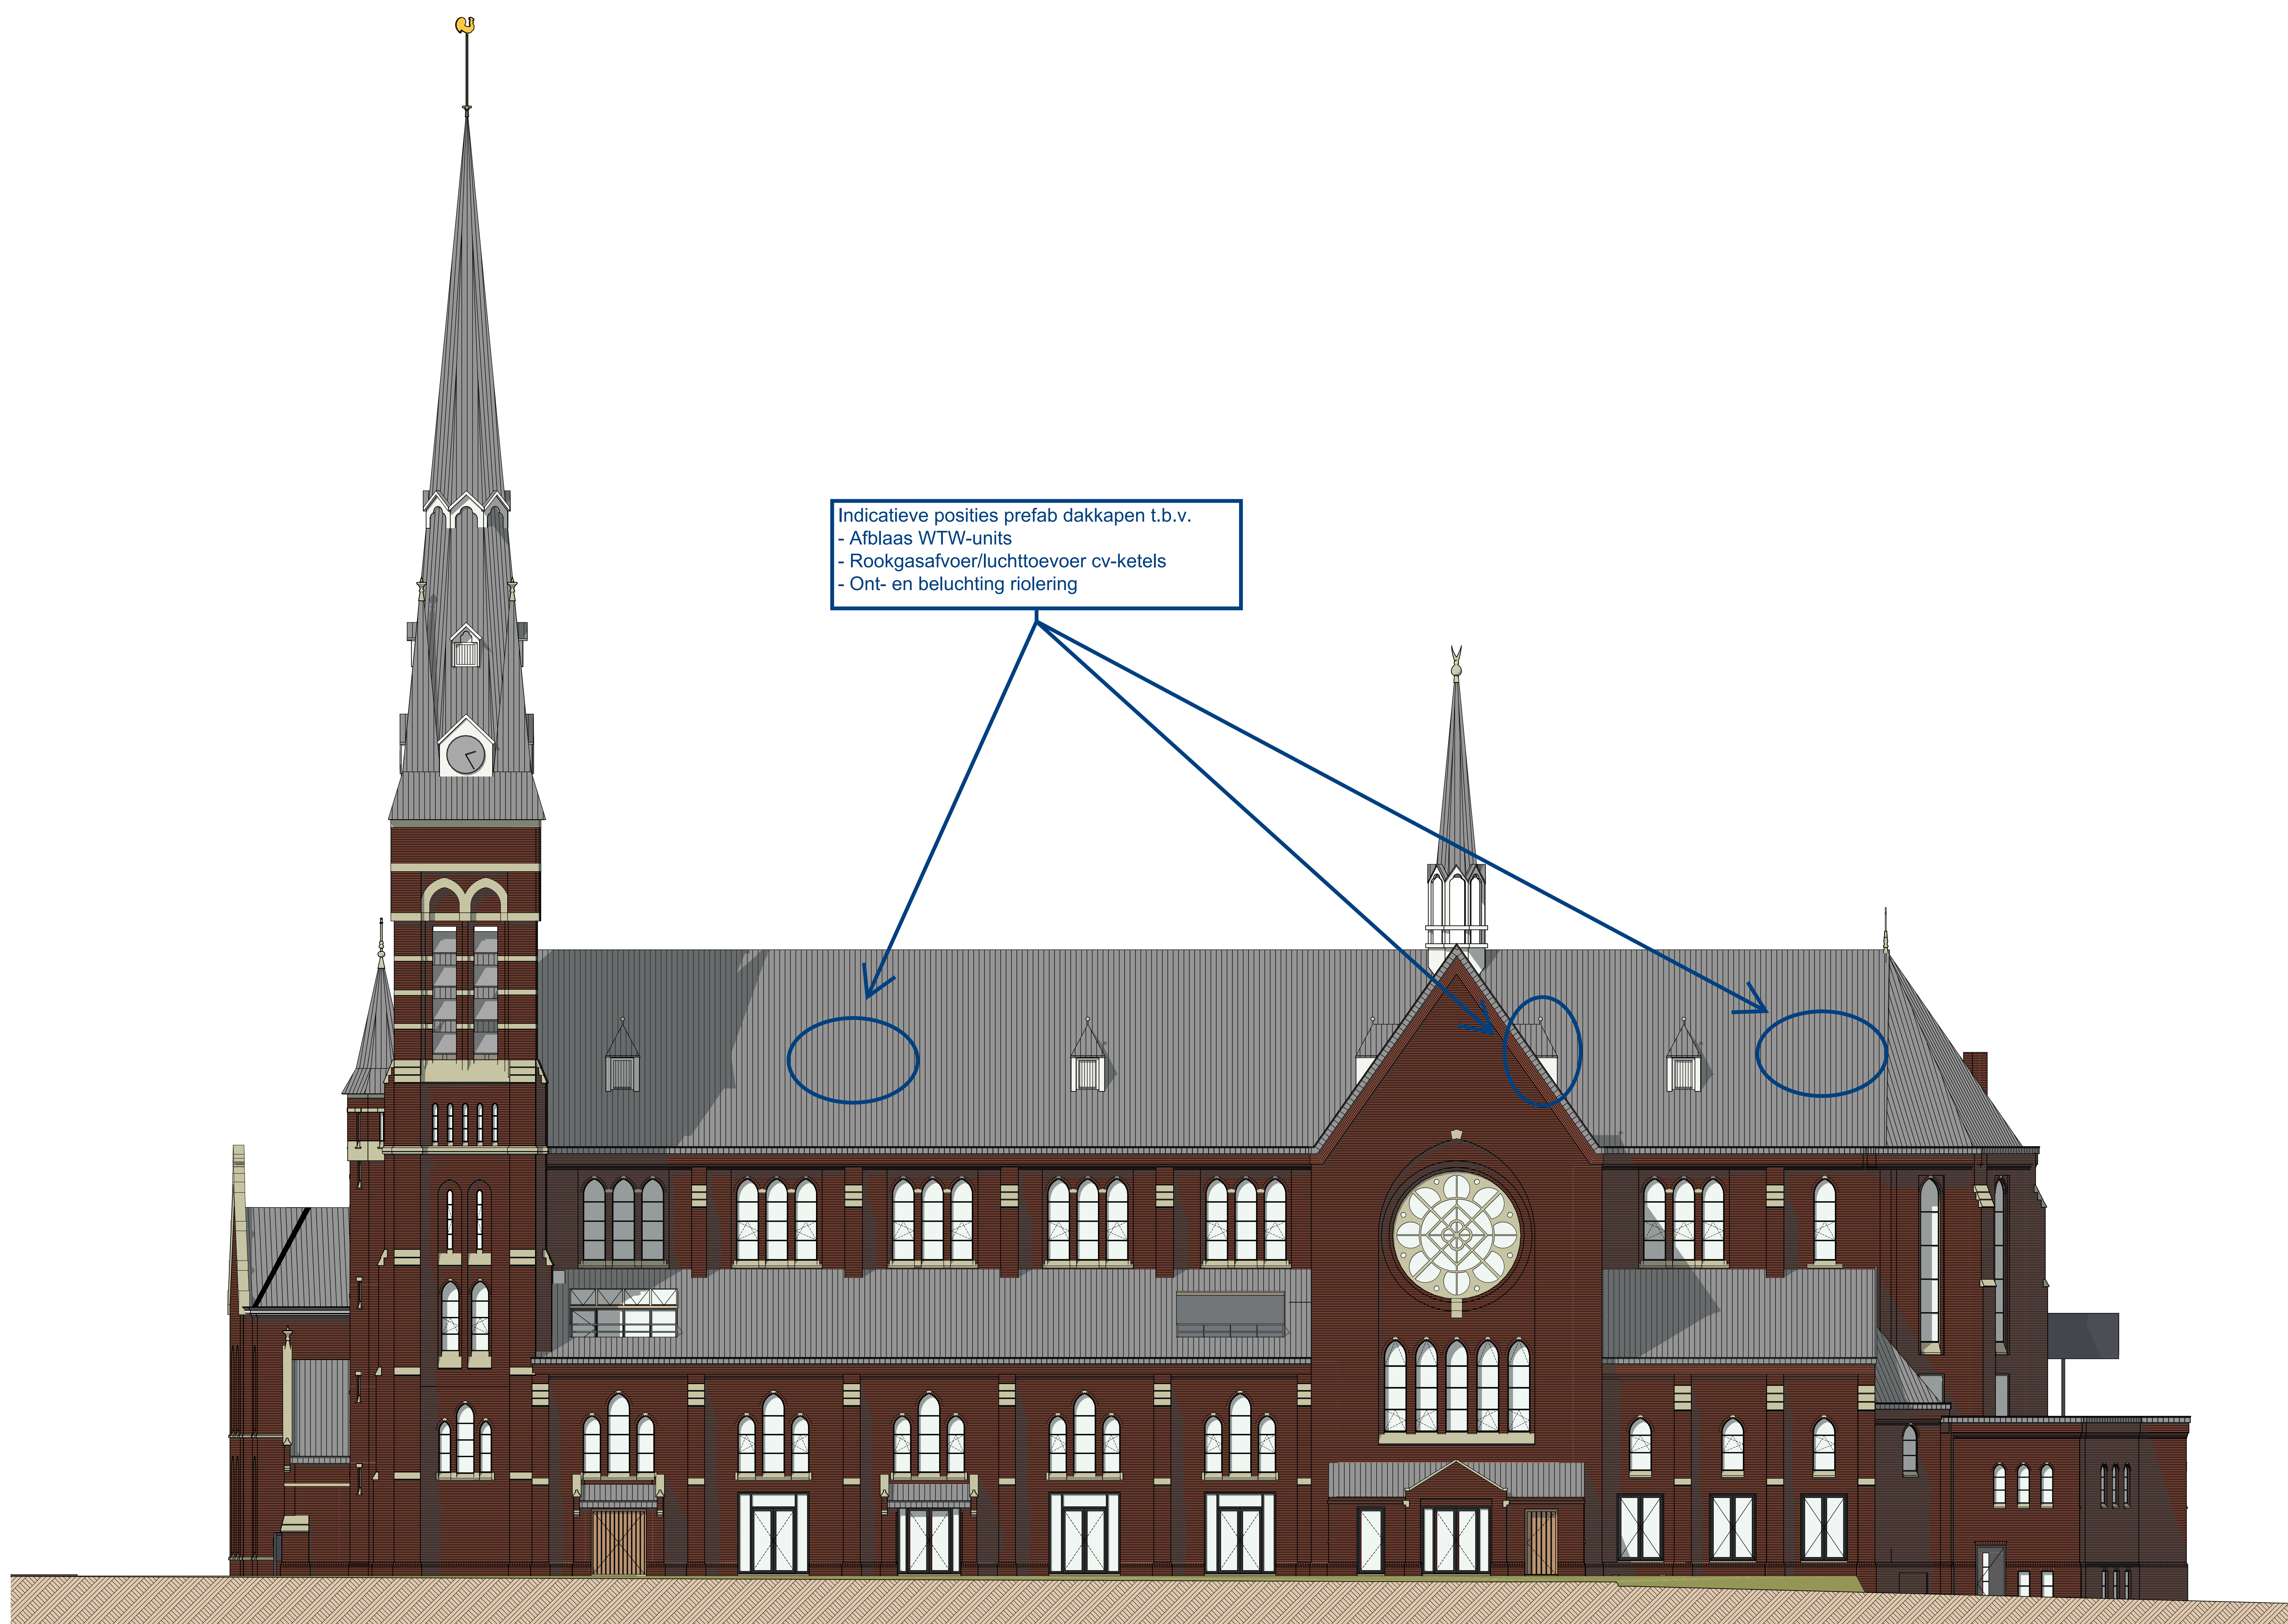

Rechter gevel