




Situatie 6

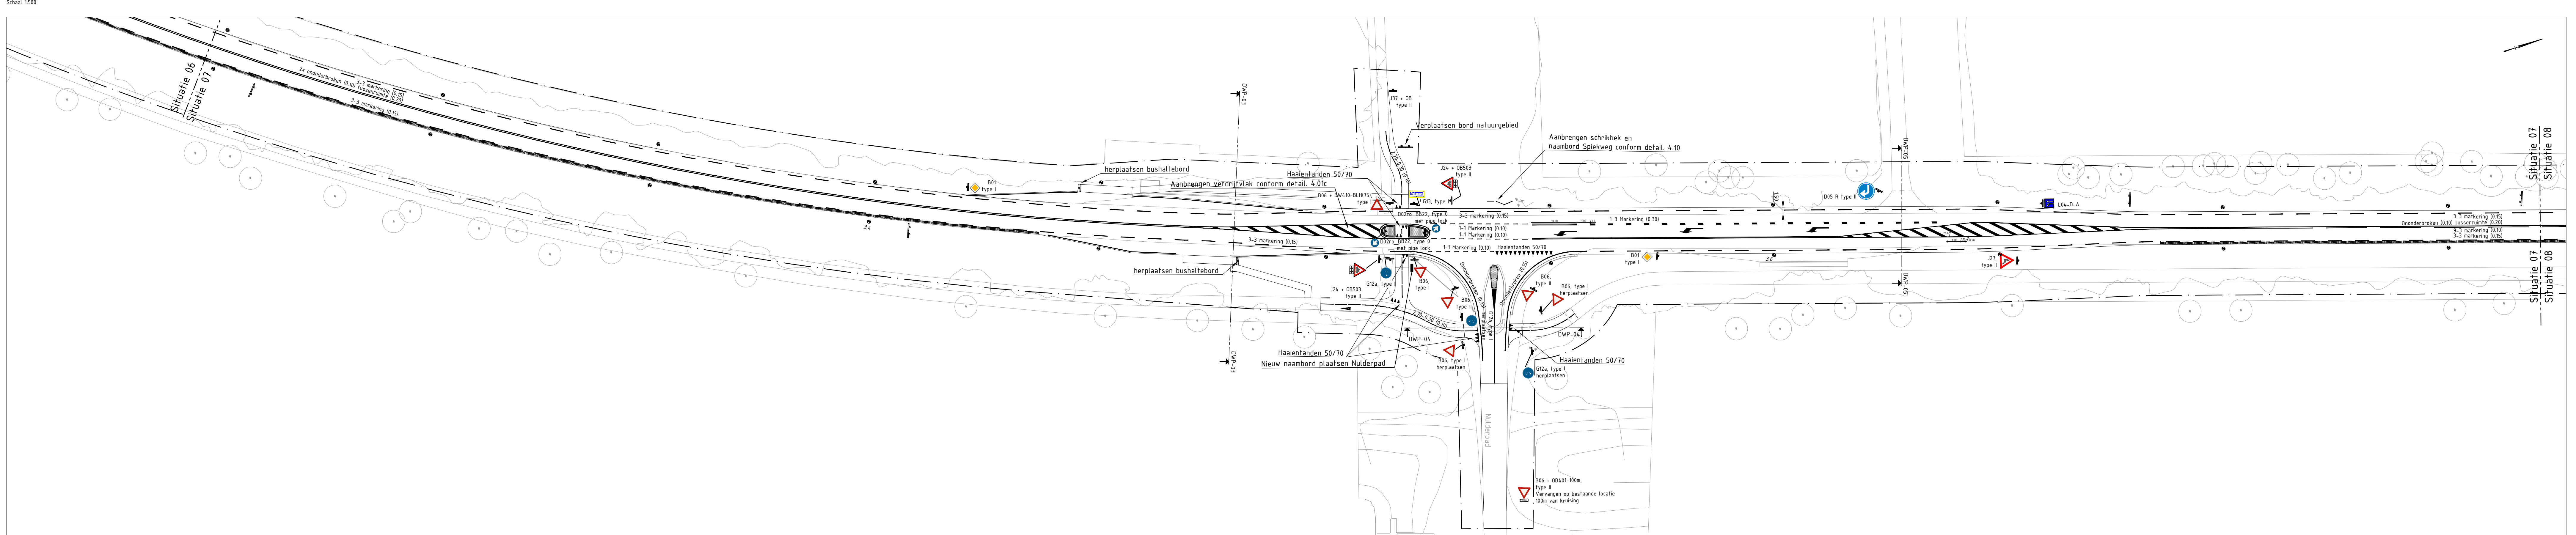


Situatie 7 aansluiting Nuldeweg

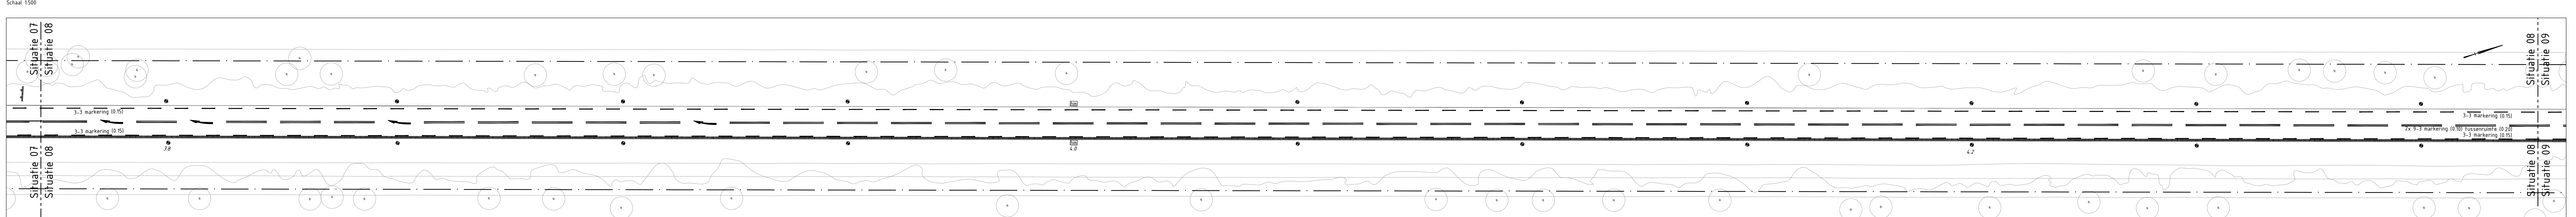

Situatie 8 hectomerering 3.800 - 4.350

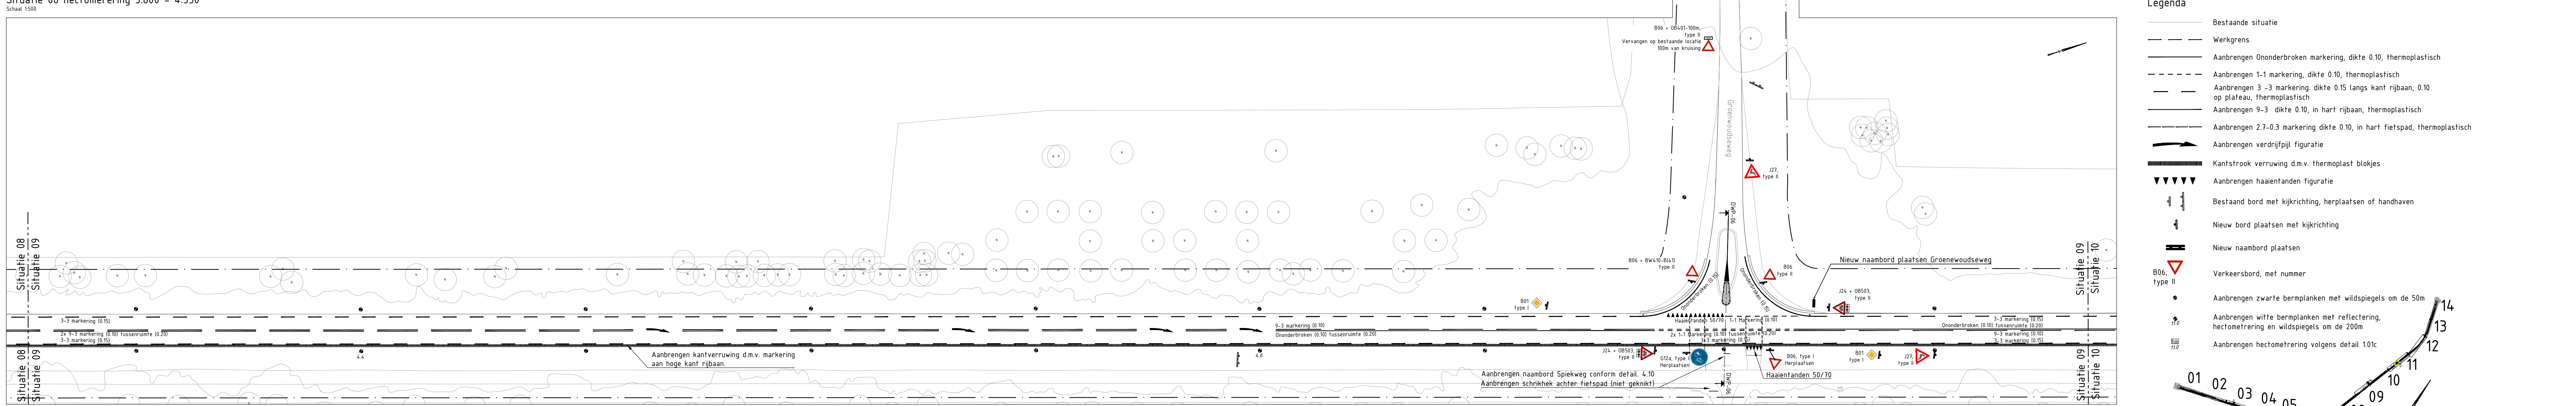


Situatie 9 aansluiting meterring 4.350 - 4.850

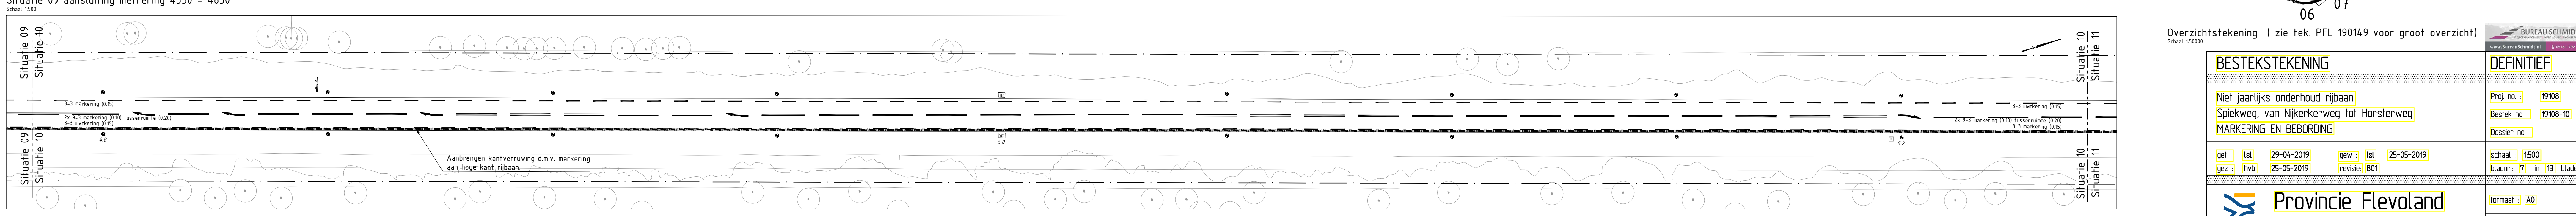

Situatie 10 aansluiting metring 4.350 - 4.850

- Legenda**
- Bestaande situatie
 - Werkgrens
 - Aanbrengen Ononderbroken marking, dikte 0.10, thermoplastisch
 - Aanbrengen 1-1 marking, dikte 0.10, thermoplastisch
 - Aanbrengen 3-3 marking, dikte 0.15 langs kant ribbaan, 0.10 op plateau, thermoplastisch
 - Aanbrengen 9-3 dikte 0.10, in hart ribbaan, thermoplastisch
 - Aanbrengen 2-7-0-3 marking dikte 0.10, in hart fietspad, thermoplastisch
 - Aanbrengen verdringsvlak figuratie
 - Kantstrook verruwing d.m.v. thermoplast blokken
 - Aanbrengen haaiantanden figuratie
 - Bestaand bord met kijkrichting, herplaatsen of handhaven
 - Nieuw bord plaatsen met kijkrichting
 - Nieuw naambord plaatsen
 - Verkeersbord, met nummer
 - Aanbrengen zwarte bermplanken met wildspiegels om de 50m
 - Aanbrengen witte bermplanken met reflectering, hectometering en wildspiegels om de 200m
 - Aanbrengen hectometering volgens detail 1.01c

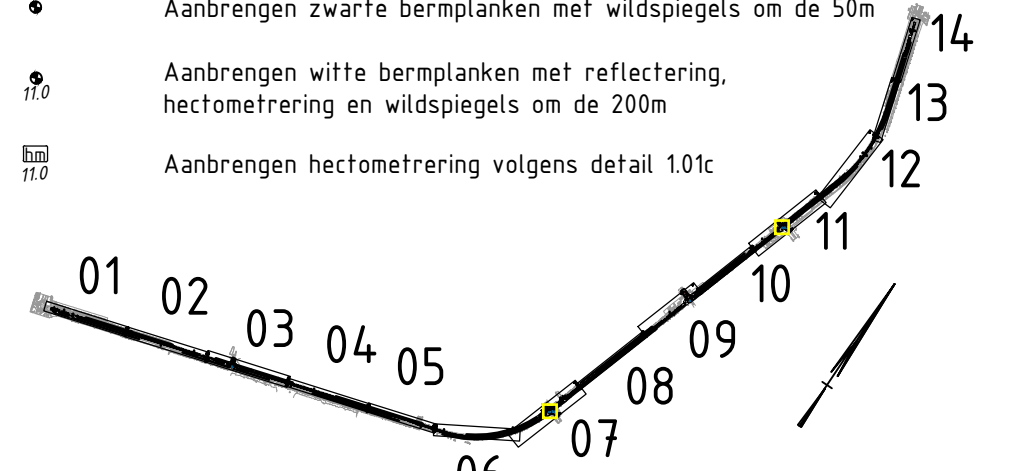

Overzichtstekening (zie tek. PFL 19014.9 voor groot overzicht)

BESTEKSTEKENING				DEFINITIEF	
Niet jaarlijks onderhoud ribbaan Spiekweg, van Nijkerkerweg tot Horsterweg MARKERING EN BEBORDING				Proj. no.:	19108
				Bestek. no.:	19108-10
				Dossier. no.:	
get.:	lst.:	29-04-2019	gew.:	lst.:	25-05-2019
gez.:	hvw.:	25-05-2019	revisie:	B01	
Provincie Flevoland INFRASTRUCTUUR				schaal:	1:500
				bladz.:	7 in 19 bladen
				formaat:	A0
				tek. no.:	PEL190105