



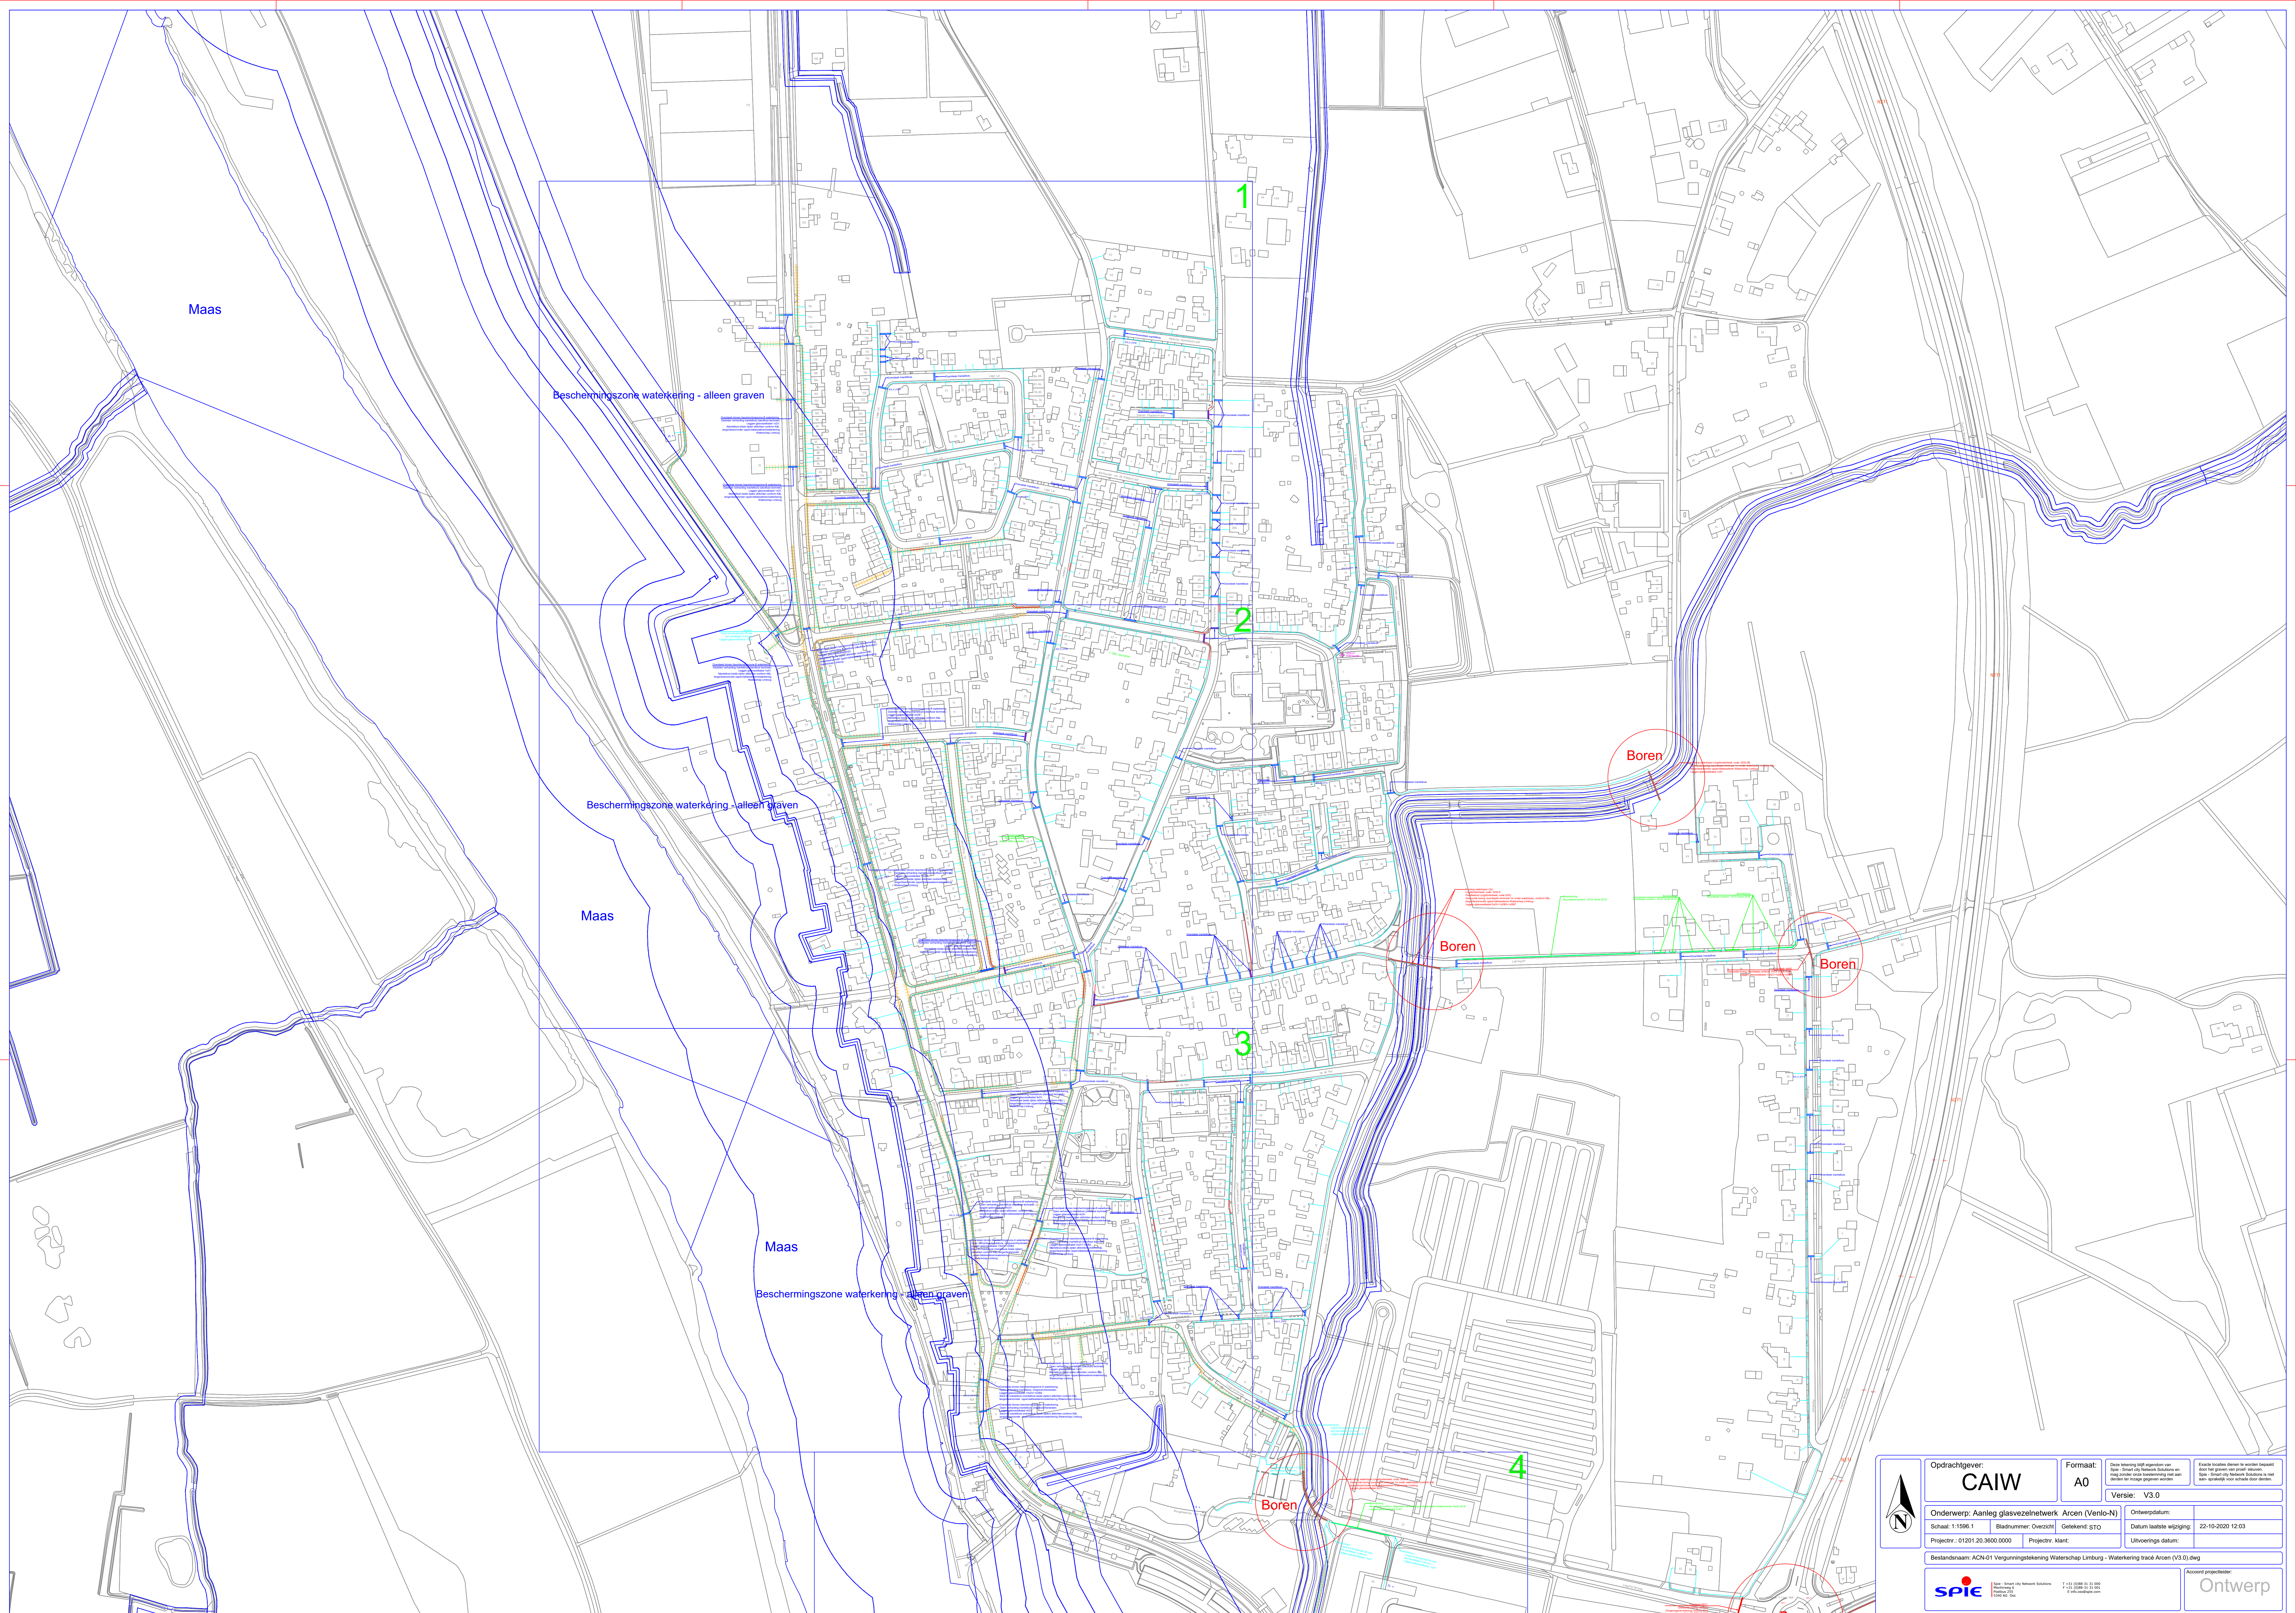



Beschermingszone waterkering - alleen graven

Oversteek binnen beschermingszone-B waterkering.
Gesloten verharding mantelbuis (sleufoze techniek).
Leggen glasvezelkabel 1x2V.
Mantelbuis beide zijden afsluiten conform K&L.
langs/dwars/onder oppervlaktewateren/waterkering
Waterschap Limburg

Oversteek binnen beschermingszone-B waterkering.
Gesloten verharding mantelbuis (sleufoze techniek).
Leggen glasvezelkabel 1x2V.
Mantelbuis beide zijden afsluiten conform K&L.
langs/dwars/onder oppervlaktewateren/waterkering
Waterschap Limburg

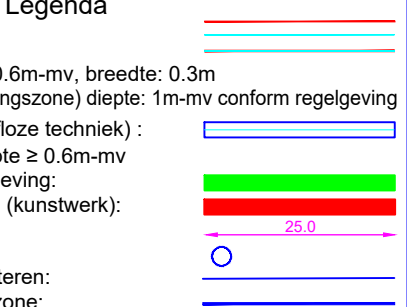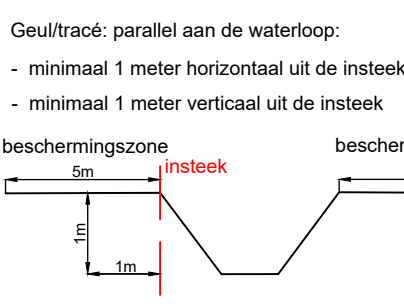

Opdrachtgever:
CAIW

Formaat:
A0

Versie: **V3.0**

Onderwerp: Aanleg glasvezelnetwerk Arcen (Venlo-N)	Ontwerperdatum:
Projectnr.: 01201.20.3600.0000	Getekend: STO
Projectnr. klant:	Datum laatste wijziging: 22-10-2020 12:03
Uitvoerings datum:	

Bestandsnaam: ACN-01 Vergunningstekening Waterschap Limburg - Waterkering track Arcen (V3.0).dwg





SPiE - Smart City Network Solutions



Ontwerp

- 2V (DAC): 1x6mm
- DB1: 1x14mm
- DB2: 2x14mm
- DB3: 3x14mm
- DB4: 4x14mm
- DB5: 5x14mm
- DB6: 6x14mm
- DB7: 7x14mm

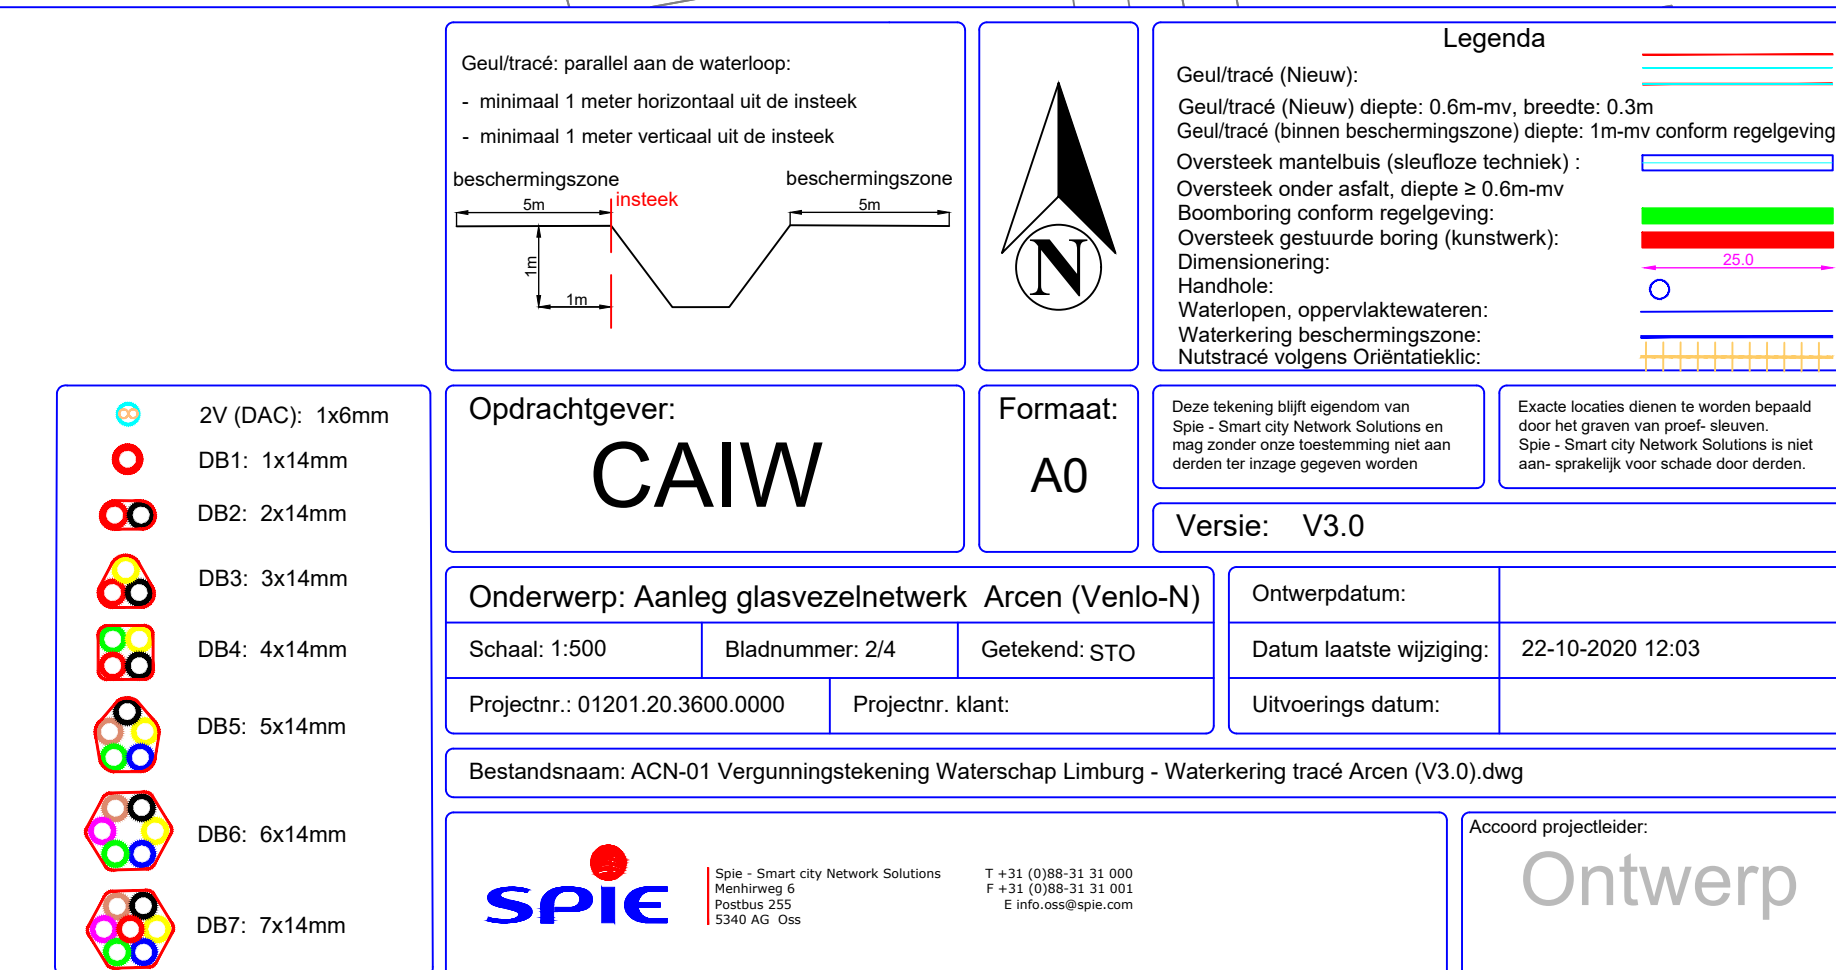

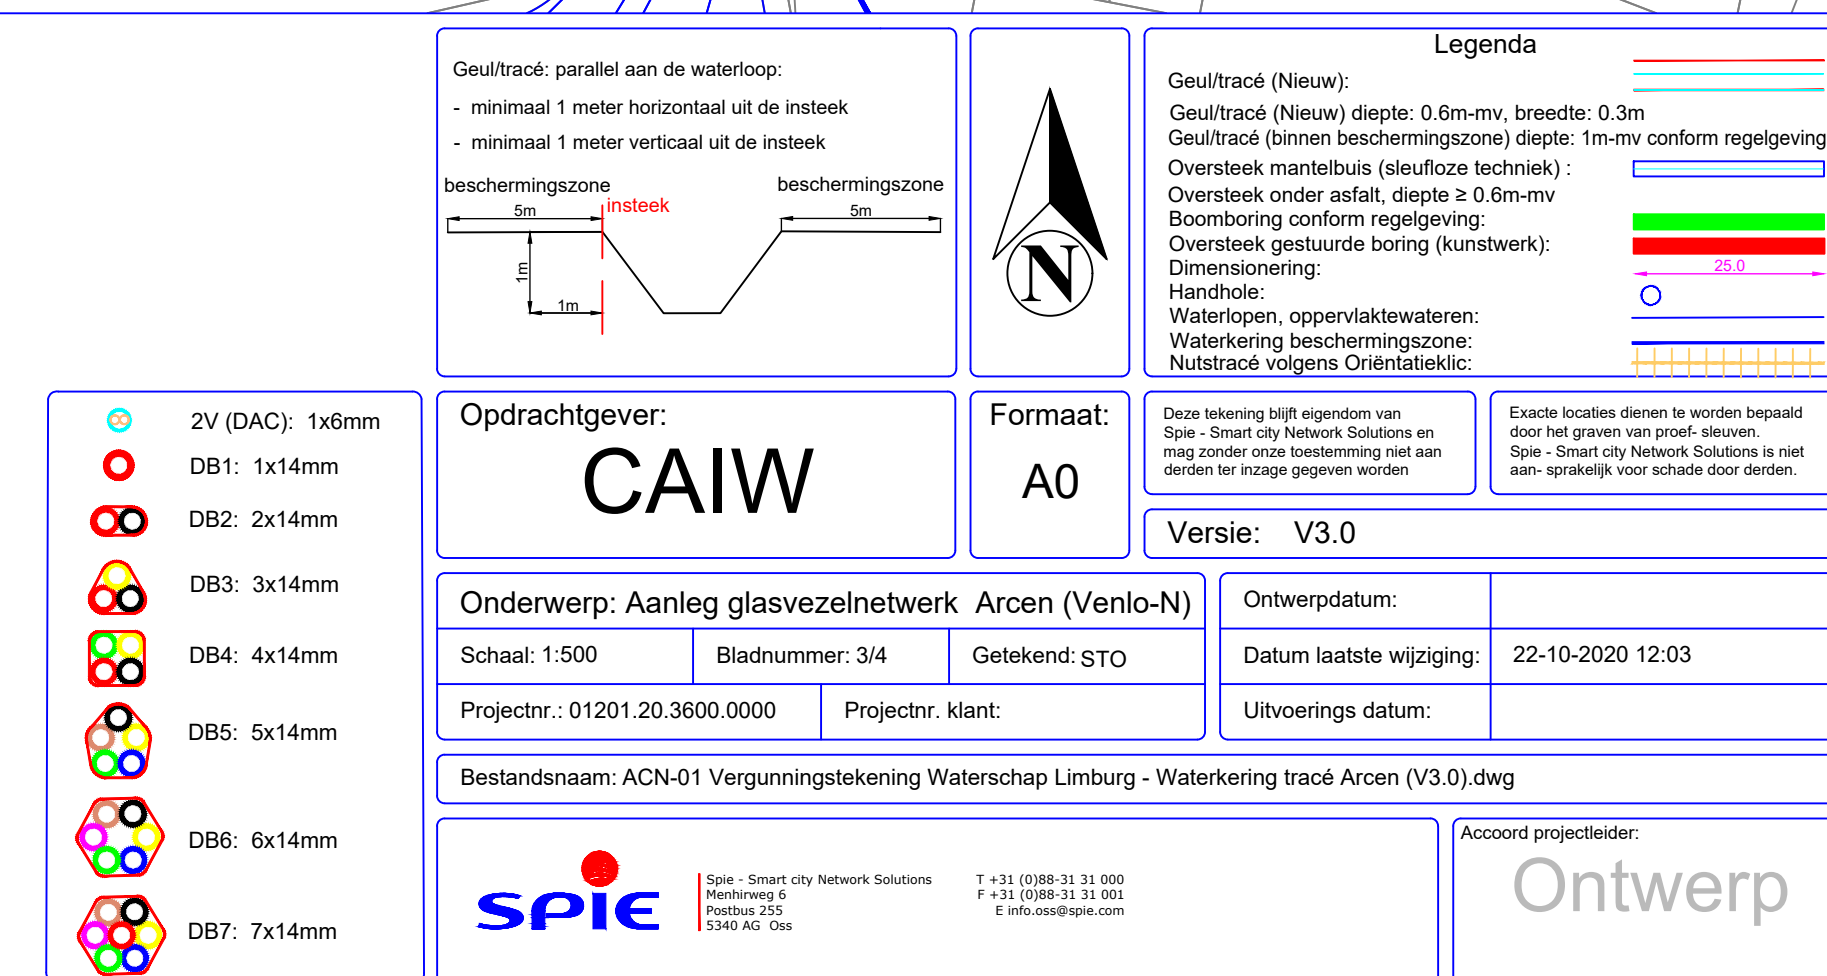

Maas


Beschermingszone waterkering - alleen graven

Boren

Graven


- 2V (DAC): 1x6mm
- DB1: 1x14mm
- DB2: 2x14mm
- DB3: 3x14mm
- DB4: 4x14mm
- DB5: 5x14mm
- DB6: 6x14mm
- DB7: 7x14mm

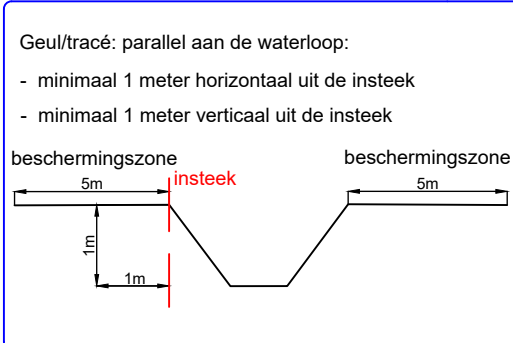

Oprachtgever:
CAIW

Onderwerp: **Aanleg glasvezelnetwerk Arcen (Venlo-N)**
Schaal: 1:500
Projectnr.: 01201.20.3600.0000

Bestandsnaam: ACN-01 Vergunningtekening Waterschap Limburg - Waterkering tracé Arcen (V3.0).dwg



Formaat: A0
Versie: V3.0








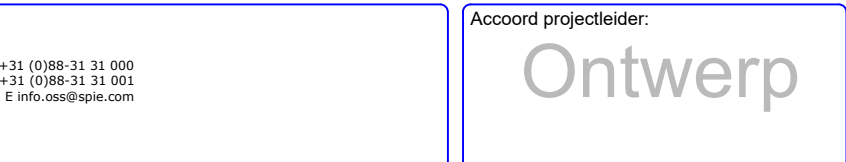

Legenda

Geultraac (Nieuw)
Geultraac (Nieuw) diepte: 0.6m-mv, breedte: 0.3m
Oversteek mantelbuis (sleufbuis techniek)
Oversteek onder asfalt, diepte > 0.6m-mv
Boorboring conform regeling
Oversteek gestuurde boring (kunstwerk)
Handhole




