


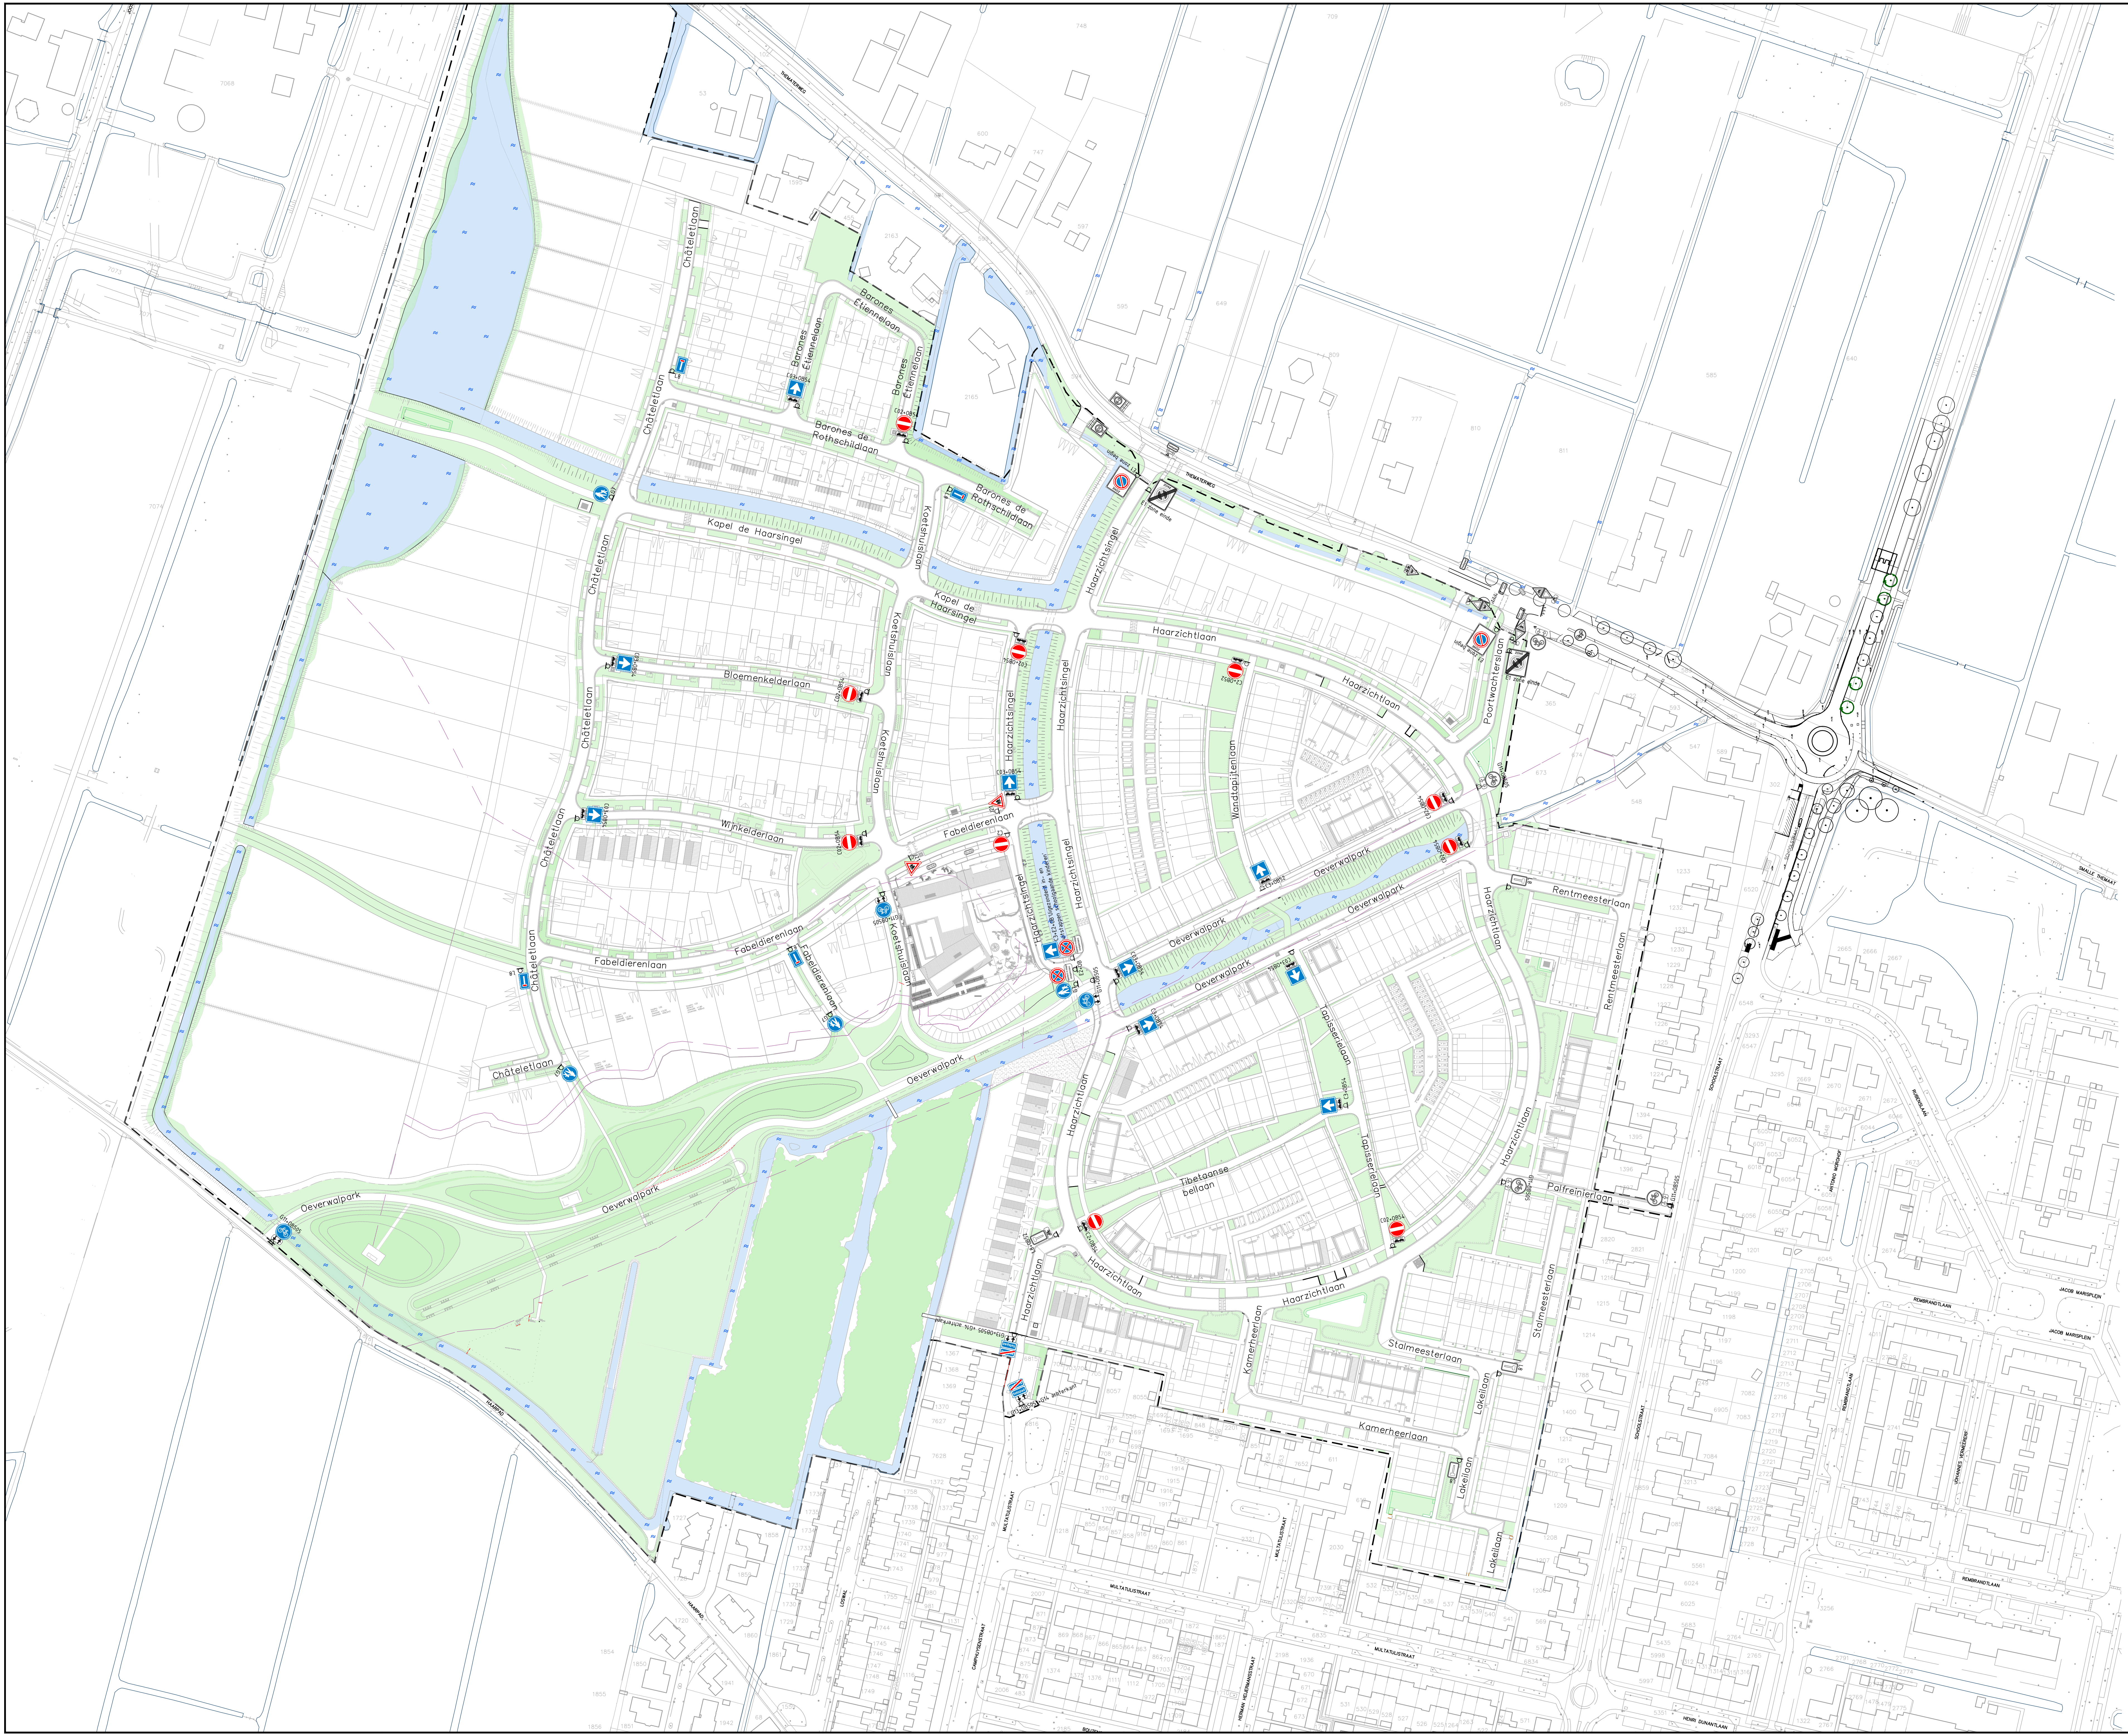

0 10 20 30 40m

Op basis van DOIP 12-05-2020, zonder weghesluitingen Theaterweg

Postbus 6
2900 AA Capelle a/d IJssel
Telefoon (030) 286 01 00
www.tauf.nl

Opdrachtgever:
Grondbank Haarzicht b.v.
Project:
Haarzicht, te Vieuwen
Onderdeel:
Uitendelijke beboddingsplan

Documentnummer	Blad	1 van 1	Documenttype
Datum	31-07-2020	Schaal	1 : 1000
Gepl.	DL		
Projectnummer	1237529	Takennummer	319
Status	DEFINITIEF	Formaat	A0
Mijl.	Aard der wijziging	Datum	Gepl.
A			
B			
C			
D			