


**Weimeren**  
plankaart fase 1  
15 november 2019

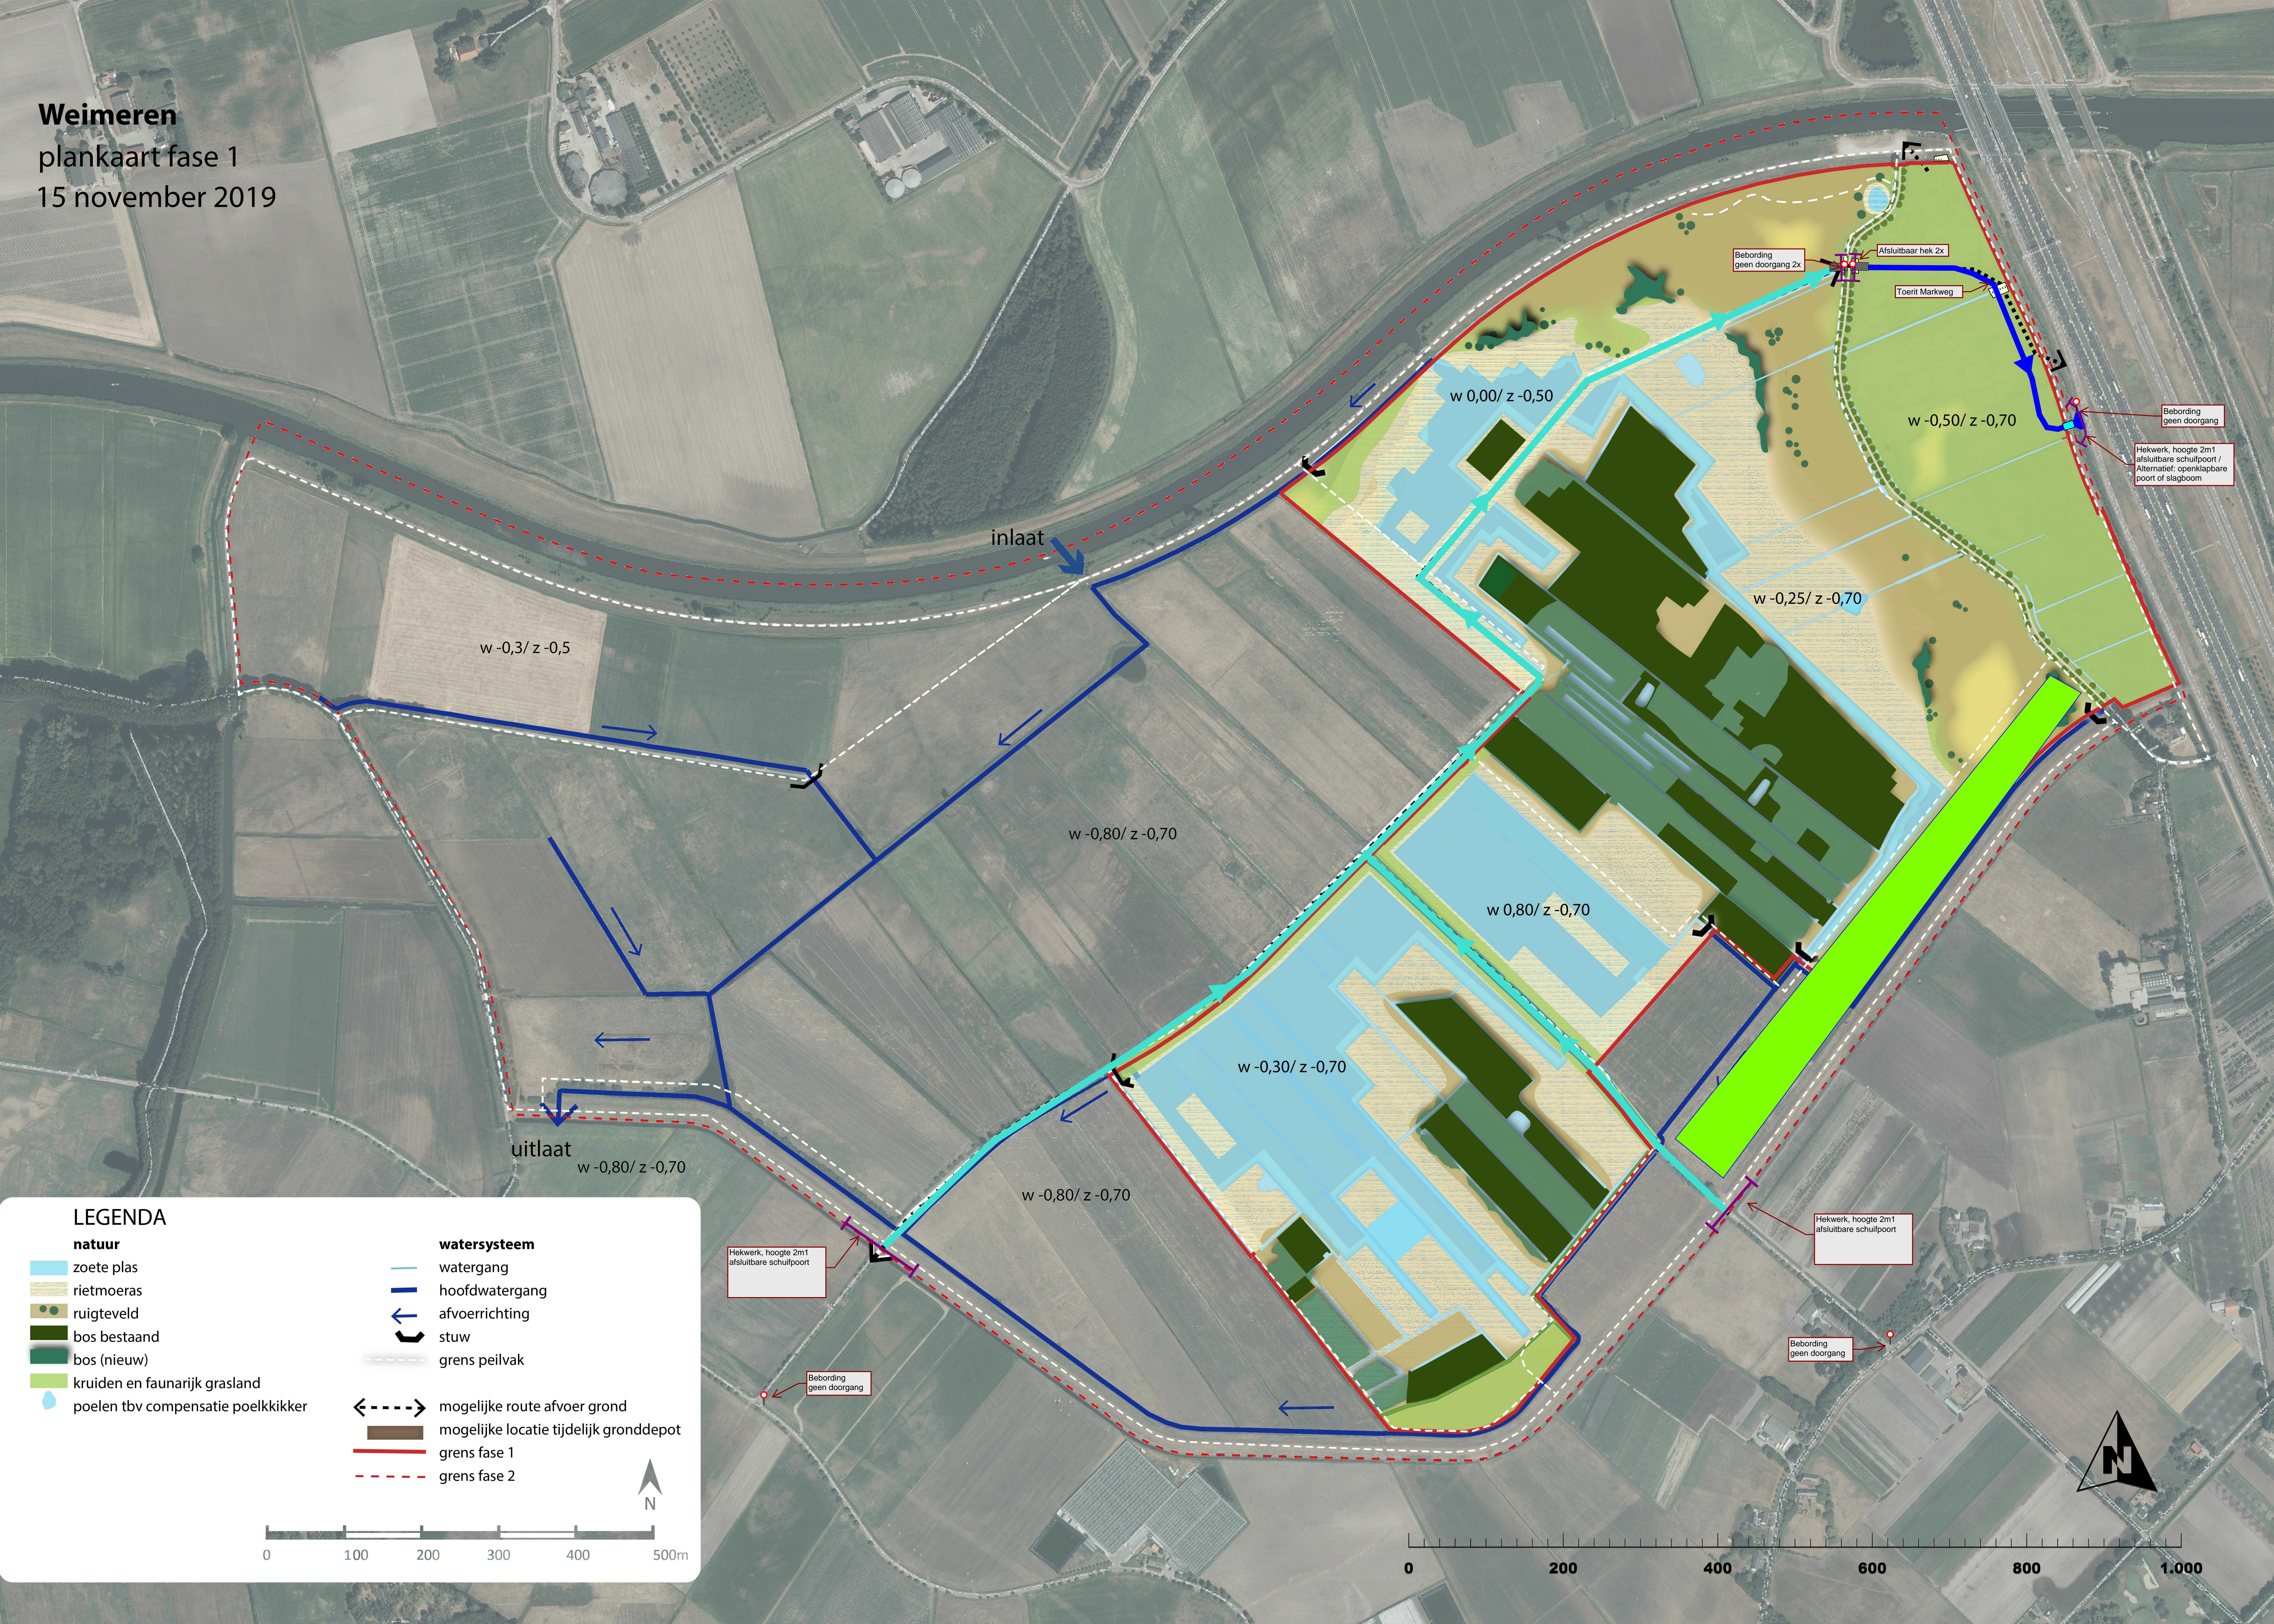

**LEGENDA**

**natuur**

- zoete plas
- rietmoeras
- ruigteveld
- bos bestaand
- bos (nieuw)
- kruiden en faunarijk grasland
- poelen tbv compensatie poelkikker

**watersysteem**

- watergang
- hoofdwatergang
- afvoerrichting
- stuw
- grens peilvak
- mogelijke route afvoer grond
- mogelijke locatie tijdelijk gronddepot
- grens fase 1
- grens fase 2

