

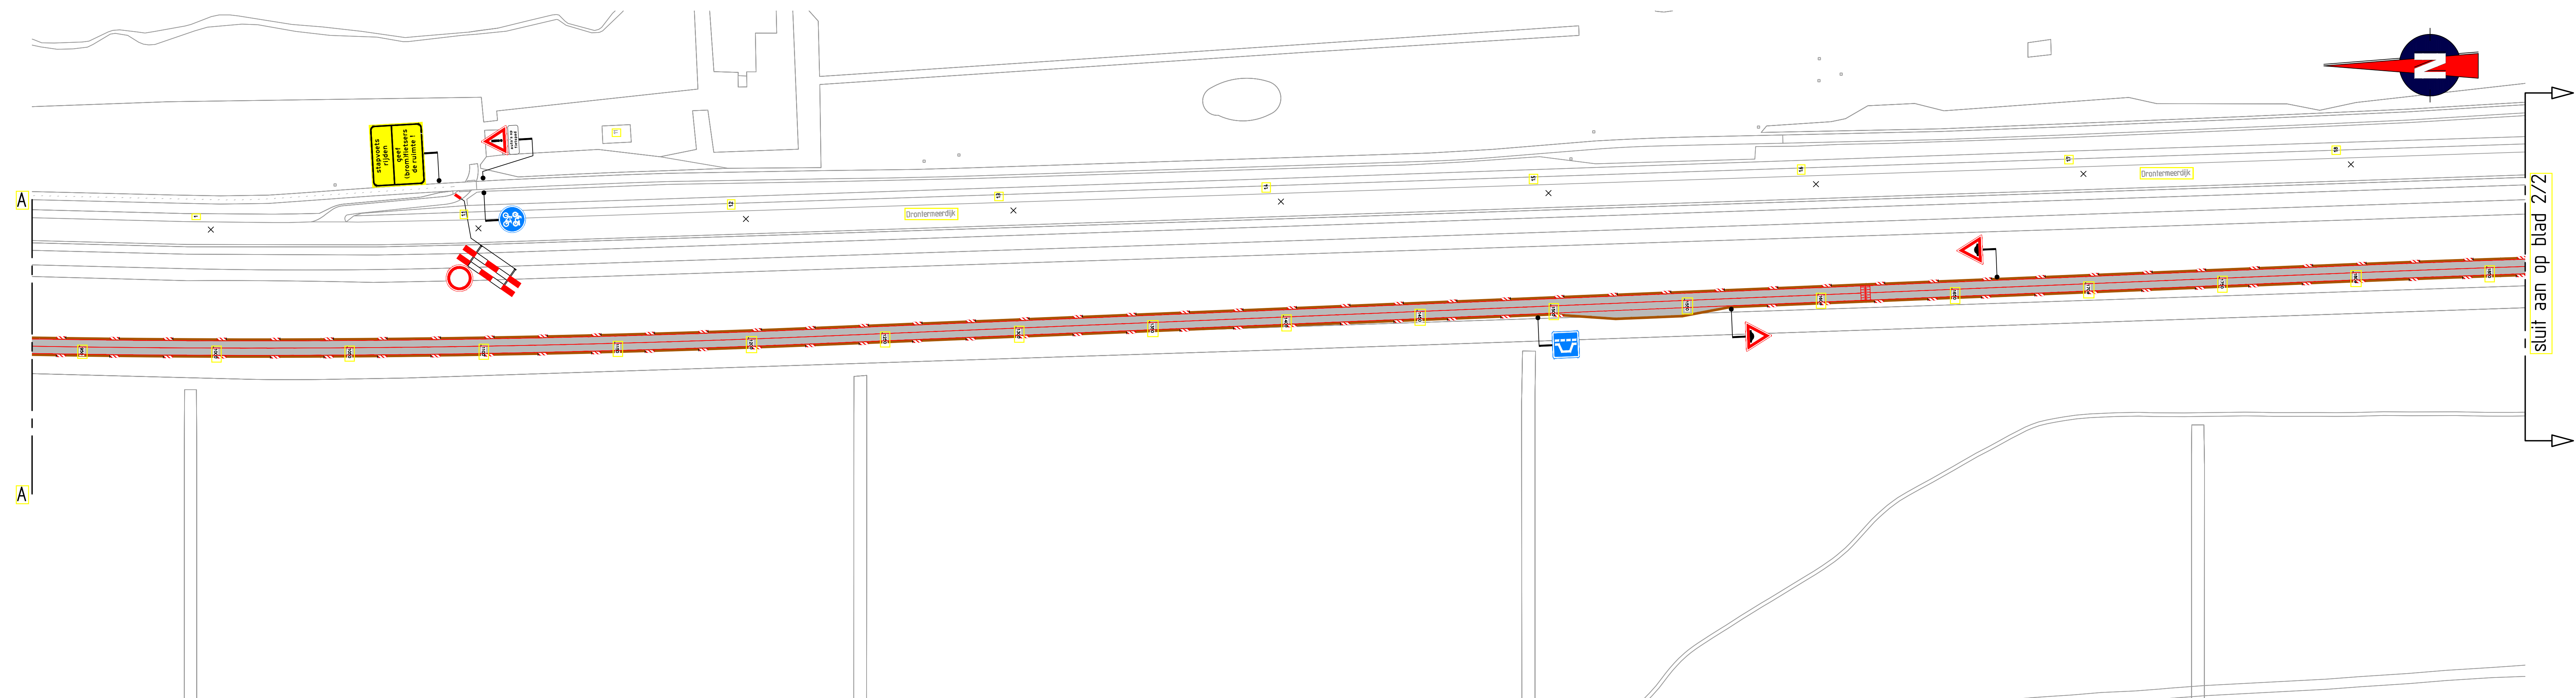


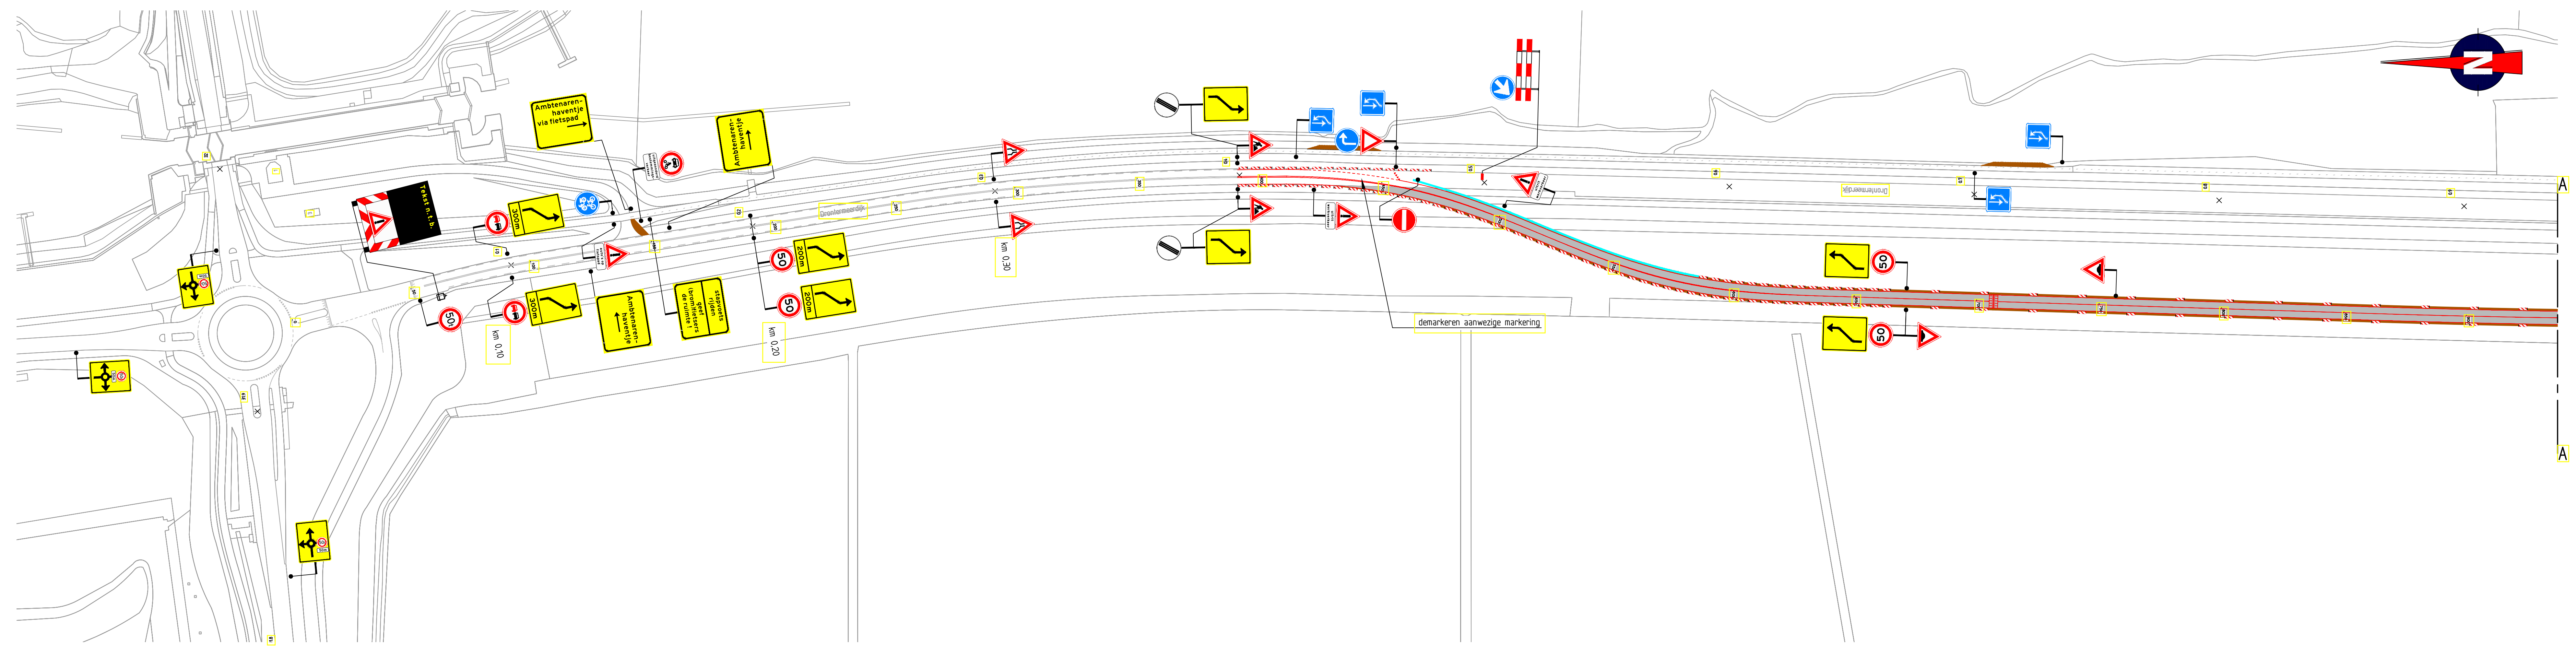

Opmerkingen																													
- afplakken/afkruisen conflicterende bebording - de locatie van bebording is indicatief, de exacte locatie wordt in het werk bepaald																													
Markering (derden)																													
- wordt toepast met witte wegverf																													
		ononderbroken streep 1-1 streep driehoekmarkering		(b>-0,10 m) (b>-0,10 m) 0,50x0,50 m																									
Verklaring																													
		geledebarrier staal																											
<table border="1"> <tr> <td>Item:</td> <td>1</td> <td>Omschrijving</td> <td>Definitief</td> <td></td> <td></td> </tr> <tr> <td>02-12-19</td> <td>Gedetail.</td> <td>TDR</td> <td>Gedetail.</td> <td>HN</td> <td>De contract.</td> </tr> <tr> <td>Item:</td> <td>0</td> <td>Omschrijving</td> <td>Definitief</td> <td></td> <td></td> </tr> <tr> <td>08-11-19</td> <td>Gedetail.</td> <td>TDR</td> <td>Gedetail.</td> <td>HN</td> <td>De contract.</td> </tr> </table>						Item:	1	Omschrijving	Definitief			02-12-19	Gedetail.	TDR	Gedetail.	HN	De contract.	Item:	0	Omschrijving	Definitief			08-11-19	Gedetail.	TDR	Gedetail.	HN	De contract.
Item:	1	Omschrijving	Definitief																										
02-12-19	Gedetail.	TDR	Gedetail.	HN	De contract.																								
Item:	0	Omschrijving	Definitief																										
08-11-19	Gedetail.	TDR	Gedetail.	HN	De contract.																								
				Boskalis Engineering & Project Management De Boelelaan 1105 1077 CX Amsterdam																									
Project: Engineering N306 IJzandenmeerdijk																													
Onderwerp: Verkeersmaatregelen verlegging N306																													
Datum: 11/09/2020 Versie: 1.00		Pagina: 1 van 2 Blad: 1 van 2																											

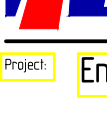