


Dwarsprofiel A-A:
Schaal 1:100



Overzichtskaart
Schaal 1:75.000

Legenda

- Bestaande situatie
- Kadastrale grens inclusief kadastraal nummer
- Belemmerende strook
- Kabels- en leidingestrook
- Kant verharding
- Rijbaan
- Parkeren
- Voetpad
- Inkoopstation
- Molgoot
- Voetpaden van betegels
- Straalkalk
- Afvoertleiding kolken
- Afvoertleiding oekafvoer
- Toekomstige uitbreiding Maasvlakteweg
- Ruimte reservering toekomstige Maasvlakteweg Geleiderail en mrt

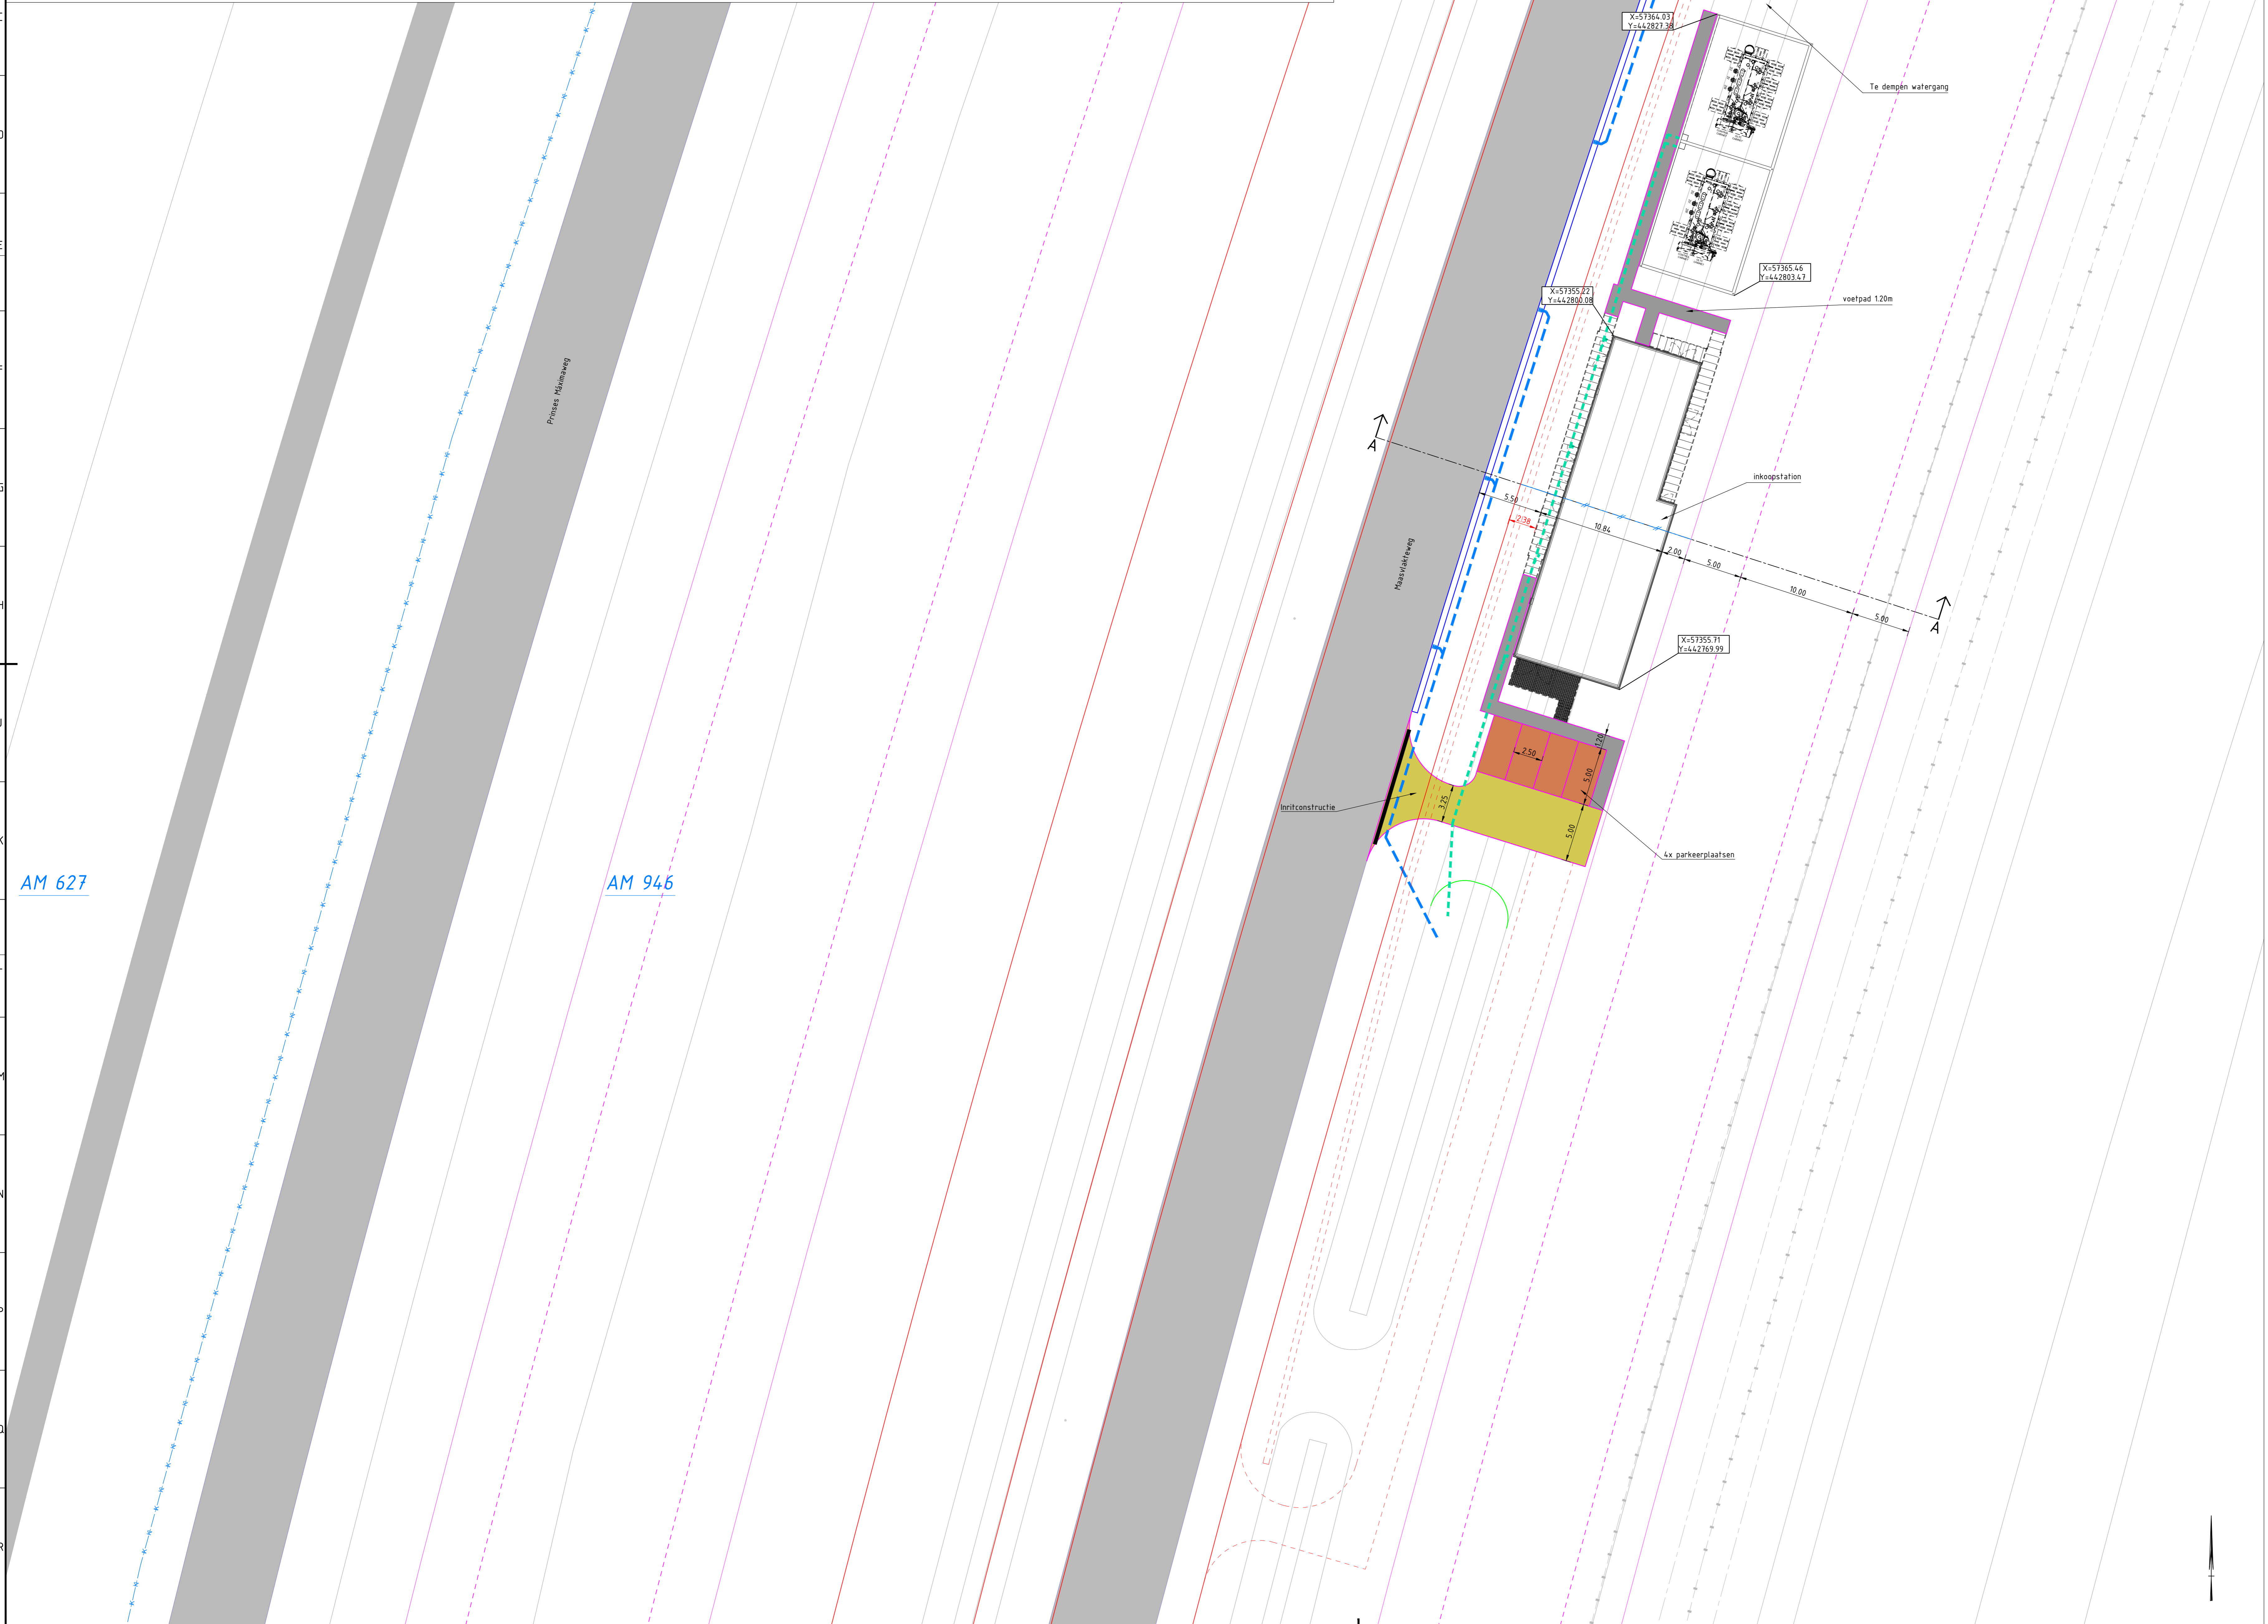

Ontwerputgangspunten:

- Conform richtlijn "Standaard HBR 2019"
- Inrichting is toegepast conform richtlijn
- Opslagruimte zone geluidsontheffingsweg 80km/h = 4,50m
- parkeervakken dieper dan 4,50m i.v.m gebruik busjes langer dan personen auto!
- geen mogelijkheid vanuit parkeervakken

Opmerkingen:

- Verdere uitwerking conform "Standaard HBR 2019"
- Voor nadere detaillering inkoopstation zie Tekening: BG8375-RHD-ZZ-XX-HI-Z-0001

10	Onderliggende situatie Inkoopstation i.v.m. K&L fractie en toekomstige Maasvlakteweg	15-06-2020
20	Definitief VO	24-06-2020
30	Eerste algemene	25-09-2020
40	Definitief	08-09-2020
opdrachtgever Eneco Wind B.V.		
project Windpark Maasvlakte 2		
opdrachtgever Inrichtingsplan inkoopstation Situatie		
documentatie Definitief		documentversie 3.0
formaat A0	schaal 1:200	type VO
bladnr. 1	van 1	van 1
projectnummer / tekeningnummer BG8375-RHD-ZZ-XX-DR-C-0007		