




Principe bouwpruit grondterp HZ-09 en HZ-10  
Schaal 1:200

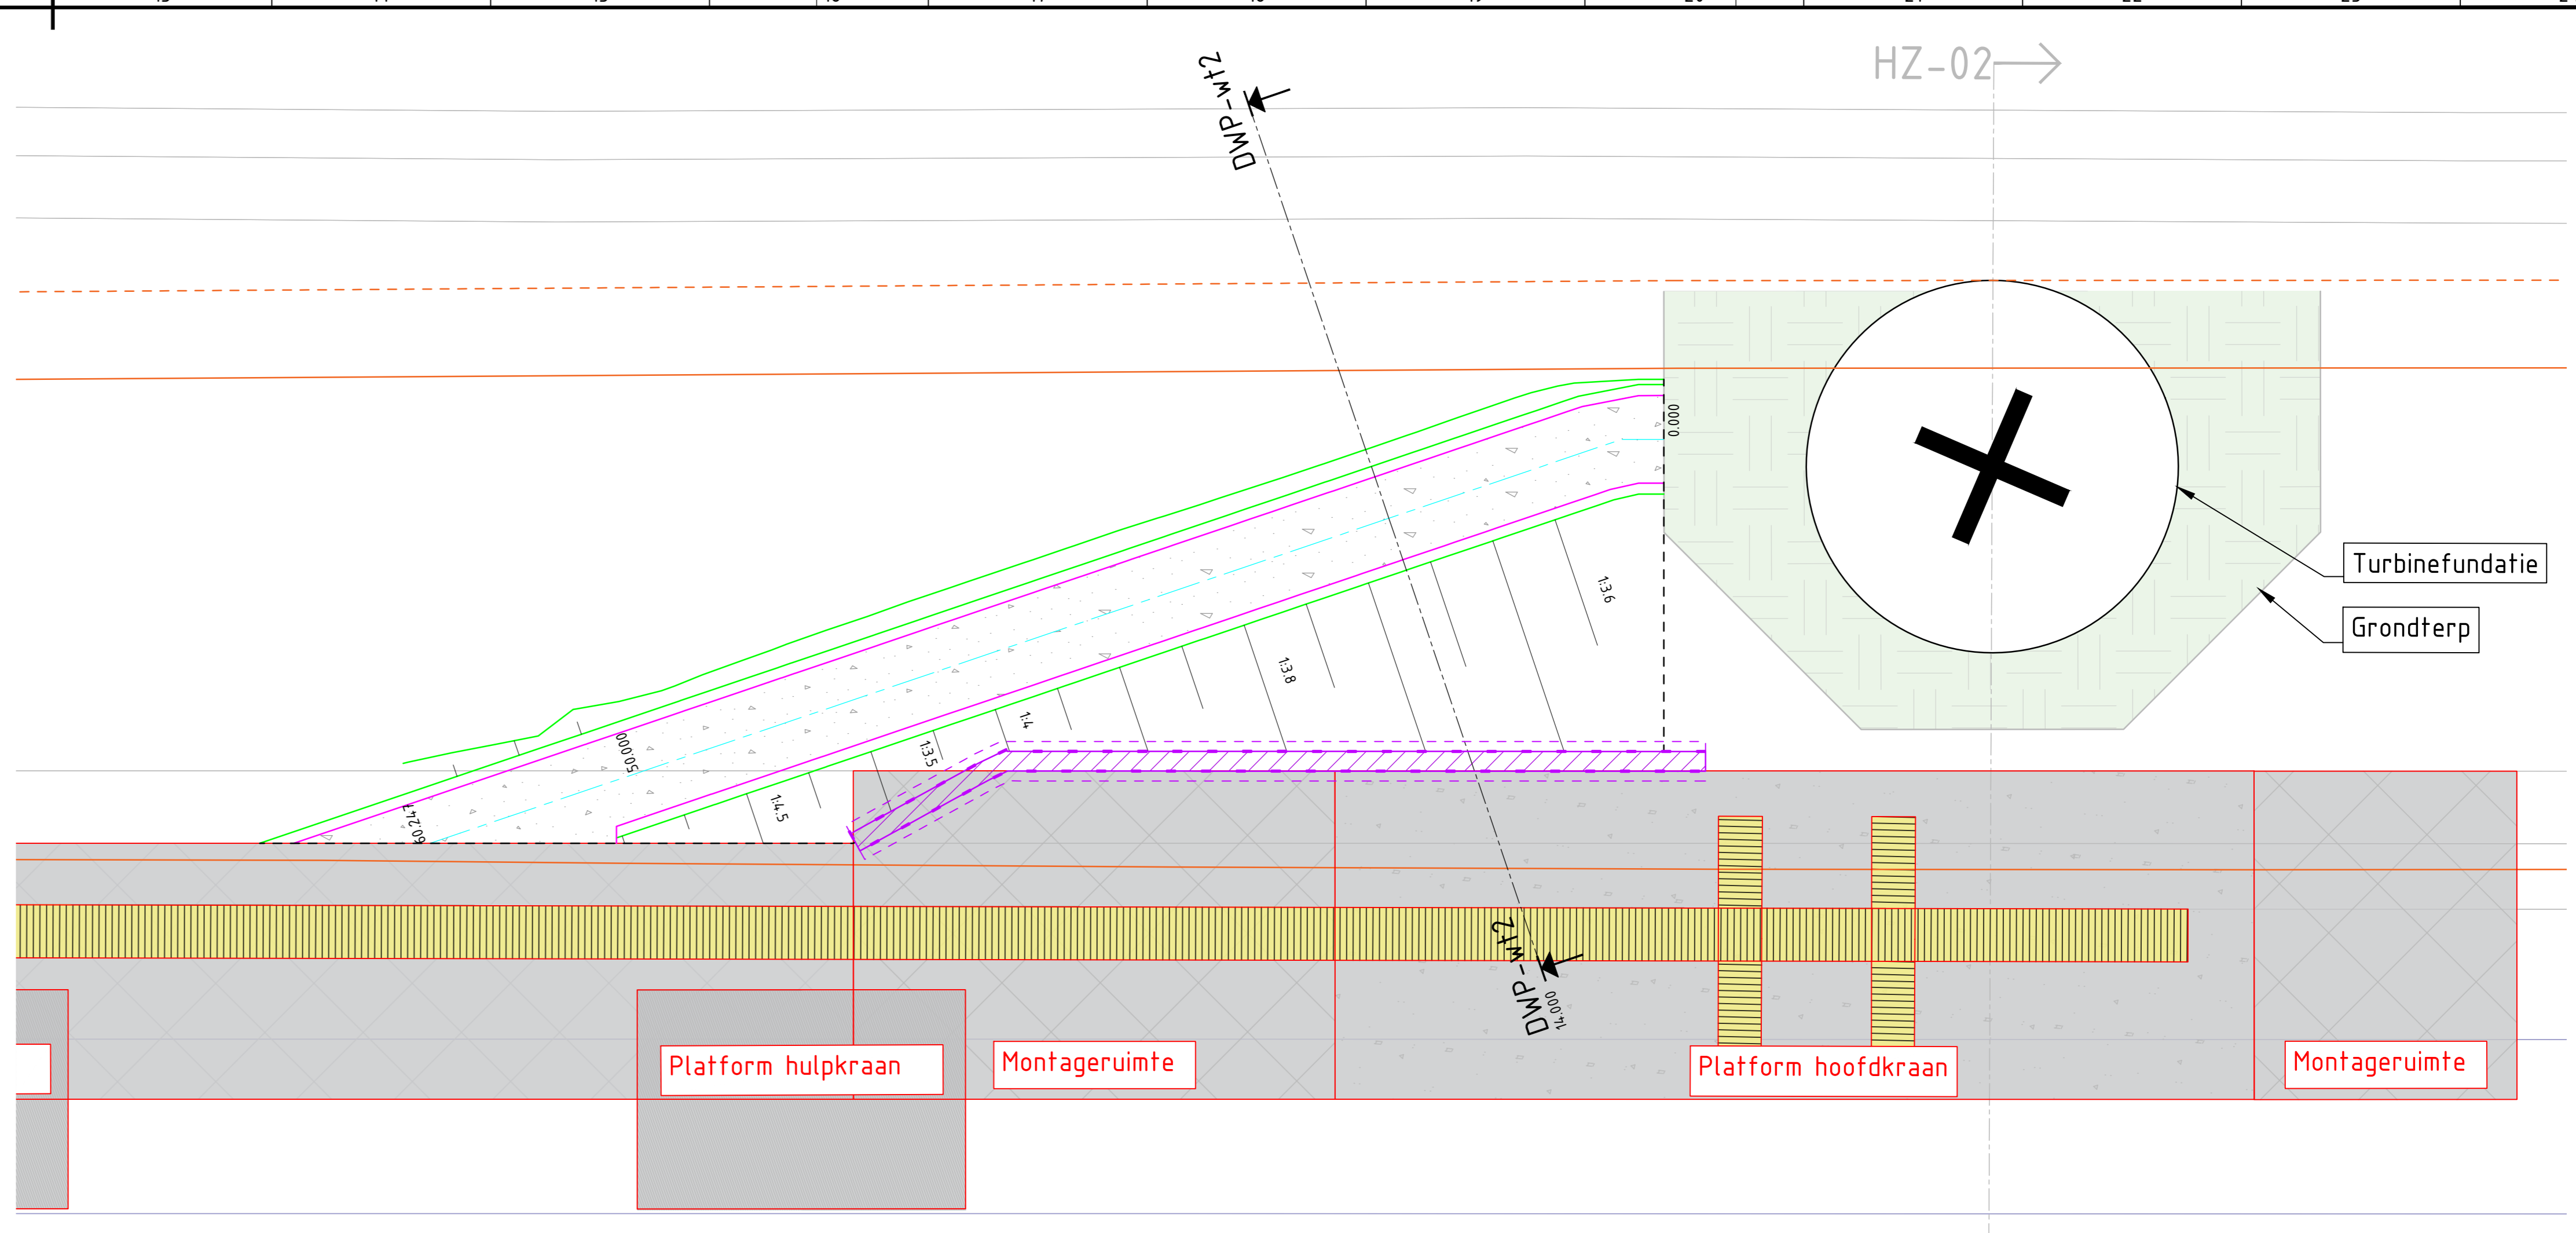


Principe bouwpruit grondterp HZ-01 t/m HZ-08  
Schaal 1:200

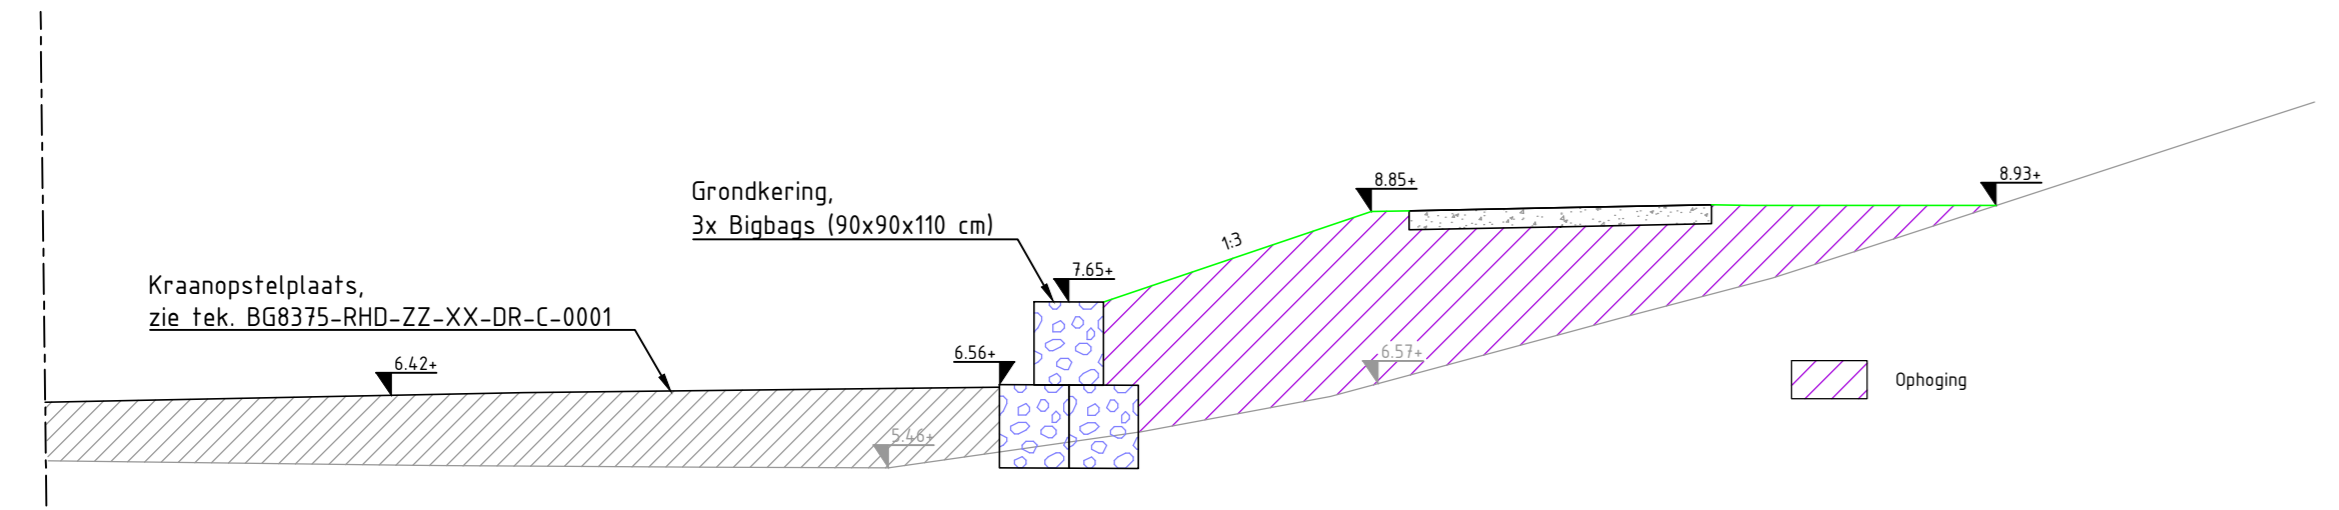

Dwarsprofiel bouwpruit HZ-09 en HZ-10  
Schaal 1:100

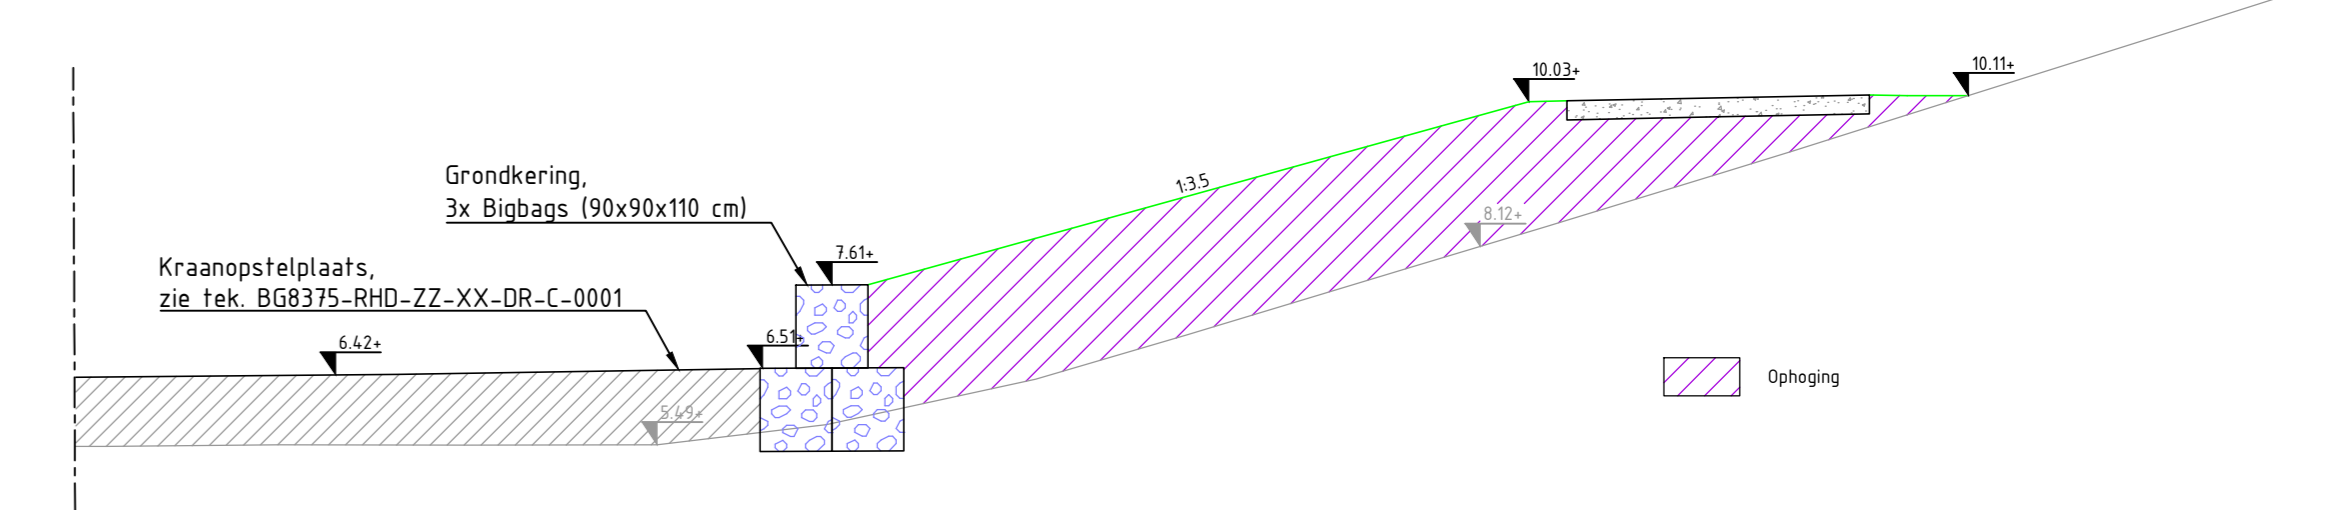


Dwarsprofiel bouwpruit HZ-01 t/m HZ-08  
Schaal 1:100

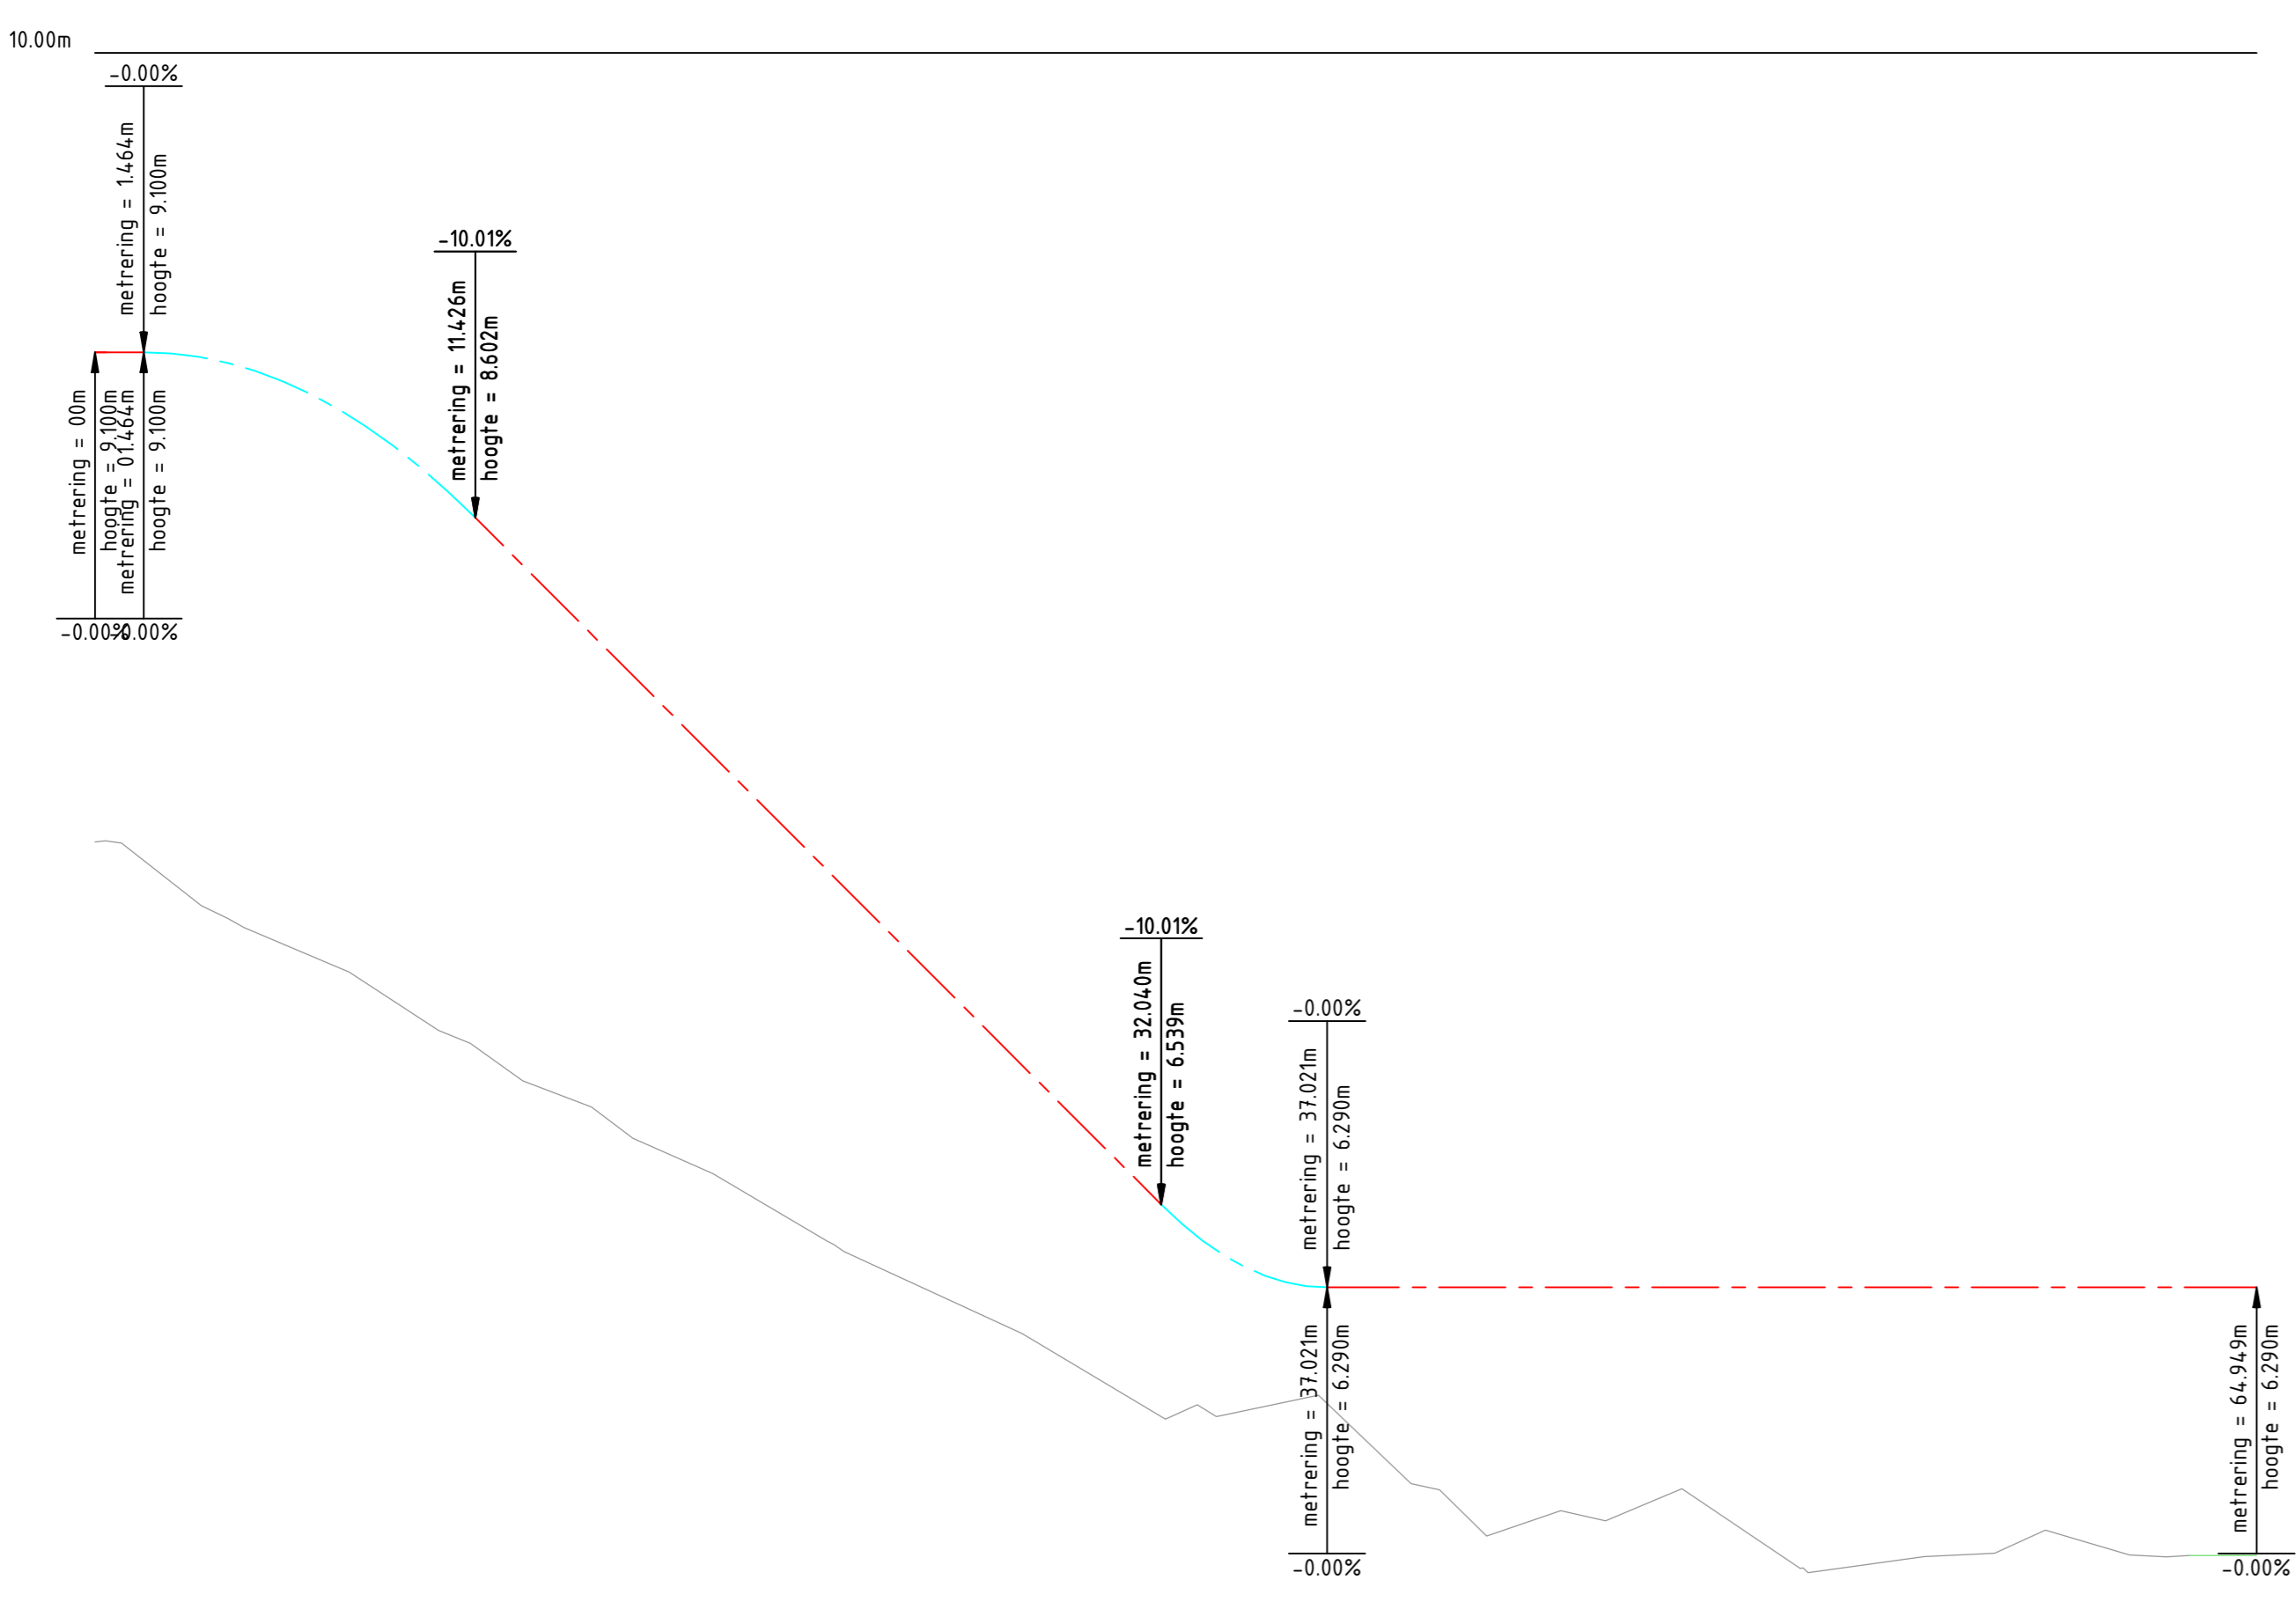

VERT-ALM-Bouwpruit wt9  
Lengteprofiel als ALM-Bouwpruit wt9  
Metreering 0.000 tot 64.949



Lengteprofiel bouwpruit HZ-09 en HZ-10  
Schaal 1:200

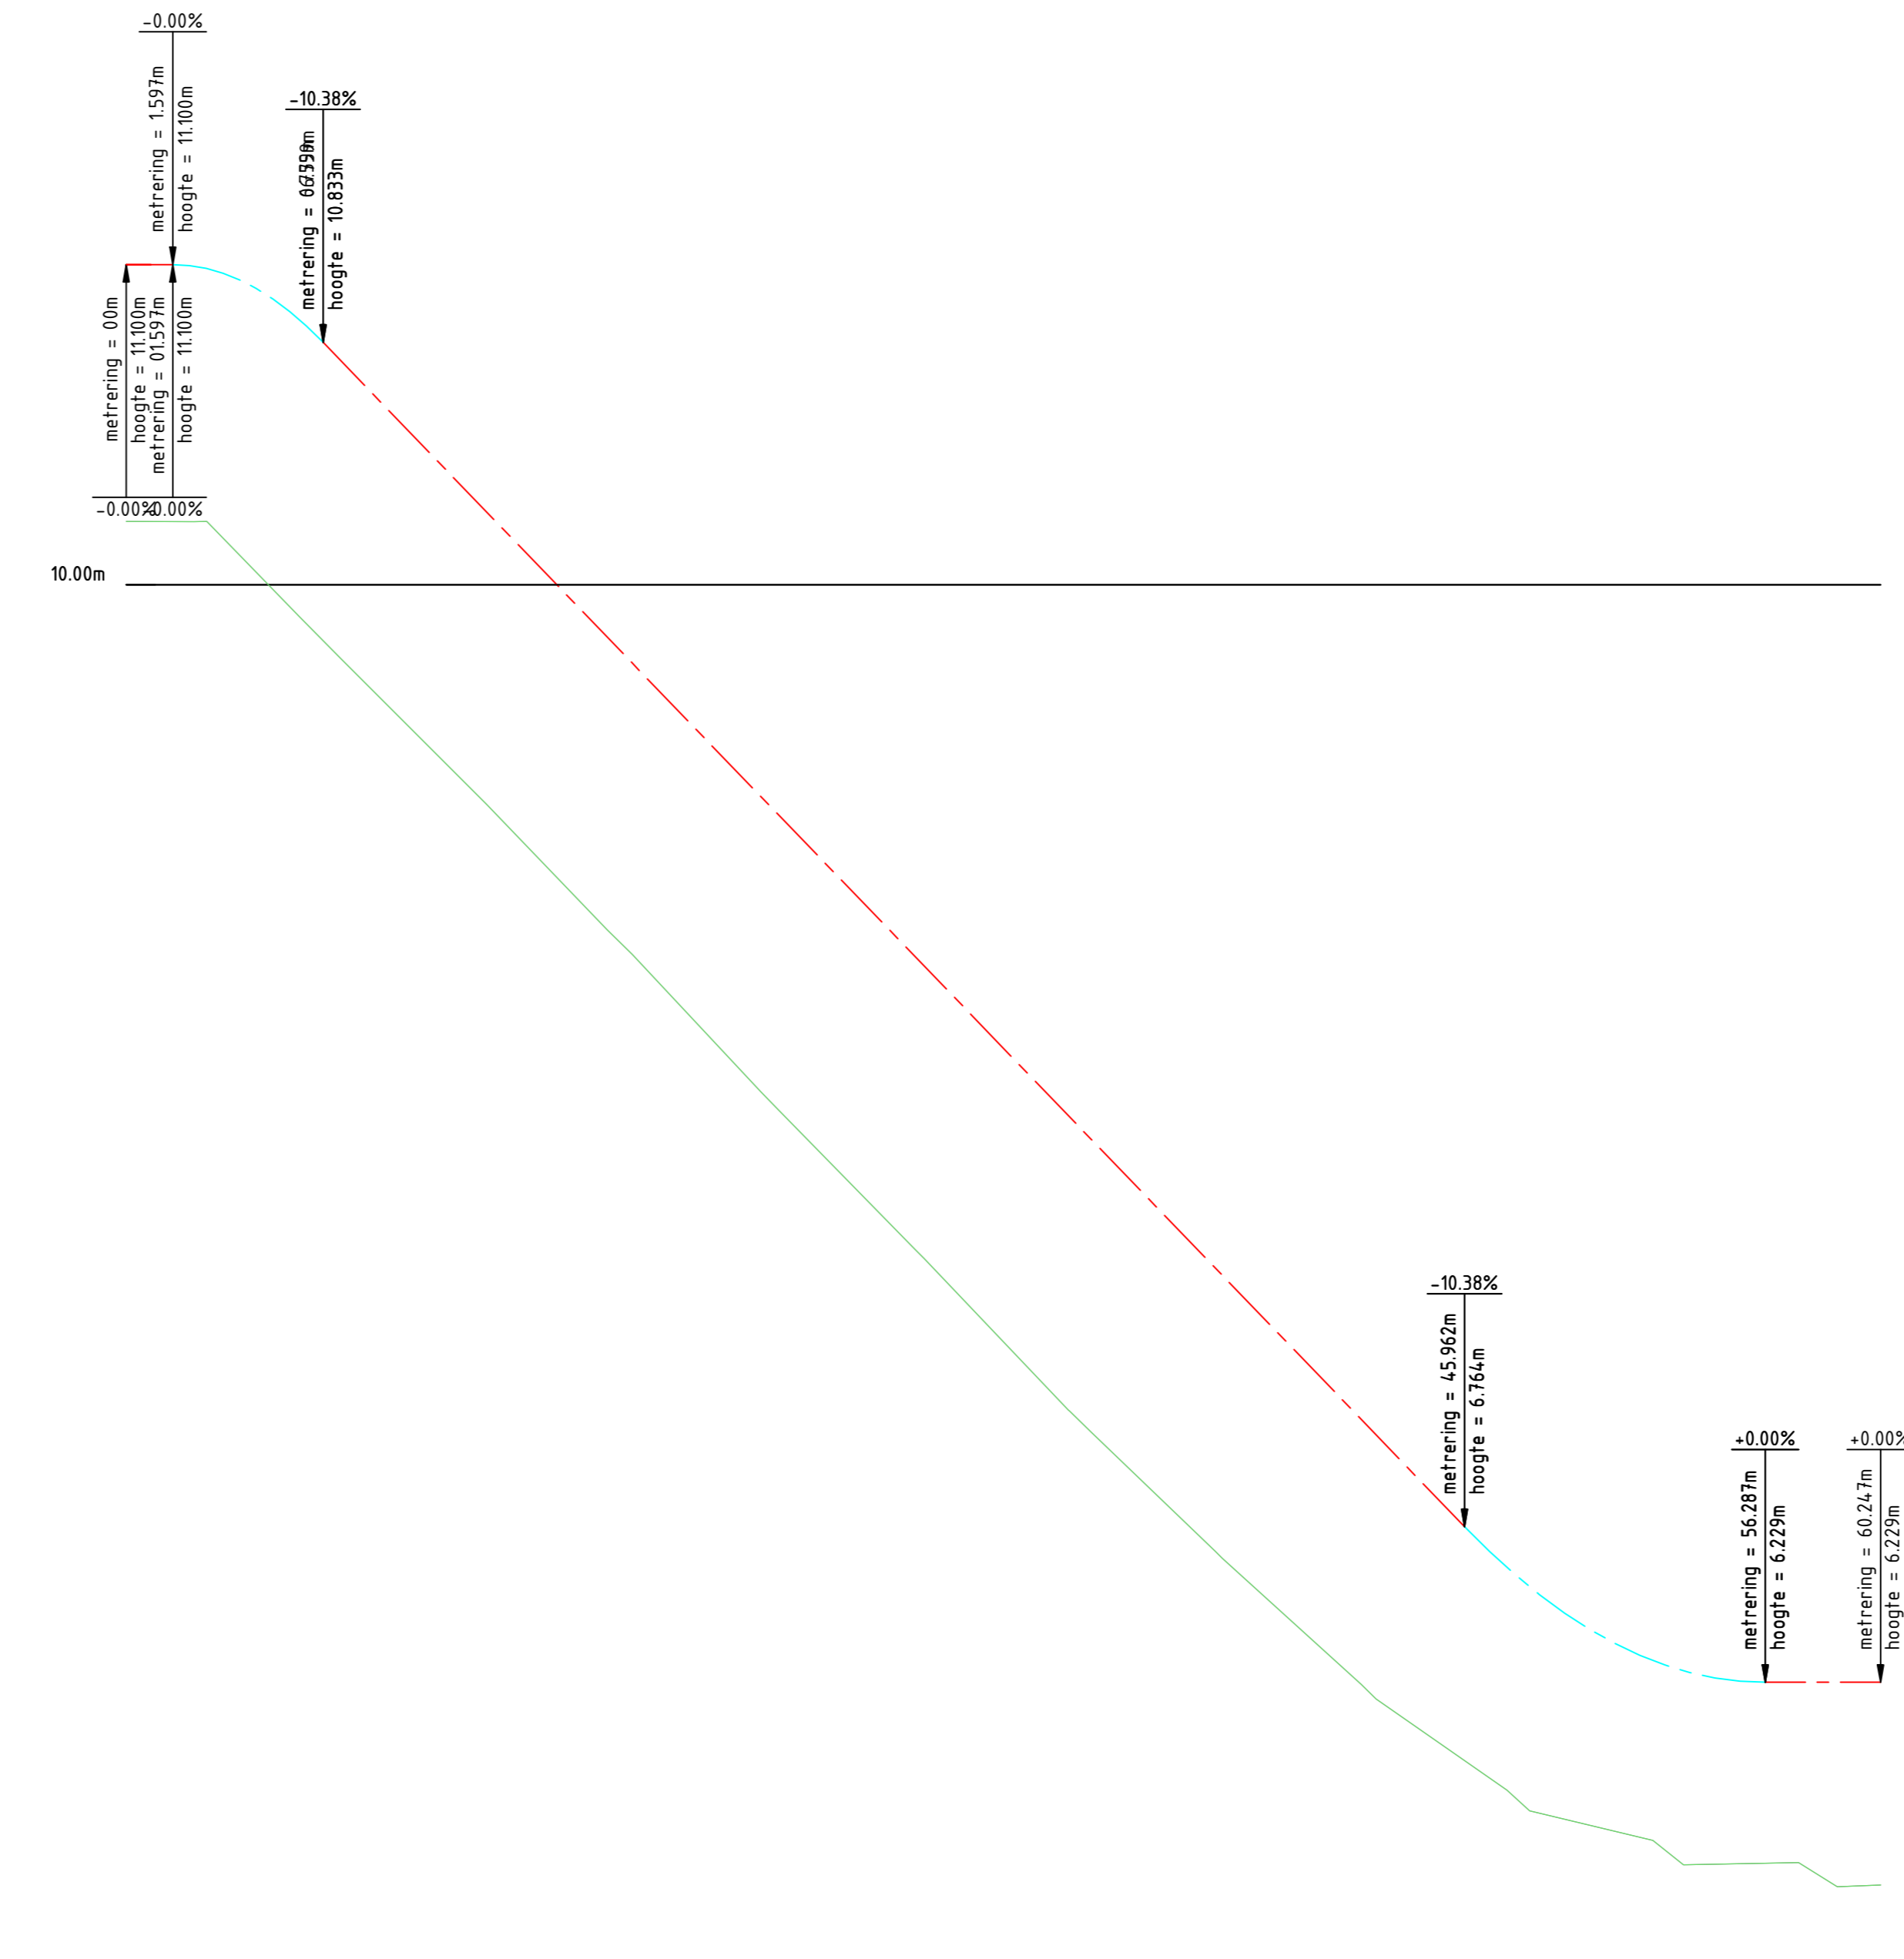

VERT-ALM-Bouwpruit wt2  
Lengteprofiel als ALM-Bouwpruit wt2  
Metreering 0.000 tot 60.247


Lengteprofiel bouwpruit HZ-01 t/m HZ-08  
Schaal 1:200

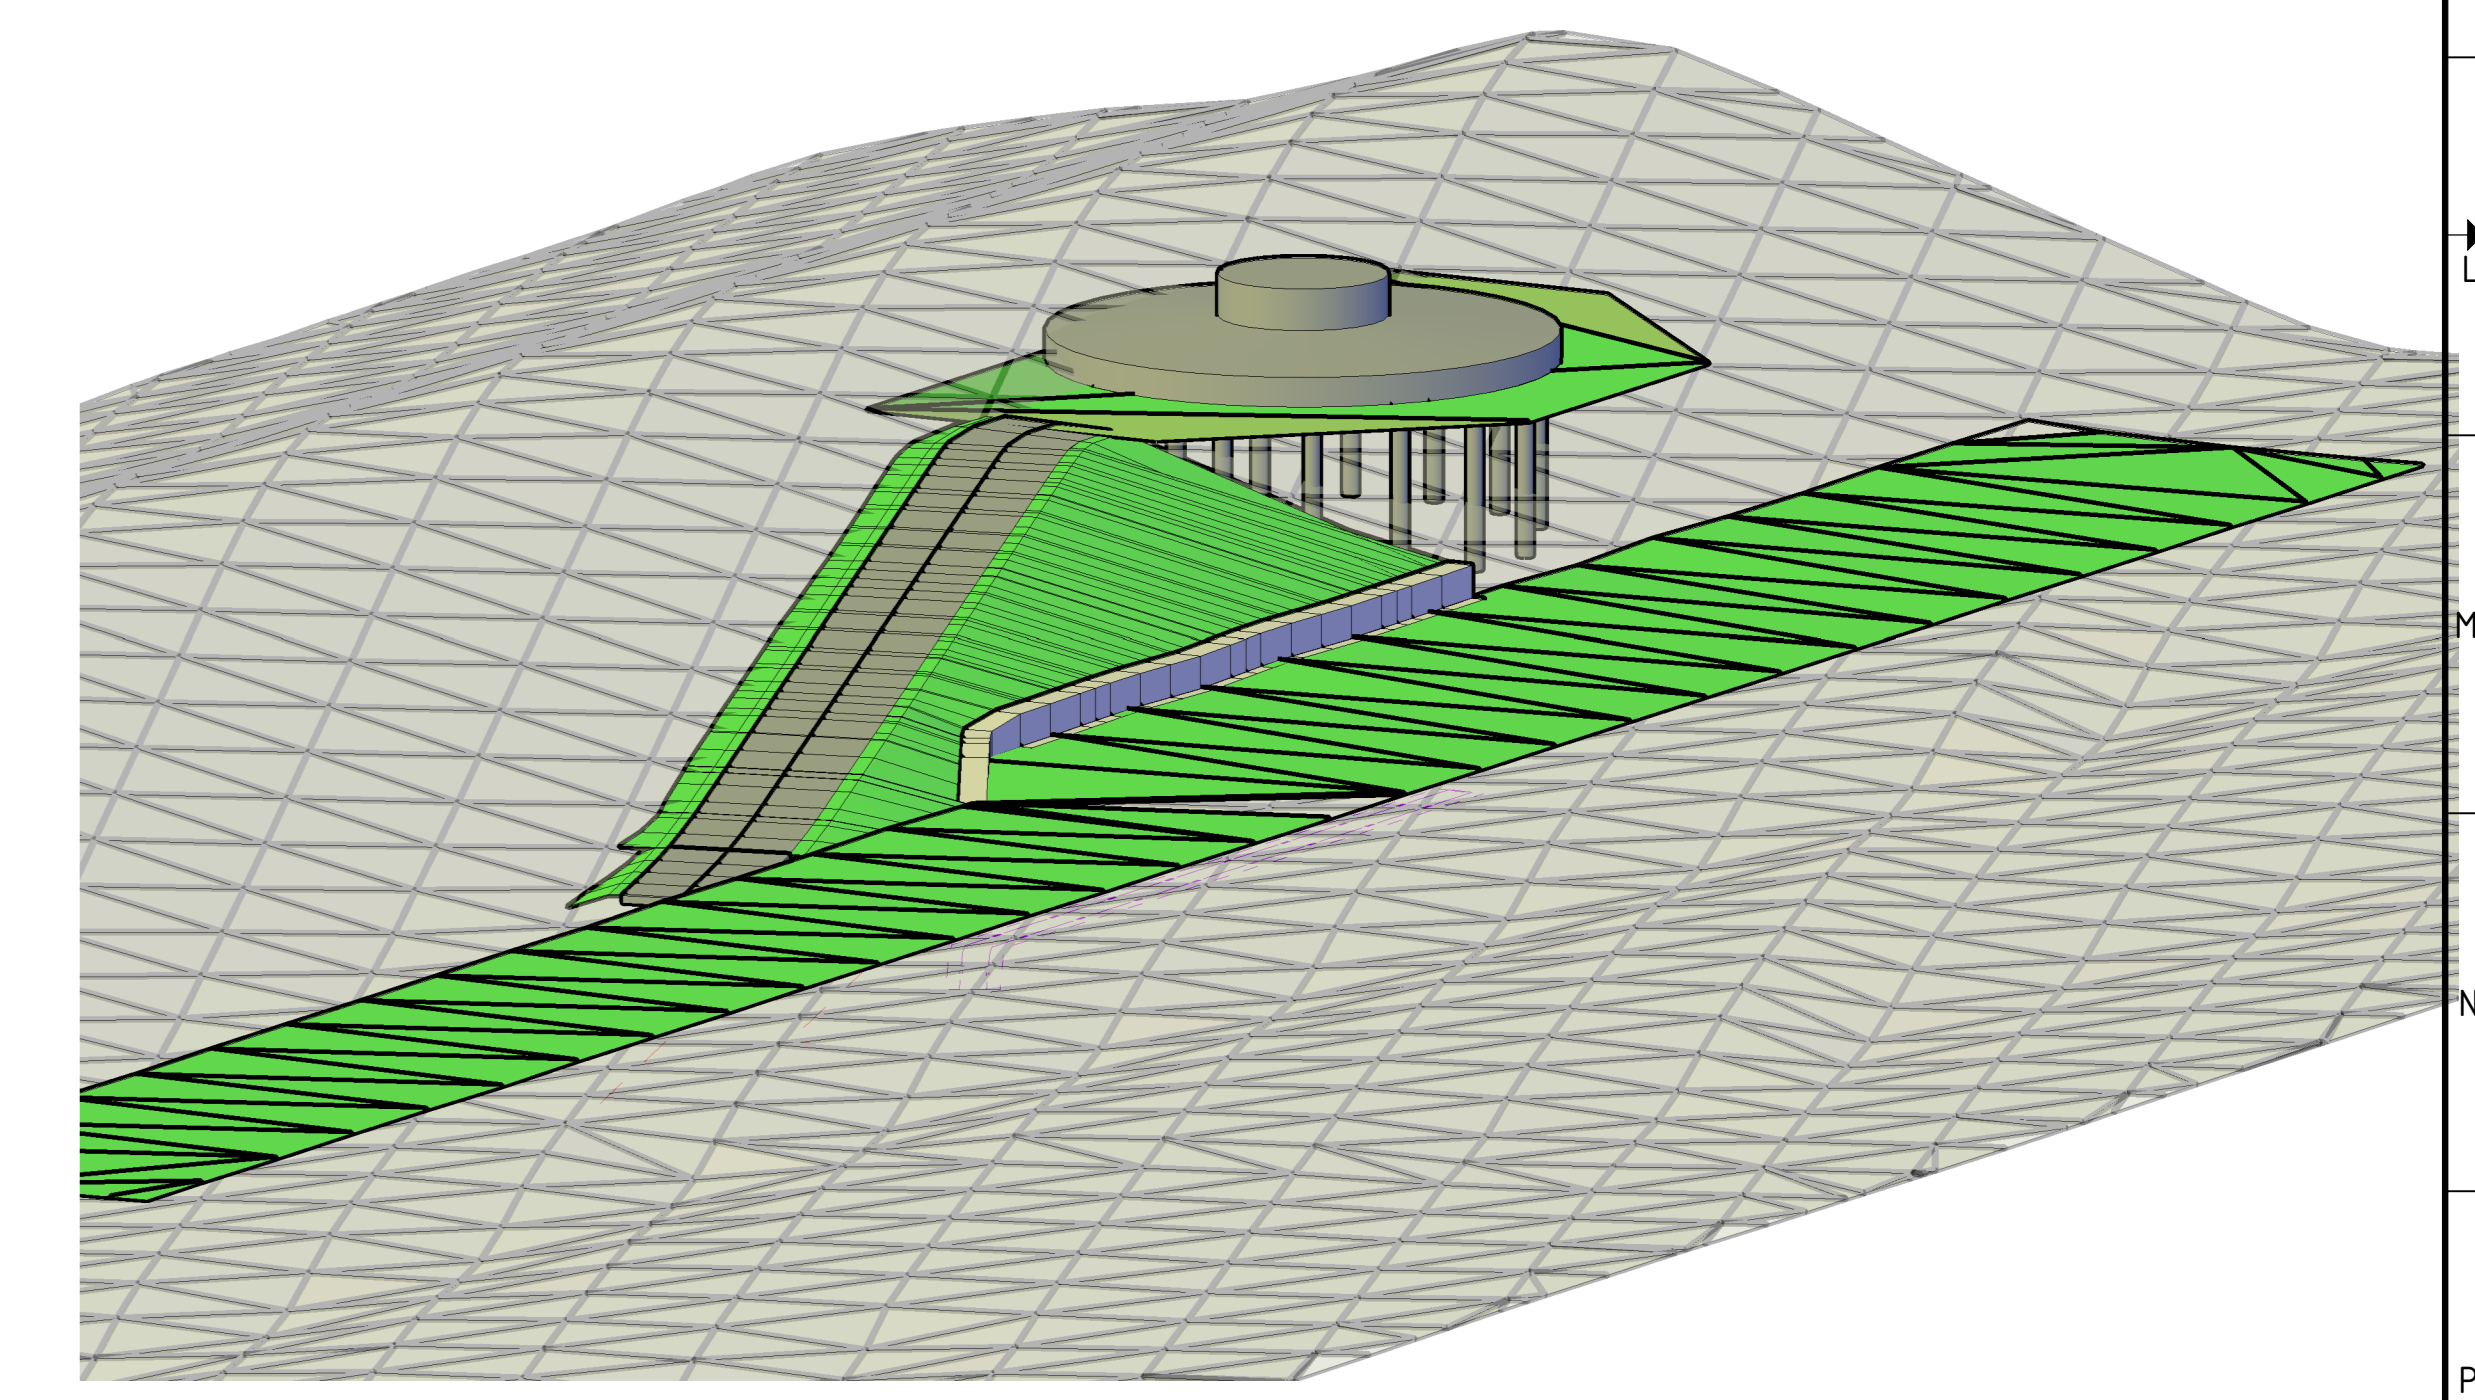

3D-view principedetail bouwpruit HZ-01 t/m HZ-08  
Schaal N/A

2.0 Definitief VO 1.0 Eerste algem. 0.000 04-06-2020 01-05-2020 08-04-2020	geadviseerd goedgekeurd akkoord	Eneco Wind B.V. project Windpark Maasvlakte 2 opdrachtgever Eneco Eneco	project Windpark Maasvlakte 2 opdrachtgever Eneco Eneco
