


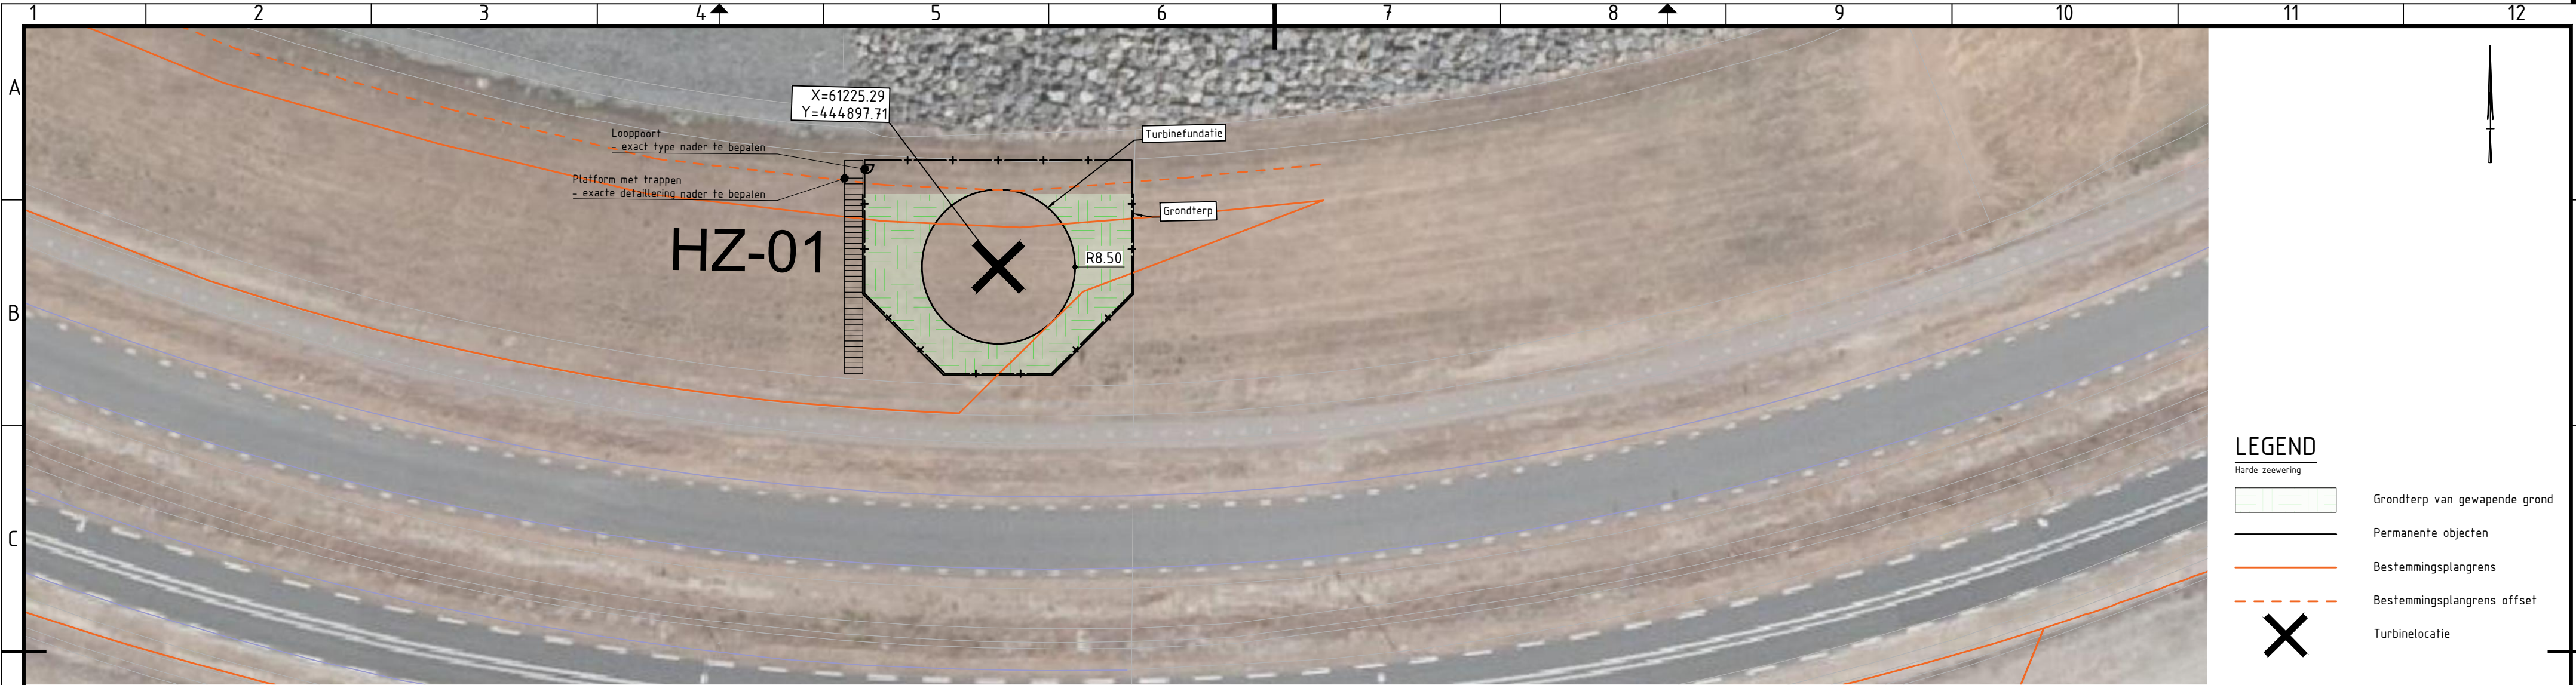

LEGEND

Harde zeewering

Grondterp van gewapende grond


Permanente objecten

Bestemmingsplangrens

Bestemmingsplangrens offset

X


Turbinelocatie


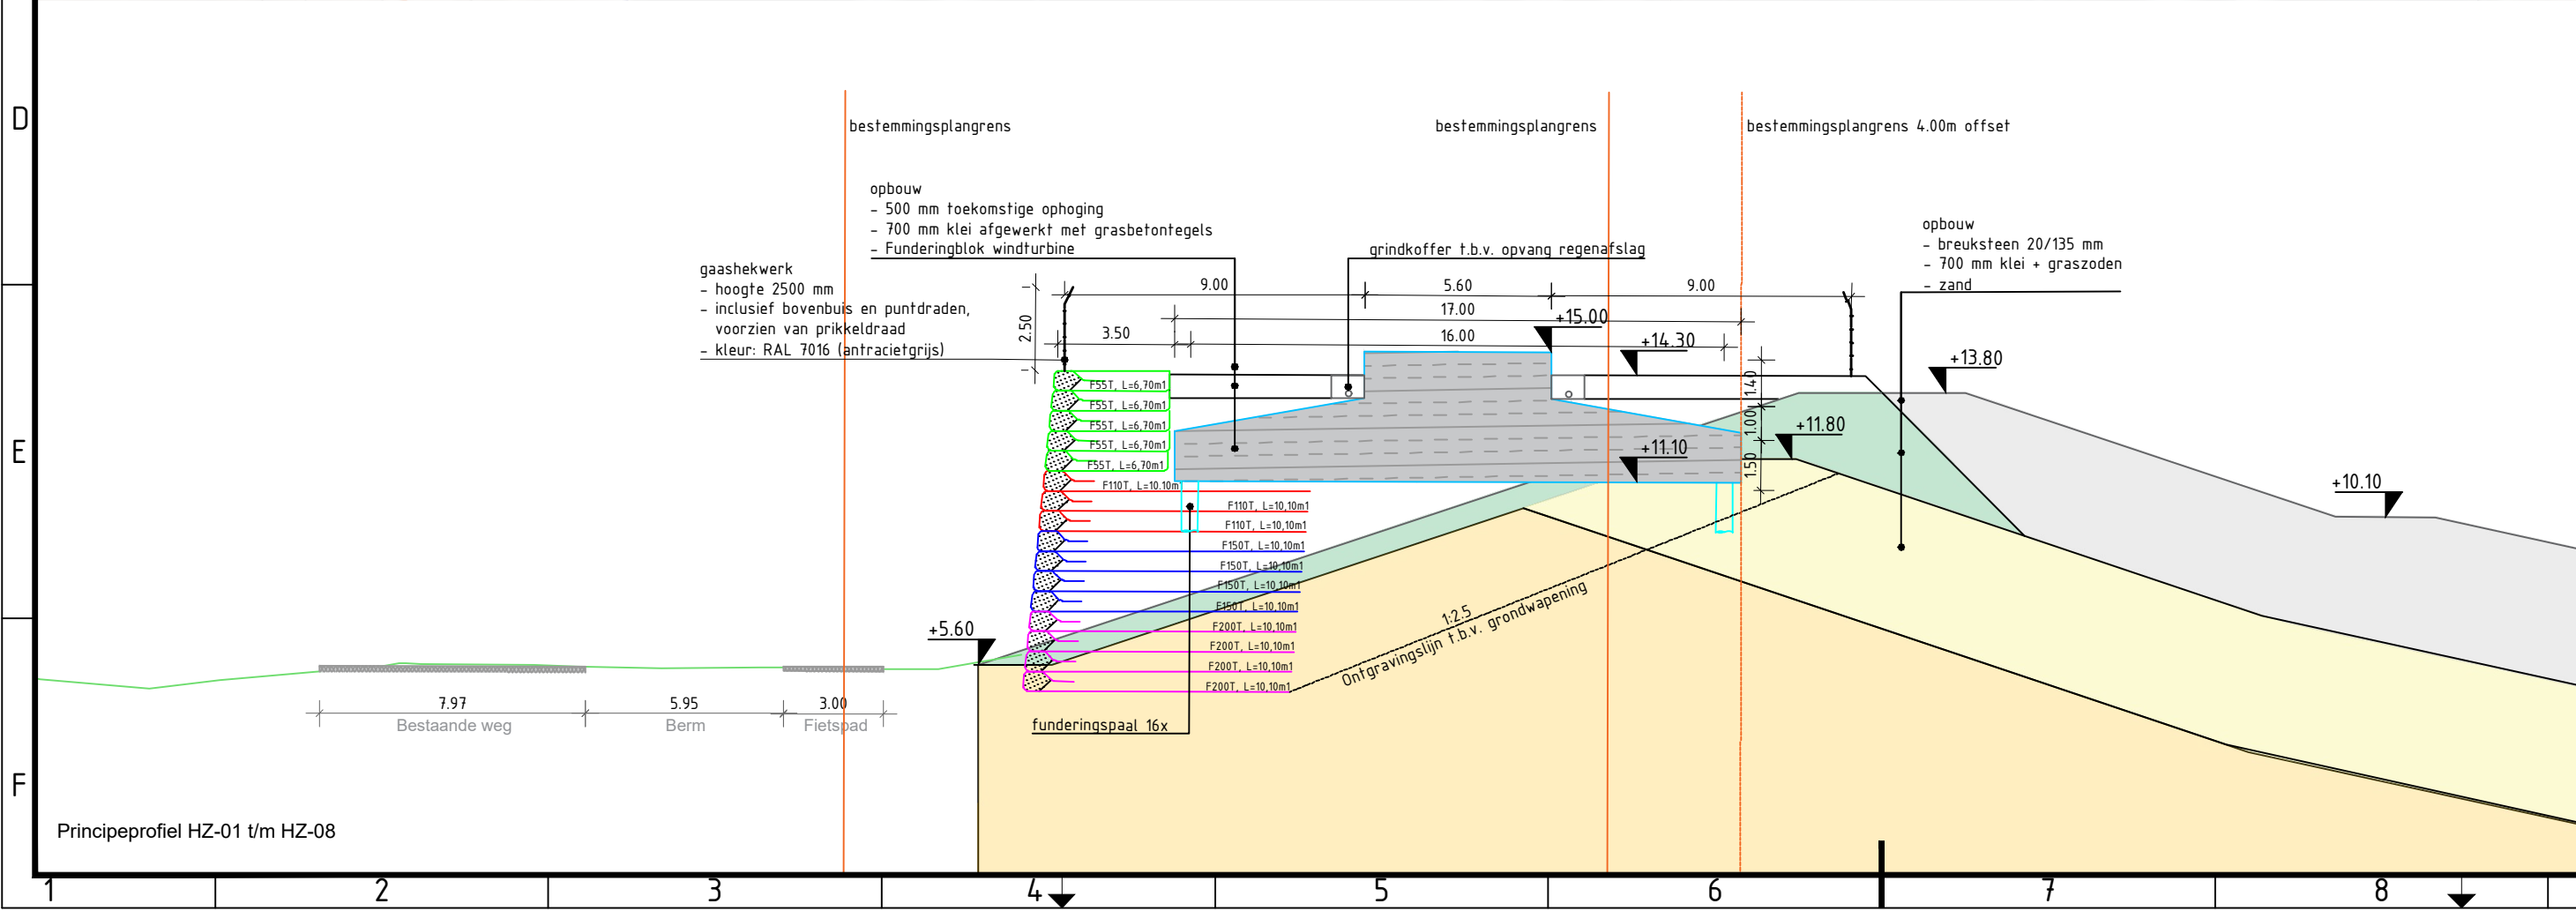


Verwijzing:

- Voor ontwerp opstelplaatsen harde zeewering zie tekenin C-0001
- Voor overzicht turbine locaties zie tekening C-0002
- Voor ontwerp bouwoprit zie tekening C-0006

2.0	Gaashekwerk en locatie trappen toegevoegd				01-07-2020
1.0	Eerste uitgave				08-06-2020
versie	omschrijving	getekend	gecontroleerd	akkoord	datum
opdrachtgever					
Eneco Wind B.V.					
project					
Windpark Maasvlakte 2					
omschrijving					
Permanente objecten harde zeewering					
Turbinelocatie HZ-01					
Situering en dwarsprofiel type HZ-01 t/m HZ-08					
formaat	schaal	fase	bladnr.	van	
A3.2	1:500/200	VO	1	10	
documentstatus					
Definitief					
documentversie					
2.0					
projectnummer / tekeningnummer					
BG8375-RHD-ZZ-XX-DR-C-0101					


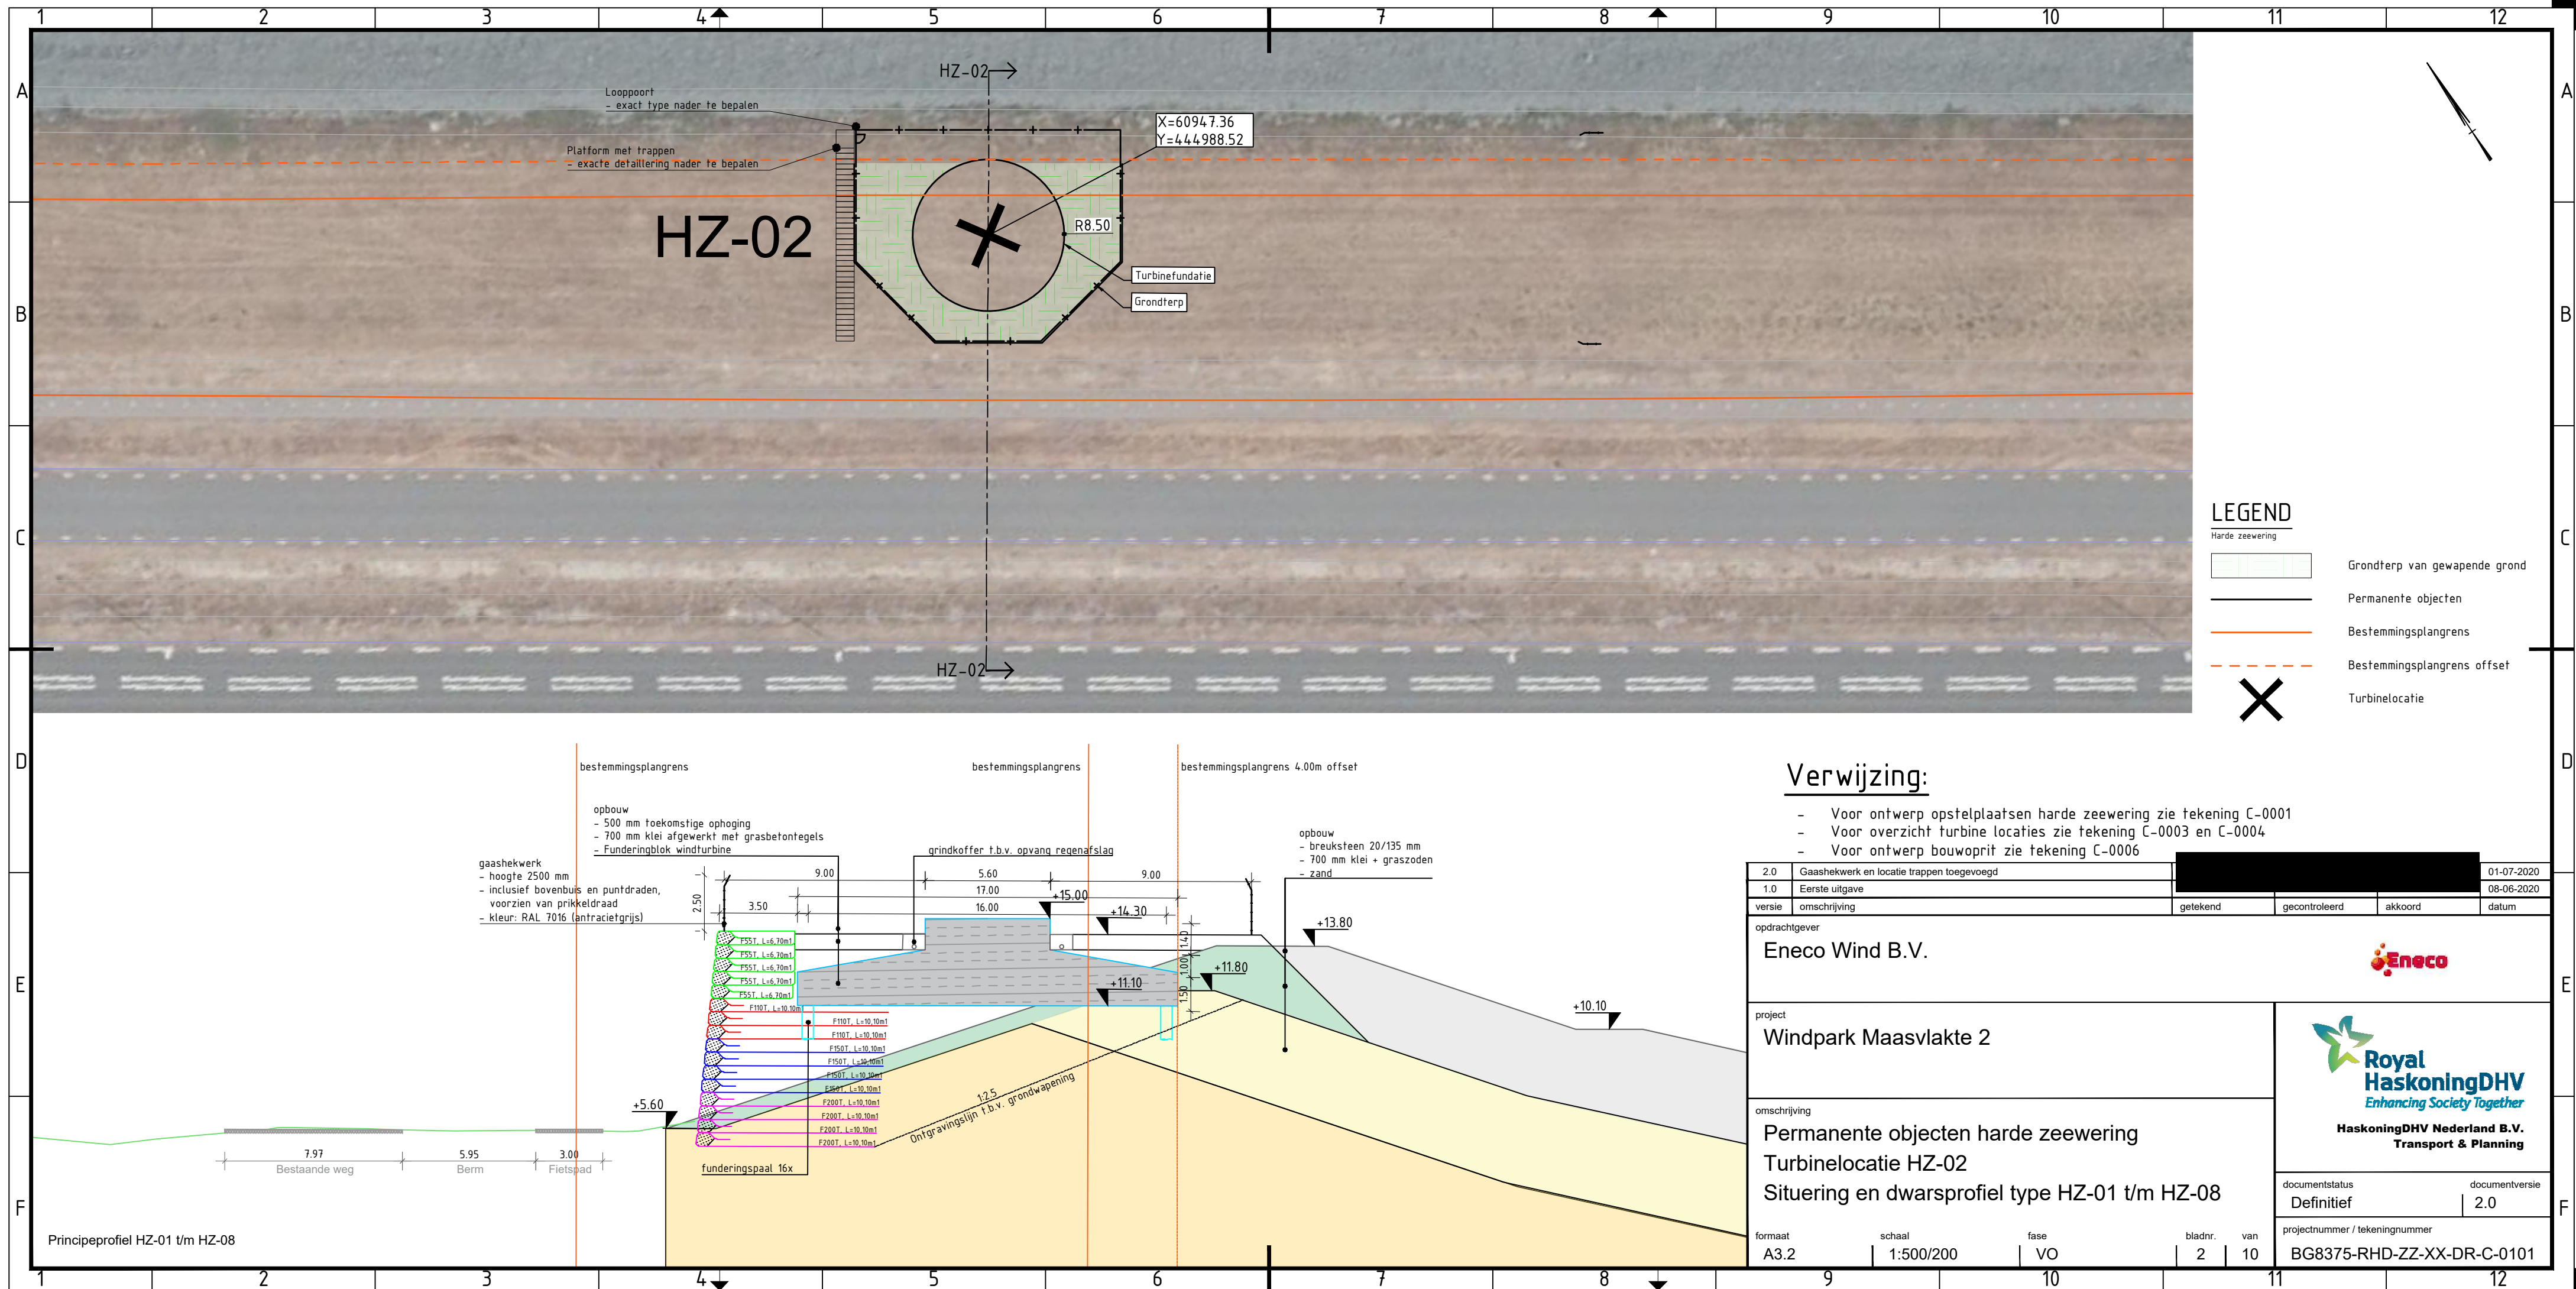


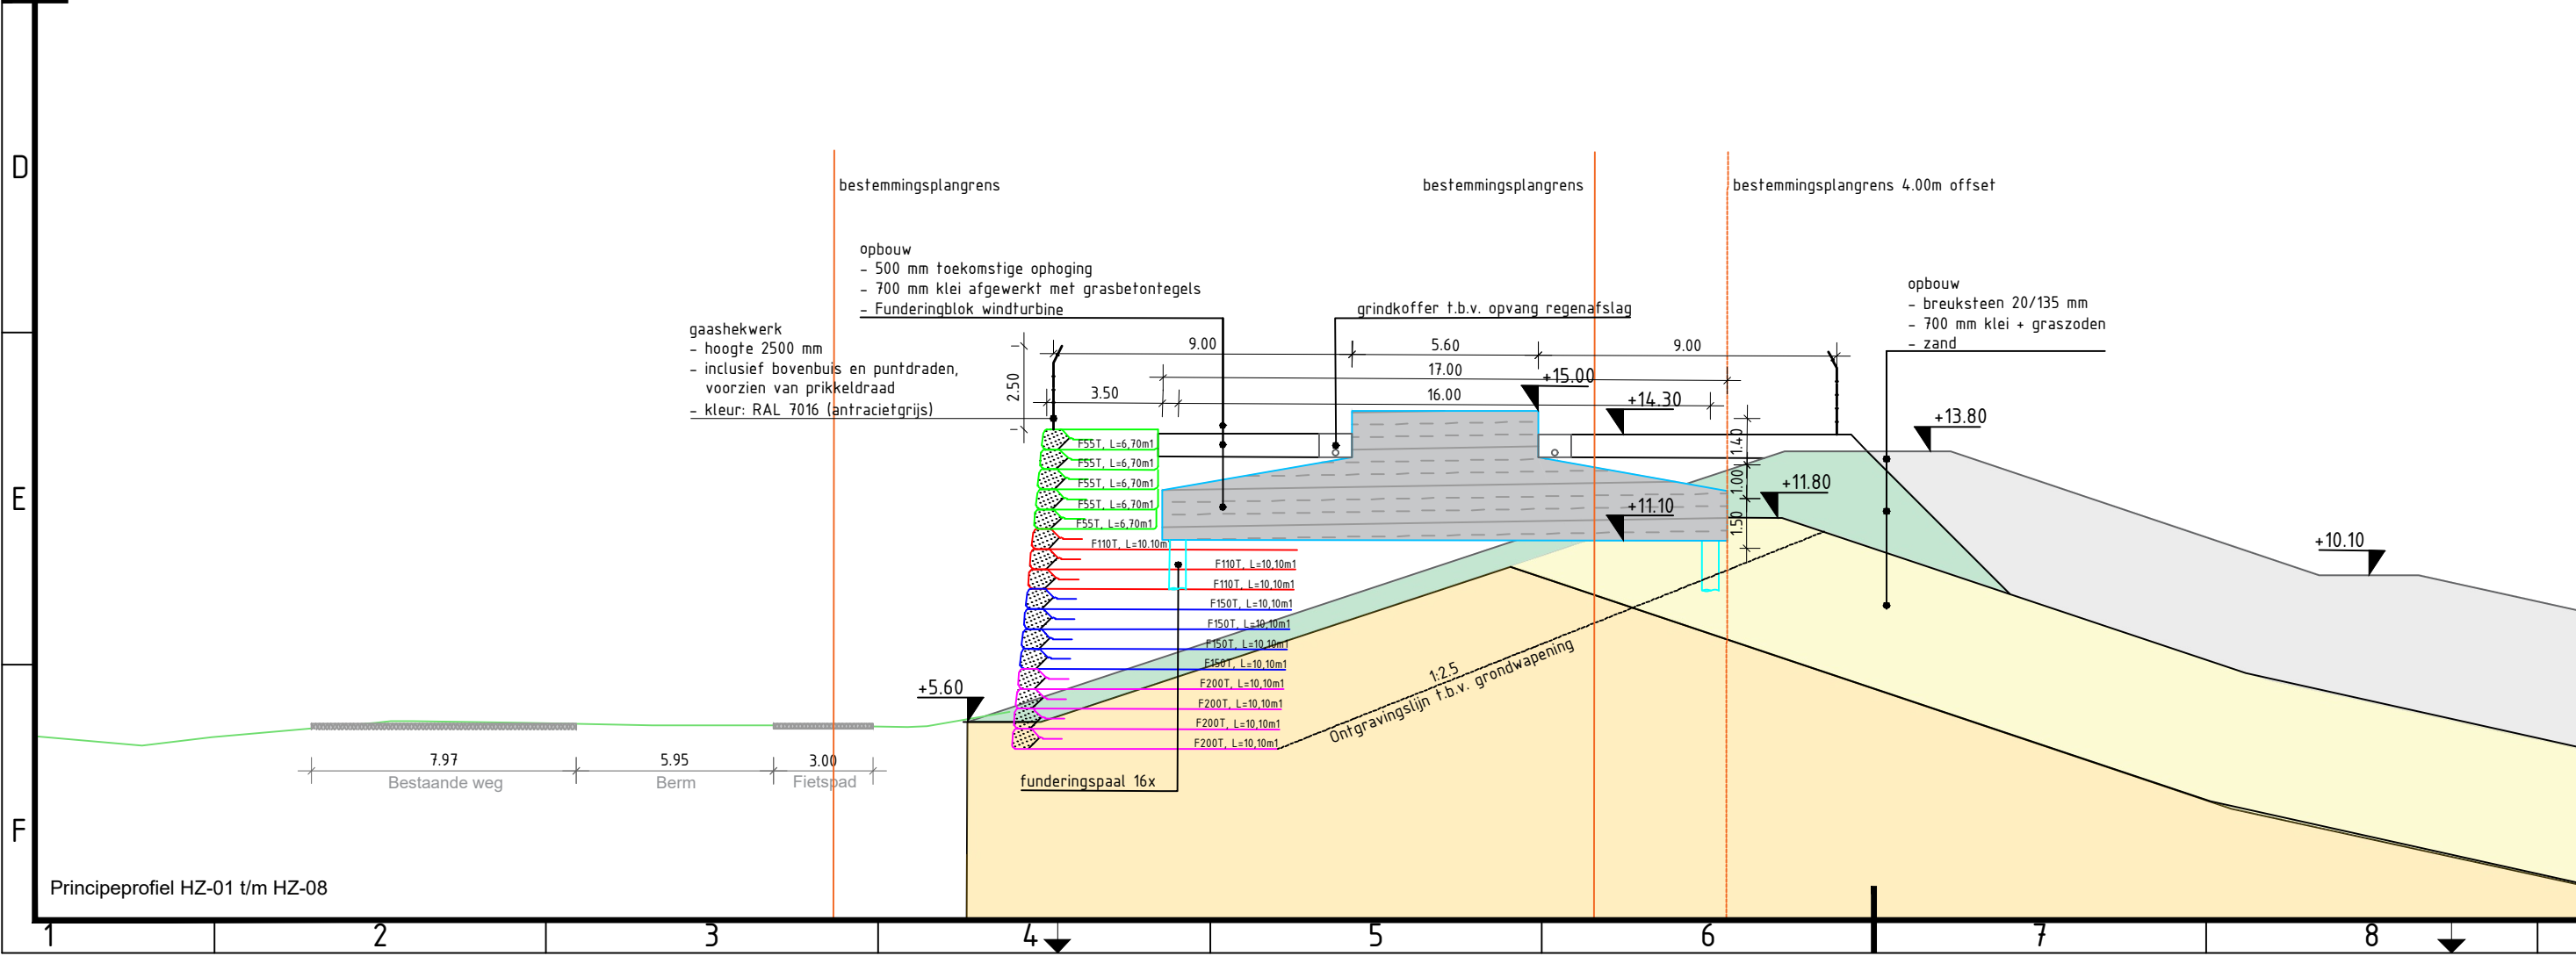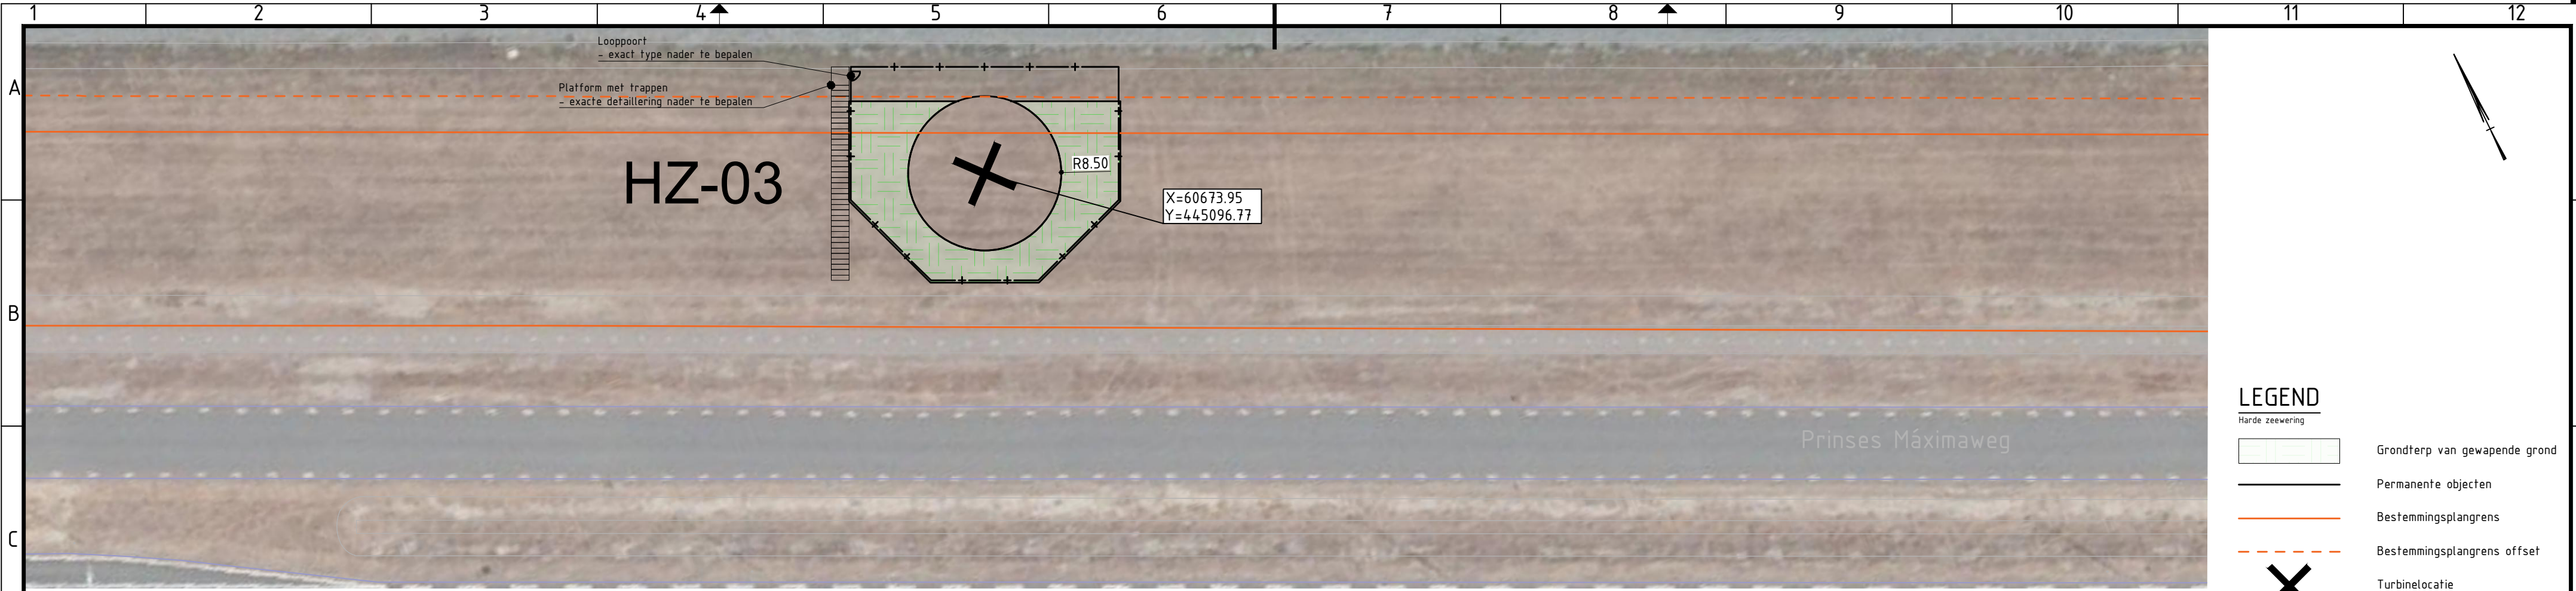

Verwijzing:

- Voor ontwerp opstelplaatsen harde zeewering zie tekening C-0001
- Voor overzicht turbine locaties zie tekening C-0003 en C-0004
- Voor ontwerp bouwoprit zie tekening C-0006



2.0	Gaashekwerk en locatie trappen toegevoegd				01-07-2020
1.0	Eerste uitgave				08-06-2020
versie	omschrijving	getekend	gecontroleerd	akkoord	datum
opdrachtgever					
Eneco Wind B.V.					
project					
Windpark Maasvlakte 2					
omschrijving					
Permanente objecten harde zeewering					
Turbinelocatie HZ-03					
Situering en dwarsprofiel type HZ-01 t/m HZ-08					
formaat	schaal	fase	bladnr.	van	
A3.2	1:500/200	VO	3	10	
documentstatus					
Definitief					
documentversie					
2.0					
projectnummer / tekeningnummer					
BG8375-RHD-ZZ-XX-DR-C-0101					

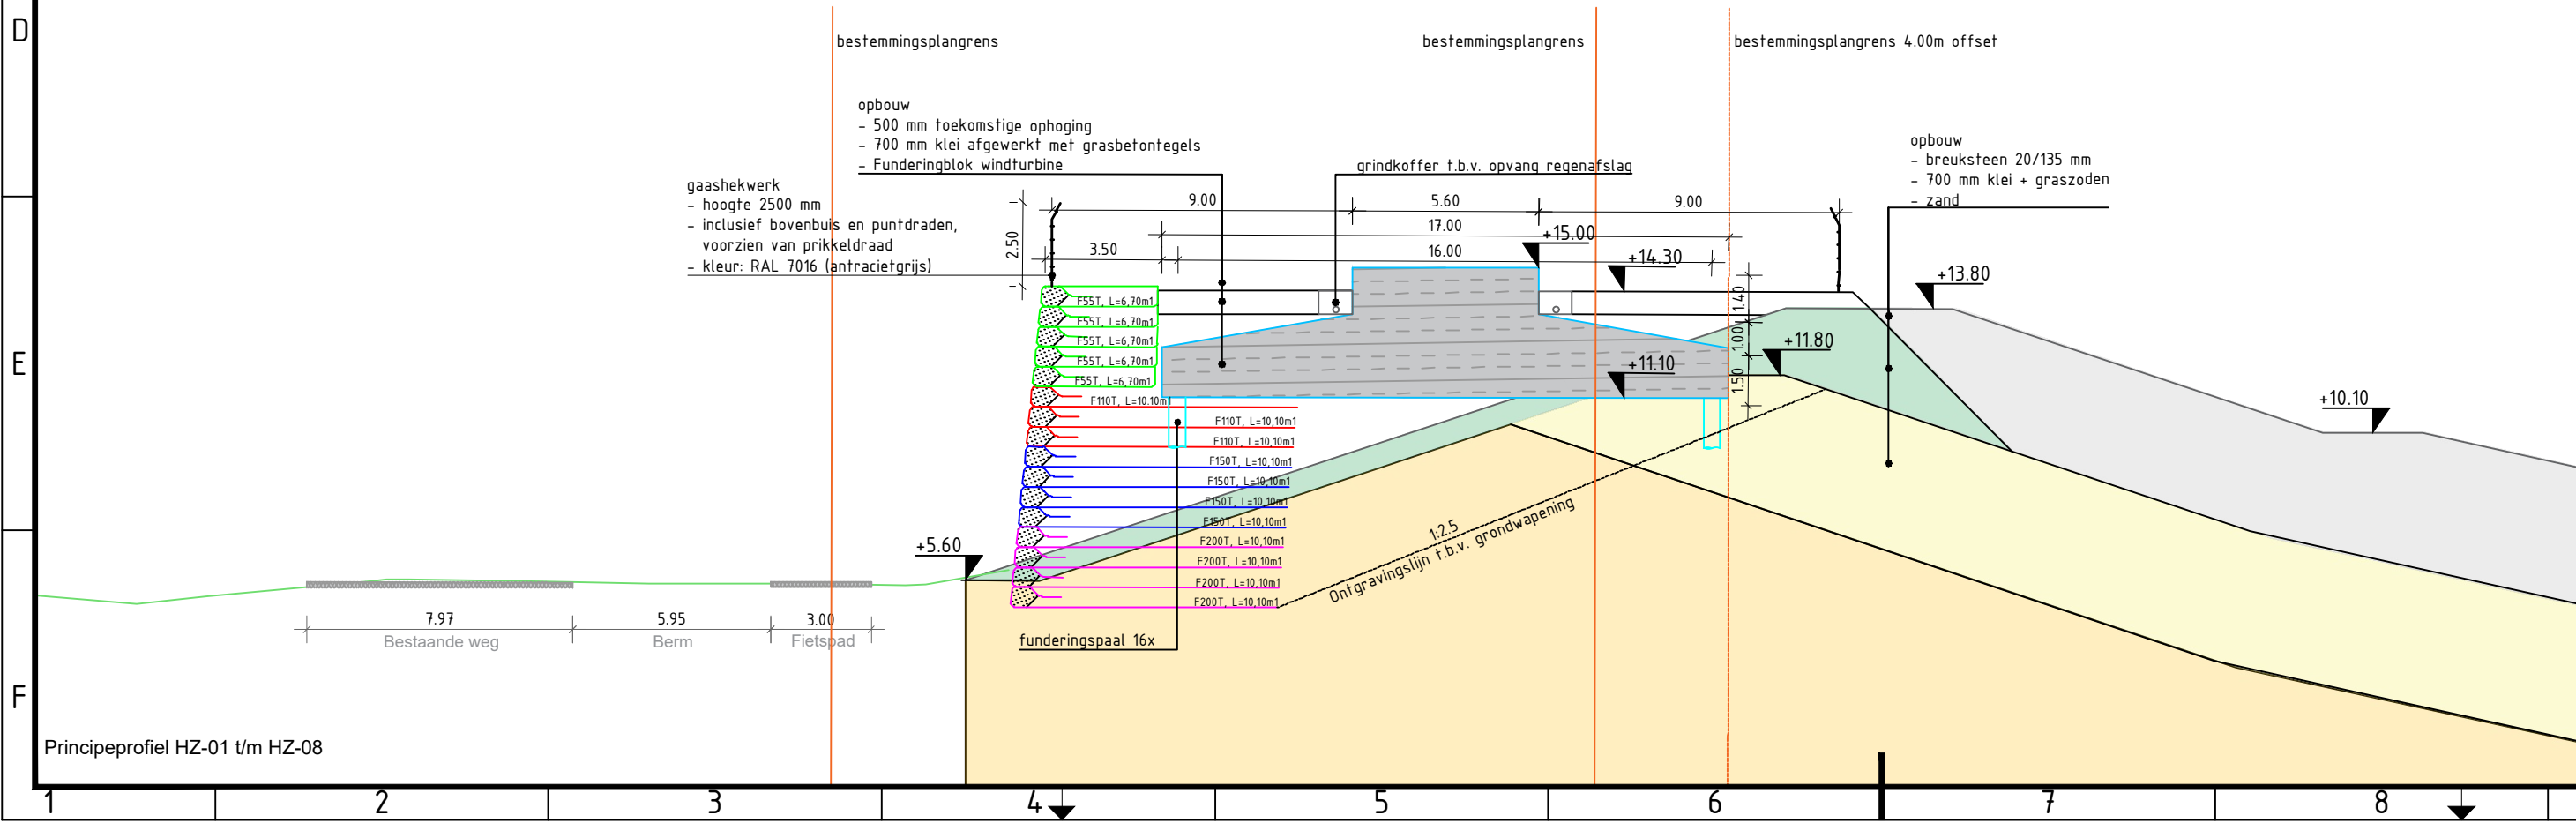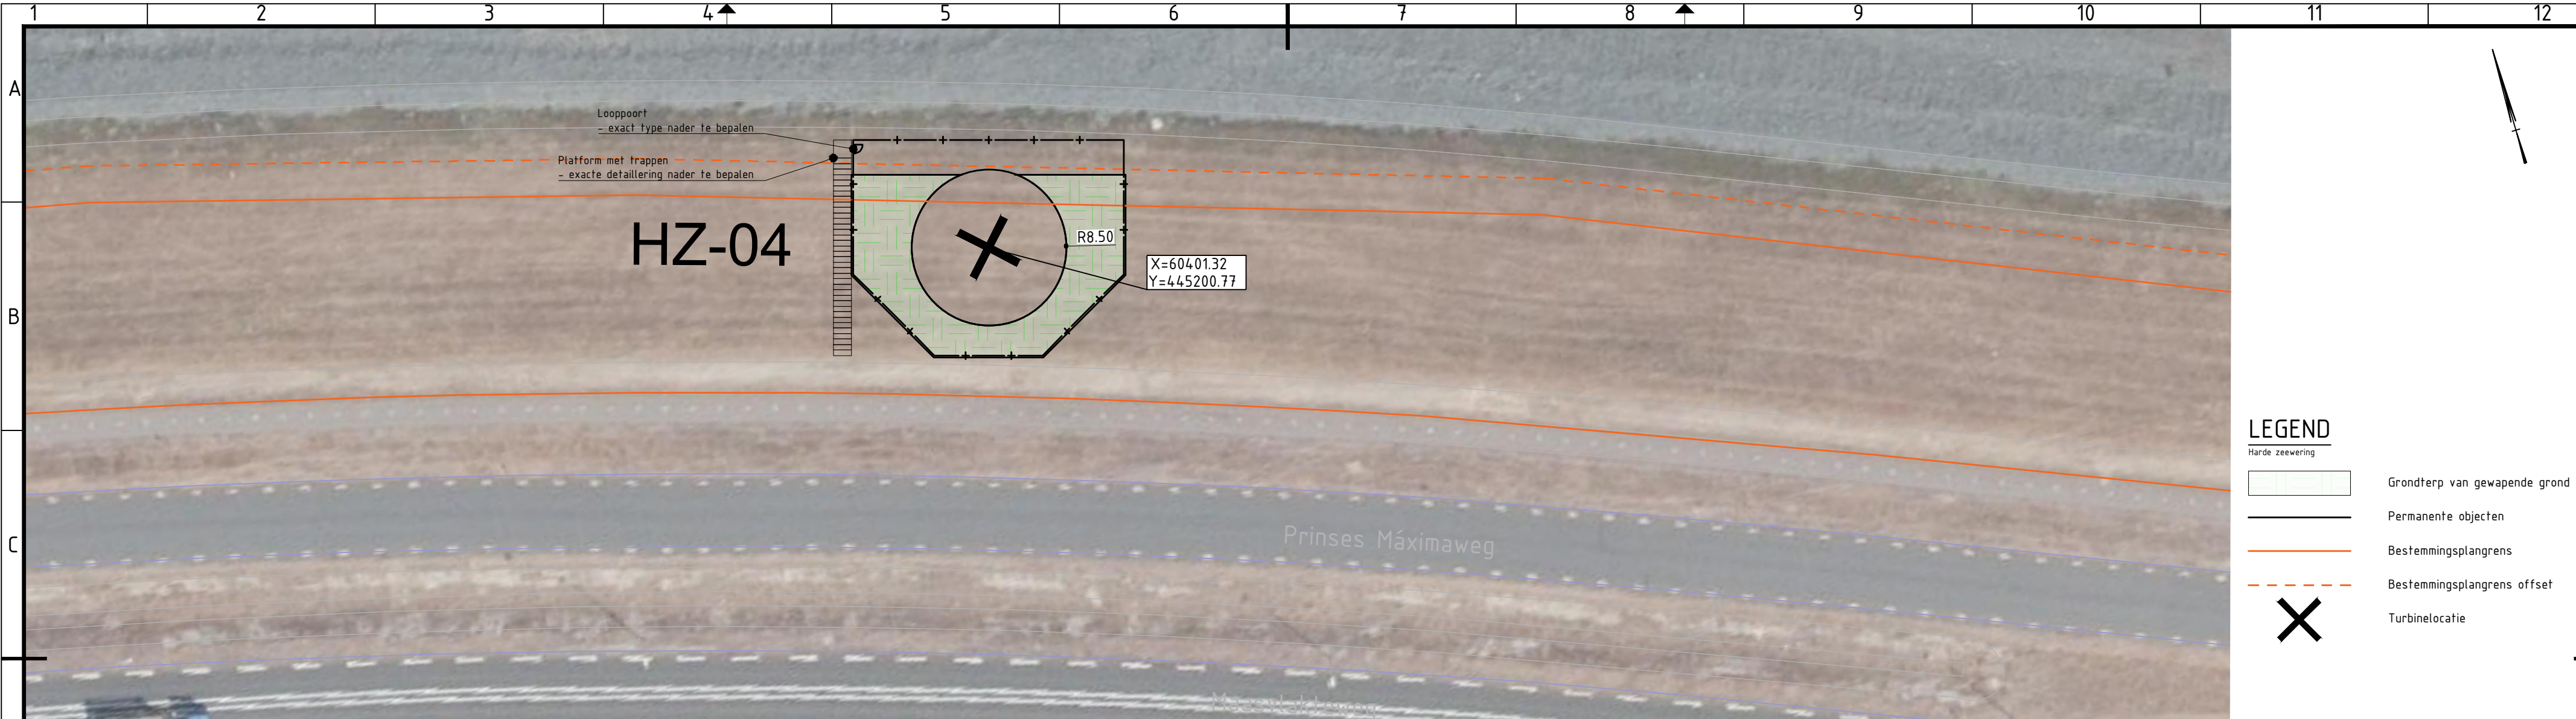

Verwijzing:

- Voor ontwerp opstelplaatsen harde zeewering zie tekening C-0001
- Voor overzicht turbine locaties zie tekening C-0003 en C-0004
- Voor ontwerp bouwoprit zie tekening C-0006



2.0	Gaashekwerk en locatie trappen toegevoegd				01-07-2020
1.0	Eerste uitgave				08-06-2020
versie	omschrijving	getekend	gecontroleerd	akkoord	datum
opdrachtgever					
Eneco Wind B.V.					
project					
Windpark Maasvlakte 2					
omschrijving					
Permanente objecten harde zeewering					
Turbinelocatie HZ-04					
Situering en dwarsprofiel type HZ-01 t/m HZ-08					
formaat	schaal	fase	bladnr.	van	
A3.2	1:500/200	VO	4	10	
documentstatus					
Definitief					
documentversie					
2.0					
projectnummer / tekeningnummer					
BG8375-RHD-ZZ-XX-DR-C-0101					

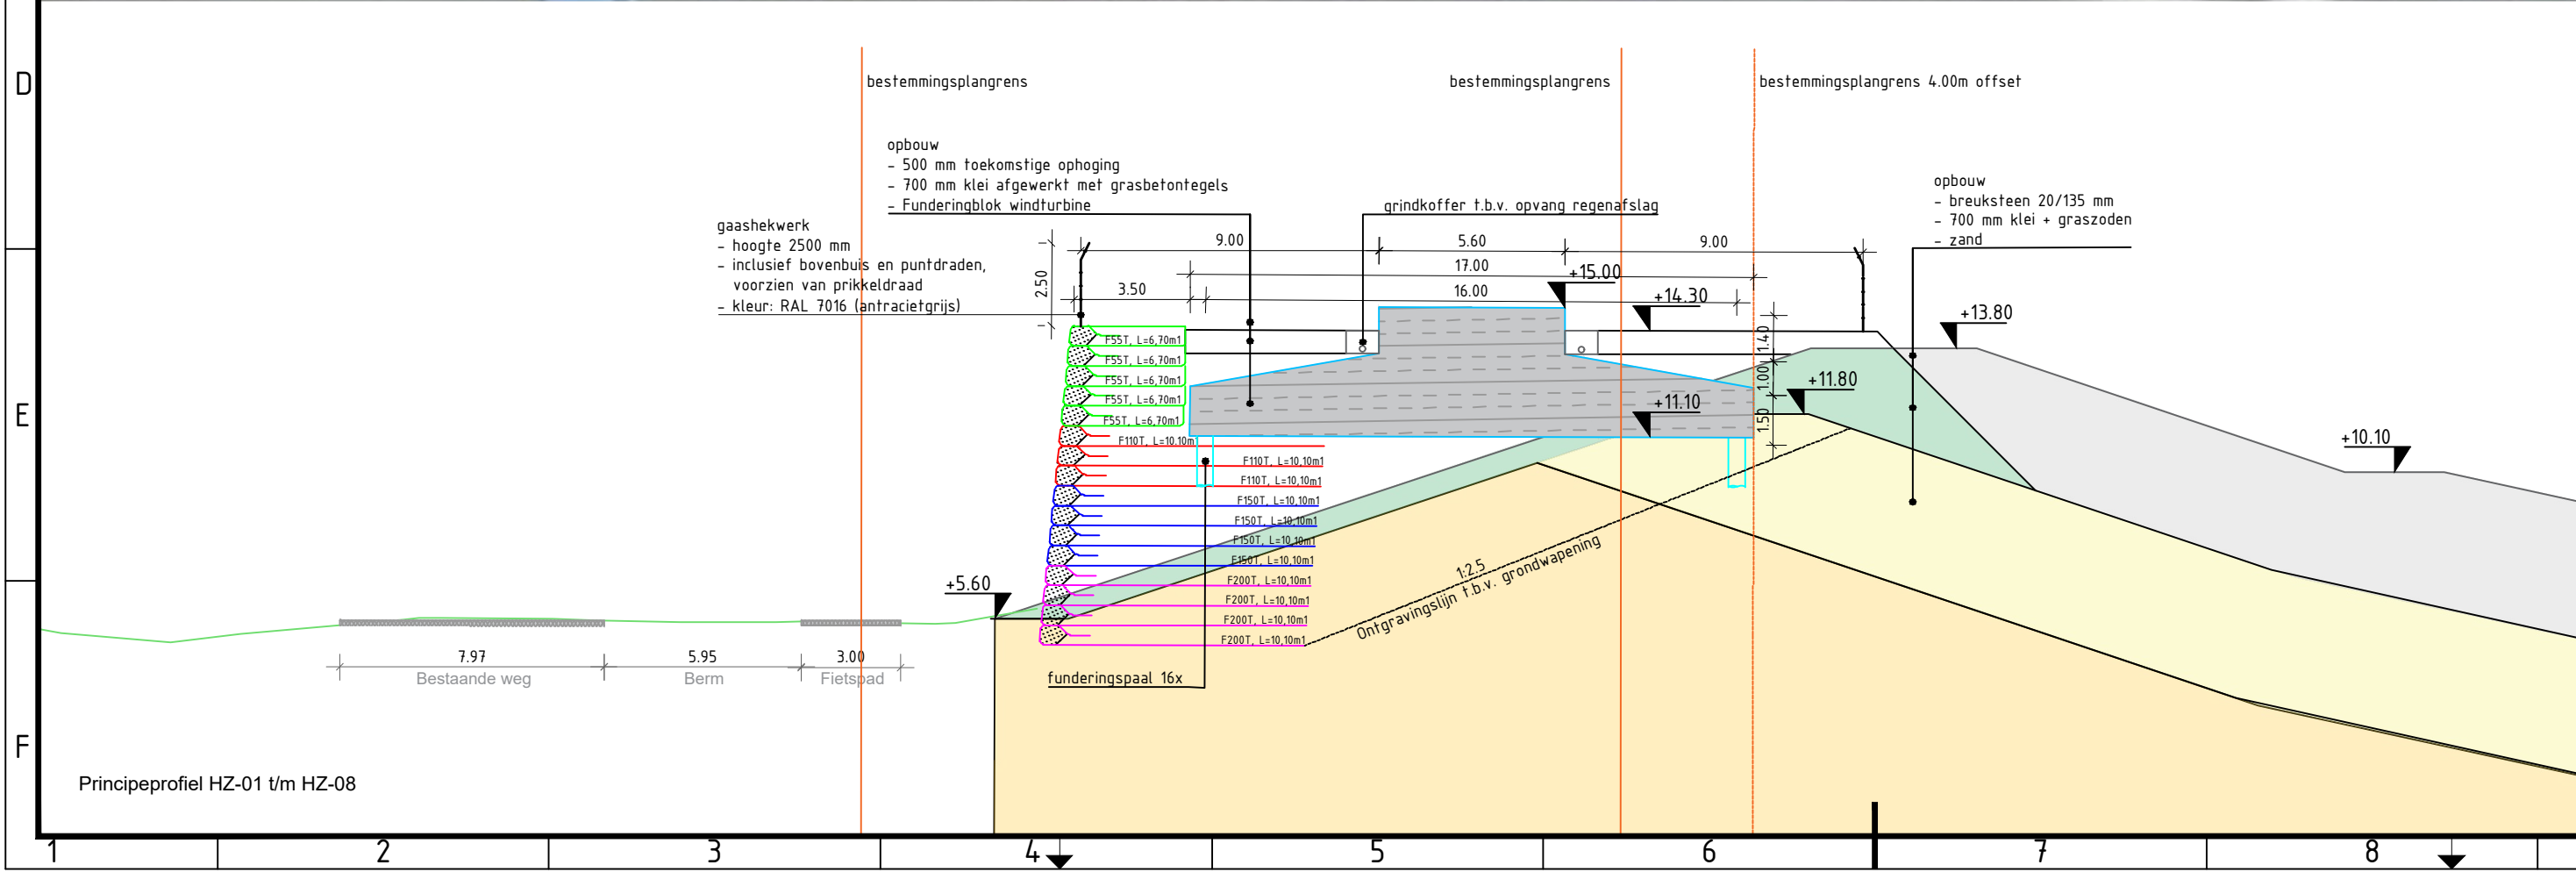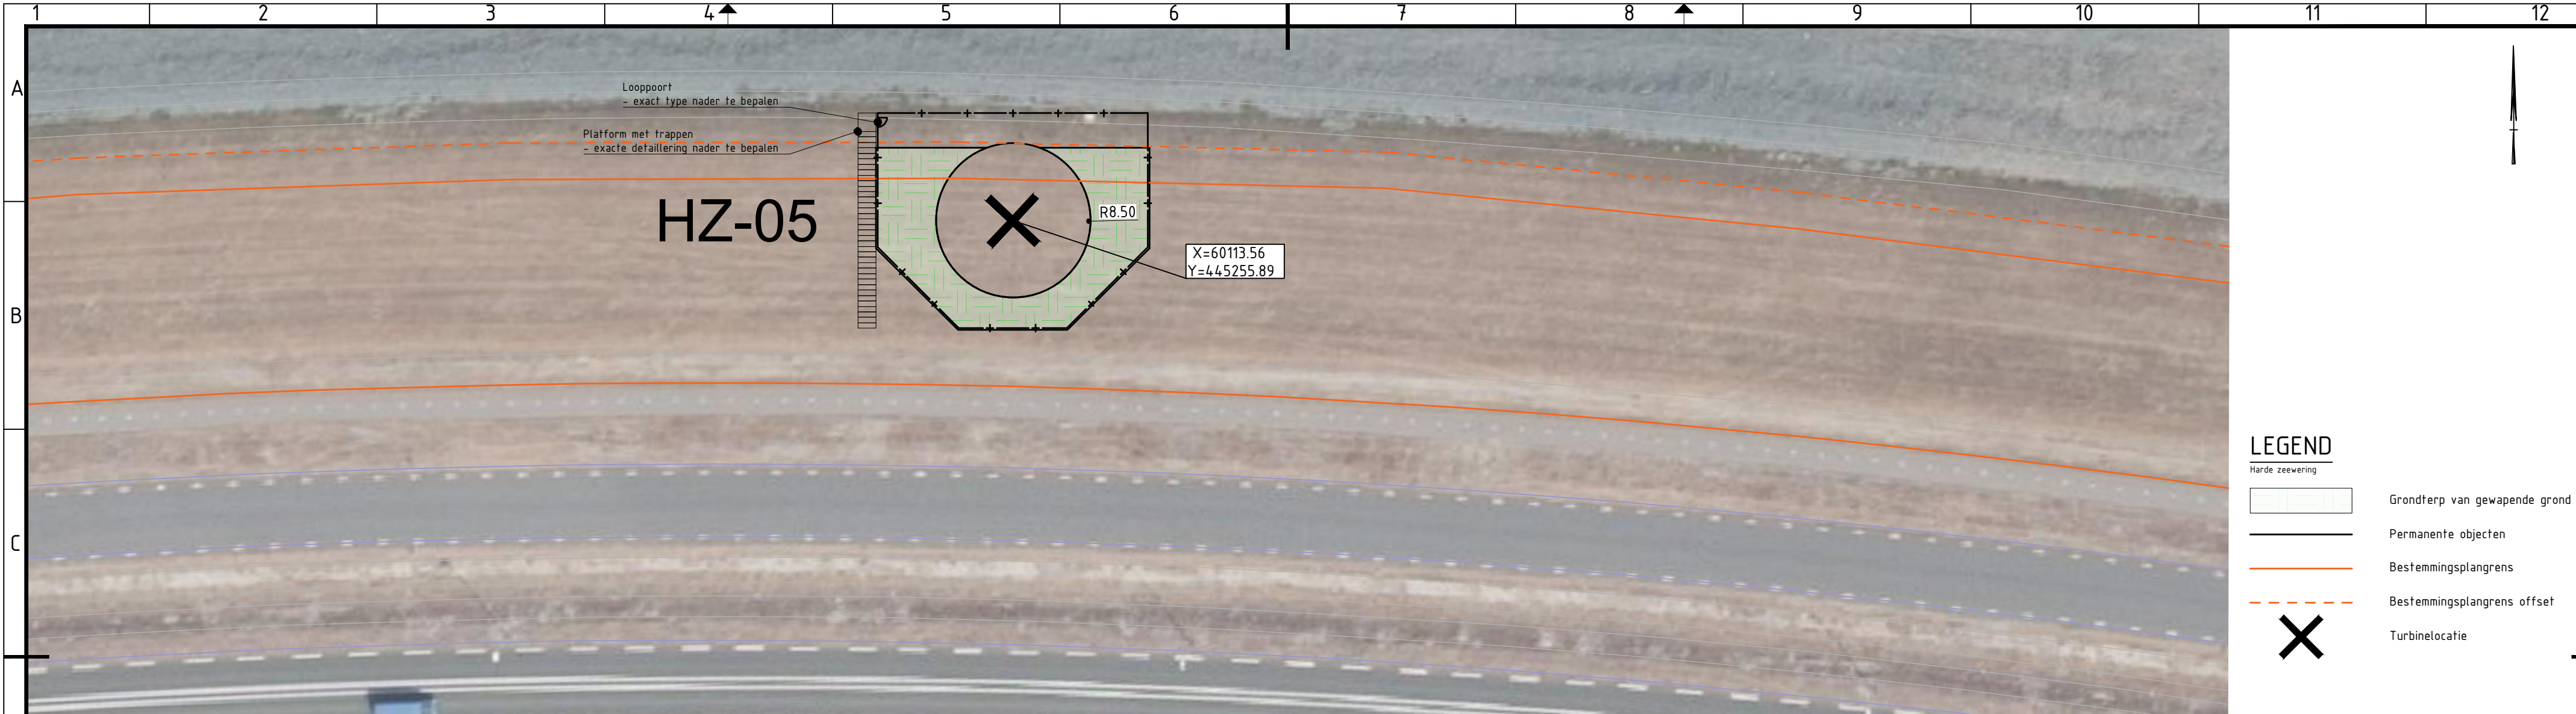

Verwijzing:



- Voor ontwerp opstelplaatsen harde zeewering zie tekening C-0001
- Voor overzicht turbine locaties zie tekening C-0003 en C-0004
- Voor ontwerp bouwoprit zie tekening C-0006

2.0	Gaashekwerk en locatie trappen toegevoegd			01-07-2020
1.0	Eerste uitgave			08-06-2020
versie	omschrijving	gepland	gecontroleerd	datum
opdrachtgever				
Eneco Wind B.V.				
project				
Windpark Maasvlakte 2				
omschrijving				
Permanente objecten harde zeewering				
Turbinelocatie HZ-05				
Situering en dwarsprofiel type HZ-01 t/m HZ-08				
formaat	schaal	fase	bladnr.	van
A3.2	1:500/200	VO	5	10
documentstatus				
Definitief				
documentversie				
2.0				
projectnummer / tekeningnummer				
BG8375-RHD-ZZ-XX-DR-C-0101				

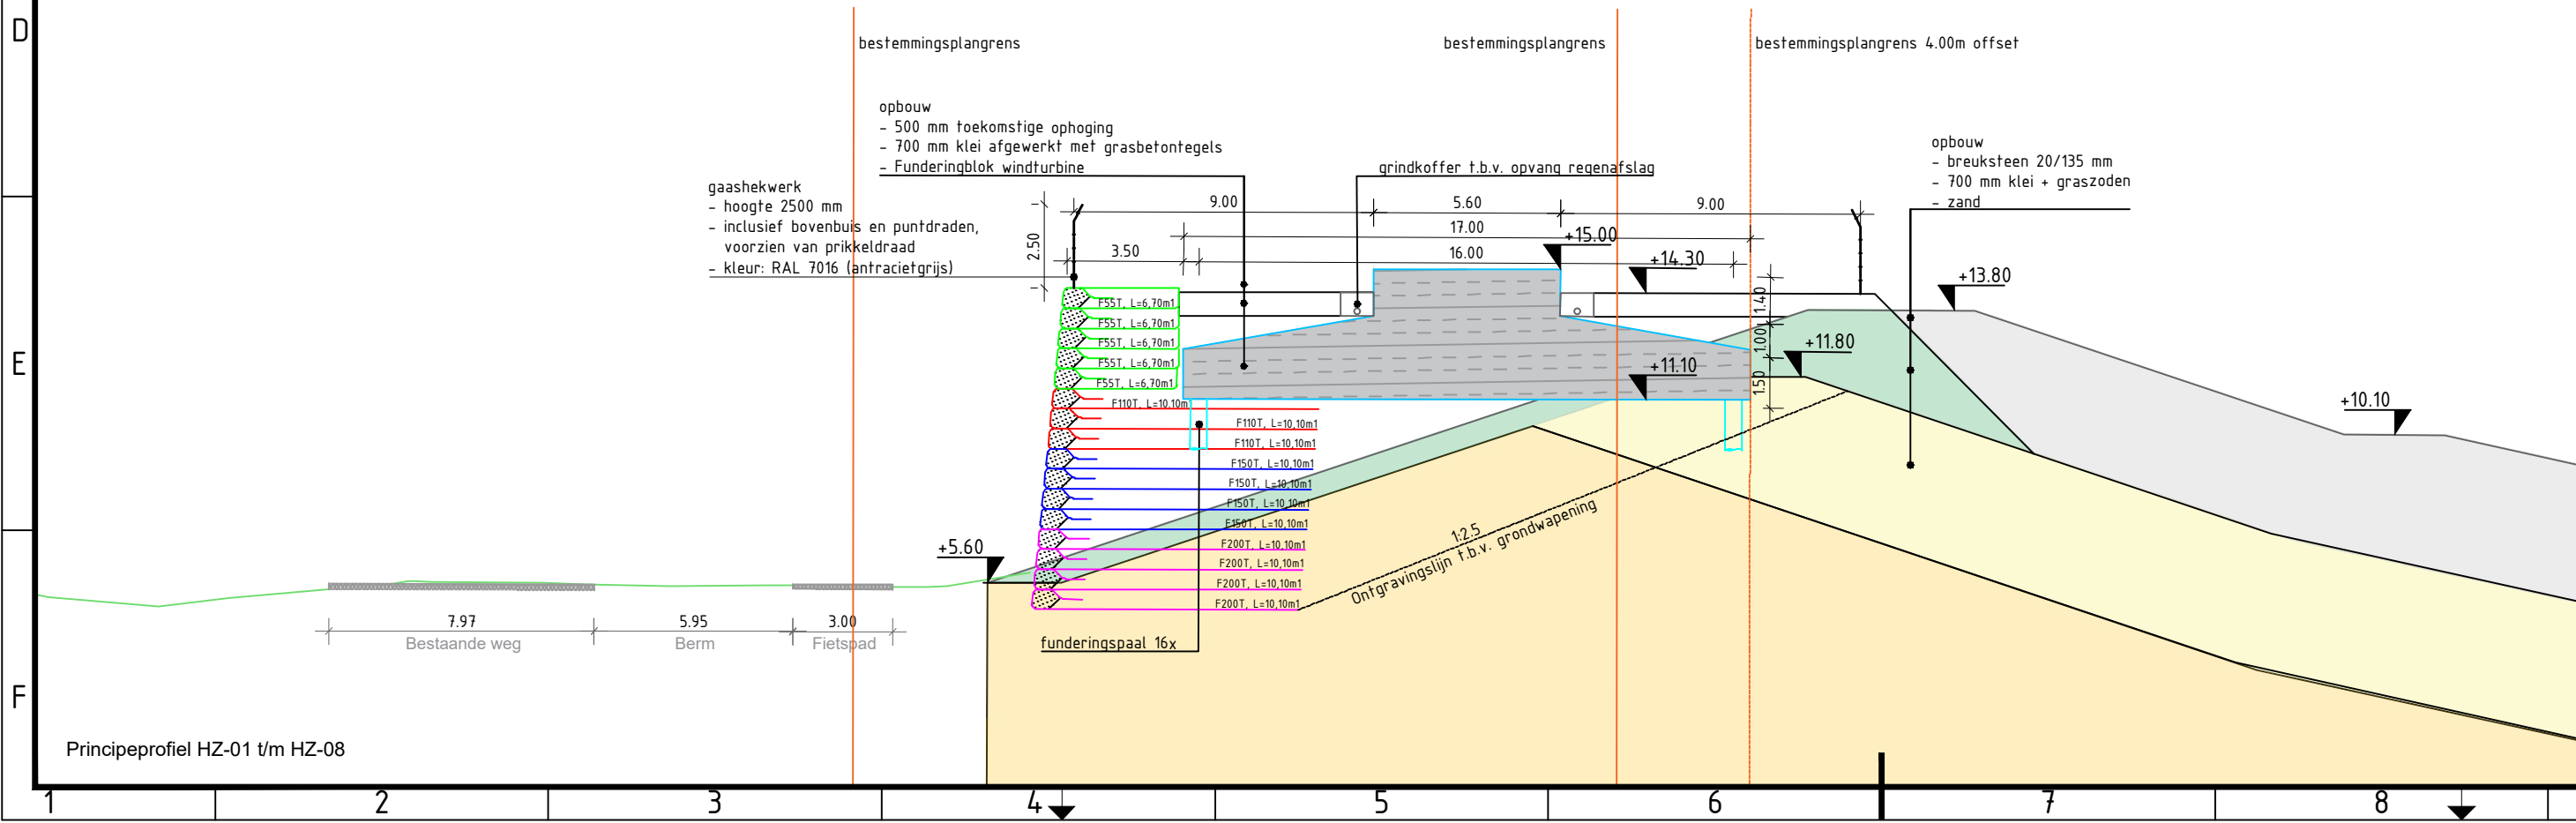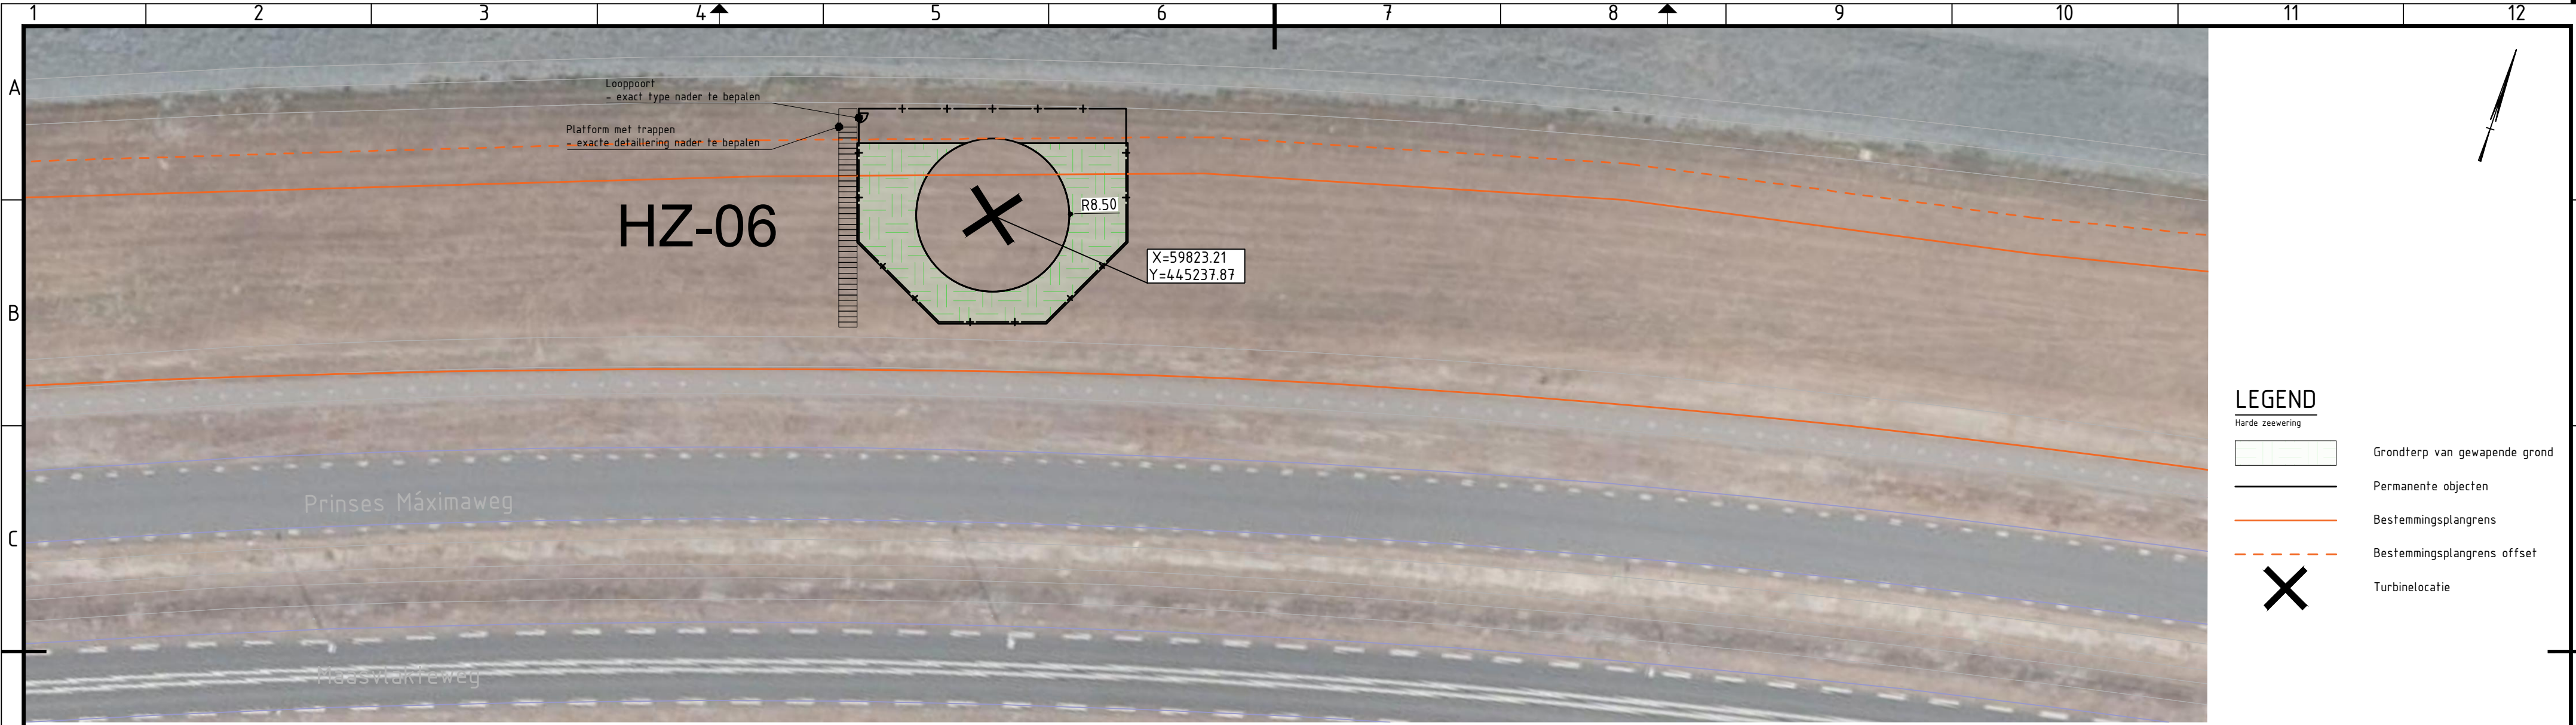

Verwijzing:

2.0	Gaashekwerk en locatie trappen toegevoegd				01-07-2020
1.0	Eerste uitgave				08-06-2020
versie	omschrijving	getekend	gecontroleerd	akkoord	datum
opdrachtgever					
Eneco Wind B.V.					
project					
Windpark Maasvlakte 2					
omschrijving					
Permanente objecten harde zeewering					
Turbinelocatie HZ-06					
Situering en dwarsprofiel type HZ-01 t/m HZ-08					
formaat	schaal	fase	bladnr.	van	
A3.2	1:500/200	VO	6	10	
documentstatus					
Definitief					
documentversie					
2.0					
projectnummer / tekeningnummer					
BG8375-RHD-ZZ-XX-DR-C-0101					

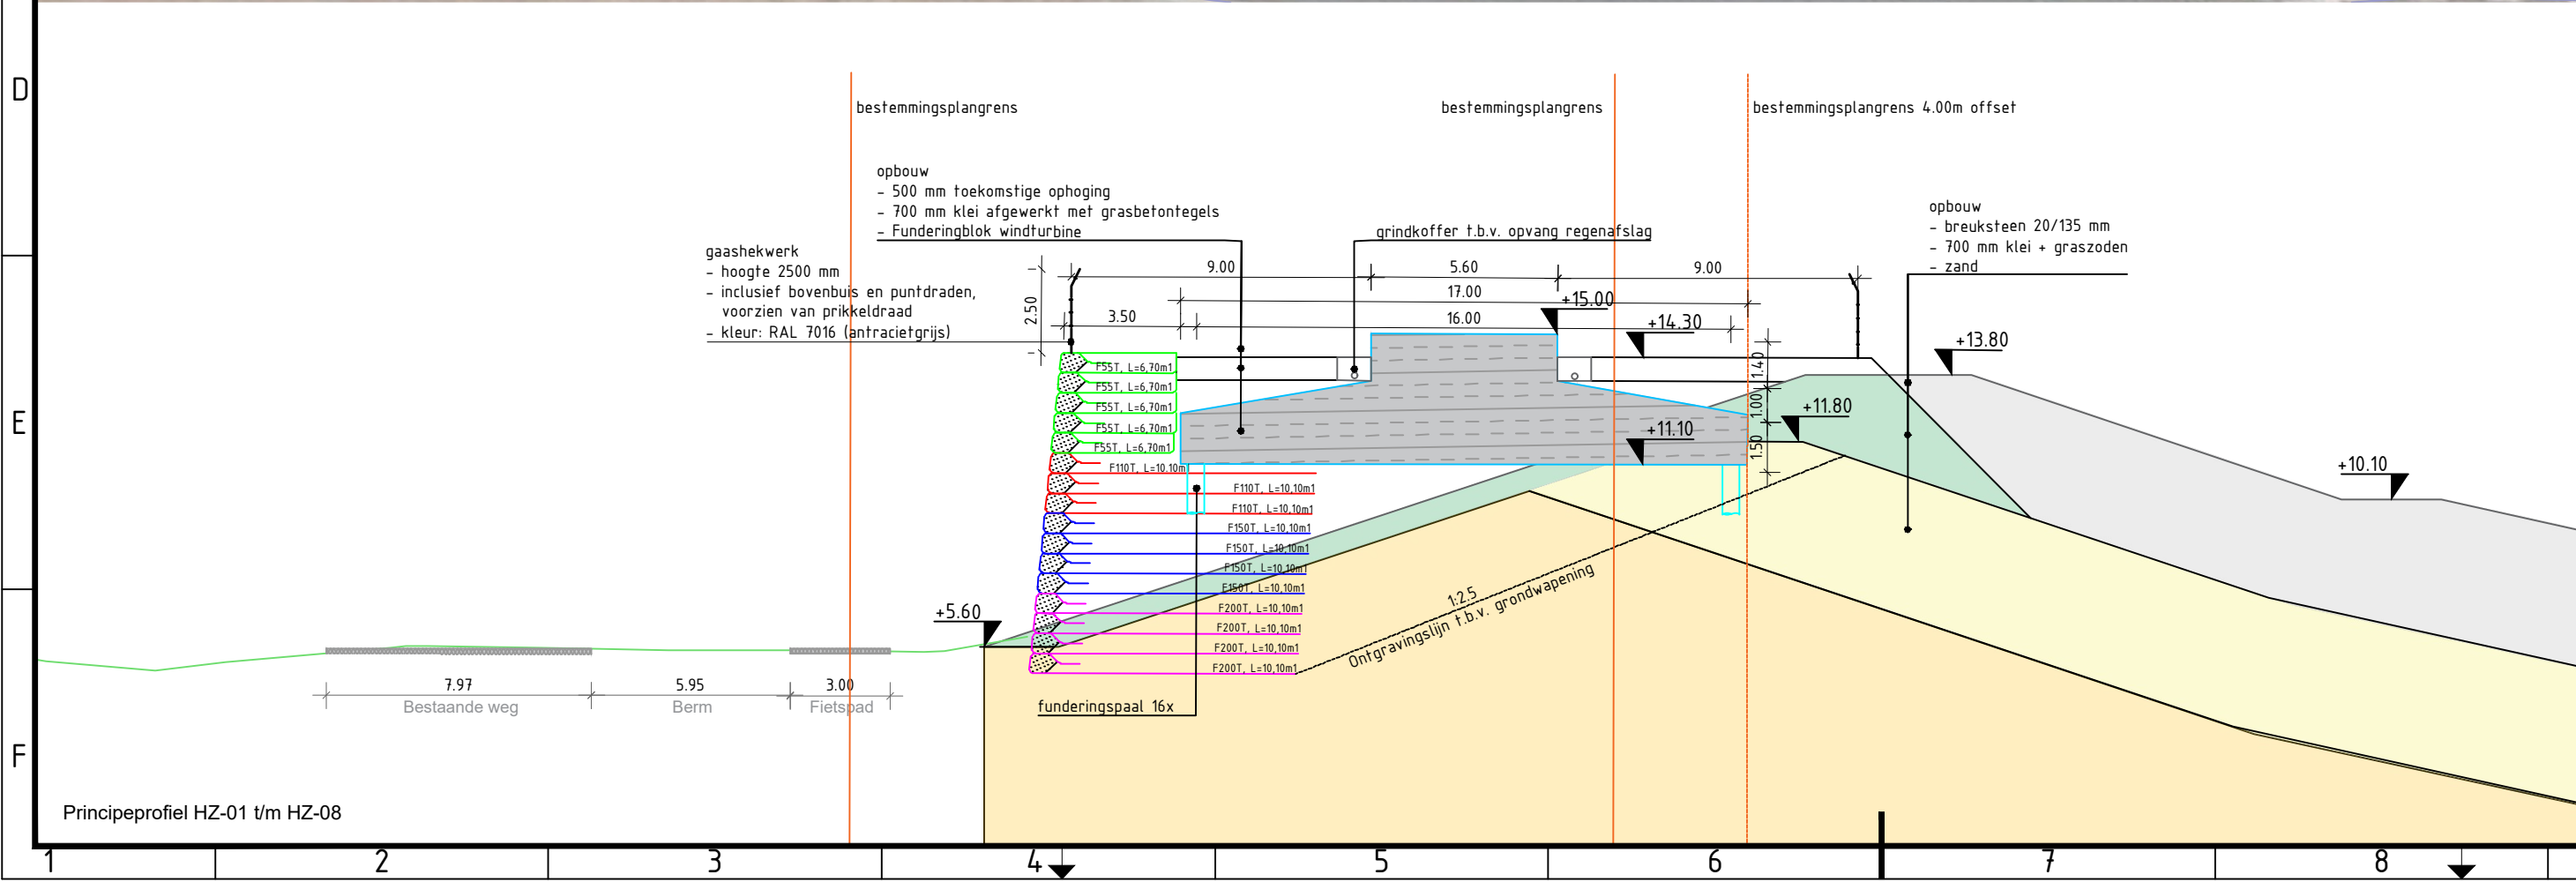
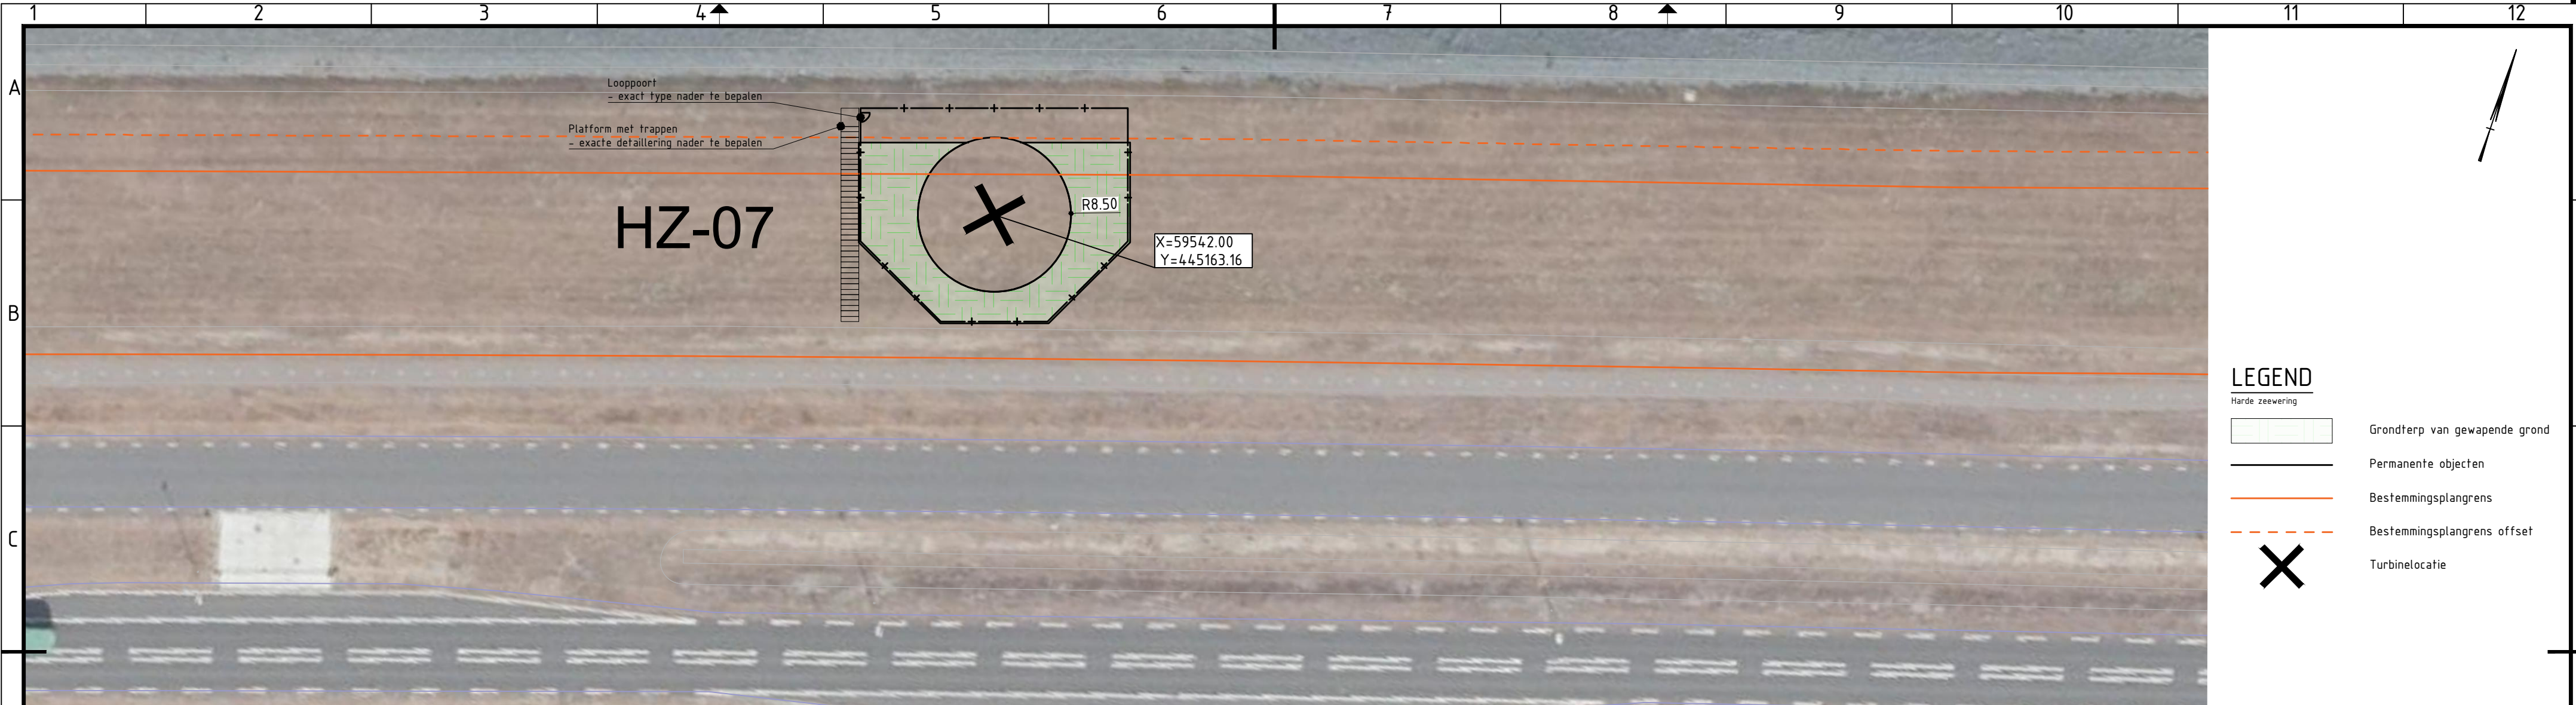


Verwijzing:

- Voor ontwerp opstelplaatsen harde zeewering zie tekening C-0001
- Voor overzicht turbine locaties zie tekening C-0003 en C-0004
- Voor ontwerp bouwoprit zie tekening C-0006

2.0	Gaashekwerk en locatie trappen toegevoegd				01-07-2020
1.0	Eerste uitgave				08-06-2020
versie	omschrijving	getekend	gecontroleerd	akkoord	datum
opdrachtgever					
Eneco Wind B.V.					
project					
Windpark Maasvlakte 2					
omschrijving					
Permanente objecten harde zeewering					
Turbinelocatie HZ-07					
Situering en dwarsprofiel type HZ-01 t/m HZ-08					
formaat	schaal	fase	bladnr.	van	
A3.2	1:500/200	VO	7	10	
documentstatus					
Definitief					
documentversie					
2.0					
projectnummer / tekeningnummer					
BG8375-RHD-ZZ-XX-DR-C-0101					


Bestand: C:\Users\901678\Box\BG8375 Technical Data\WP MVOT\Teekingen\CAD\TekenKoder\BG8375-RHD-ZZ-XX-DR-C-0101.dwg

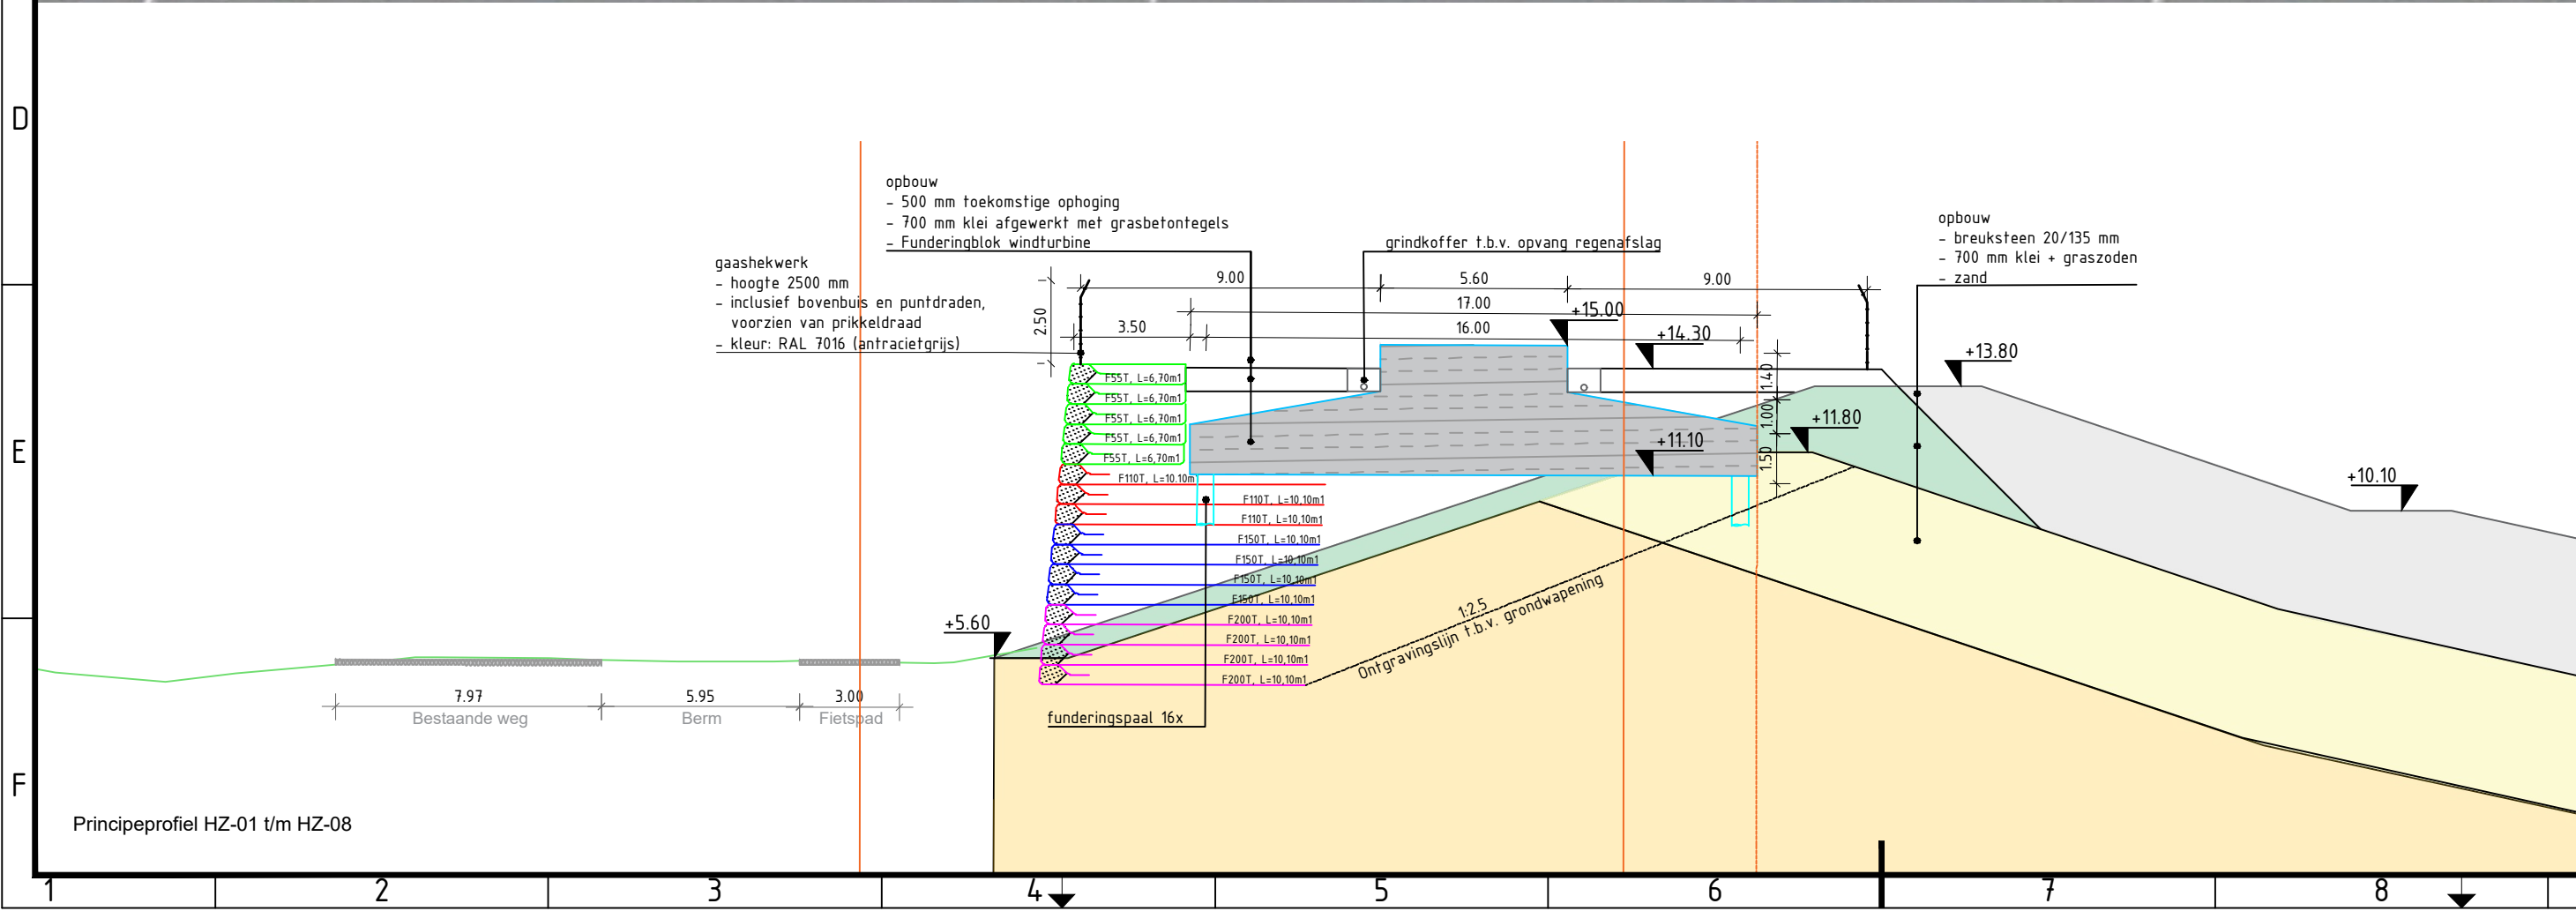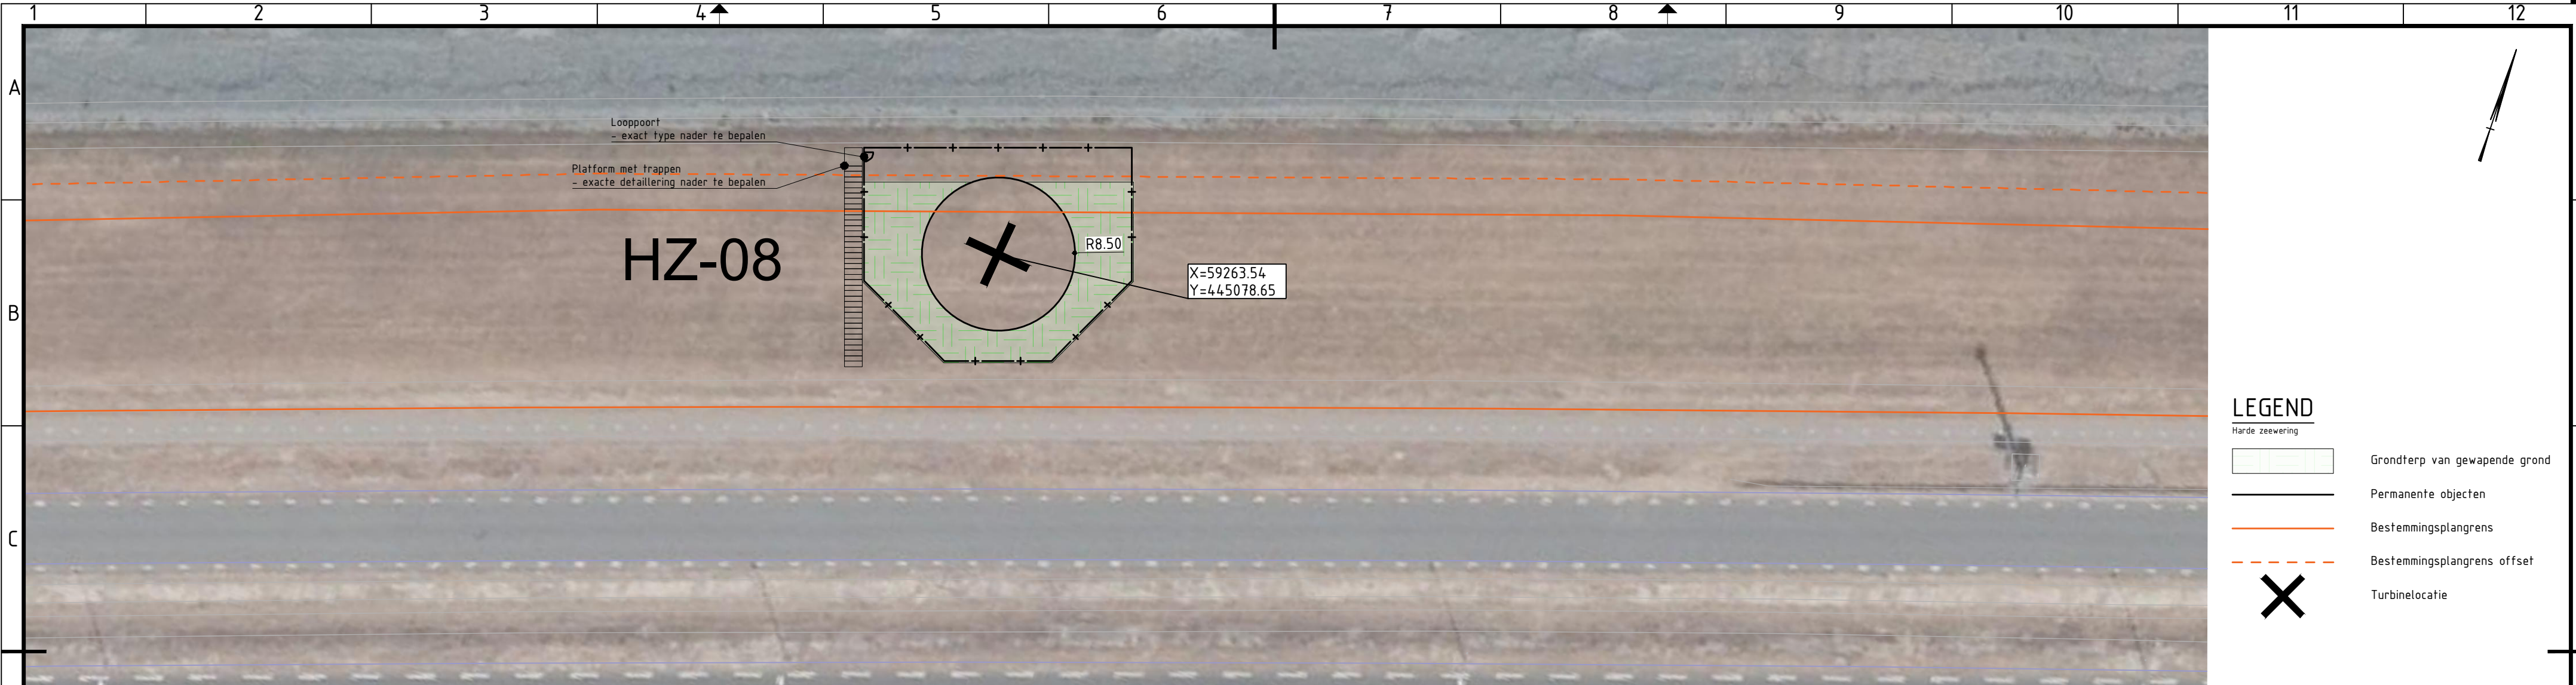

Verwijzing:

- Voor ontwerp opstelplaatsen harde zeewering zie tekening C-0001
- Voor overzicht turbine locaties zie tekening C-0003 en C-0004
- Voor ontwerp bouwoprit zie tekening C-0006



2.0	Gashekwerk en locatie trappen toegevoegd				01-07-2020
1.0	Eerste uitgave				08-06-2020
versie	omschrijving	getekend	gecontroleerd	akkoord	datum
opdrachtgever					
Eneco Wind B.V.					
project					
Windpark Maasvlakte 2					
omschrijving					
Permanente objecten harde zeewering					
Turbinelocatie HZ-08					
Situering en dwarsprofiel type HZ-01 t/m HZ-08					
formaat	schaal	fase	bladnr.	van	
A3.2	1:500/200	VO	8	10	
documentstatus					
Definitief					
documentversie					
2.0					
projectnummer / tekeningnummer					
BG8375-RHD-ZZ-XX-DR-C-0101					

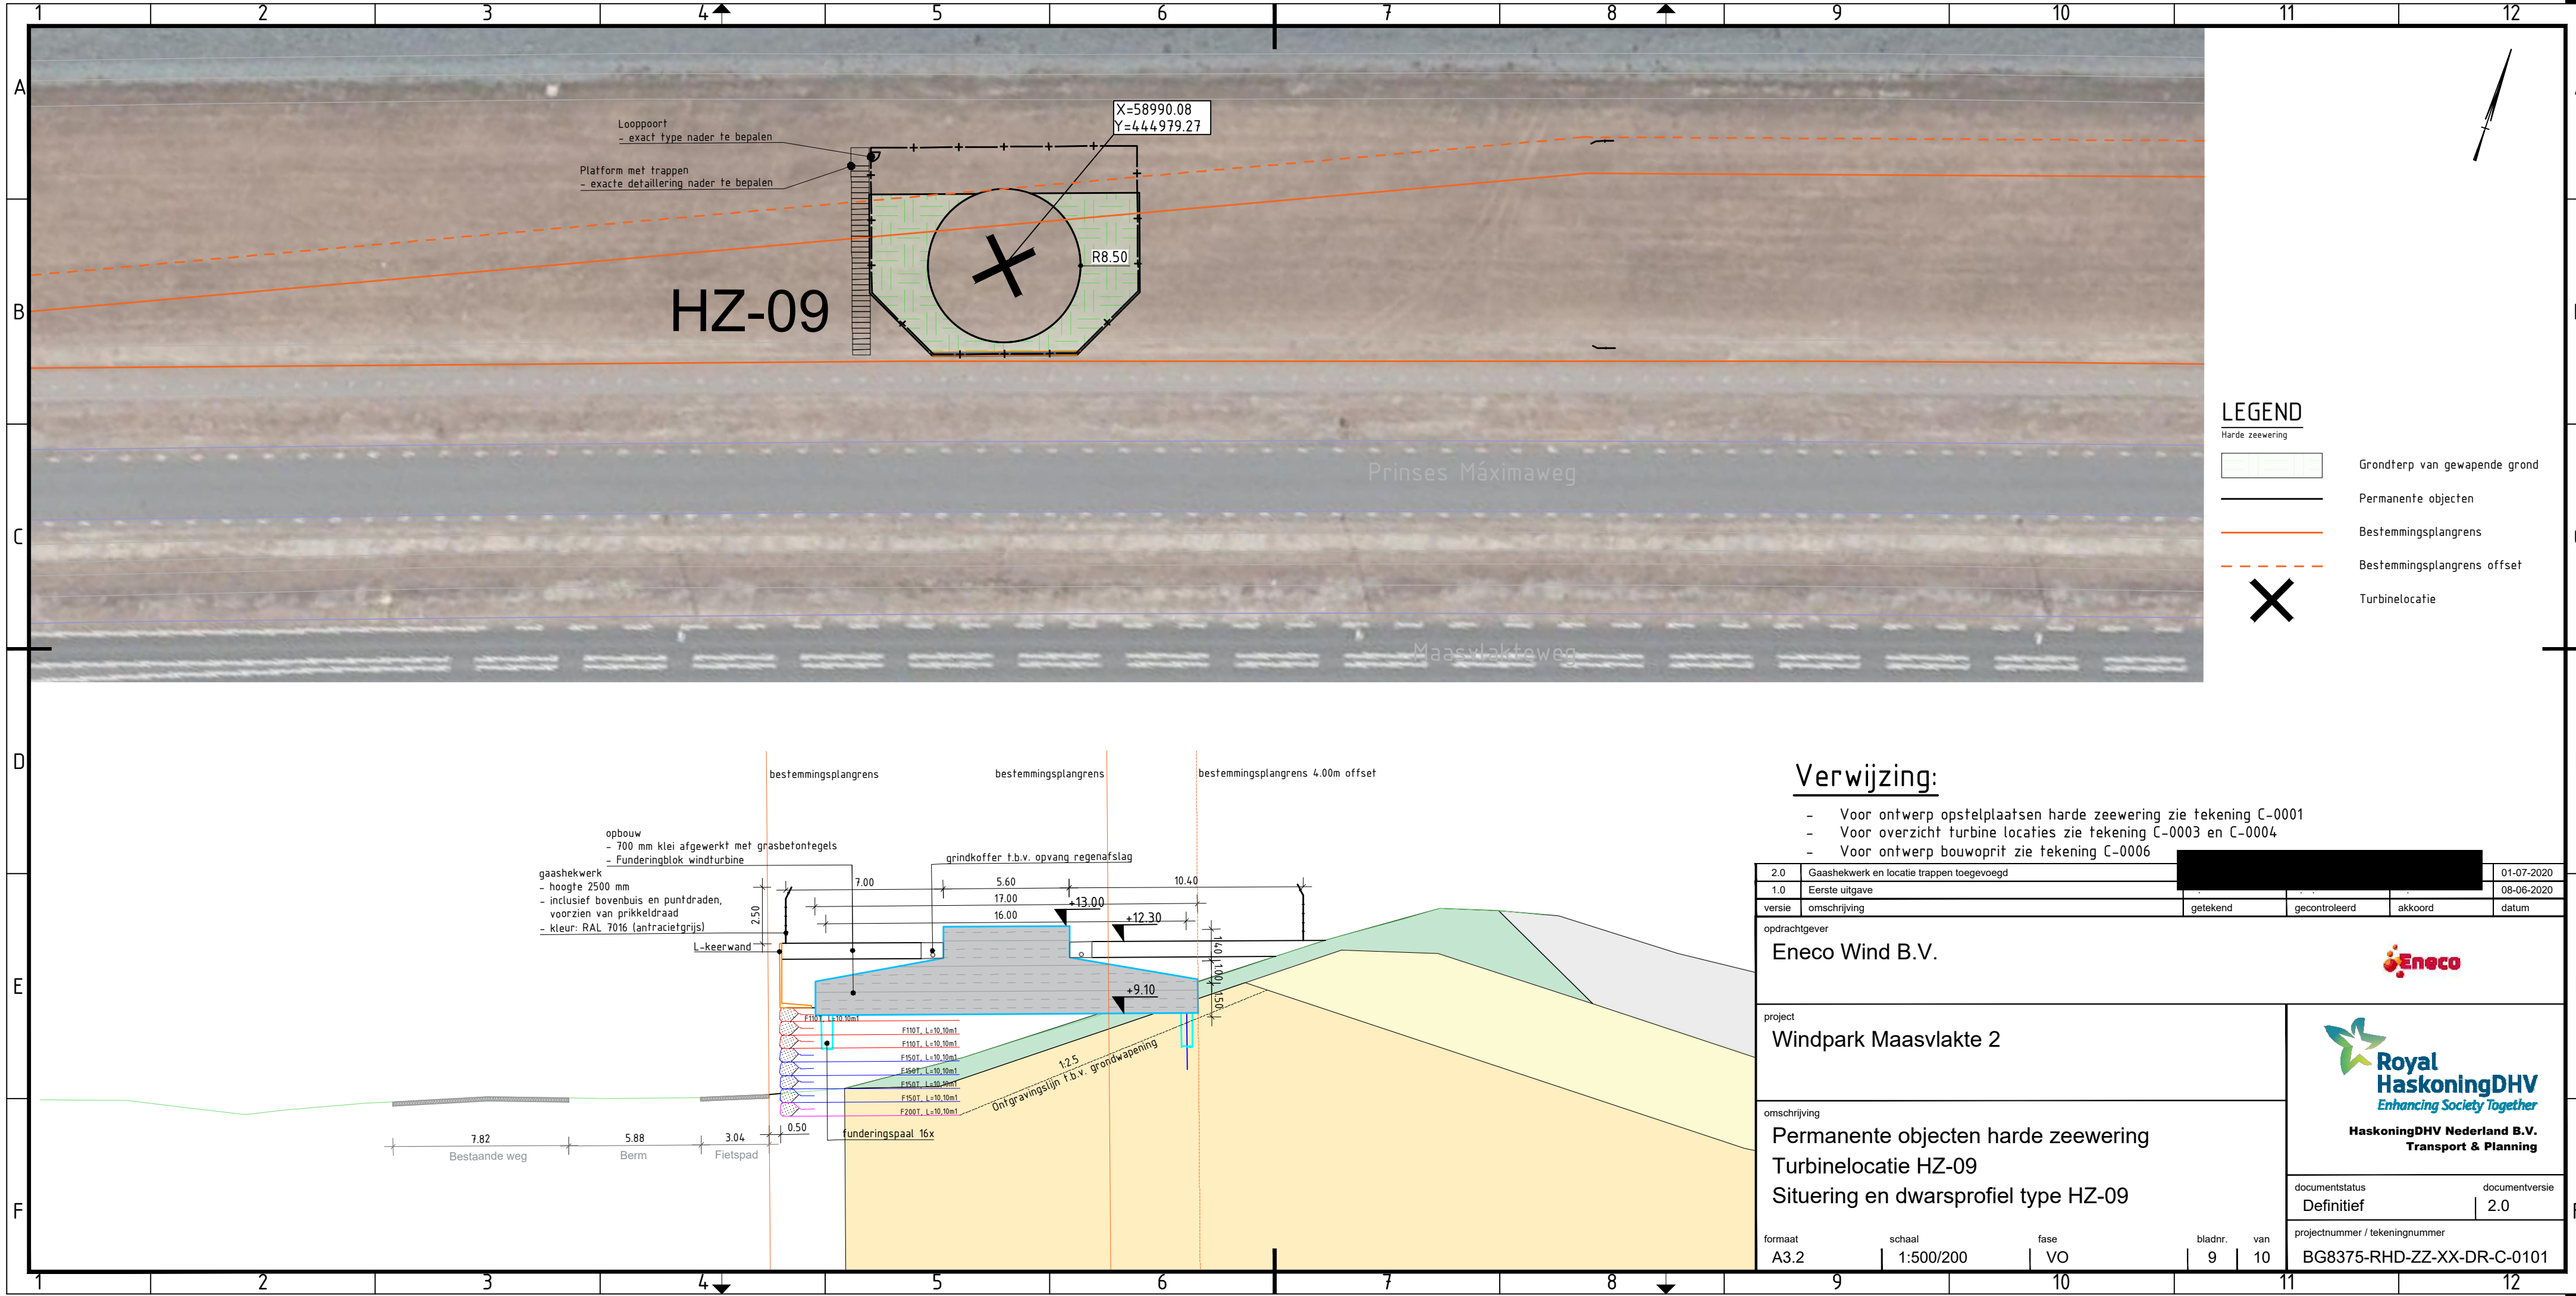

Verwijzing:

- Voor ontwerp opstelplaatsen harde zeewering zie tekening C-0001
- Voor overzicht turbine locaties zie tekening C-0003 en C-0004
- Voor ontwerp bouwoprit zie tekening C-0006

2.0	Gaashekwerk en locatie trappen toegevoegd				01-07-2020
1.0	Eerste uitgave				08-06-2020
versie	omschrijving	getekend	gecontroleerd	akkoord	datum
opdrachtgever					
Eneco Wind B.V.					
project					
Windpark Maasvlakte 2					
omschrijving					
Permanente objecten harde zeewering					
Turbinelocatie HZ-09					
Situering en dwarsprofiel type HZ-09					
formaat	schaal	fase	bladnr.	van	
A3.2	1:500/200	VO	9	10	
documentstatus					
Definitief					
documentversie					
2.0					
projectnummer / tekeningnummer					
BG8375-RHD-ZZ-XX-DR-C-0101					

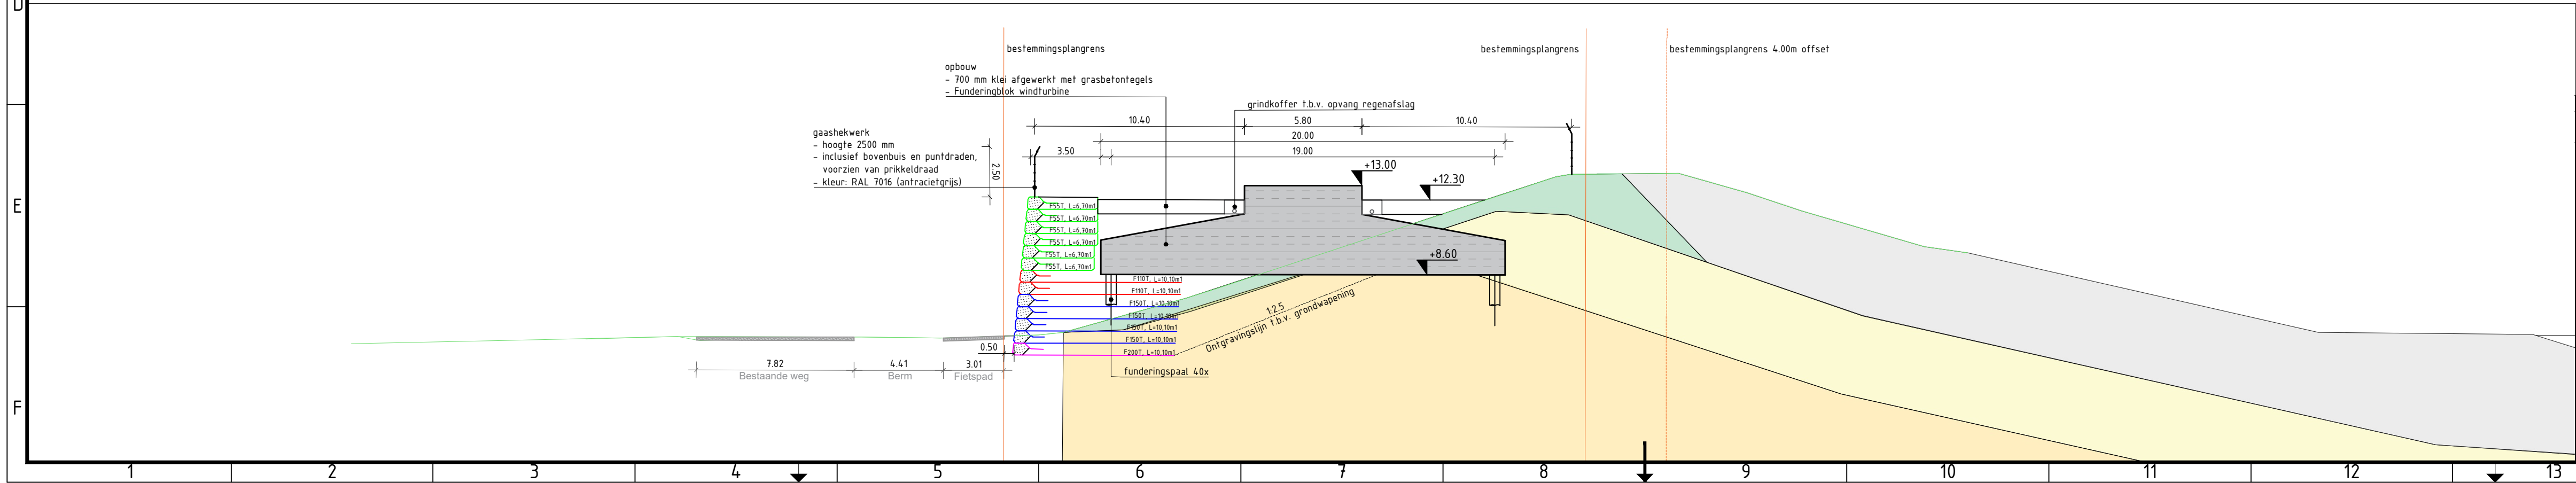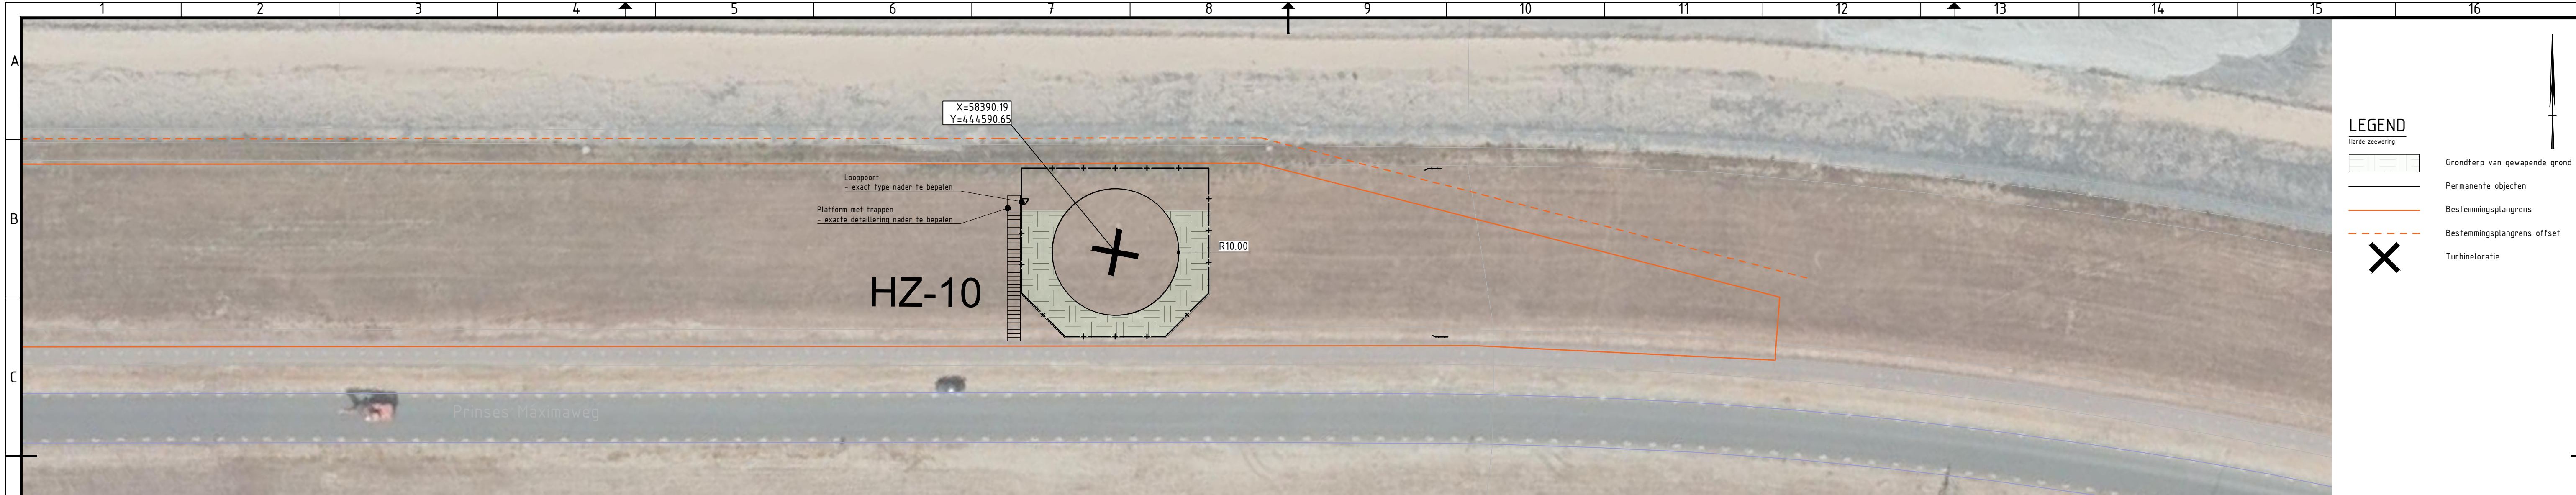

Verwijzing:

- Voor ontwerp opstelplaatsen harde zeewering zie tekening C-0001
- Voor overzicht turbine locaties zie tekening C-0003 en C-0004
- Voor ontwerp bouwoprit zie tekening C-0006

versie	omschrijving	getekend	gecontroleerd	akkoord	datum
2.0	Gaashekwerk en locatie trappen toegevoegd				01-07-2020
1.0	Eerste uitgave				08-06-2020

opdrachtgever
Eneco Wind B.V.

project
Windpark Maasvlakte 2

omschrijving
**Permanente objecten harde zeewering
Turbinelocatie HZ-10
Situering en dwarsprofiel type HZ-10**

documentstatus
Definitief

documentversie
2.0

projectnummer / tekeningnummer
BG8375-RHD-ZZ-XX-DR-C-0101


formaat
A3.2

schaal
1:500/200



fase
VO

bladnr.
10

van
10

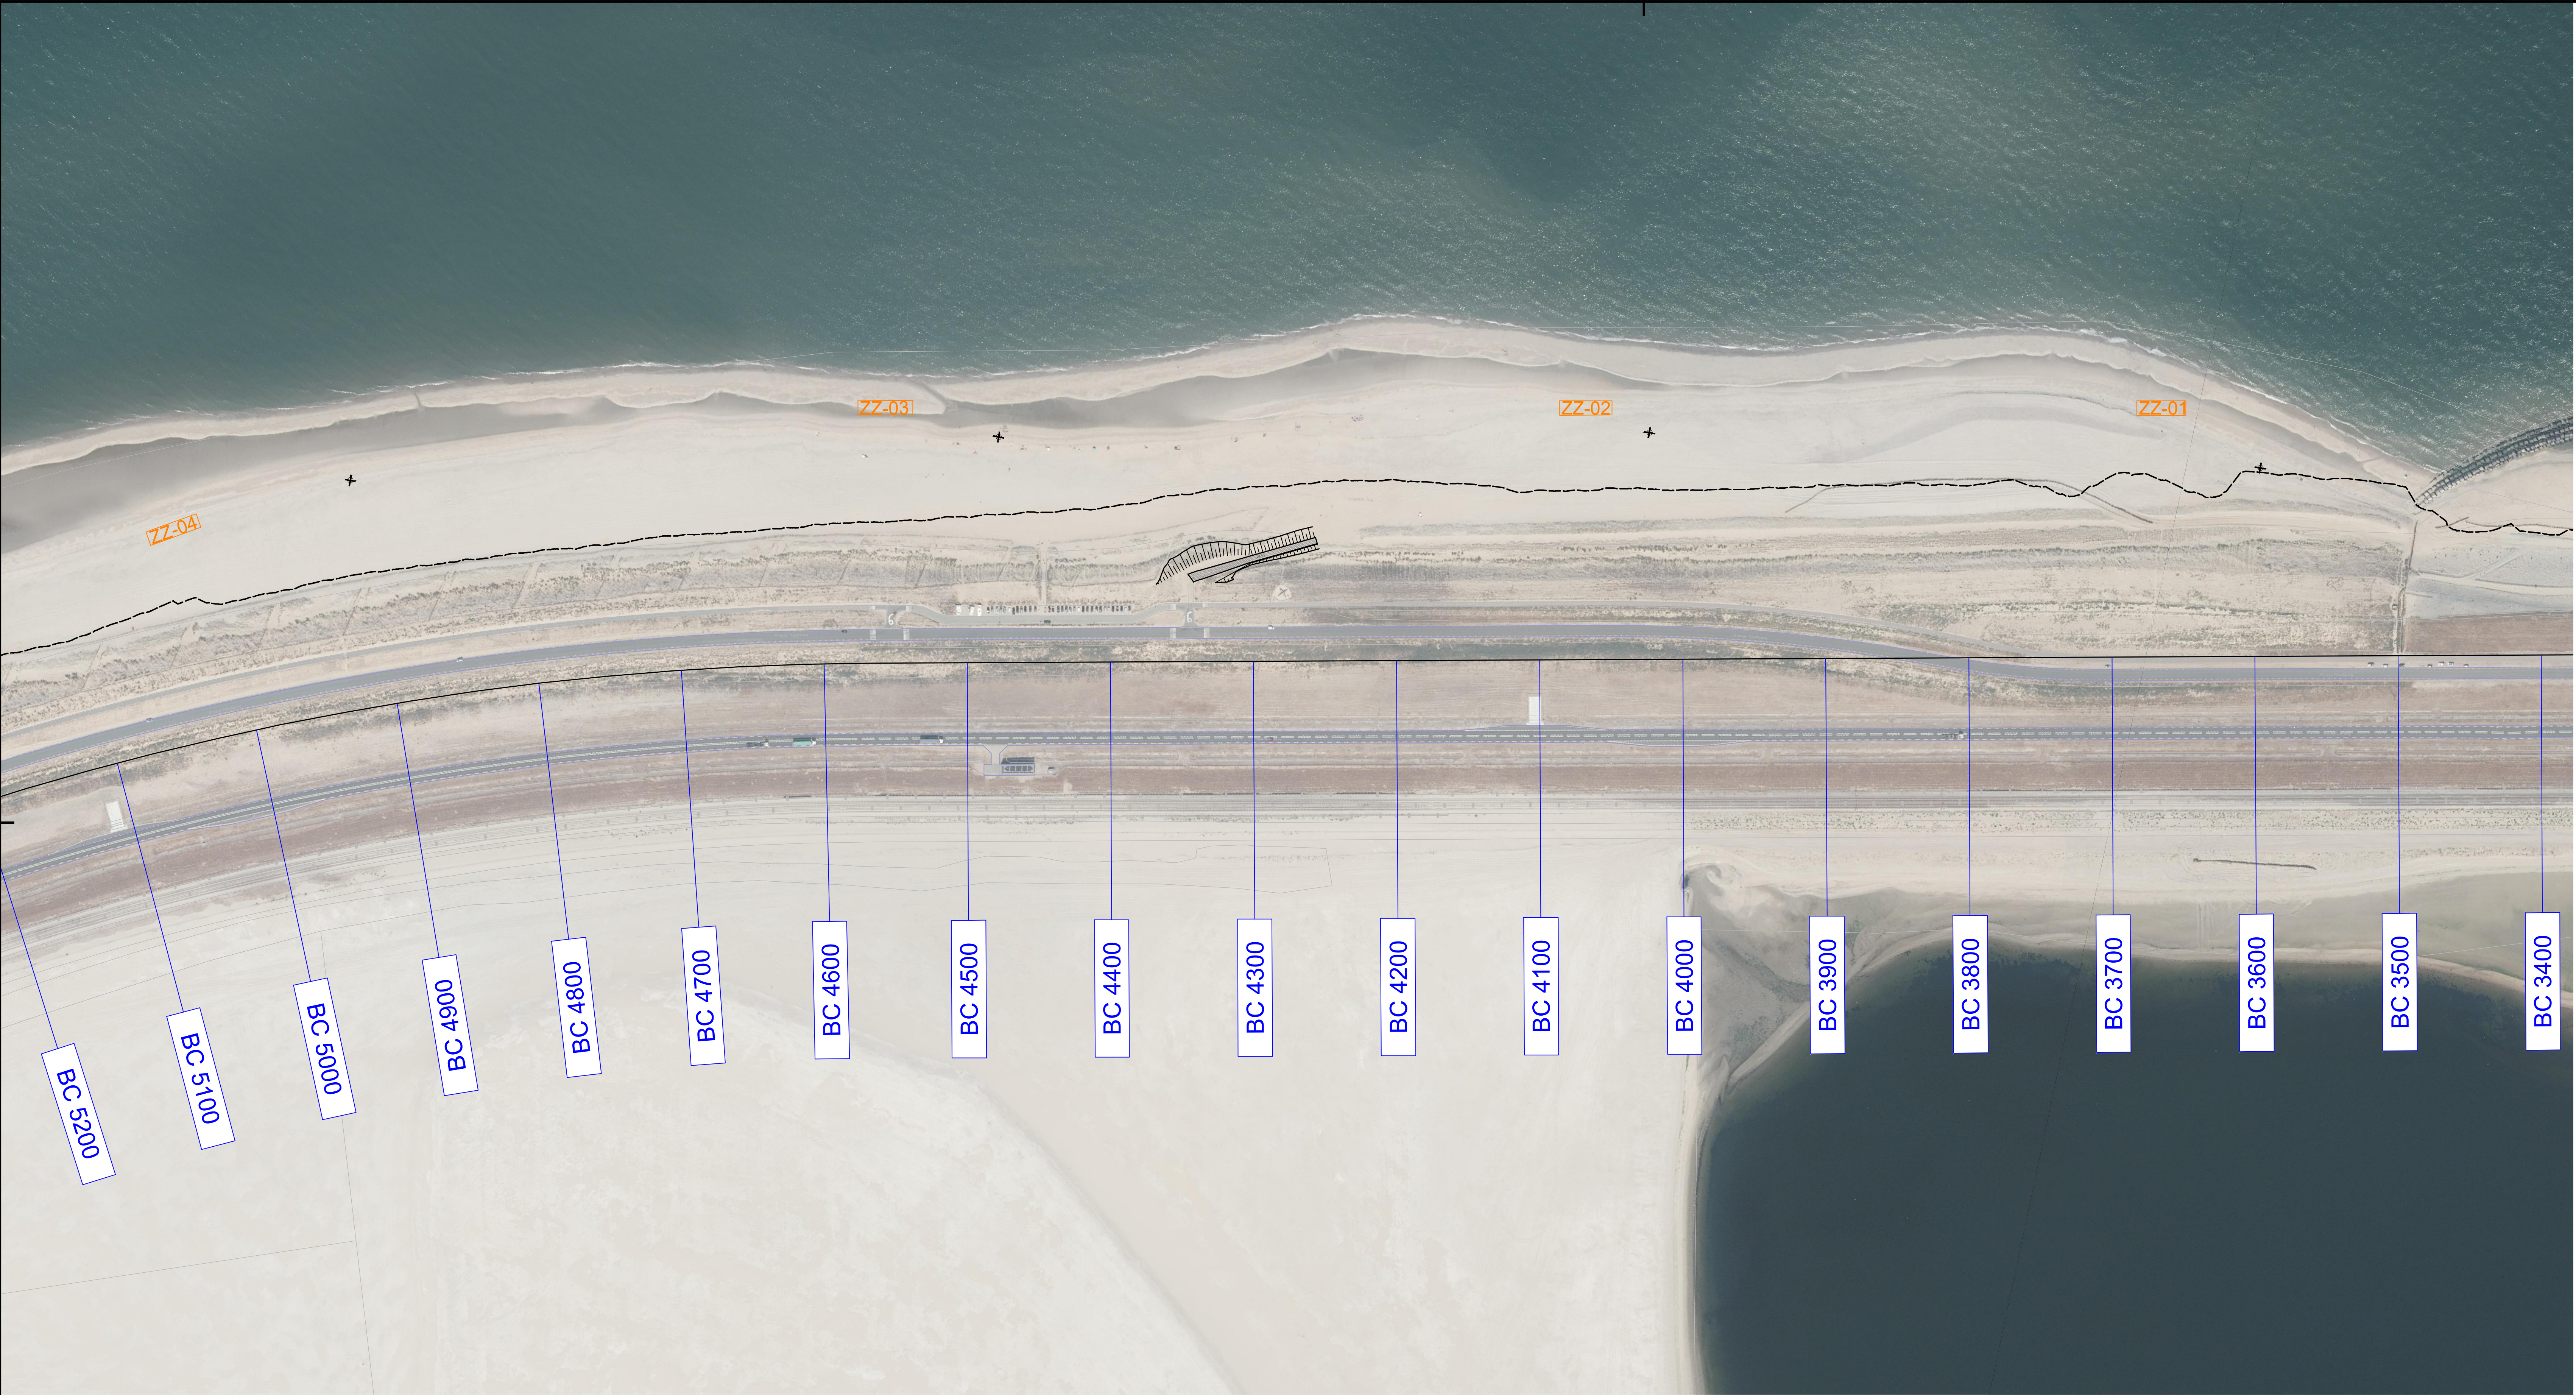

Overzicht
Schaal 1:2000

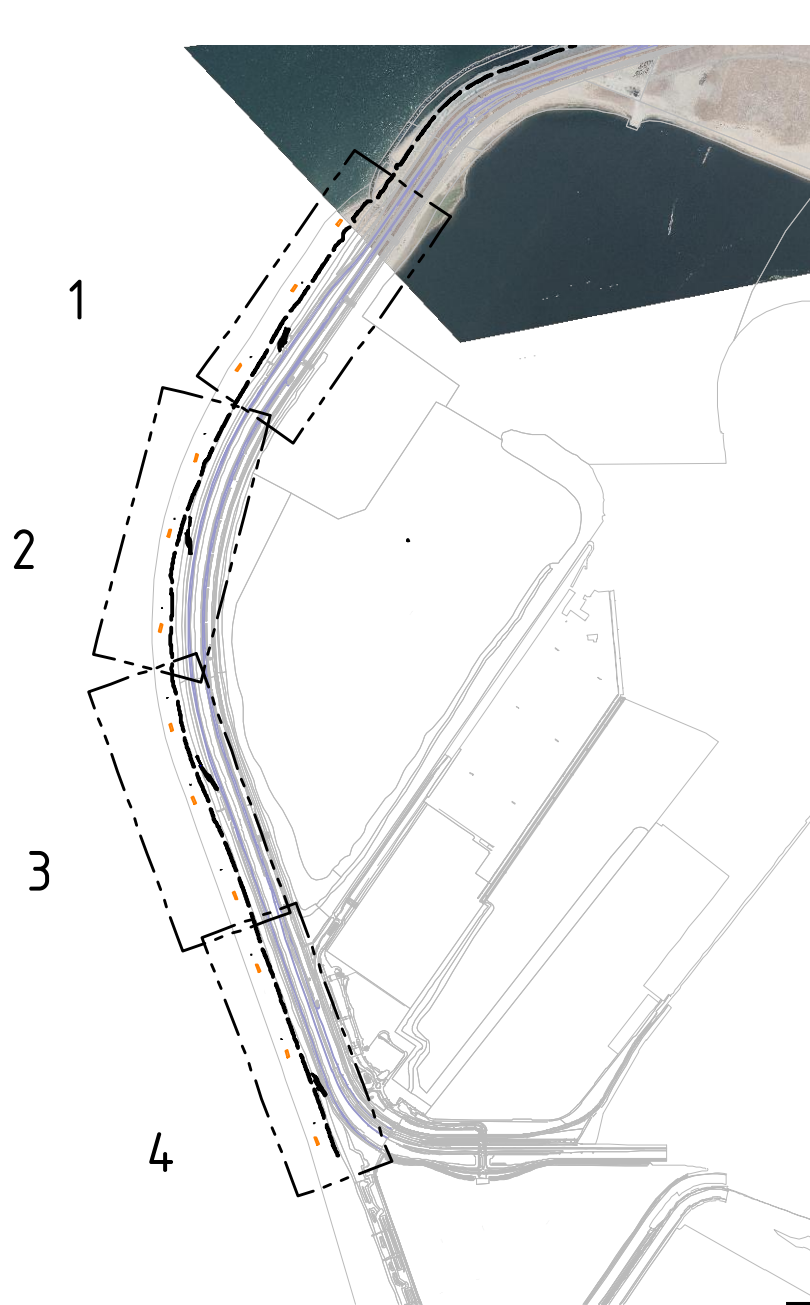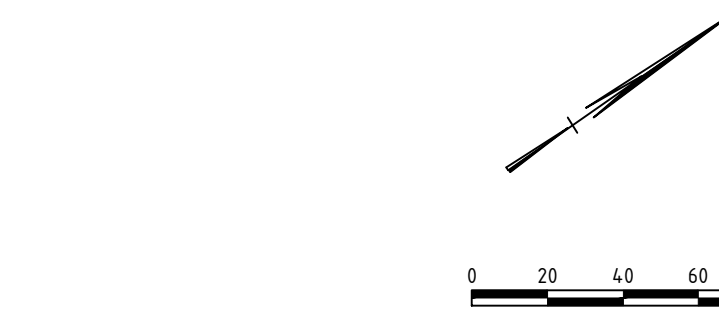

LEGEND

Hande zeewering

Permanente duindoorsmaak

Permanente objecten

Turbine locatie


Talud

Verwijzing:



- Voor ontwerp opstelplaatsen zachte zeewering zie tekening C-0002
- Voor overzicht turbine locaties zie tekening C-0003 en C-0004

1.0	Eerste uitgave	08-08-2020
versie	omschrijving	datum
opdrachtgever	Eneco Wind B.V.	
project	Windpark Maasvlakte 2	
omschrijving	Permanente objecten zachte zeewering Turbine locaties ZZ-01, ZZ-02, ZZ-03 en ZZ-04 en duindoorsmaak 1 (P6)	
documentstatus	Definitief	
documentversie	1.0	
formaat	schaal	vo
A1	1:2000	VO
bladzijde	van	1 4
projectnummer / tekeningnummer	BG8375-RHD-ZZ-XX-DR-C-0102	



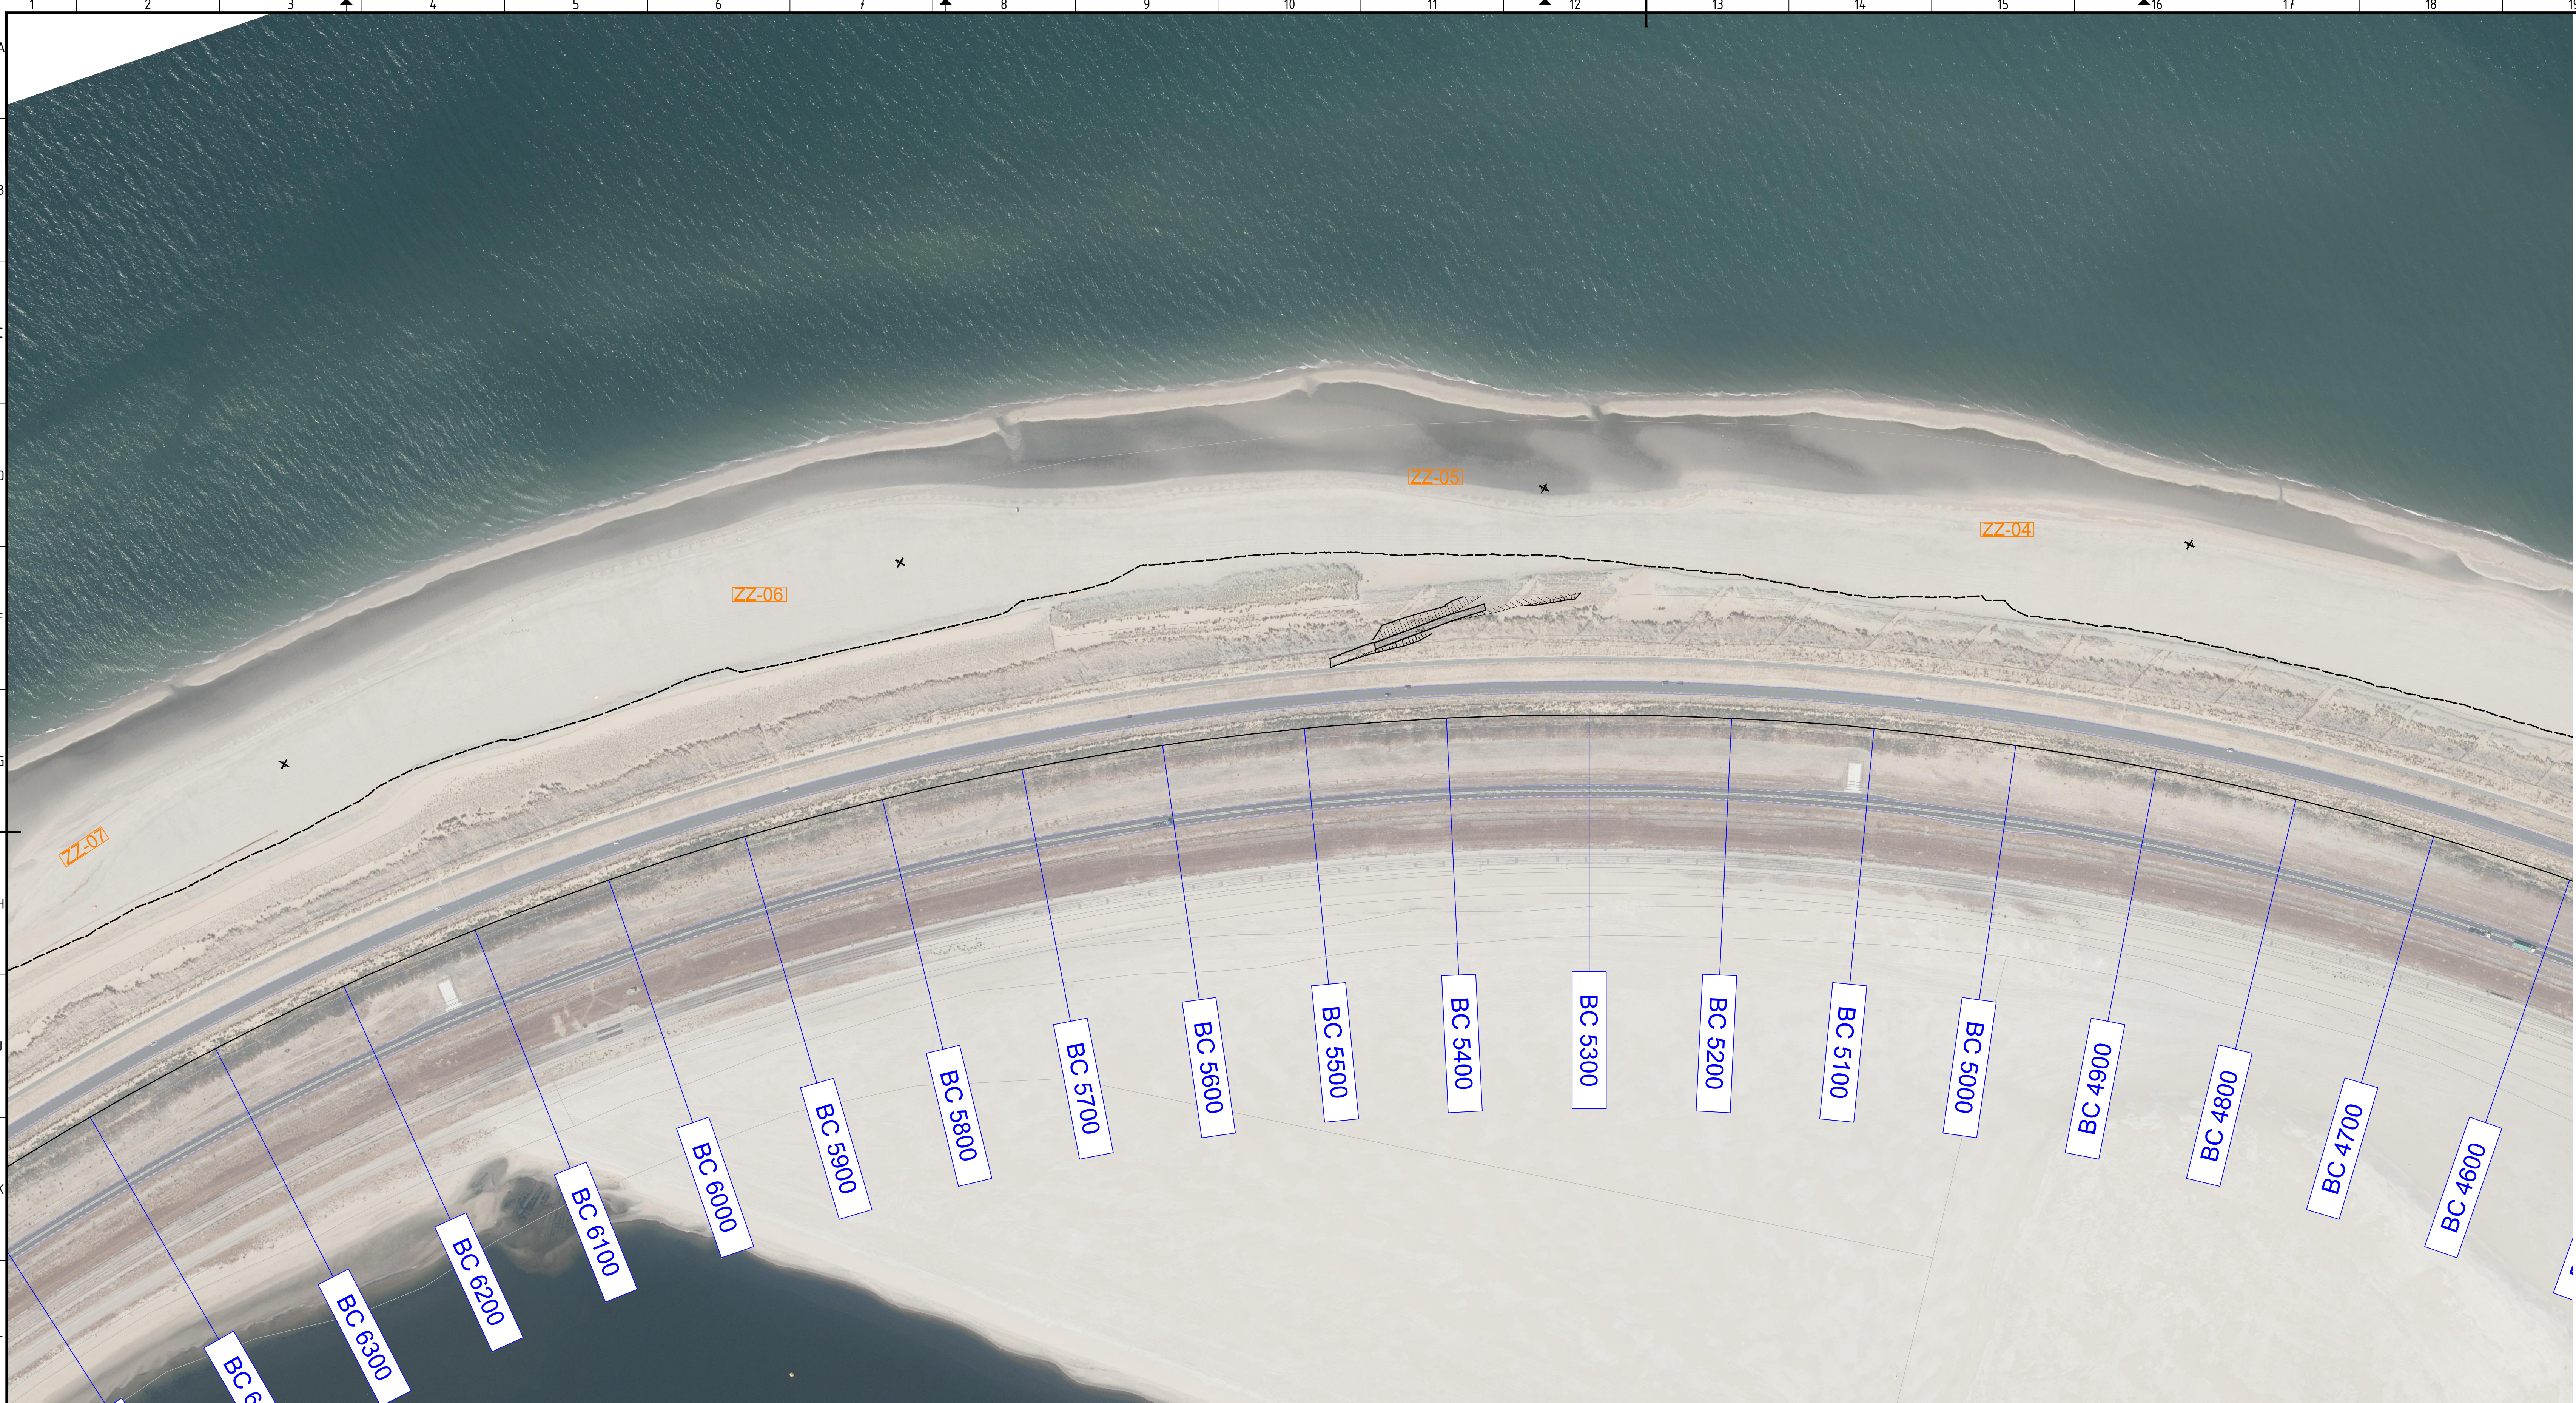

Overzicht
Schaal 1:2000

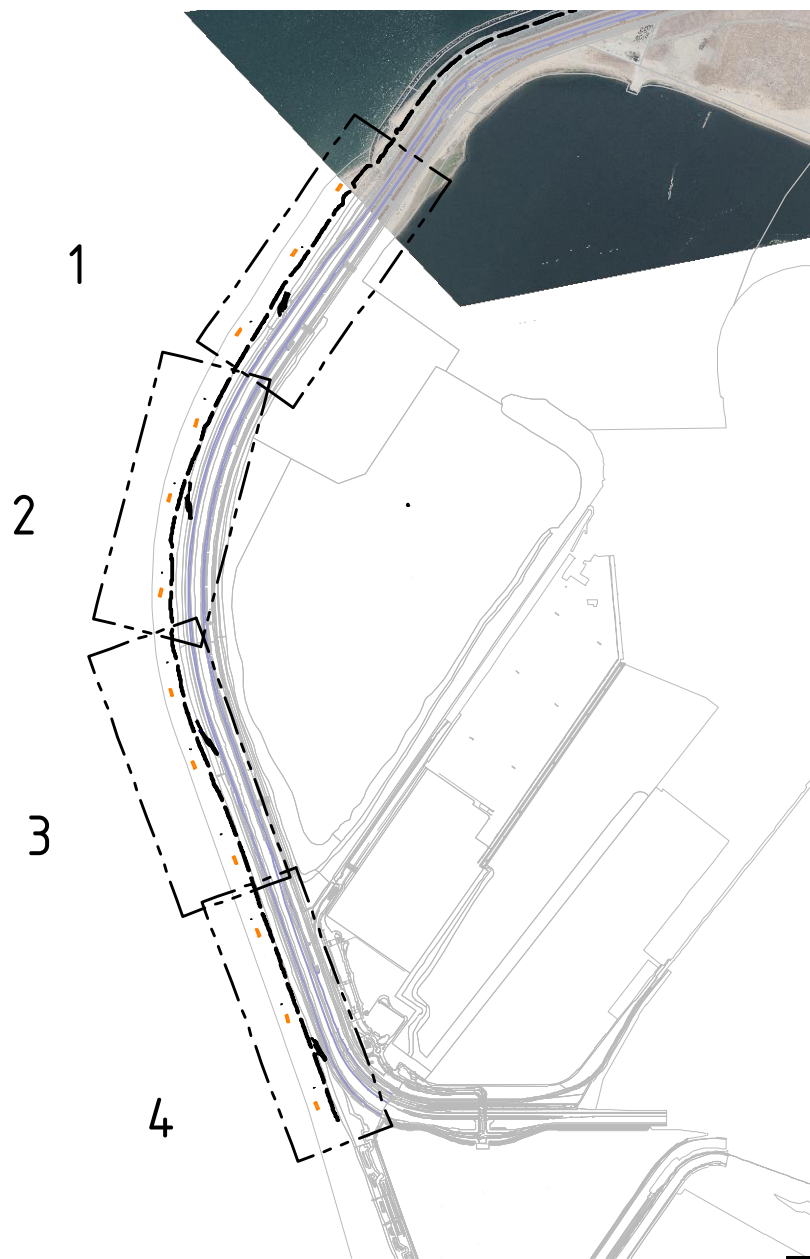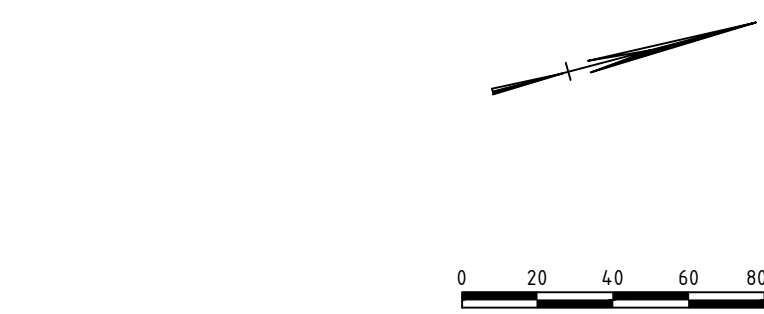

LEGEND



Handse tekening

- Permanente duindoorsmaak
- Permanente objecten
- Turbine locatie
- Talud

Verwijzing:

- Voor ontwerp opstelplaatsen zachte zeewering zie tekening C-0002
- Voor overzicht turbine locaties zie tekening C-0003 en C-0004

1.0	Eerste uitgave	08-06-2020
versie	omschrijving	datum
opdrachtgever	Eneco Wind B.V.	
project	Windpark Maasvlakte 2	
omschrijving	Permanente objecten zachte zeewering Turbine locaties ZZ-04, ZZ-05, ZZ-06 en ZZ-07 en duindoorsmaak 2	
documentstatus	Definitief	documentversie 1.0
formaat	A1	schaal 1:2000
bladzijde	2	van 4
projectnummer / tekeningnummer	BG8375-RHD-ZZ-XX-DR-C-0102	

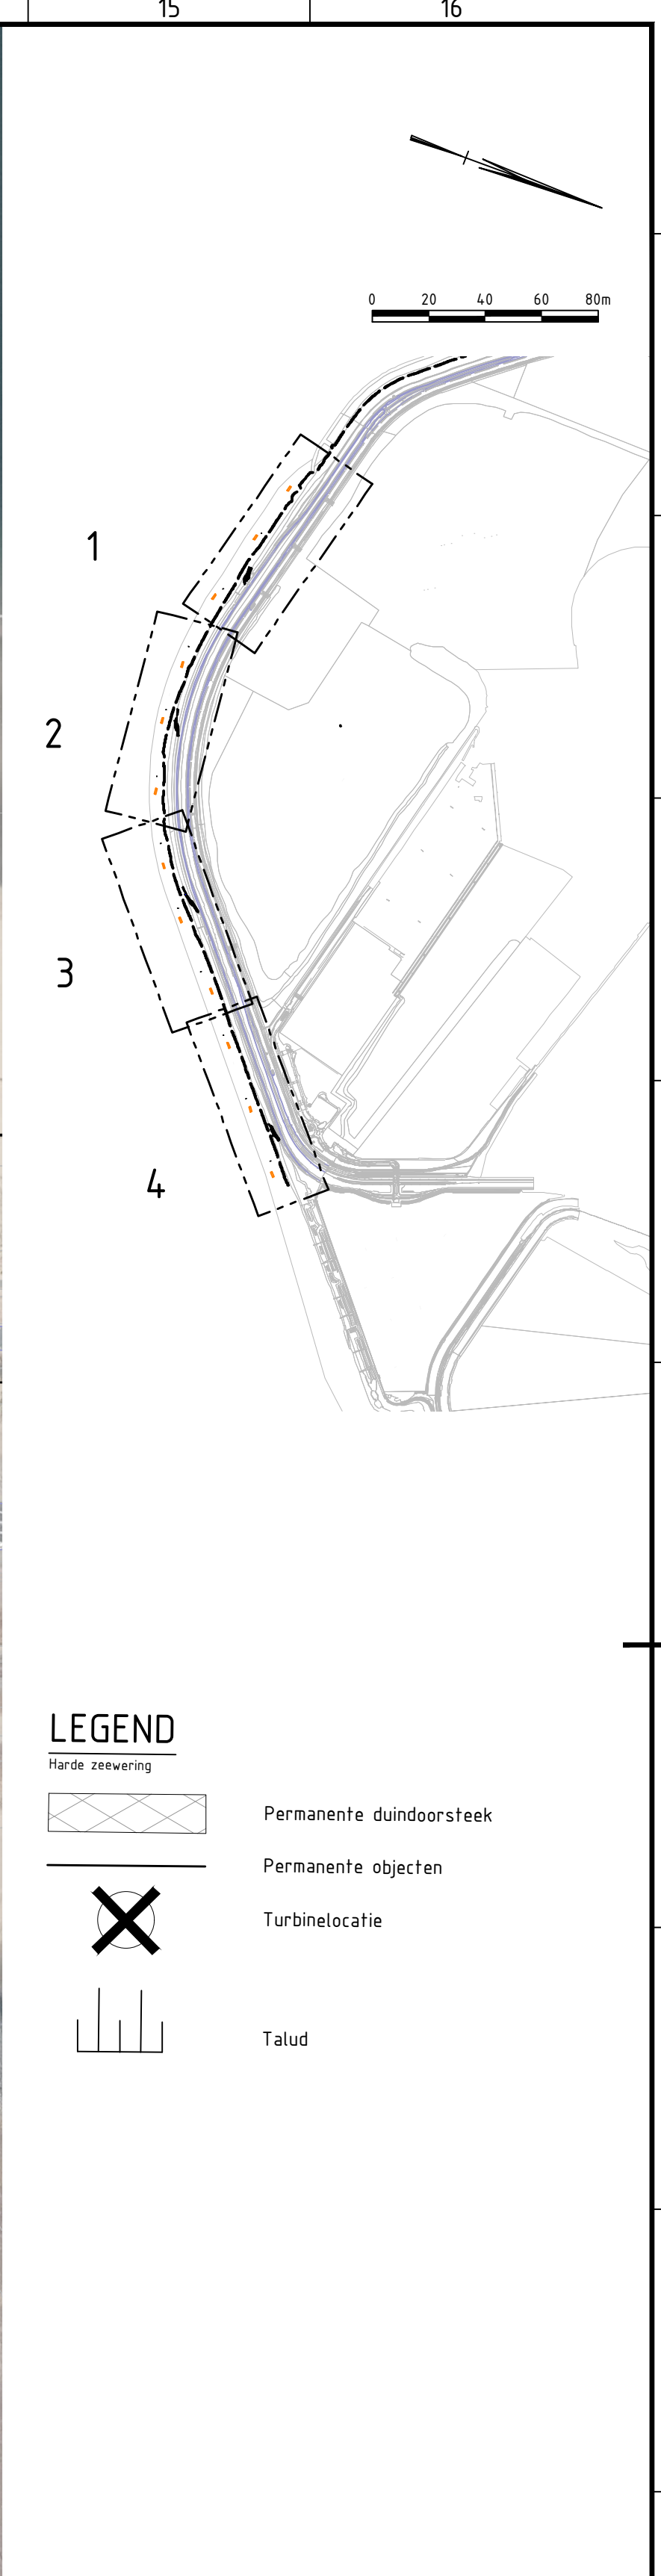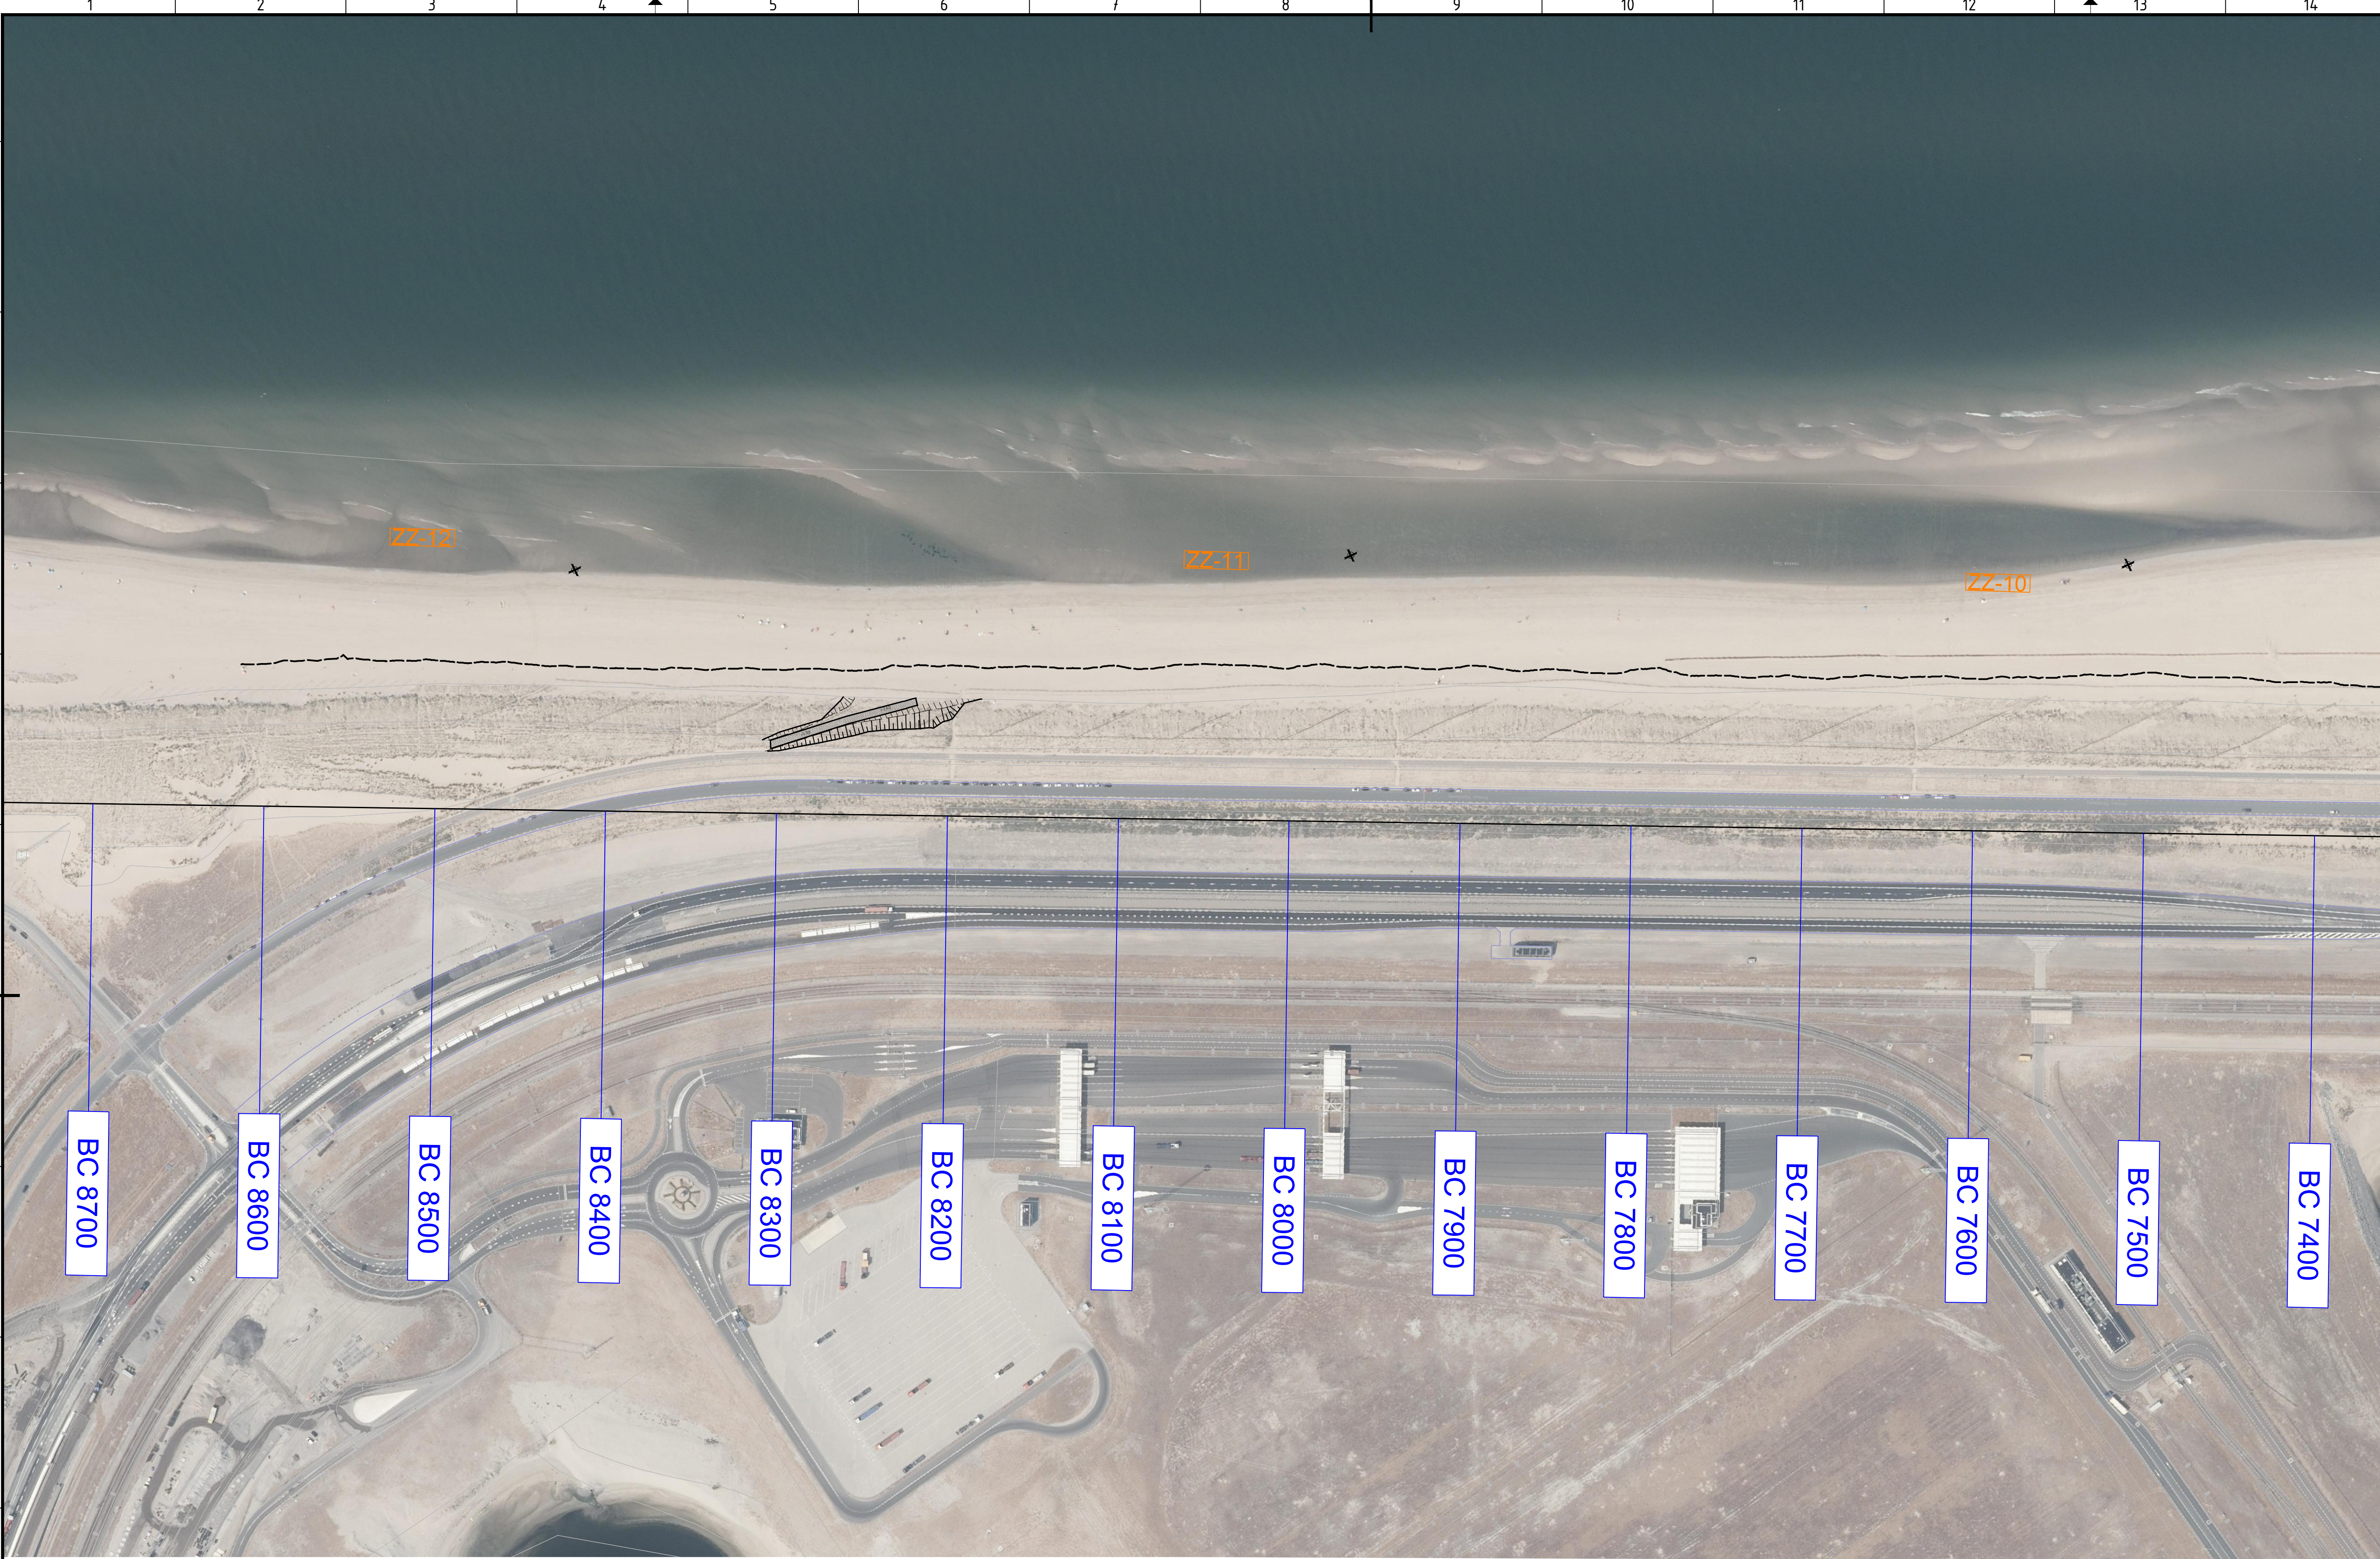

Overzicht
Schaal 1:2000

- Verwijzing:
- Voor ontwerp opstelplaatsen zachte zeewering zie tekening C-0002
 - Voor overzicht turbine locaties zie tekening C-0003 en C-0004

1.0	Eerste uitgave				05-06-2020
versie	omschrijving	geloofd	gecontroleerd	akkoord	datum
opdrachtgever Eneco Wind B.V.					
project Windpark Maasvlakte 2					
omschrijving Permanente objecten zachte zeewering Turbine locaties ZZ-10, ZZ-11 en ZZ-12 en duindoorsysteem 4					
documentstatus Definitief					
documentnummer / tekeningnummer BG8375-RHD-ZZ-XX-DR-C-0102					
formaat A1	schaal 1:2000	fase VO	bladnr. 4	van 4	