




Principe bouwoprit grondterp HZ-09 en HZ-10  
Schaal 1:200

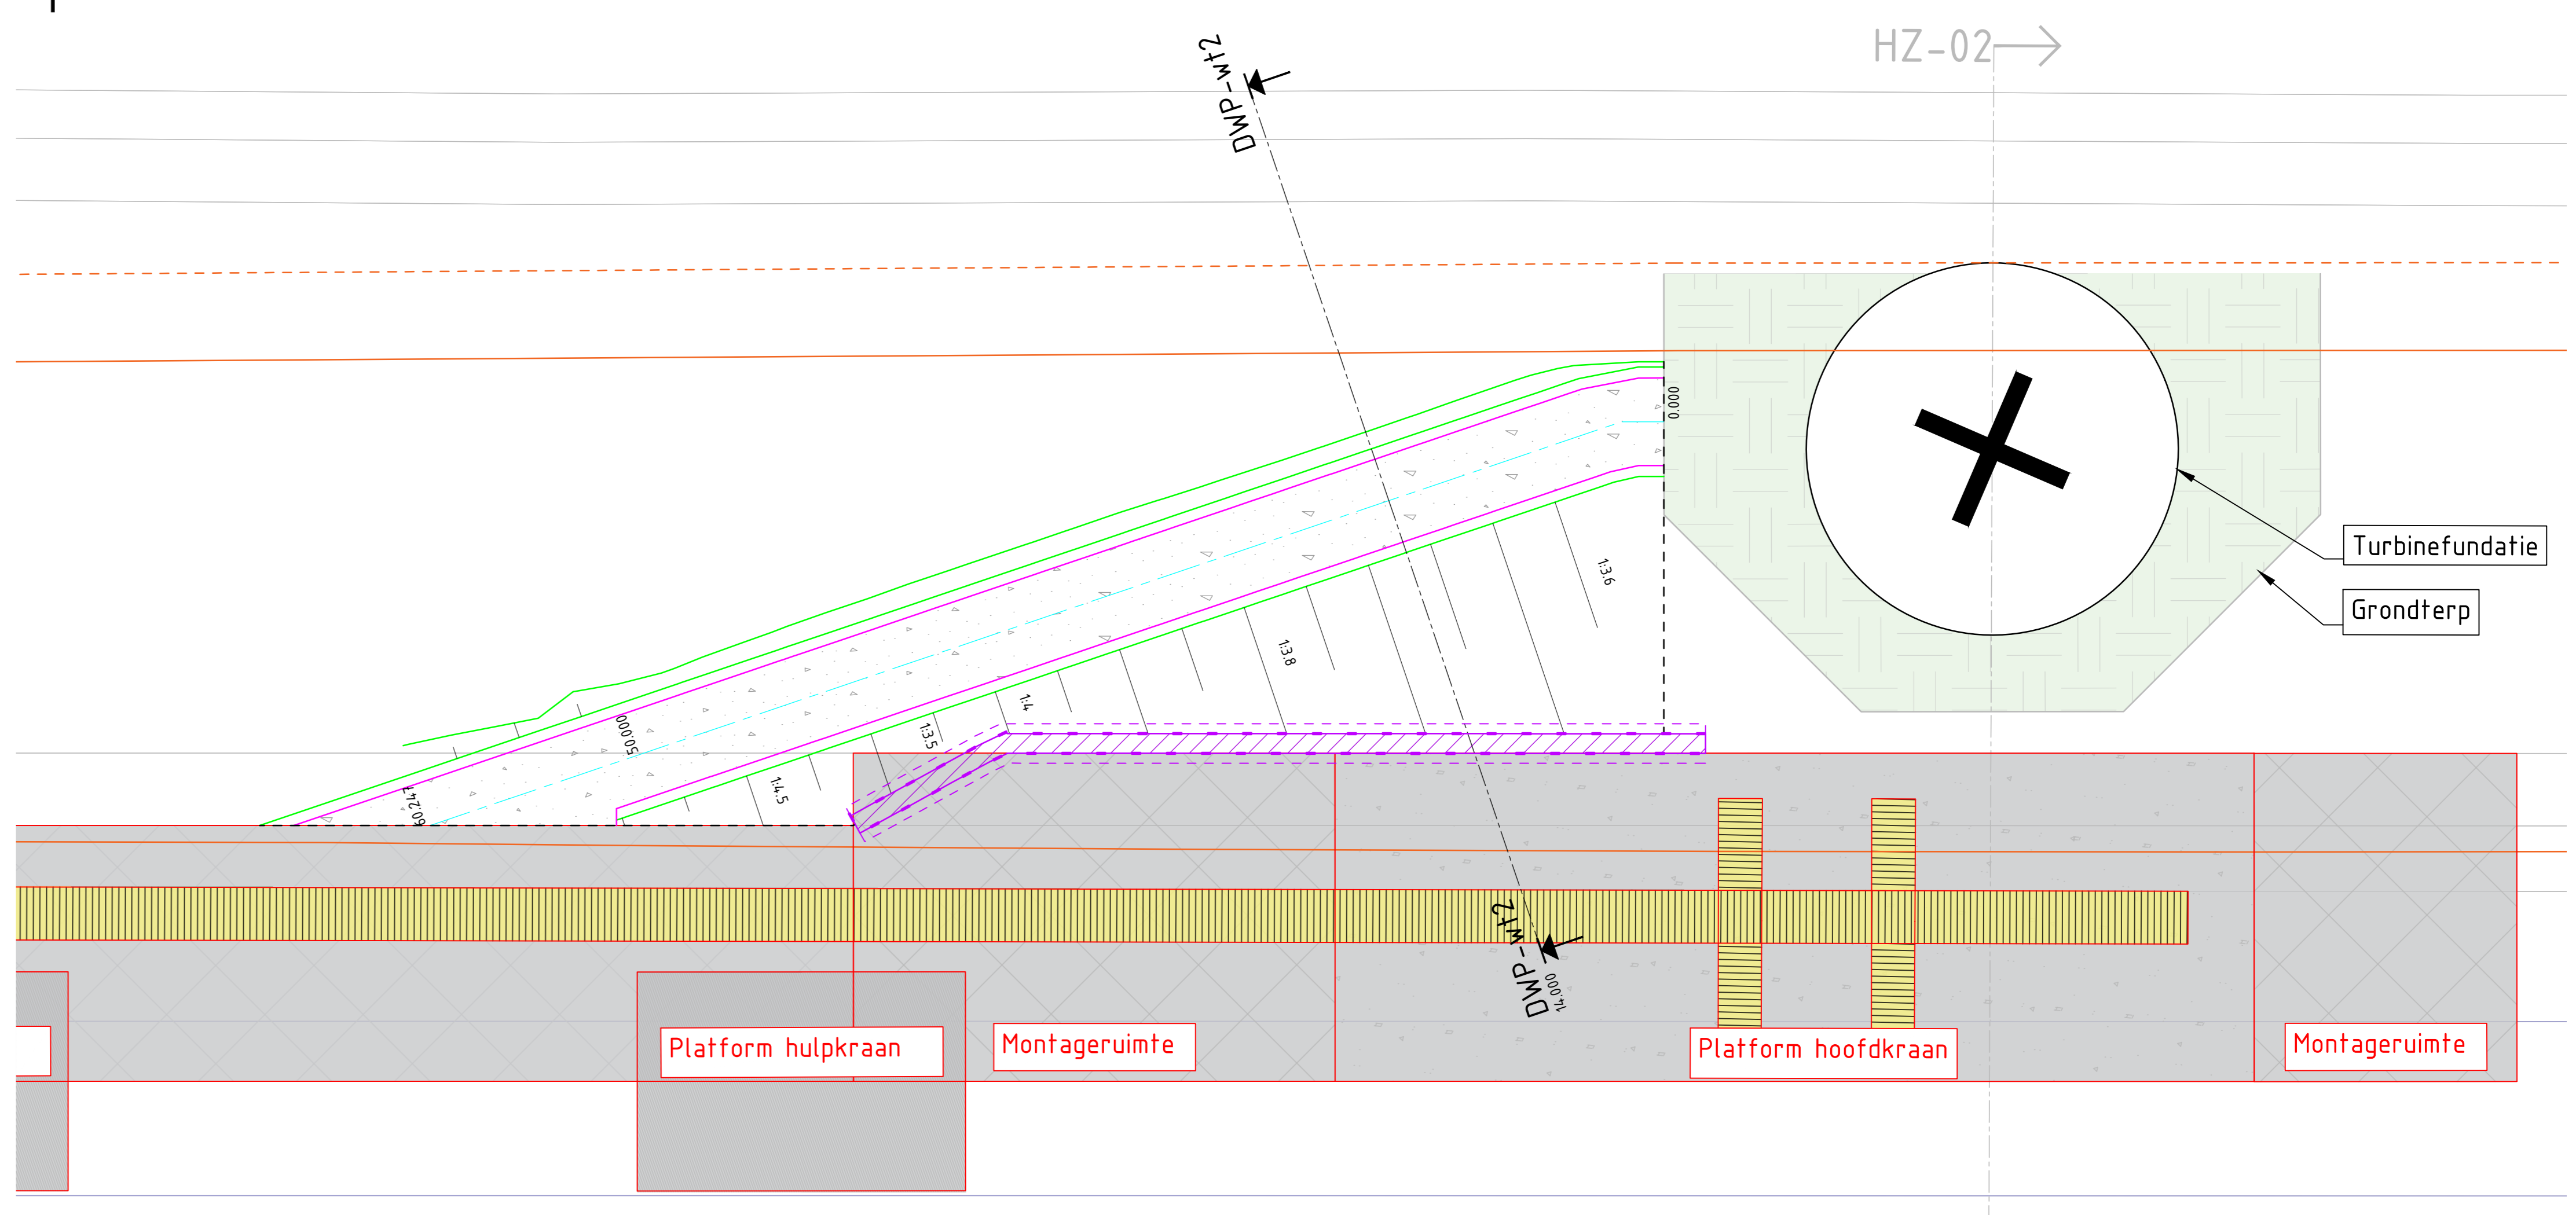


Principe bouwoprit grondterp HZ-01 t/m HZ-08  
Schaal 1:200

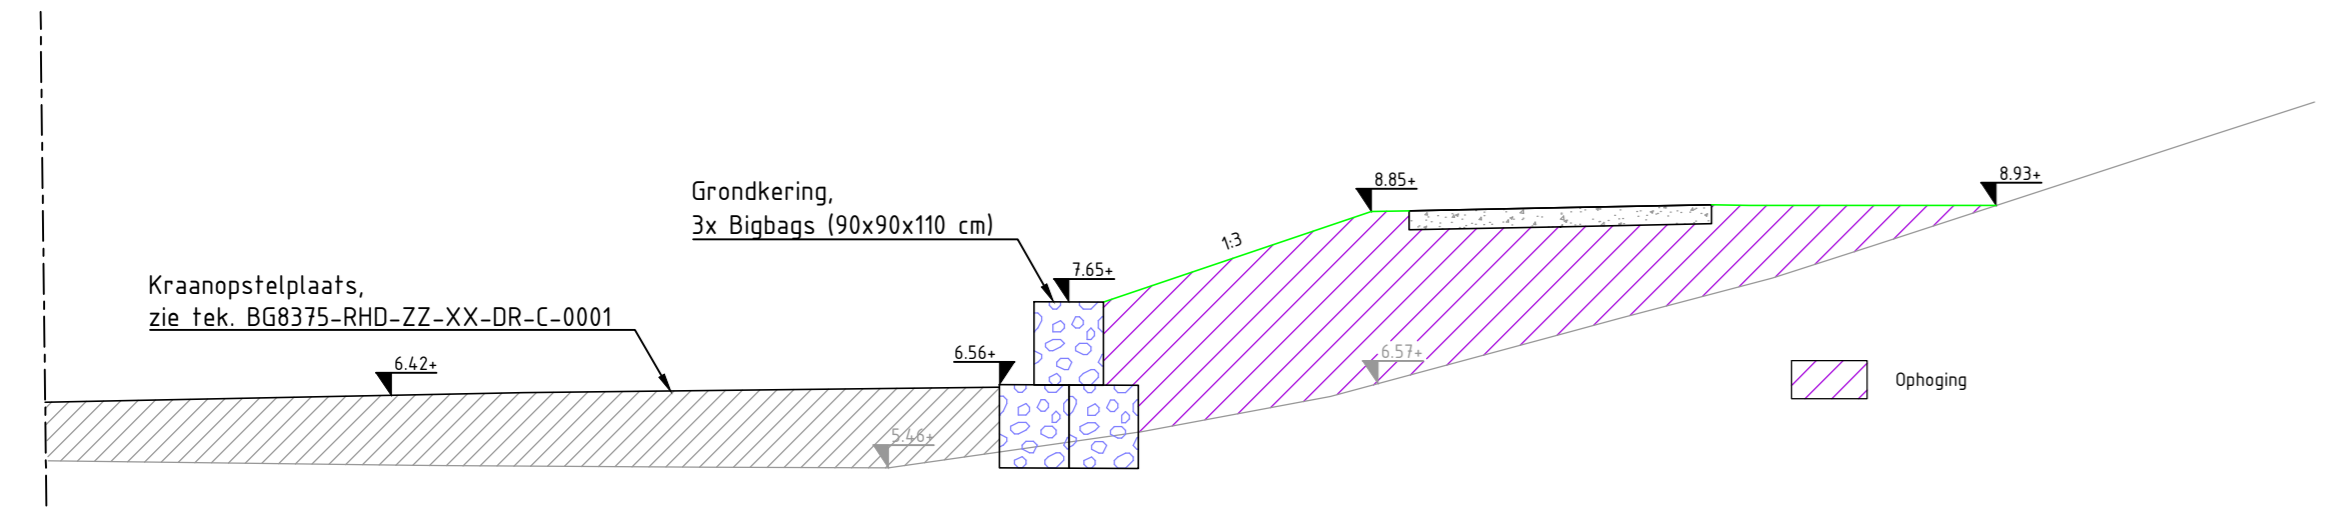

Dwarsprofiel bouwoprit HZ-09 en HZ-10  
Schaal 1:100

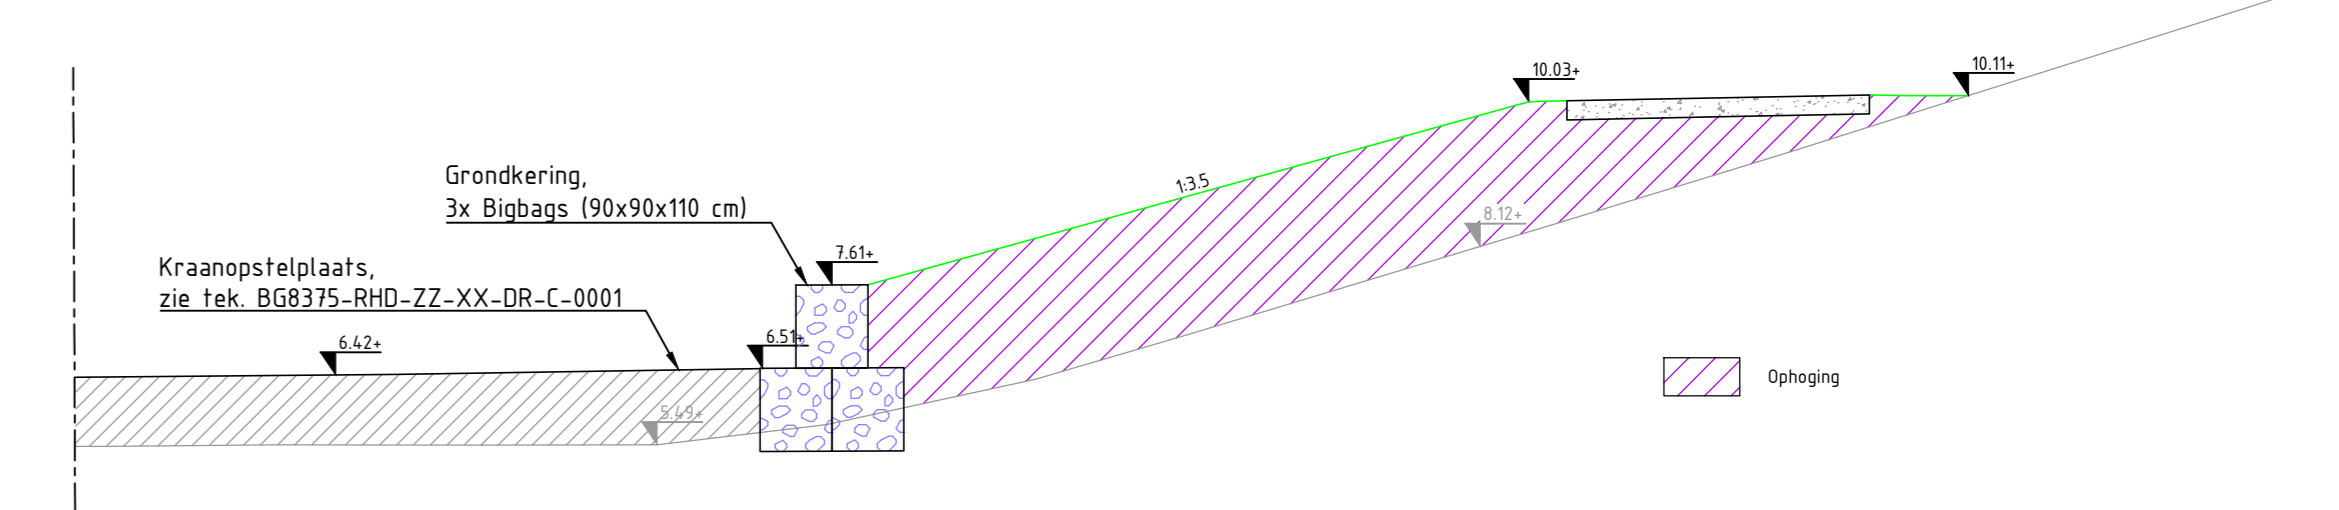


Dwarsprofiel bouwoprit HZ-01 t/m HZ-08  
Schaal 1:100

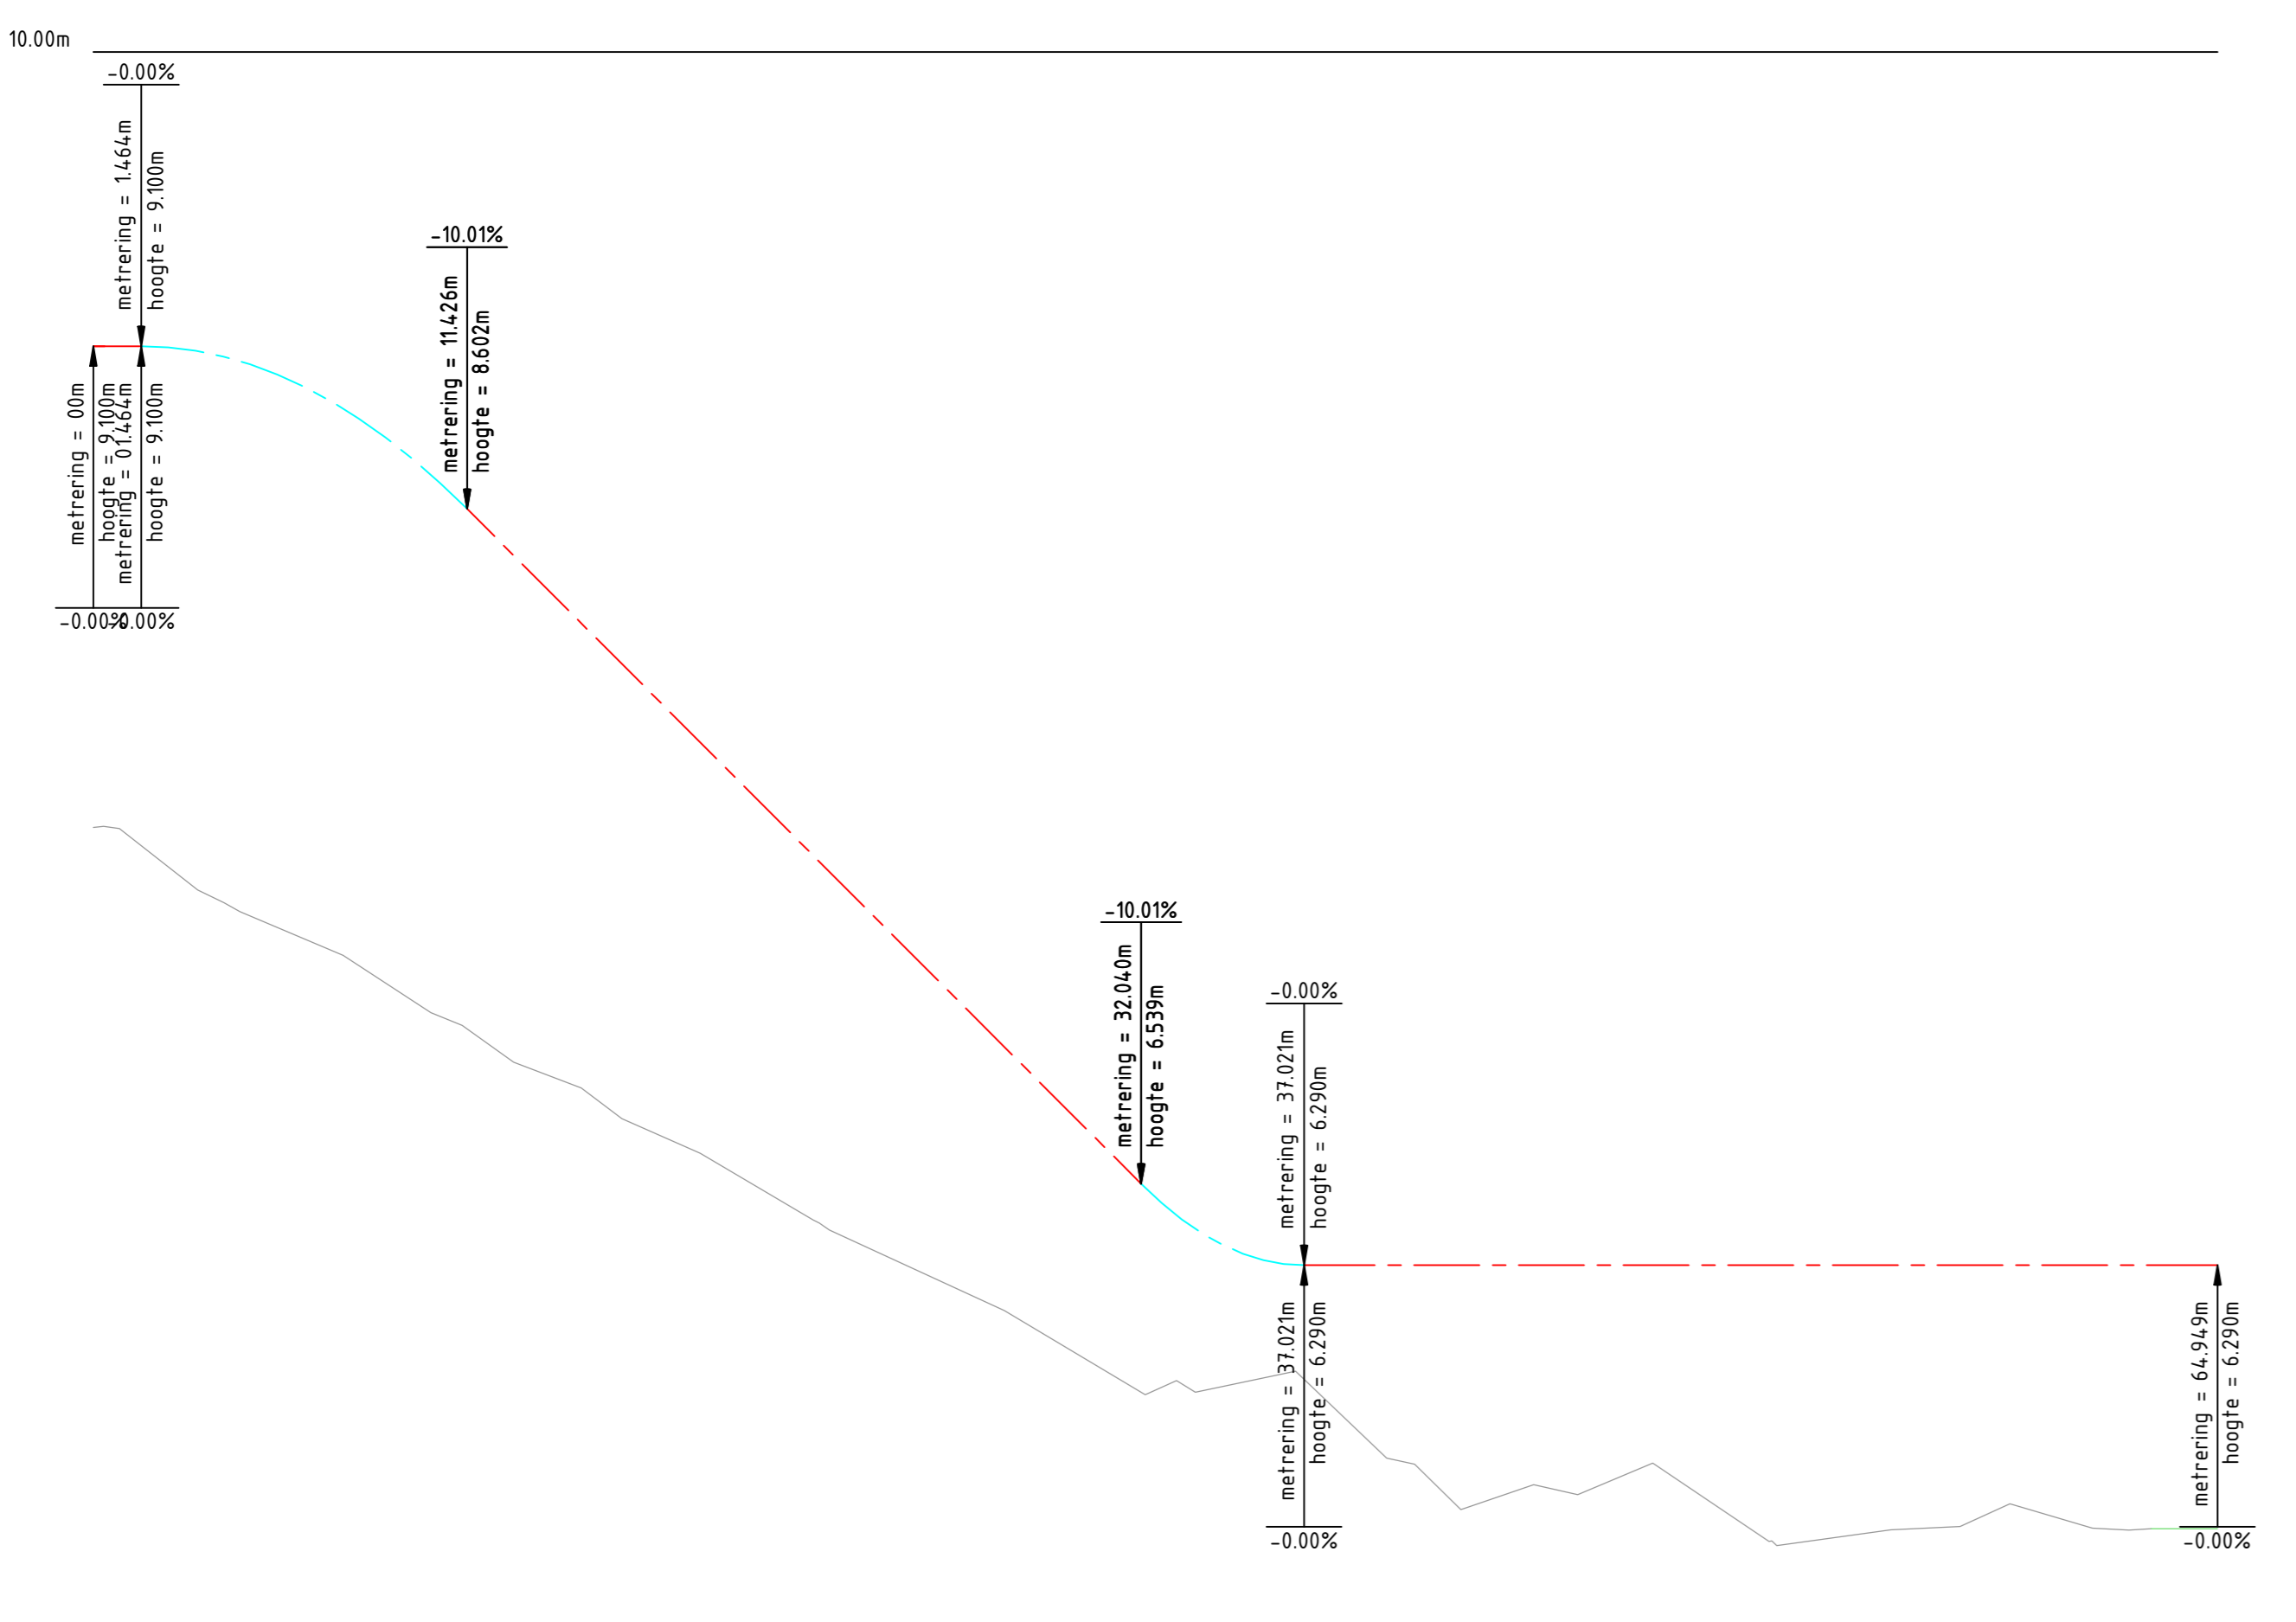

VERT-ALM-Bouwoprit w19  
Lengteprofiel als ALM-Bouwoprit w19  
Metreering 0.000 tot 64.949



Lengteprofiel bouwoprit HZ-09 en HZ-10  
Schaal 1:200

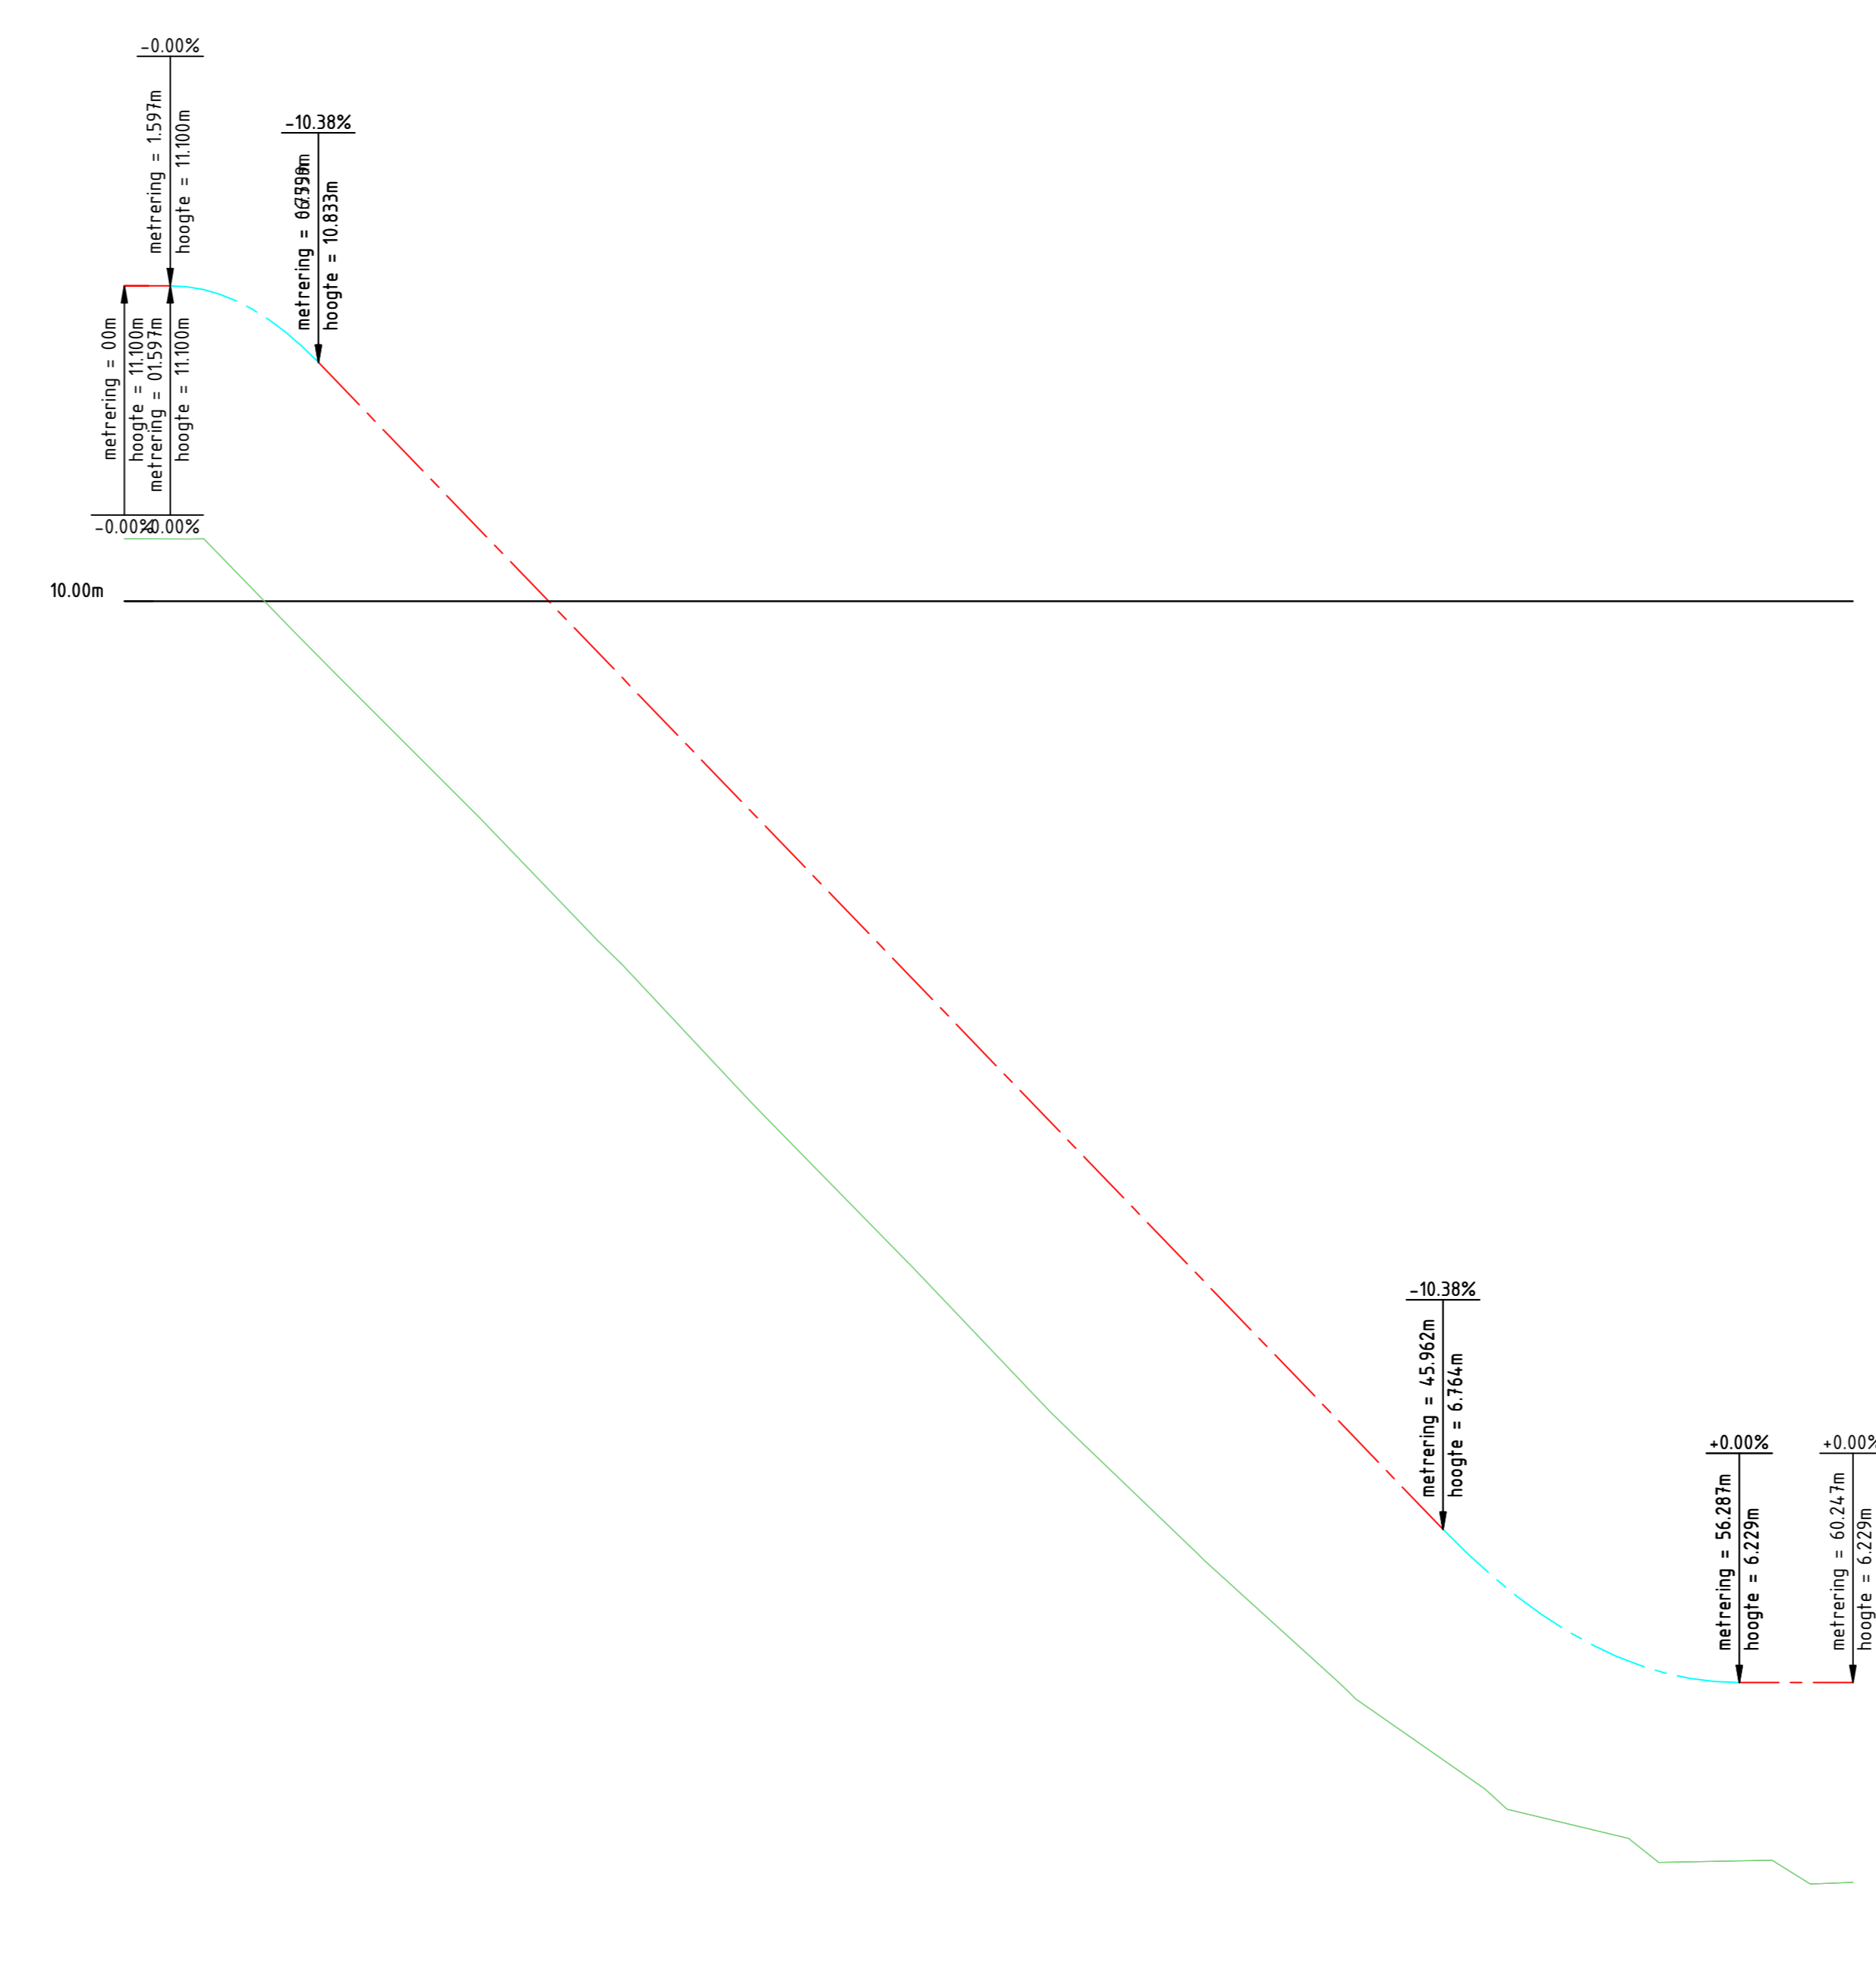

VERT-ALM-Bouwoprit w12  
Lengteprofiel als ALM-Bouwoprit w12  
Metreering 0.000 tot 60.247


Lengteprofiel bouwoprit HZ-01 t/m HZ-08  
Schaal 1:200

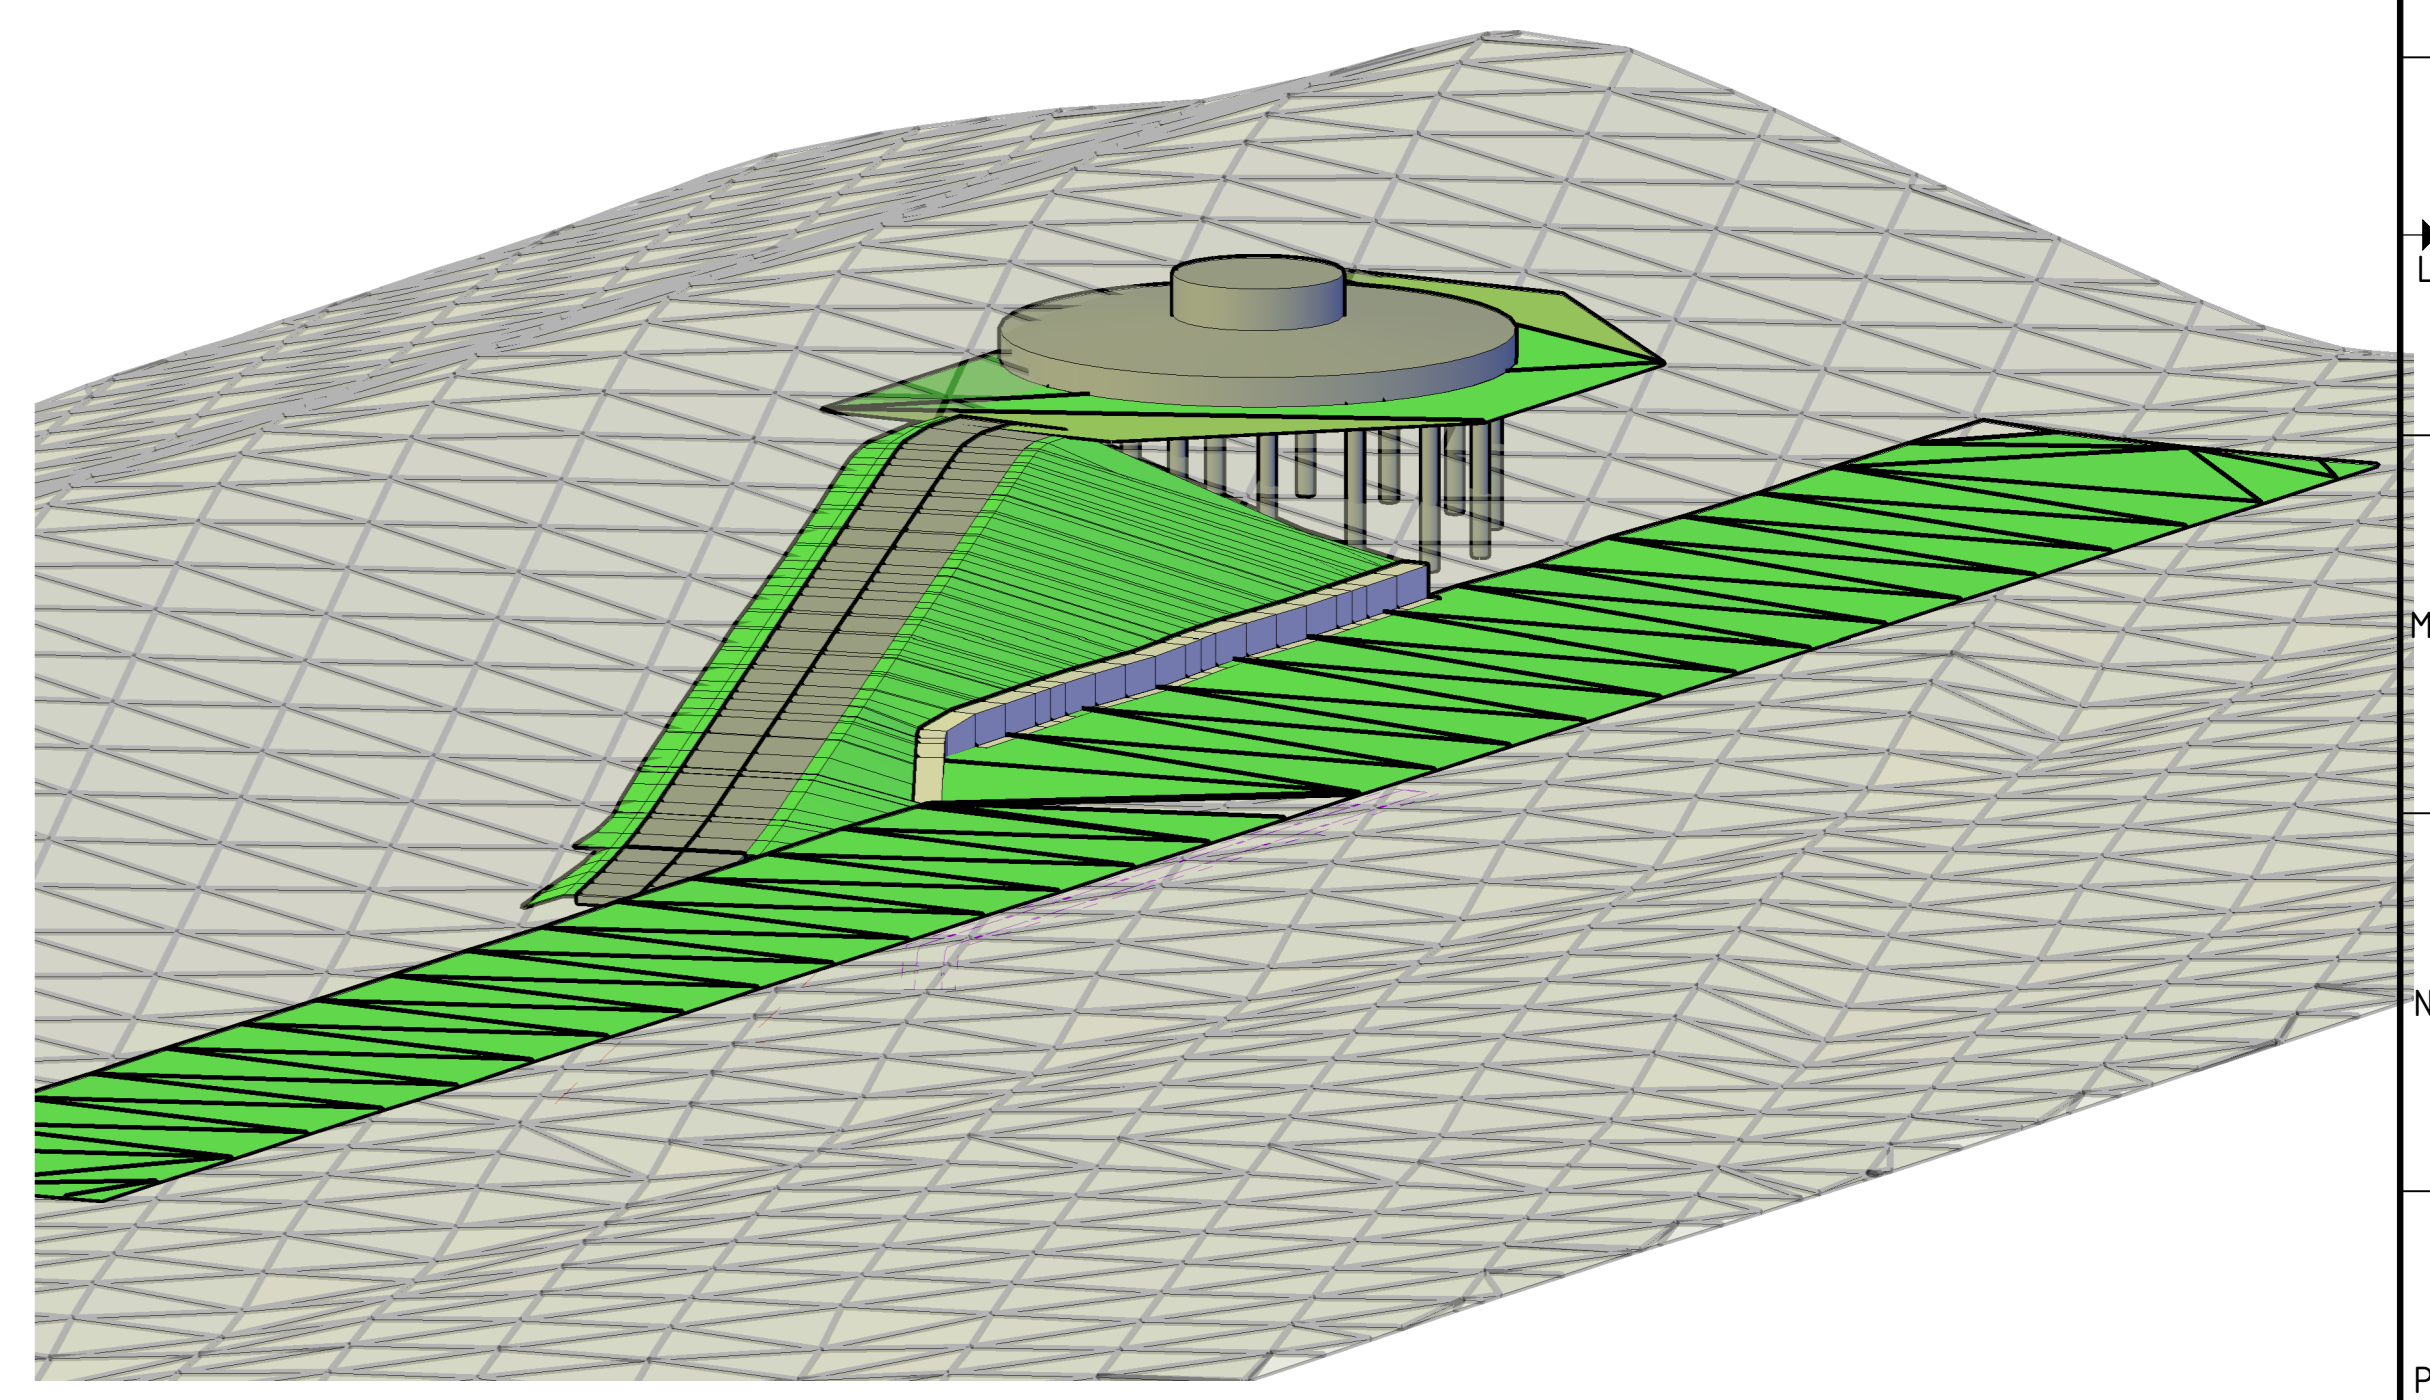

3D-view principedetail bouwoprit HZ-01 t/m HZ-08  
Schaal N/A

2.0 Definitief VO 1.0 Eerste algem. 0.000 04-06-2020 01-05-2020 08-04-2020	Eneco Wind B.V. project Windpark Maasvlakte 2 opdrachtgever Eneco	 documentatie Definitief documentversie Z.0	04-06-2020 01-05-2020 08-04-2020 Eneco
project Windpark Maasvlakte 2 opdrachtgever Eneco Wind B.V. documentatie Definitief documentversie Z.0	