


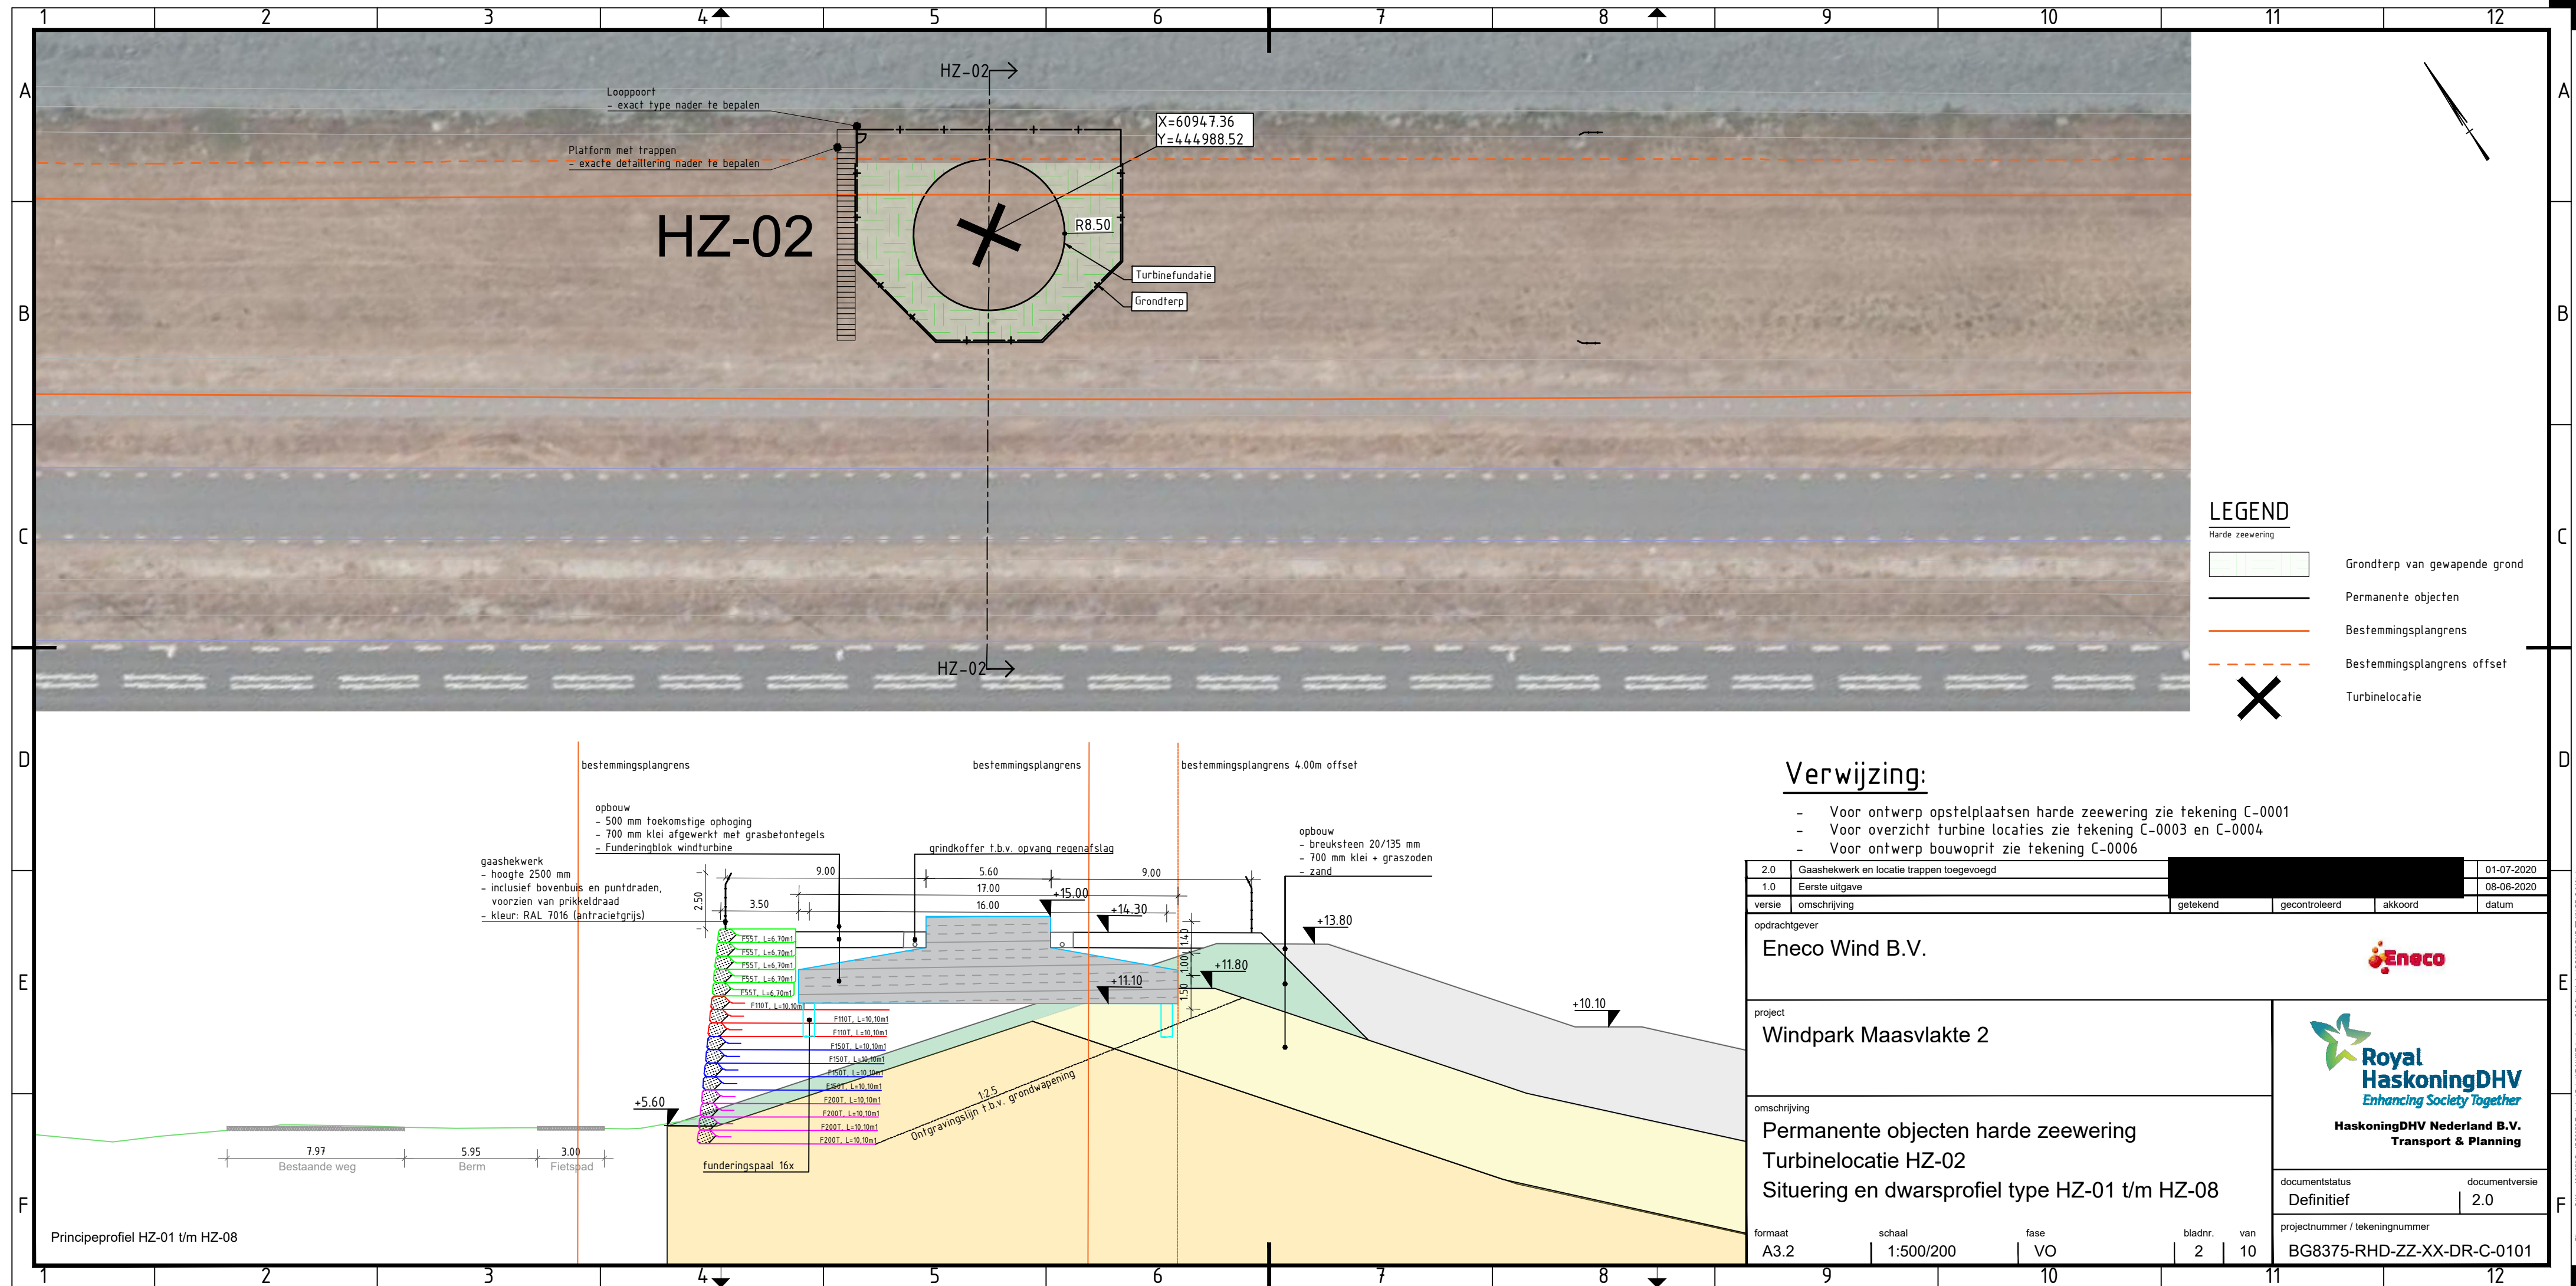
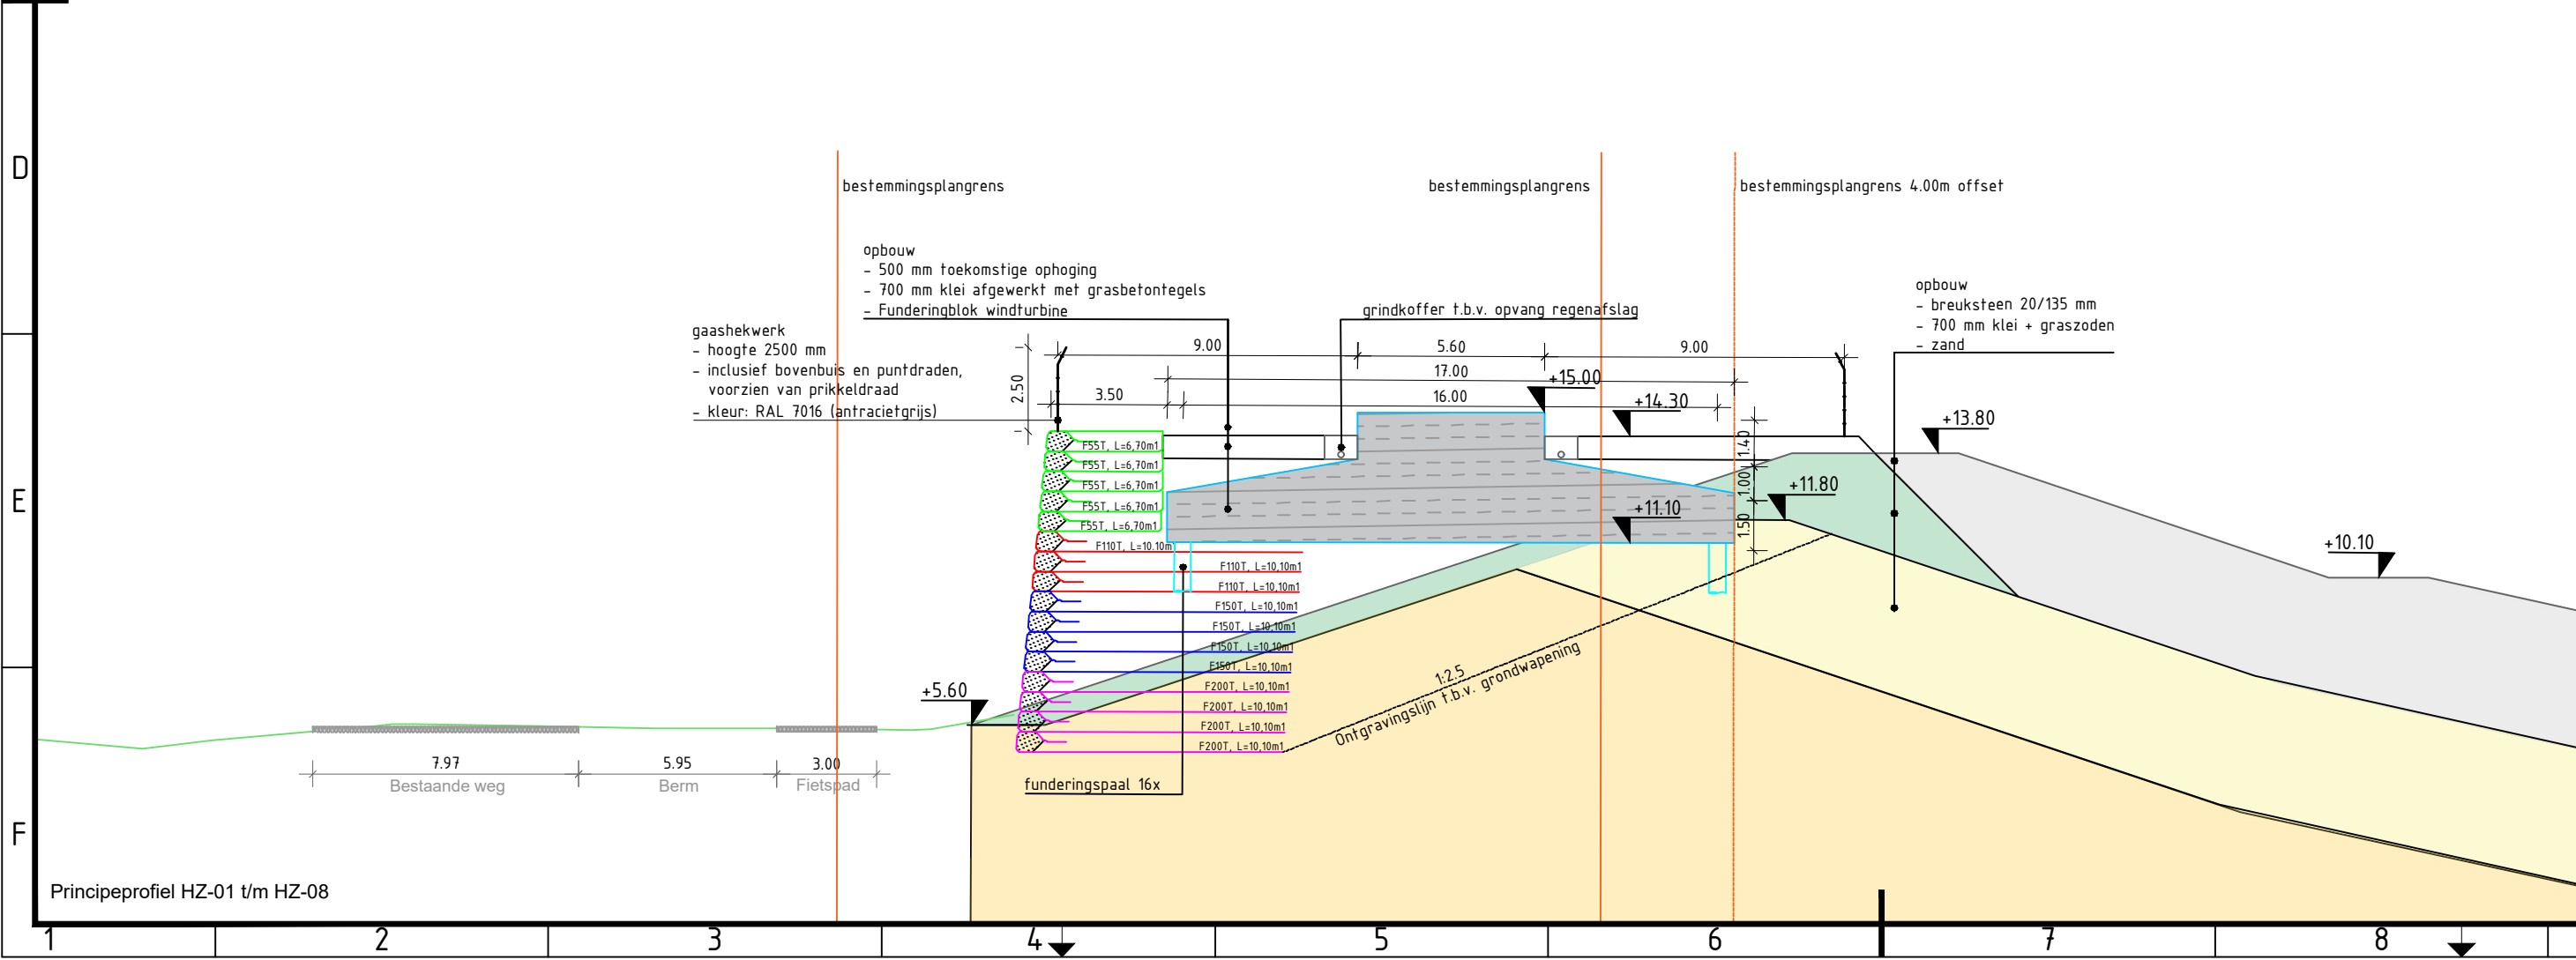


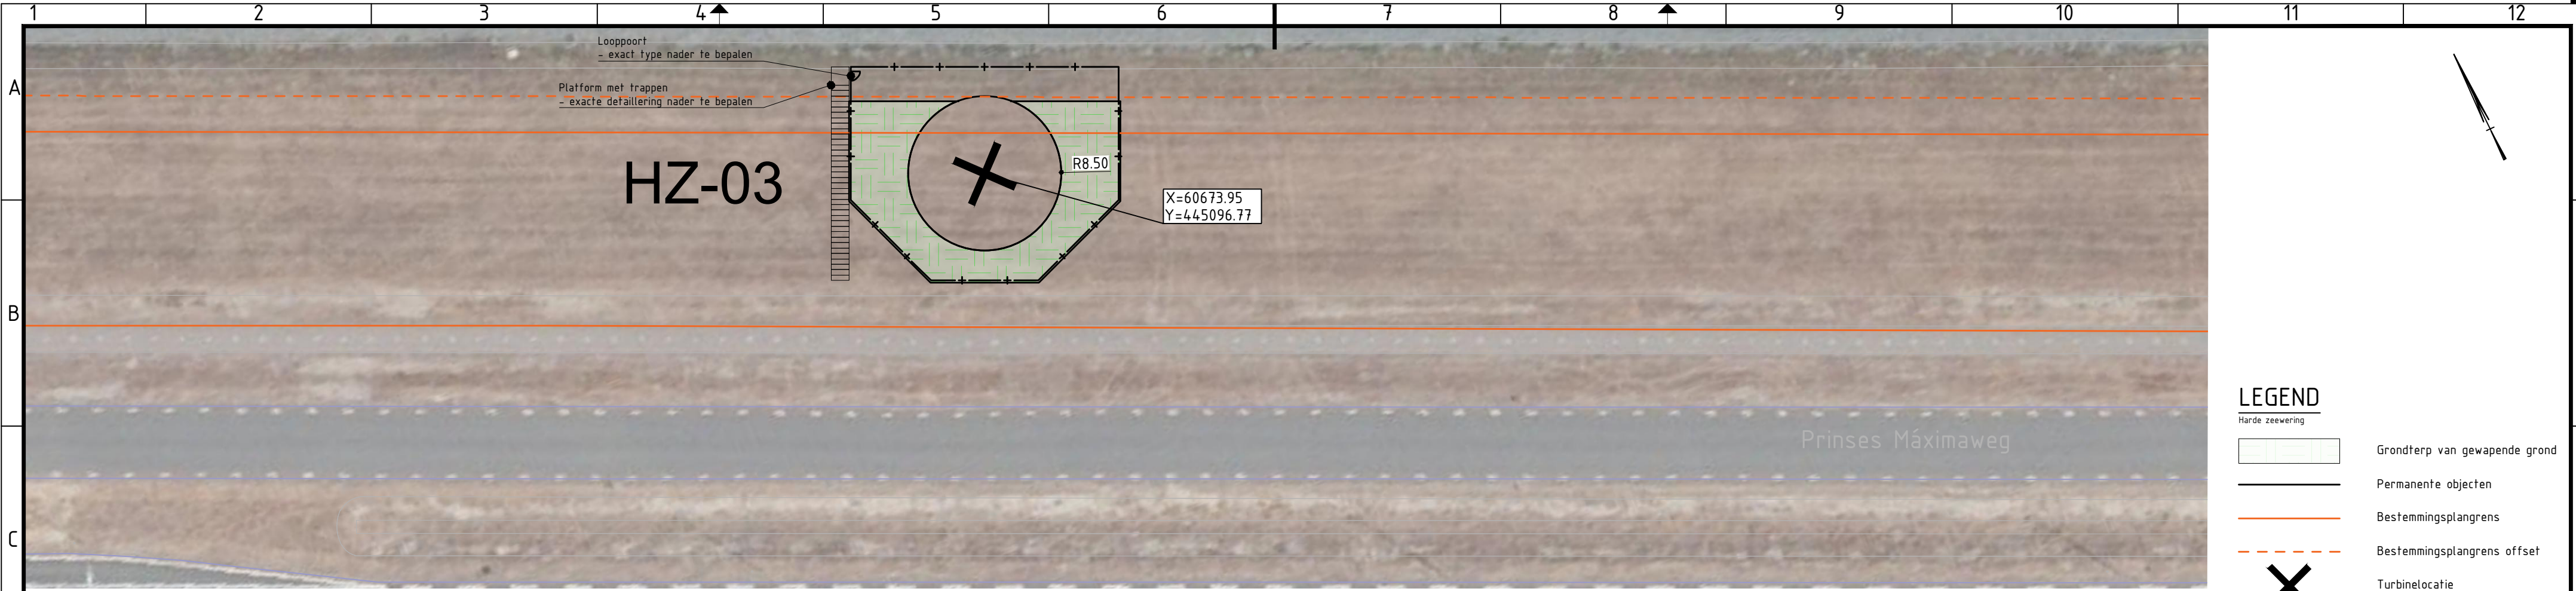

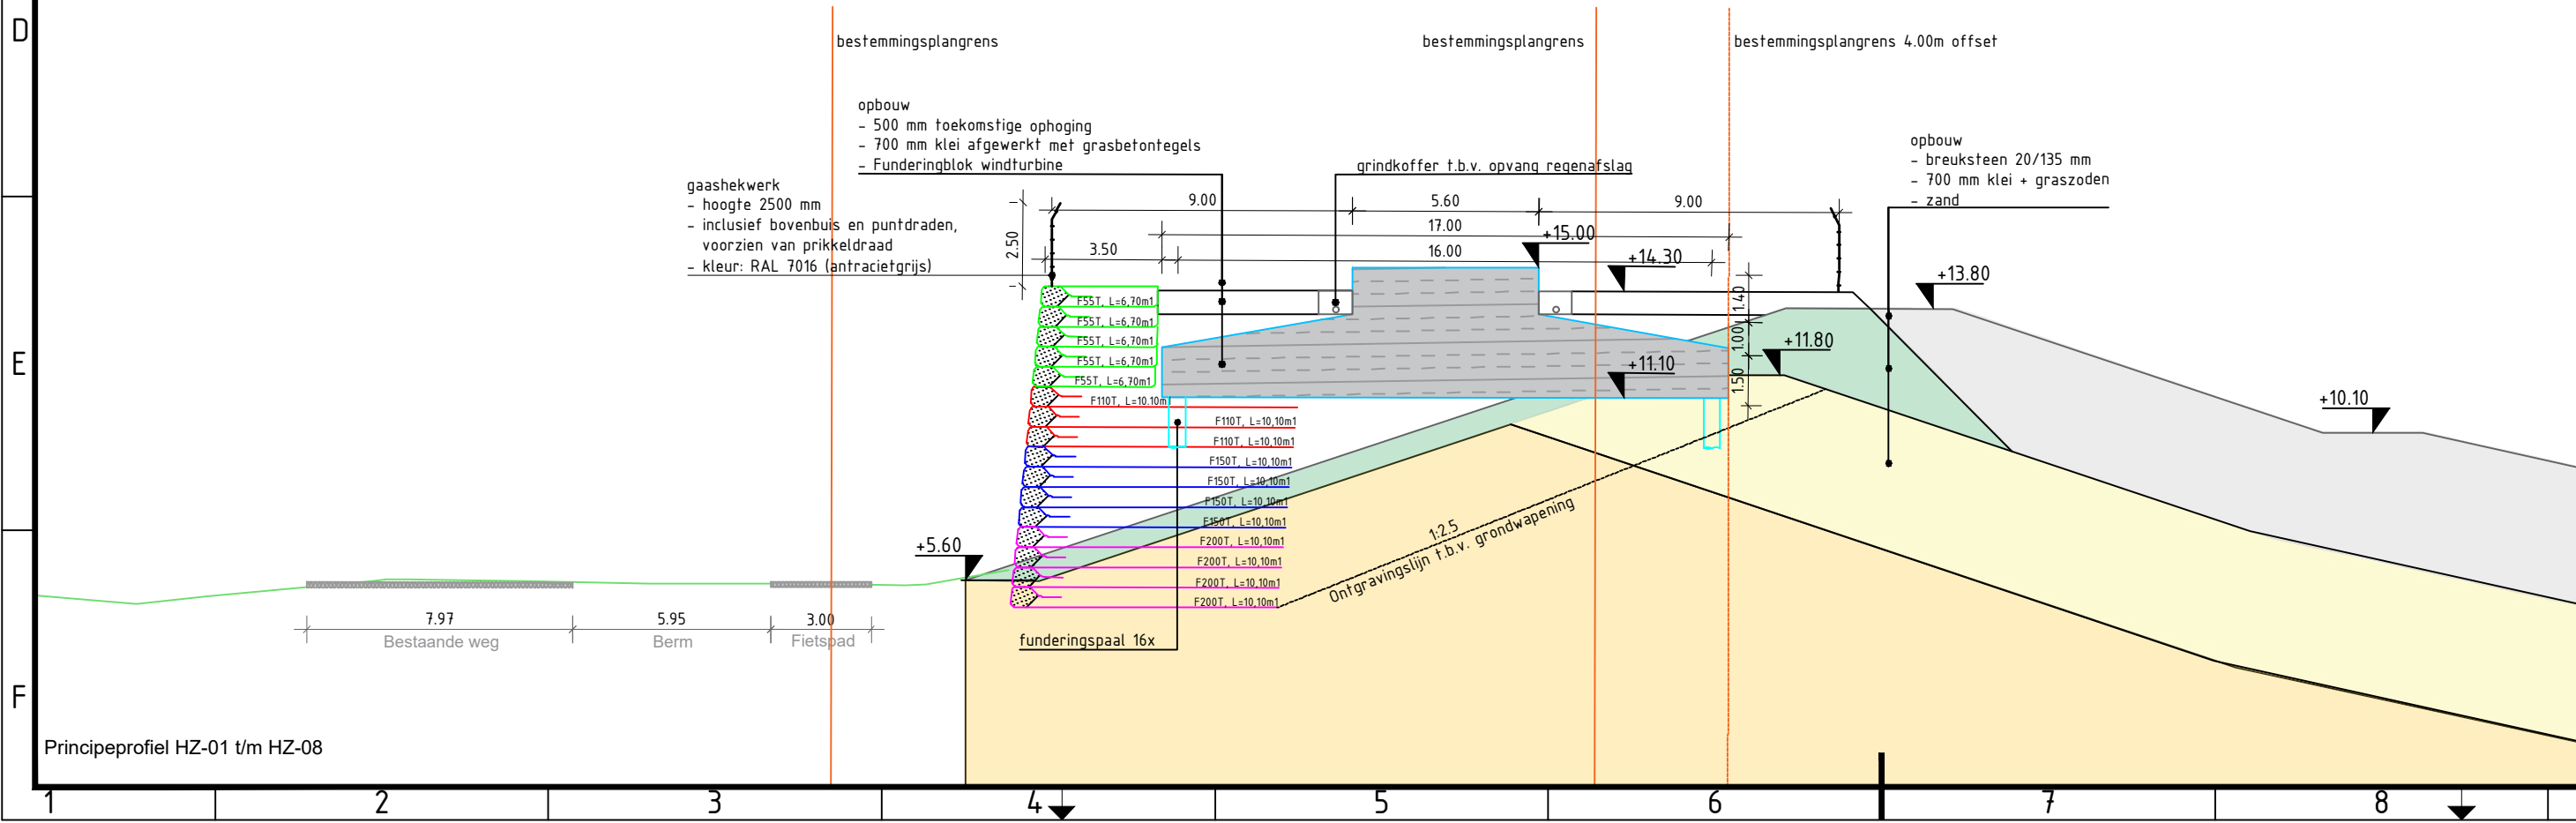

Verwijzing:



2.0	Gaashekwerk en locatie trappen toegevoegd				01-07-2020
1.0	Eerste uitgave				08-06-2020
versie	omschrijving	getekend	gecontroleerd	akkoord	datum
opdrachtgever					
Eneco Wind B.V.					
project					
Windpark Maasvlakte 2					
omschrijving					
Permanente objecten harde zeewering					
Turbinelocatie HZ-03					
Situering en dwarsprofiel type HZ-01 t/m HZ-08					
formaat	schaal	fase	bladnr.	van	
A3.2	1:500/200	VO	3	10	
documentstatus					
Definitief					
documentversie					
2.0					
projectnummer / tekeningnummer					
BG8375-RHD-ZZ-XX-DR-C-0101					

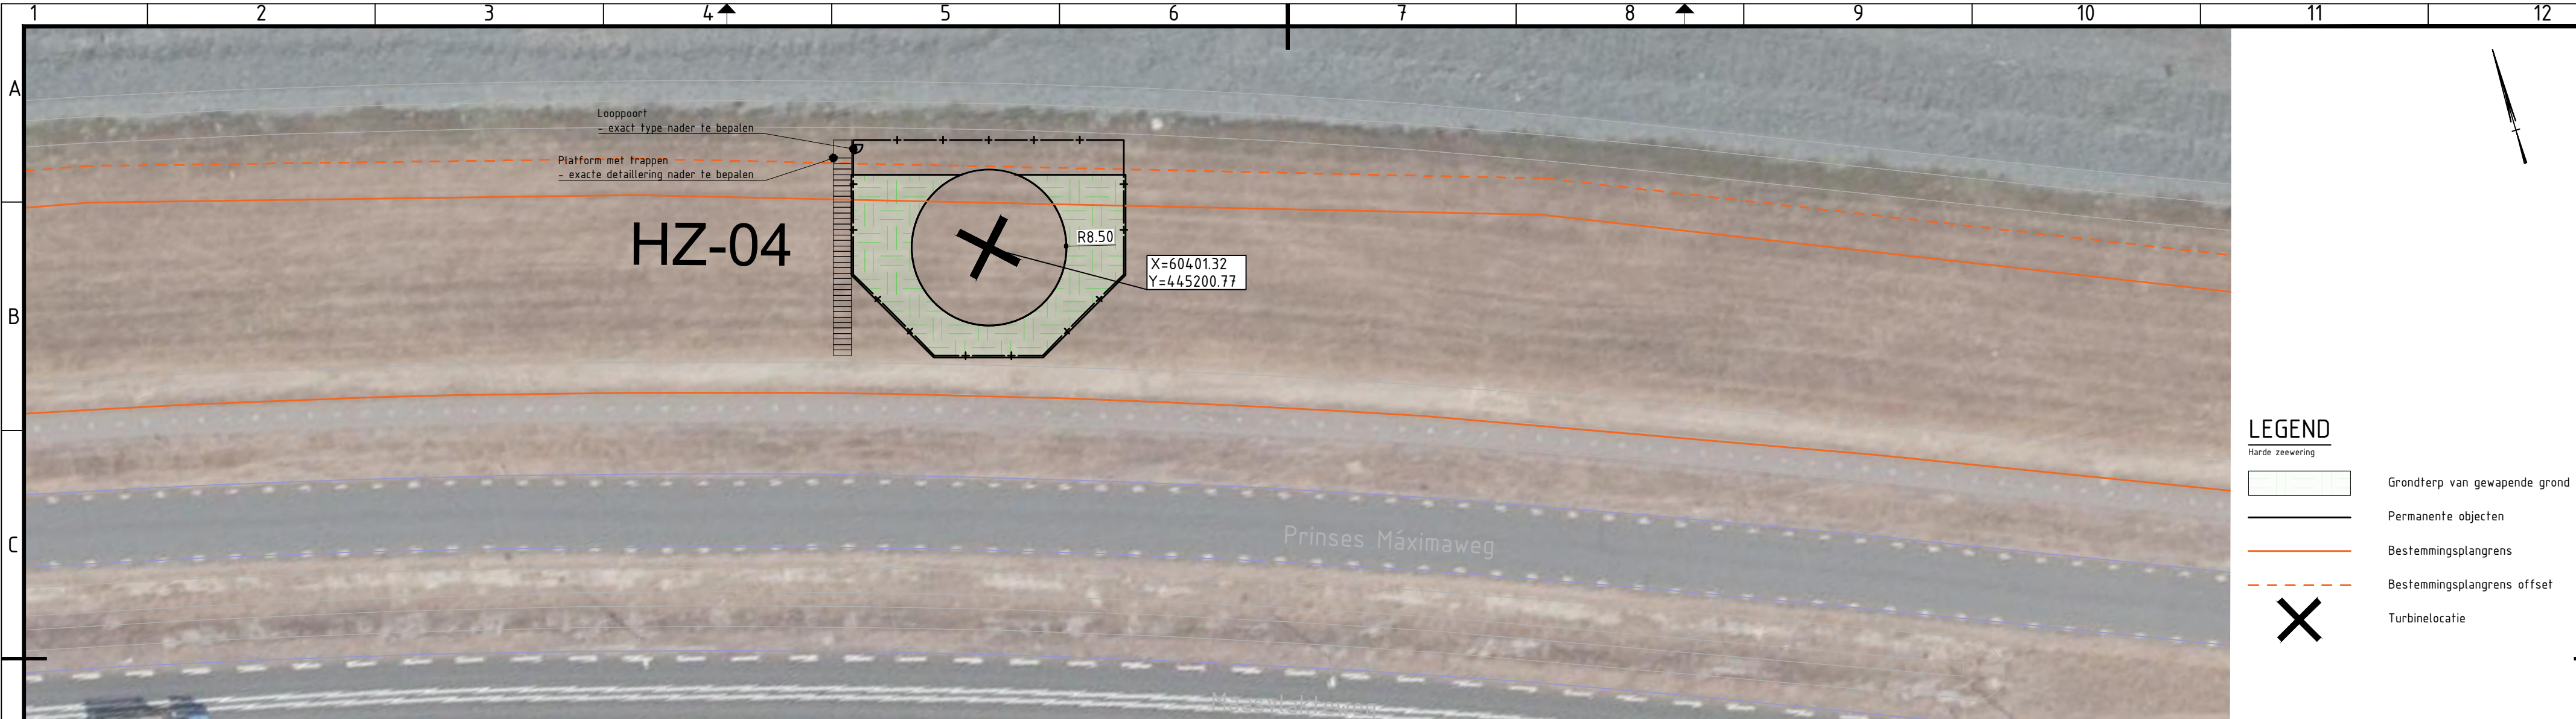

Verwijzing:



- Voor ontwerp opstelplaatsen harde zeewering zie tekening C-0001
- Voor overzicht turbine locaties zie tekening C-0003 en C-0004
- Voor ontwerp bouwoprit zie tekening C-0006

2.0	Gashekwerk en locatie trappen toegevoegd				01-07-2020
1.0	Eerste uitgave				08-06-2020
versie	omschrijving	getekend	gecontroleerd	akkoord	datum
opdrachtgever					
Eneco Wind B.V.					
project					
Windpark Maasvlakte 2					
omschrijving					
Permanente objecten harde zeewering					
Turbinelocatie HZ-04					
Situering en dwarsprofiel type HZ-01 t/m HZ-08					
formaat	schaal	fase	bladnr.	van	
A3.2	1:500/200	VO	4	10	
documentstatus					
Definitief					
documentversie					
2.0					
projectnummer / tekeningnummer					
BG8375-RHD-ZZ-XX-DR-C-0101					

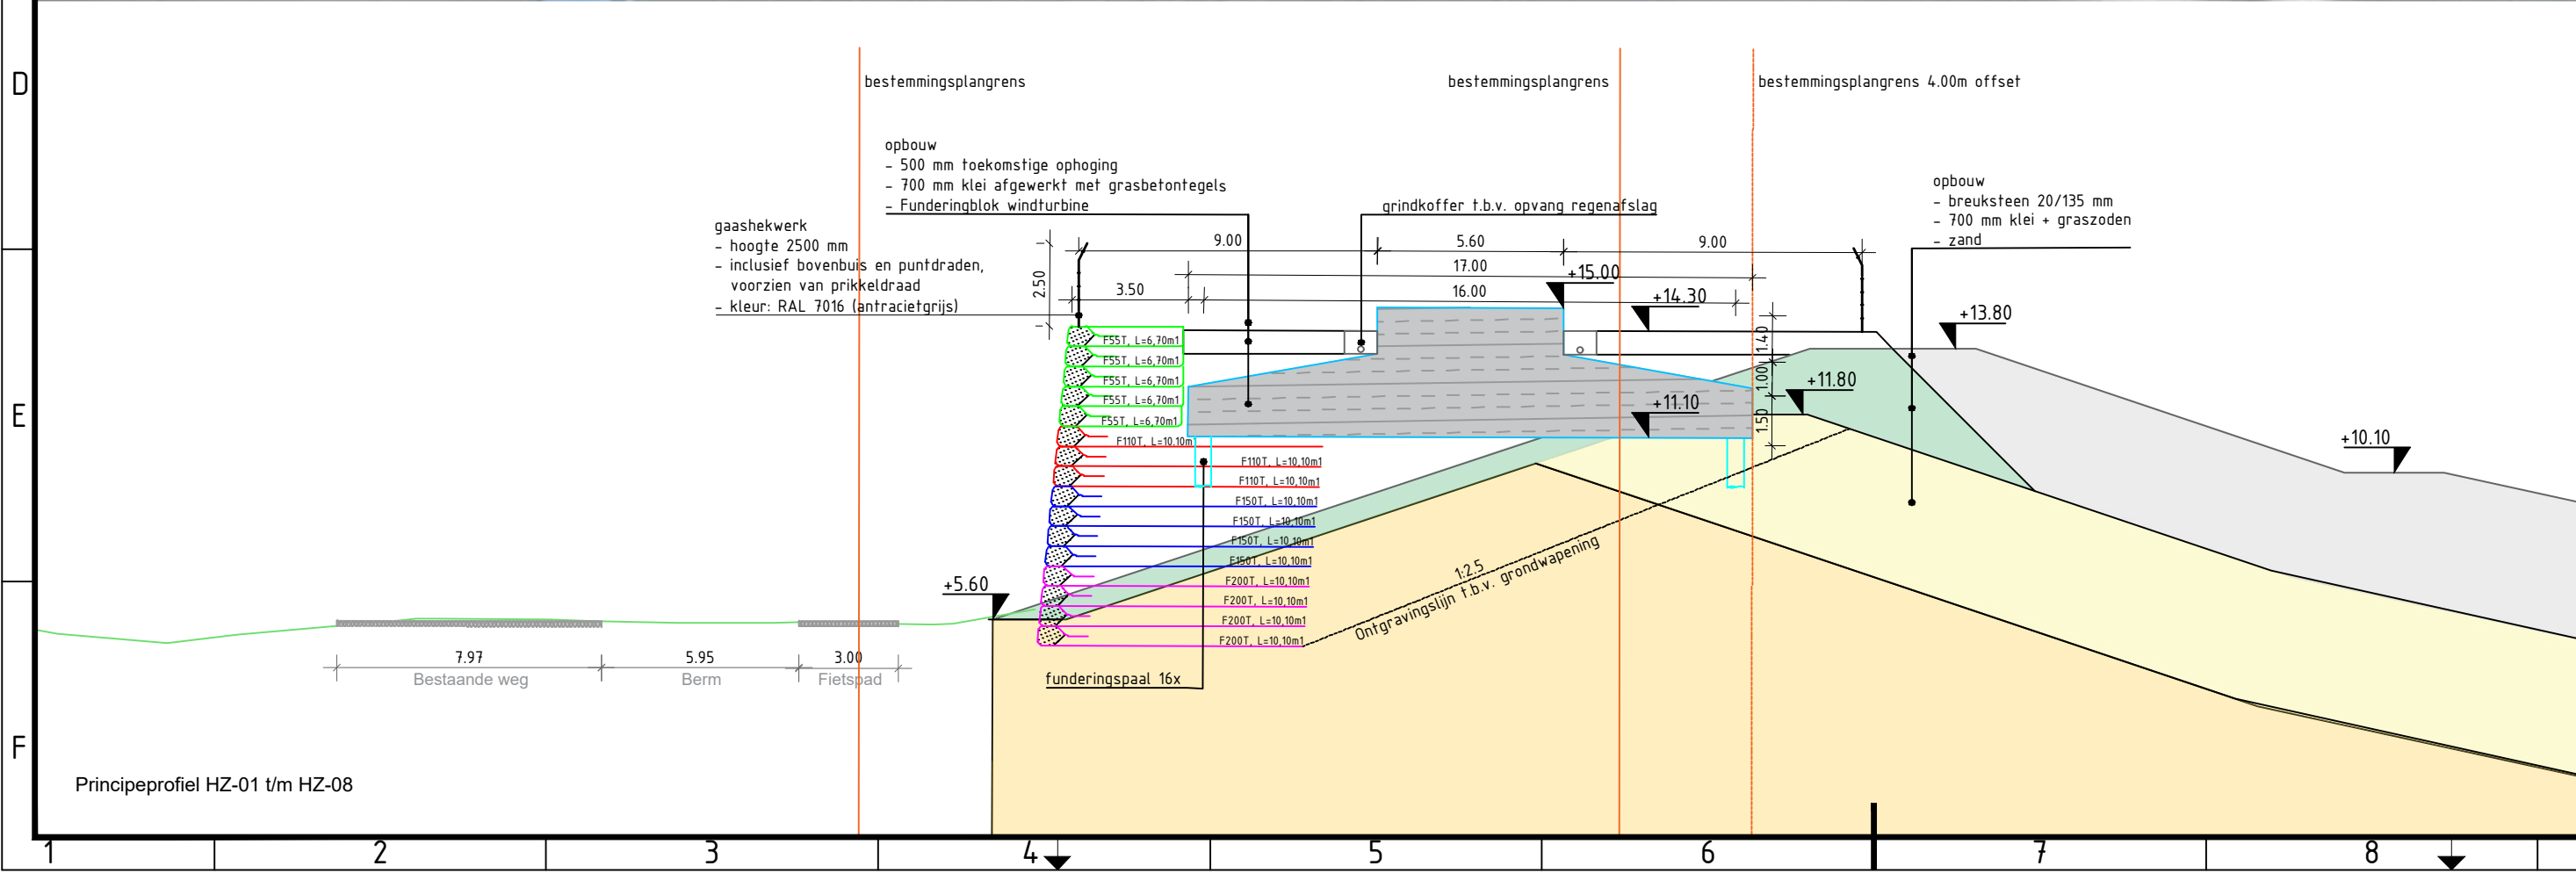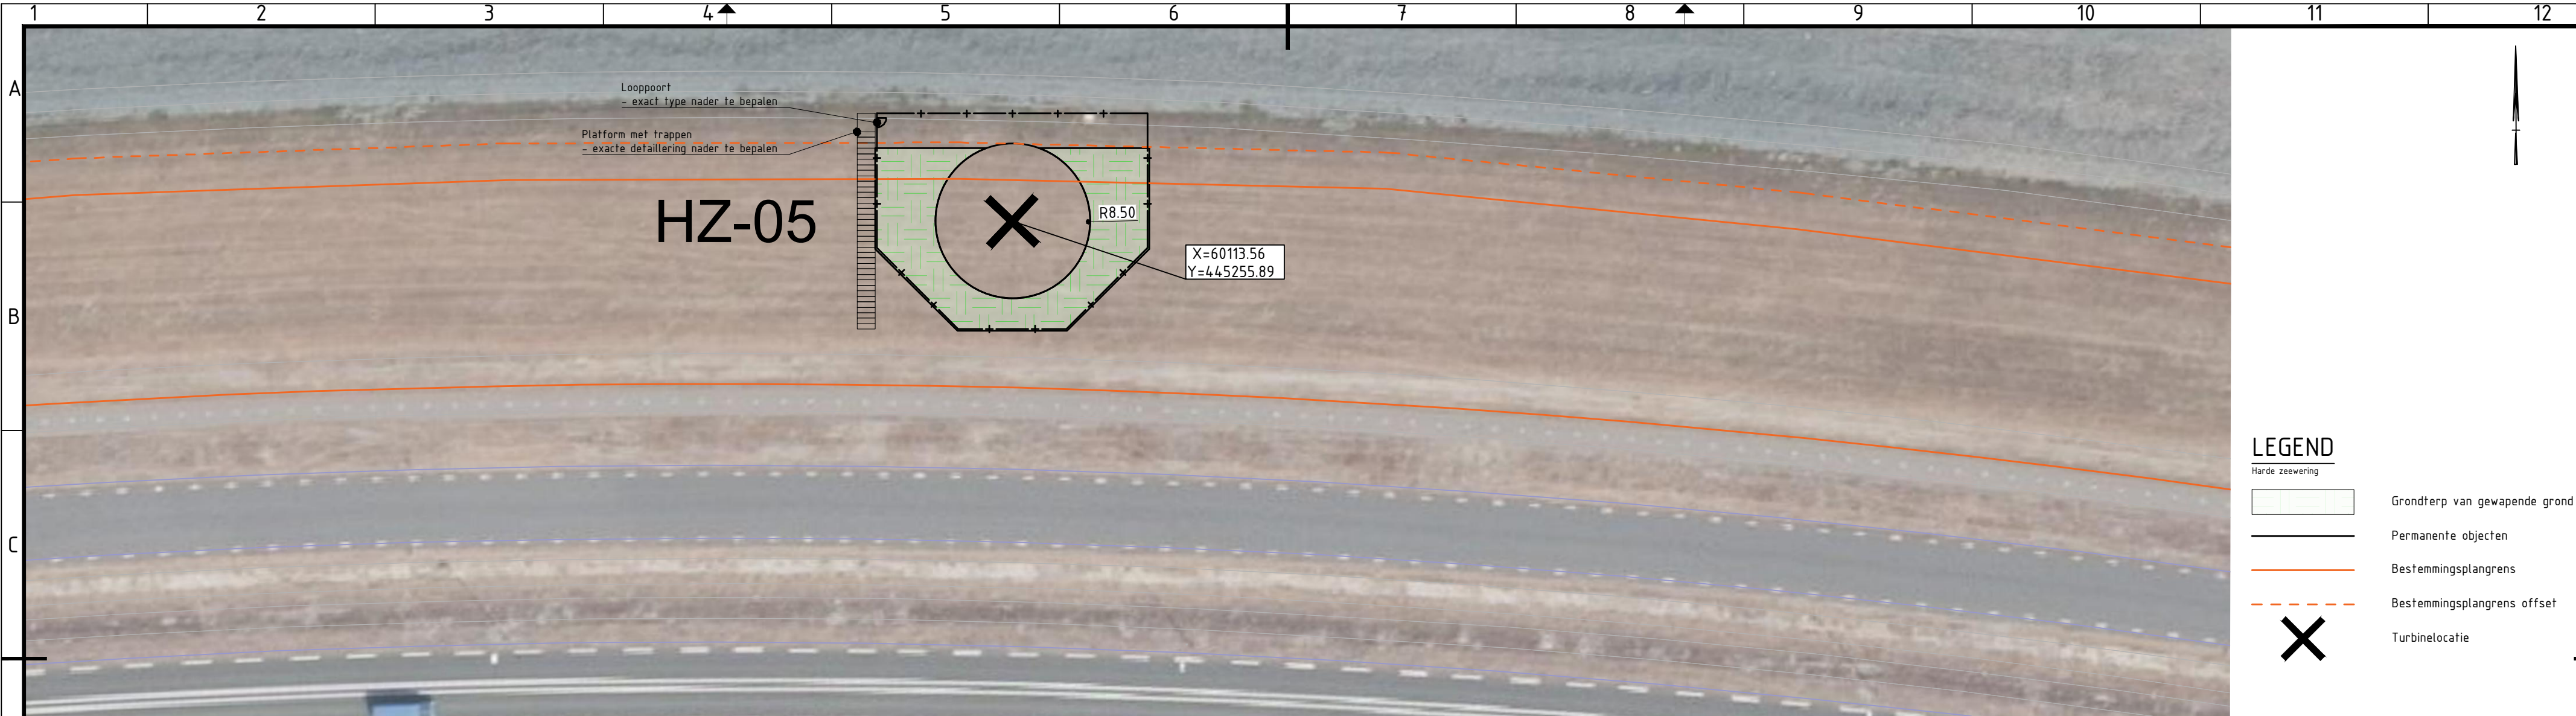



Verwijzing:

2.0	Gaashekwerk en locatie trappen toegevoegd				01-07-2020
1.0	Eerste uitgave				08-06-2020
versie	omschrijving	getekend	gecontroleerd	akkoord	datum
opdrachtgever					
Eneco Wind B.V.					
project					
Windpark Maasvlakte 2					
omschrijving					
Permanente objecten harde zeewering					
Turbinelocatie HZ-05					
Situering en dwarsprofiel type HZ-01 t/m HZ-08					
formaat	schaal	fase	bladr.	van	
A3.2	1:500/200	VO	5	10	
documentstatus					
Definitief					
documentversie					
2.0					
projectnummer / tekeningnummer					
BG8375-RHD-ZZ-XX-DR-C-0101					

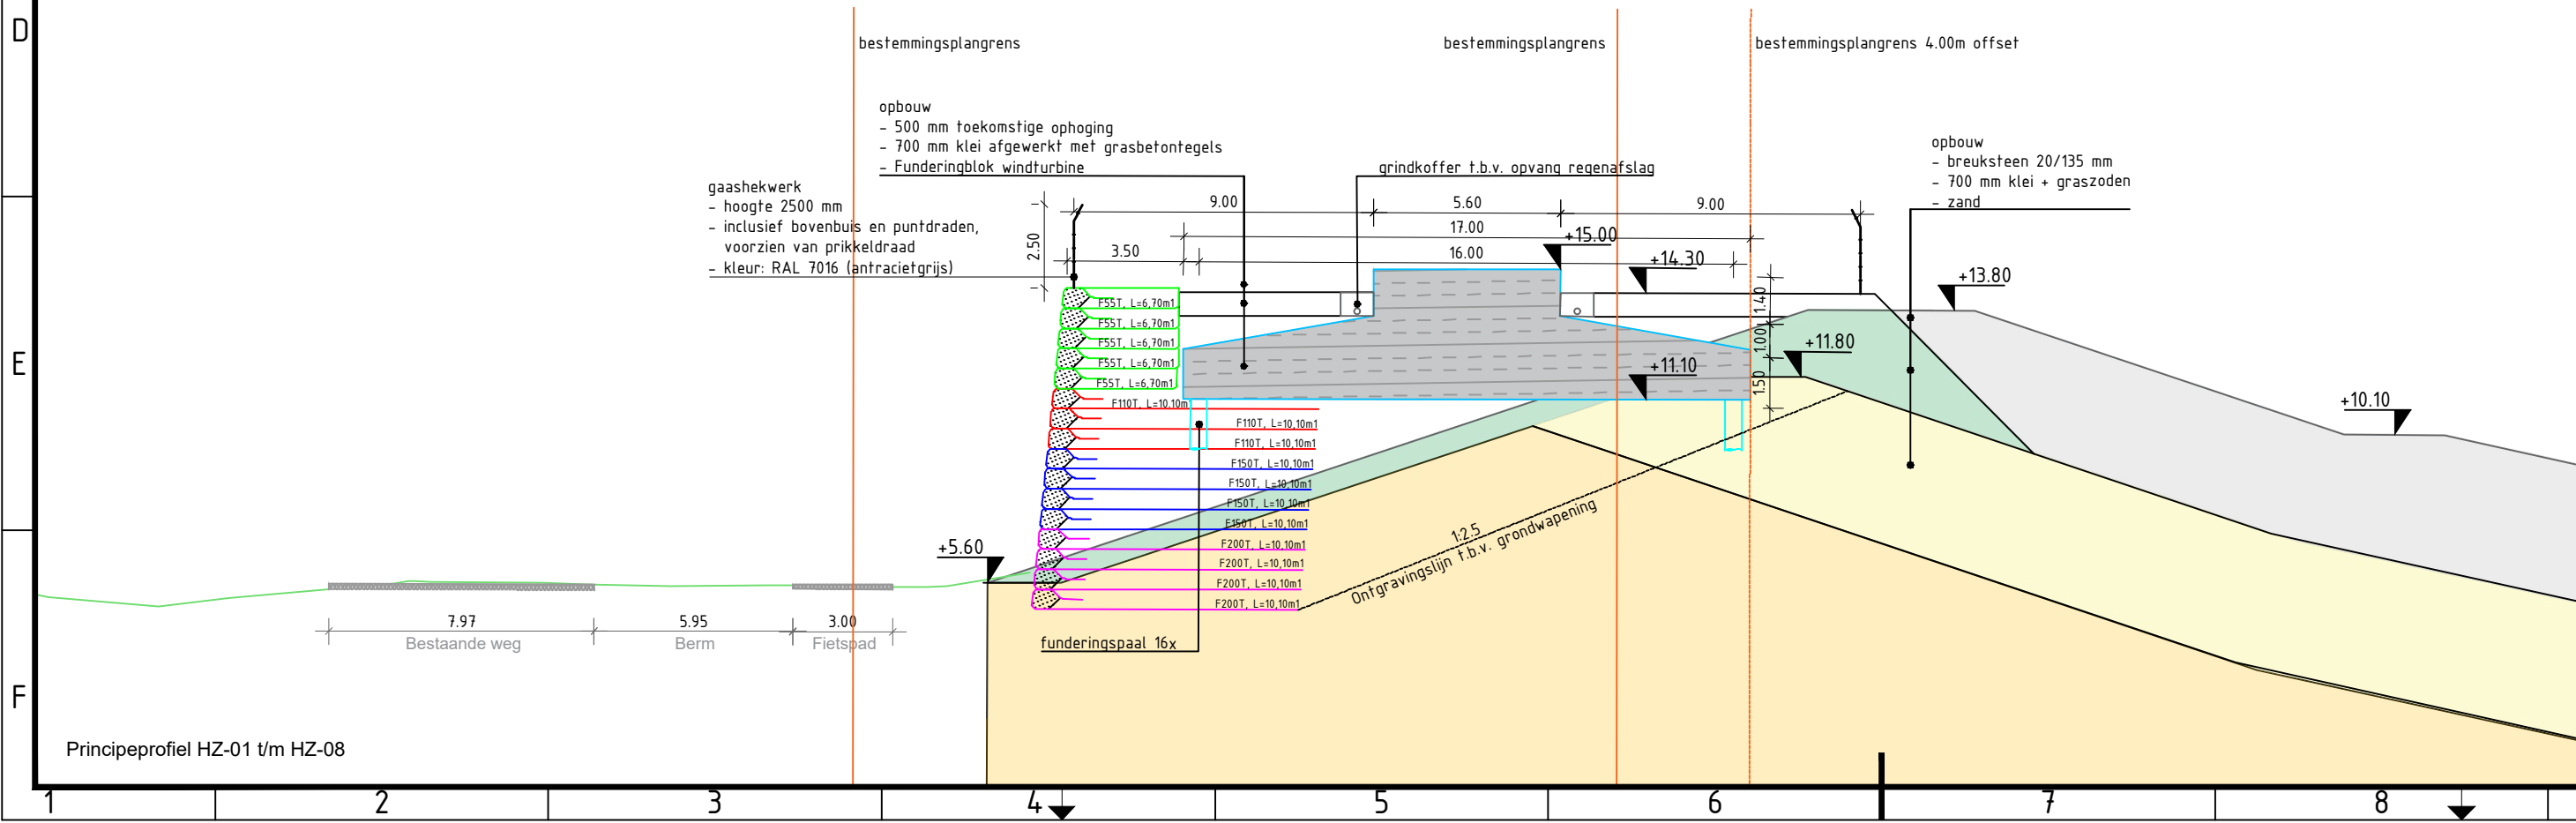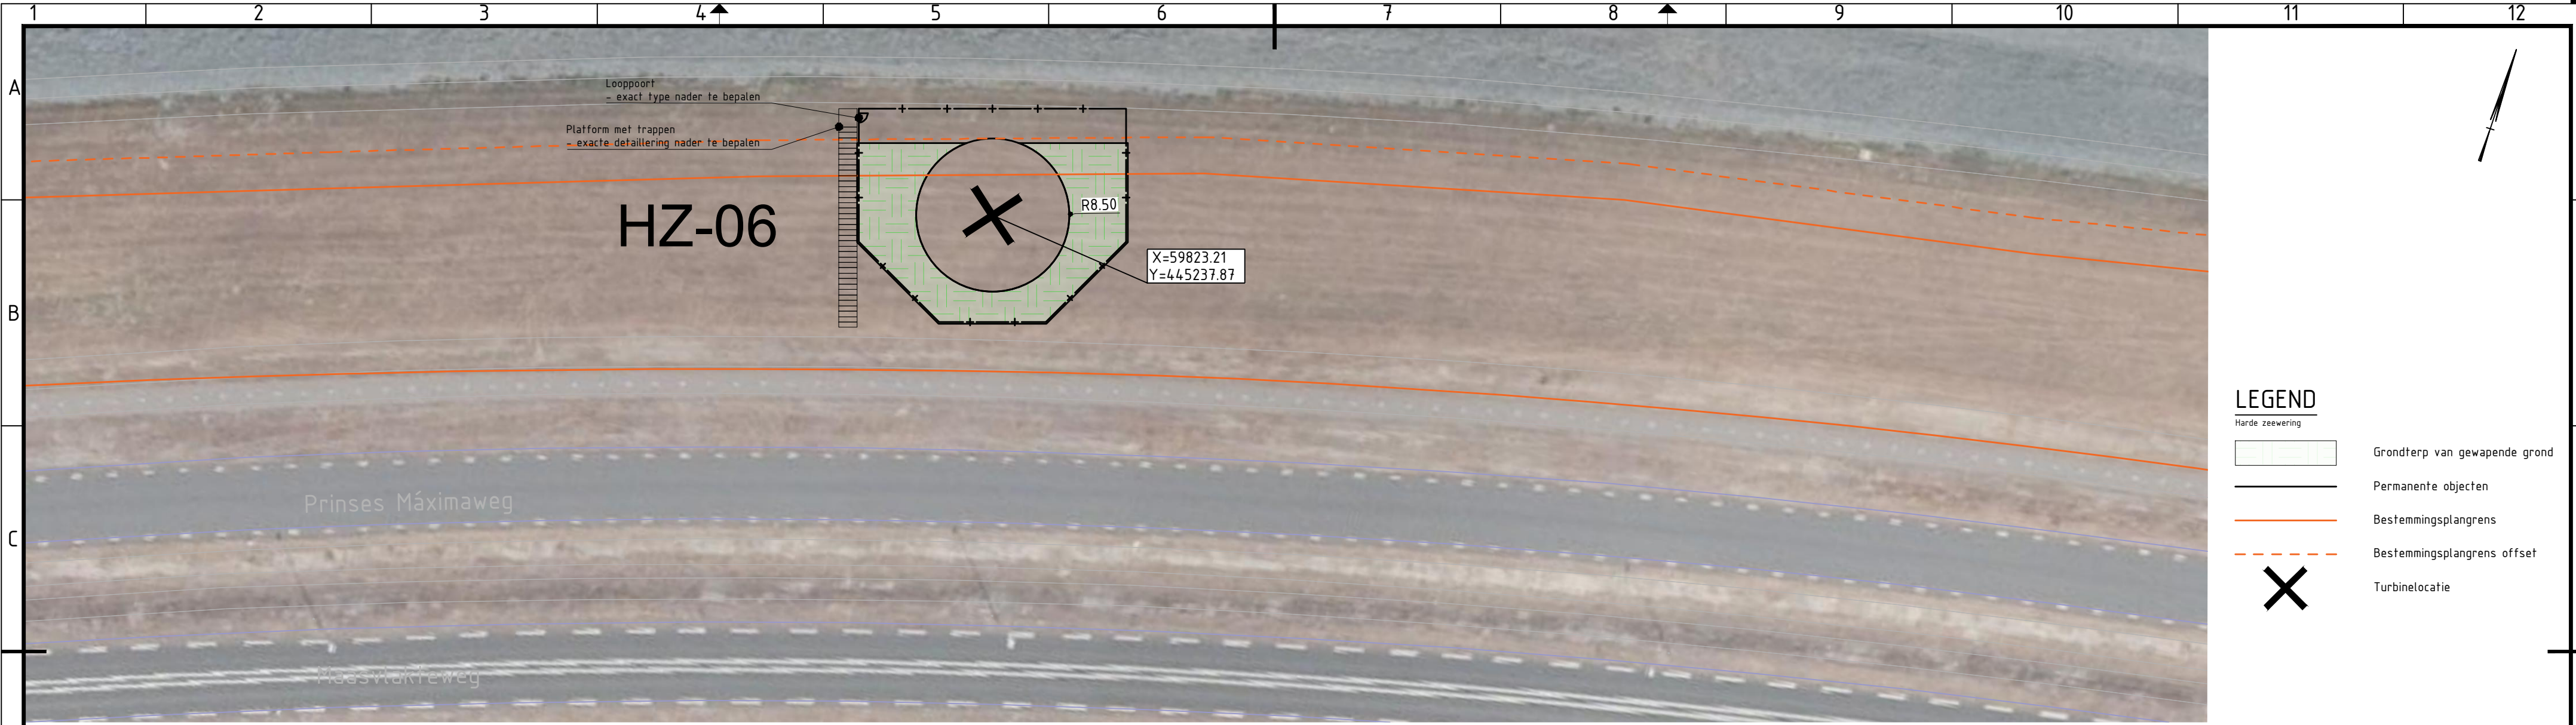



Verwijzing:

2.0	Gaashekwerk en locatie trappen toegevoegd				01-07-2020
1.0	Eerste uitgave				08-06-2020
versie	omschrijving	getekend	gecontroleerd	akkoord	datum
opdrachtgever					
Eneco Wind B.V.					
project					
Windpark Maasvlakte 2					
omschrijving					
Permanente objecten harde zeewering					
Turbinelocatie HZ-06					
Situering en dwarsprofiel type HZ-01 t/m HZ-08					
formaat	schaal	fase	bladnr.	van	
A3.2	1:500/200	VO	6	10	
documentstatus					
Definitief					
documentversie					
2.0					
projectnummer / tekeningnummer					
BG8375-RHD-ZZ-XX-DR-C-0101					

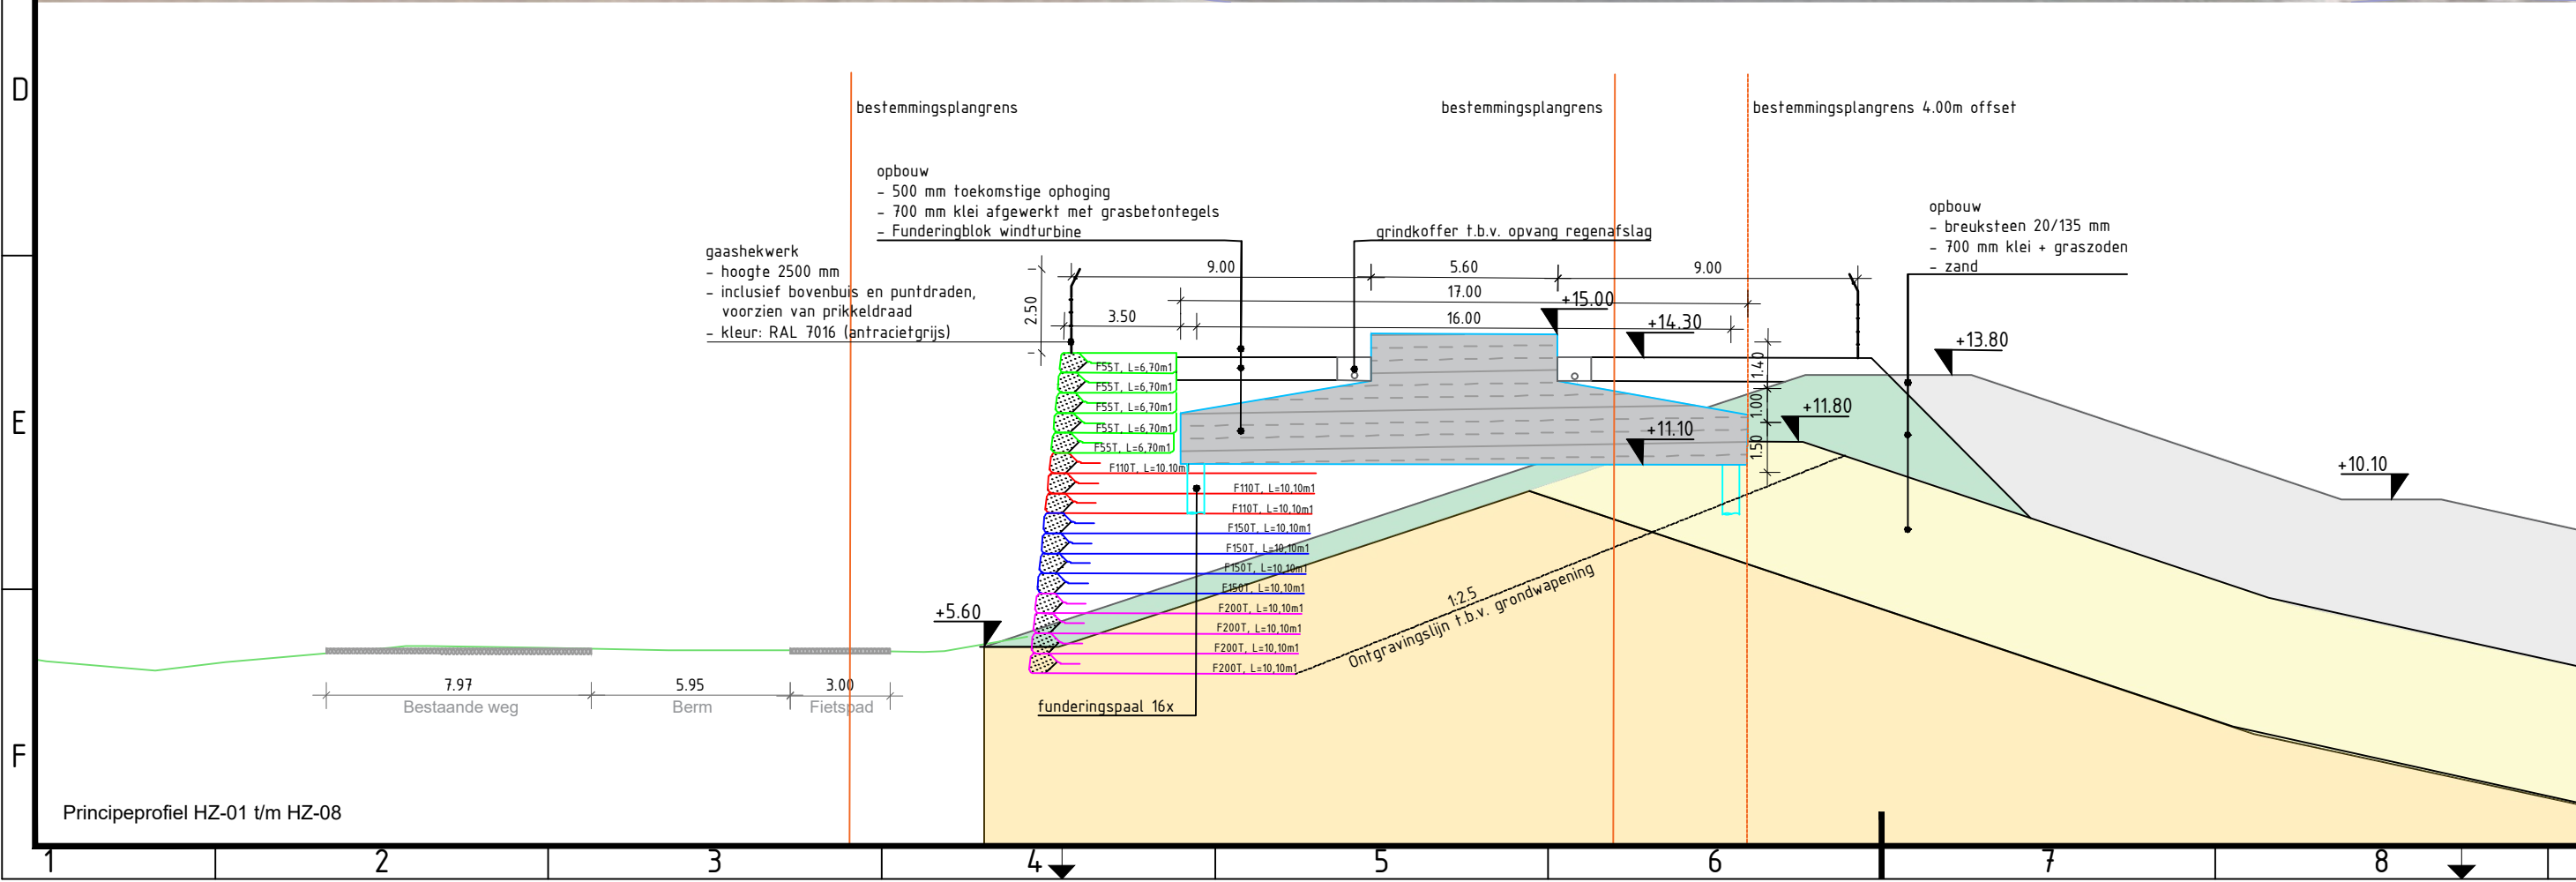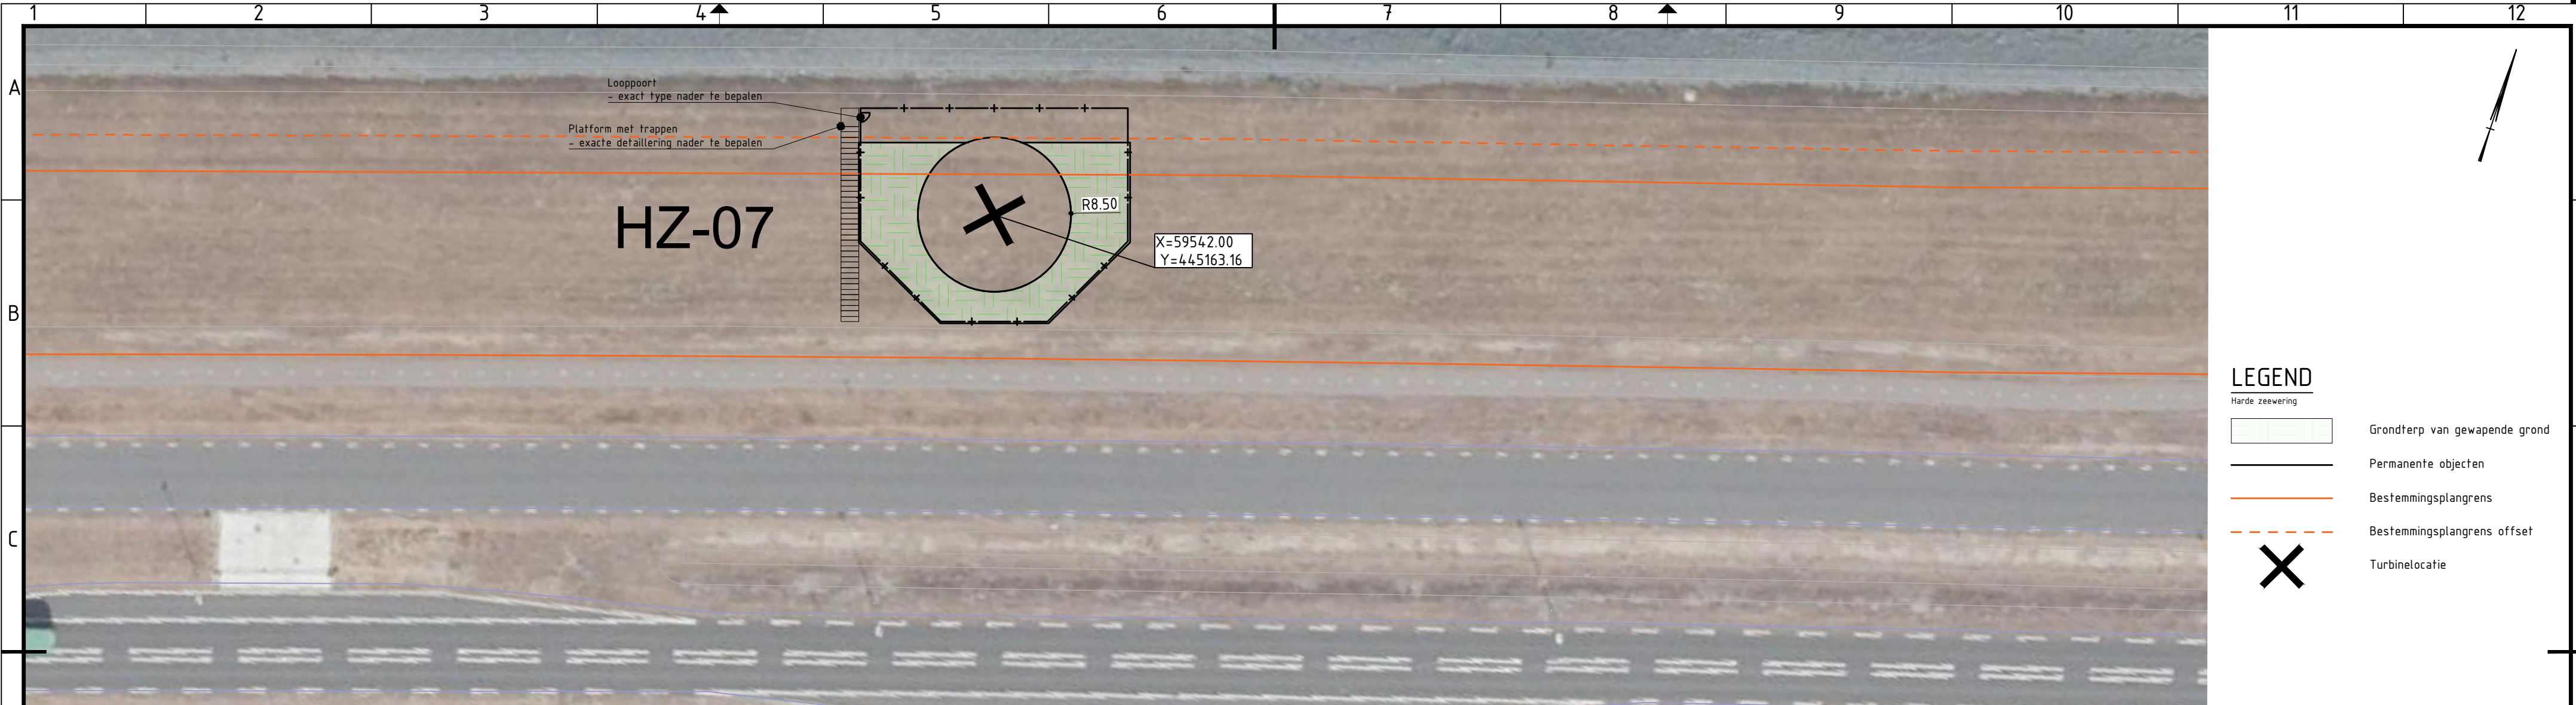


Verwijzing:

2.0		Gaashekwerk en locatie trappen toegevoegd			01-07-2020
1.0		Eerste uitgave			08-06-2020
versie	omschrijving	getekend	gecontroleerd	akkoord	datum
opdrachtgever					
Eneco Wind B.V.					
project					
Windpark Maasvlakte 2					
omschrijving					
Permanente objecten harde zeewering					
Turbinelocatie HZ-07					
Situering en dwarsprofiel type HZ-01 t/m HZ-08					
formaat	schaal	fase	bladnr.	van	
A3.2	1:500/200	VO	7	10	
documentstatus					documentversie
Definitief					2.0
projectnummer / tekeningnummer					BG8375-RHD-ZZ-XX-DR-C-0101

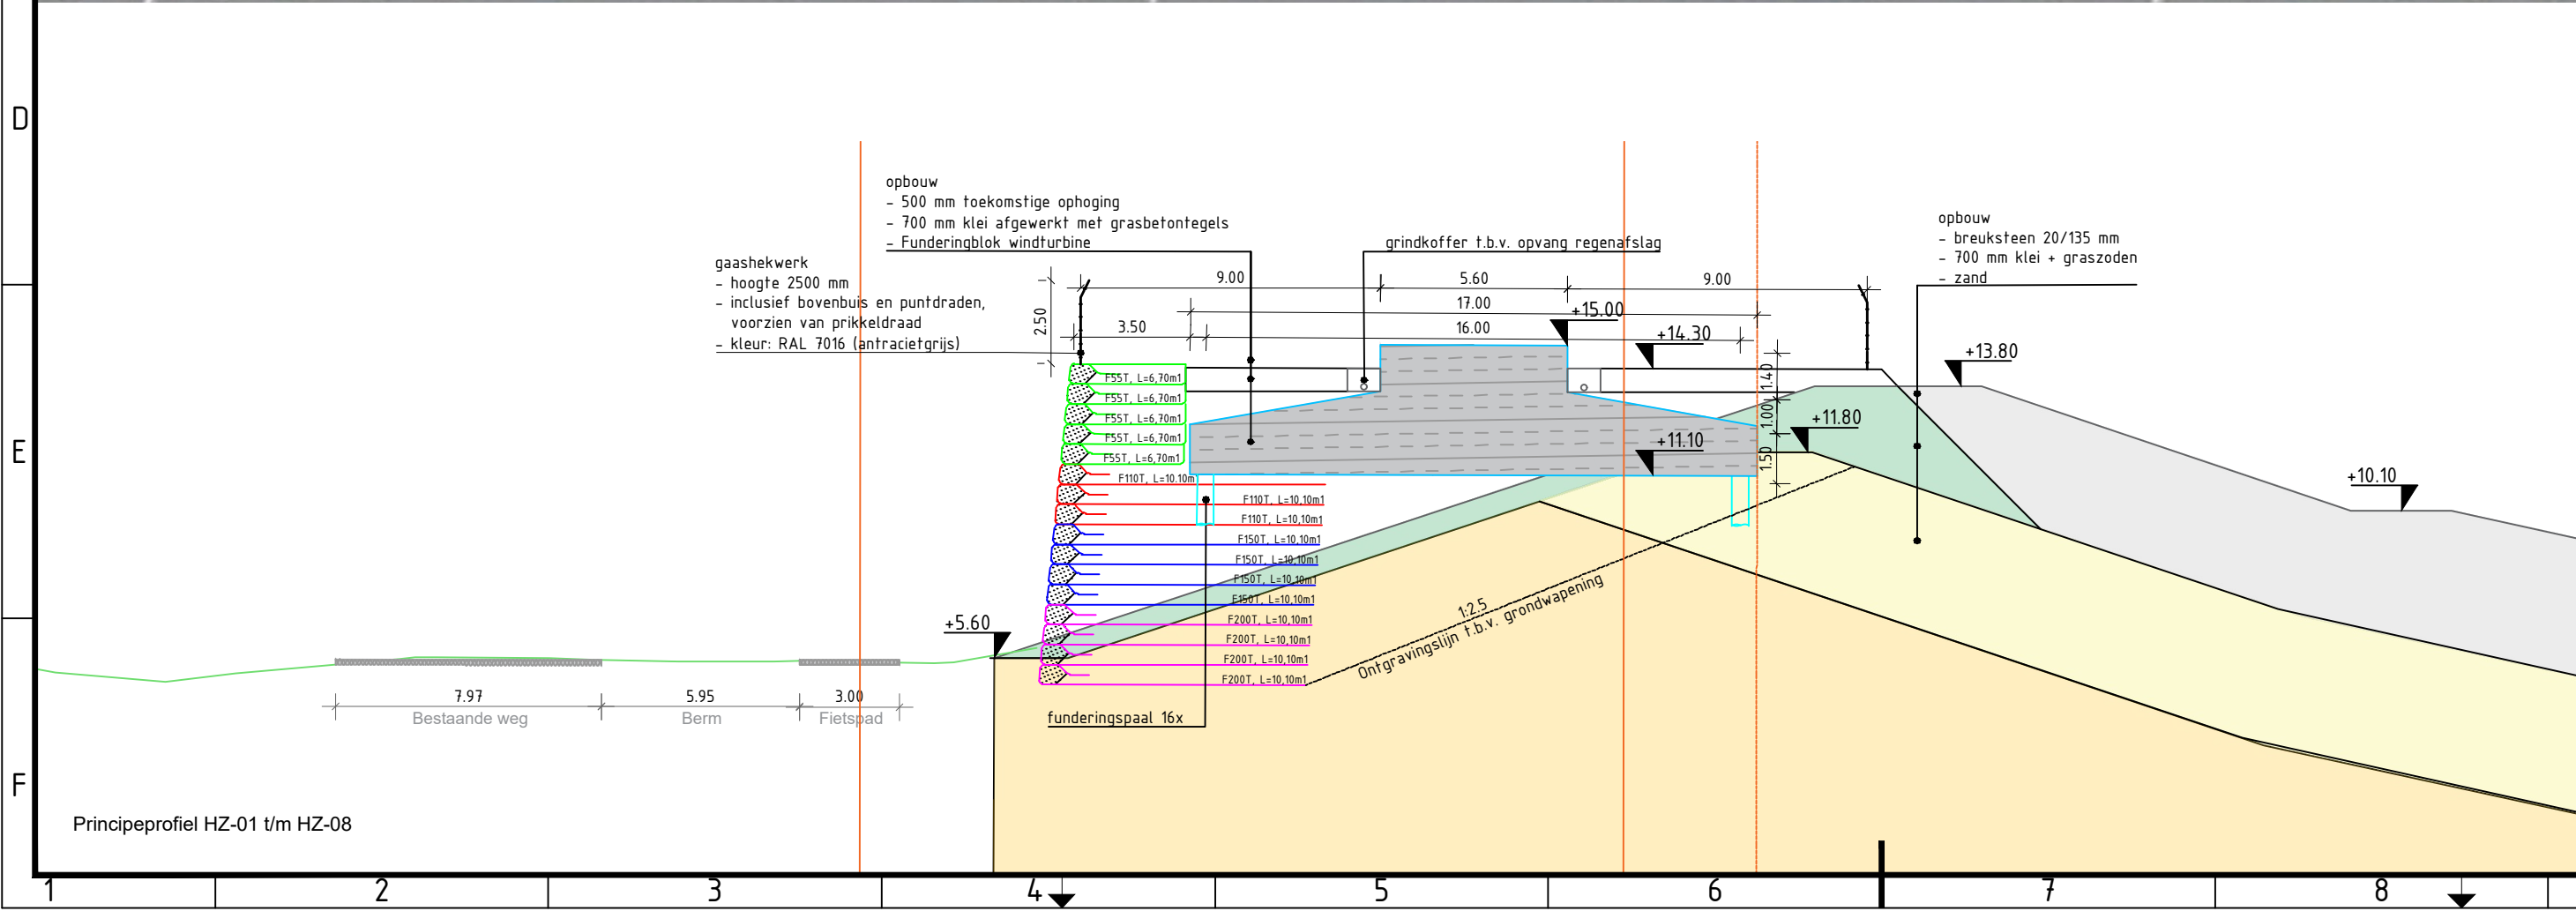
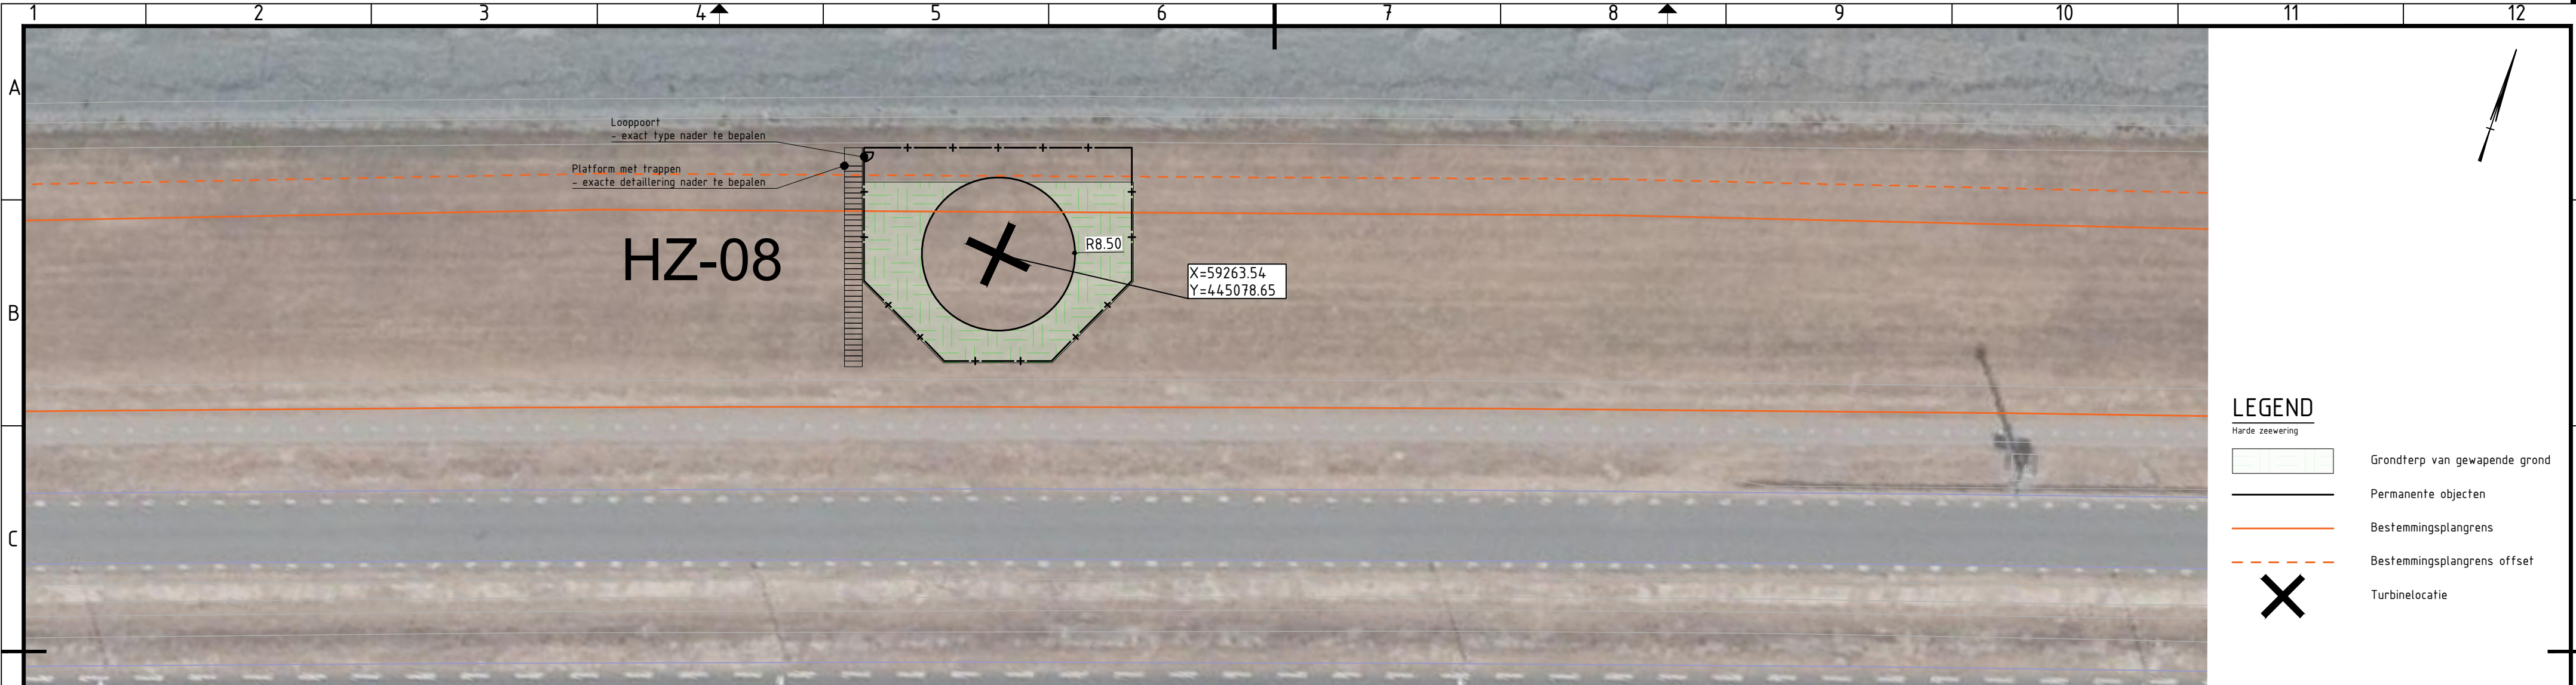


Verwijzing:

2.0	Gashekwerk en locatie trappen toegevoegd				01-07-2020
1.0	Eerste uitgave				08-06-2020
versie	omschrijving	getekend	gecontroleerd	akkoord	datum
opdrachtgever					
Eneco Wind B.V.					
project					
Windpark Maasvlakte 2					
omschrijving					
Permanente objecten harde zeewering					
Turbinelocatie HZ-08					
Situering en dwarsprofiel type HZ-01 t/m HZ-08					
formaat	schaal	fase	bladr.	van	
A3.2	1:500/200	VO	8	10	
documentstatus					
Definitief					
documentversie					
2.0					
projectnummer / tekeningnummer					
BG8375-RHD-ZZ-XX-DR-C-0101					

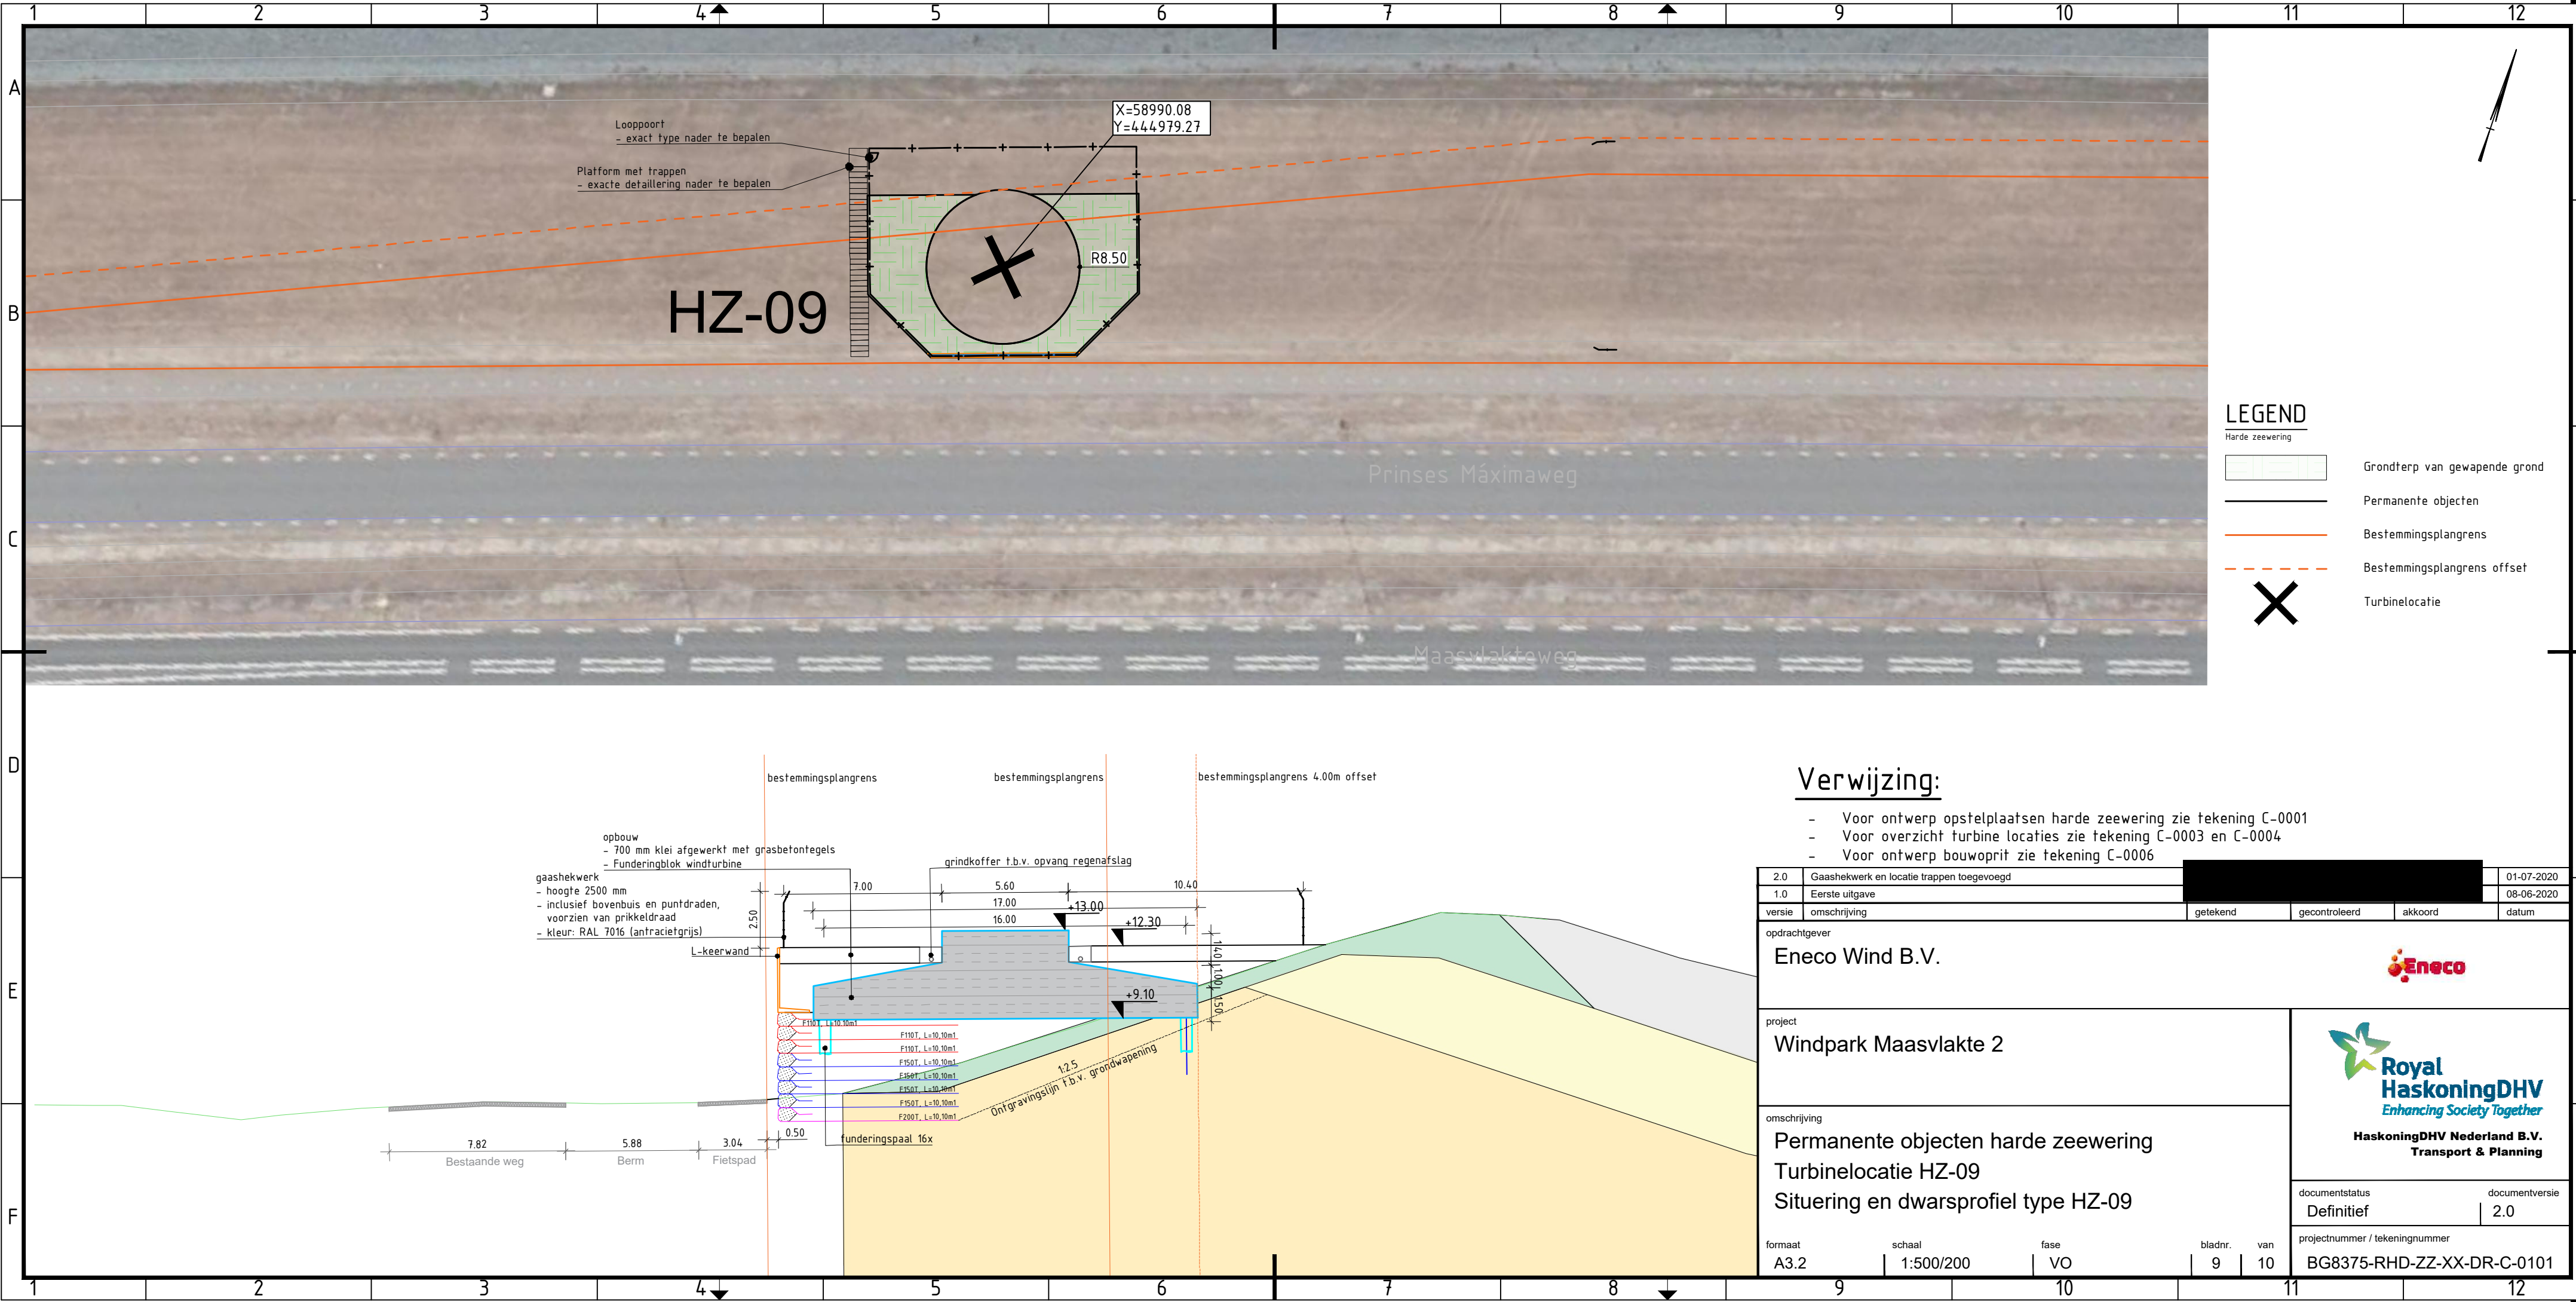

2.0	Gaashekwerk en locatie trappen toegevoegd				01-07-2020
1.0	Eerste uitgave				08-06-2020
versie	omschrijving	getekend	gecontroleerd	akkoord	datum
opdrachtgever					
Eneco Wind B.V.					
project					
Windpark Maasvlakte 2					
omschrijving					
Permanente objecten harde zeewering					
Turbinelocatie HZ-09					
Situering en dwarsprofiel type HZ-09					
formaat	schaal	fase	bladnr.	van	
A3.2	1:500/200	VO	9	10	
documentstatus					
Definitief					
documentversie					
2.0					
projectnummer / tekeningnummer					
BG8375-RHD-ZZ-XX-DR-C-0101					

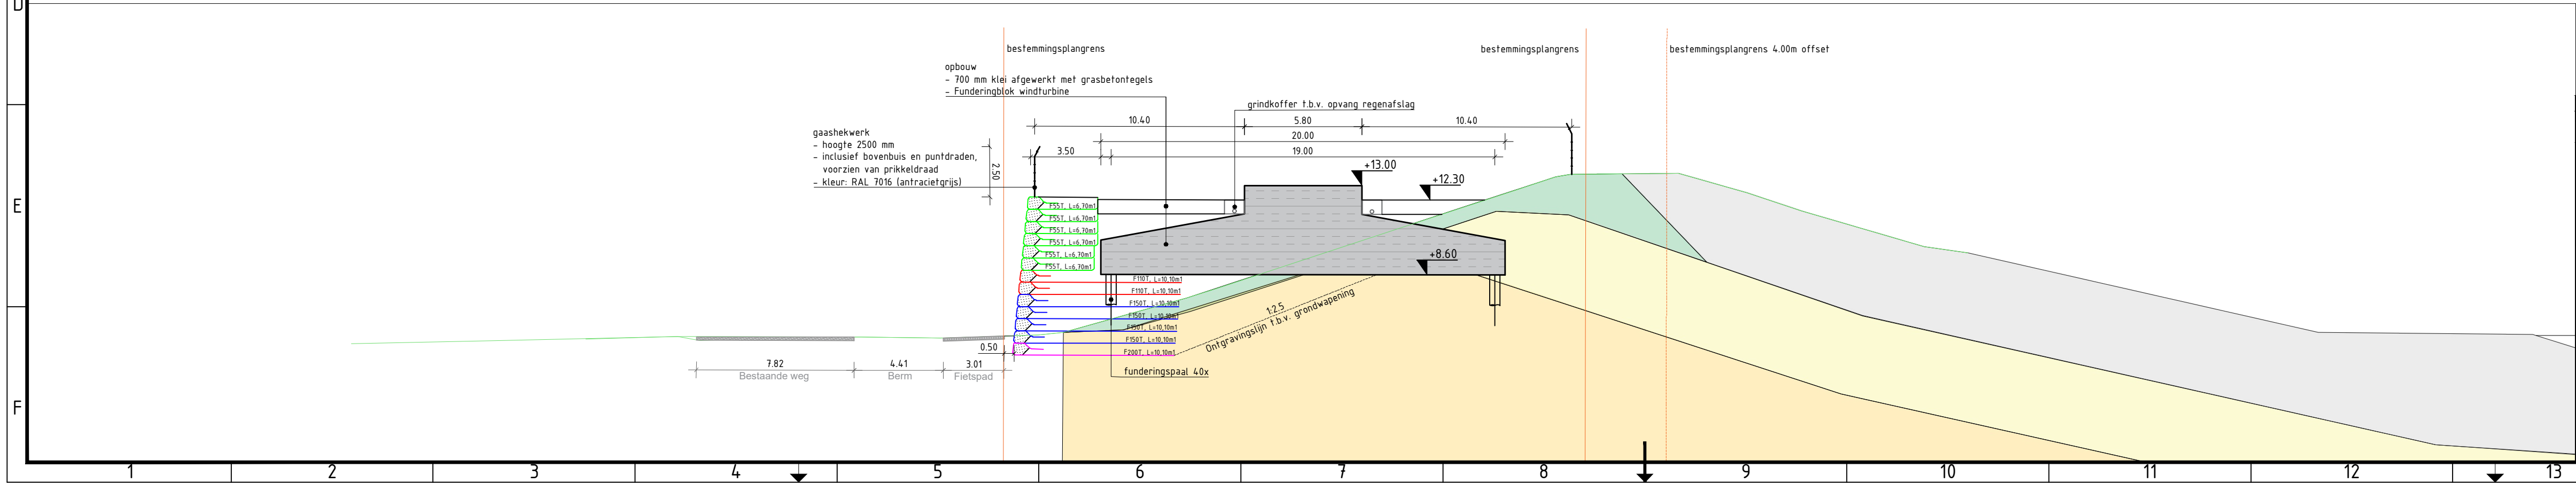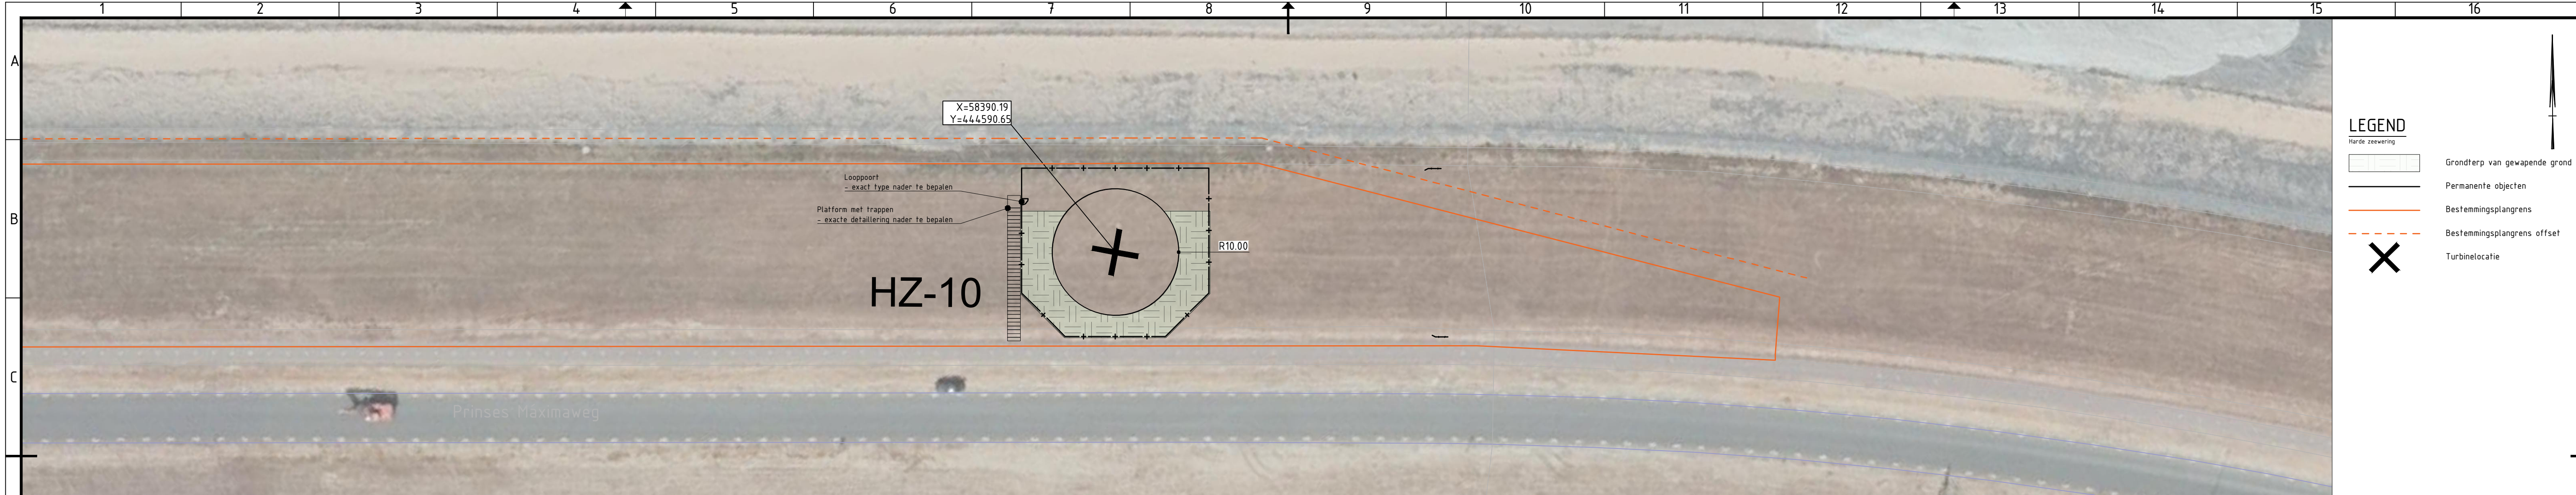

Verwijzing:

- Voor ontwerp opstelplaatsen harde zeewering zie tekening C-0001
- Voor overzicht turbine locaties zie tekening C-0003 en C-0004
- Voor ontwerp bouwoprit zie tekening C-0006

2.0	Gaashekwerk en locatie trappen toegevoegd			01-07-2020	
1.0	Eerste uitgave			08-06-2020	
versie	omschrijving	getekend	gecontroleerd	akkoord	datum

opdrachtgever

Eneco Wind B.V.

project

Windpark Maasvlakte 2

omschrijving

Permanente objecten harde zeewering
Turbinelocatie HZ-10
Situering en dwarsprofiel type HZ-10

documentstatus

Definitief


documentversie

2.0




projectnummer / tekeningnummer

BG8375-RHD-ZZ-XX-DR-C-0101

formaat	schaal	fase	bladnr.	van
A3.2	1:500/200	VO	10	10

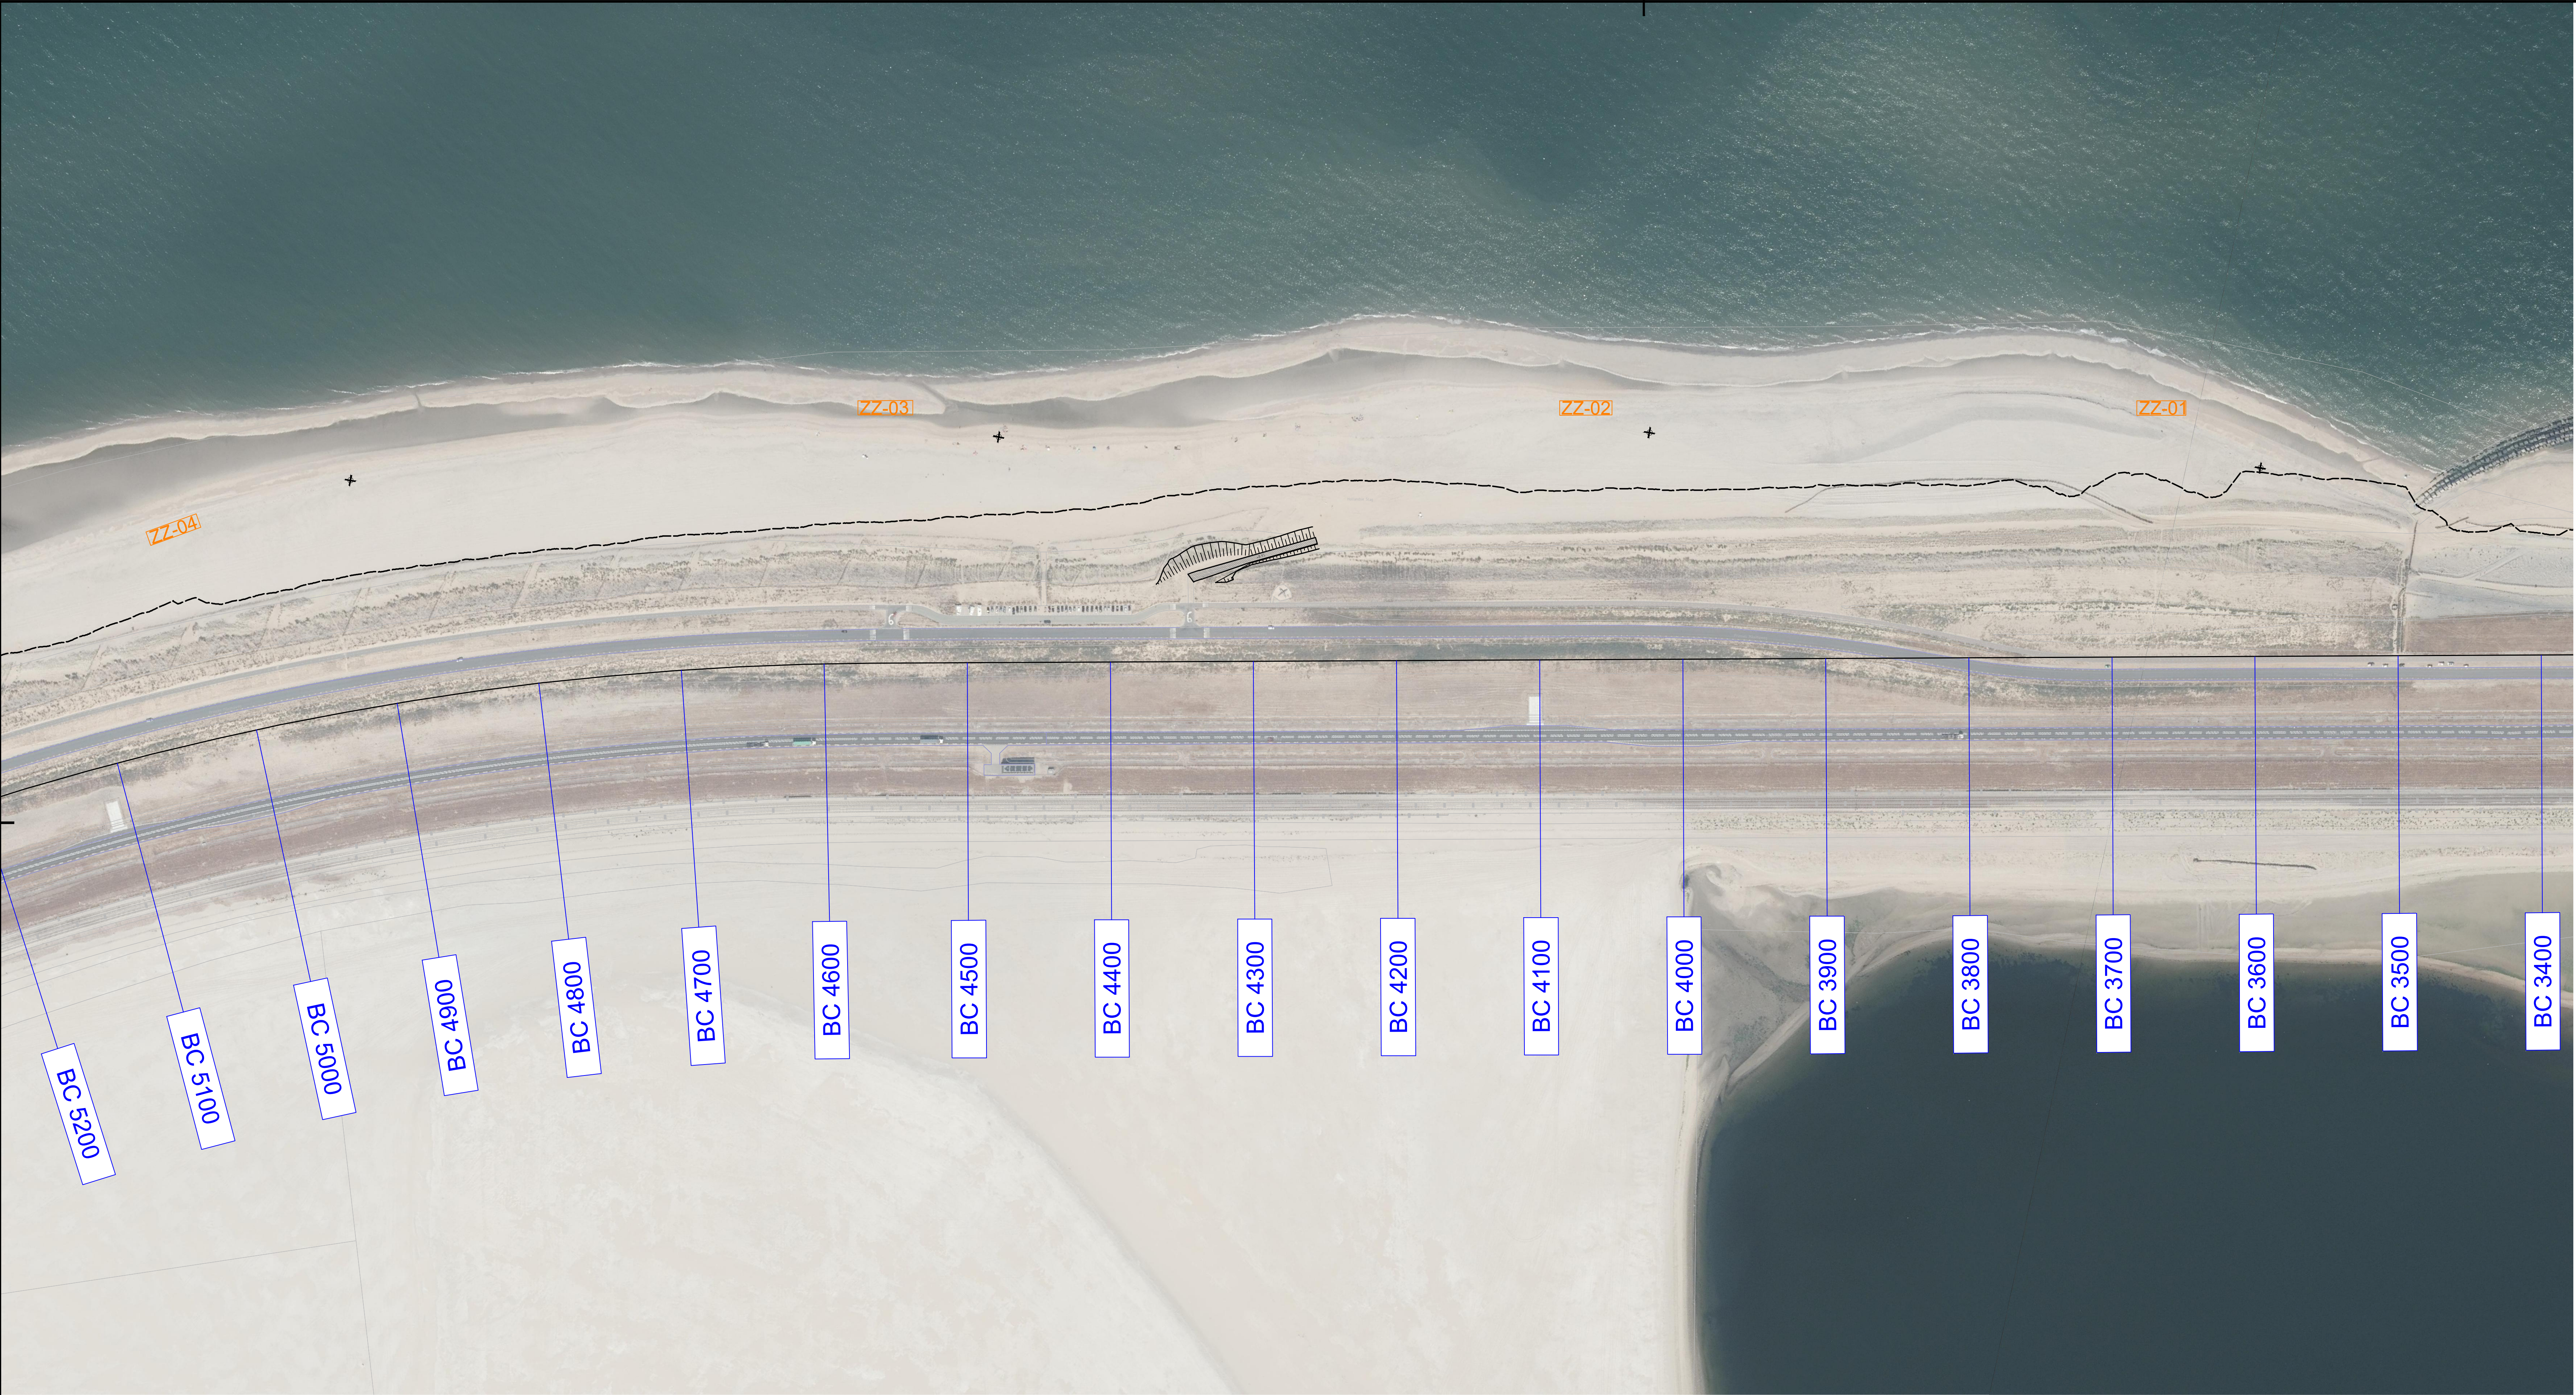

Overzicht
Schaal 1:2000

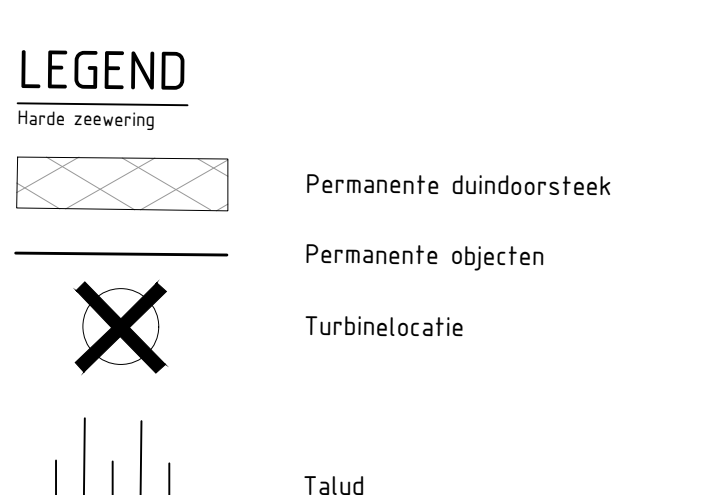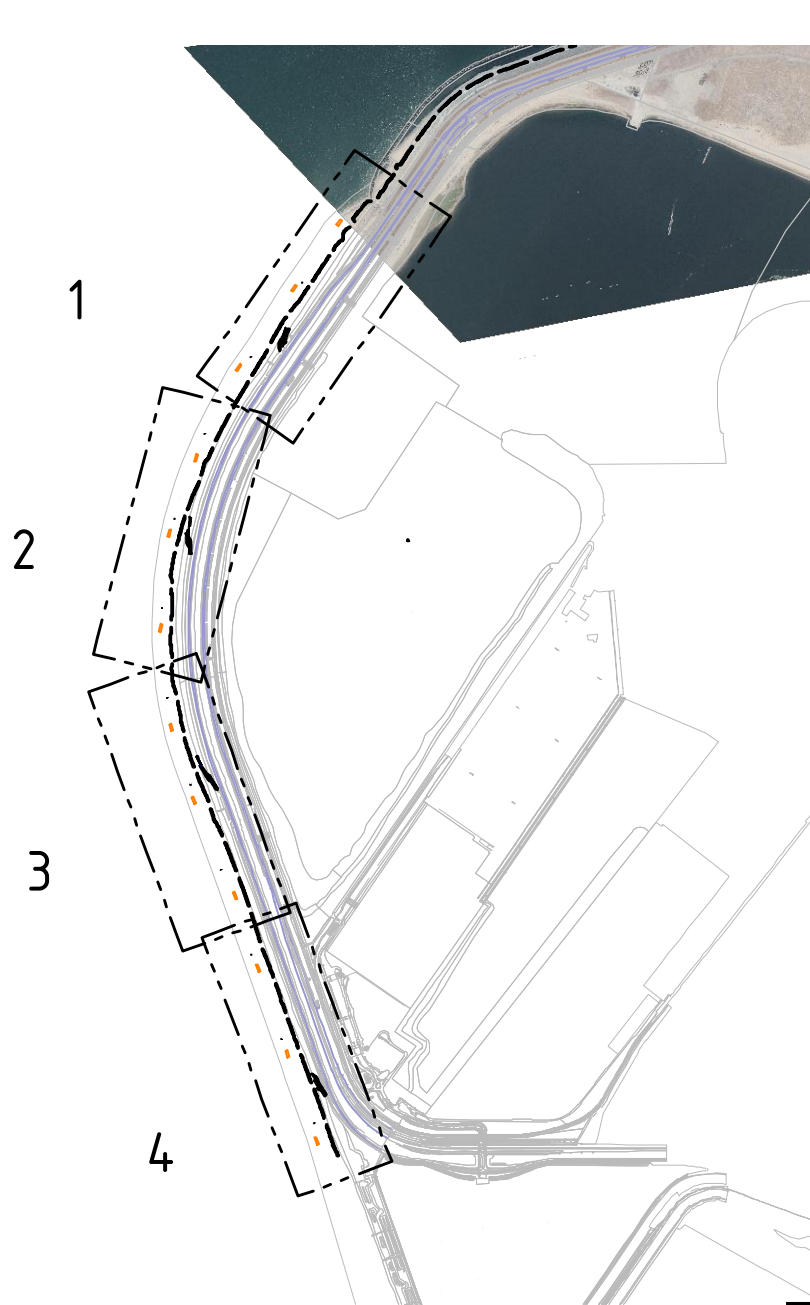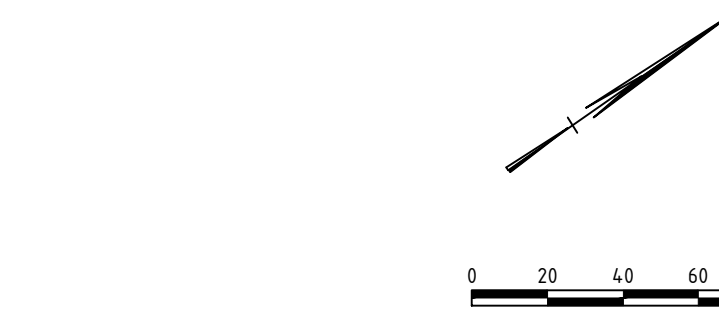


Verwijzing:



- Voor ontwerp opstelplaatsen zachte zeewering zie tekening C-0002
- Voor overzicht turbine locaties zie tekening C-0003 en C-0004

1.0	Eerste uitgave	08-06-2020
versie	omschrijving	datum
geplaatst door	Eneco Wind B.V.	
project	Windpark Maasvlakte 2	
omschrijving	Permanente objecten zachte zeewering Turbine locaties ZZ-01, ZZ-02, ZZ-03 en ZZ-04 en duindoorsmaak 1 (P6)	
documentstatus	Definitief	documentversie 1.0
formaat	A1	schaal 1:2000
vo	VO	bladnr. 1
van	1	4
projectnummer / tekeningnummer	BG8375-RHD-ZZ-XX-DR-C-0102	



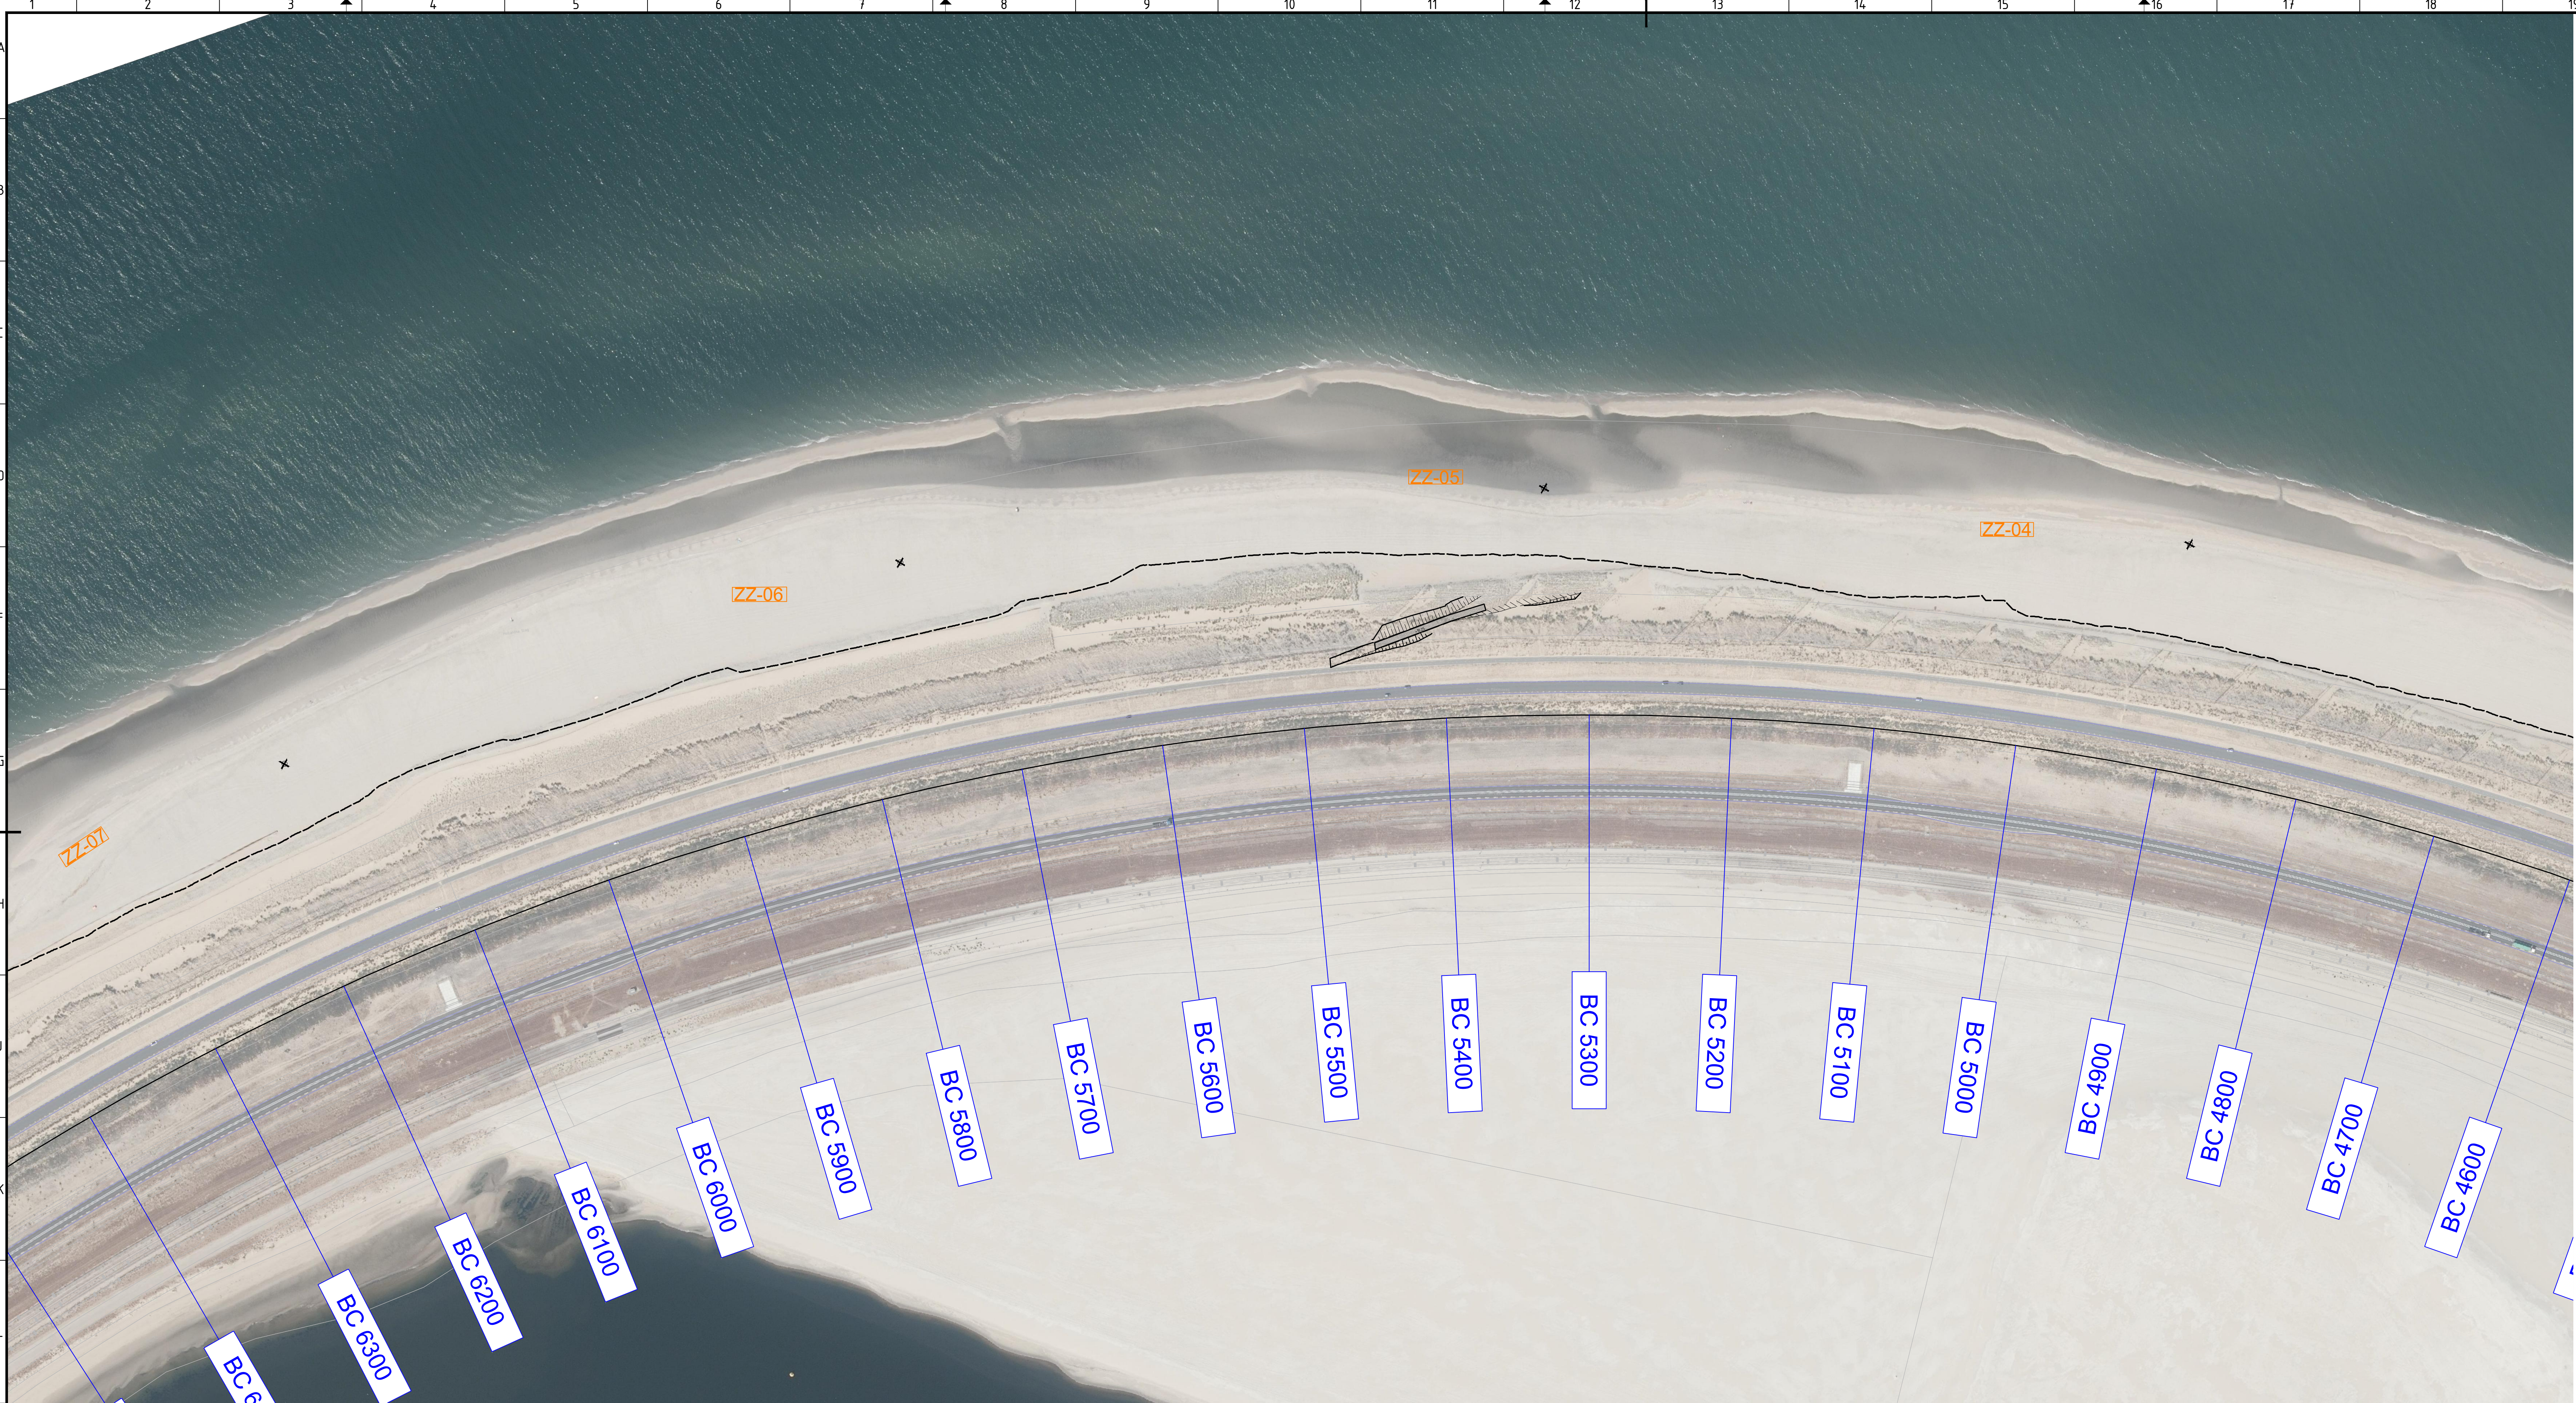

Overzicht
Schaal 1:2000

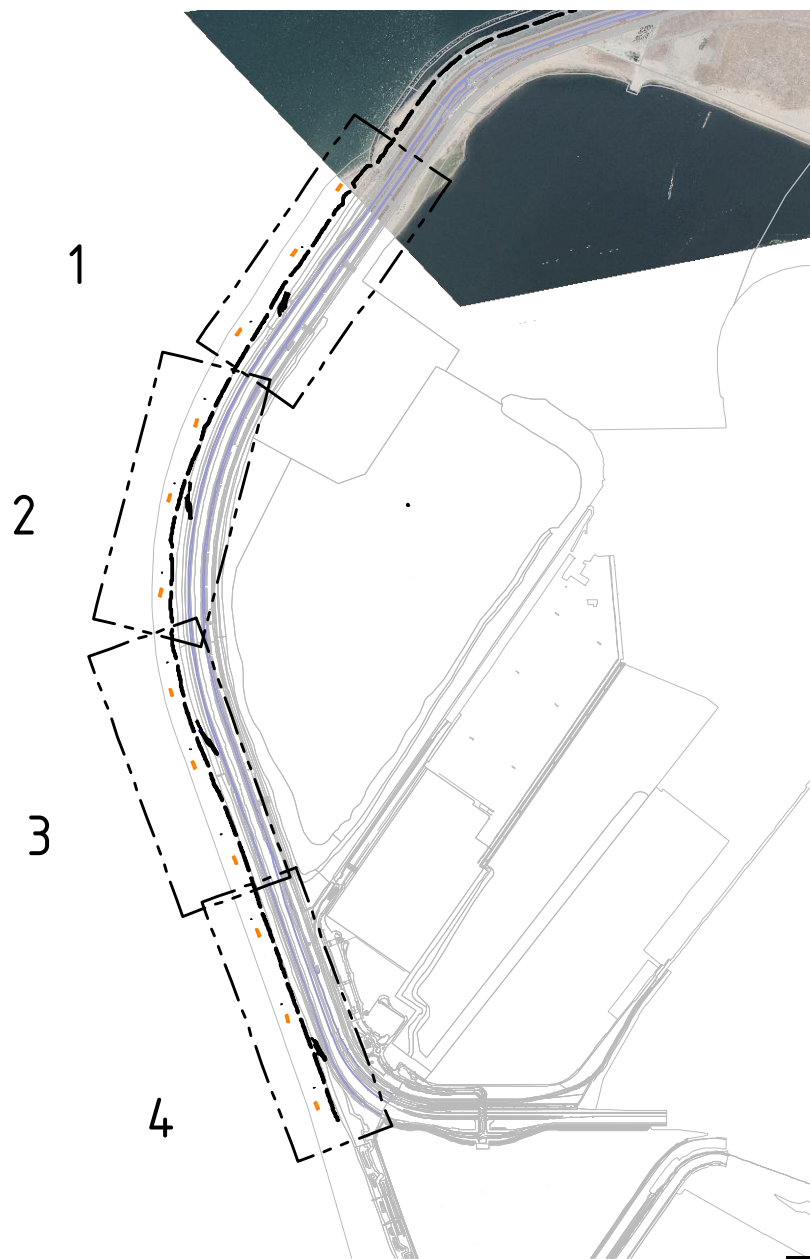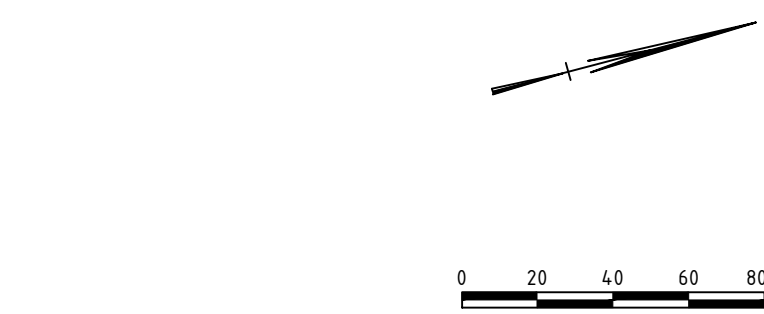

LEGEND


Handse tekening

- Permanente duindoorsmaak
- Permanente objecten
- Turbine locatie
- Talud

Verwijzing:

- Voor ontwerp opstelplaatsen zachte zeewering zie tekening C-0002
- Voor overzicht turbine locaties zie tekening C-0003 en C-0004

1.0	Eerste uitgave	08-06-2020
versie	omschrijving	datum
Eneco Wind B.V.		
project		
Windpark Maasvlakte 2		
omschrijving		
Permanente objecten zachte zeewering		
Turbine locaties ZZ-04, ZZ-05, ZZ-06 en ZZ-07		
en duindoorsmaak 2		
documentstatus		
Definitief		
documentversie		
1.0		
projectnummer / tekeningnummer		
BG8375-RHD-ZZ-XX-DR-C-0102		
formaat	schaal	base
A1	1:2000	VO
bladnr. van		
2 4		

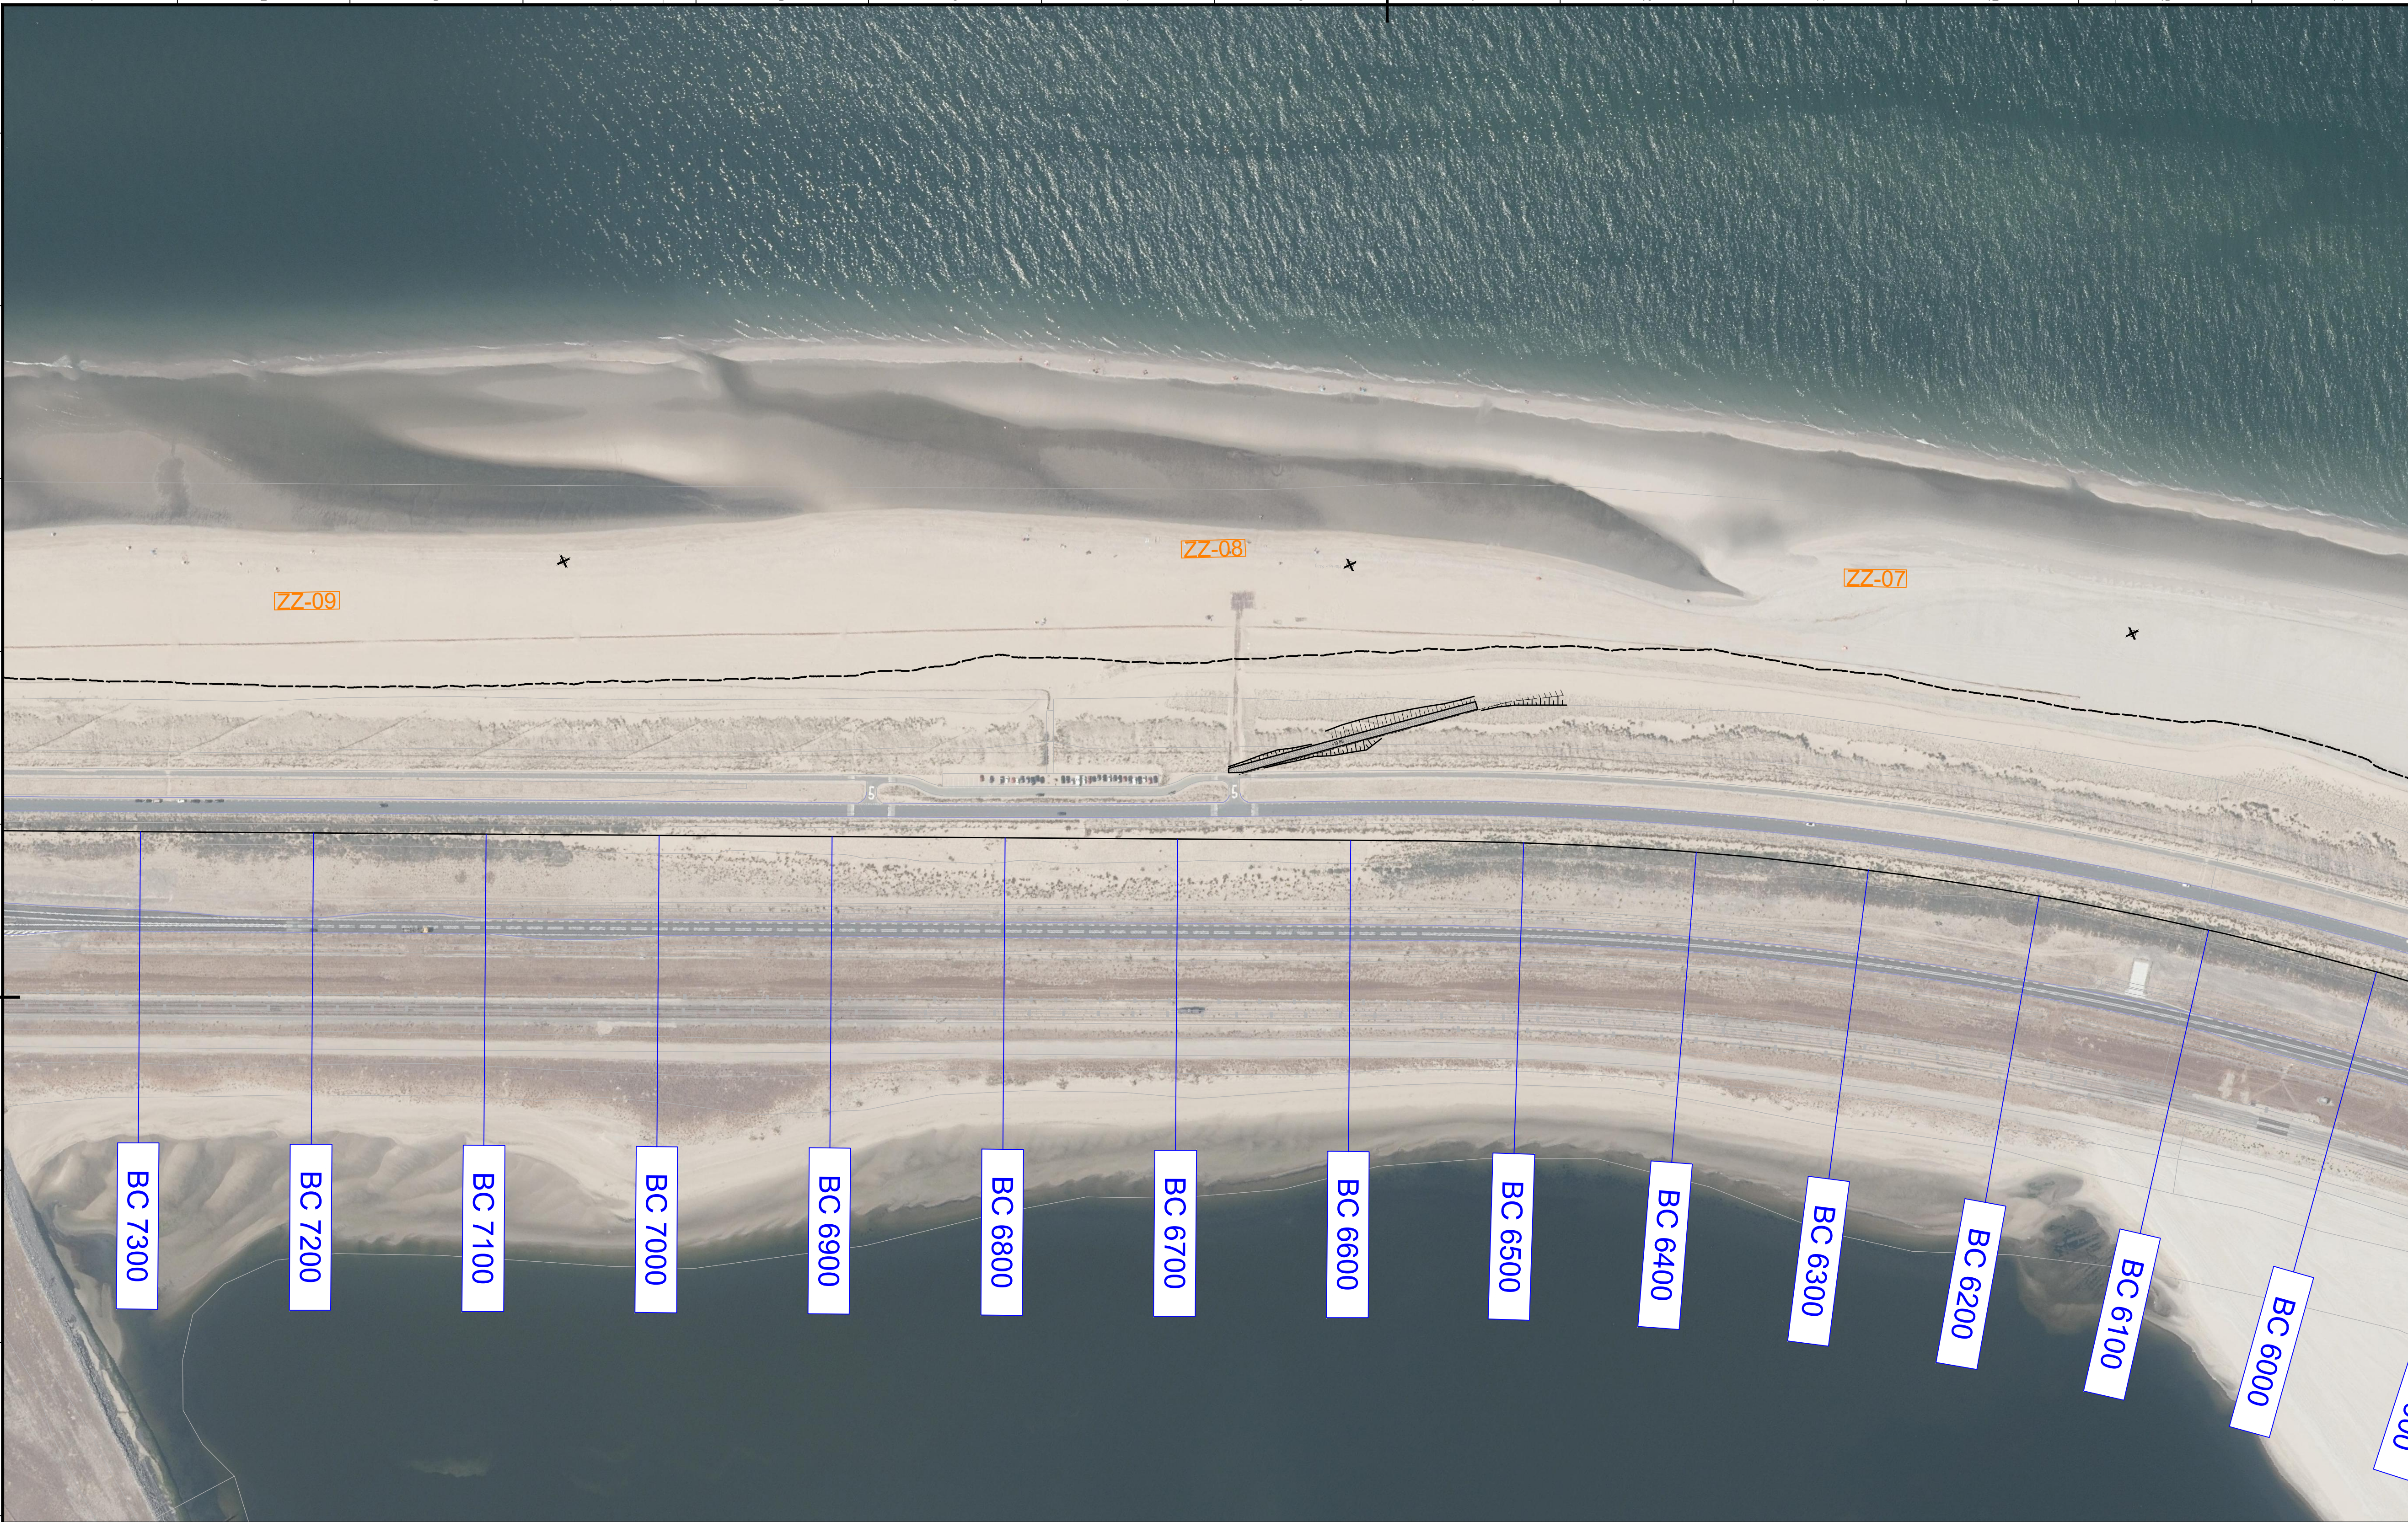

Overzicht
Schaal 1:2000



LEGEND

	Harde zeewering
	Permanente duindoorsceek
	Permanente objecten
	Turbinelocatie
	Talud

- Verwijzing:
- Voor ontwerp opstelplaatsen zachte zeewering zie tekening C-0002
 - Voor overzicht turbine locaties zie tekening C-0003 en C-0004

1.0	Eerste uitgave				06-06-2020
versie	omschrijving	geloofd	gecontroleerd	skkoord	datum
opdrachtgever Eneco Wind B.V.					
project Windpark Maasvlakte 2					
omschrijving Permanente objecten zachte zeewering Turbinelocaties ZZ-07, ZZ-08 en ZZ-09 en duindoorsceek 3 (P5)					
documentstatus Definitief					
documentversie 1.0					
projectnummer / tekeningnummer BG8375-RHD-ZZ-XX-DR-C-0102					
formaat A1	schaal 1:2000	fase VO	bladnr. 3	van 4	



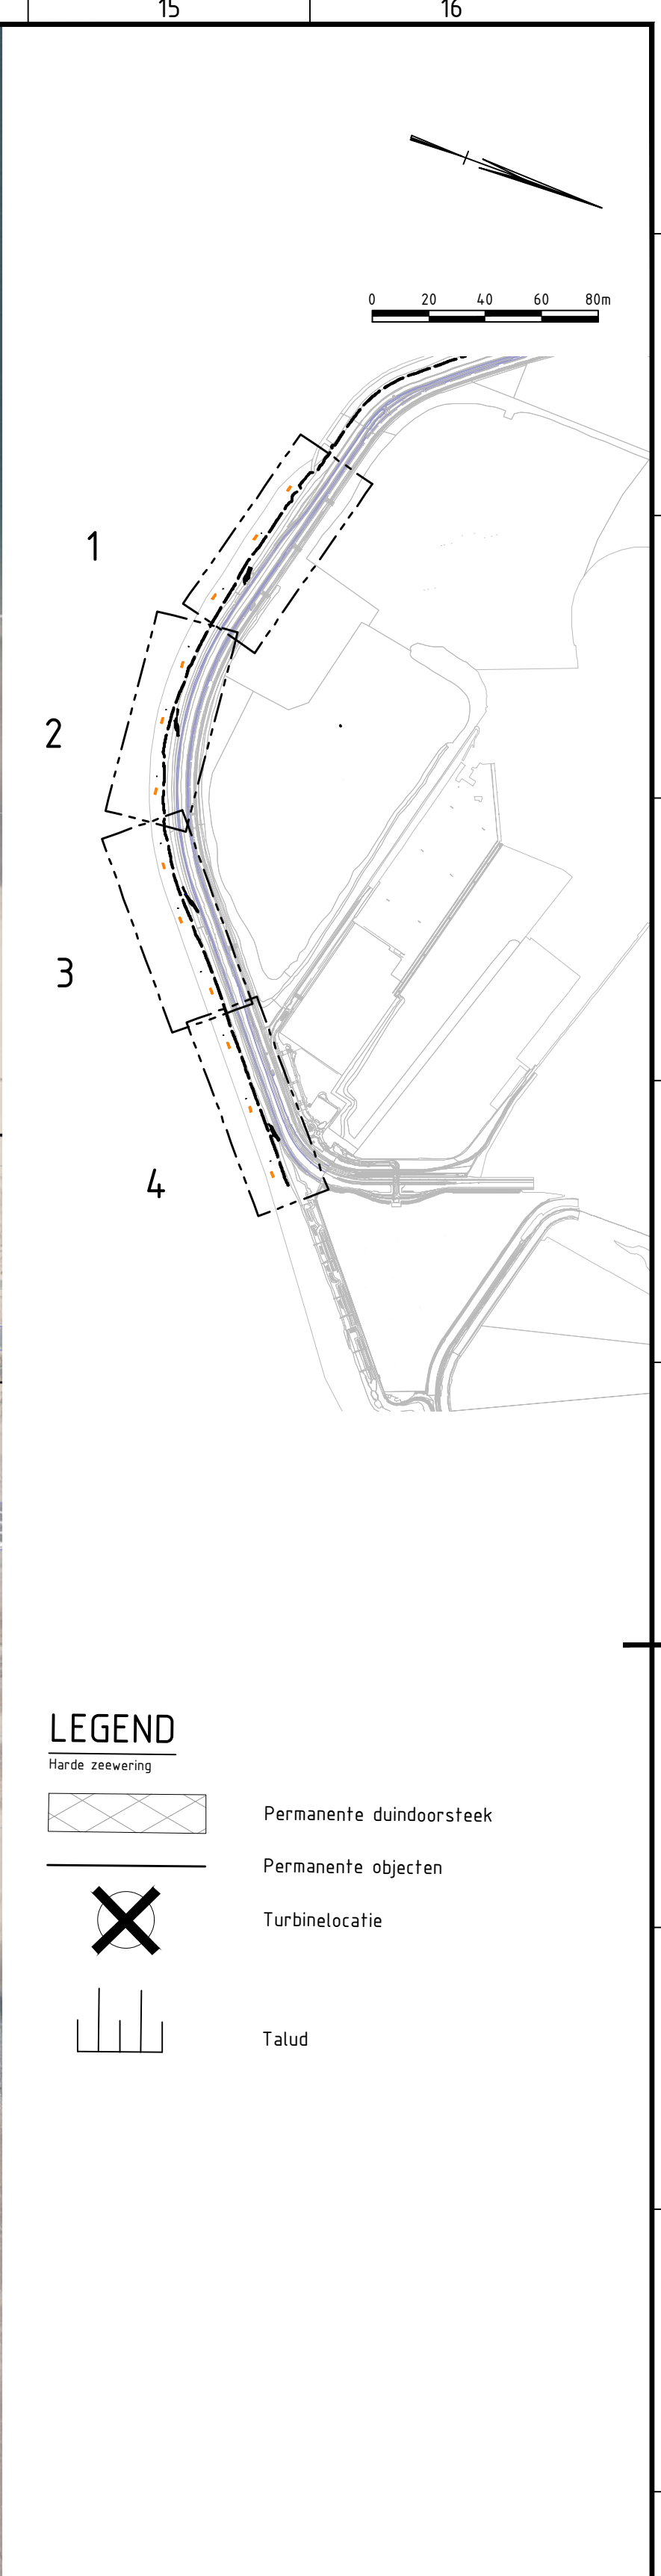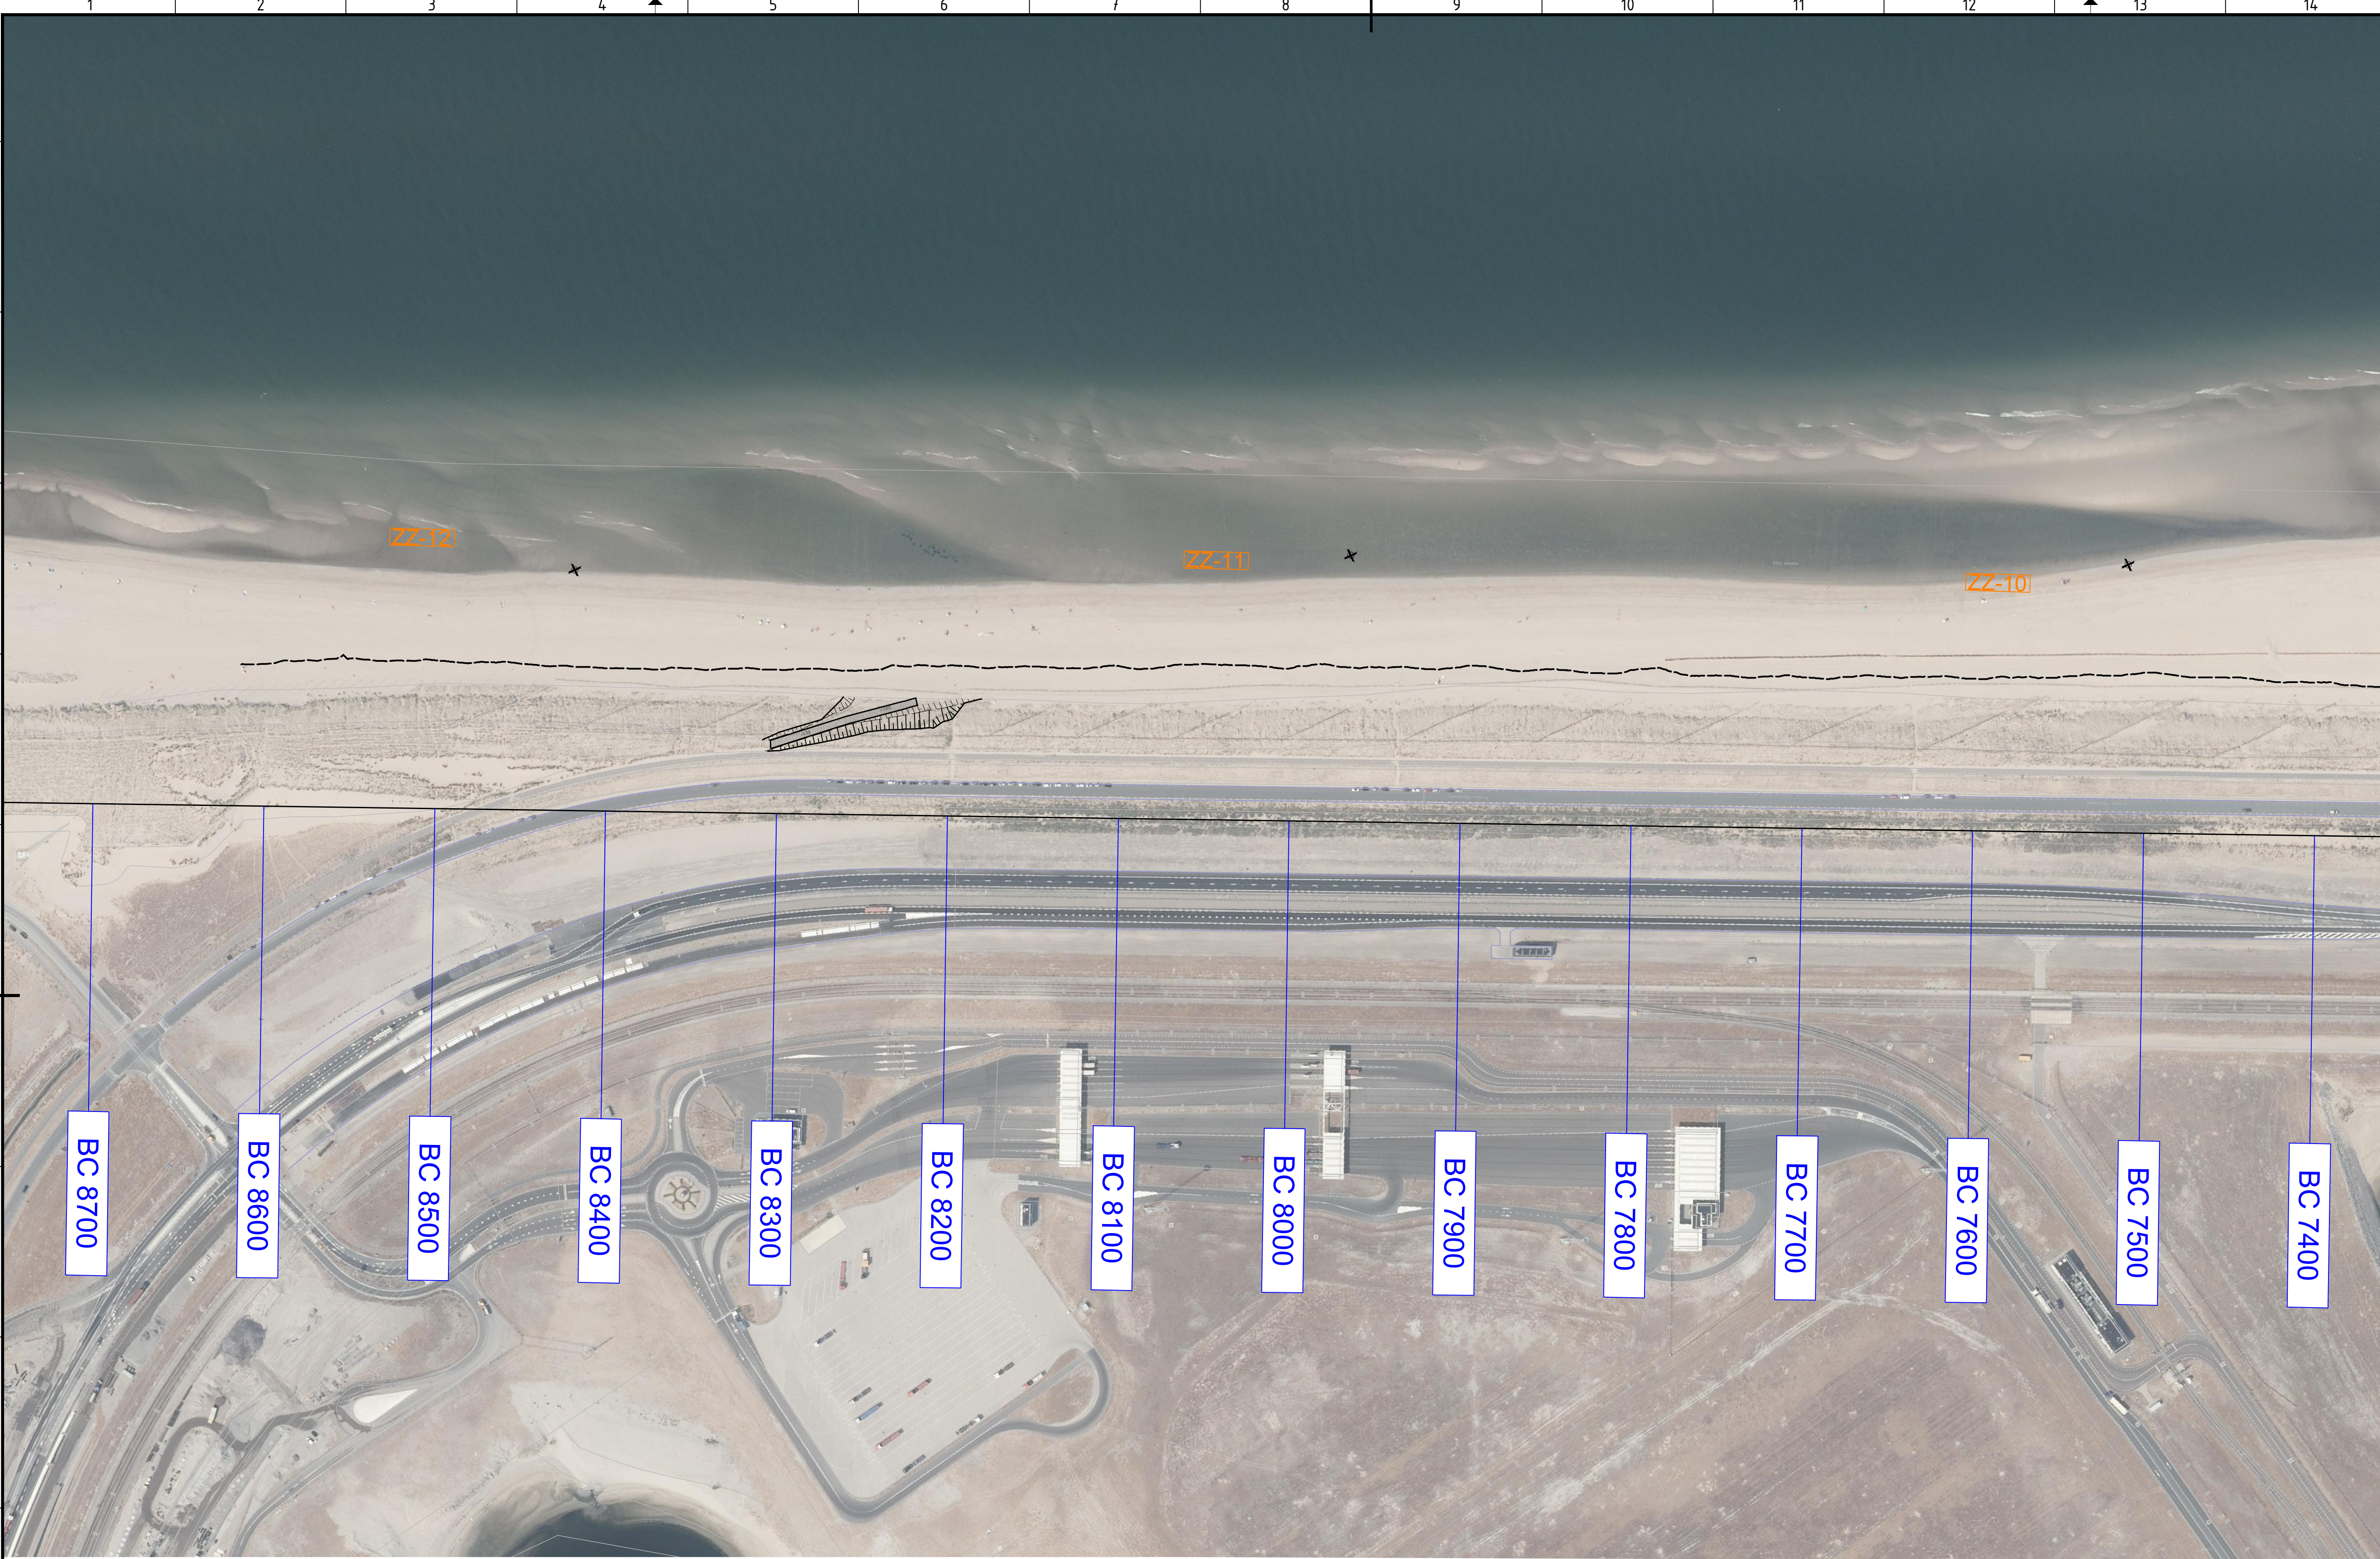

Overzicht
Schaal 1:2000

- Verwijzing:
- Voor ontwerp opstelplaatsen zachte zeewering zie tekening C-0002
 - Voor overzicht turbine locaties zie tekening C-0003 en C-0004

1.0	Eerste uitgave				05-06-2020
versie	omschrijving	getekend	gecontroleerd	akkoord	datum
opdrachtgever Eneco Wind B.V.					
project Windpark Maasvlakte 2					
omschrijving Permanente objecten zachte zeewering Turbine locaties ZZ-10, ZZ-11 en ZZ-12 en duindoorsysteem 4					
documentstatus Definitief					
documentnummer / tekeningnummer BG8375-RHD-ZZ-XX-DR-C-0102					
formaat A1	schaal 1:2000	fase VO	bladnr. 4	van 4	