



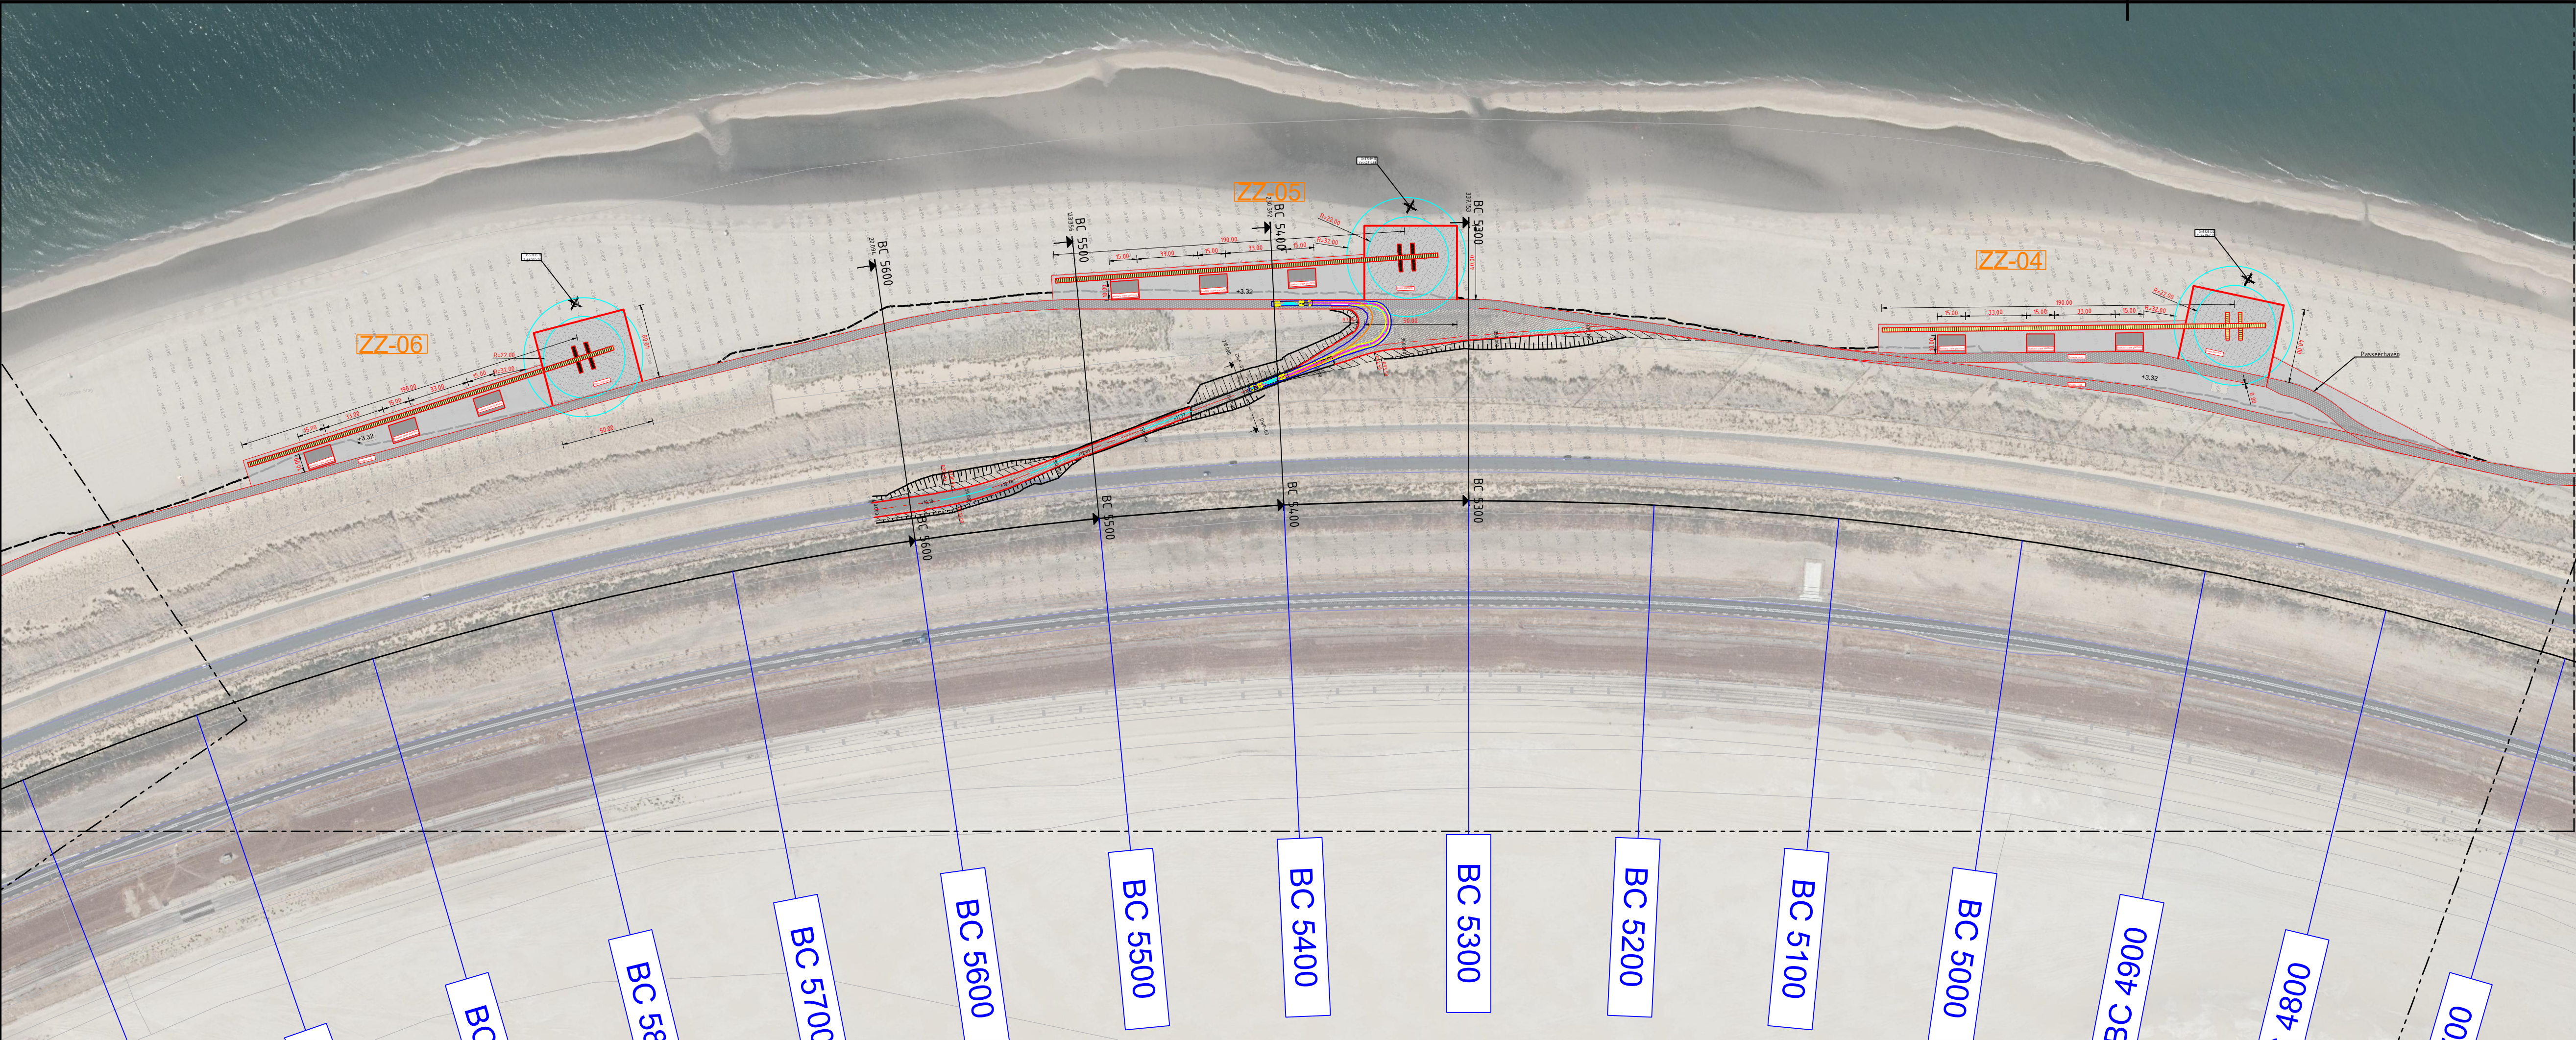

Overzicht

Schaal 1:2000

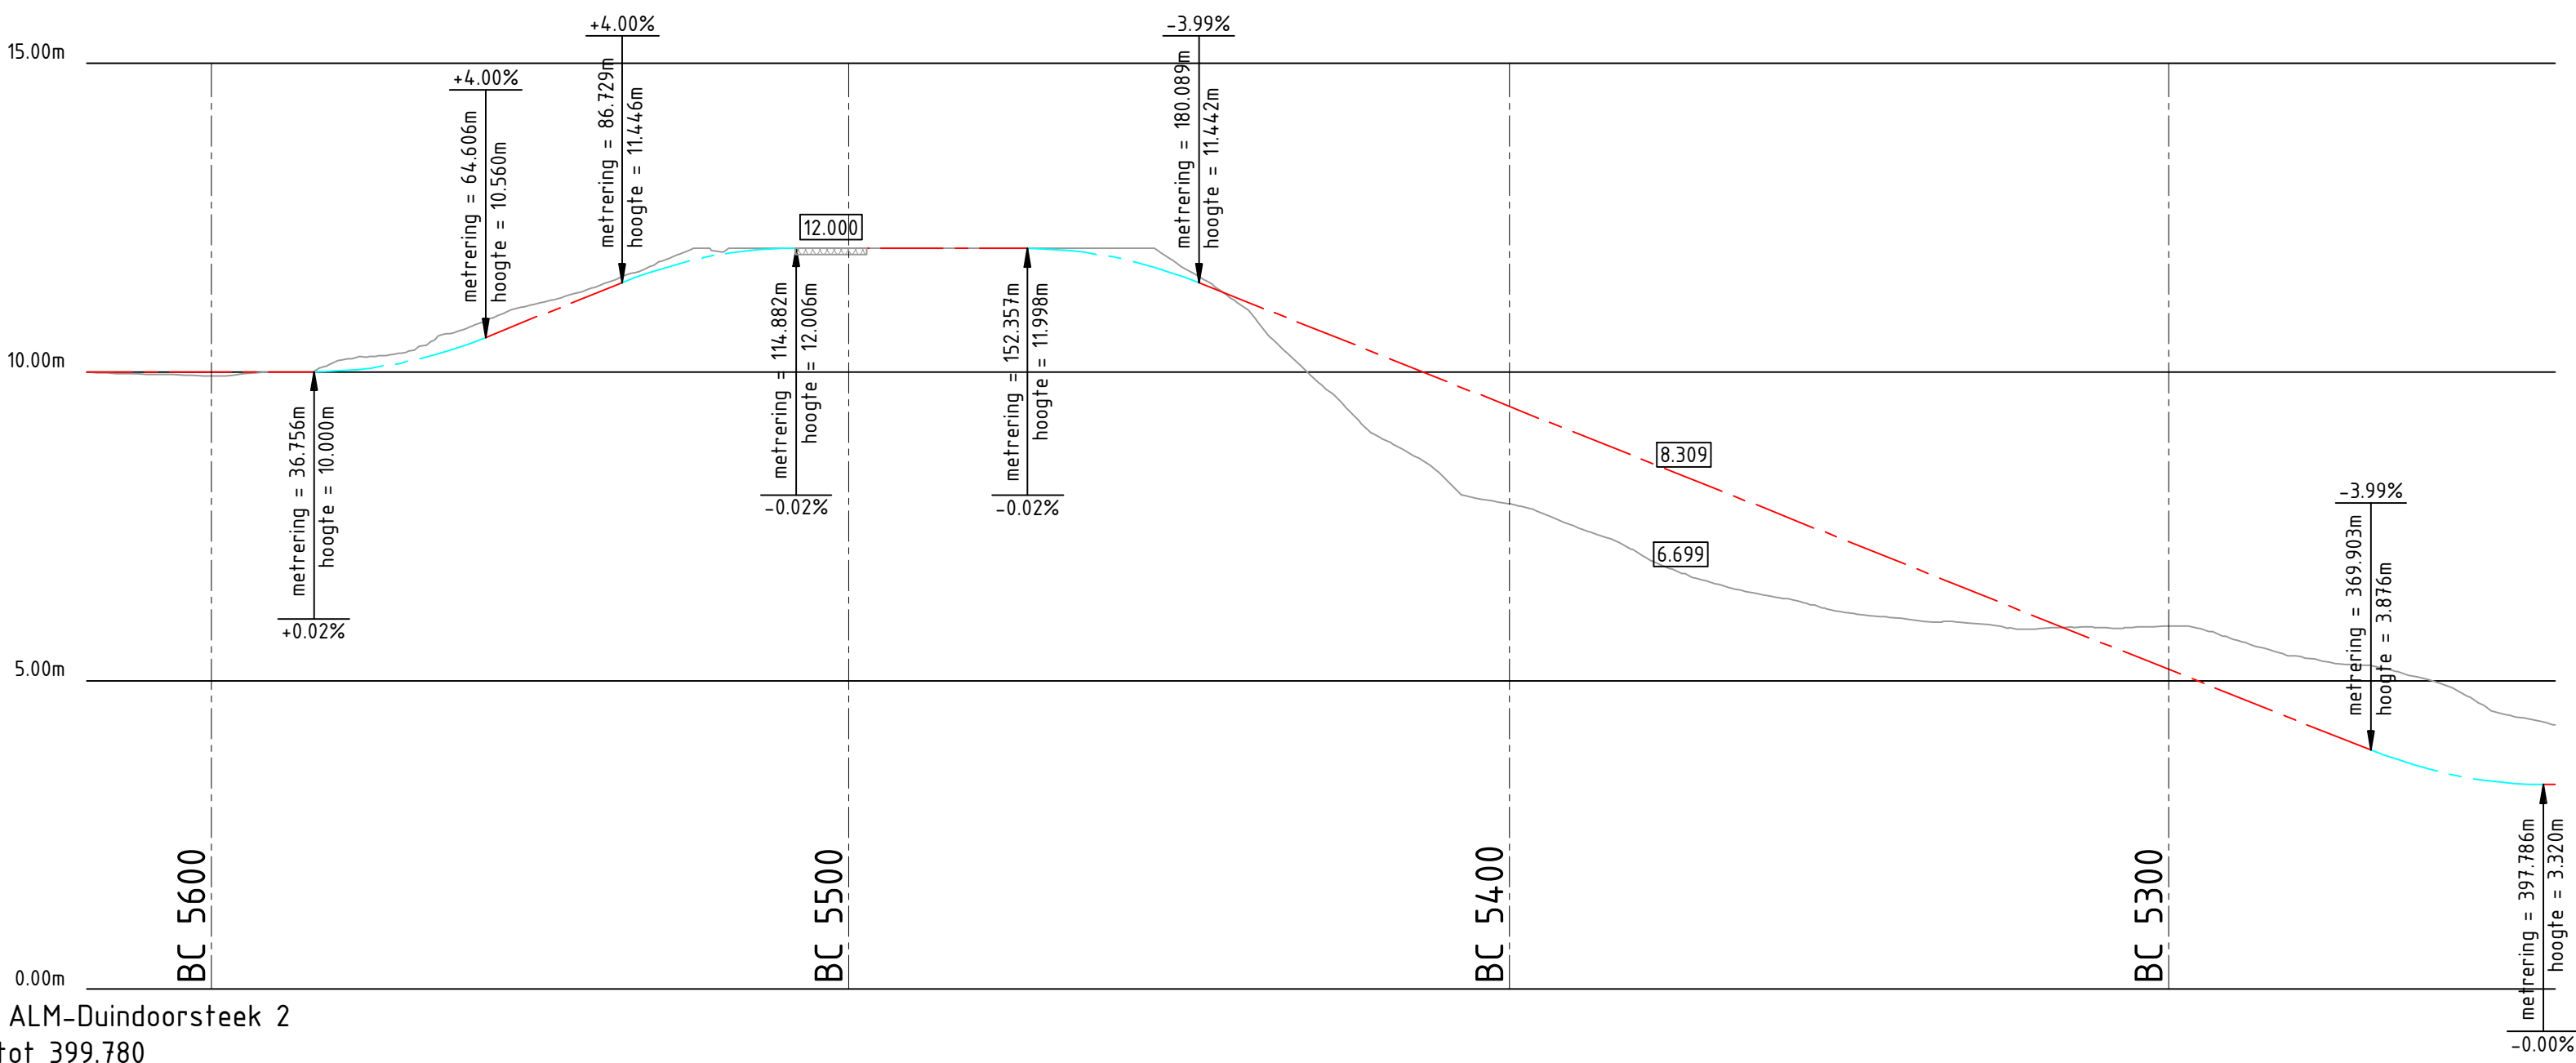

Lengteprofiel as ALM-Duindoorssteek 2
Metrering 0.000 tot 399.780

Metrering	0.000	10.000	20.000	30.000	40.000	50.000	60.000	70.000	80.000	90.000	100.000	110.000	120.000	130.000	140.000	150.000	160.000	170.000	180.000	190.000	200.000	210.000	220.000	230.000	240.000	250.000	260.000	270.000	280.000	290.000	300.000	310.000	320.000	330.000	340.000	350.000	360.000	370.000	380.000	390.000		

Lengteprofiel Duindoorssteek 2

Schaal 1:1000

Dwarsprofiel BC 5300

Schaal 1:50



Dwarsprofiel BC 5400

Schaal 1:50




Dwarsprofiel BC 5500

Schaal 1:50



Dwarsprofiel BC 5600

Schaal 1:50

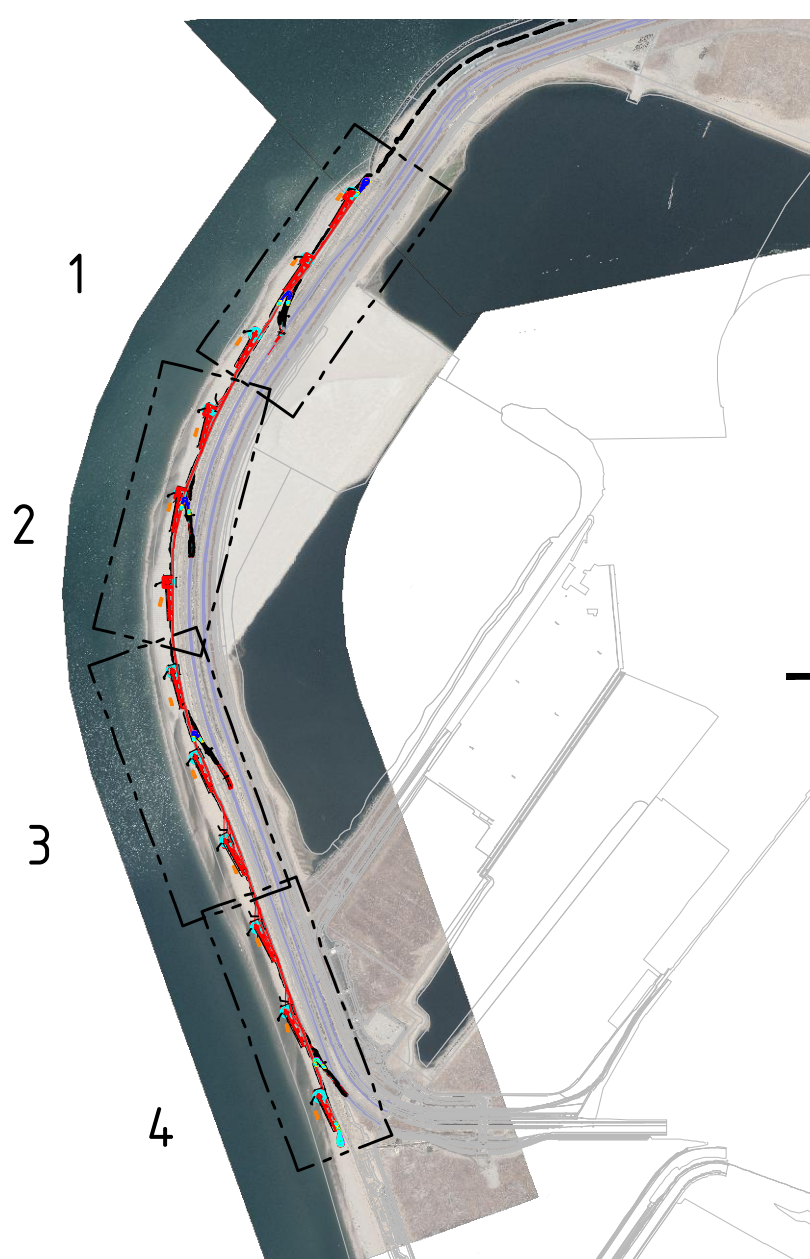


LEGEND	
	Platform hoofdkraan
	Montageruimte
	Platform hulpkraan
	Verhard oppervlak
	Platenbaan
	Tijdelijke objecten
	Permanente objecten
	Turbinelocatie
	Draaicirkel kraan


Verwijzing:
- Voor overzicht turbine locaties zie tekening C-0003 en C-0004
- Voor ontwerp definitieve objecten zie tekening C-0102

3.0	Onderscheid tijdelijke en permanente objecten				05-08-2020
2.0	Definitief VO				29-05-2020
1.0	Eerste uitgave				29-05-2020
versie	omschrijving	gemaakt	gecontroleerd	akkoord	datum
opdrachtgever Eneco Wind B.V.					
					
project Windpark Maasvlakte 2					
omschrijving Kraanopstelplaatsen zachte zeewering Turbinelocaties ZZ-04, ZZ-05 en ZZ-06 en duindoorssteek 2					
documentstatus Definitief					
documentversie 3.0					
formaat A1					
schaal 1:2000					
fase VO					
bladnr. 2					
van 4					
projectnummer / tekeningnummer BG8375-RHD-ZZ-XX-DR-C-0002					



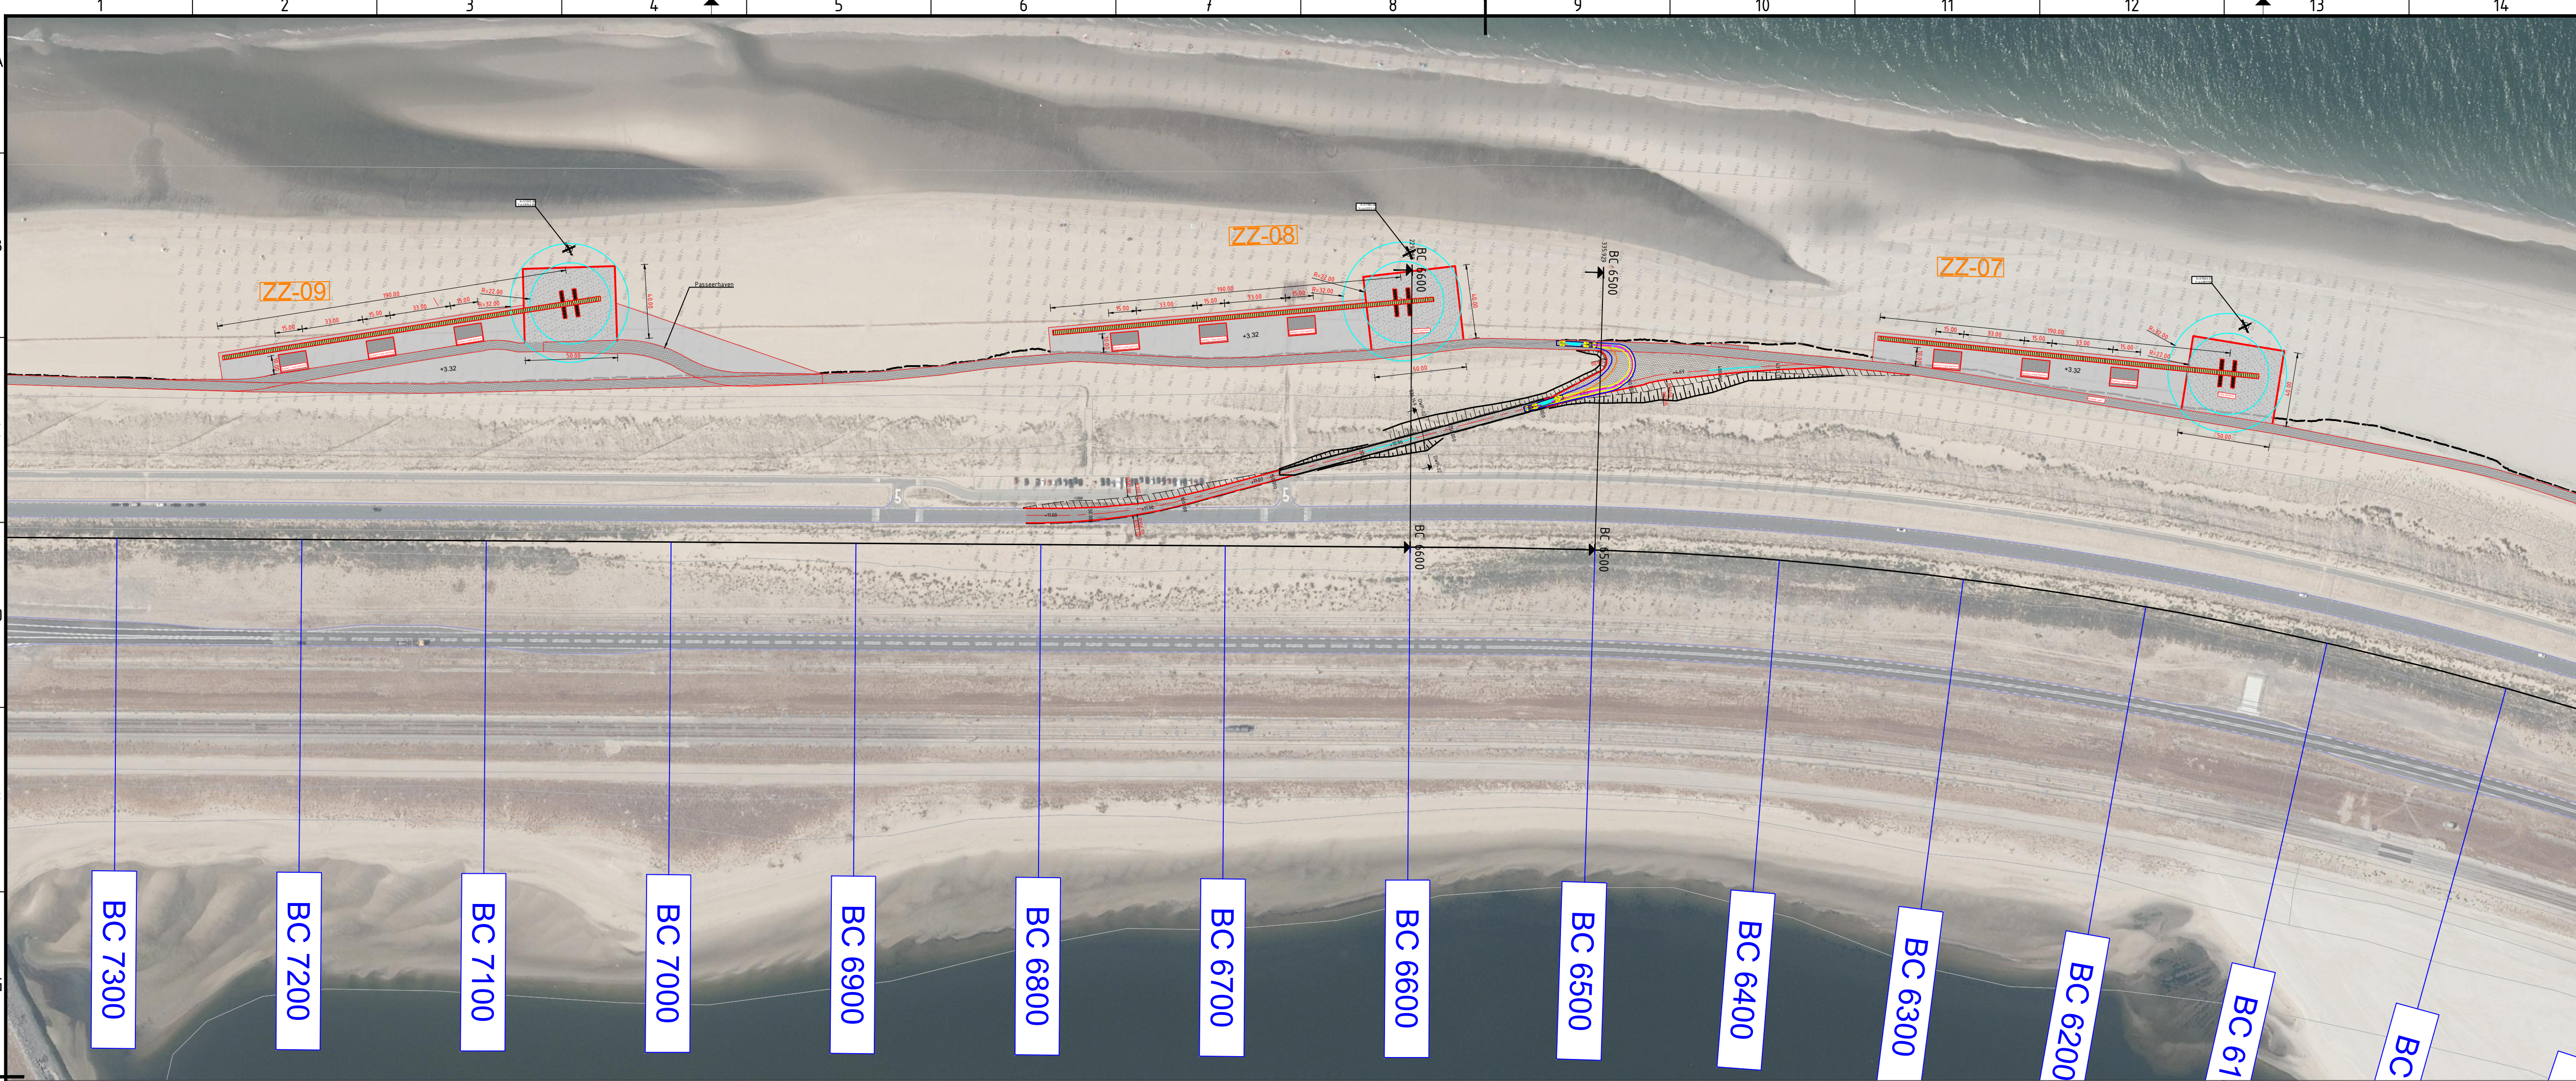


Overzicht
Schaal 1:2000

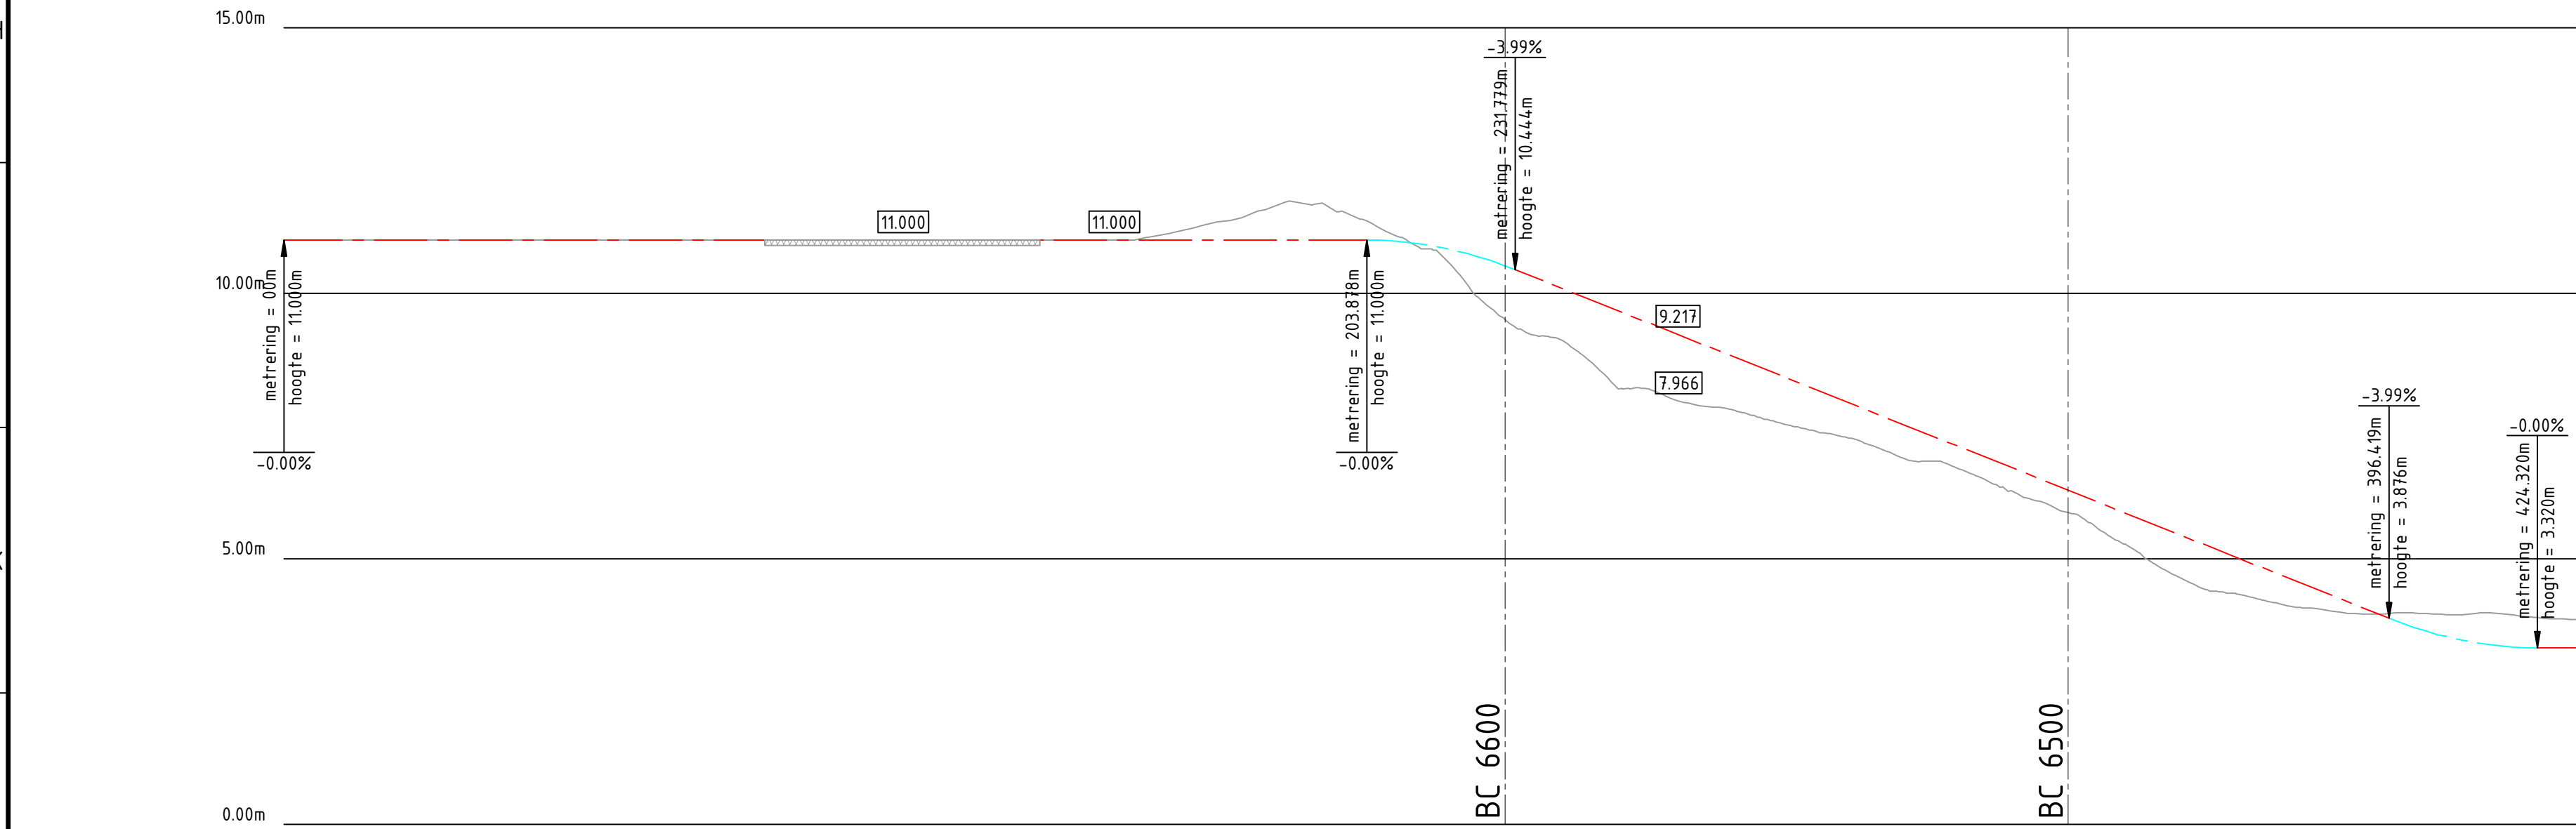


Lengteprofiel as ALM-Duindoorssteek 3 (P5)
Metrering 0.000 tot 431.517

Metrering	10.000	20.000	30.000	40.000	50.000	60.000	70.000	80.000	90.000	100.000	110.000	120.000	130.000	140.000	150.000	160.000	170.000	180.000	190.000	200.000	210.000	220.000	230.000	240.000	250.000	260.000	270.000	280.000	290.000	300.000	310.000	320.000	330.000	340.000	350.000	360.000	370.000	380.000	390.000	400.000	410.000	420.000	430.000							
Horizontaal verloop	L=38.323m		L=78.804m R=300.000m										L=243.057m										L=19.566m R=92.500m										L=51.774m																	
Verticaal verloop	L=203.878m										R=700.000m L=27.901m										R=700.000m L=27.901m										R=700.000m L=27.901m										R=700.000m L=27.901m									



Lengteprofiel Duindoorssteek 3 (P5)
Schaal 1:1000

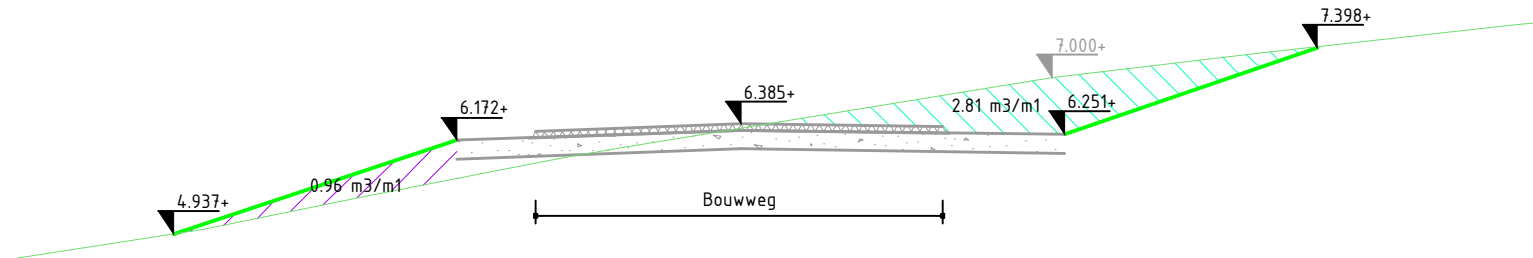

Dwarsprofiel BC 6500
Schaal 1:100

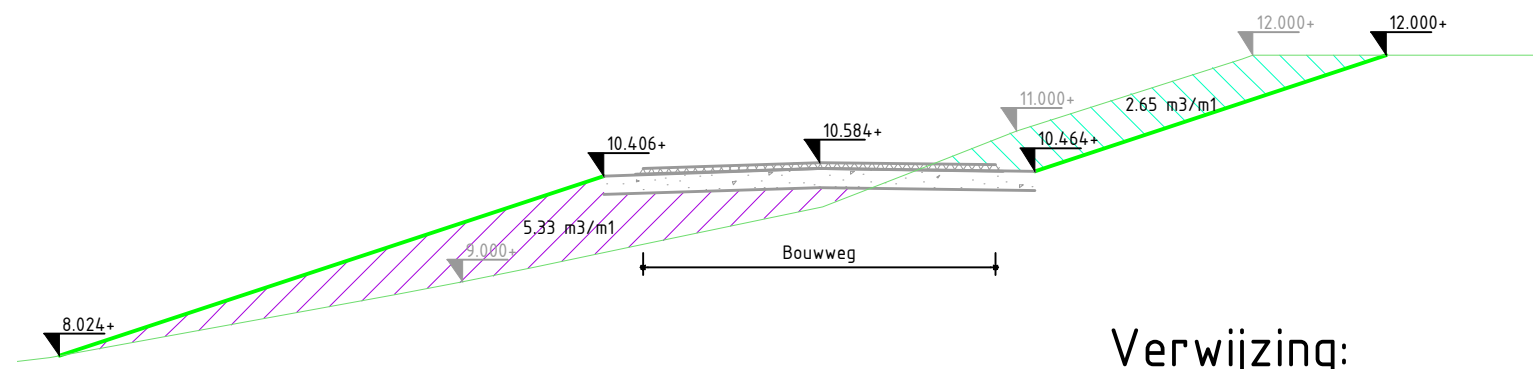

Dwarsprofiel BC 6600
Schaal 1:100

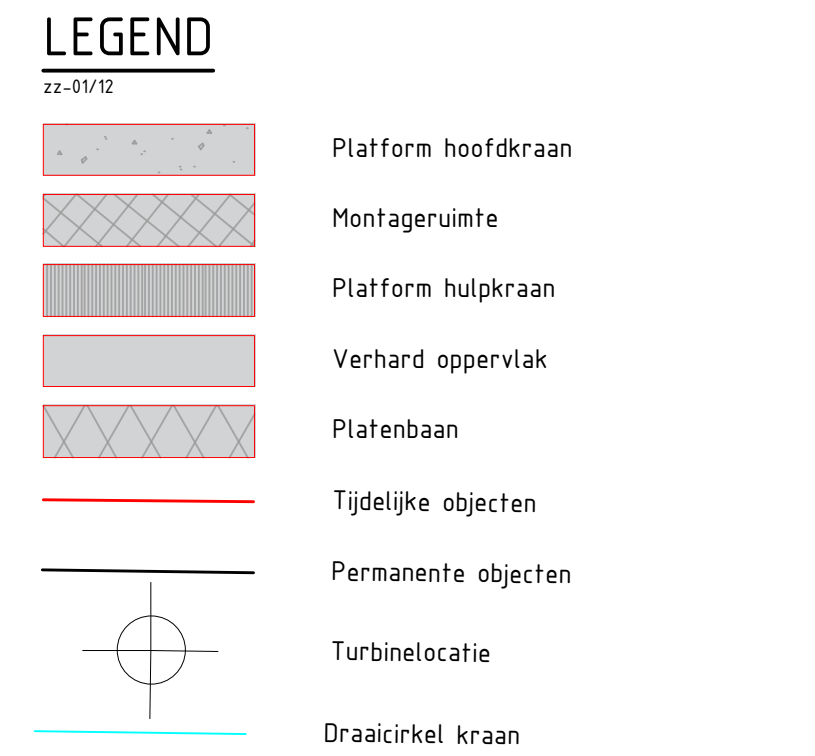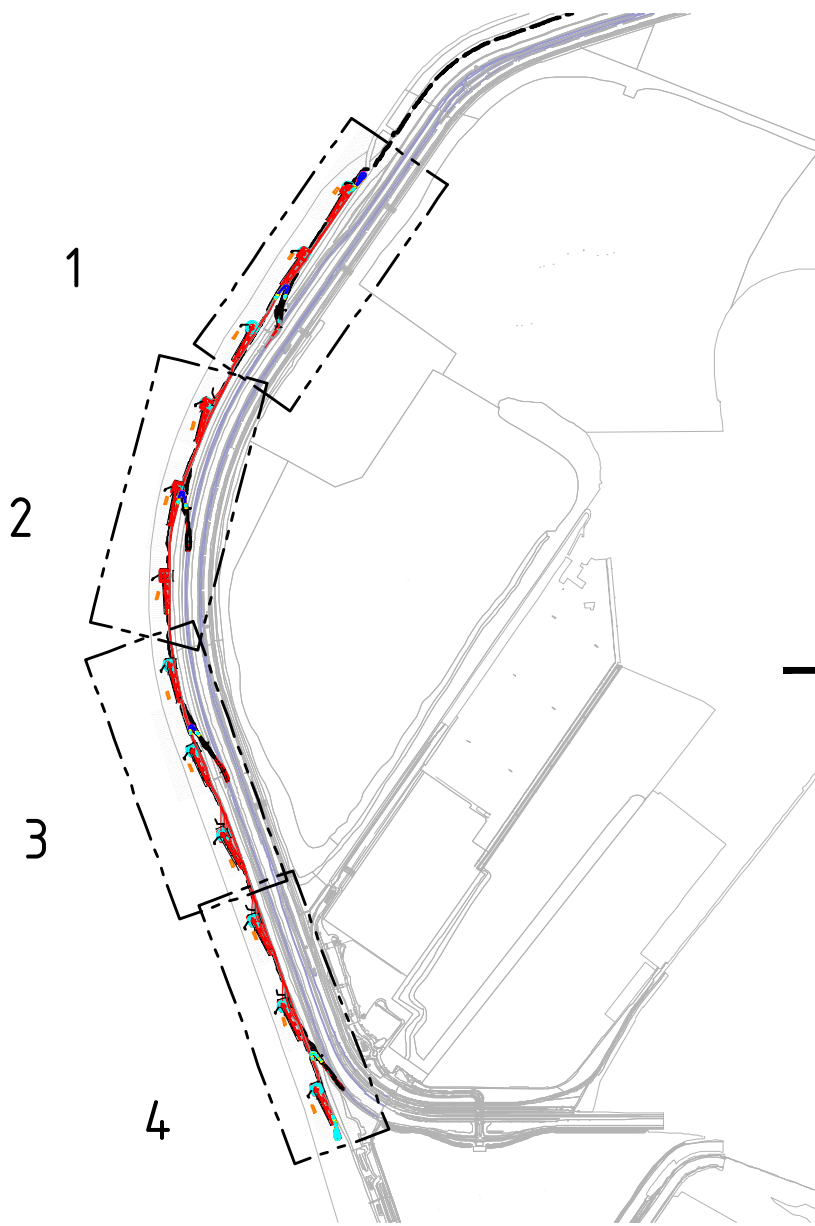



Verwijzing:

- Voor overzicht turbine locaties zie tekening C-0003 en C-0004
- Voor ontwerp definitieve objecten zie tekening C-0102


3.0	Onderscheid tijdelijke en permanente objecten					08-06-2020
2.0	Definitief VO					29-05-2020
1.0	Eerste uitgave					25-05-2020
versie	omschrijving	getekend	gecontroleerd	akkoord		datum
opdrachtgever Eneco Wind B.V.						
						
project Windpark Maasvlakte 2						
omschrijving Kraanopstelplaatsen zachte zeewering Turbinelocaties ZZ-07, ZZ-08 en ZZ-09 en duindoorssteek 3 (P5)						
 HaskoningDHV Nederland B.V. Transport & Planning						
documentstatus Definitief						
documentversie 3.0						
projectnummer / tekeningnummer BG8375-RHD-ZZ-XX-DR-C-0002						
formaat A1	schaal 1:2000	fase VO	bladnr. 3	van 4		



HaskoningDHV Nederland B.V.
Transport & Planning

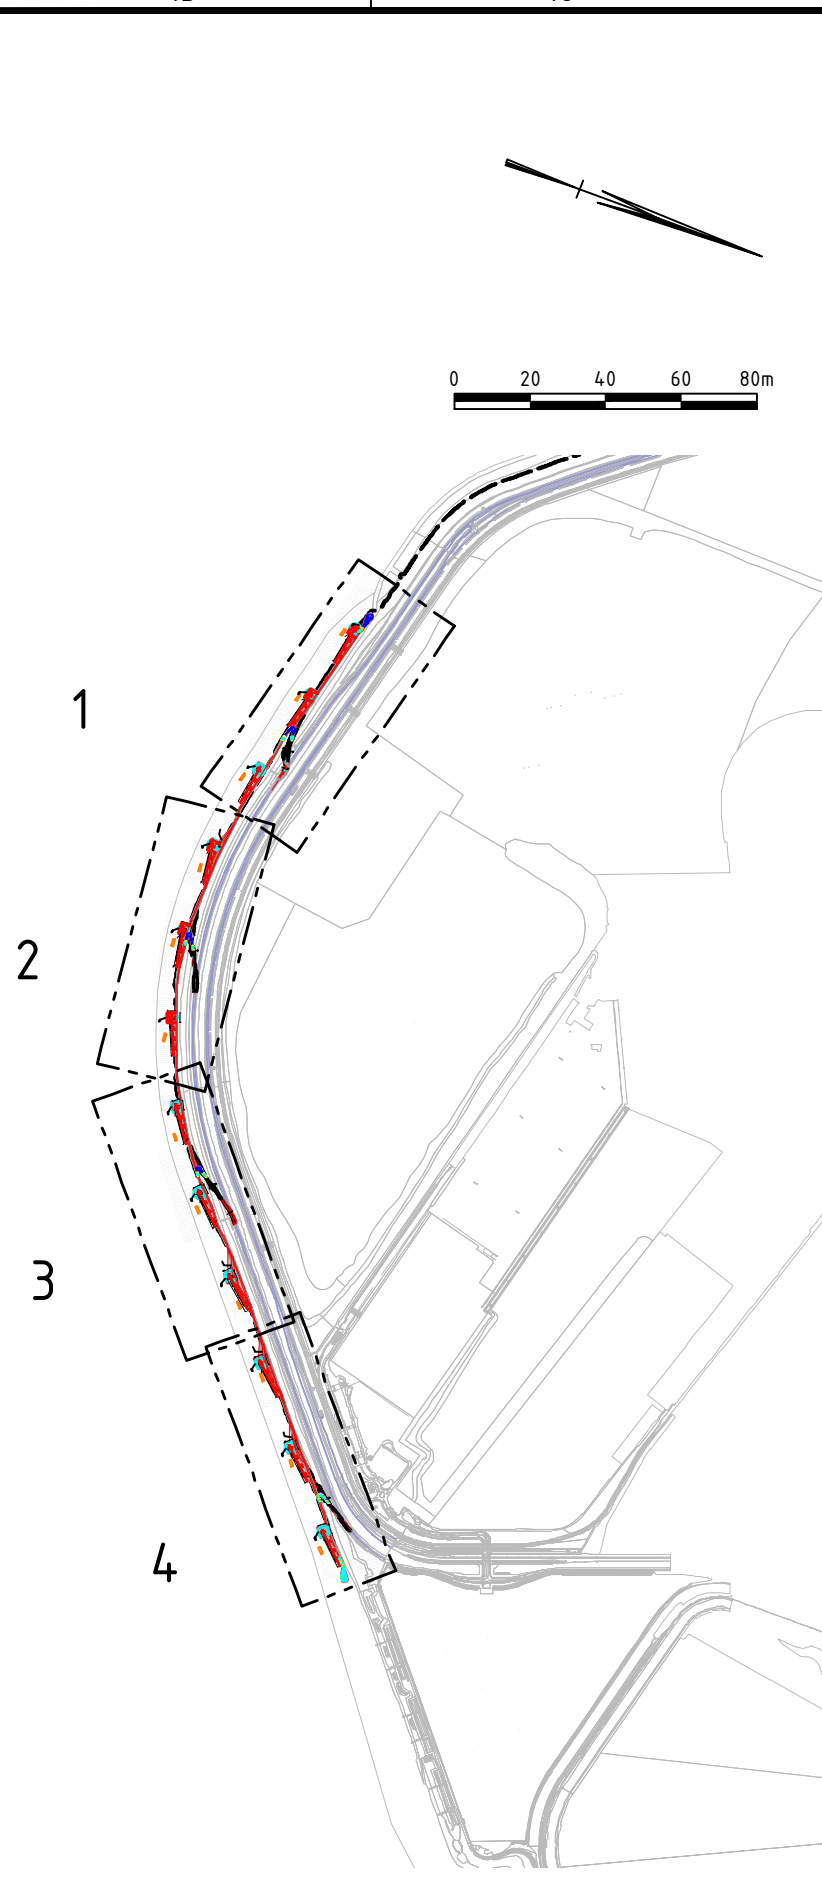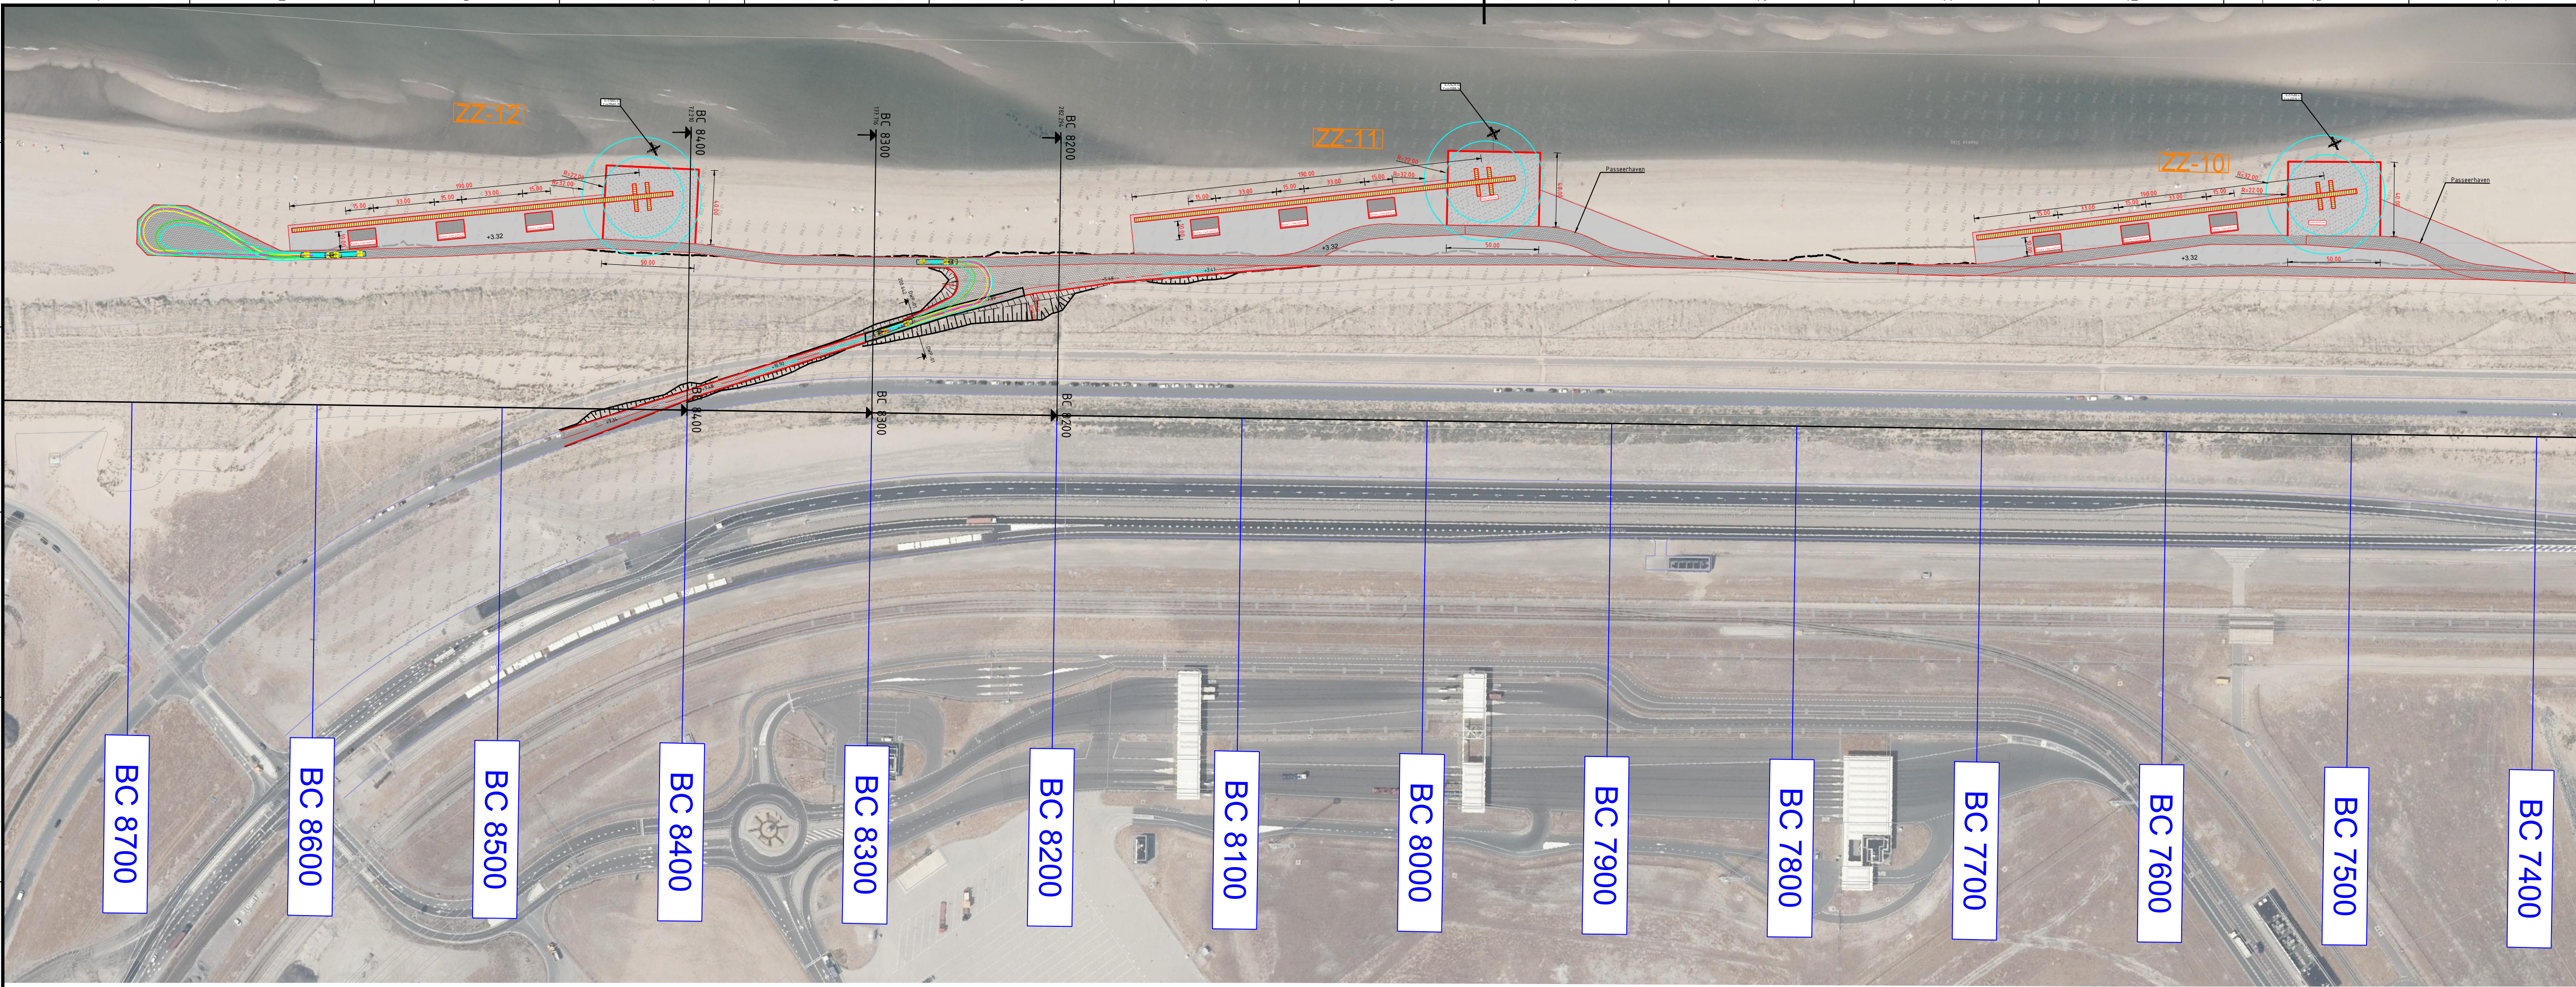


Overzicht
Schaal 1:2000

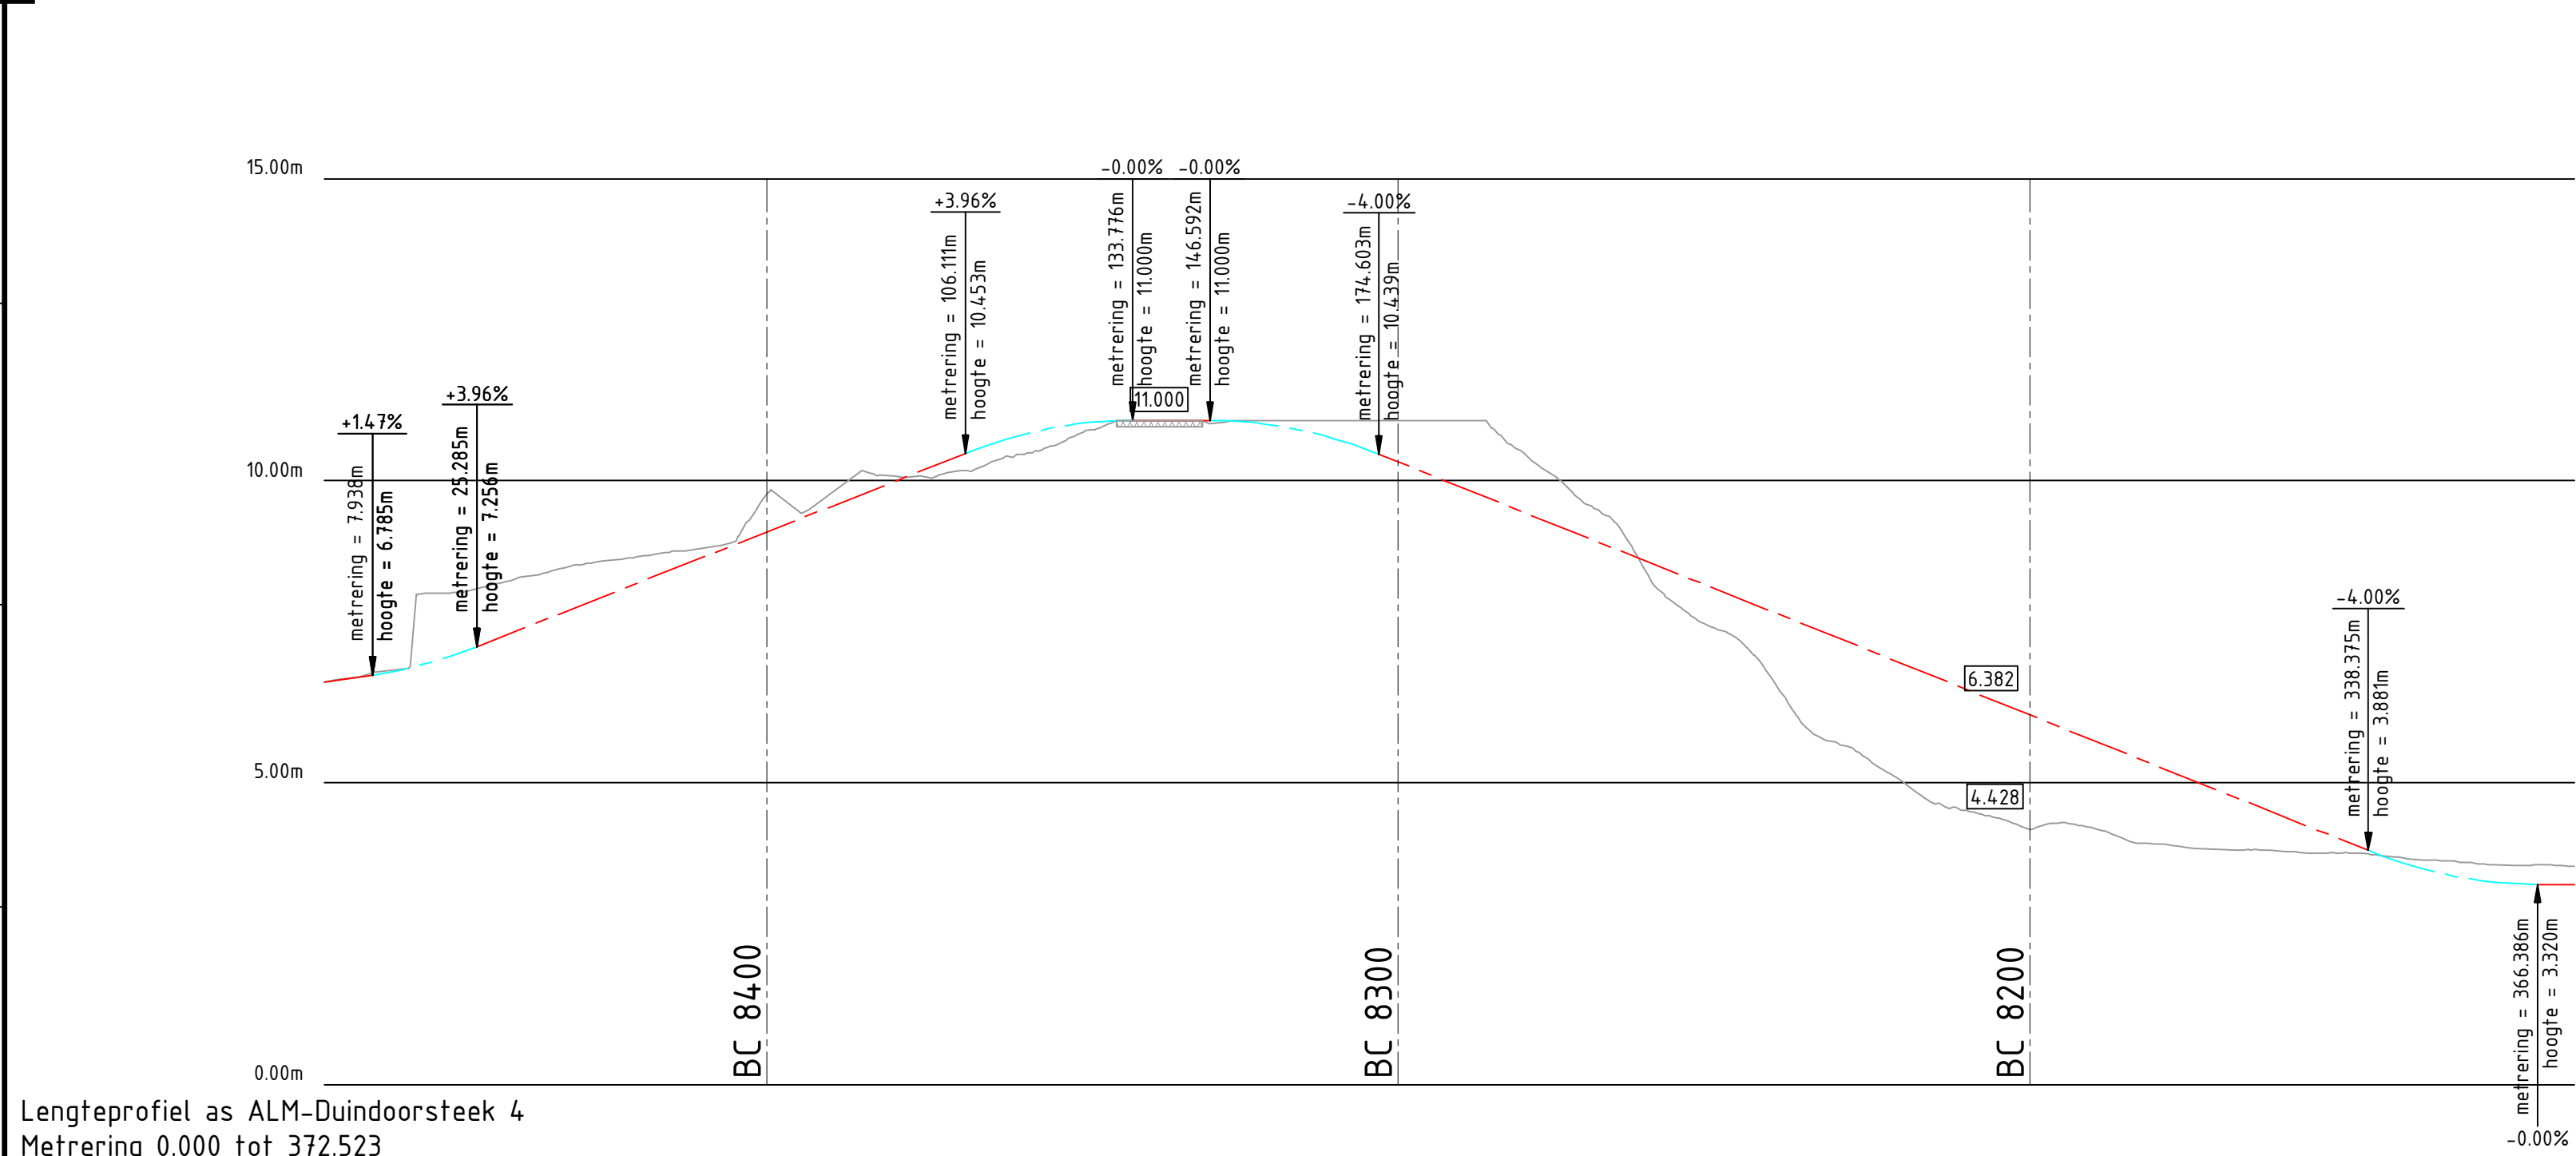

Lengteprofiel als ALM-Duindoorssteek 4
Metrering 0.000 tot 372.523


Metrering	10.000	20.000	30.000	40.000	50.000	60.000	70.000	80.000	90.000	100.000	110.000	120.000	130.000	140.000	150.000	160.000	170.000	180.000	190.000	200.000	210.000	220.000	230.000	240.000	250.000	260.000	270.000	280.000	290.000	300.000	310.000	320.000	330.000	340.000	350.000	360.000	370.000													
Ontwerphoogte	6.819	7.067	7.143	7.639	8.234	8.629	9.025	9.420	9.816	10.211	10.596	10.844	10.990	11.000	10.992	10.872	10.699	10.223	9.823	9.422	9.022	8.621	8.227	7.820	7.420	7.019	6.619	6.216	5.818	5.418	5.017	4.617	4.216	3.817	3.512	3.349	3.200													
Horizontaal verloop	L=254.499m																									L=22.404m R=99.000m										L=95.620m														
Verticaal verloop	P=15.5% R=700.000m L=17.346m E=7.938m					P=4.0%										R=700.000m L=27.665m					P=-0.0%					R=700.000m L=28.011m					P=-4.0%					L=163.772m					R=700.000m L=28.011m E=16.137m					P=-0.0%				
Bestaande hoogte	6.854	8.144	8.332	8.564	8.717	8.846	9.324	9.754	10.154	10.654	10.293	10.561	10.950	11.000	10.995	11.000	11.000	11.000	11.000	10.324	9.562	8.287	7.569	6.664	5.681	5.103	4.594	4.396	4.298	4.002	3.912	3.893	3.852	3.865	3.714	3.640	3.635													

Lengteprofiel Duindoorssteek 4
Schaal 1:1000

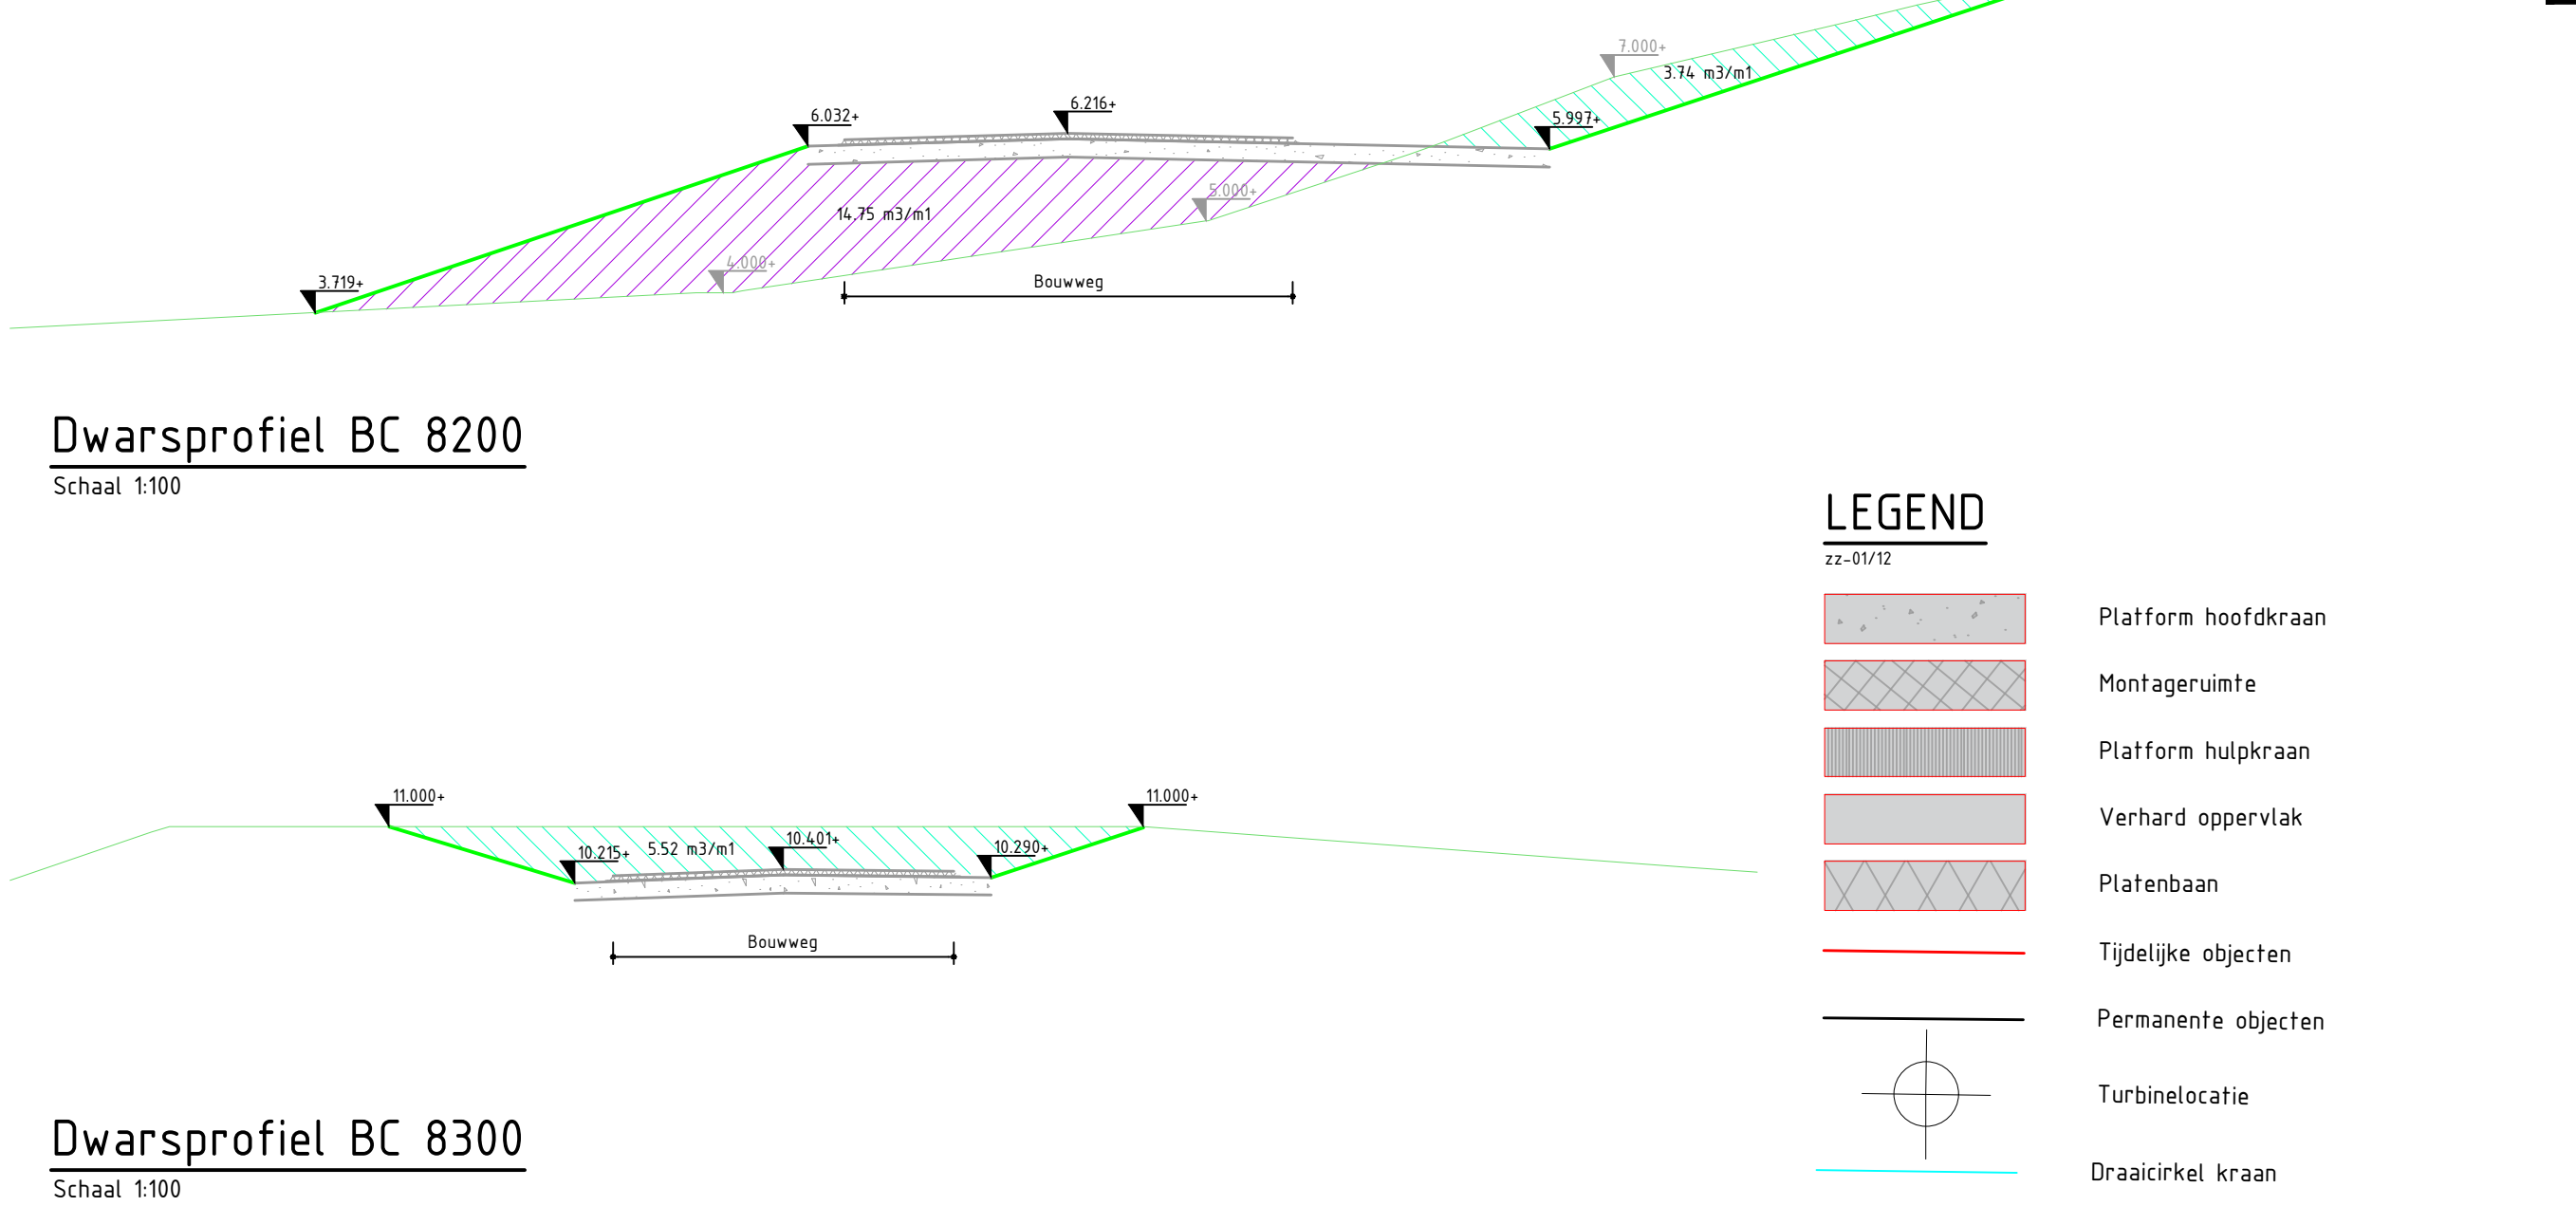

Dwarsprofiel BC 8200
Schaal 1:100

Dwarsprofiel BC 8300
Schaal 1:100

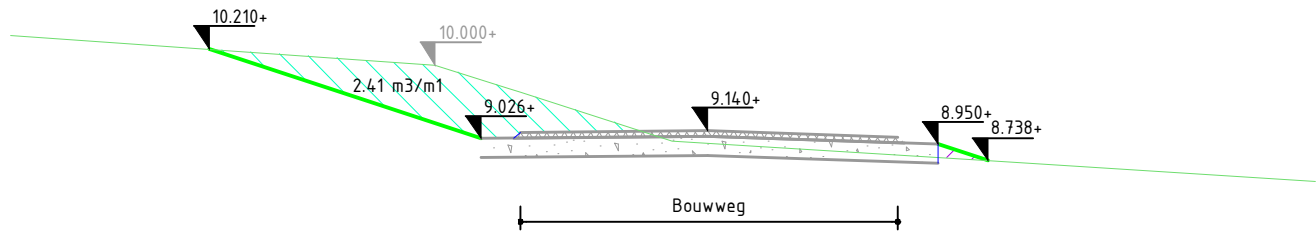

Dwarsprofiel BC 8400
Schaal 1:100

LEGEND	
zz-01/12	
	Platform hoofdkraan
	Montageruimte
	Platform hulpkraan
	Verhard oppervlak
	Platenbaan
	Tijdelijke objecten
	Permanente objecten
	Turbine locatie
	Draaicirkel kraan

Verwijzing:
- Voor overzicht turbine locaties zie tekening C-0003 en C-0004
- Voor ontwerp definitieve objecten zie tekening C-0102

3.0	Onderscheid tijdelijke en permanente objecten				05-06-2020
2.0	Definitief VO				29-05-2020
1.0	Eerste uitgave				26-05-2020
versie	omschrijving	getekend	gecontroleerd	akkoord	datum
opdrachtgever Eneco Wind B.V.					
project Windpark Maasvlakte 2					
omschrijving Kraanopstelplaatsen zachte zeewering Turbinelocaties ZZ-10, ZZ-11 en ZZ-12 en duindoorssteek 4					
 Royal HaskoningDHV <i>Enhancing Society Together</i> HaskoningDHV Nederland B.V. Transport & Planning					
documentstatus Definitief		documentversie 3.0			
formaat A1		schaal 1:2000		fase VO	
bladnr. 4		van 4		projectnummer / tekeningnummer BG8375-RHD-ZZ-XX-DR-C-0002	