




Principe bouwpruit grondterp HZ-09 en HZ-10
Schaal 1:200

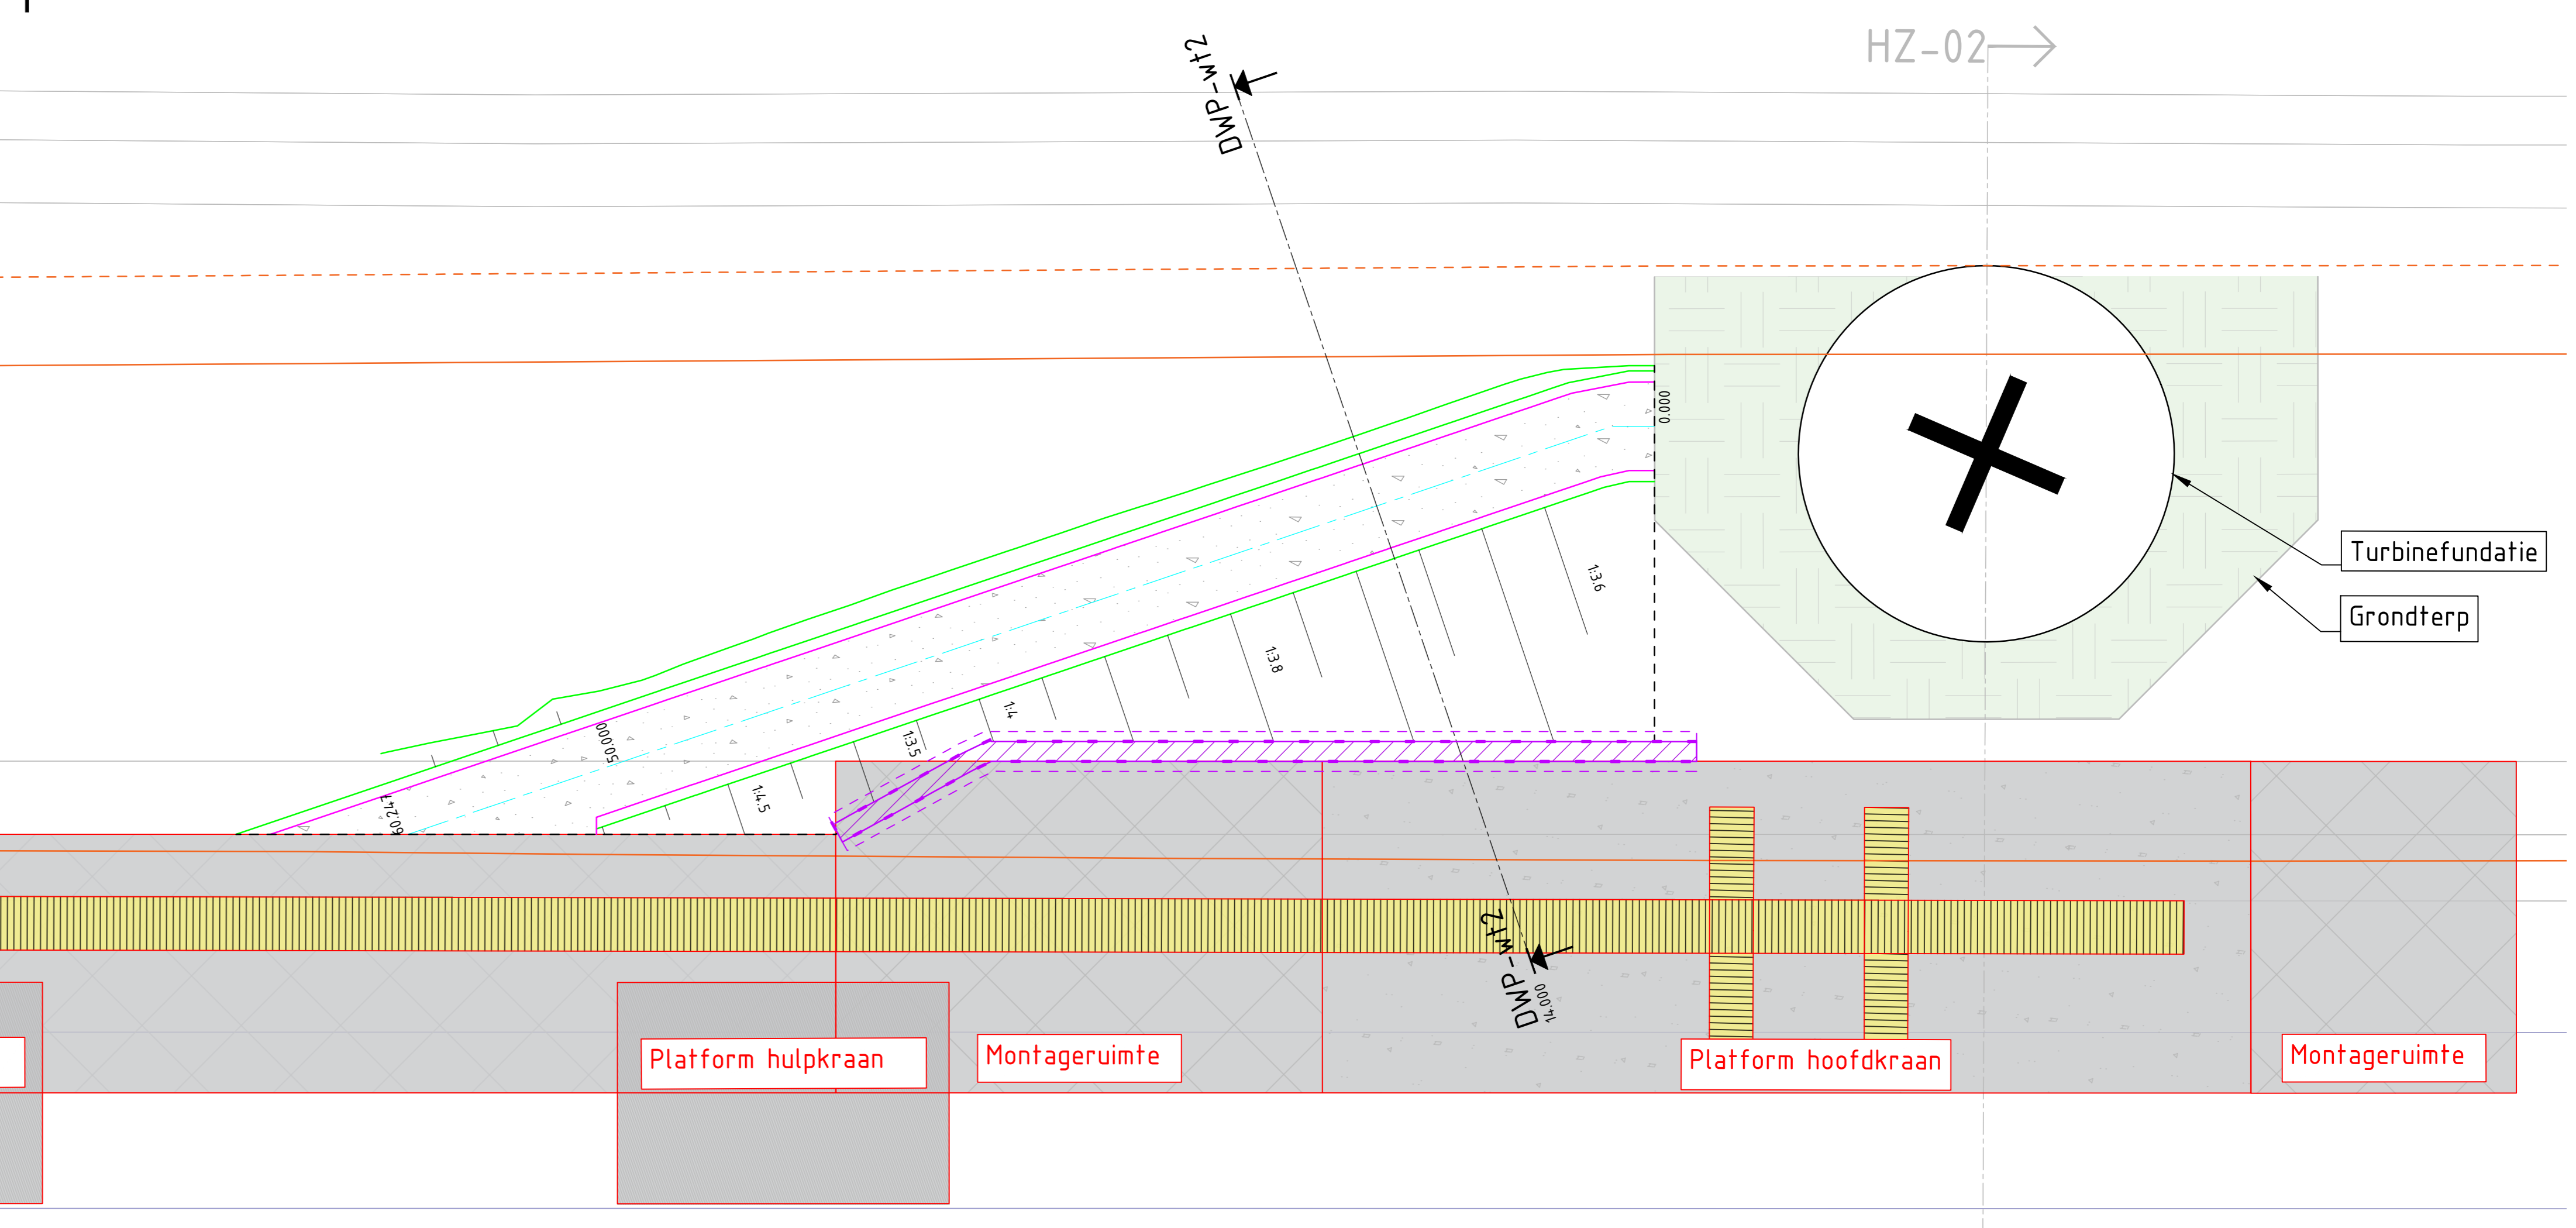


Principe bouwpruit grondterp HZ-01 t/m HZ-08
Schaal 1:200

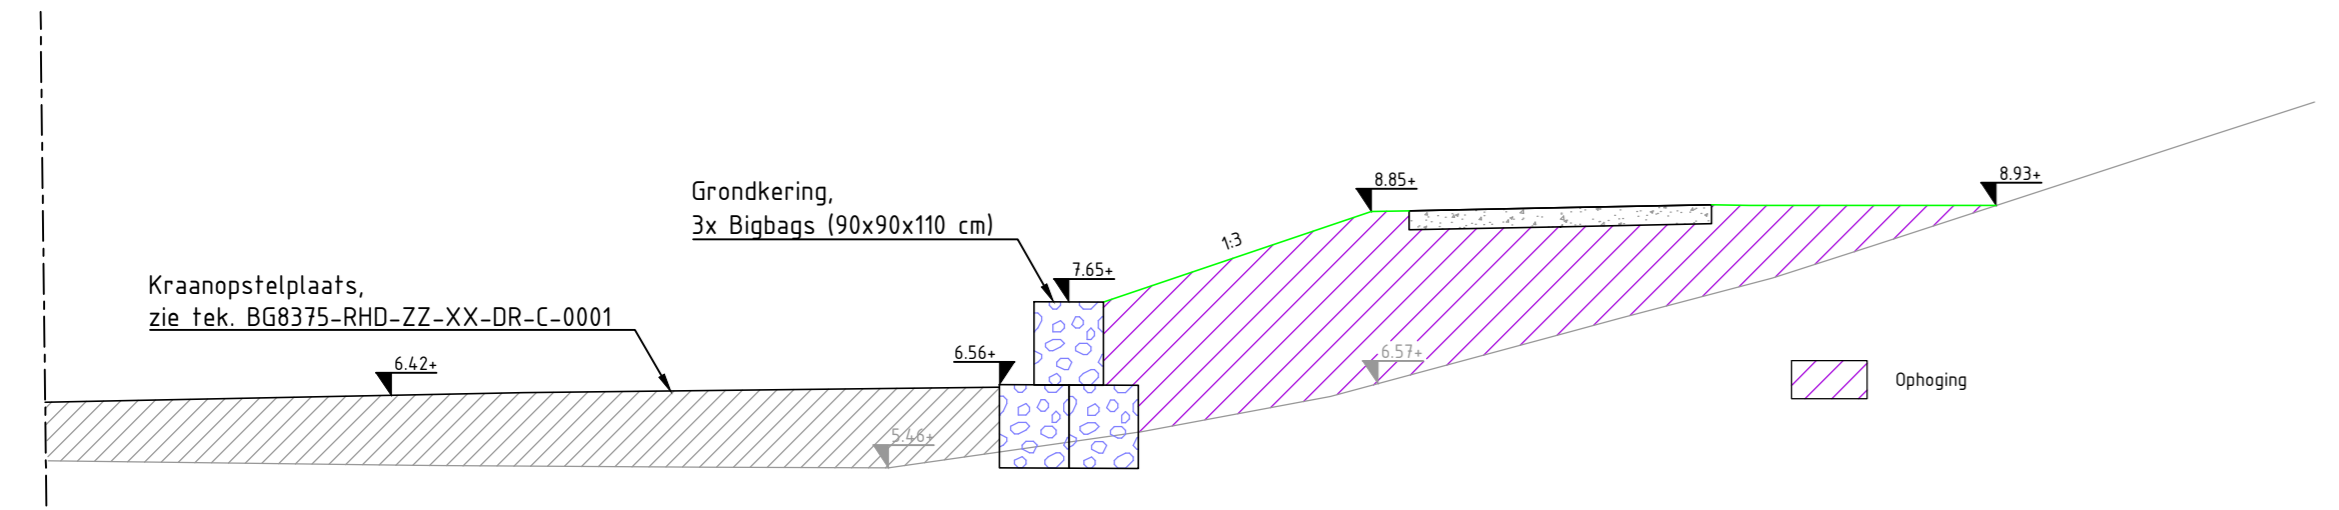

Dwarsprofiel bouwpruit HZ-09 en HZ-10
Schaal 1:100

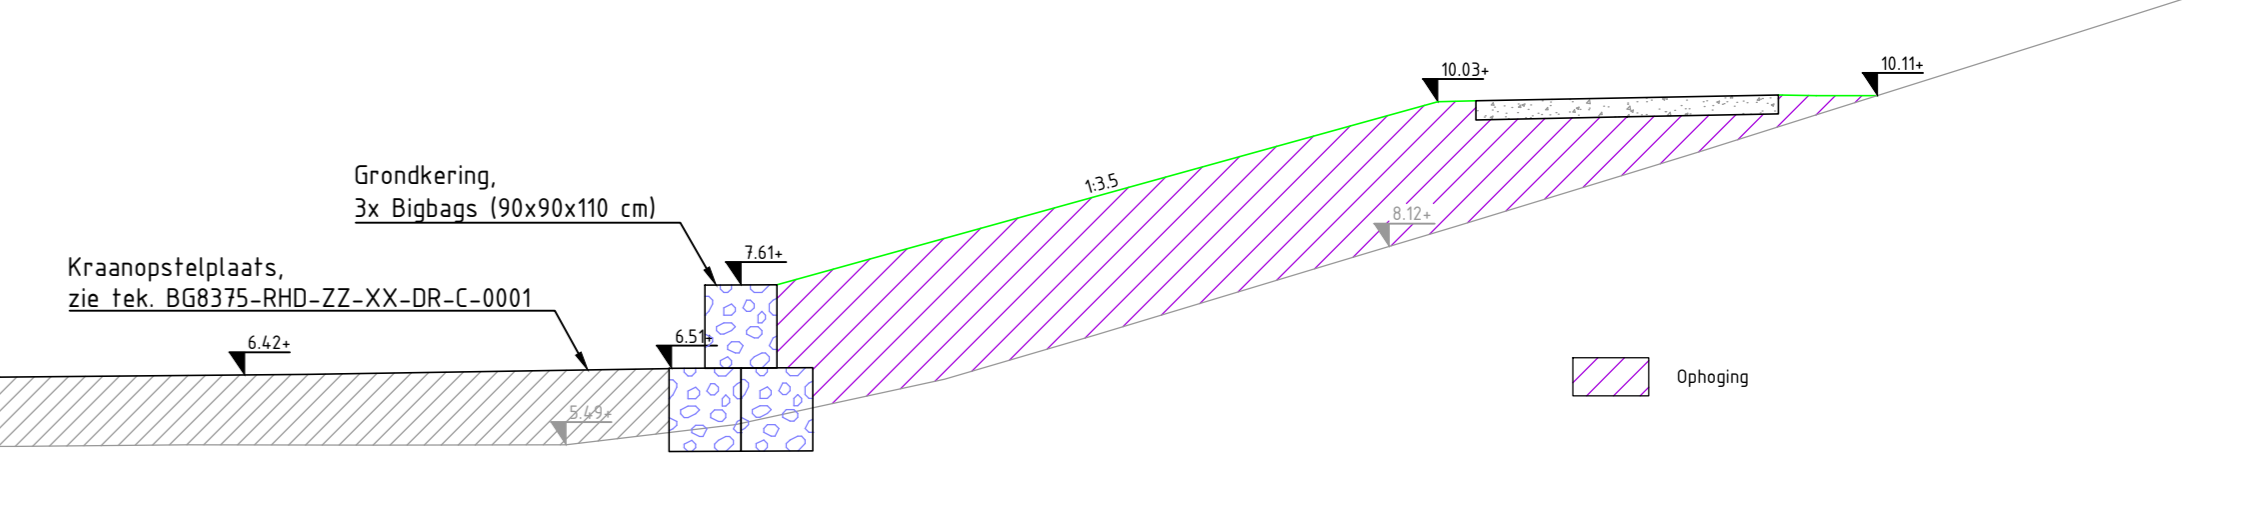


Dwarsprofiel bouwpruit HZ-01 t/m HZ-08
Schaal 1:100

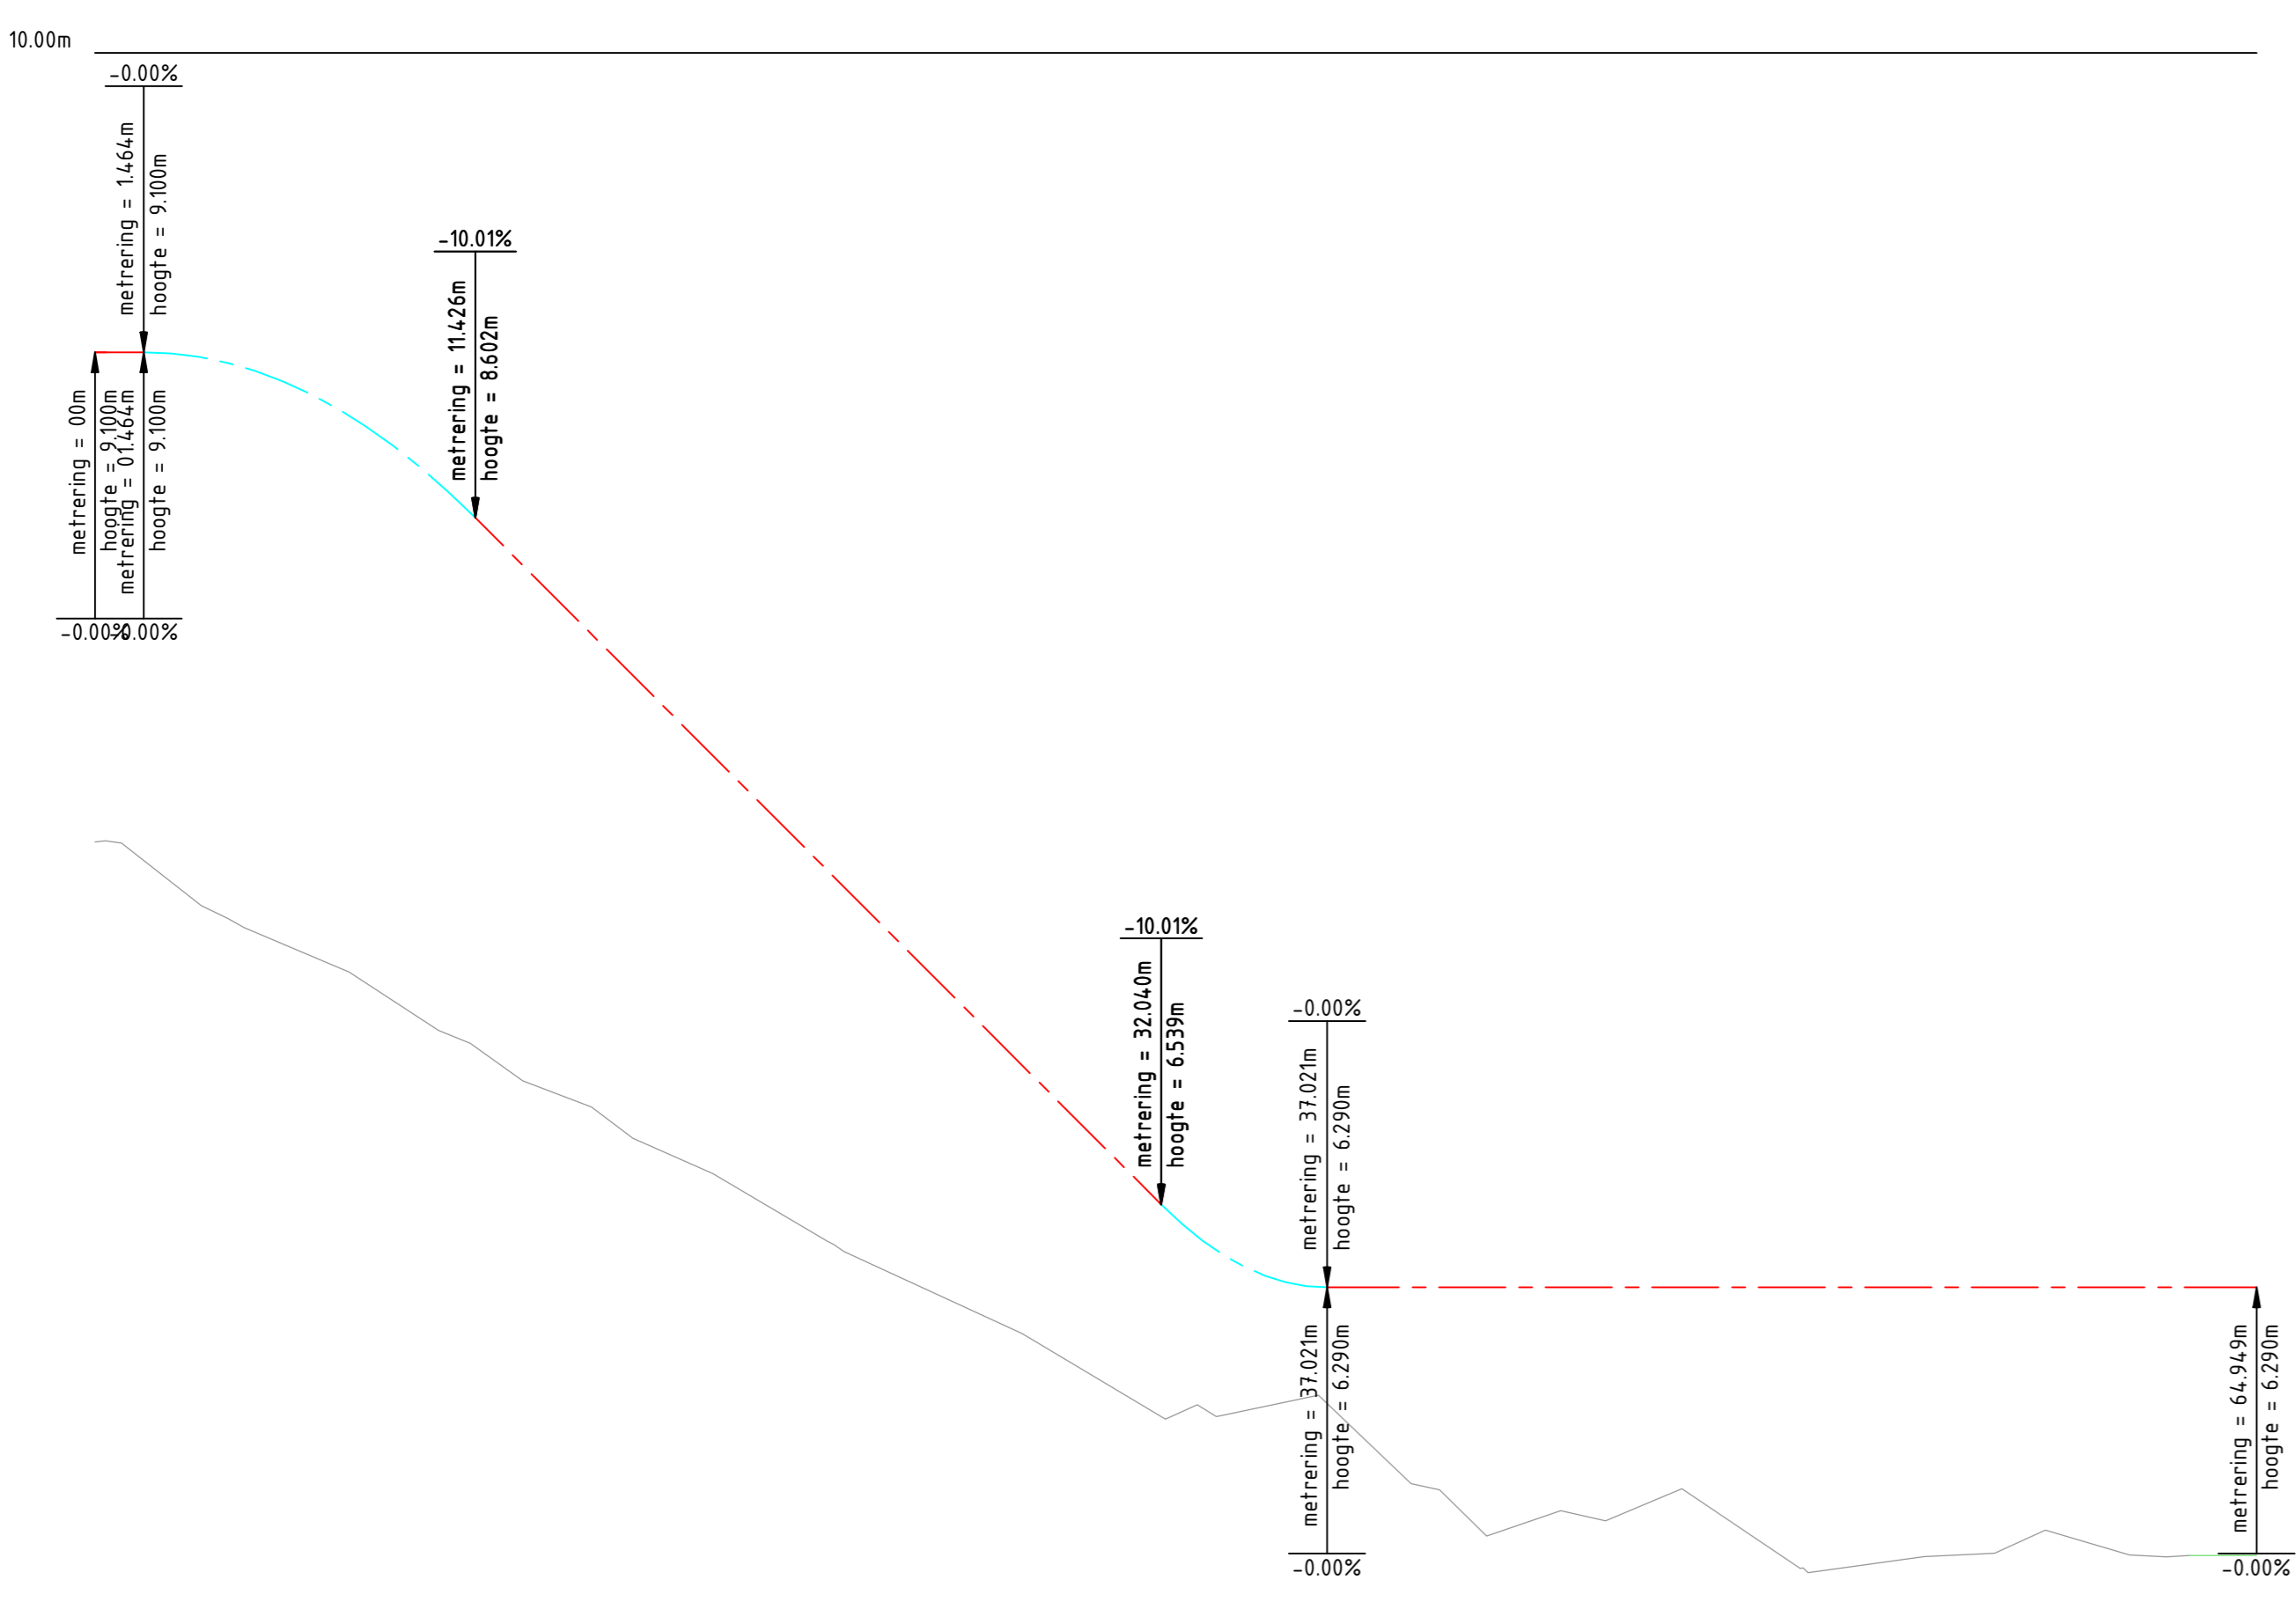

VERT-ALM-Bouwpruit wt9
Lengteprofiel as ALM-Bouwpruit wt9
Metreering 0.000 tot 64.949



Lengteprofiel bouwpruit HZ-09 en HZ-10
Schaal 1:200

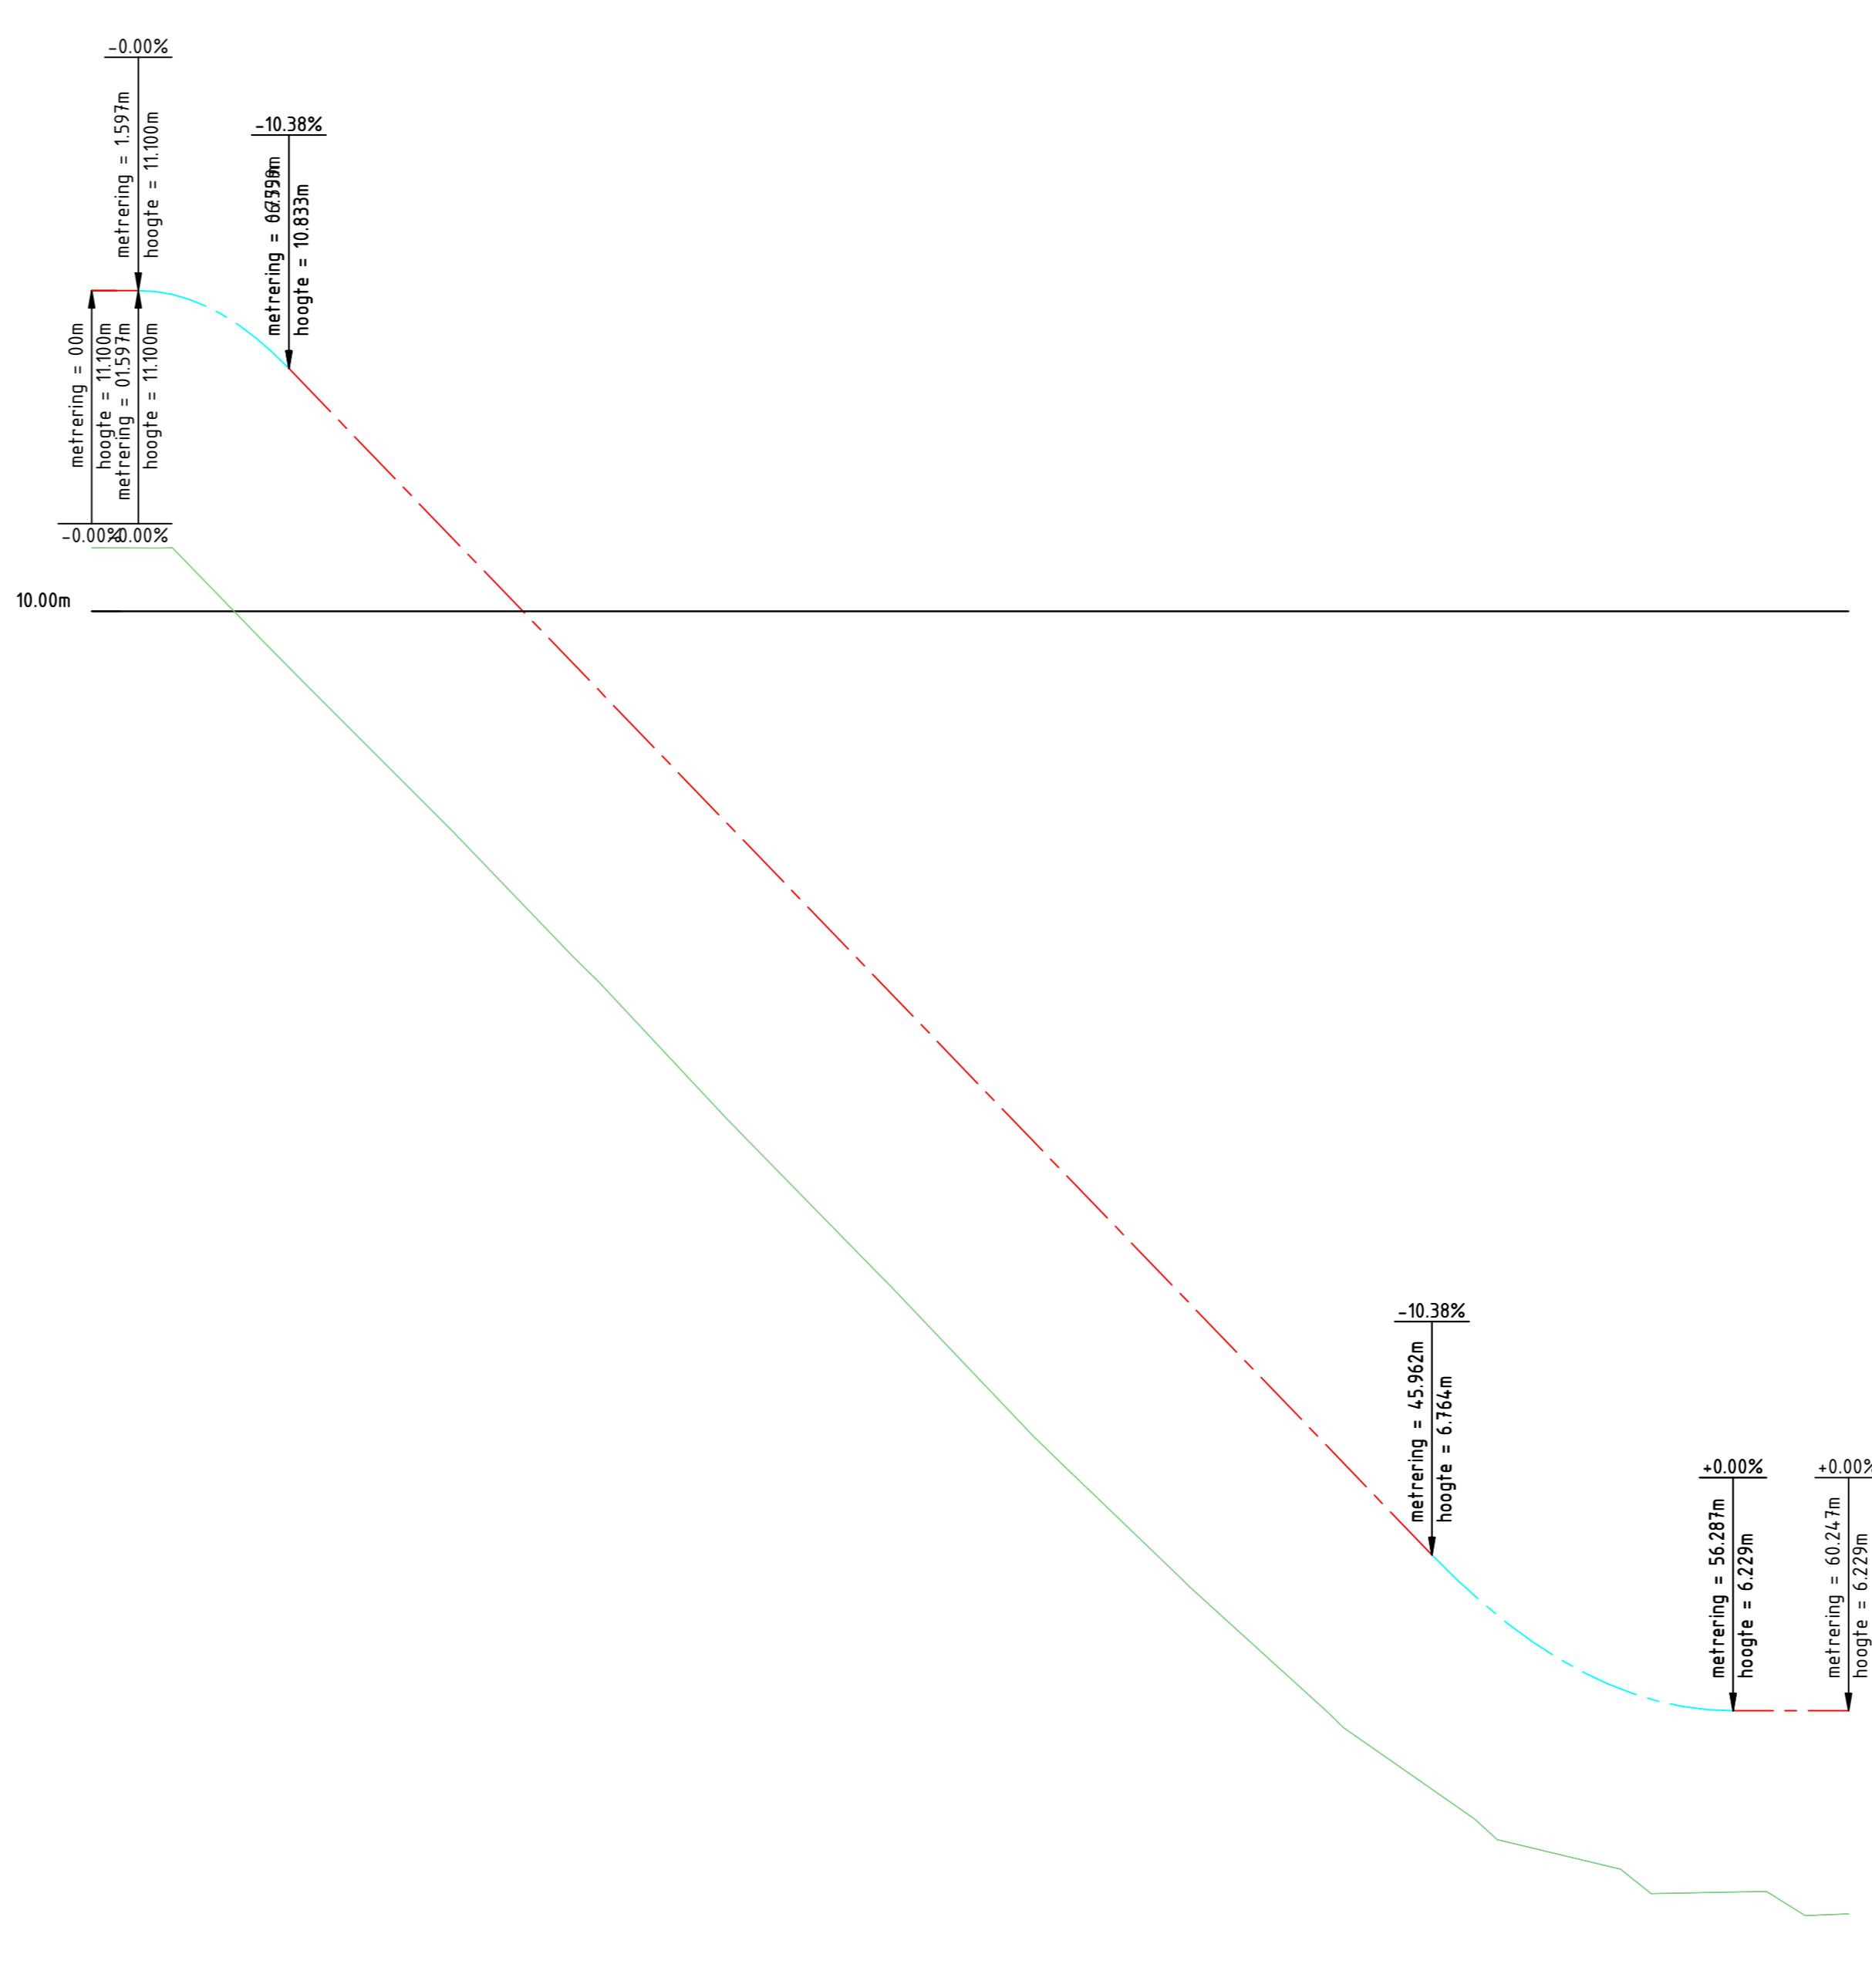

VERT-ALM-Bouwpruit wt8
Lengteprofiel as ALM-Bouwpruit wt8
Metreering 0.000 tot 60.247




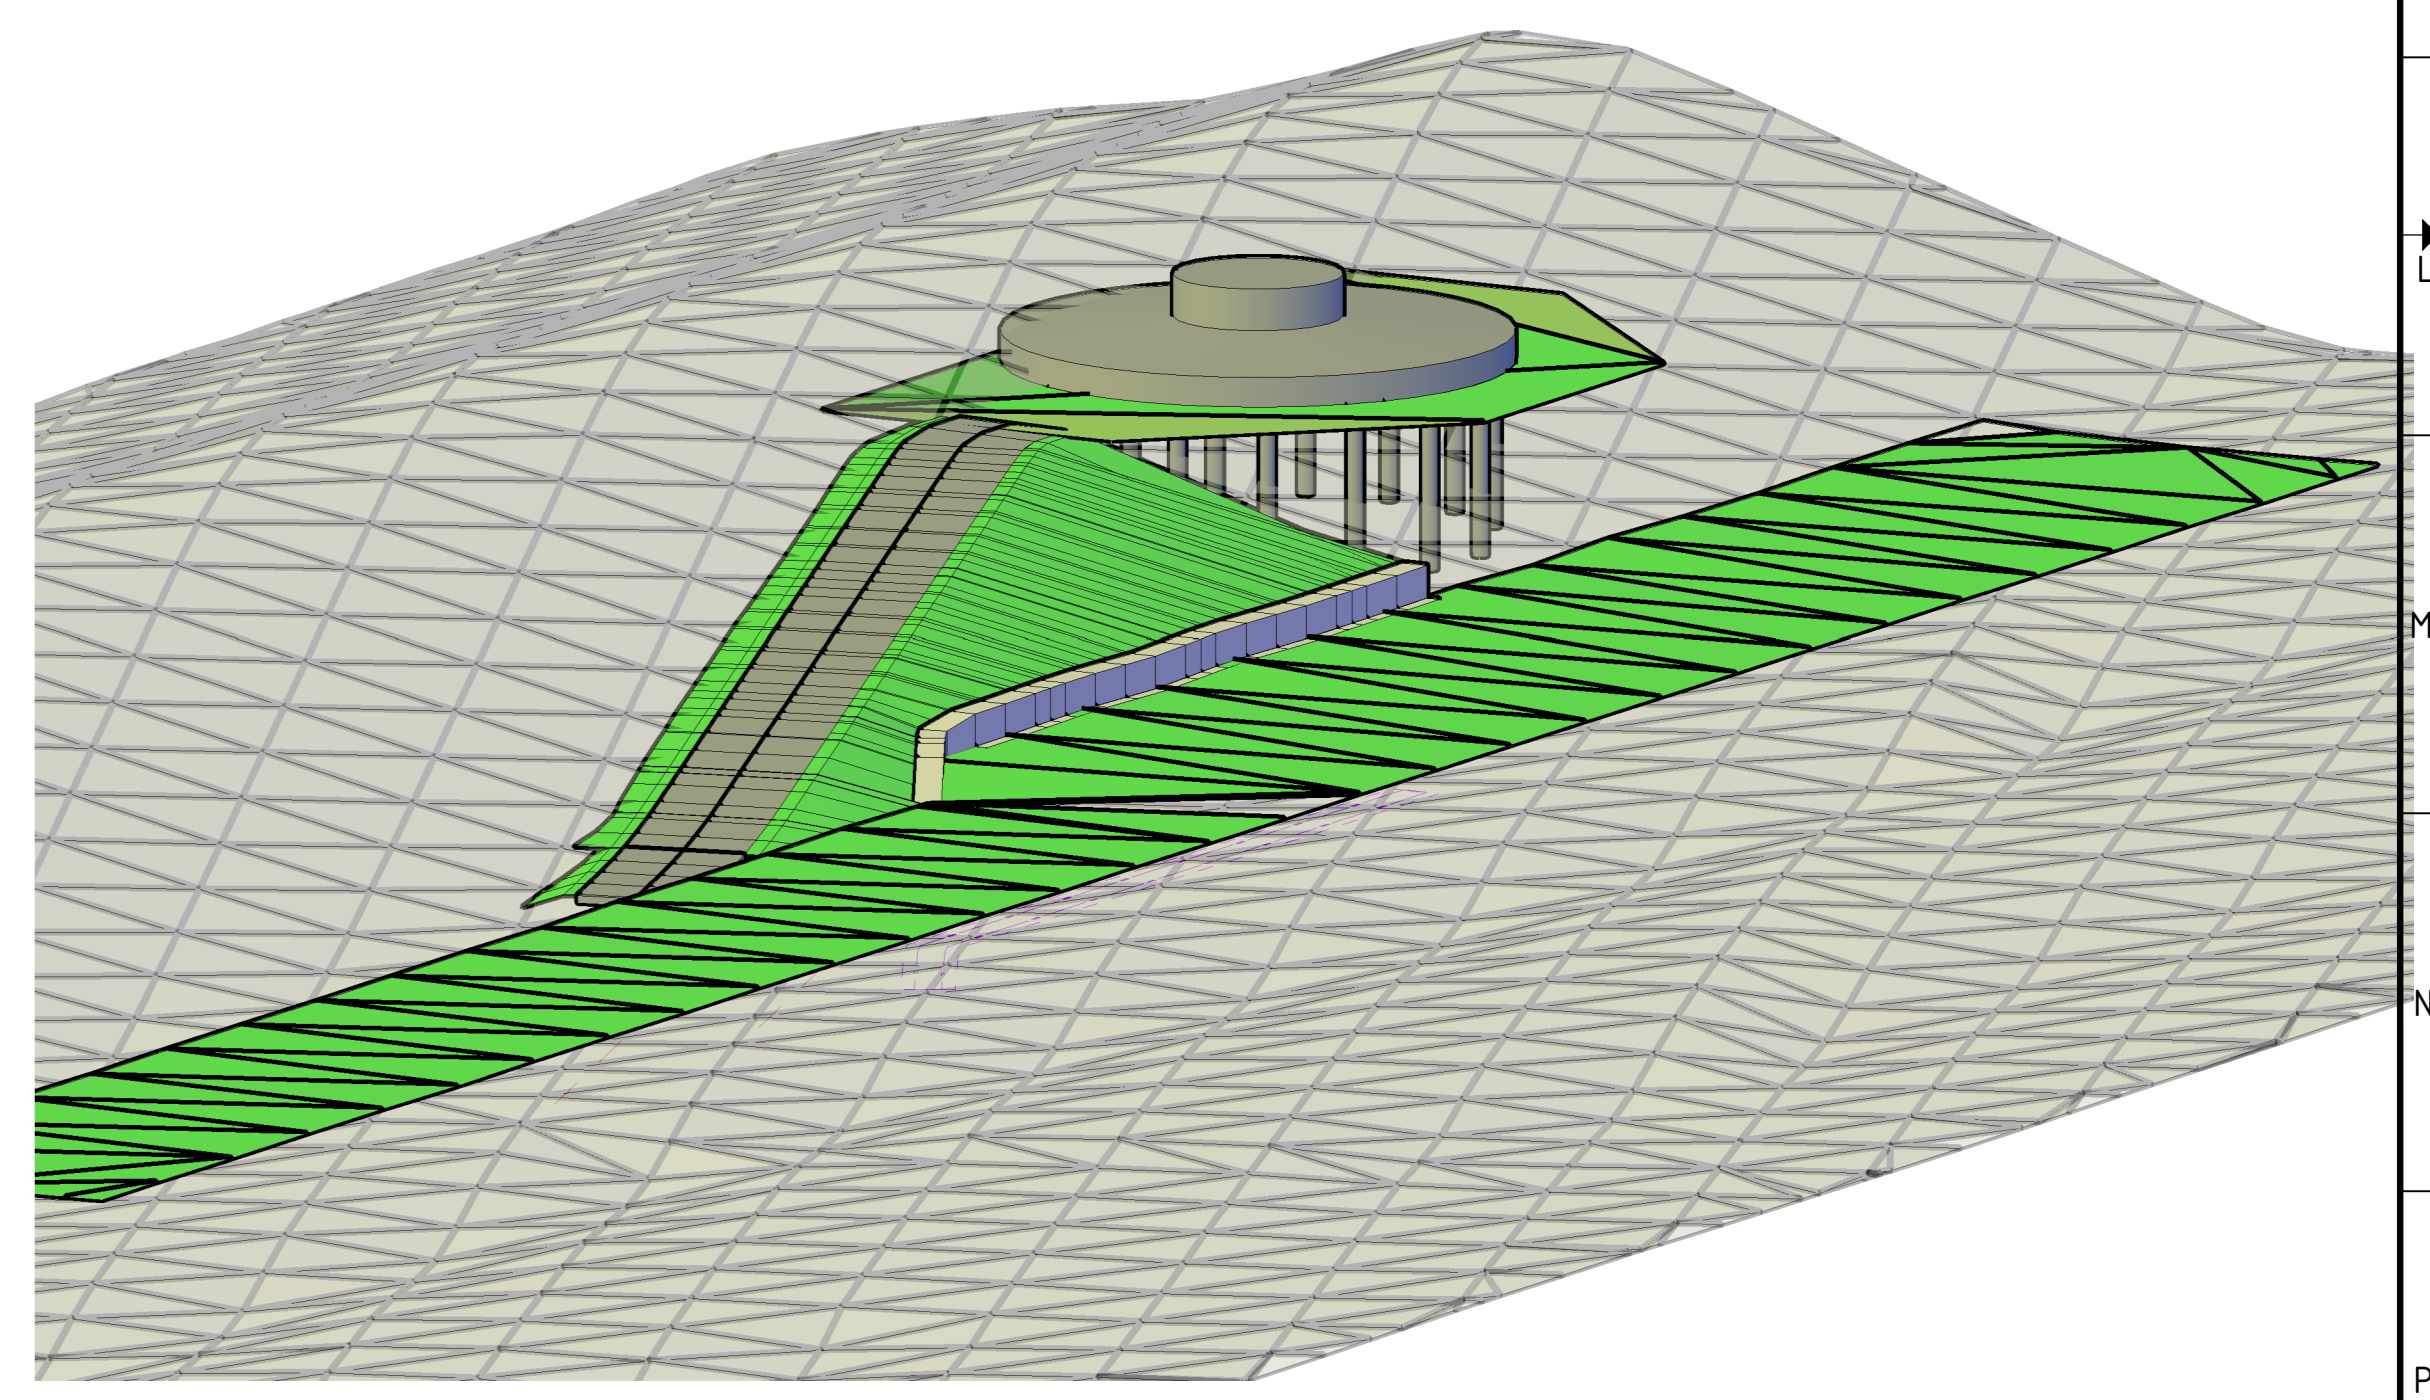Lengteprofiel bouwpruit HZ-01 t/m HZ-08
Schaal 1:200



3D-view principedetail bouwpruit HZ-01 t/m HZ-08
Schaal N/A

2.0	Definitief VO	24-05-2020
1.0	Erstein ontwerp	01-05-2020
0.0	Conceptontwerp	04-04-2020
opdrachtgever		
Eneco Wind B.V.		
project		
Windpark Maasvlakte 2		
voorbereiding		
Bouwpruitten grondterpen harde zeeoering		
Principes HZ-01 t/m HZ-08 en HZ-09 t/m HZ-10		
Situering, dwarsprofielen en lengteprofielen		
documentatie	documentversie	
Definitief	Z.0	
opgesteld door		
B68375-RHD-ZZ-XX-DR-C-0008		
formaat	schaal	bladz. van
A0	1:200/1:100	VO 1 1

 HaskoningDHV Nederland B.V.
 Transport en Planning