


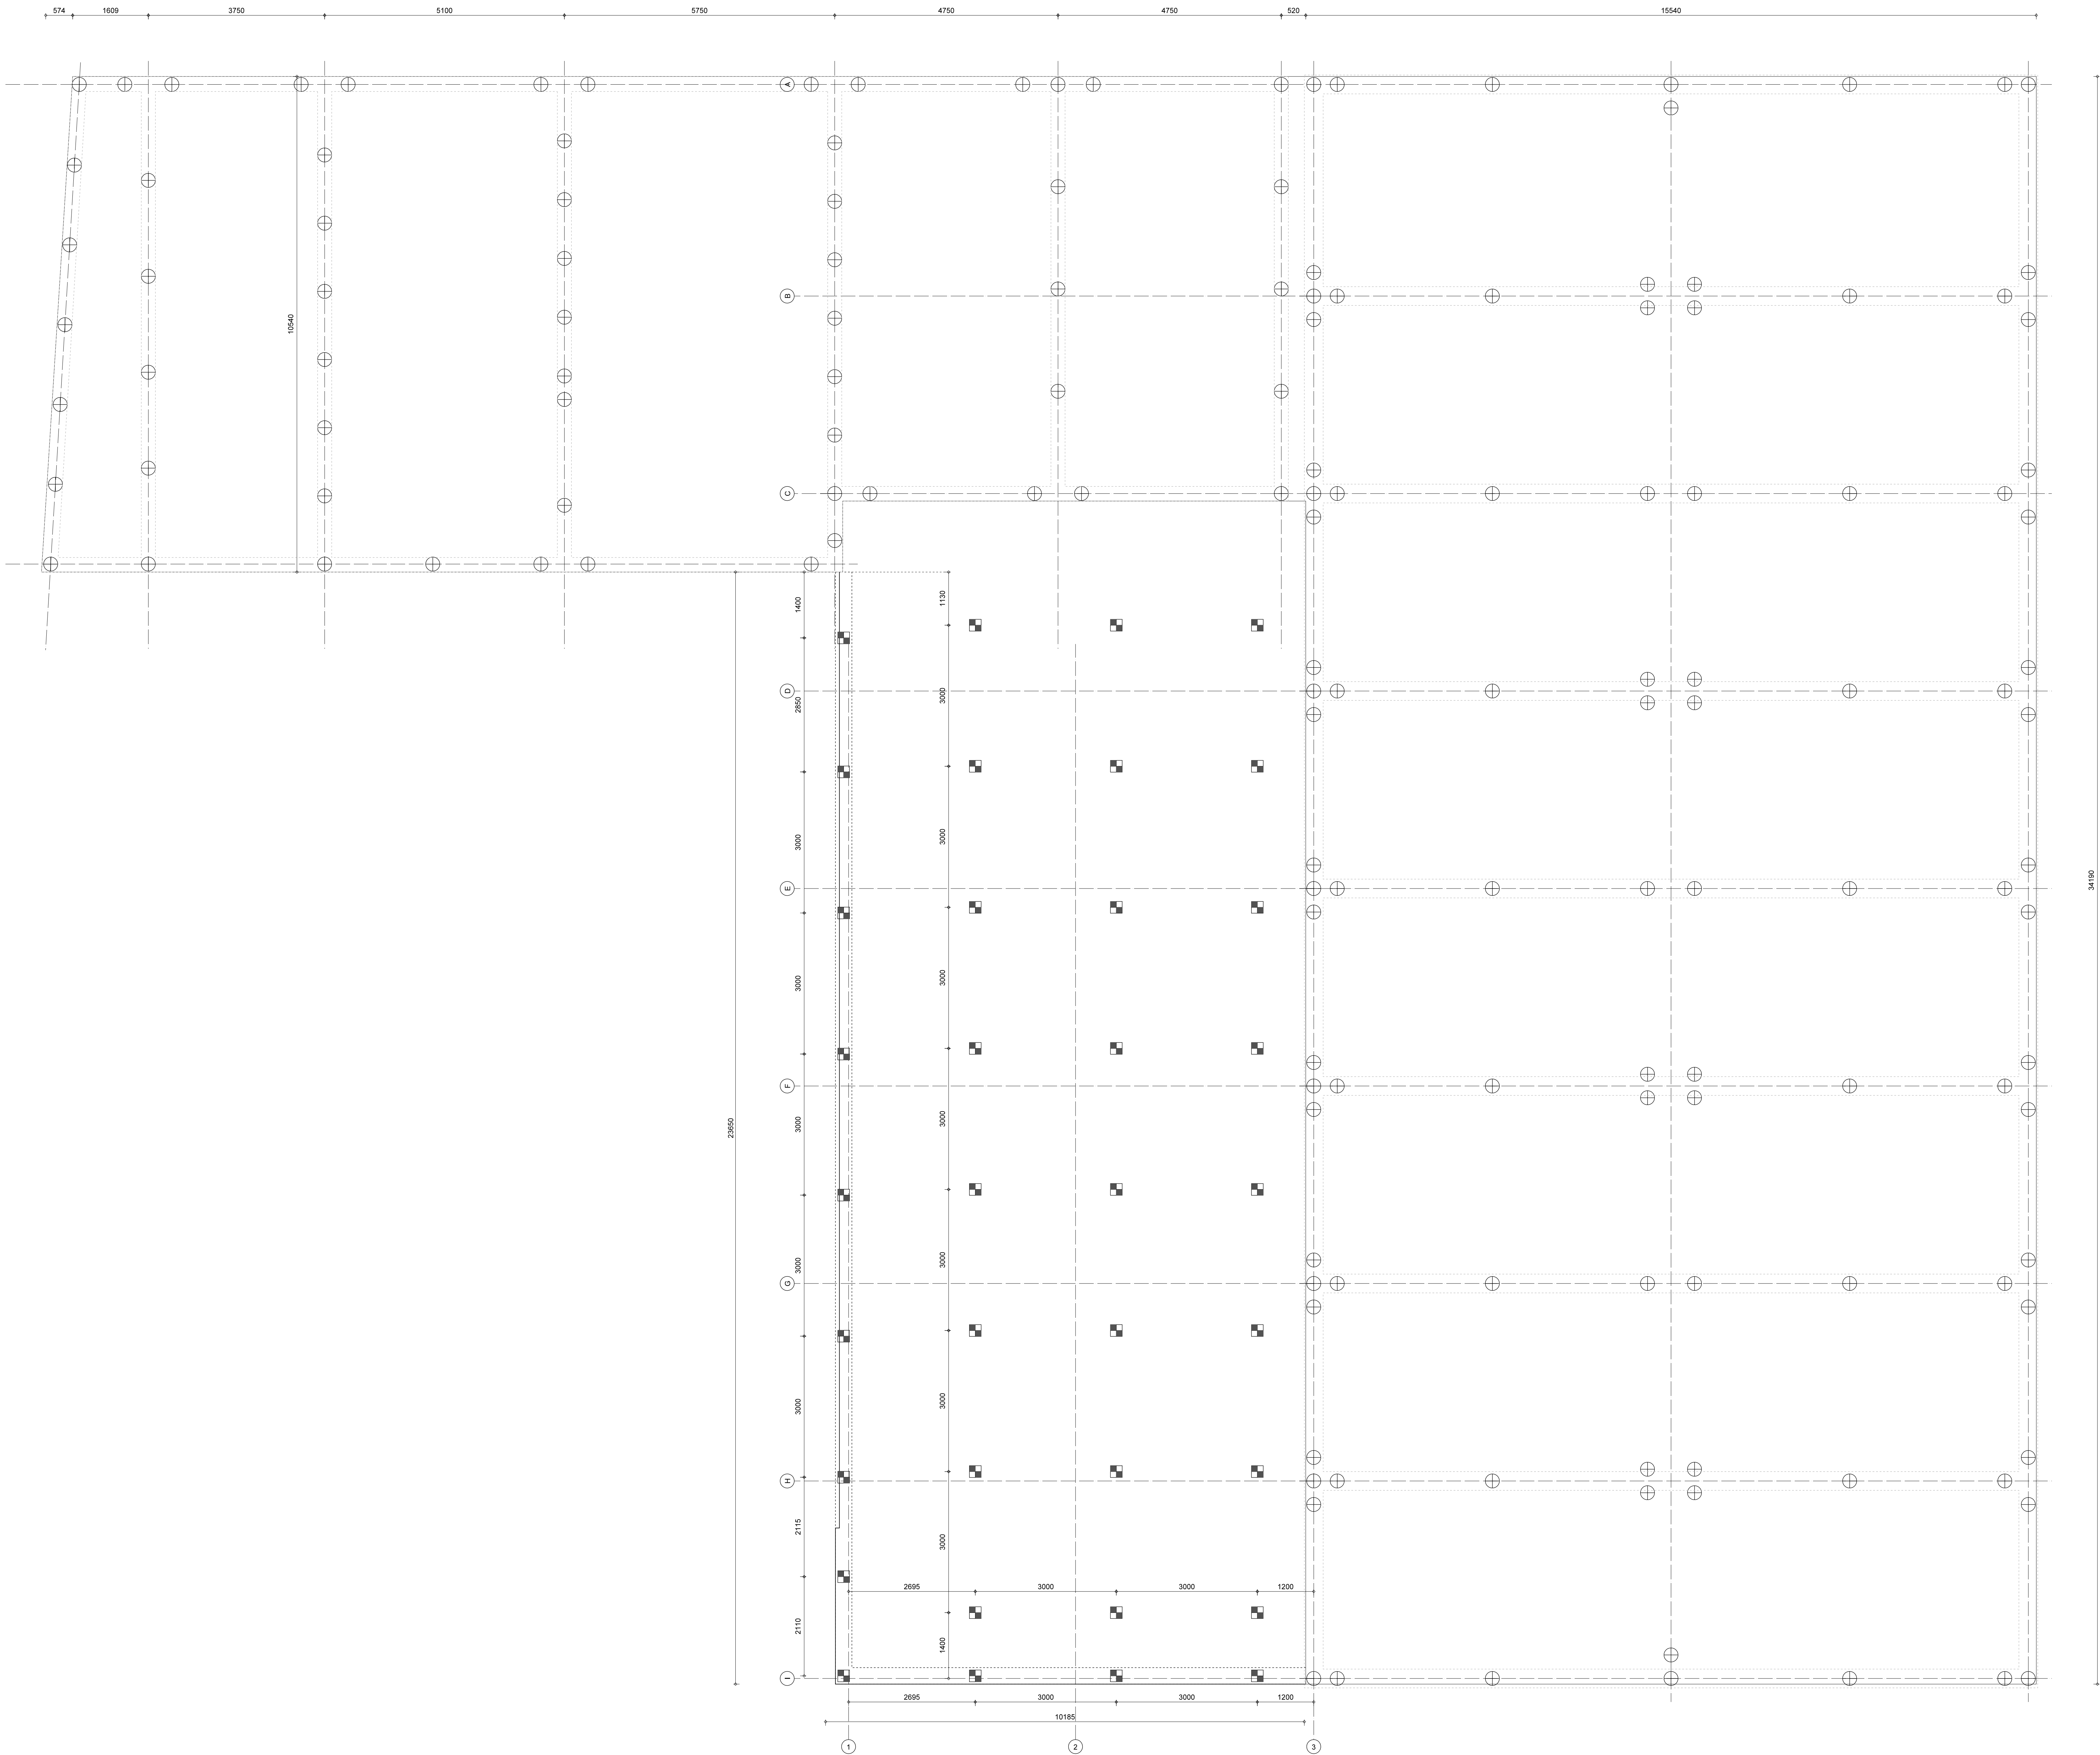

RENVOOI

- bestaande houden funderingspaal
- nieuwe funderingspaal Ø 220
- gebouwcontour bestaand
- gebouwcontour uitbreiding
- funderingsbalk bestaand
- funderingsbalk nieuw

totaal 38 betonpalen vierkant 220 x 220mm
 paallengte 14.000mm
 paalpuntwvo 14.750-NAP
 bovenkant betonvloer 1.230-NAP
 max. rekenbelasting 256 kN per paal

maatvoering en/of ontbrekende maatvoering
door de aannemer in het werk te controleren

UITVOERING

UITBREIDING BEDRIJFSPAND
SMIT TEXTIELVERVERIJ
AMSTELDIJK NOORD 31 te UIHOORN

PALENPLAN

1:50 (A0 formaat)
4 september 2020
SP
A. 28 september 2020
B. 6 oktober 2020
C.
D.
E.
F.
G.

19096

UT-401

Bouwkundig adviseur
VAN BEMMELEN
waartje 15 142nd de kwakel tel. 0207-540910 / 06-51081223
bemmelE3@bva.nl www.bouwkundigadviseur-uthoorn.nl