
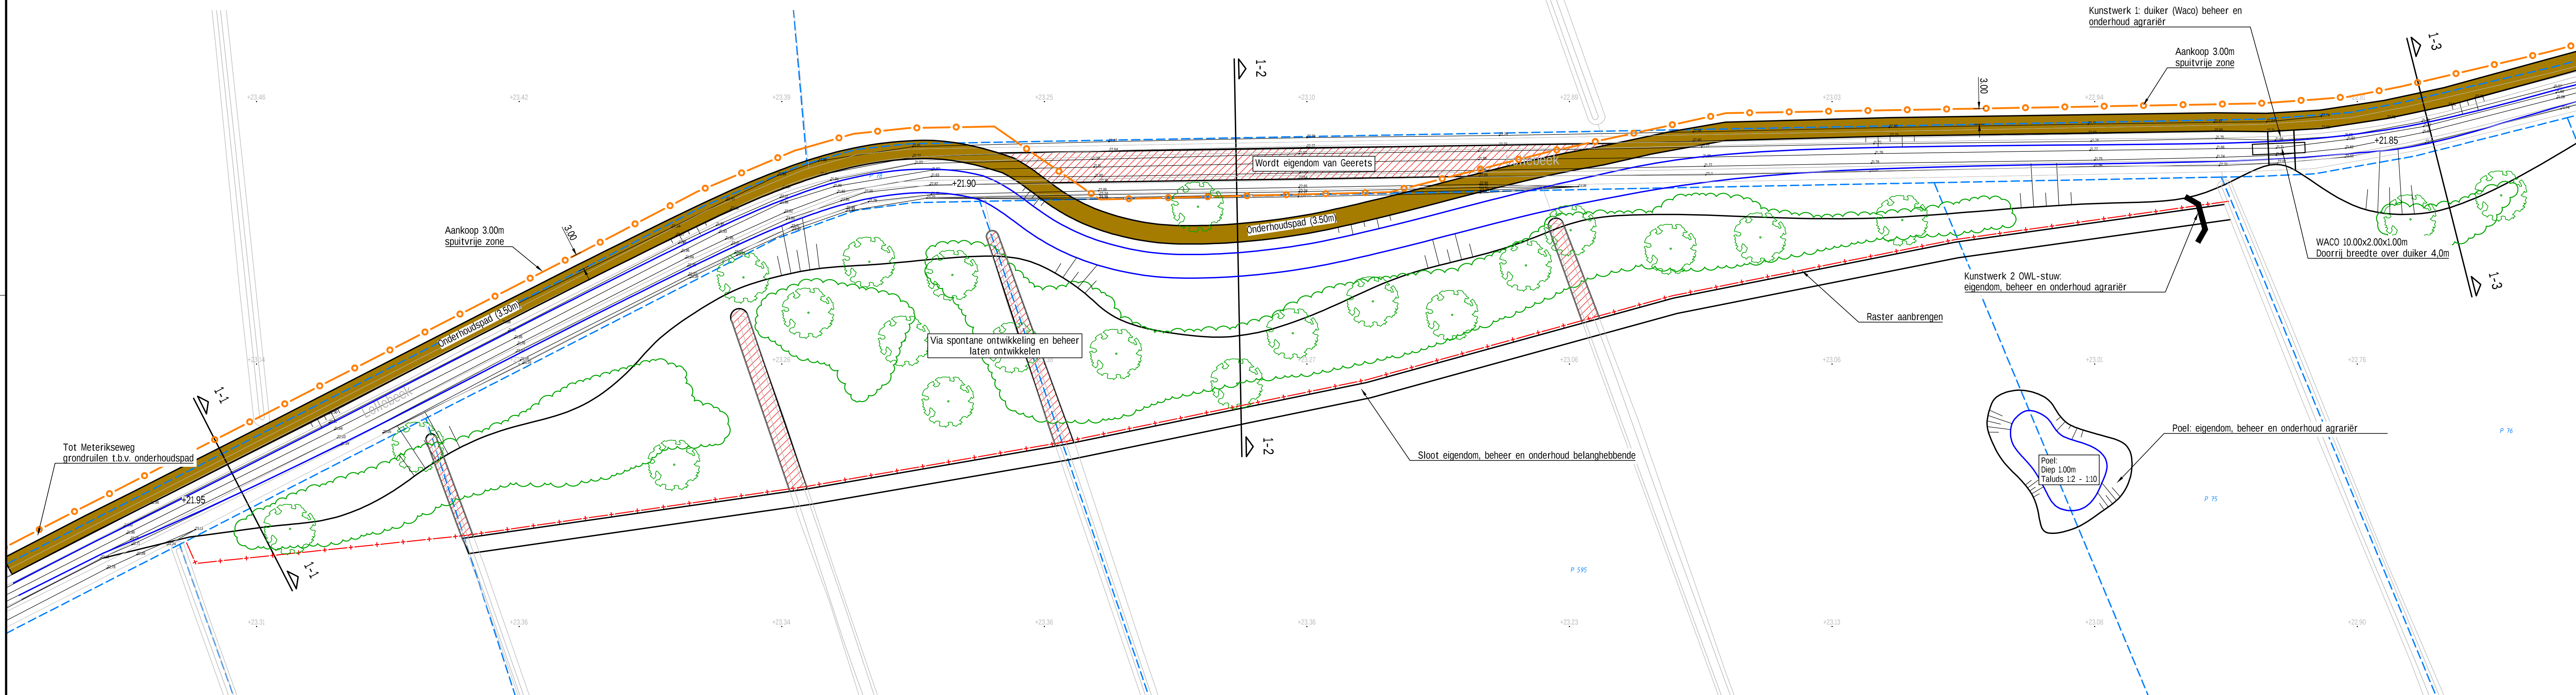
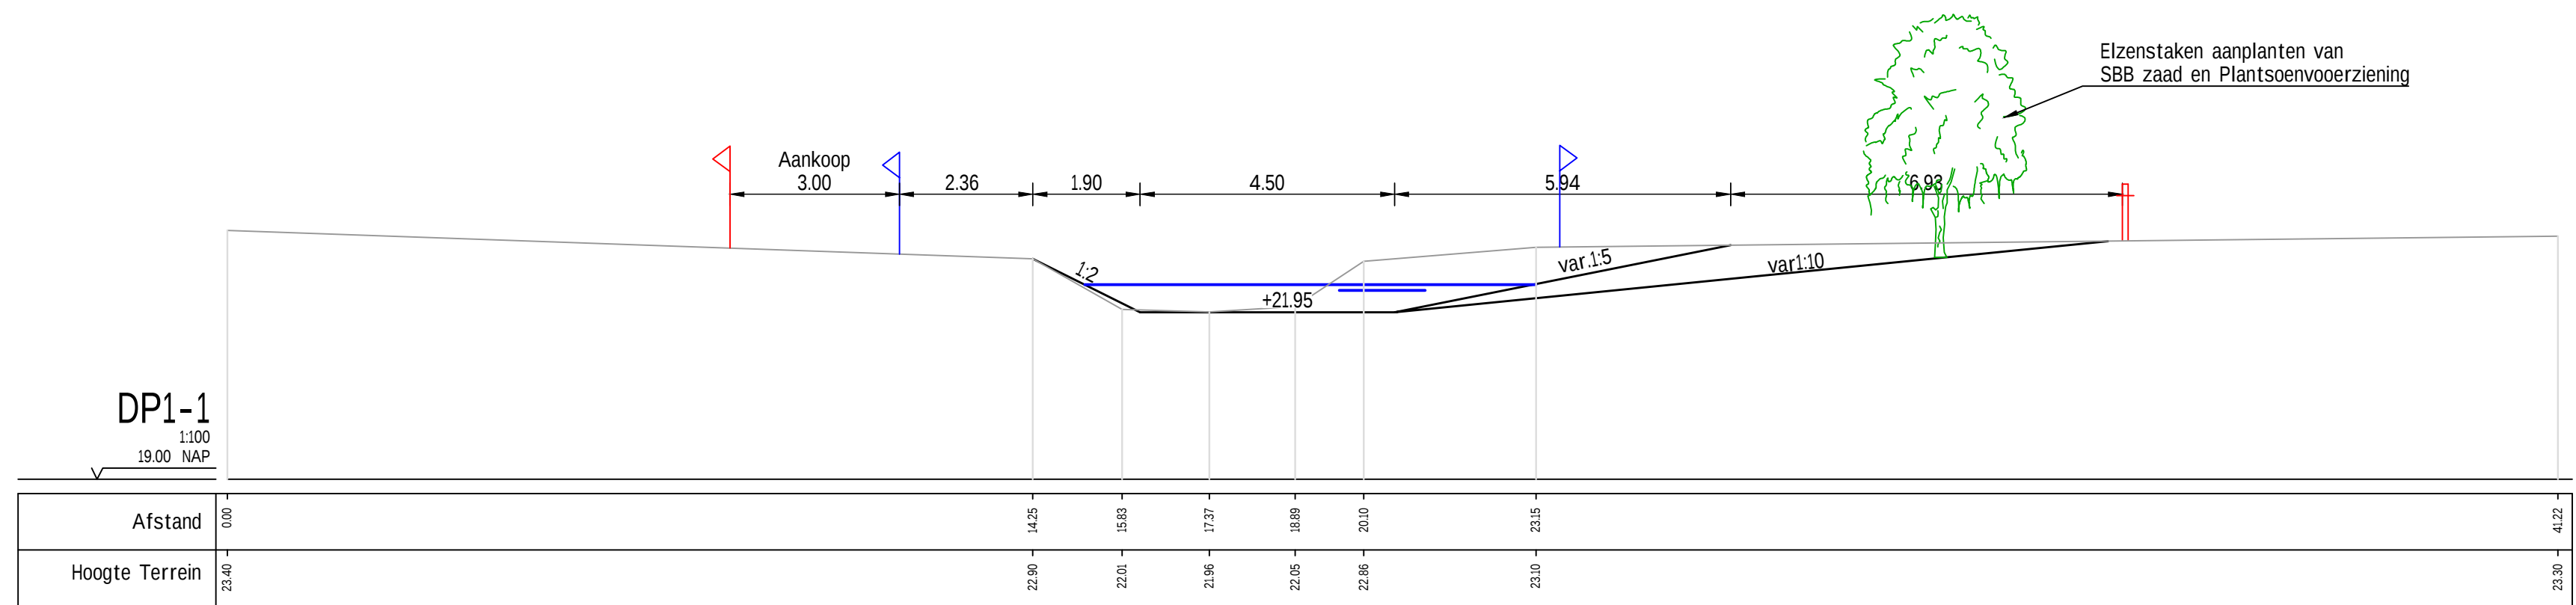


- Verklaring:
- Nieuw te graven watergang met bodemdepte (m+N.A.P.)
 - Te dempen bestaande watergang
 - Aanbrengen steenbestorting
 - Aanbrengen betonverharding
 - Onderhoudspad
 - Maaiweldverhoging
 - Te graven greppel
 - Wandelpad
 - Aanbrengen beplanting
 - Aanbrengen houtwal
 - Te rooien bos
 - Bestaande bomen(rij)
 - Aanbrengen boom
 - Aanbrengen raster
 - Werkgrens
 - Aankoopgrens
 - Locatie dwarsprofiel
 - Aanbrengen duiker
 - Aanbrengen stuw
 - Aanbrengen terugslagklep

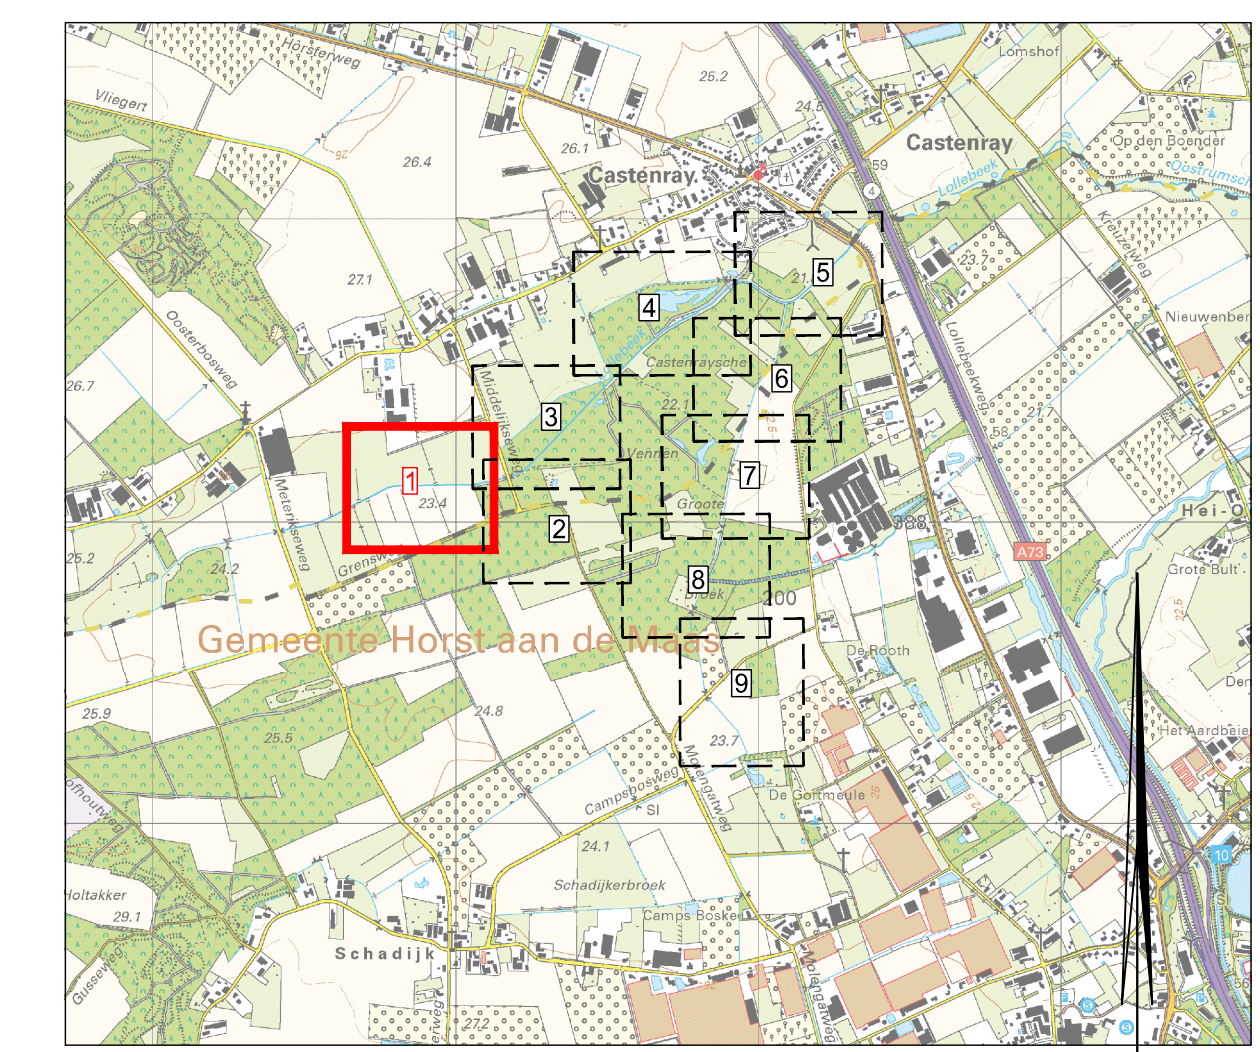

Kaartbladindeling
SCHAAL 1 : 25000

Maatvoering in meters, tenzij anders vermeld
Materialen in mm, tenzij anders vermeld
Hoogtematen in meters t.o.v. N.A.P., tenzij anders vermeld
Schaal 1:500

Waterschap Limburg
Beekherstel Lollebeek
Ontwerp situatie blad 1

Projectnummer	Tekeningnummer	Versie	Datum van aflevering	Groepsnaam	Contractnummer
389784	389784-T002-D2-1	C3	14-09-2020	Definitief ontwerp	

Blad	Van	Schaal	Formaat	Kenners	Get.	Get.	Ass.
1	9	1:500	A0	ARNHEM	DE	AE	

www.sweco.nl
© Sweco Nederland B.V. Alle rechten voorbehouden

SWECO

DEFINITIEF