



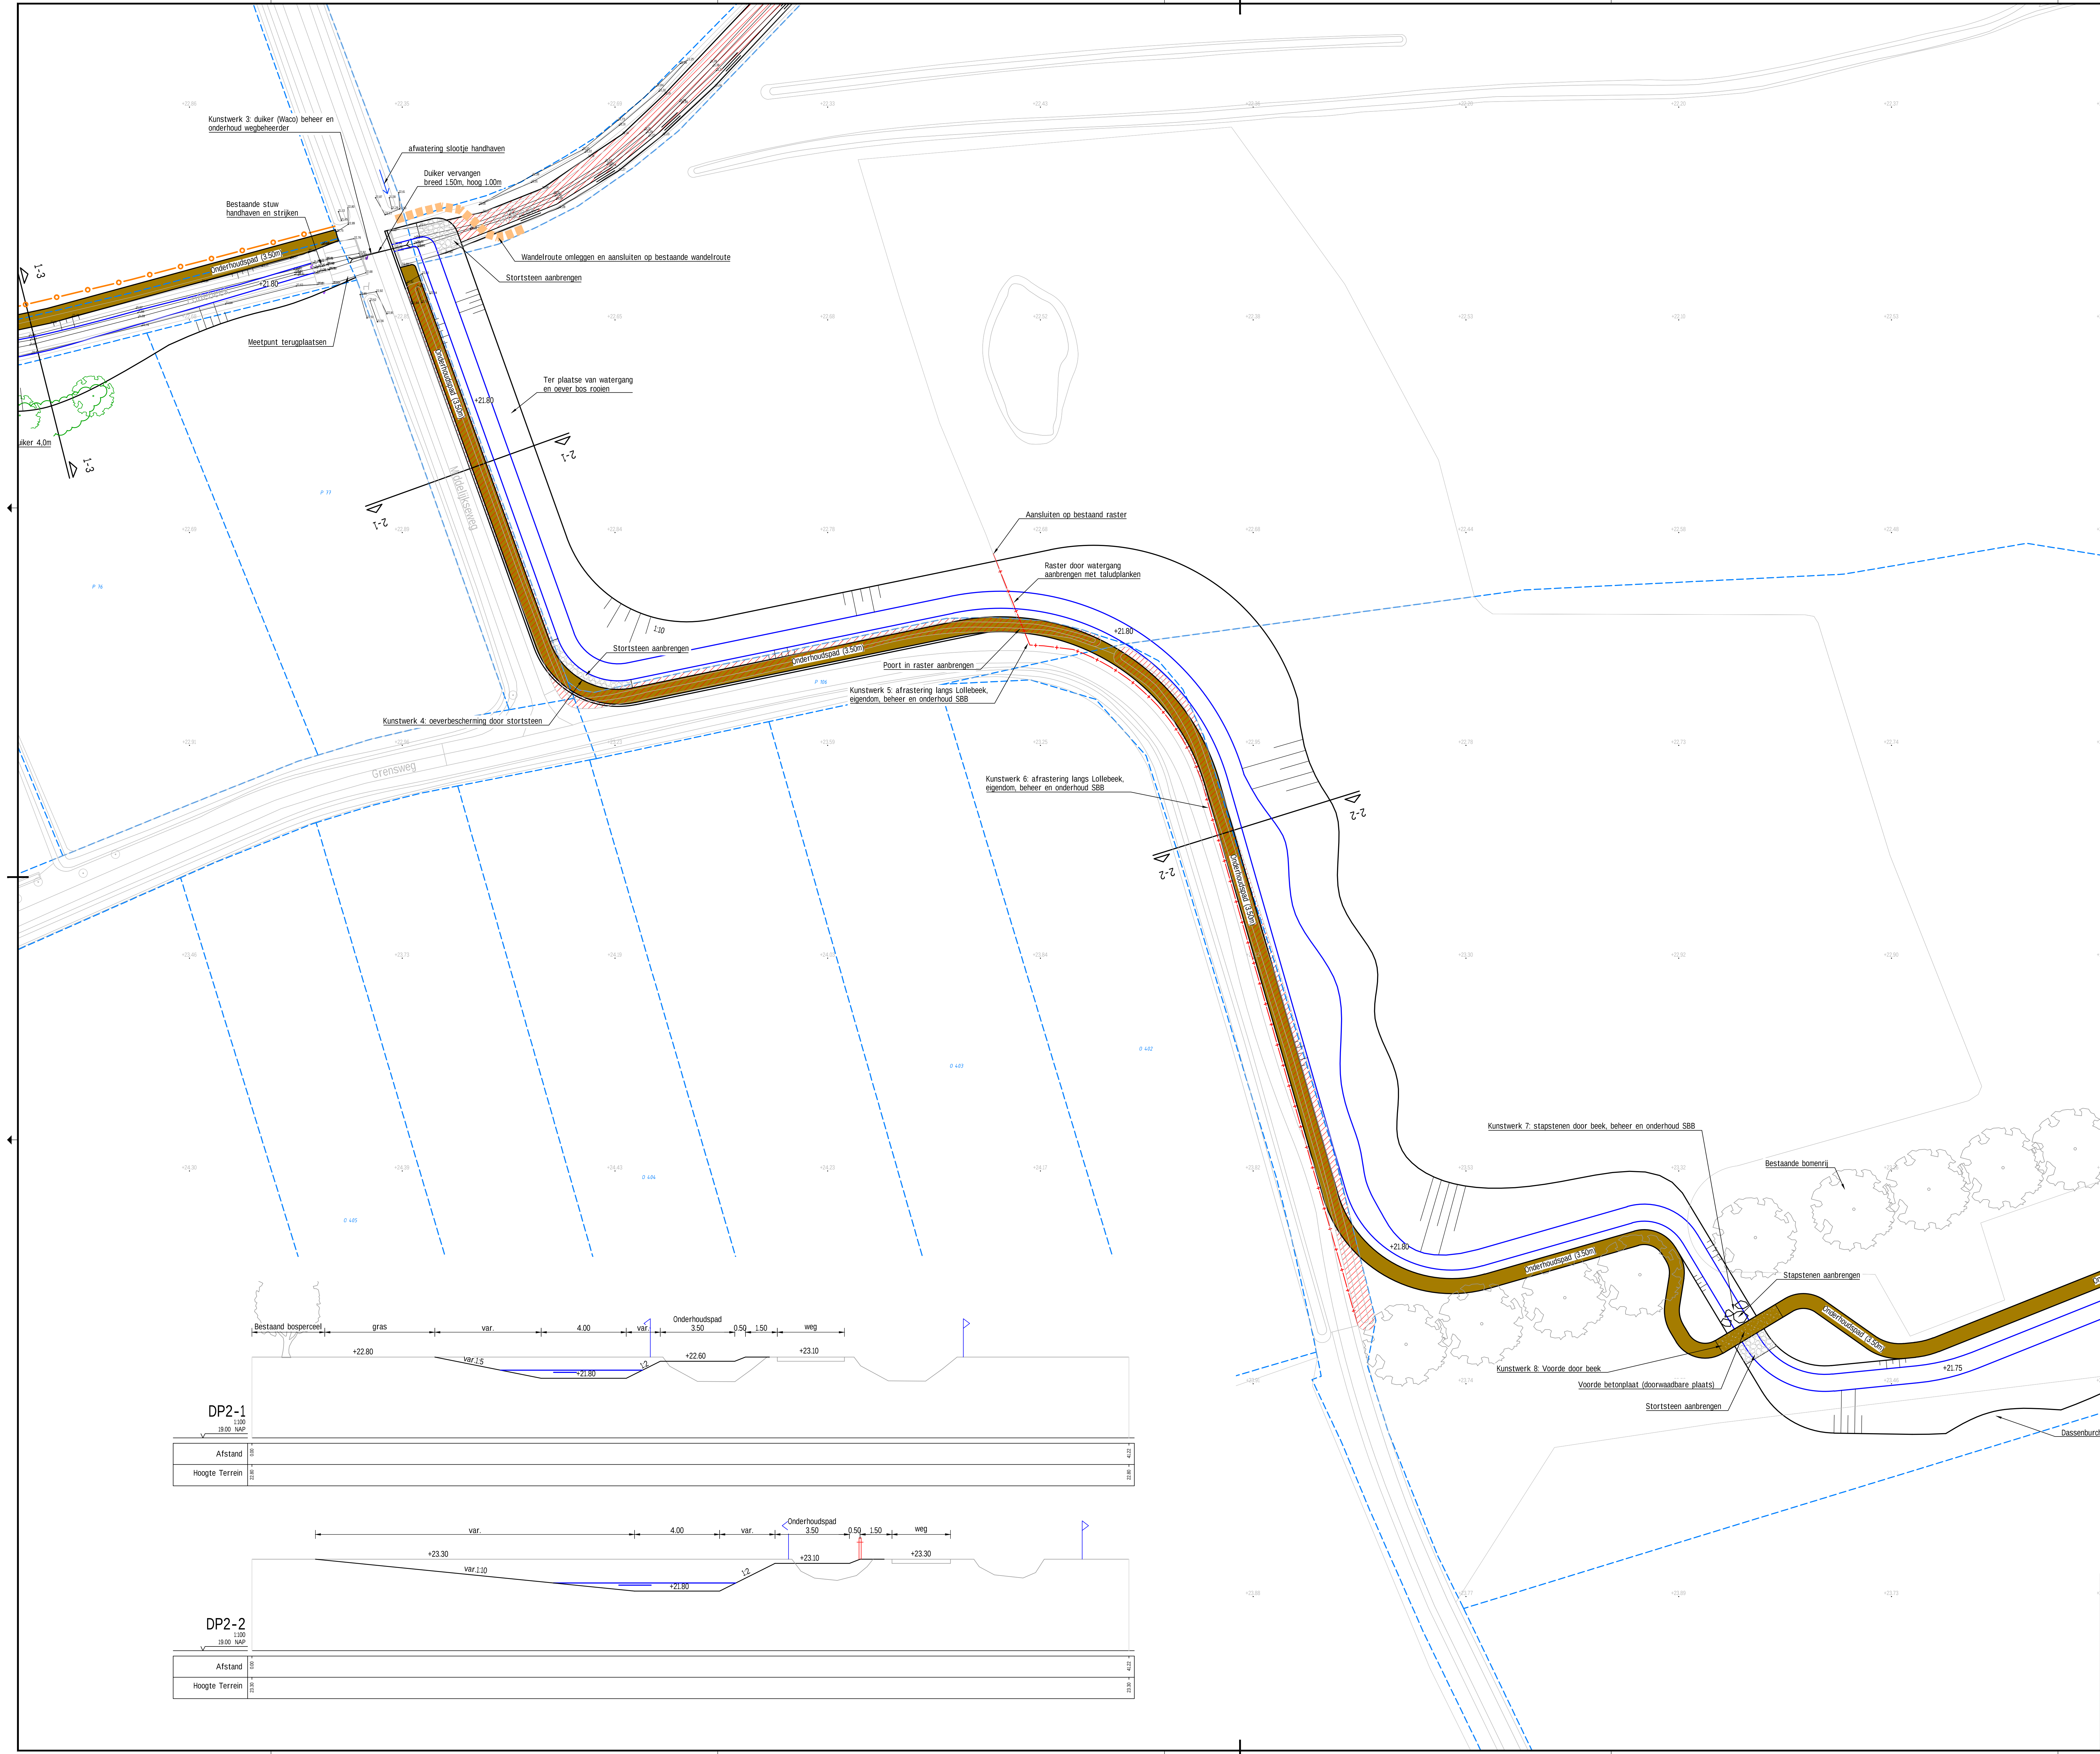

Verklaring:

- Nieuw te graven watergang met bodemdepte (m+N.A.P.)
- Te dempen bestaande watergang
- Aanbrengen steenbestorting
- Aanbrengen betonverharding
- Onderhoudspad
- Maatveldverhoging
- Te graven greppel
- Wandelpad
- Aanbrengen beplanting
- Aanbrengen houtwal
- Te rooien bos
- Bestaande bomen(rij)
- Aanbrengen boom
- Aanbrengen raster
- Werkgrens
- Aankoopgrens
- Locatie dwarsprofiel
- Aanbrengen duiker
- Aanbrengen stuw
- Aanbrengen terugslagklep

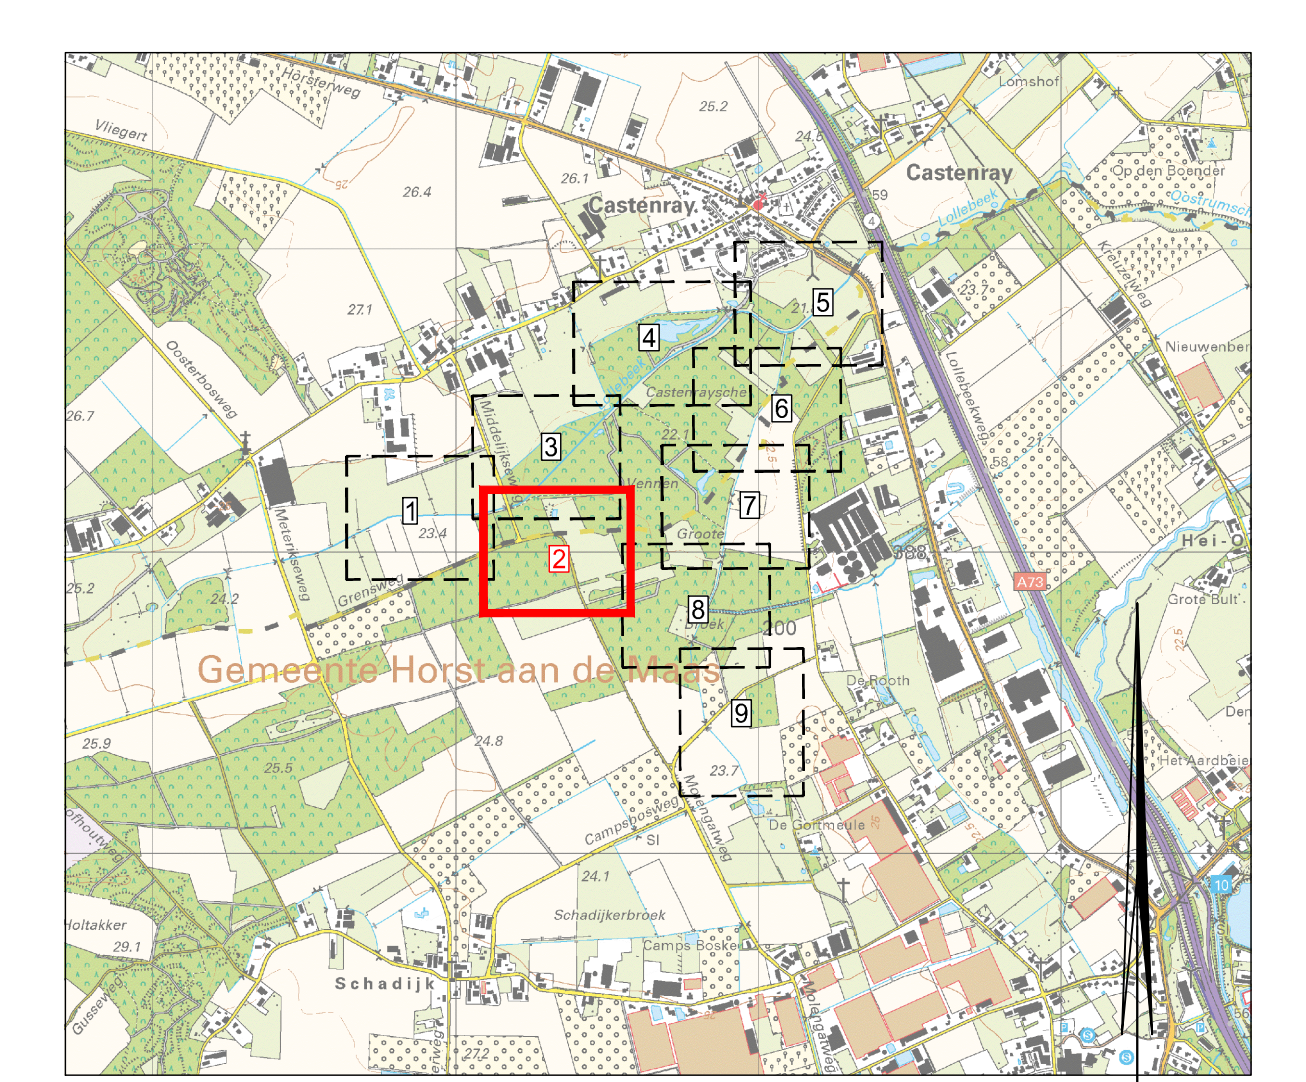

Kaartbladindeling
SCHAAL 1 : 25000

Maatvoering in meters, tenzij anders vermeld
Materialen in mm, tenzij anders vermeld
Hoogtematen in meters L.o.v. N.A.P., tenzij anders vermeld
Schaal 1:500

DEFINITIEF

Waterschap Limburg
Beekherstel Lollebeek
Ontwerp situatie blad 2

Projectnummer		Versie		Datum van aflevering		Omschrijving		Contractnummer	
389784		C3		14-09-2020		Definitief ontwerp			
Blad	Van	Schaal	Formaat	Kentek	Formaat	Get.	Get.	Get.	Get.
2	9	1:500	A0		ARNHEM	DE	AE		

www.sweco.nl
© Sweco Nederland B.V. Alle rechten voorbehouden

SWECO