



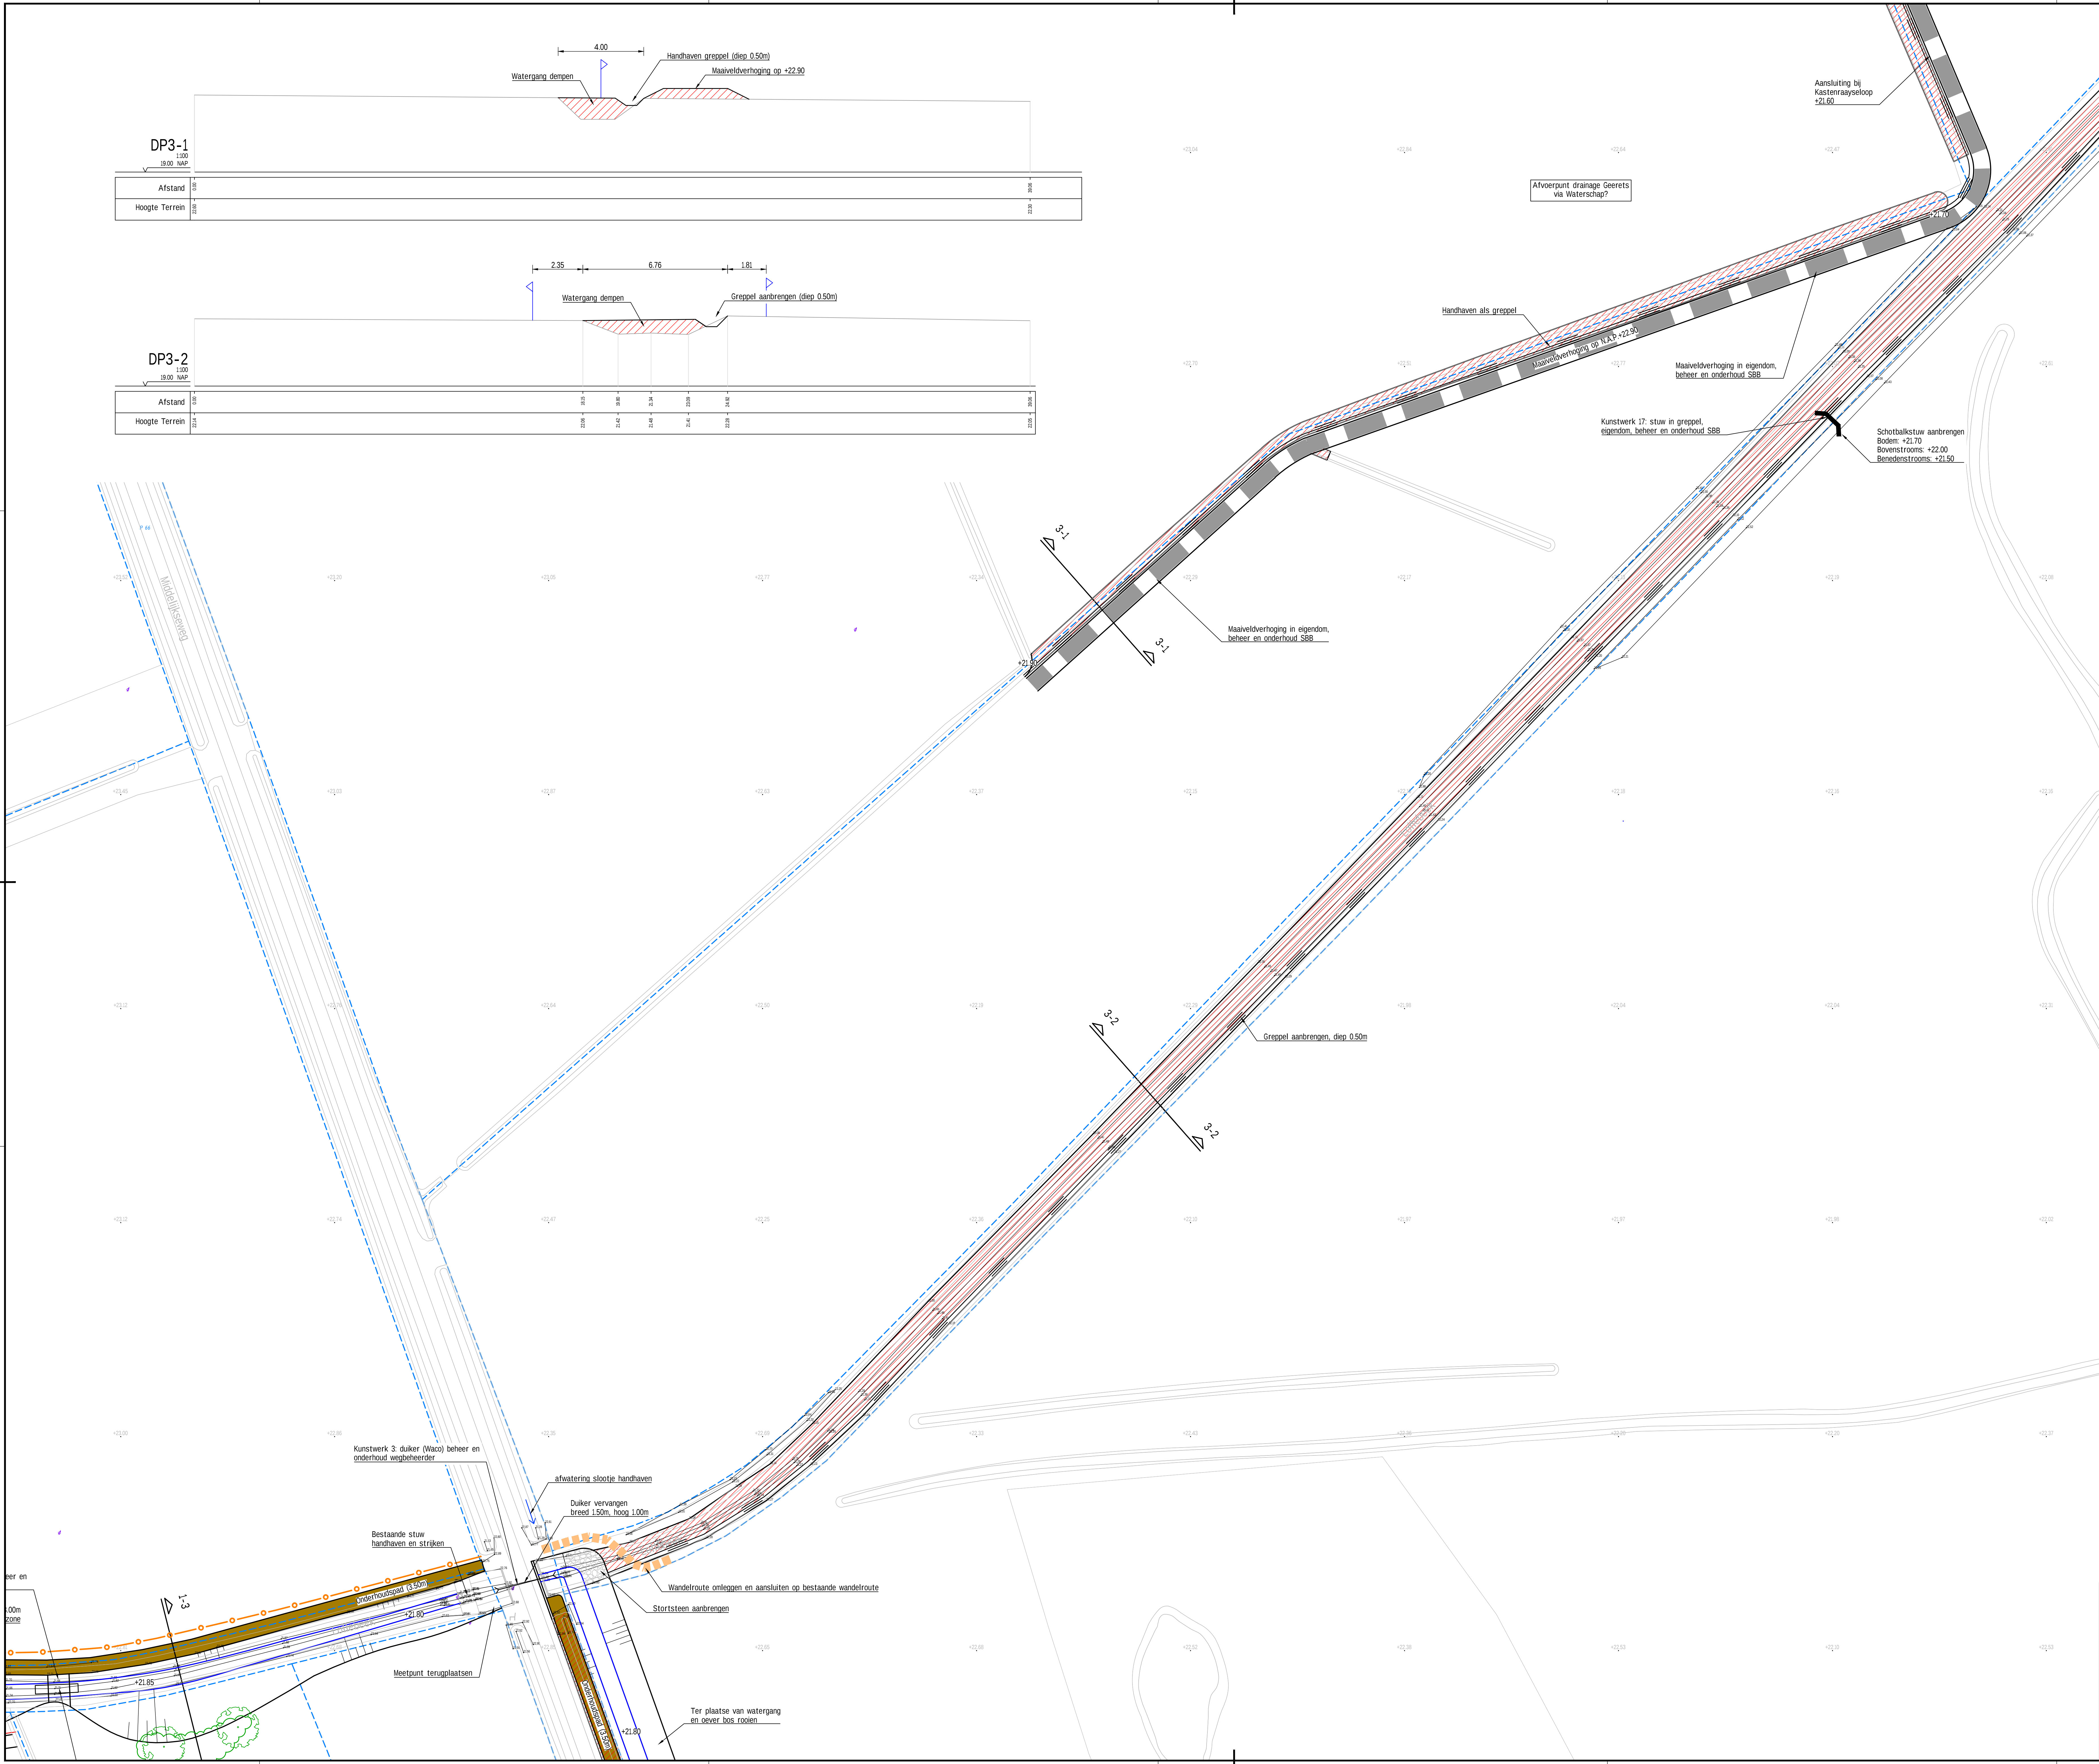

Verklaring:

- Nieuw te graven watergang met bodemdepte (n=N.A.P.)
- Te dempen bestaande watergang
- Aanbrengen steenbestorting
- Aanbrengen betonverharding
- Onderhoudspad
- Maaiweldverhoging
- Te graven greppel
- Wandelpad
- Aanbrengen beplanting
- Aanbrengen houtwal
- Te rooien bos
- Bestaande bomen(rij)
- Aanbrengen boom
- Aanbrengen raster
- Werkgrens
- Aankoopgrens
- Locatie dwarsprofiel
- Aanbrengen duiker
- Aanbrengen stuw
- Aanbrengen terugslagklep

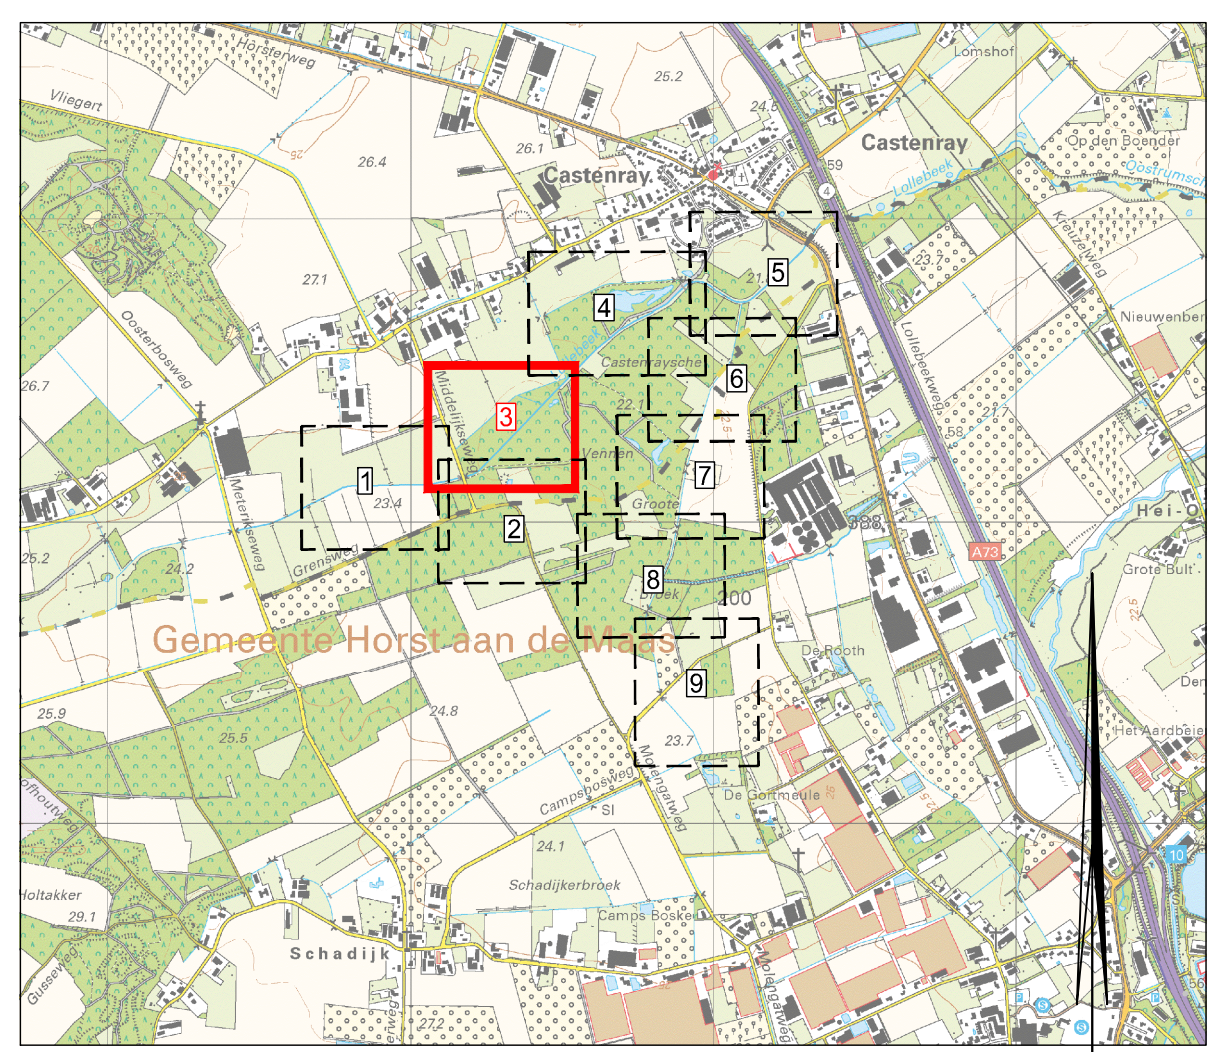

Kaartbladindeling
SCHAAL 1 : 25000

Maatvoering in meters, tenzij anders vermeld
Materialen in mm, tenzij anders vermeld
Hoogtematen in meters L.o.v. N.A.P., tenzij anders vermeld
Schaal 1:500

DEFINITIEF

Waterschap Limburg
Beekherstel Lollebeek
Ontwerp situatie blad 3

Projectnummer		Tekeningsnummer		Versie	Datum van afgeven	Groepsnaam	Contractnummer
369784		369784-T002-D2-3		C3	14-09-2020	Definitief ontwerp	
Blad	Van	Schaal	Formaat	Kleur	Get.	Get.	Get.
3	9	1:500	A0	ARNHEM	DE	AE	AE

www.sweco.nl
© Sweco Nederland B.V. Alle rechten voorbehouden

SWECO