



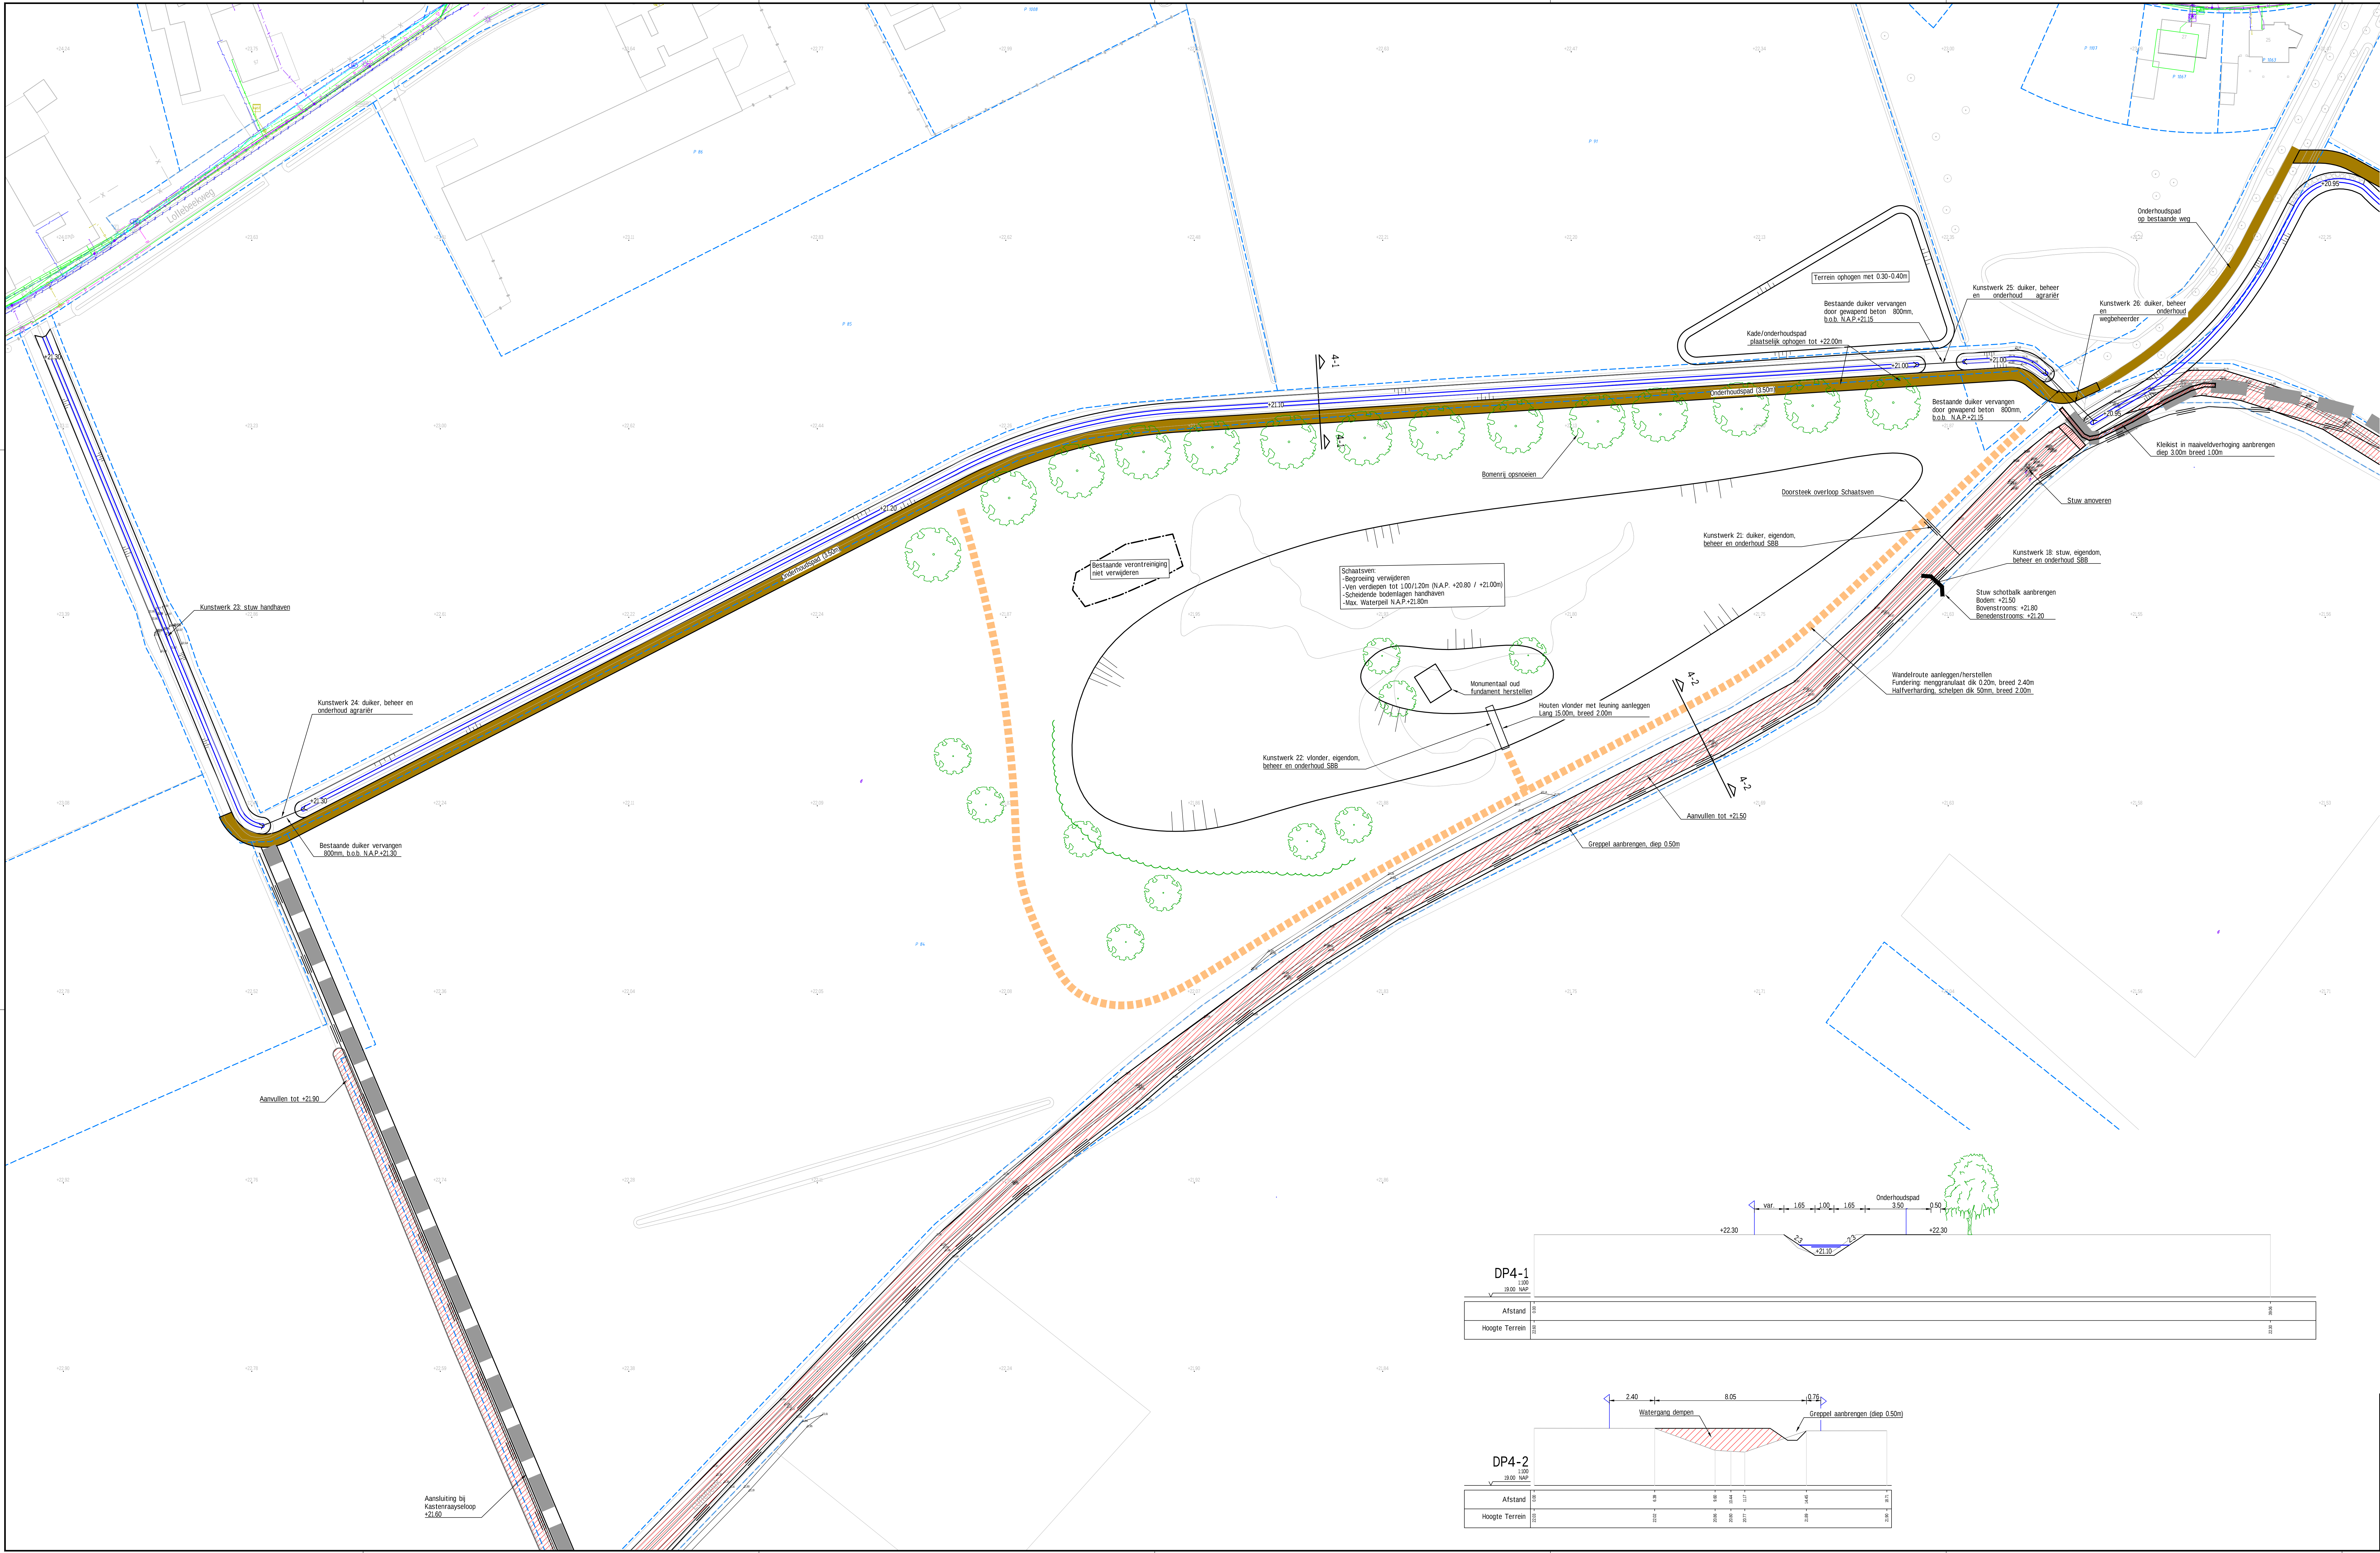

- Verklaring:
- Nieuw te graven watergang met bodemdepte (m+N.A.P.)
 - Te dempen bestaande watergang
 - Aanbrengen steenbestorting
 - Aanbrengen betonverharding
 - Onderhoudspad
 - Maalveldverhoging
 - Te graven greppel
 - Wandelpad
 - Aanbrengen beplanting
 - Aanbrengen houtwal
 - Te rooien bos
 - Bestaande bomen(rij)
 - Aanbrengen boom
 - Aanbrengen raster
 - Werkigrens
 - Aankoopigrens
 - Locatie dwarsprofiel
 - Aanbrengen duiker
 - Aanbrengen stuw
 - Aanbrengen terugslagklep

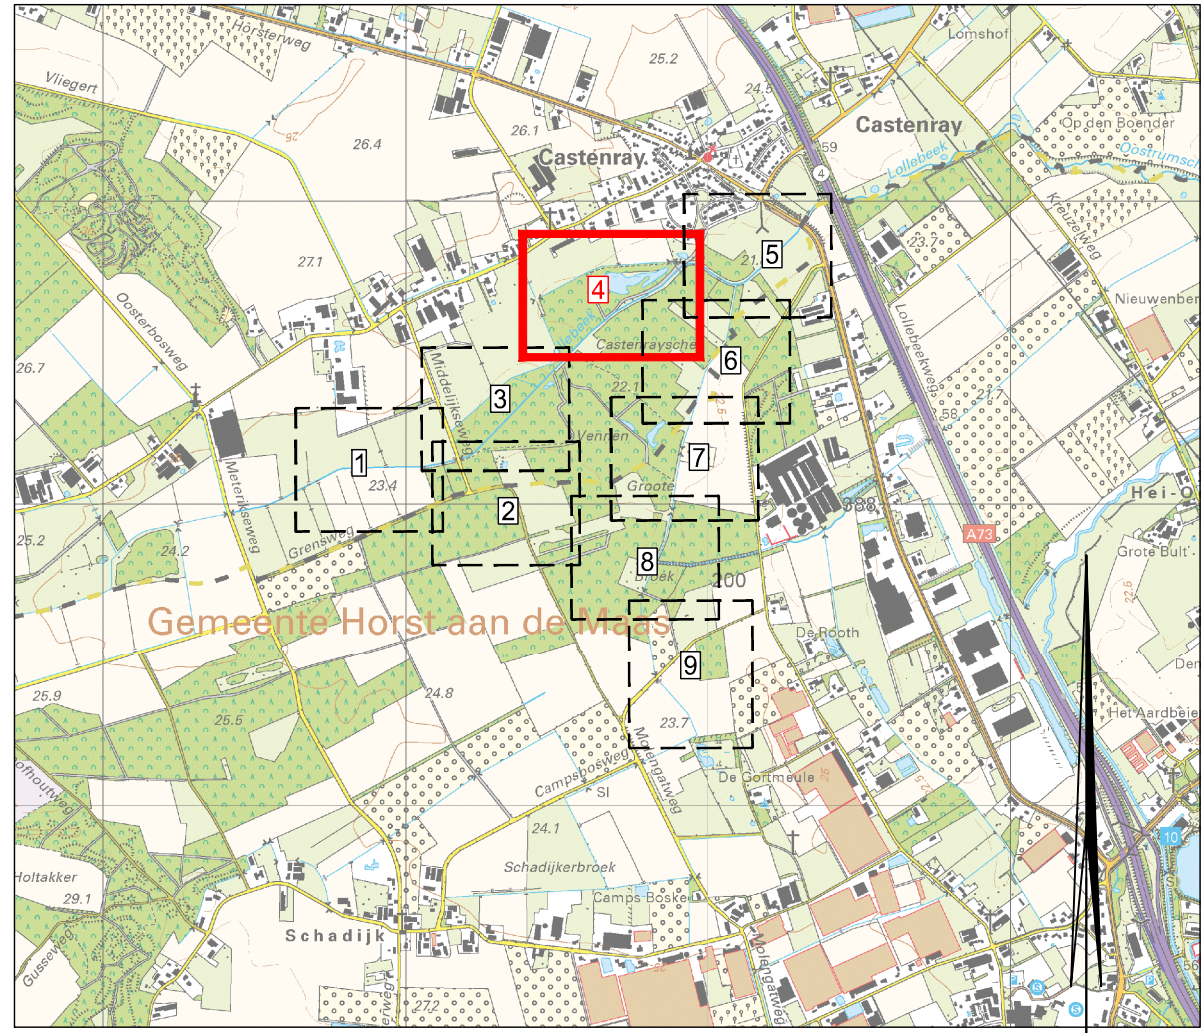

Kaartbladindeling

Maatvoering in meters, tenzij anders vermeld
Materialen in m³, tenzij anders vermeld
Hoogtematen in meters t.o.v. N.A.P., tenzij anders vermeld
Schaal 1:25000

DEFINITIEF

Waterschap Limburg
Beekherstel Lollebeek
Ontwerp situatie blad 4

Projectnummer	Tekeningnummer	Werk	Datum van toelating	Ontwerper	Contractnummer
369784	369784-T002-024	C2	14-09-2020	Definitief ontwerp	
Blad	Van	Schaal	Formaat	Kaart	Ont
4	9	1:500	841x1470mm	ARNHEM	DE AE

www.sweco.nl
© Sweco Nederland B.V. Alle rechten voorbehouden

SWECO