



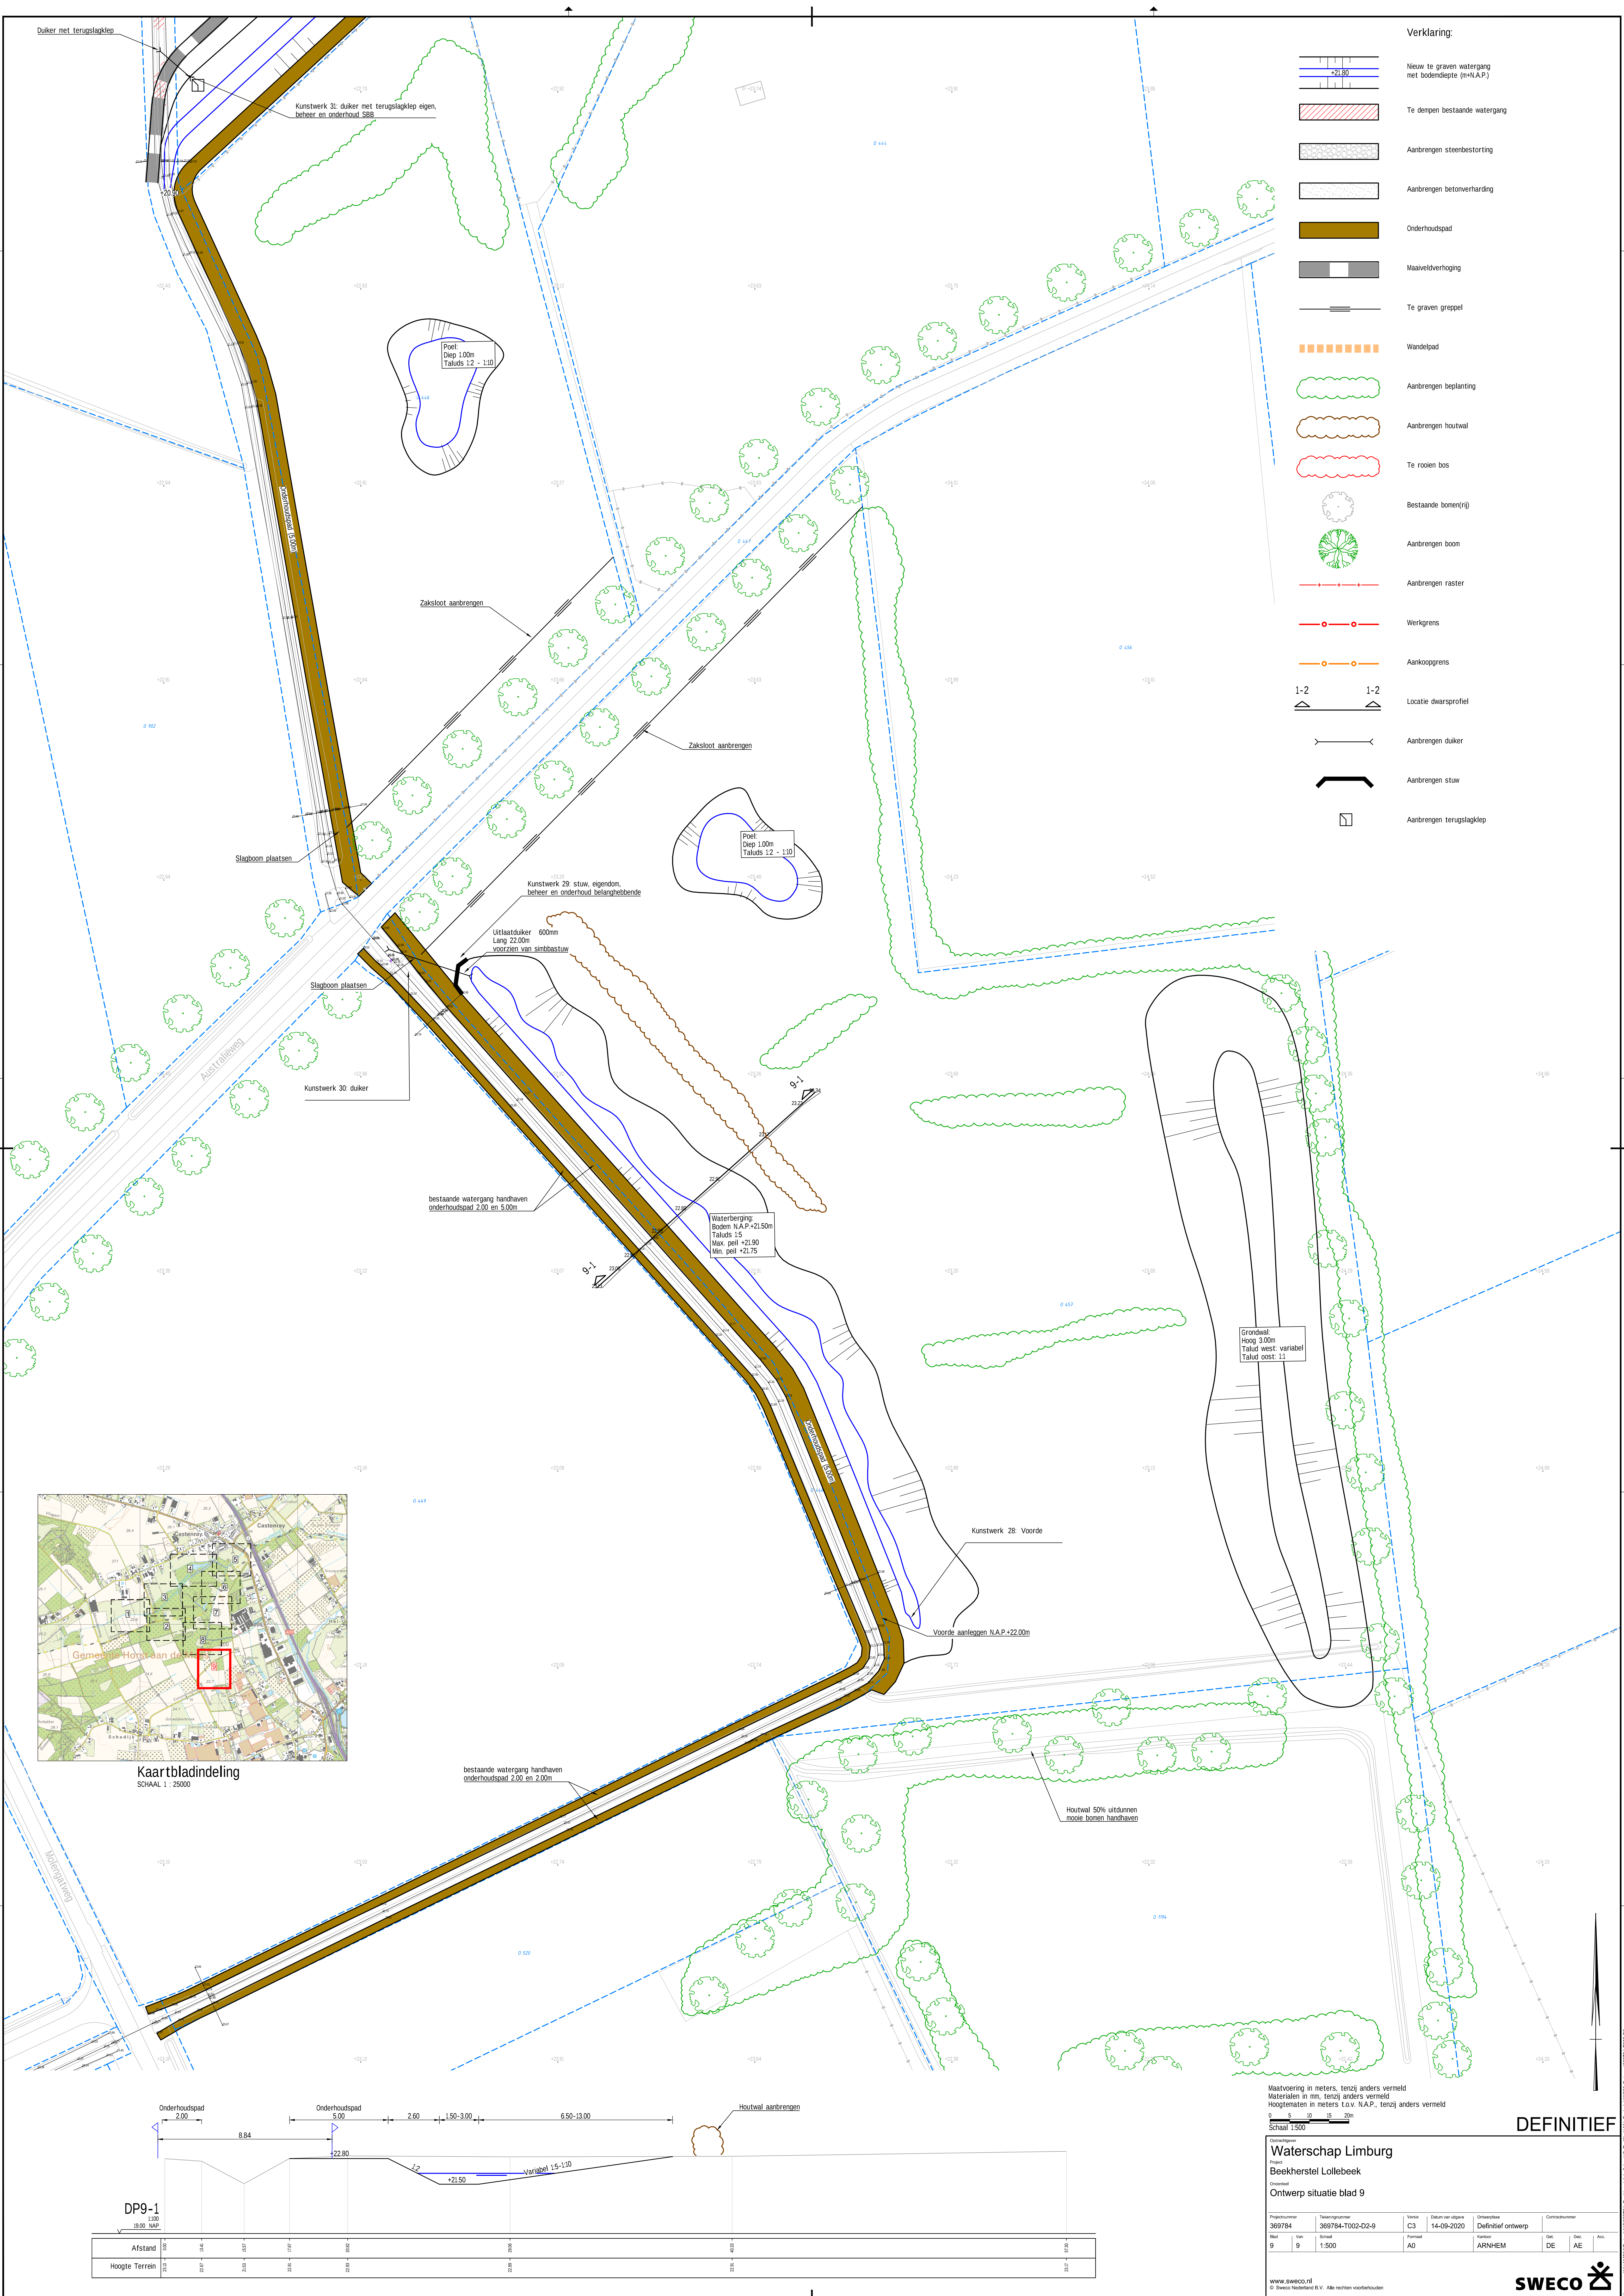


Verklaring:

- Nieuw te graven watergang met bodemdikte (m=N.A.P.)
- Te dempen bestaande watergang
- Aanbrengen steenbestorting
- Aanbrengen betonverharding
- Onderhoudspad
- Maasveldverhoging
- Te graven greppel
- Wandelpad
- Aanbrengen beplanting
- Aanbrengen houtwal
- Te rooien bos
- Bestaande bomen(rij)
- Aanbrengen boom
- Aanbrengen raster
- Werkgrens
- Aankoopgrens
- Locatie dwarsprofiel
- Aanbrengen duiker
- Aanbrengen stuw
- Aanbrengen terugslagklep

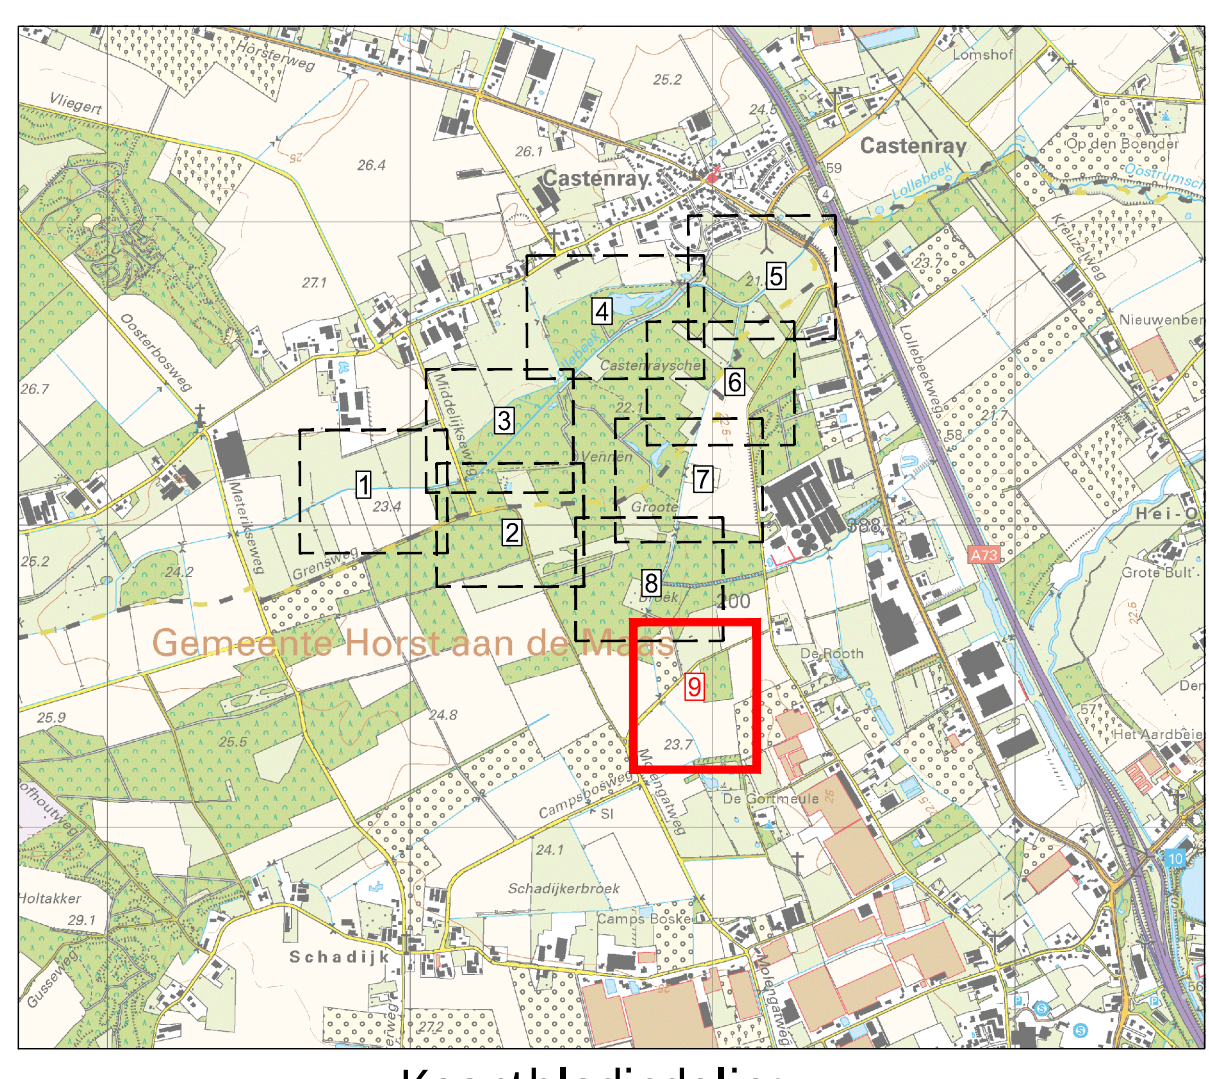

Kaartbladindeling
SCHAAL 1 : 25000

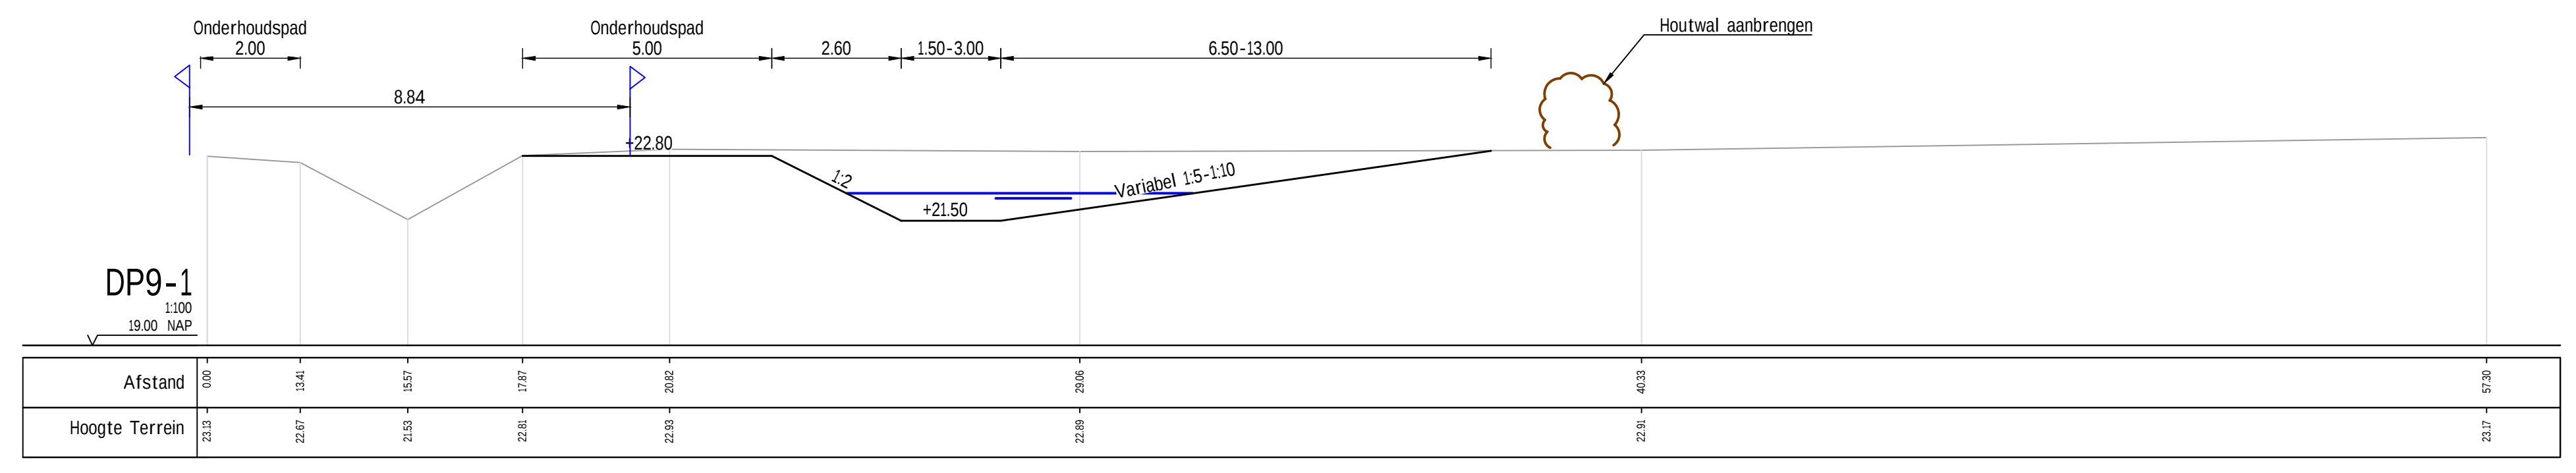

Maatvoering in meters, tenzij anders vermeld
Hoogtematen in meters t.o.v. N.A.P., tenzij anders vermeld
Schaal 1:500

DEFINITIEF

Waterschap Limburg
Beekherstel Lollebeek
Ontwerp situatie blad 9

Projectnummer		Tekeningsnummer		Versie		Datum van uitgave		Ontwerper		Construcent	
369784		369784-T002-D2-9		C3		14-09-2020		Definitief ontwerp		Construcent	
Blad	Van	Schaal	Formaat	Fotocopy		Fotocopy		Fotocopy		Fotocopy	
9	9	1:500	A0	ARNHEM		ARNHEM		ARNHEM		ARNHEM	

www.sweco.nl
© Sweco Nederland B.V. Alle rechten voorbehouden

SWECO