




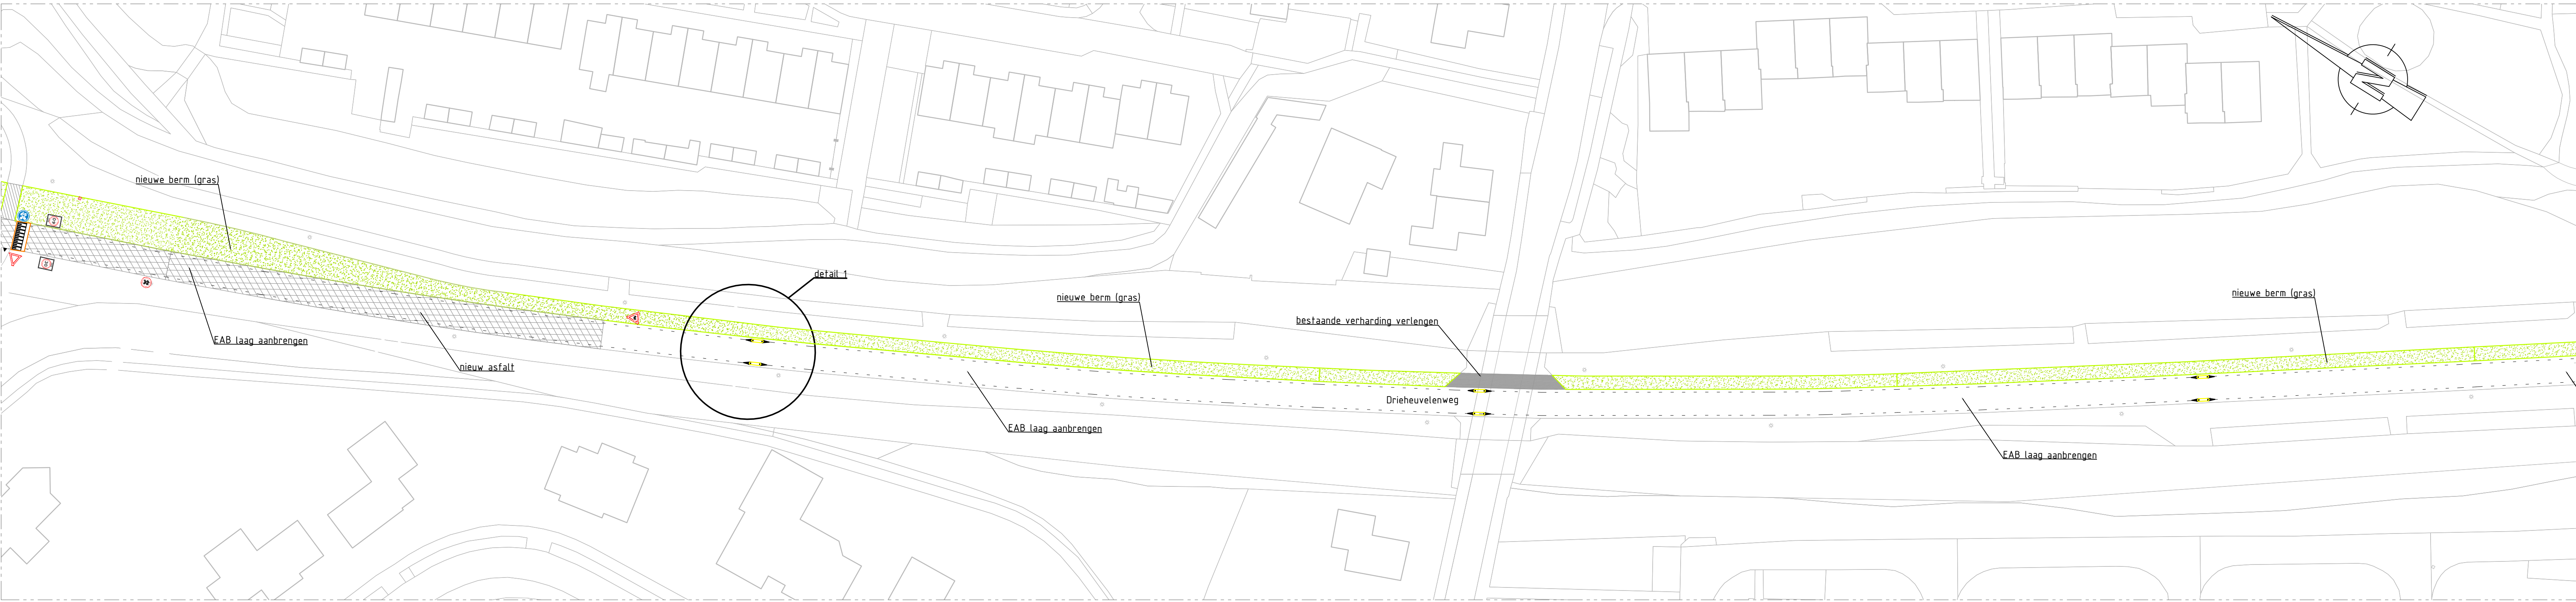


WEGVAK 4 A
schaal 1:500

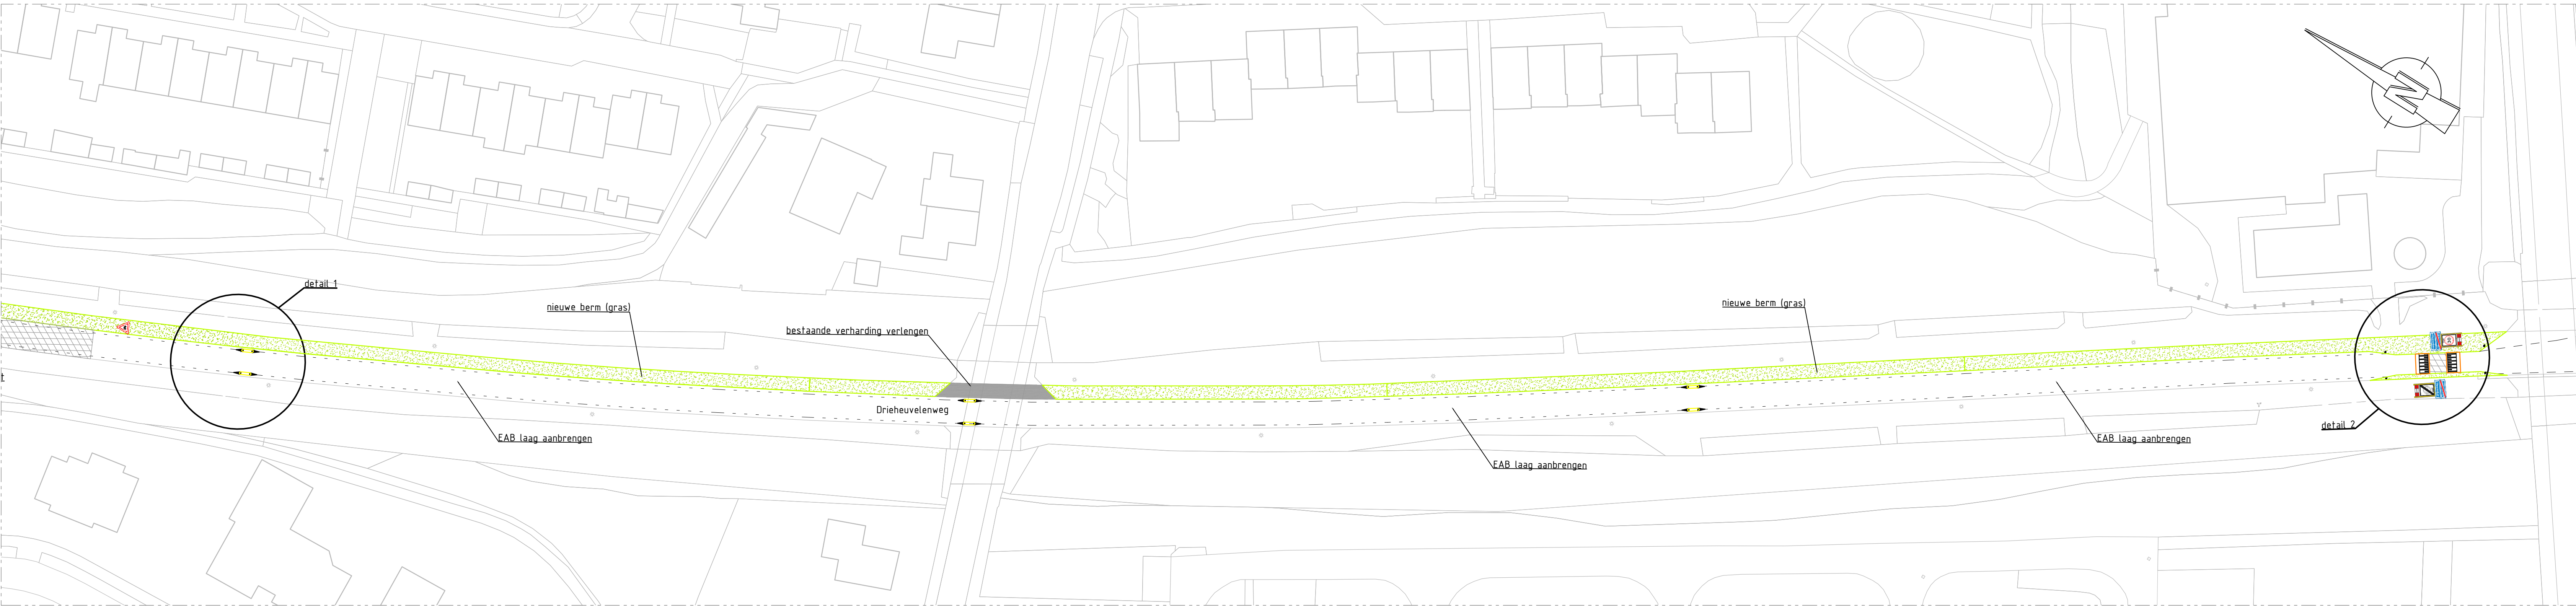


WEGVAK 4 B
schaal 1:500

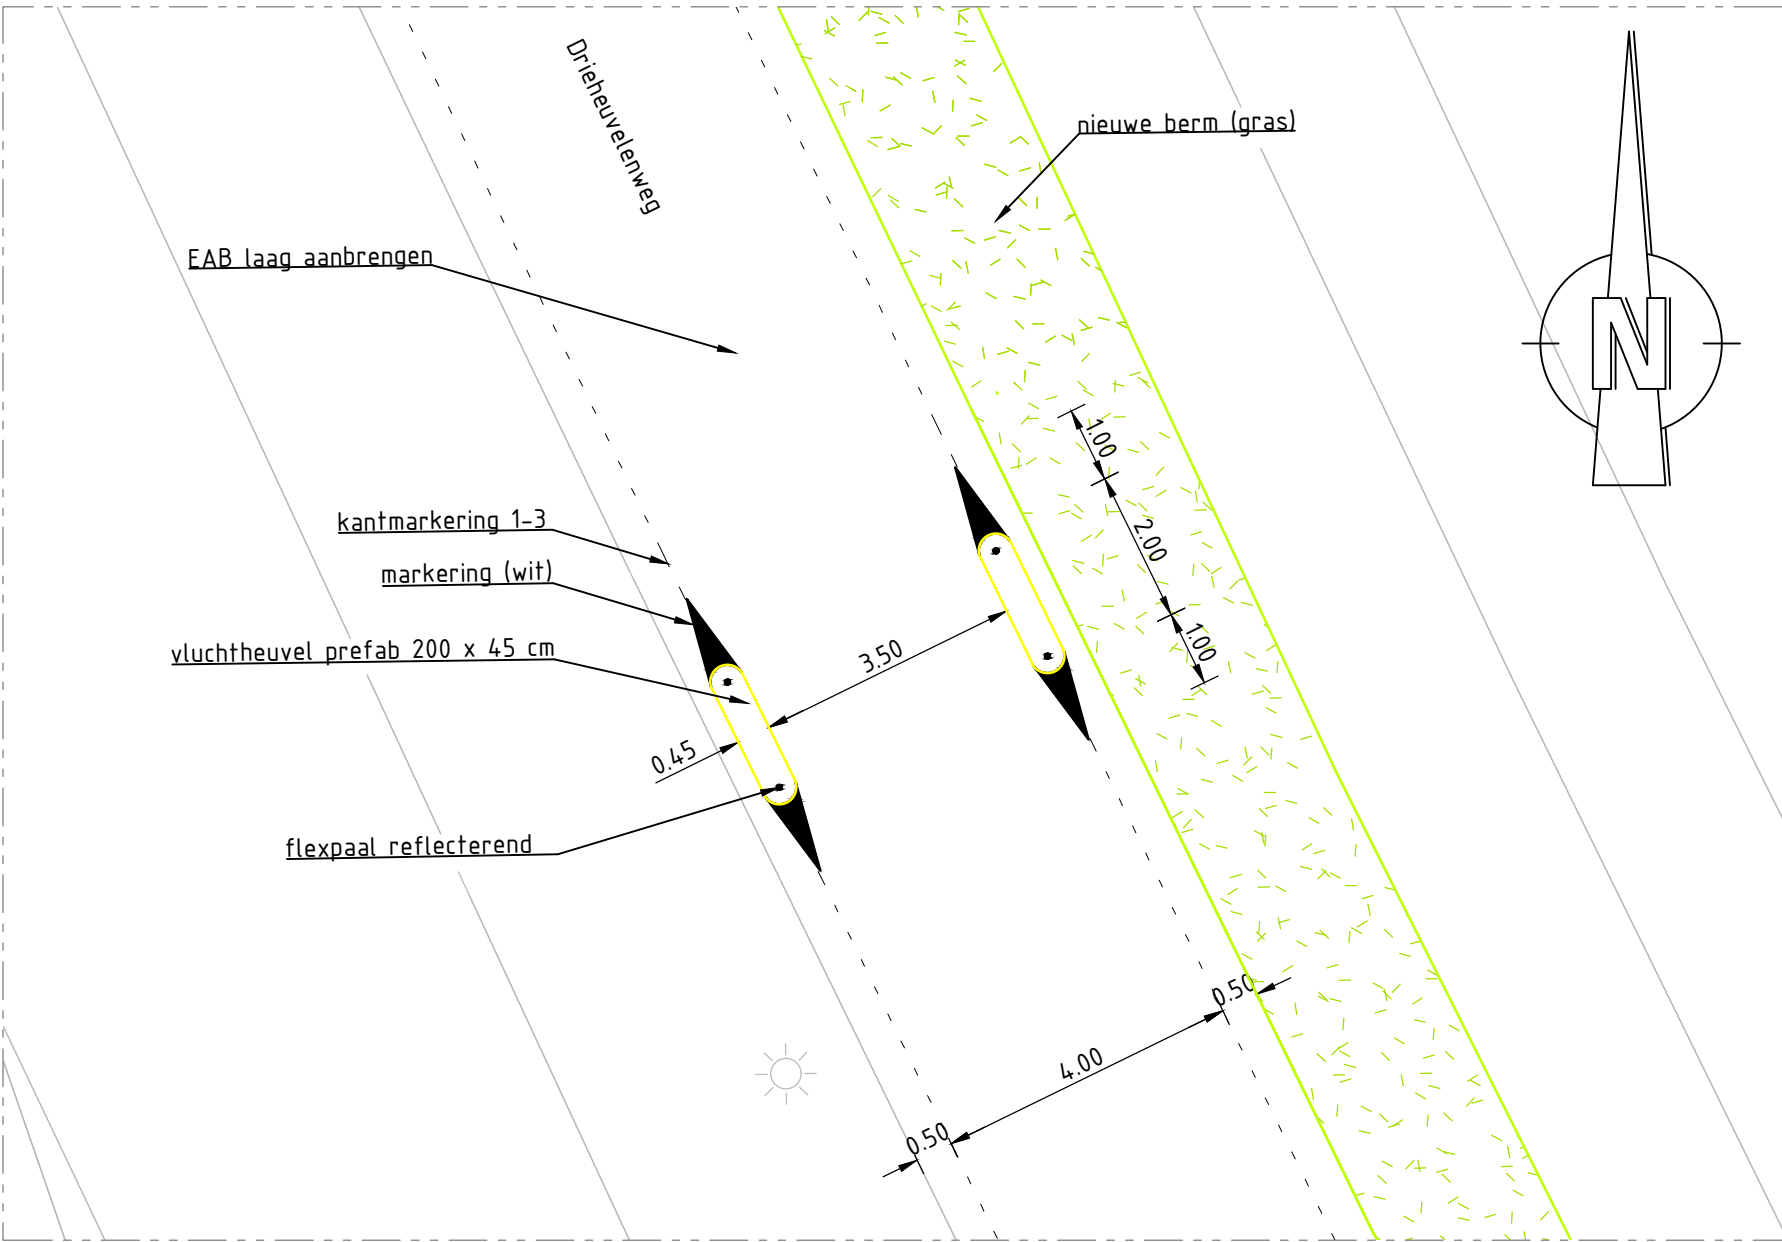

DETAIL 1
schaal 1:100

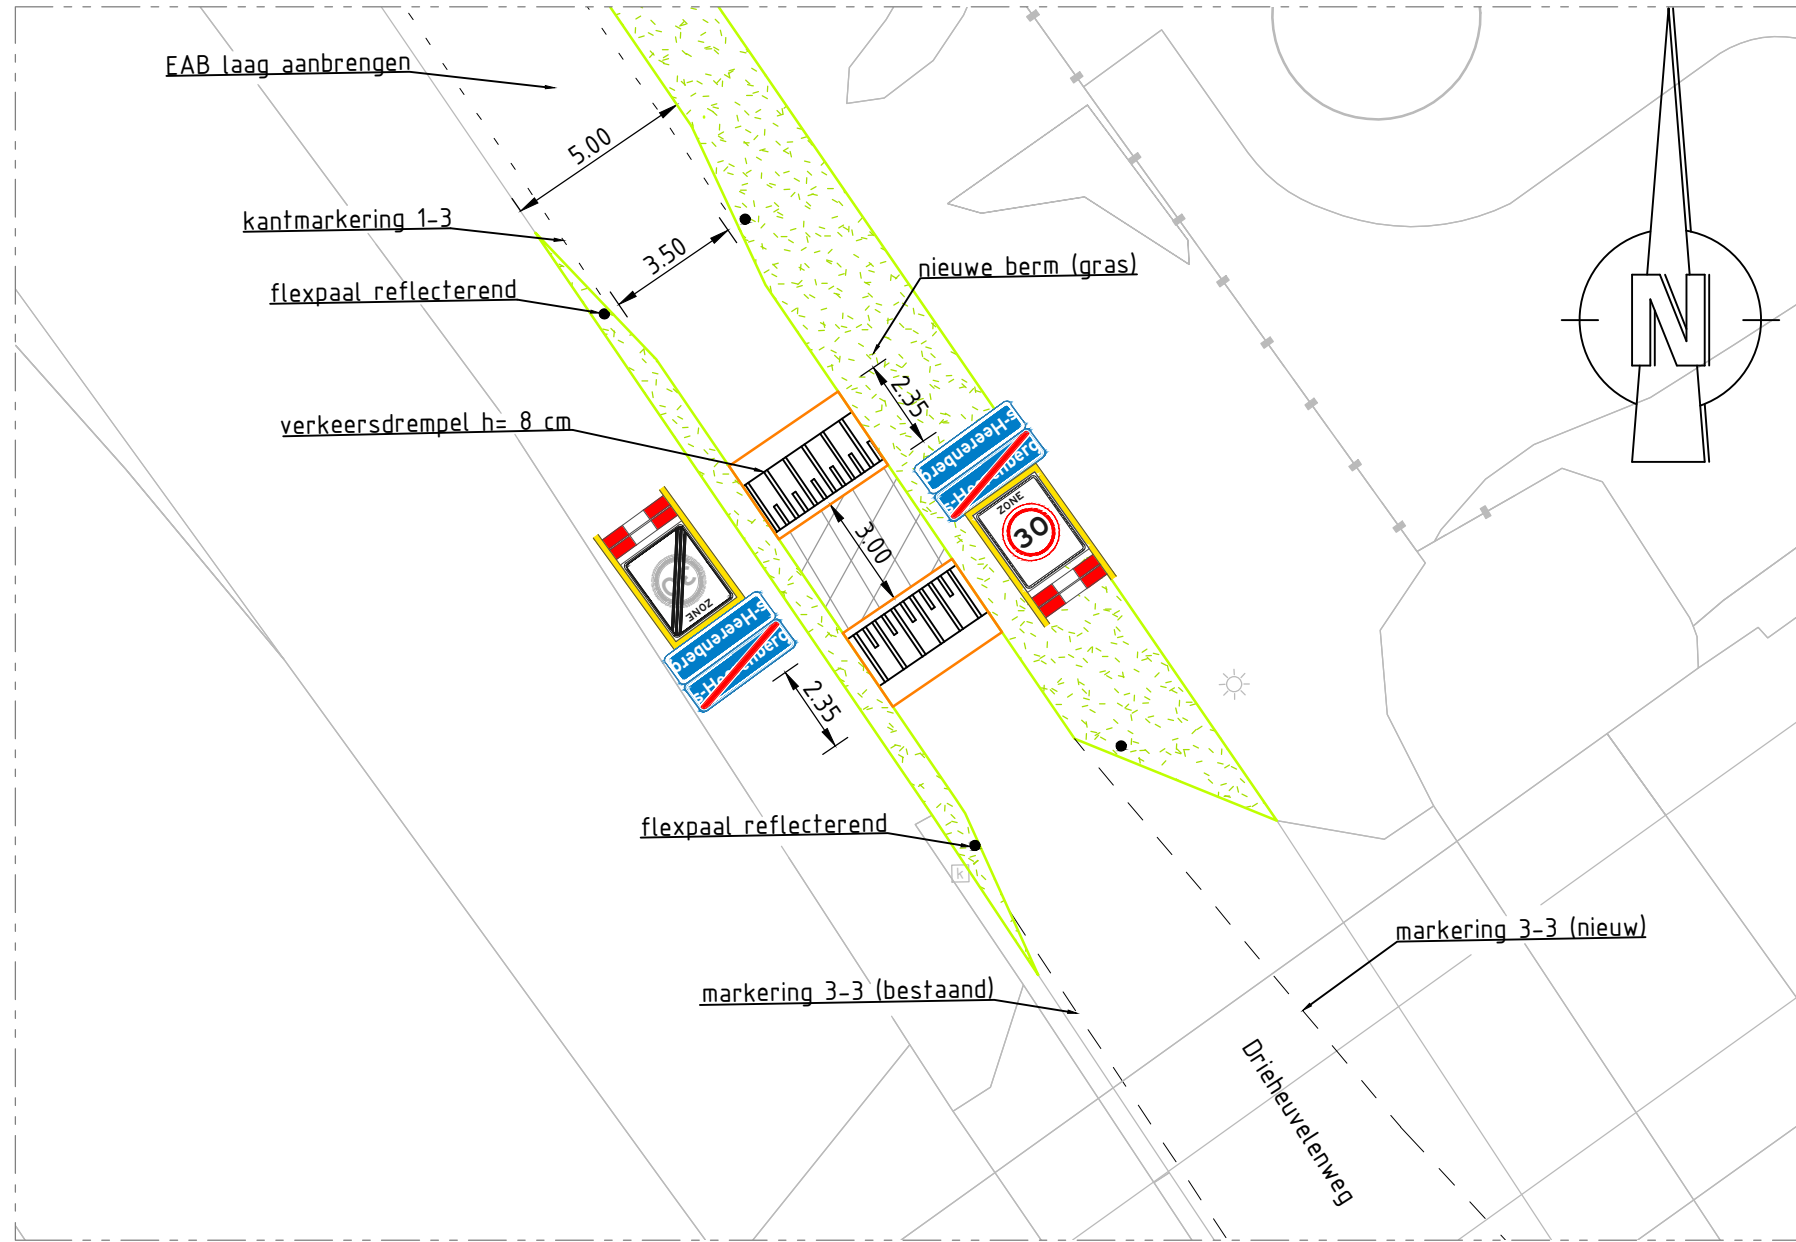

DETAIL 2
schaal 1:200

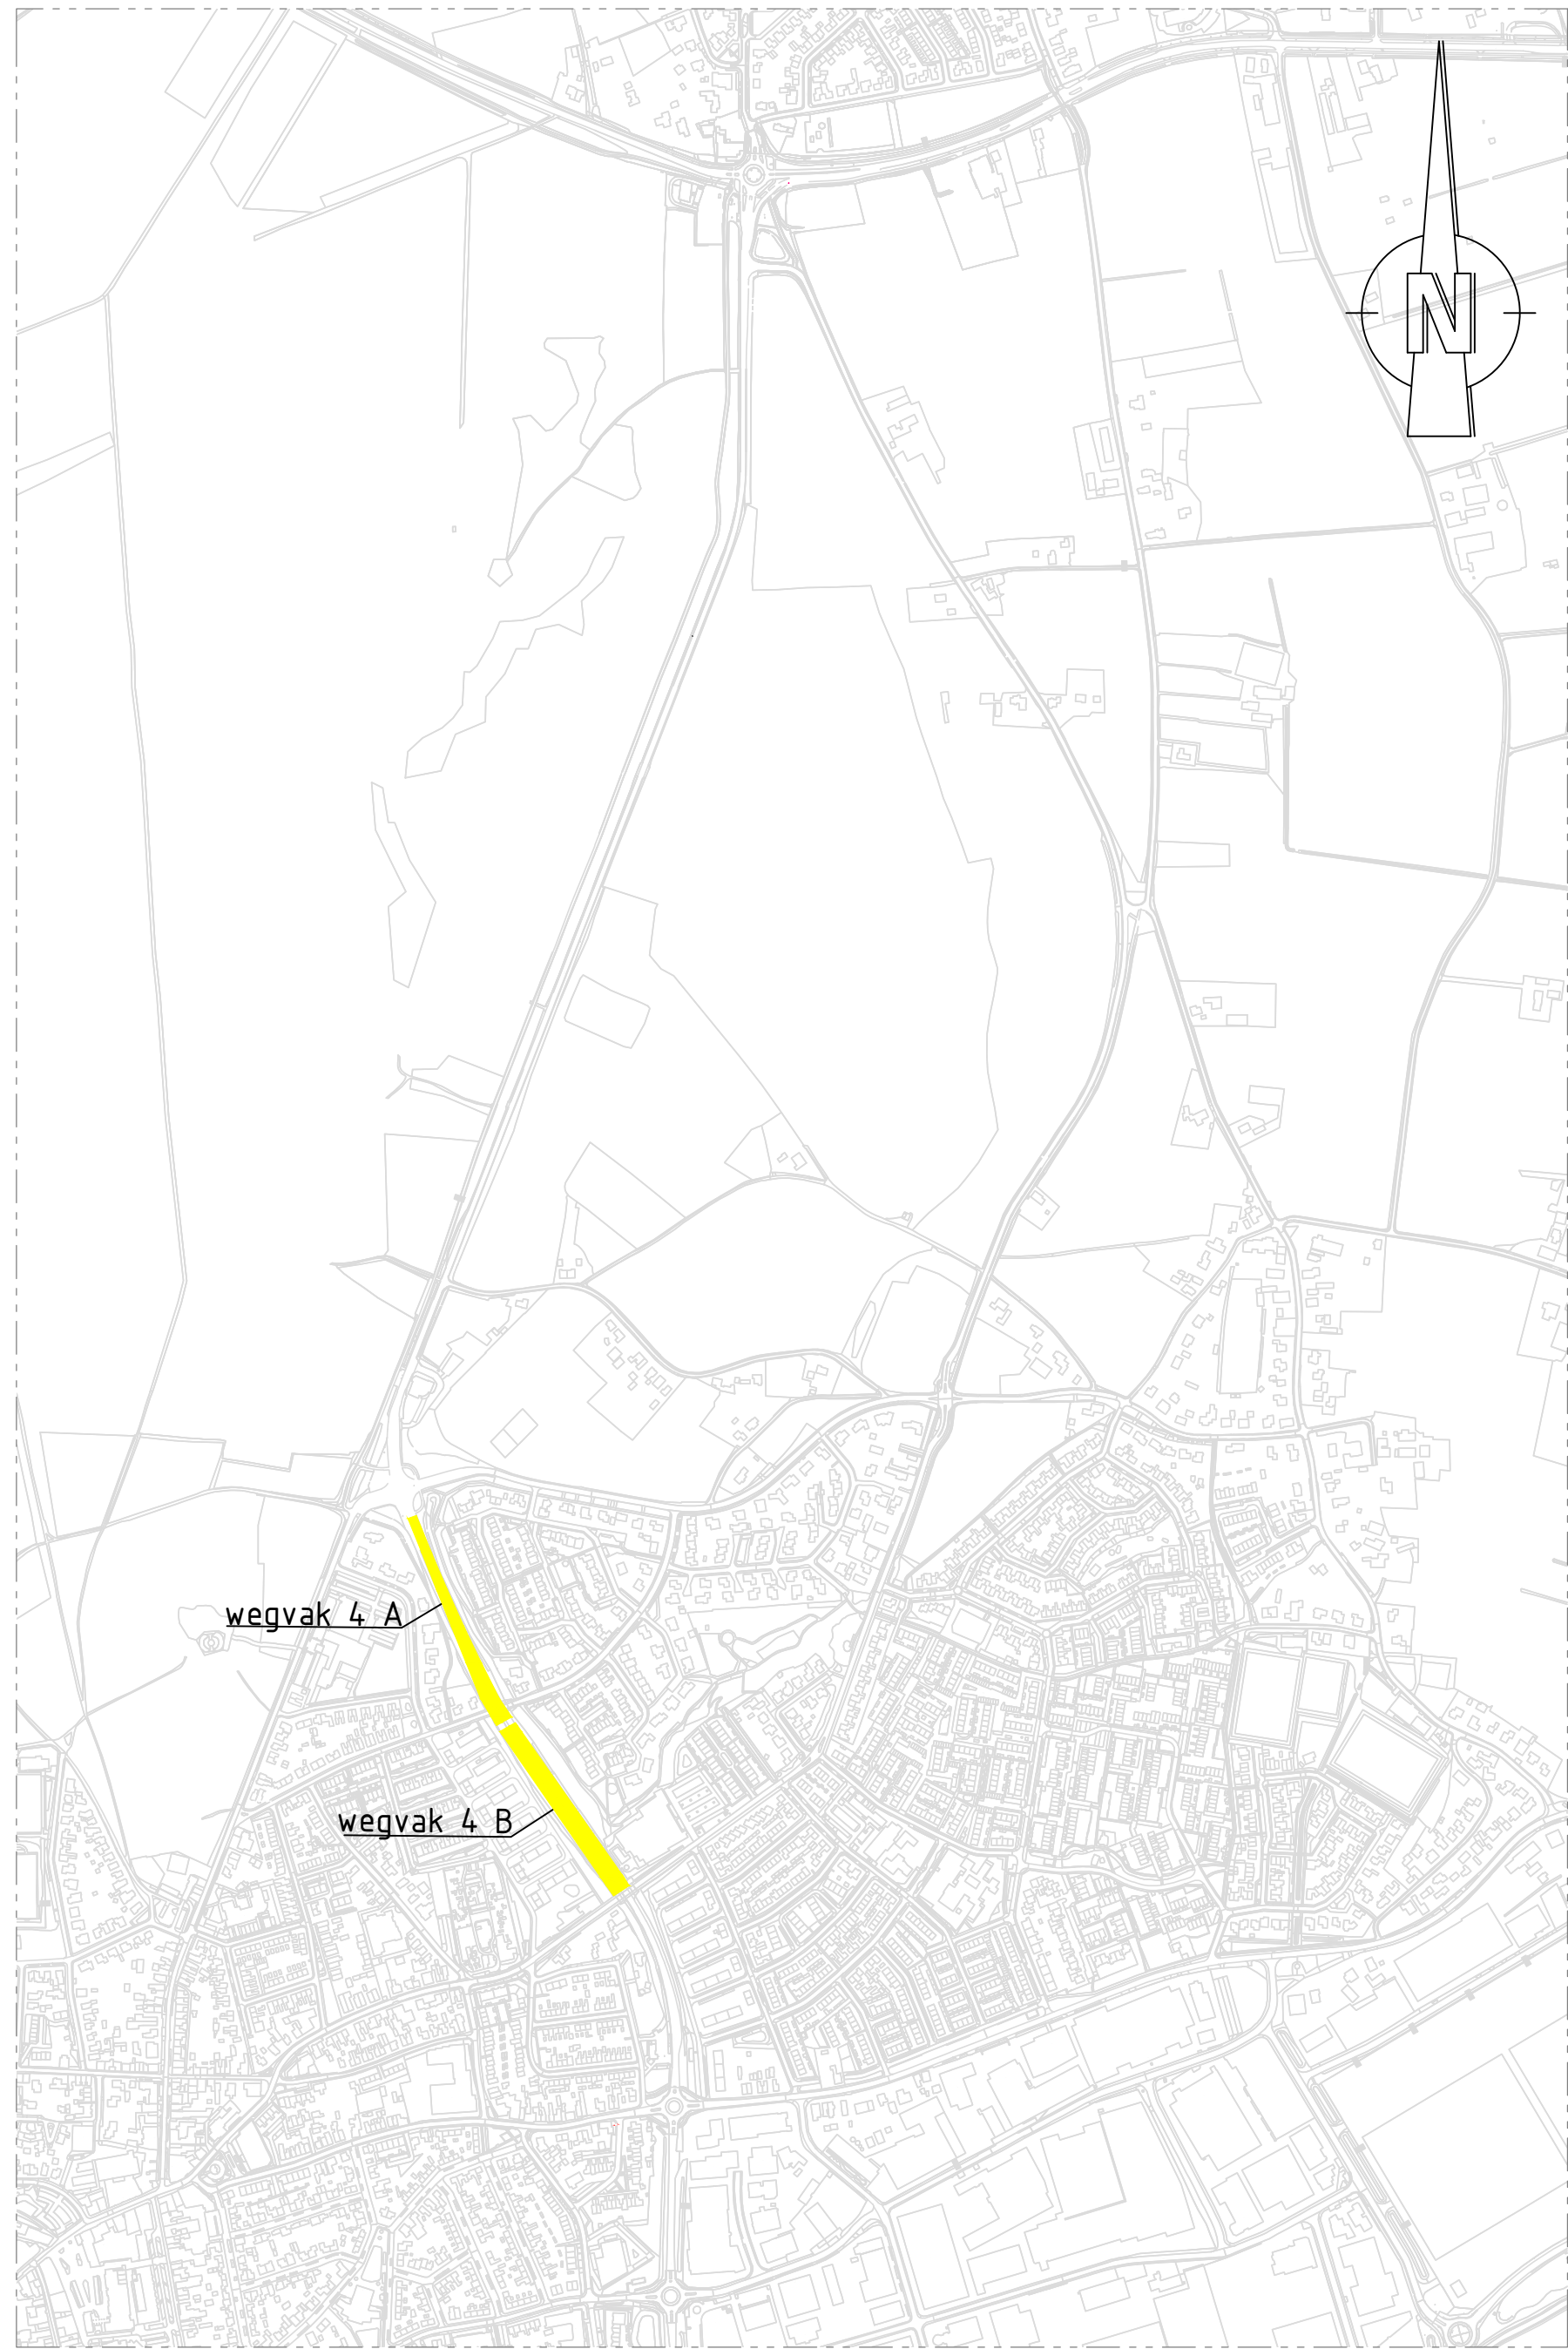

Overzichtskaart-wegvak 4
schaal 1:5000



paden in m, materialen in m en hoogten in m t.o.v. NAP

A				
B				
C				
Verkeerscirculatieplan maatregelen tussenfase

omschrijving
Drieheuvelenweg (bubeko)
wegvak 4 (maatregel 4)
schematische situatie (tijdelijk)

tekeningnummer
A20MQN003-2002-004 A0

termaat
A0

schaal

fase
1

opdrachtgever
gemeente Montferland