
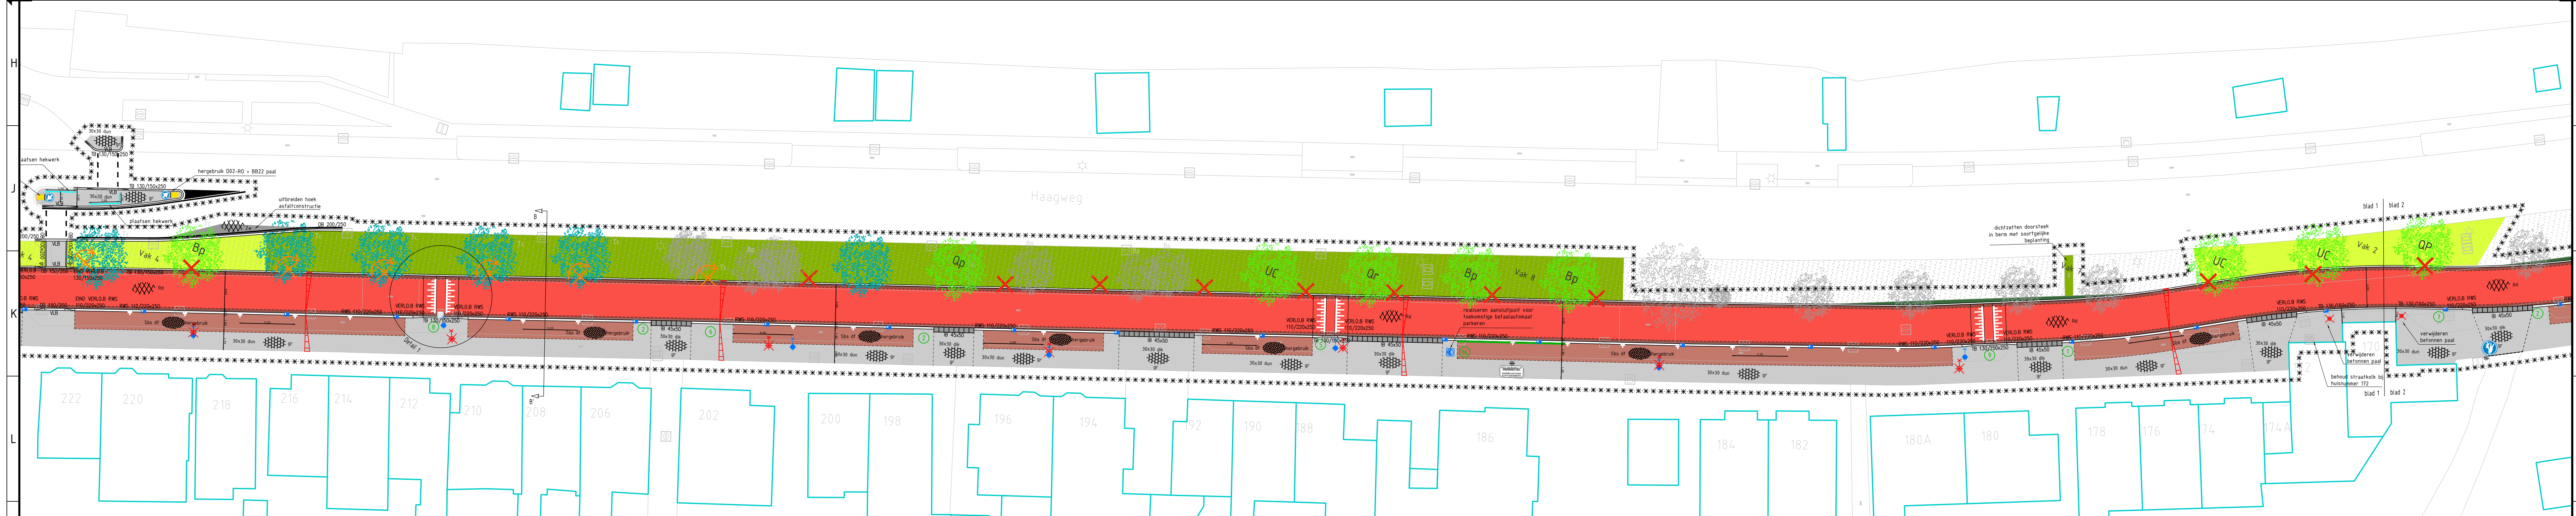


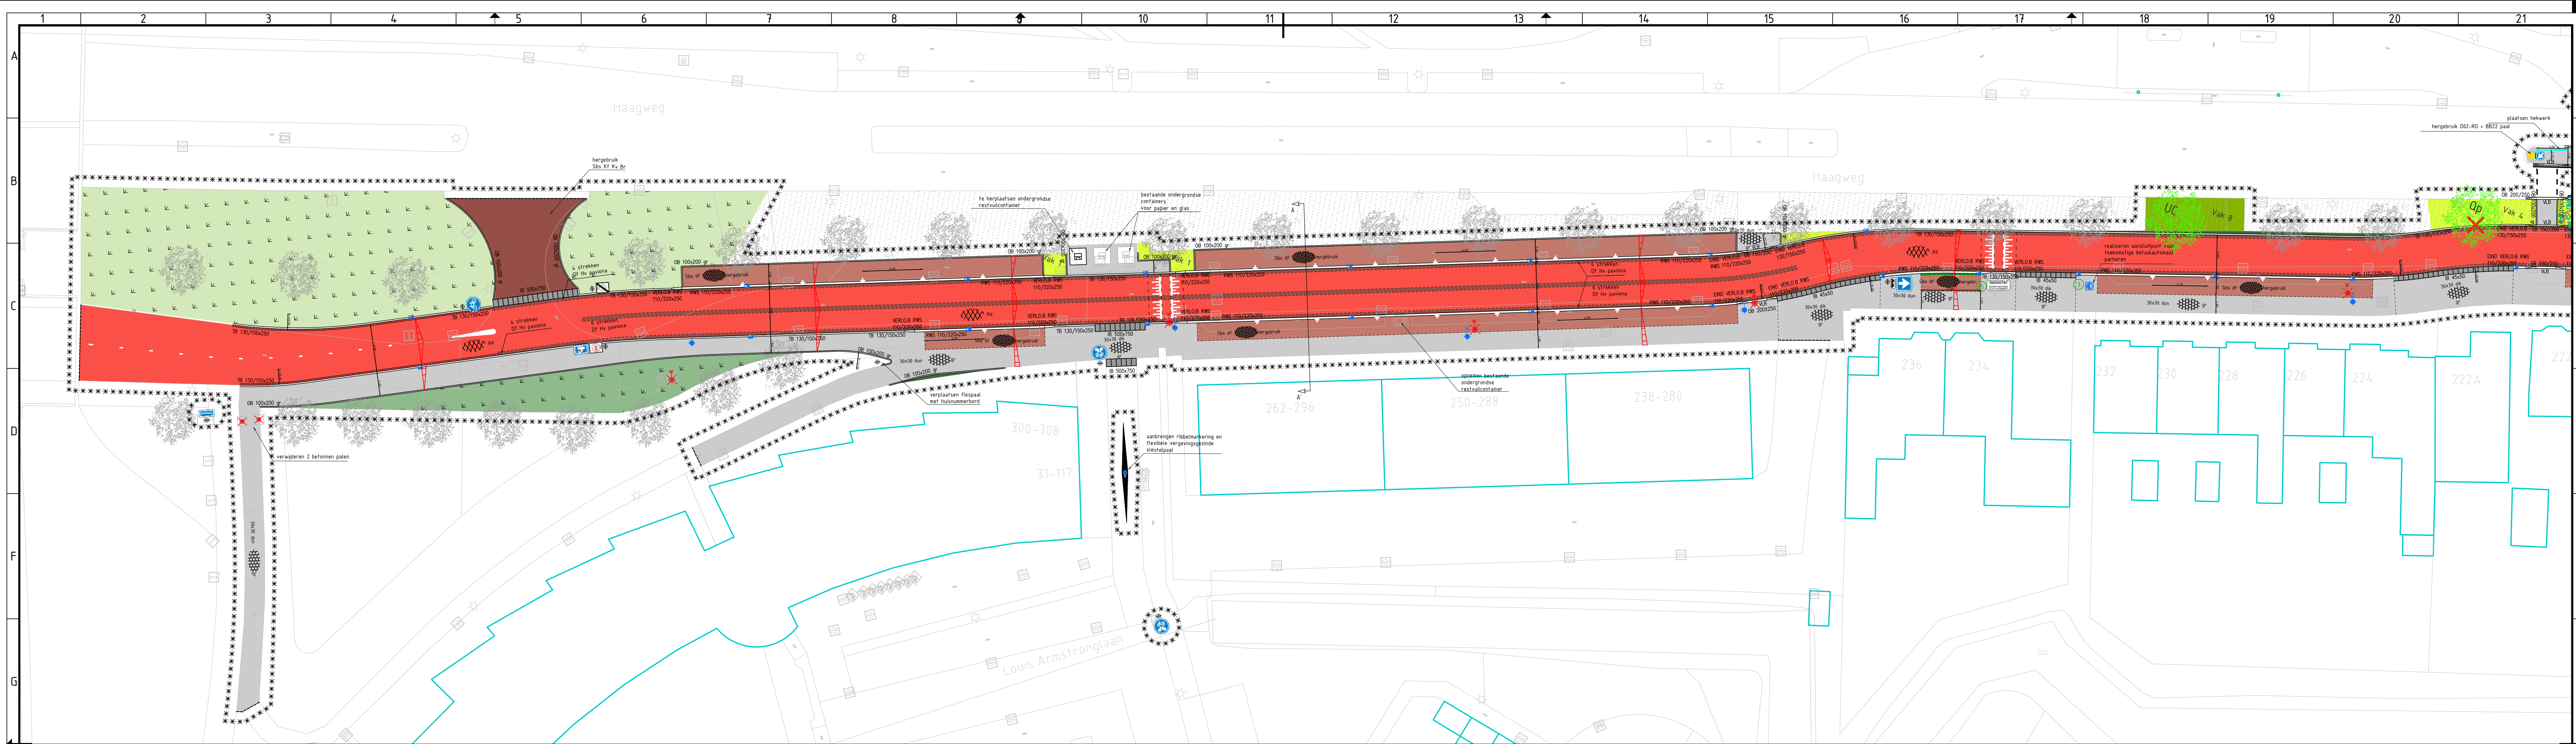

Verklaring

	H
	B
	T
	M
	B
	B
	B
	O
	H
	V
	V

	Asfaltverharding
	Asfaltverharding
	Trottoir
	Parkeervakken
	Rijbaan - straat
	Inritconstructie
	Opstelplaats min
	Aantal opstelpl
	Afwateringsprot
	Trottoirkolk
	RWS kolk
	Asfaltdrempel 3

	Bestaande heester
	Aanplanten nieuw
	Deels aanplanten
	Aanplanten nieuw
	Deels aanplanten
	Gazon omvormen
	Aanplanten gazon
	Aanvullen zand
	Aanvullen met he
	Te verplanten ba
	Te planten boog

Soriment bestaande bomen:

Tc = *Tilia cordata* (wintergreen)
 Fe = *Fraxinus excelsior* (lge)
 FaA = *Fraxinus excelsior* (Au)
 Ac = *Acer campestre* (lytle)
 Bp = *Betula pendula* (bruv)
 As = *Acer saccharinum* (lzl)
 Rp = *Rubus pseudoacacia* (l)
 Cs = *Castanea sativa* (lthm)
 Qr = *Quercus robur* (lzmre)

Seriment noue bome:
 Qr = *Quercus robur* (lzmre)
 Qr = *Quercus petraea* (winfr)
 Bp = *Betula pendula* (lruv)
 UC = *Ulmus "Columnella"*

Seriment vegiplante bome:
 Tc = *Tilia cordata*

3 stuks
3 stuks
3 stuks
4 stuks

Lage heesters:

Vak 2: H
S
S
C

Vak 3: [middengalaider] H

Vak 4: [doenspijgels] H

Vak 5: E
S

Hogere haasters:

Vak 7: F
H

Vak 8: F
F
C
C
S
E

bibernica "Irish Arborescent"

hum dummi 'Peter Dummi'
betulifolia 'Tor'
decumbens
leles superba 'Texas Scarlet'
halix
hiberrica 'Irish Arborecent'
s fortunei 'Dart's Blanket'
decumbens
nina
hiberrica 'Irish Arborecent'
biginosa
spinosa
us monogyna
nina
avellana
us nigra
us europaea
hiberrica 'Irish Arborecent'

[illegible]

Project	Fietsst
Onderwerp	Nieuwe s Definitief
Getekend door	J. Klimbie
Datum uitgifte	16 oktober

Haagweg	0
ge - gedeelte W	0
werp	0
	0
20	0
Leiden	0

Maten in
Materiaal

Controleerd door	B
riaans	1
door	S
voeger	1

ers, tenzij anderszins vermeld.
en in mm, tenzij anderszins vermeld.

Aantal	Documents
5	Tekening
	Formaat
	A1 594

vermeld
anders vermeld

	Documentstatus
	Definitief
0	Domein
	Ontwerp

vermeld
Contractnummer:
Zaaknummer: Z/19/1461096
Documentnummer:

	M
	N

Maten in meters, tenzij anders vermeld
 Materiaalmaten in mm, tenzij anders vermeld
 Peilmaten in meters t.o.v. N.A.P., tenzij anders vermeld
 Diameters in mm, tenzij anders vermeld

Project	Fietsstraat Haagweg Zuid
Onderwerp	Nieuwe situatie - gedeelte Waddingerbrug tot Tuinderijpaad
Definitief Ontwerp	

Getekend door J. Klimbie	Gecontroleerd door S. Arianas	Blad 1	Aantal 5	Documentsoort Tekening	Documentstatus Definitief	Contractnummer:
Datum uitgifte 16 oktober 2020	Gezien door D. Ploeger	Schaal 1:250	Formaat A1 594x1050	Domein Ontwerp	Zaaknummer: Z/19/1461096 Documentnummer: 0101	
Gemeente Leiden Ontwerp en Mobiliteit				Stationsplein 107 Postbus 9100, 2300 PC Leiden Tel. 14071		