


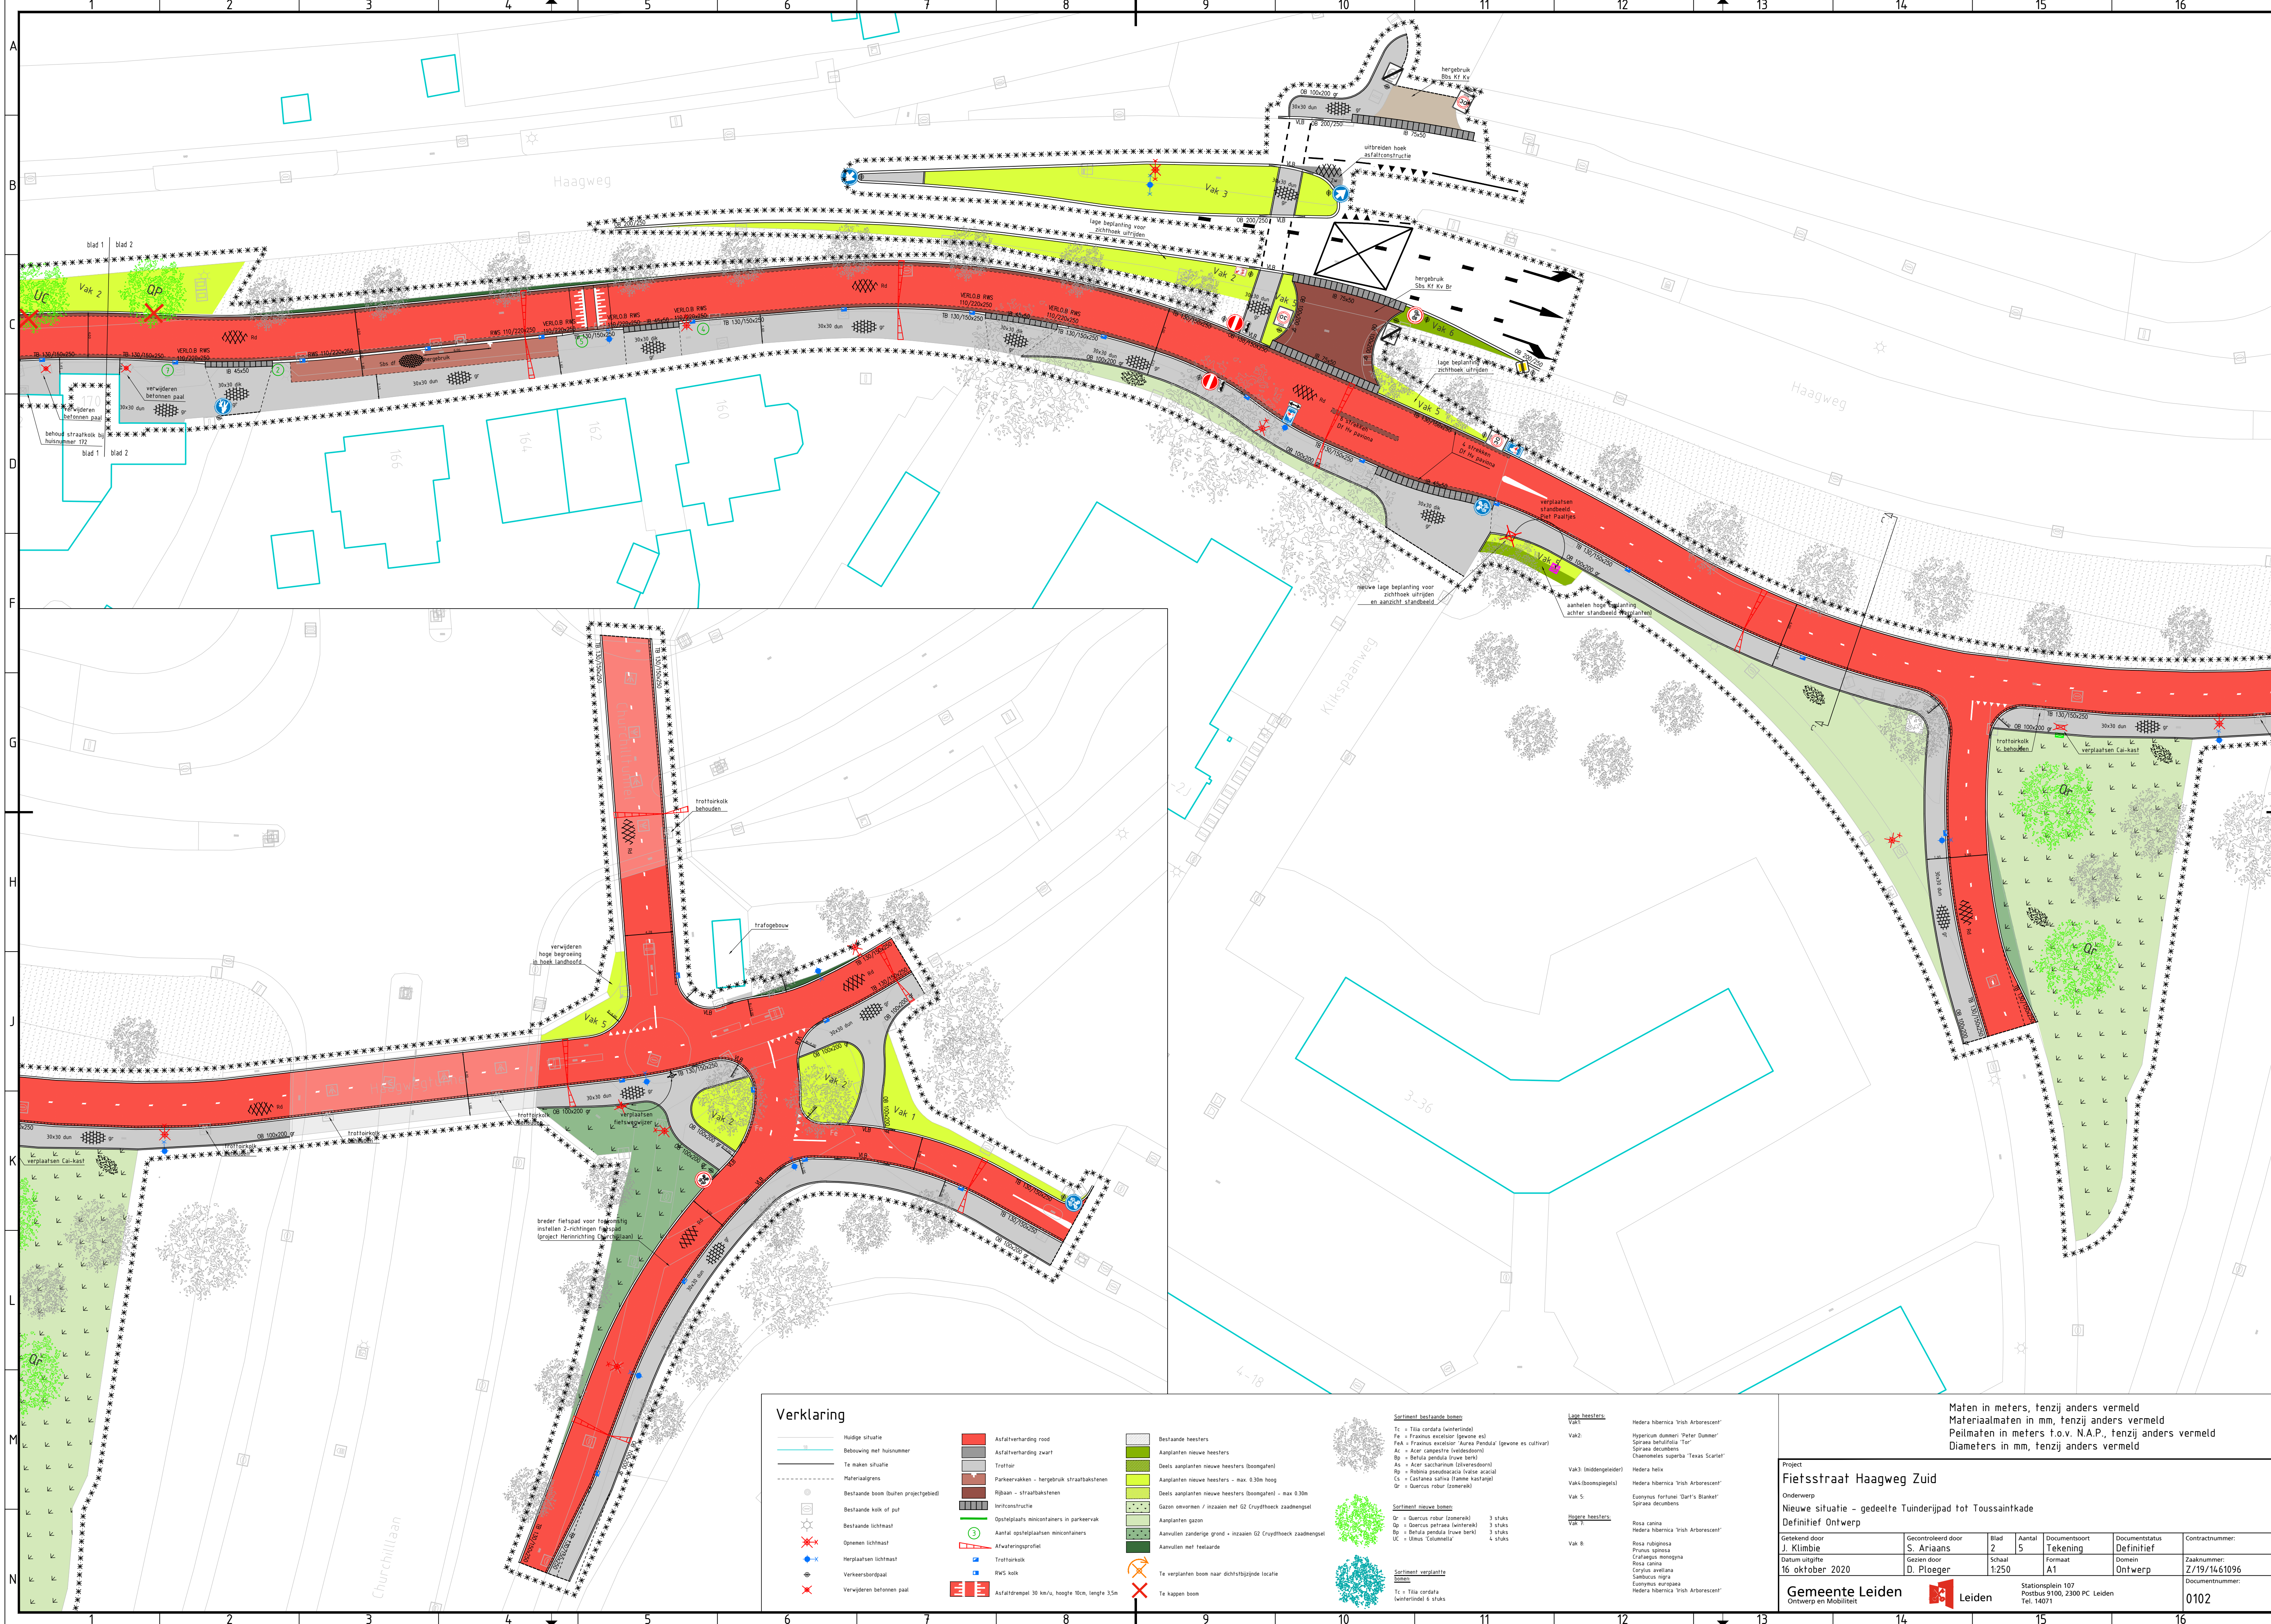

Verklaring

Huidge situatie

Bestaande kol of put

Te maken situatie

Materiaalgrens

Bestaande boom (buiten projectgebied)

Bestaande lichtmast

Opnieuw lichtmast

Herplaatsten lichtmast

Verkeersbordpaal

Verwijderen betonnen paal

Asfaltverharding rood

Asfaltverharding zwart

Trottoir

Parkeringsvakken - hergebruik straatbakstenen

Rijbaan - straatbakstenen

Herfconstructie

Opstaplaats minicontainers in parkeervak

Aantal opstaplaatsen minicontainers

Afwegingsprofiel

Asfaltdrempel 30 km/u, hoogte 10cm, lengte 3.5m

Bestaande heesters

Aanplanten nieuwe heesters

Deels aanplanten nieuwe heesters (boomgaaf)

Aanplanten nieuwe heesters - max. 0.30m hoog

Deels aanplanten nieuwe heesters (boomgaaf) - max. 0.30m

Sazon onvormen / inzaaien met G2 Cruydhoeck zaadmengsel

Aanplanten gras

Aanvullen zandvrije grond - inzaaien G2 Cruydhoeck zaadmengsel

Aanvullen met heide

Te verplanten boom naar dichtstbijzijnde locatie

Te kappen boom

Sorteer bestaande bomen

Sorteer nieuwe bomen

Sorteer verplante bomen

Lage heesters

Hoge heesters

Hedera hibernica 'Irish Arborecent'

Hedera helix

Hedera hibernica 'Irish Arborecent'

Eurostylis fortunei 'Dart's Blanket'

Spiraea decumbens

Rosa canina

Hedera hibernica 'Irish Arborecent'

Rosa rugosa

Prunus spinosa

Crataegus monogyna

Rosa canina

Corylus avellana

Sambucus nigra

Eurostylis europaea

Hedera hibernica 'Irish Arborecent'

Ti = Tilia cordata (wielertindeel) 6 stuks

Fe = Fraxinus excelsior (gewone es) 3 stuks

FeA = Fraxinus excelsior 'Aurea Pendula' (gevrete es cultivar) 3 stuks

Al = Acer campestre (veldesdoorn) 3 stuks

Rp = Robinia pseudoacacia (valse acacia) 3 stuks

Cs = Castanea sativa (leuke kastanje) 4 stuks

Dr = Quercus robur (eiken) 4 stuks

Qr = Quercus robur (eiken) 3 stuks

Qp = Quercus petraea (eiken) 3 stuks

Bp = Betula pendula (ruwe berk) 3 stuks

Uc = Ulmus 'Columnaris' 4 stuks

Maten in meters, tenzij anders vermeld

Materiaalmaten in mm, tenzij anders vermeld

Peilmaten in meters t.o.v. N.A.P., tenzij anders vermeld

Diameters in mm, tenzij anders vermeld

Project					
Fietssstraat Haagweg Zuid					
Onderwerp					
Nieuwe situatie - gedeelte Tuinderijpad tot Toussaintkade					
Definitief Ontwerp					
Getekend door	Gecontroleerd door	Blad	Aantal	Documentsoort	Documentstatus
J. Klimbie	S. Ariaans	2	5	Tekening	Definitief
Datum uitgifte	Gezien door	Schaal	Formaat	Domein	Zaaknummer:
16 oktober 2020	D. Ploeger	1:250	A1	Ontwerp	Z/19/1461096
Gemeente Leiden		Stationsplein 107		Documentnummer:	
Ontwerp en Mobiliteit		Leiden		0102	
		Postbus 9100, 2300 PC Leiden			
		Tel. 14071			