Kadastrale kaart

VARSSEVELDSESTRAATWEG 49-2, AALTEN

Uw referentie: ENV00820

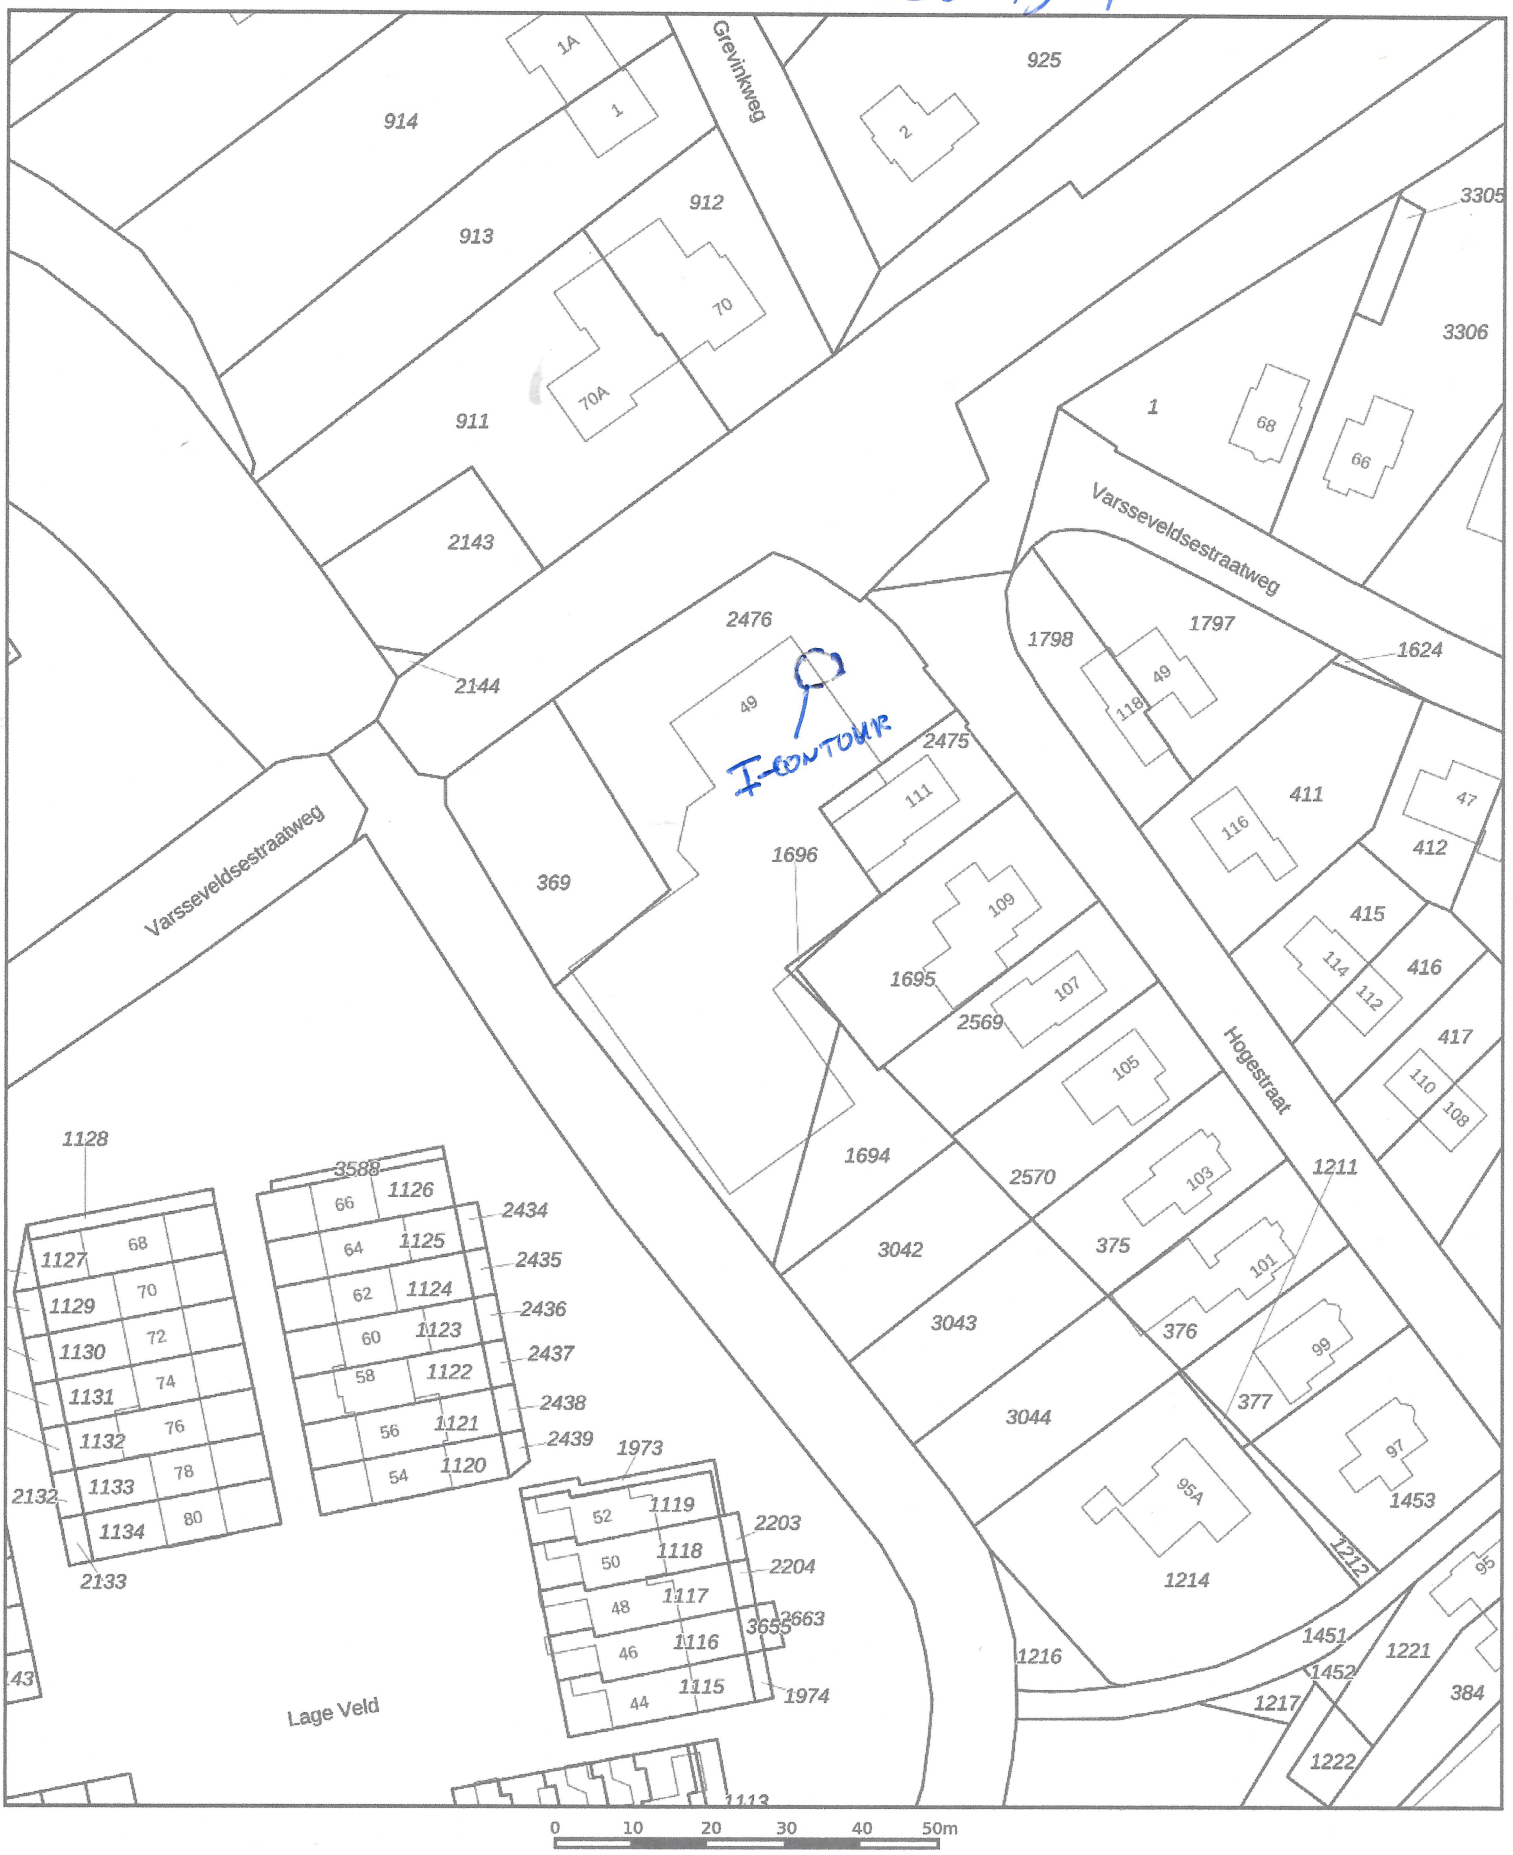

Deze kaart is noordgericht

12345 Perceelnummer

25 Huisnummer

Vastgestelde kadastrale grens

Voorlopige kadastrale grens

Administratieve kadastrale grens

Bebouwing

Schaal 1: 1000

— — I-CONTOUR

kadaster

Kadastrale gemeente	Aalten
Sectie	K
Perceel	2476

GROND (MINERALE OLIE + AROMATEN)

Voor een eensluidend uittreksel, geleverd op 10 augustus 2020
De bewaarder van het kadaster en de openbare registers

Aan dit uittreksel kunnen geen betrouwbare maten worden ontleend.
De Dienst voor het kadaster en de openbare registers behoudt zich de intellectuele eigendomsrechten voor, waaronder het auteursrecht en het databankenrecht.