


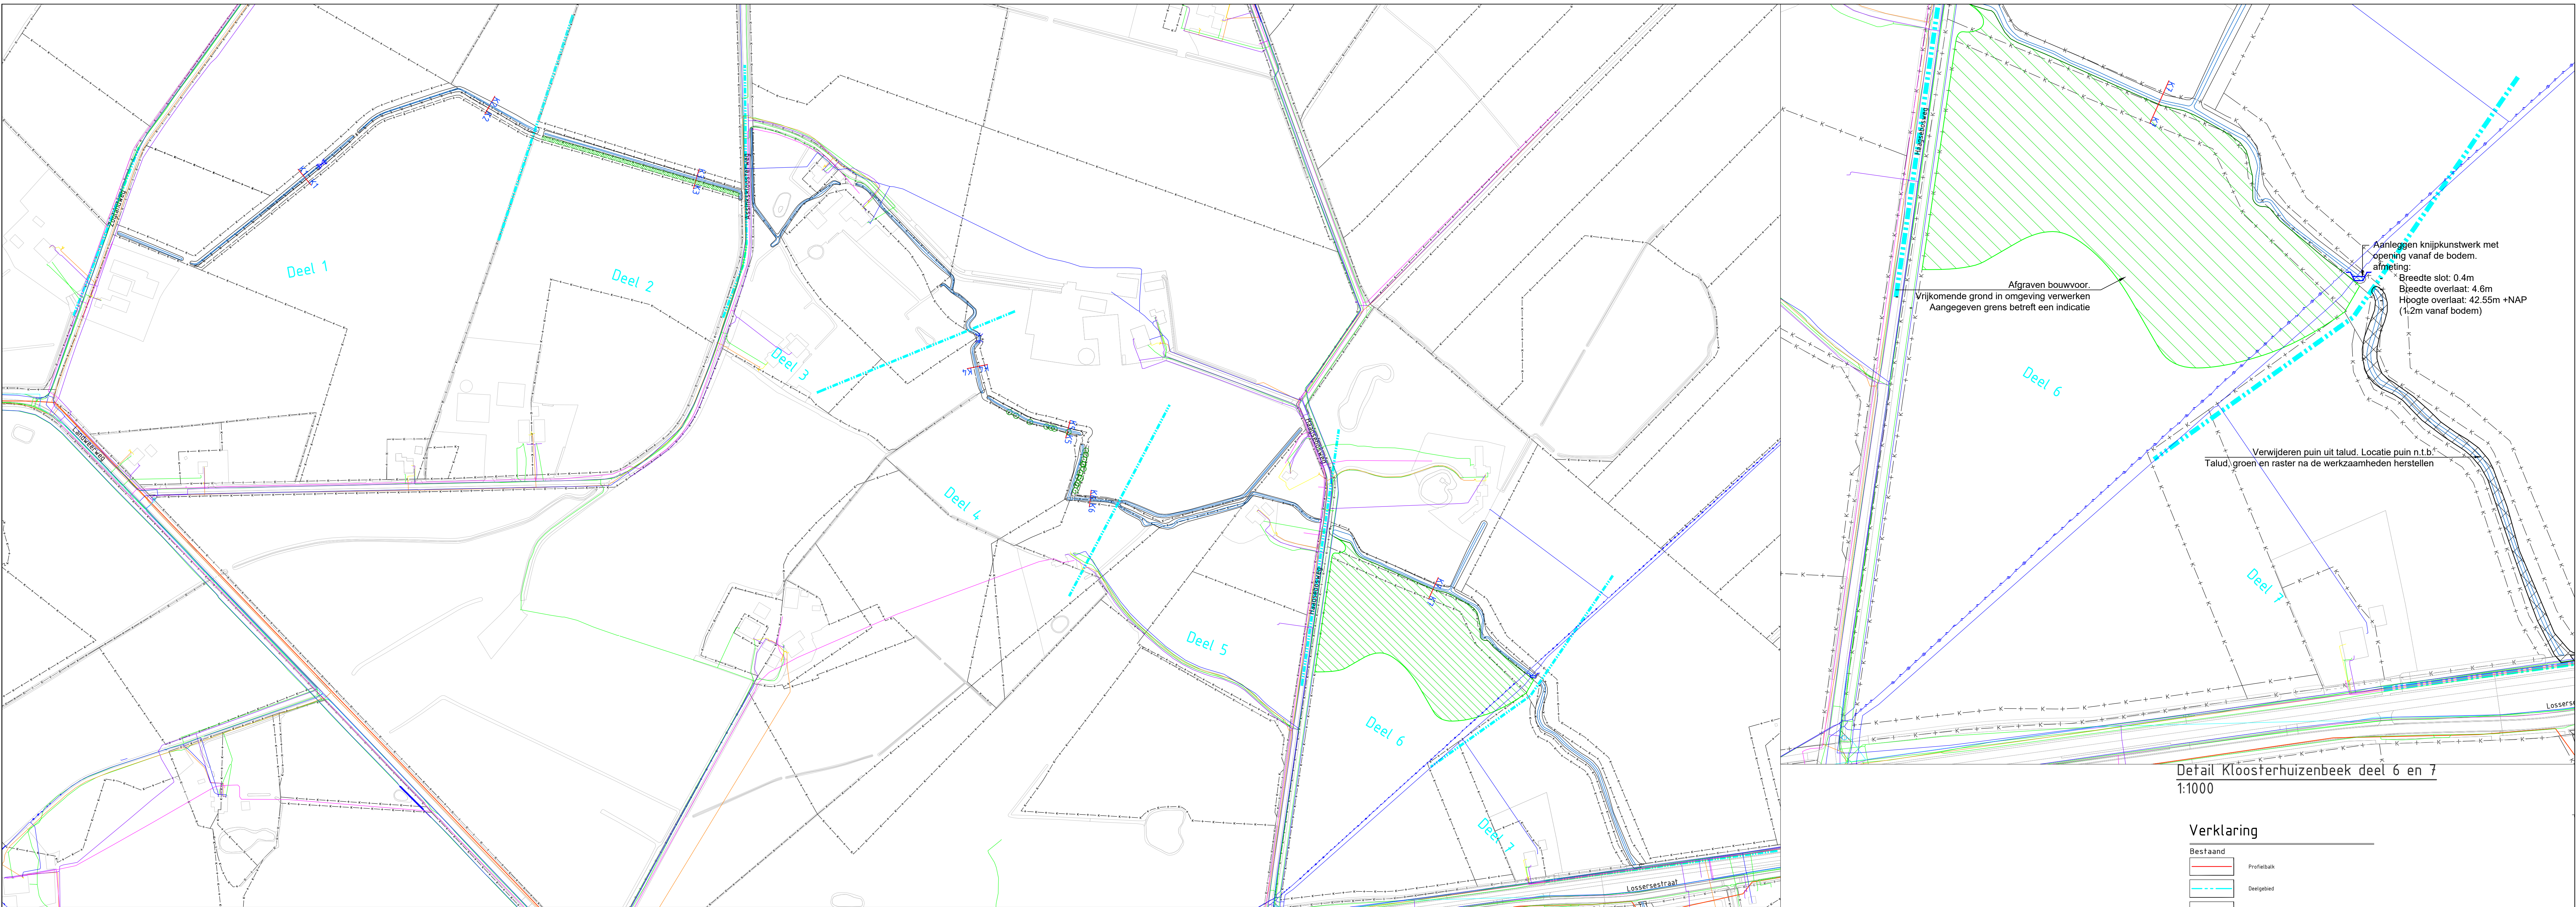

Overzichtstekening Kloosterhuizenbeek
1:2000

Detail Kloosterhuizenbeek deel 6 en 7
1:1000

Verklaring


Bestaand

- Profielbak
- Deelgebied
- Bestaande beek
- BOT ondergrond
- Kedestraal lijn
- Waterlijn
- Ingelanden drainage


Nieuw

- Onderhoudsplan
- Natuurvriendelijke oever
- Puin verwijderen
- Ontgravingsspaak
- Markeringsspaak
- Rasterwerk gladde isolatoren
- Nederstrook
- Beleiding stortsteen
- Blinde drainagebus en taludpaal
- Bosplantsoen
- Onderhoudsroos
- Ontgraven natuurvriendelijke oever
- Puin verwijderen
- Ontgraven bouwvoor
- Stortsteen vastzetten in ijzerstaal
- Nederstrook
- Aanplant als
- Aanbrengen dam plus duiker
- Kruiswerk
- Vervallen
- Rasterwerk
- Verwijderen dam-duiker


Maten in meters
Hoogtematen t.o.v. N.A.P.

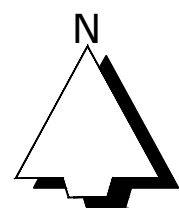

Project		Waterlichaam Elsbeek				 Eelerwoude Kleurt het landelijk gebied
Onderdeel		Kloosterhuizenbeek VO				
Opdrachtgever		Waterschap Vechtstromen				
Visie		Wetgeving				
Datum		Gedownload		Formaat		Projectnummer P7360.3 Schaal Zie tek. Tekeningnummer Rijksnummer Gedownload R. de Graaf 22-03-2019
V1		22-03-2019	RdG	CP	Formaat A0	
V2	Definitief	03-04-2019	RdG	CP	Projectenstatus Pruiveringsstatus	
V3	Onderhoudsr.	11-04-2019	RdG		Bijlagennummer	
V4	Overleg 16-05	21-05-2019	RdG			
V5	Aanplant	10-09-2019	RdG			
		Gedownload		Datum samenvatting		
				Definitief		

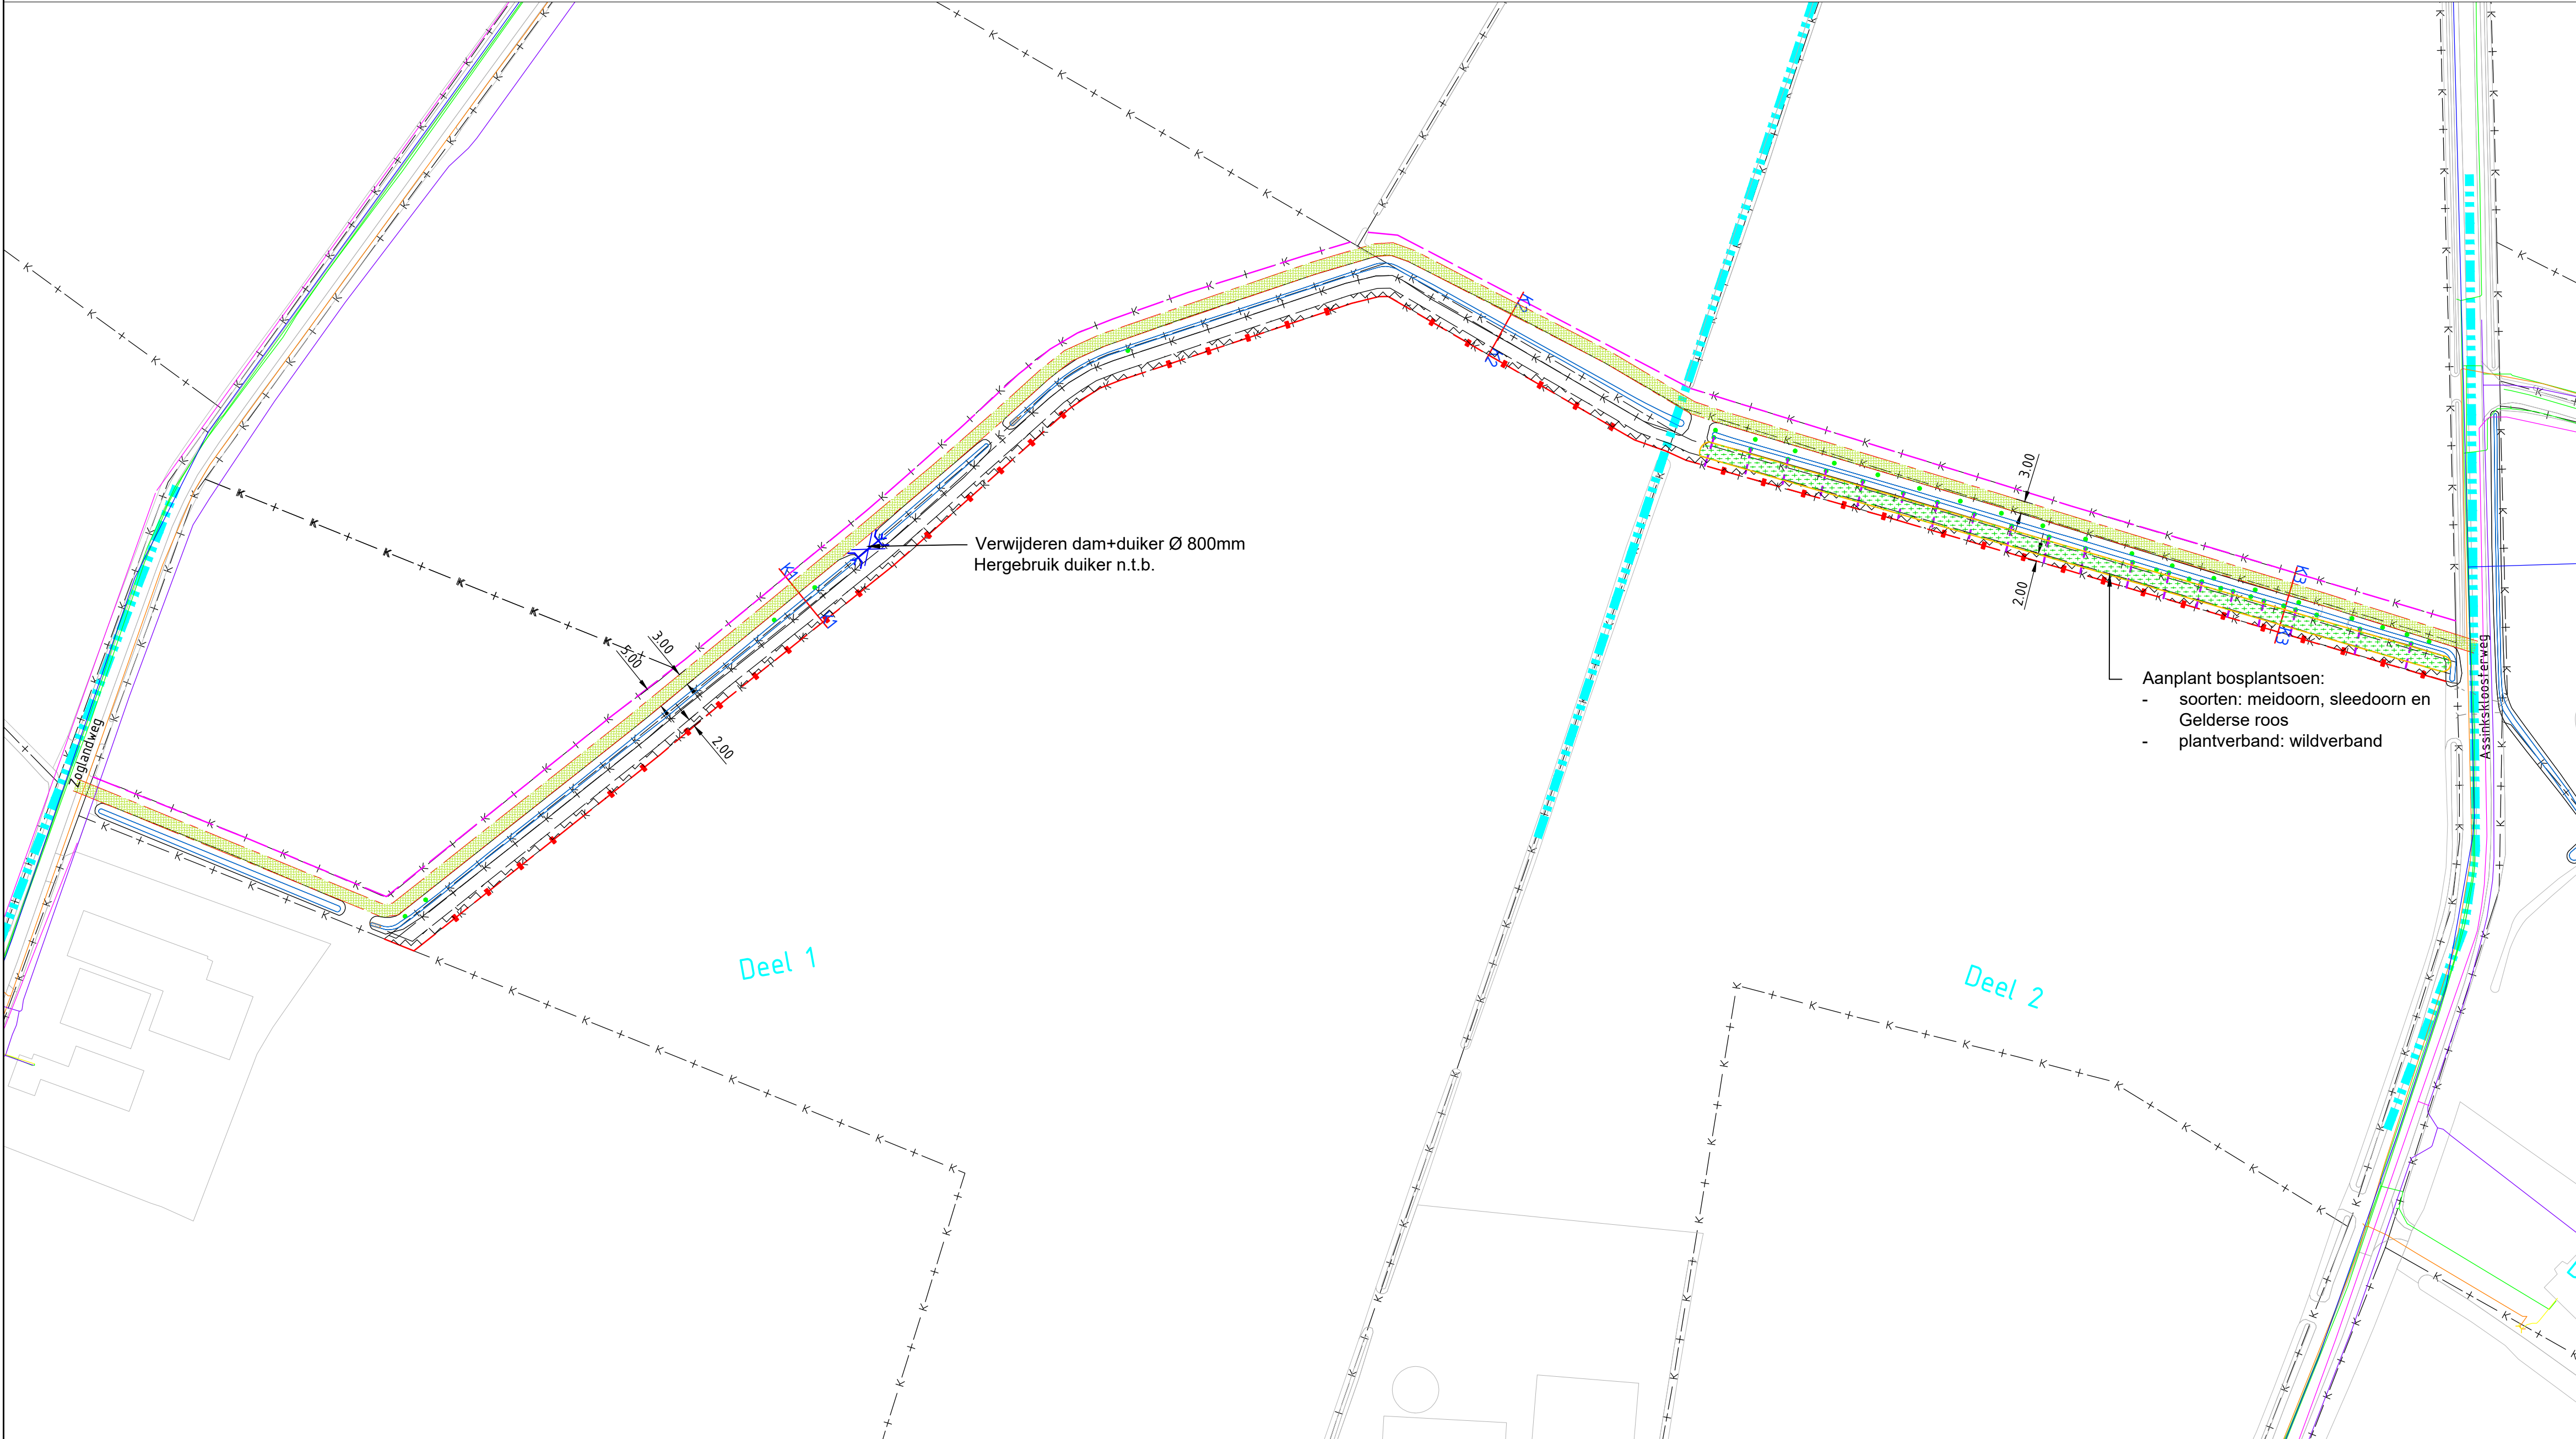

Detail Kloosterhuizenbeek deel 1 en 2
1:1000

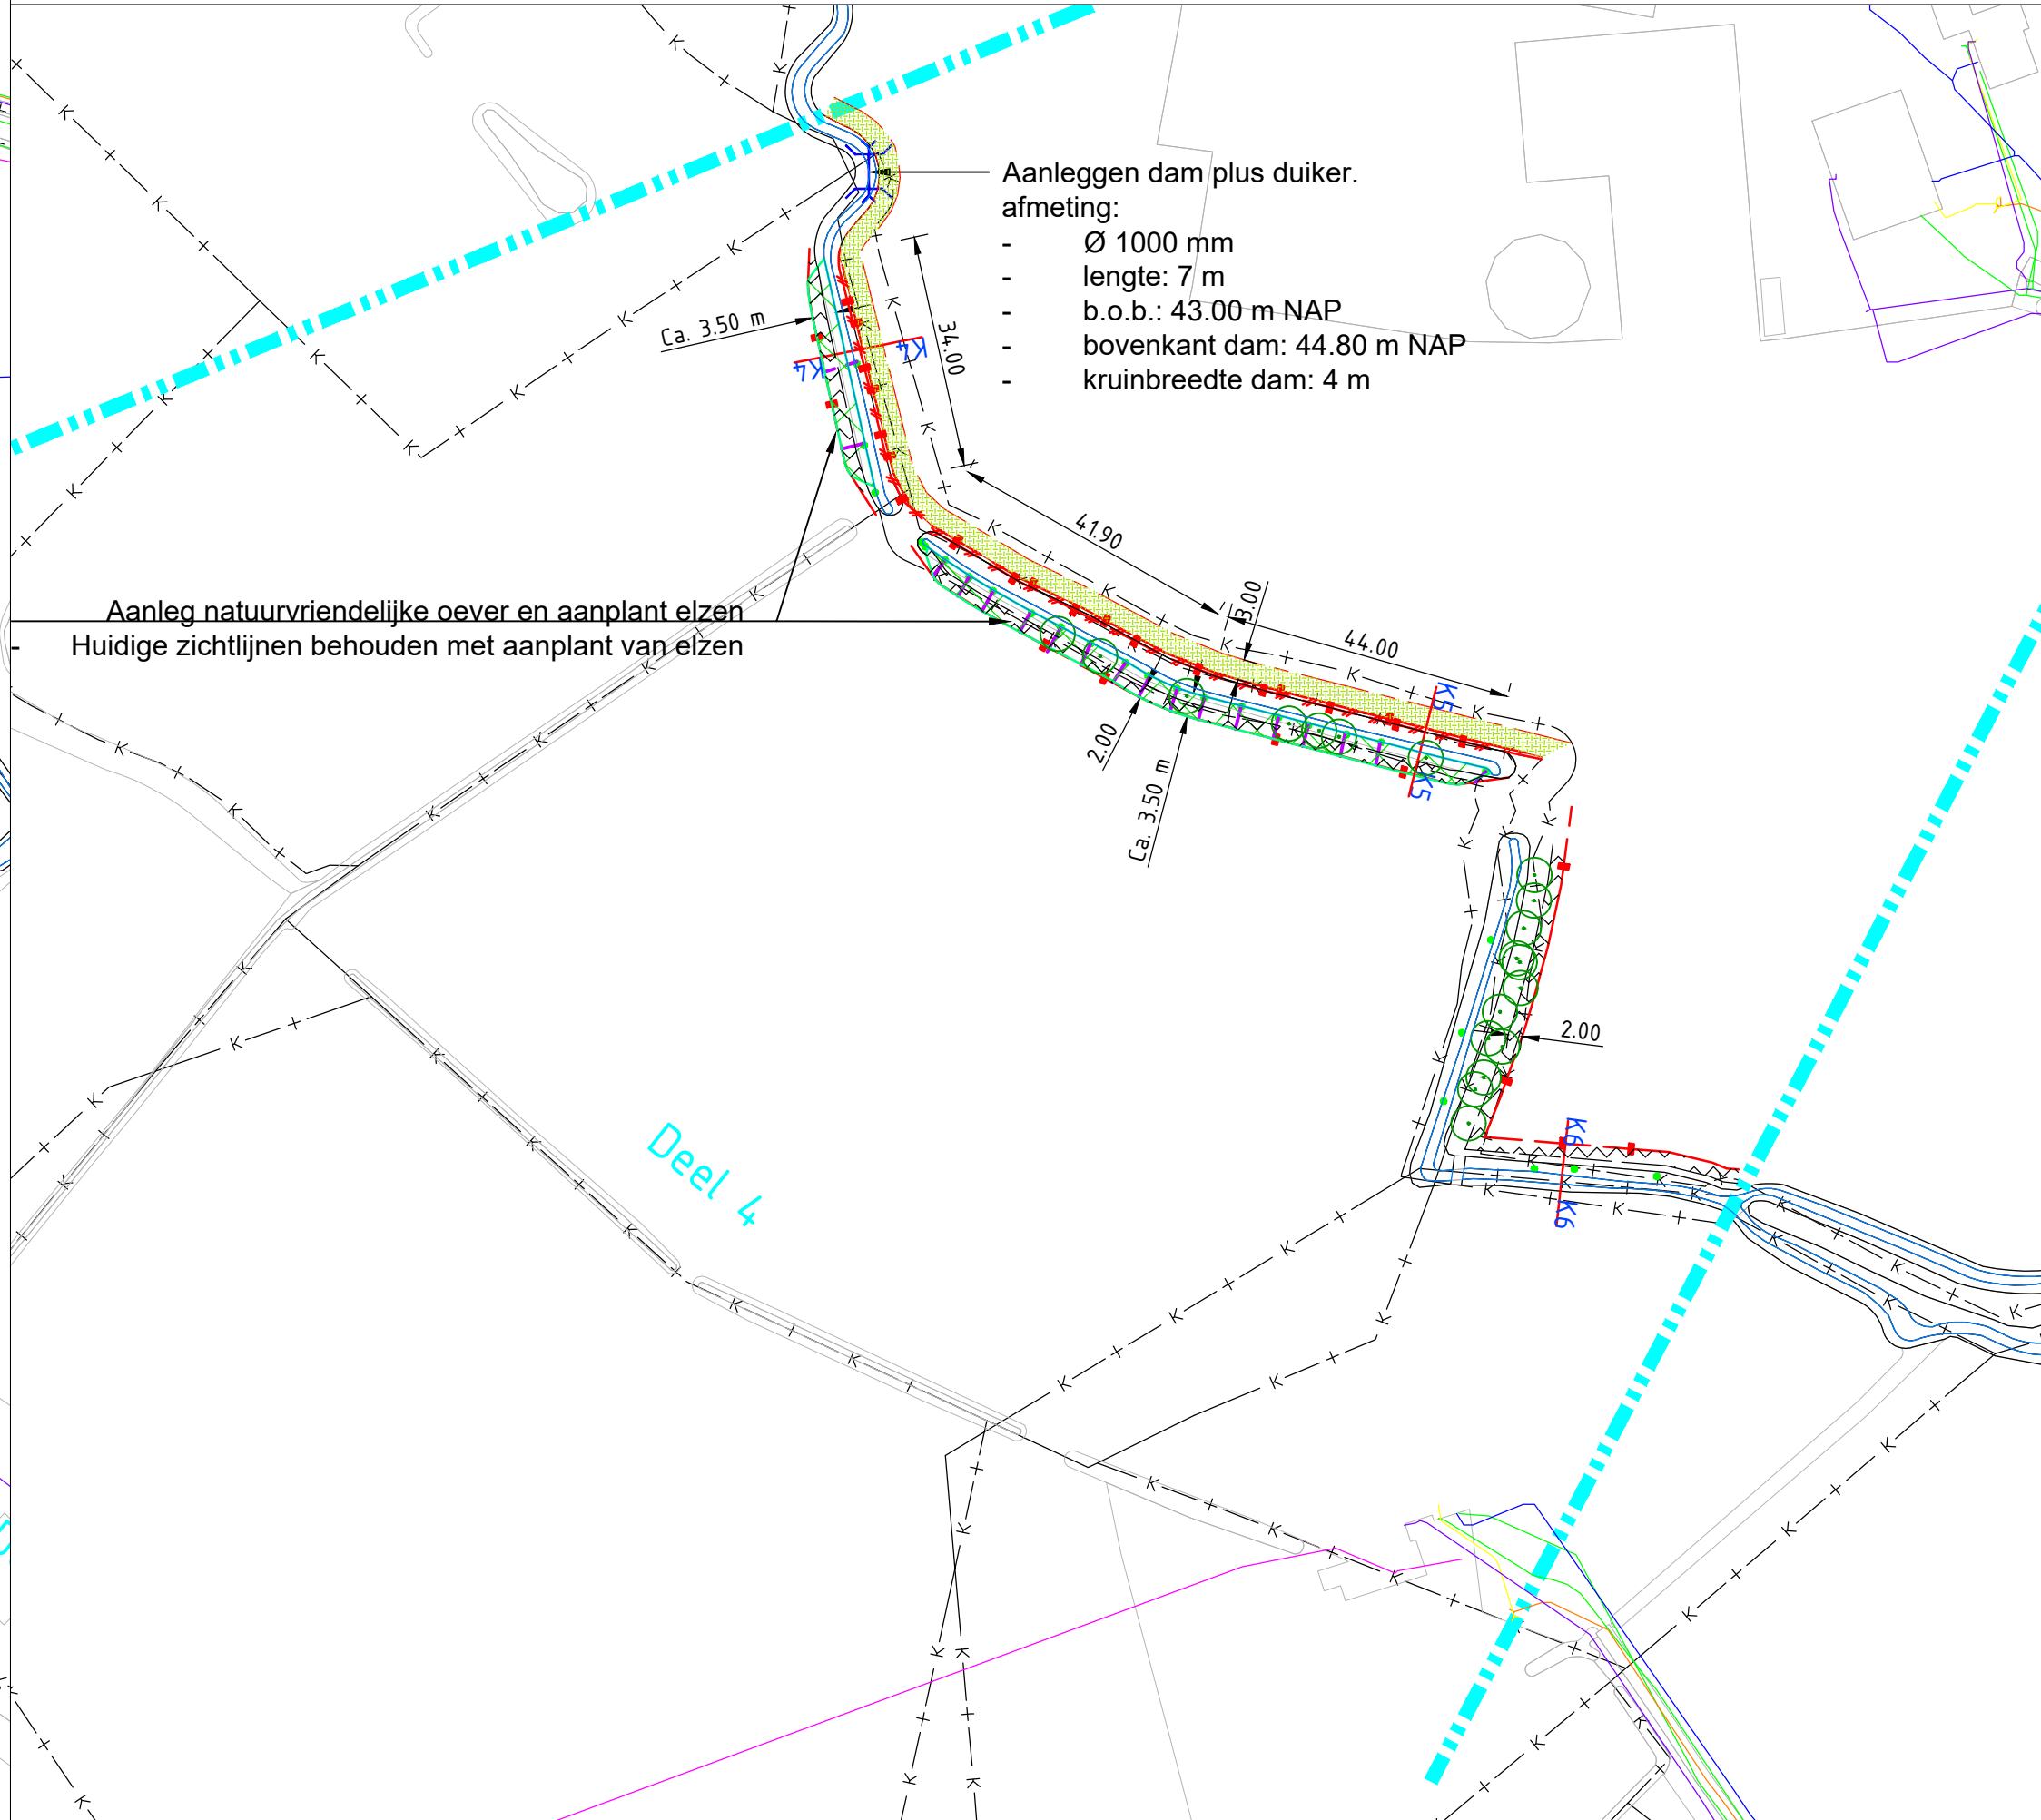

Detail Kloosterhuizenbeek deel 4
1:1000