


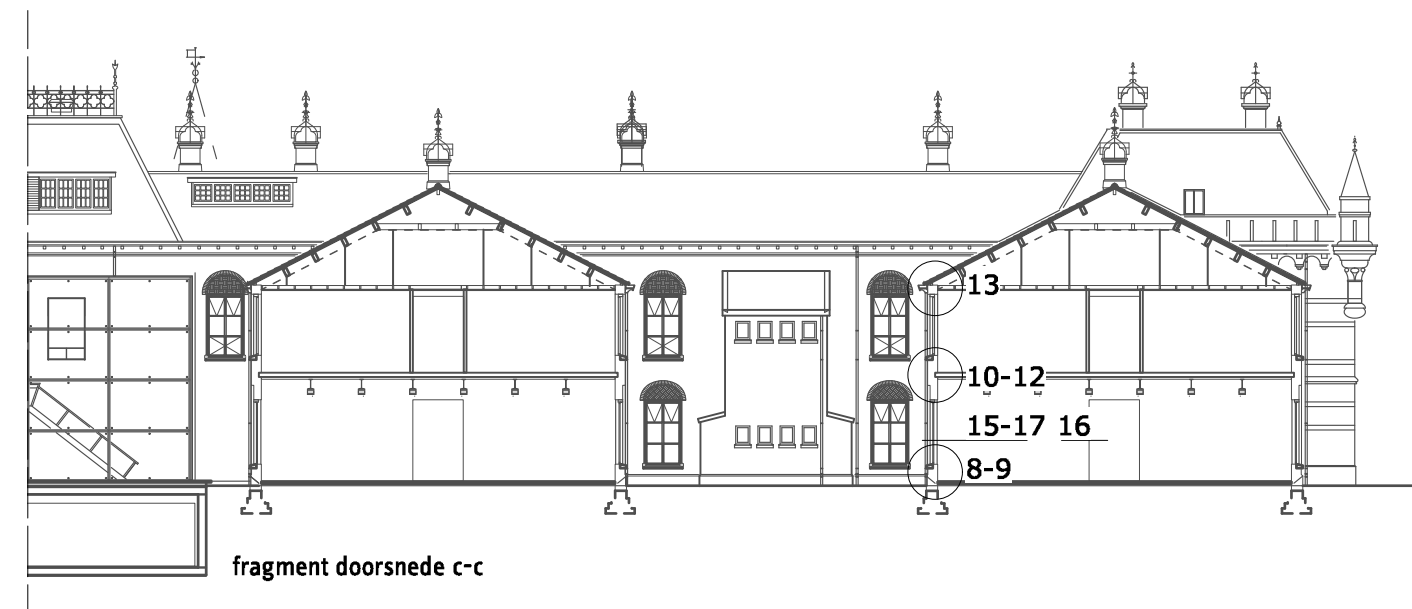
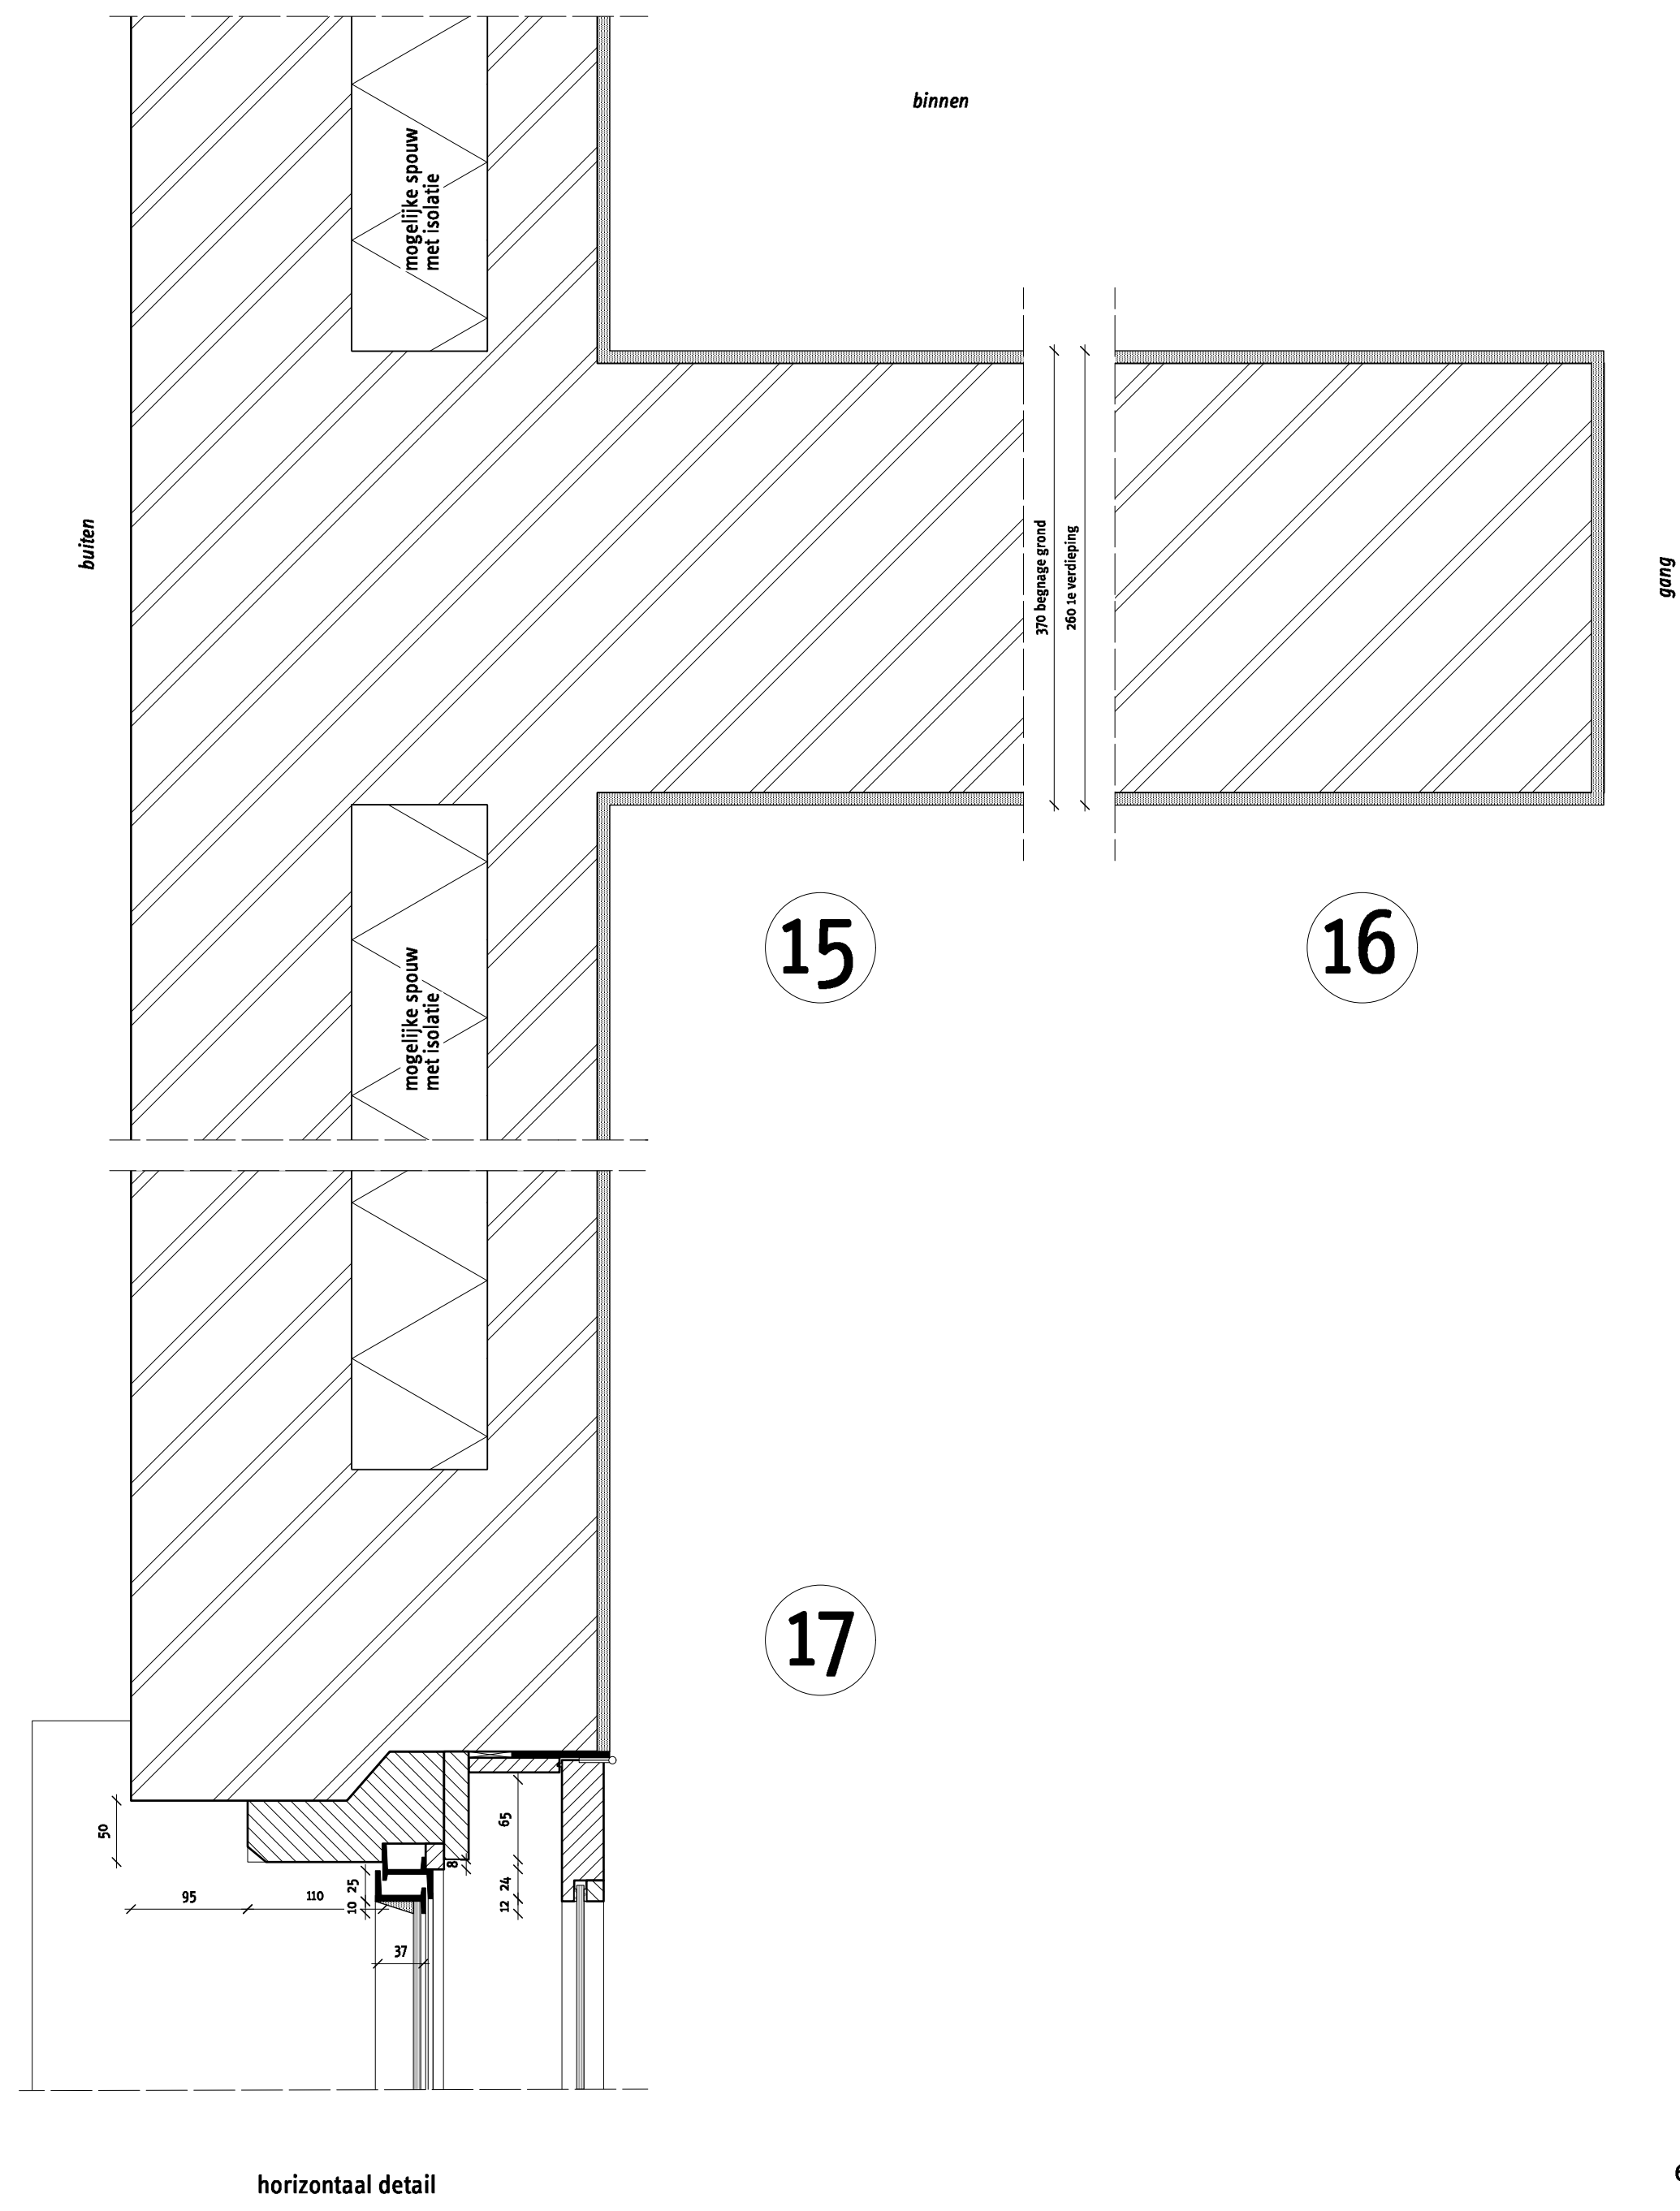
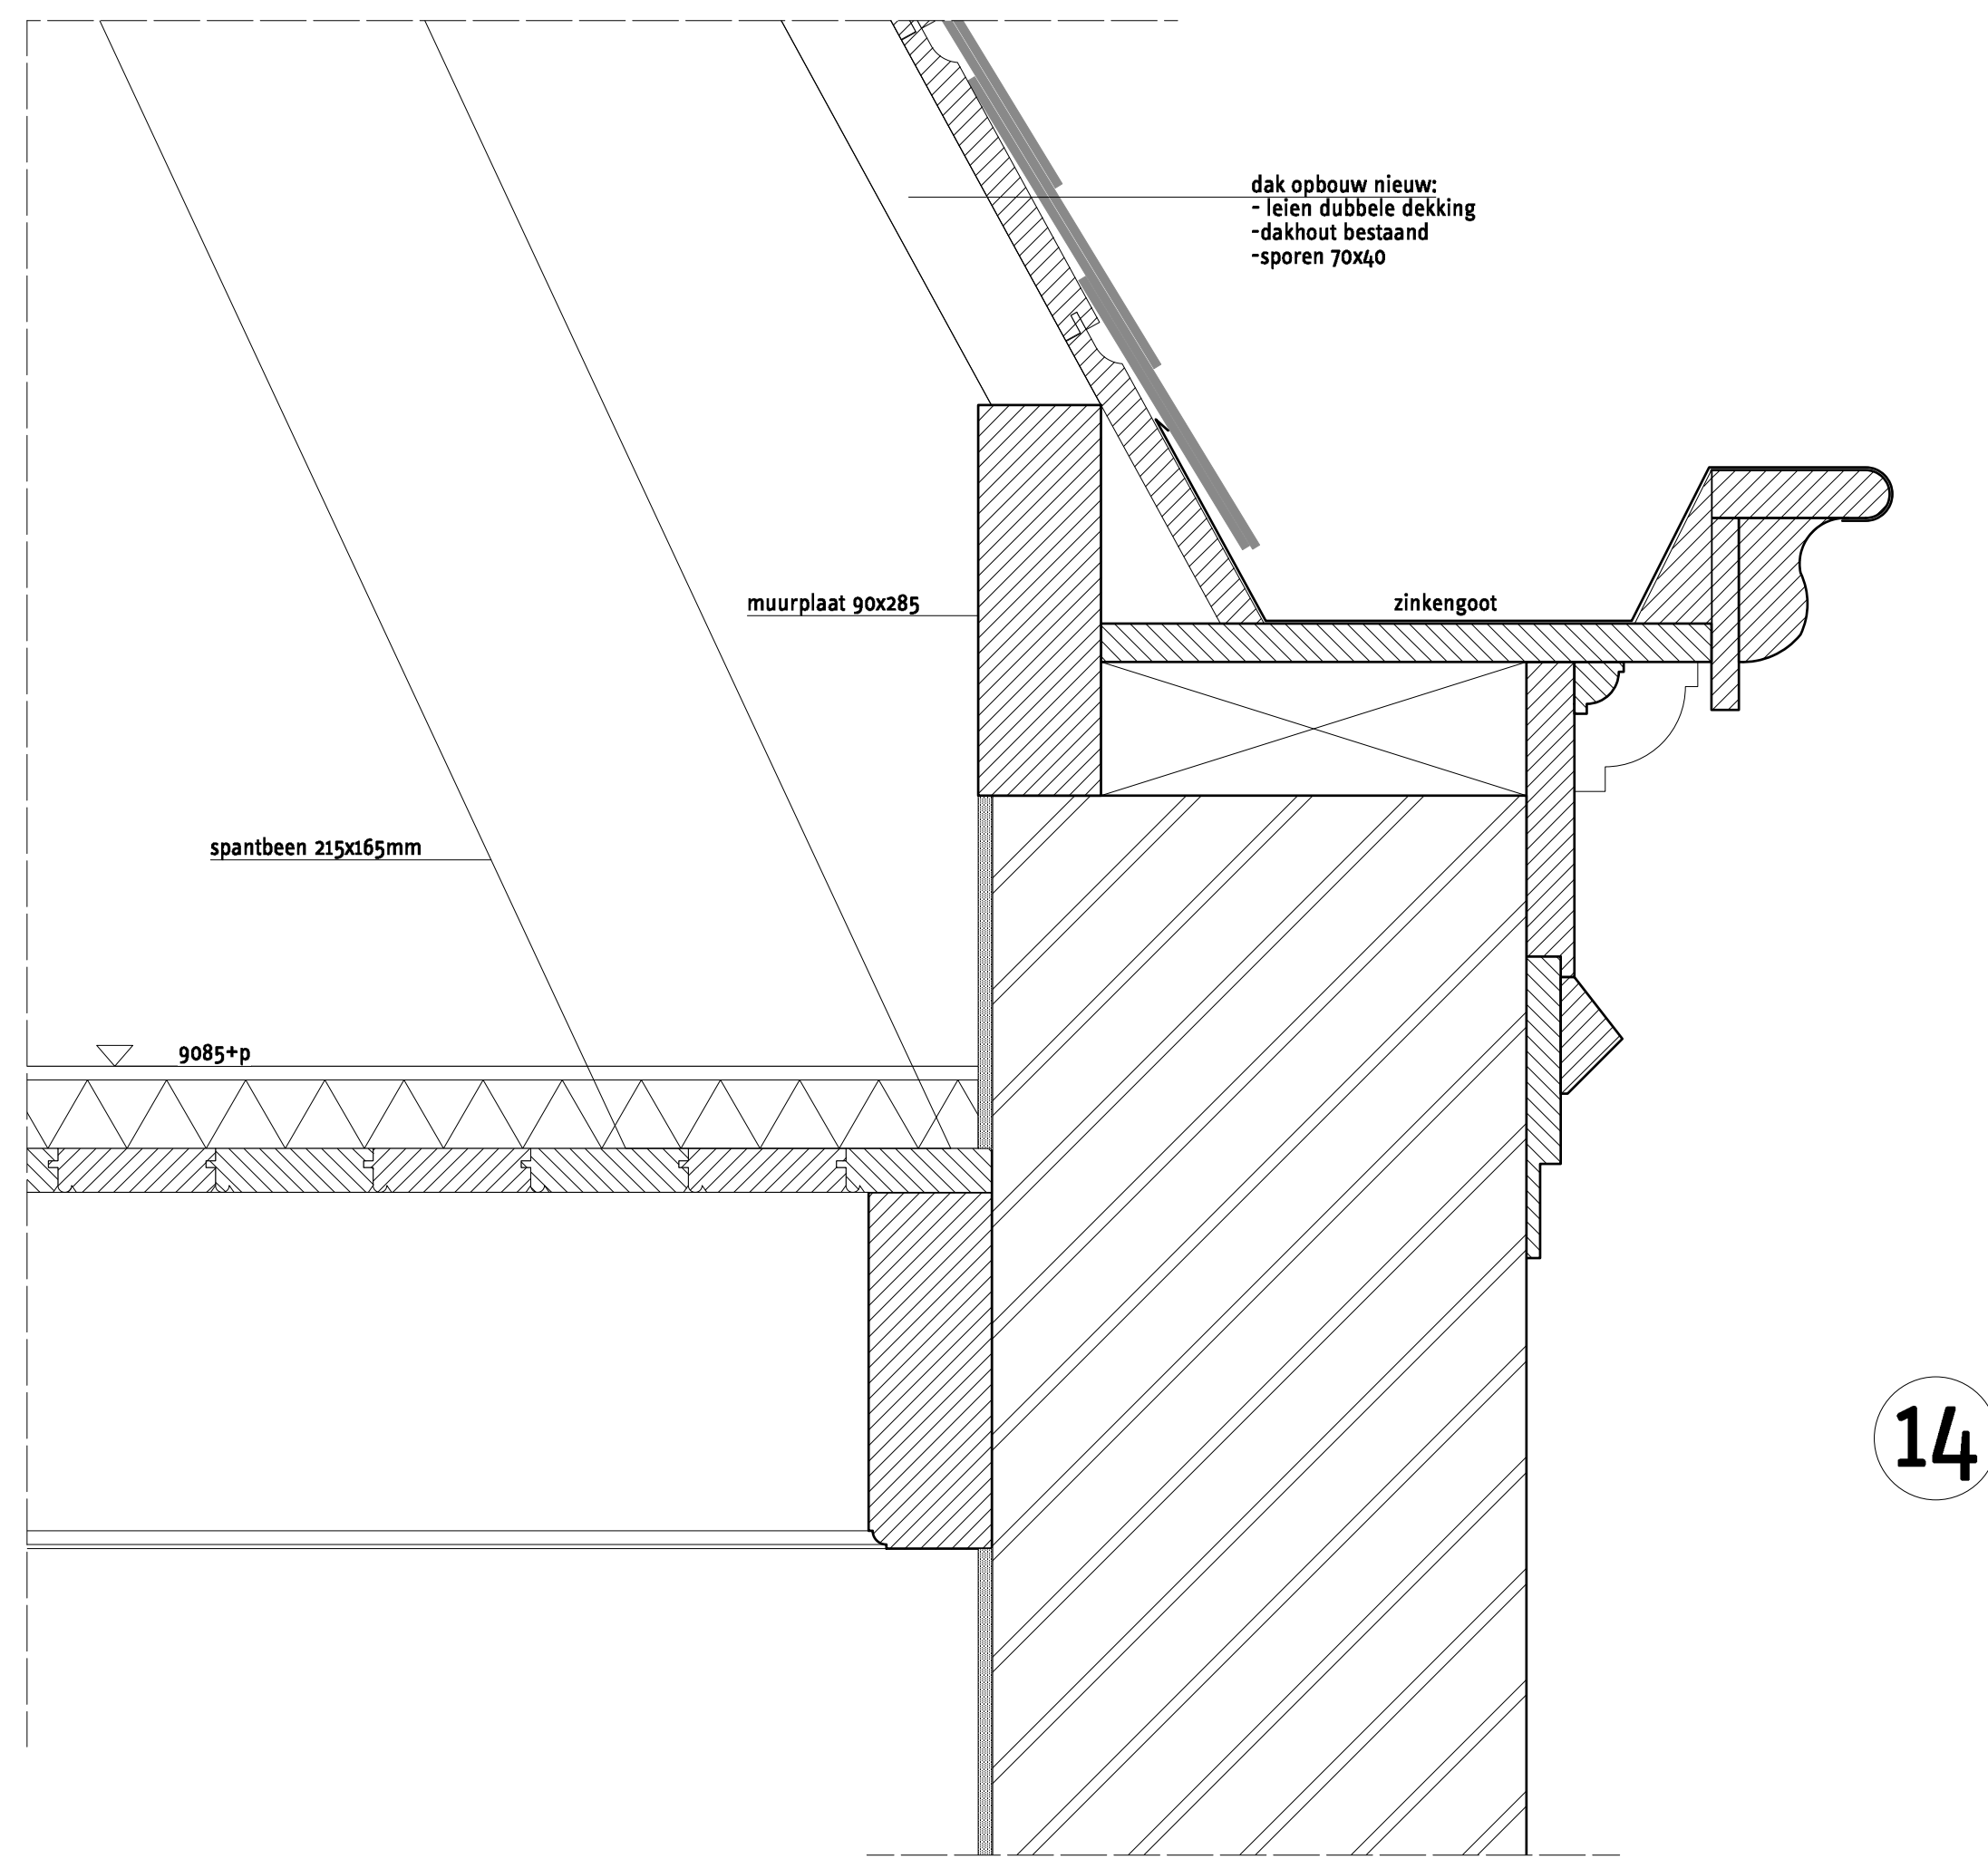
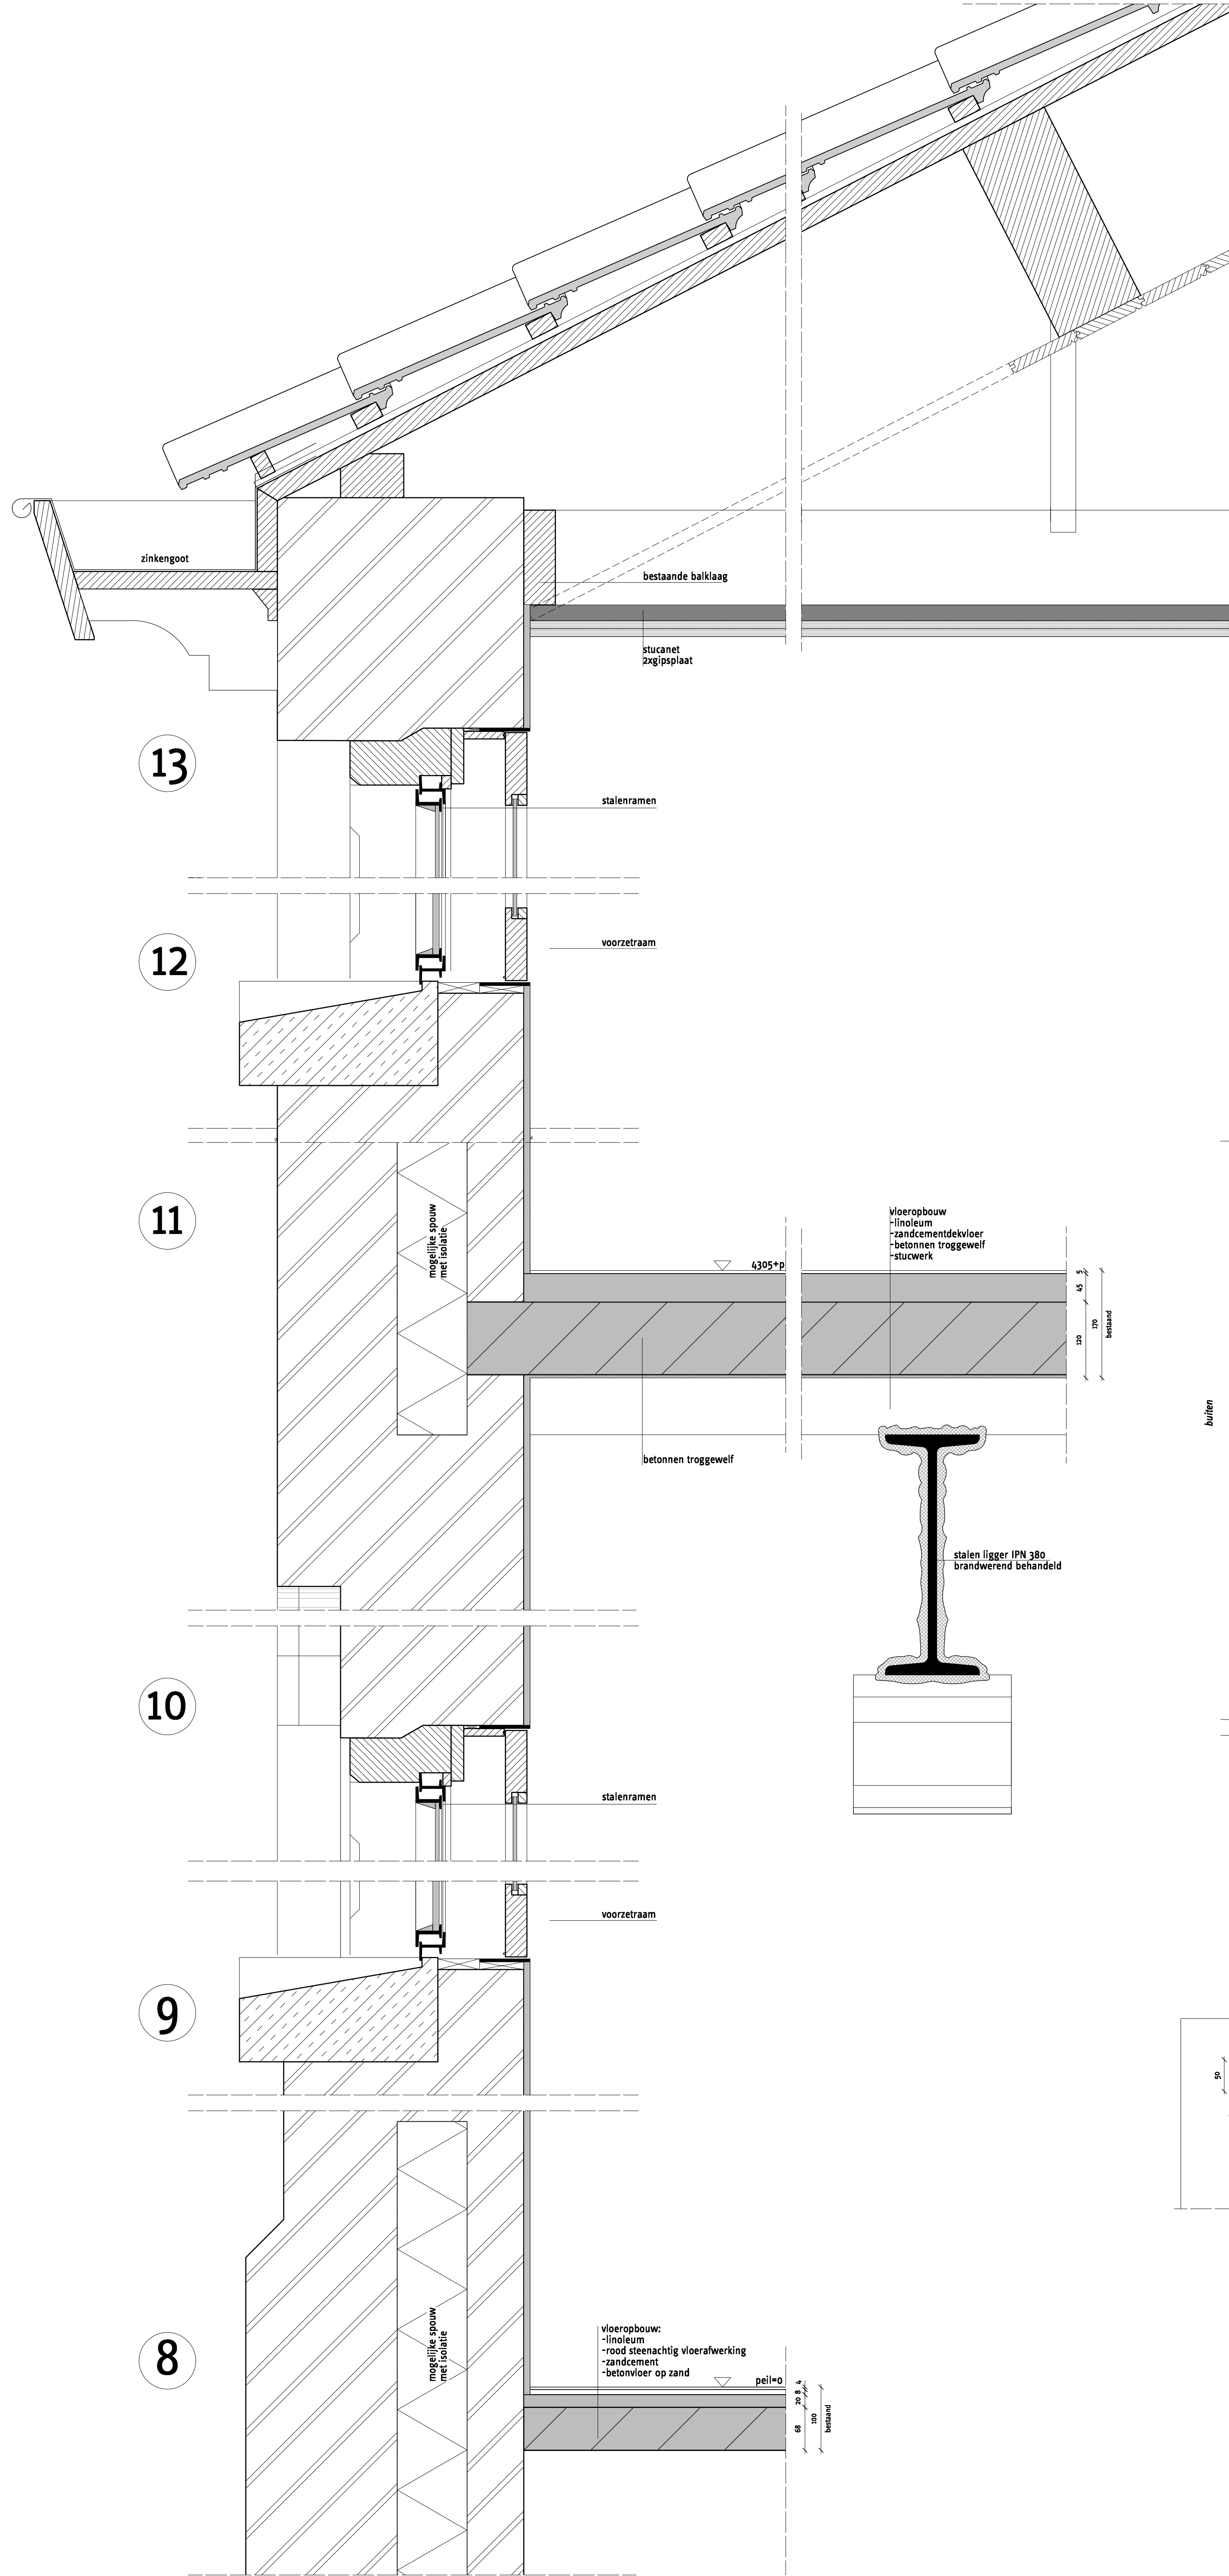
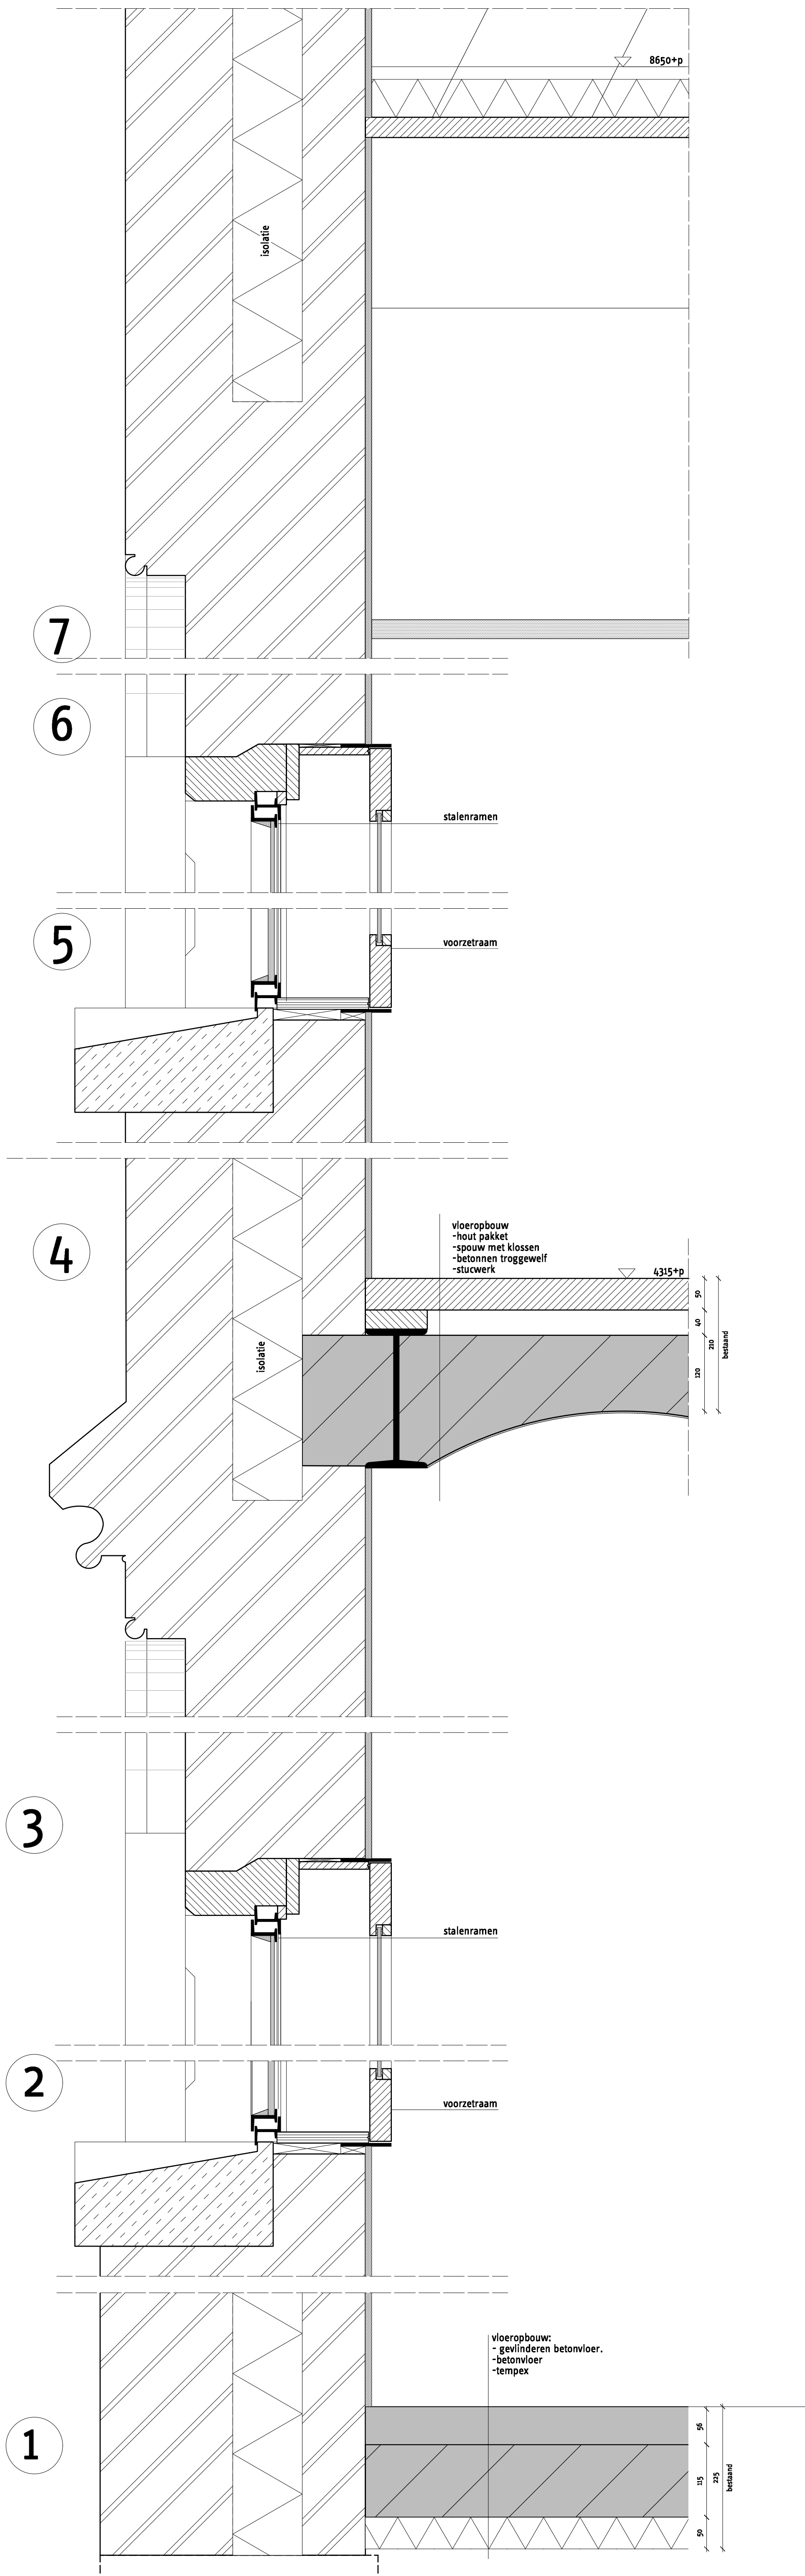


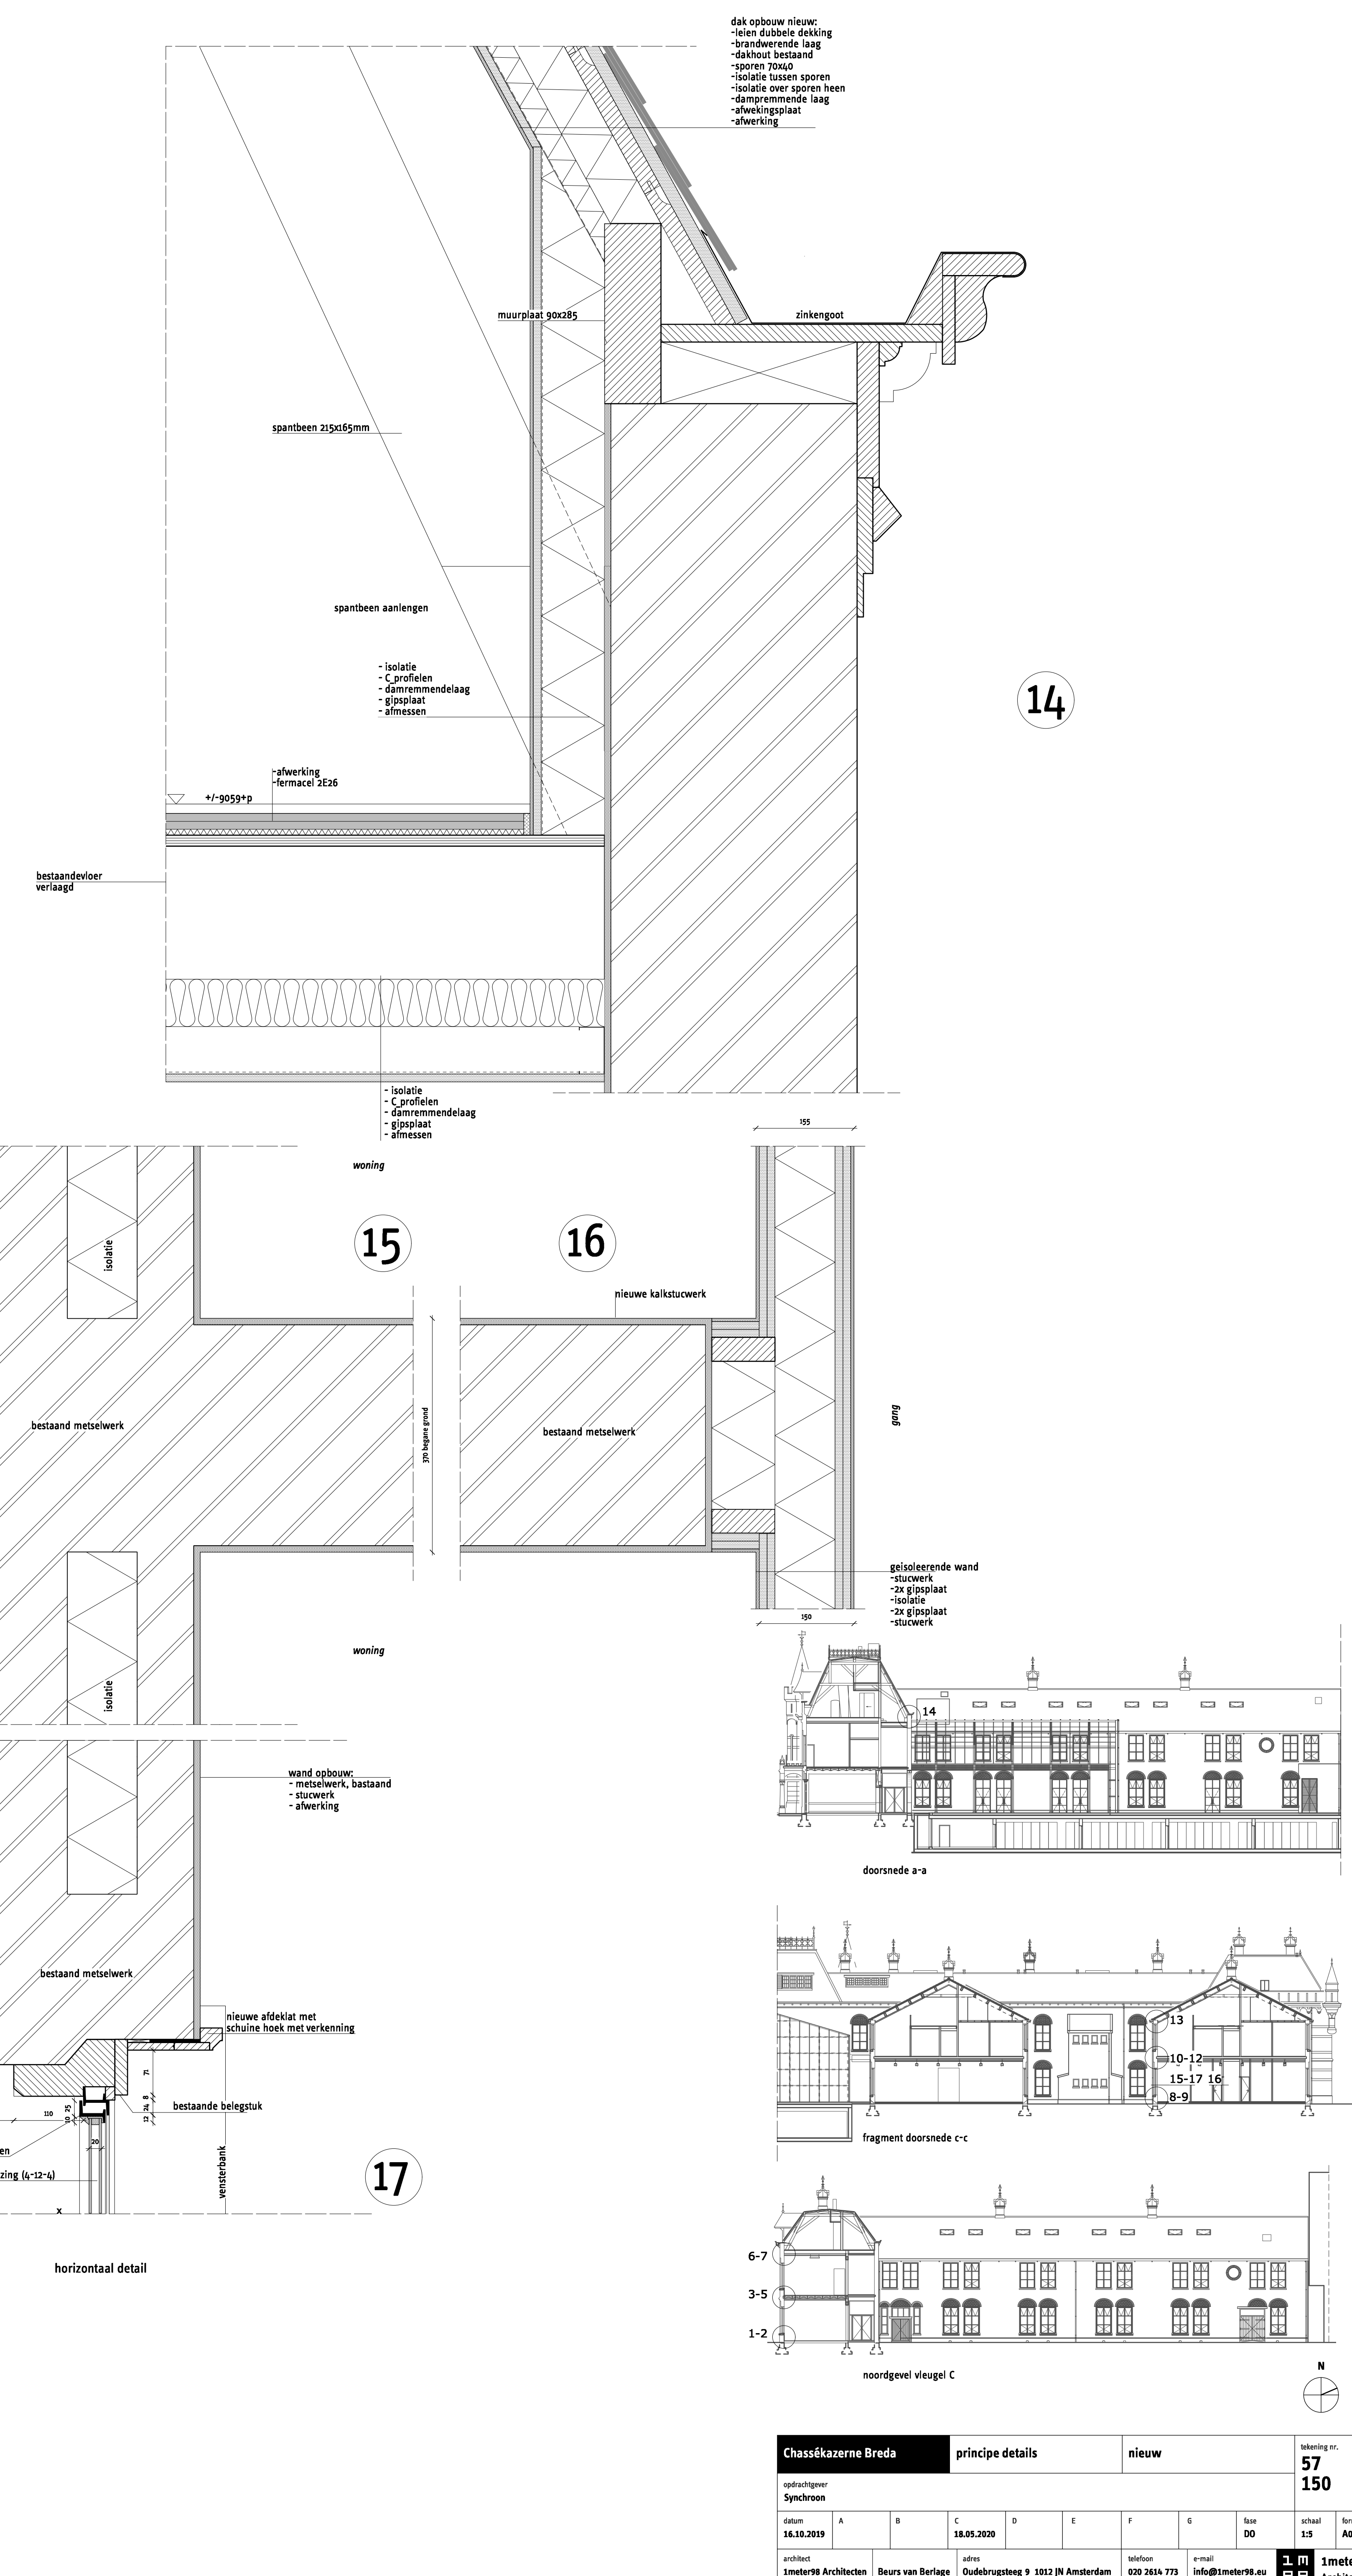


Chassiskazerne Breda		principe details					bestaad		tekening nr.	
opdrachtgever		Synchroon					57		050	
aanvraag		16.10.2019					119		Ap	
architect		1meter98 Architecten					1meter98		Architecten	
adres		Beurs van Berlage, Oudebrugsteeg 9 1012 JN Amsterdam					020 2616 773		info@1meter98.nu	
telefoon										
e-mail										
smalltekst		alle tekeningen zijn bestemd voor afdruk, op basis van schriftelijke toestemming, alle tekeningen zijn te gebruiken in het werk te gebruiken, maken in millimeters, 1meter98 Architecten								

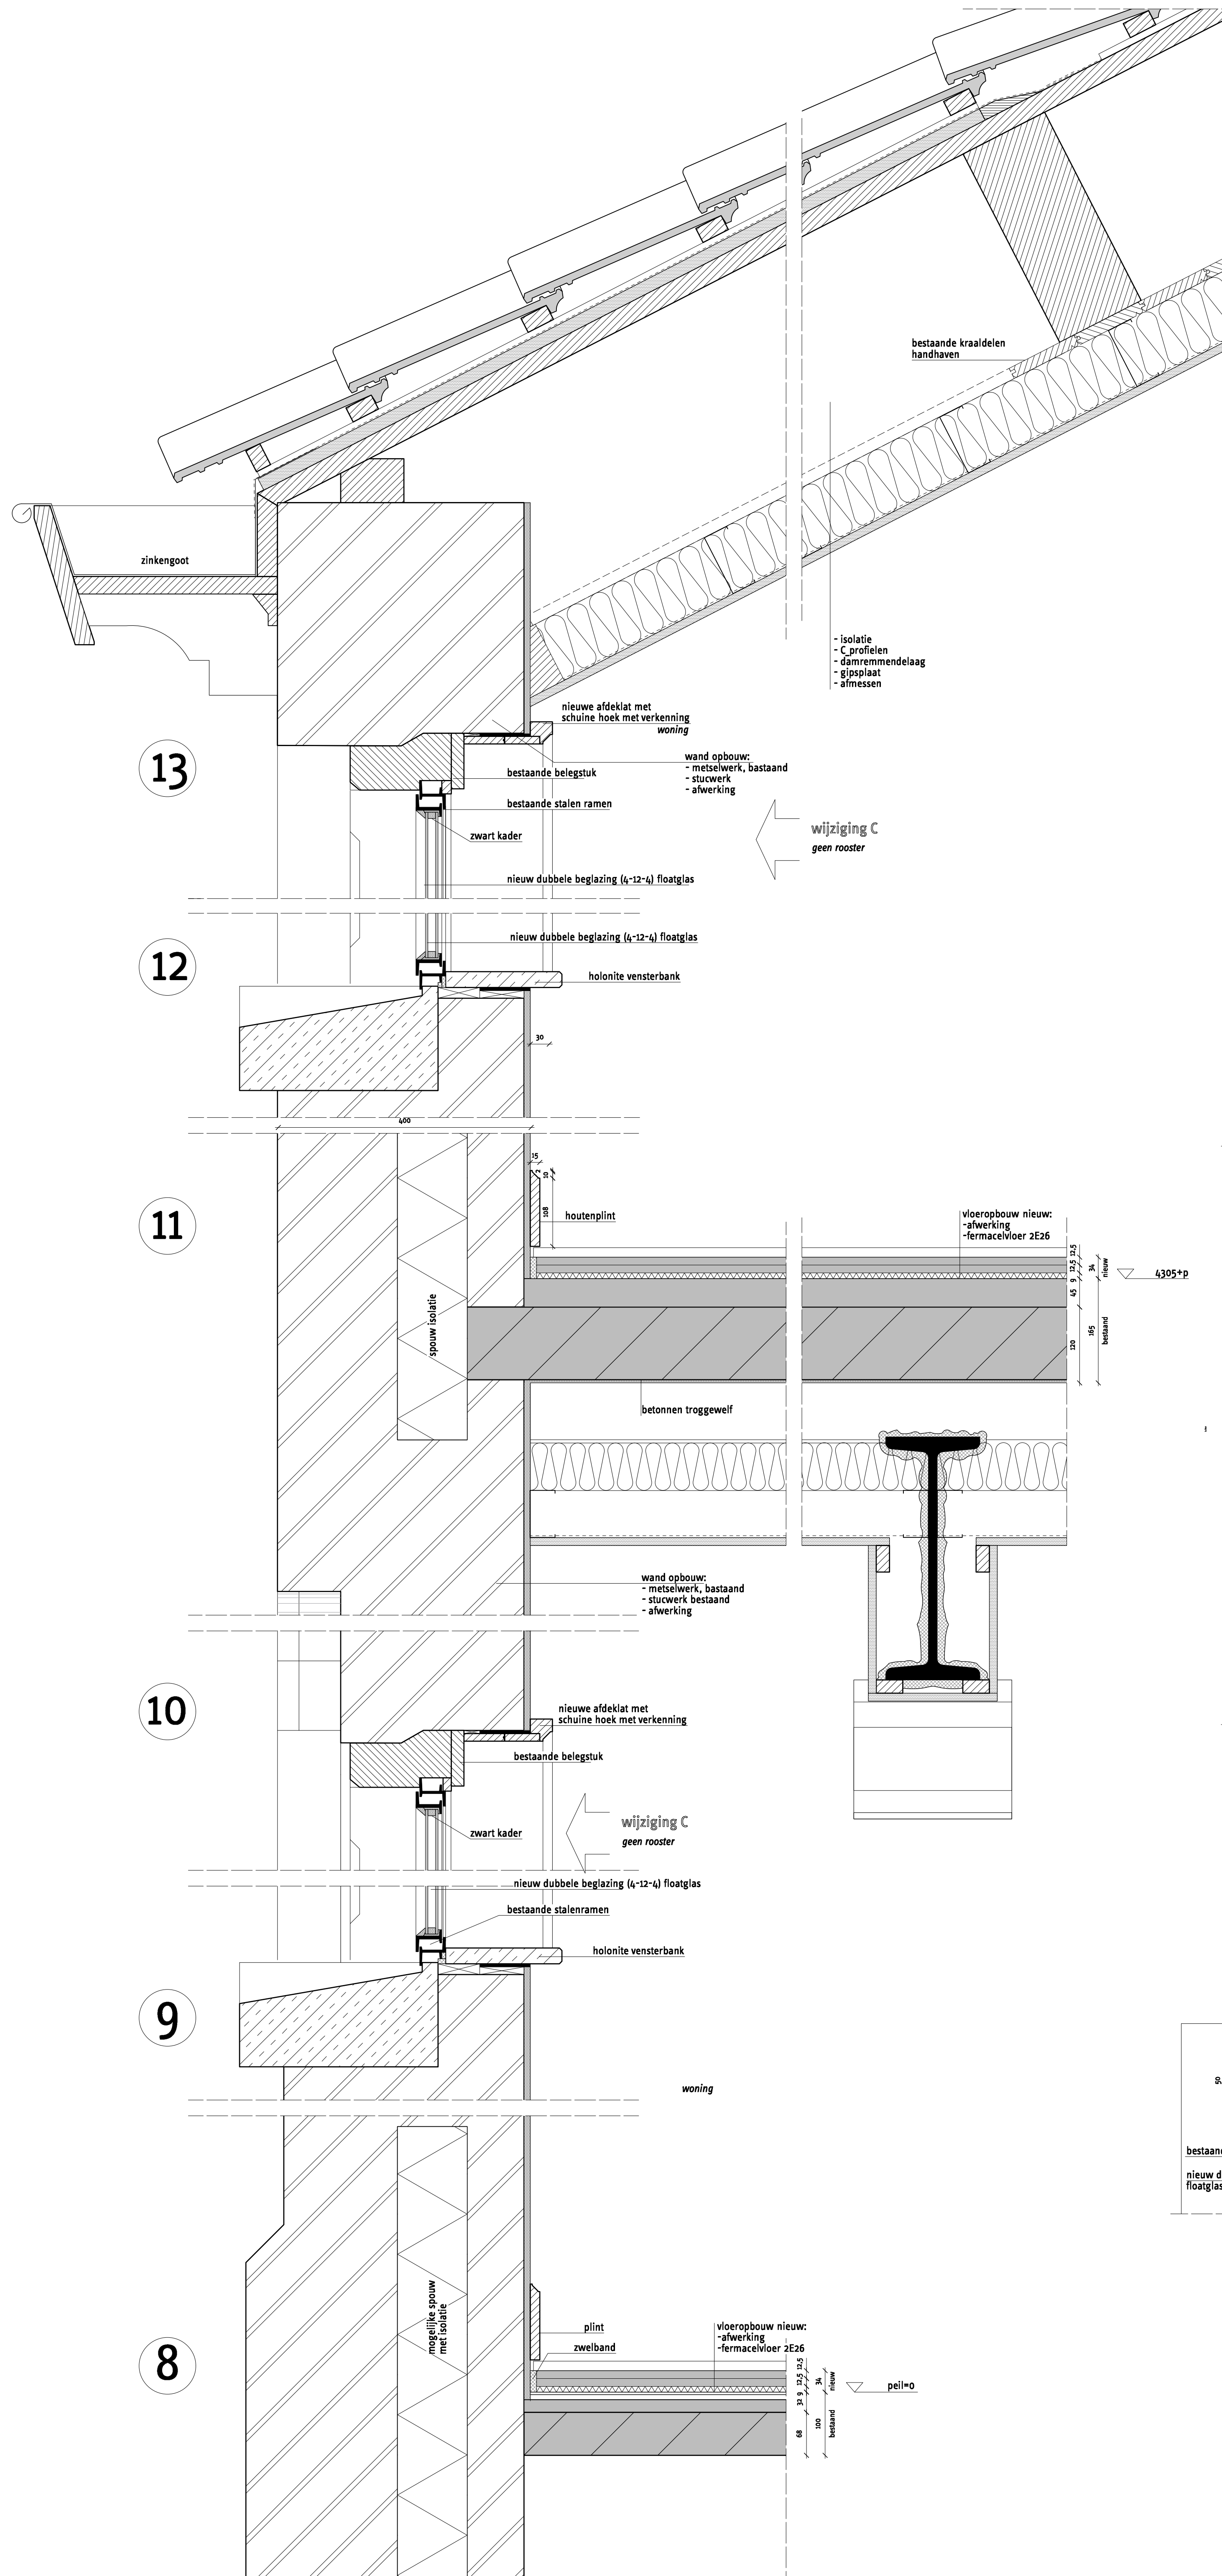

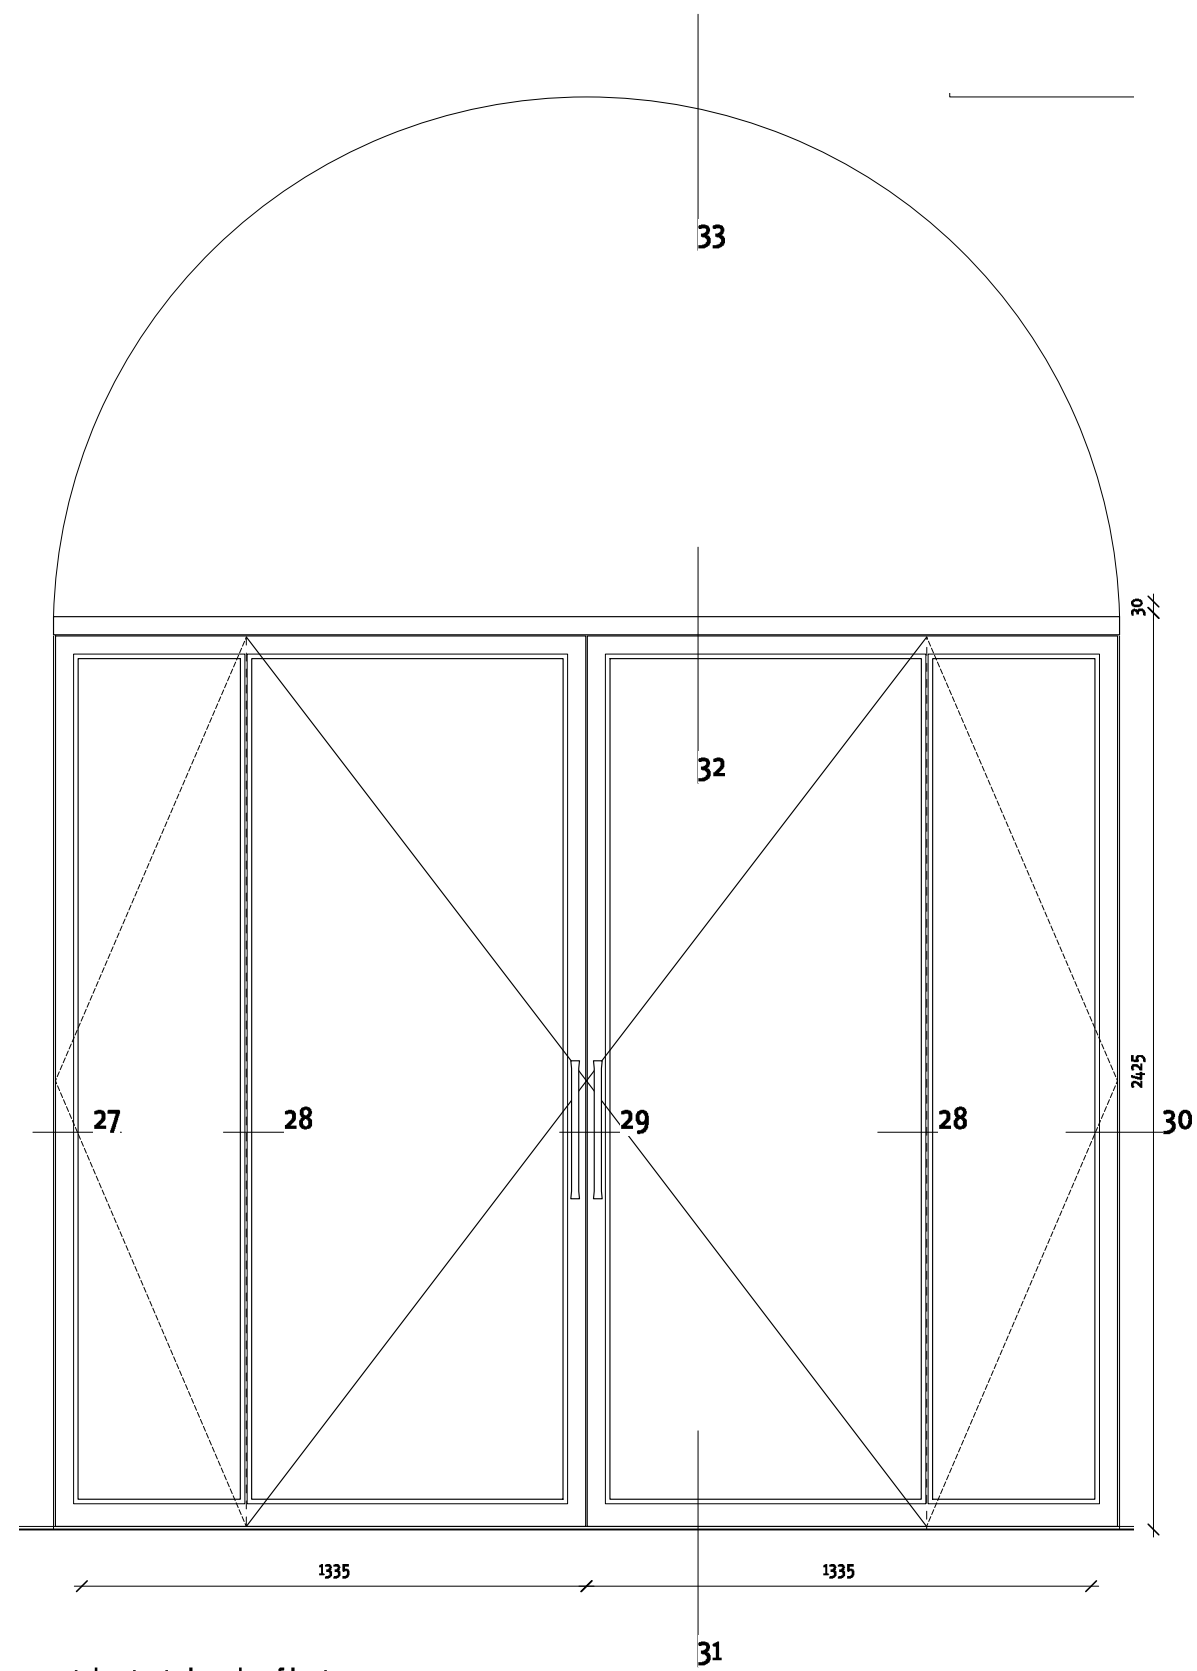


staal taatsdeur hoofdentree
gezien van uit de gang.

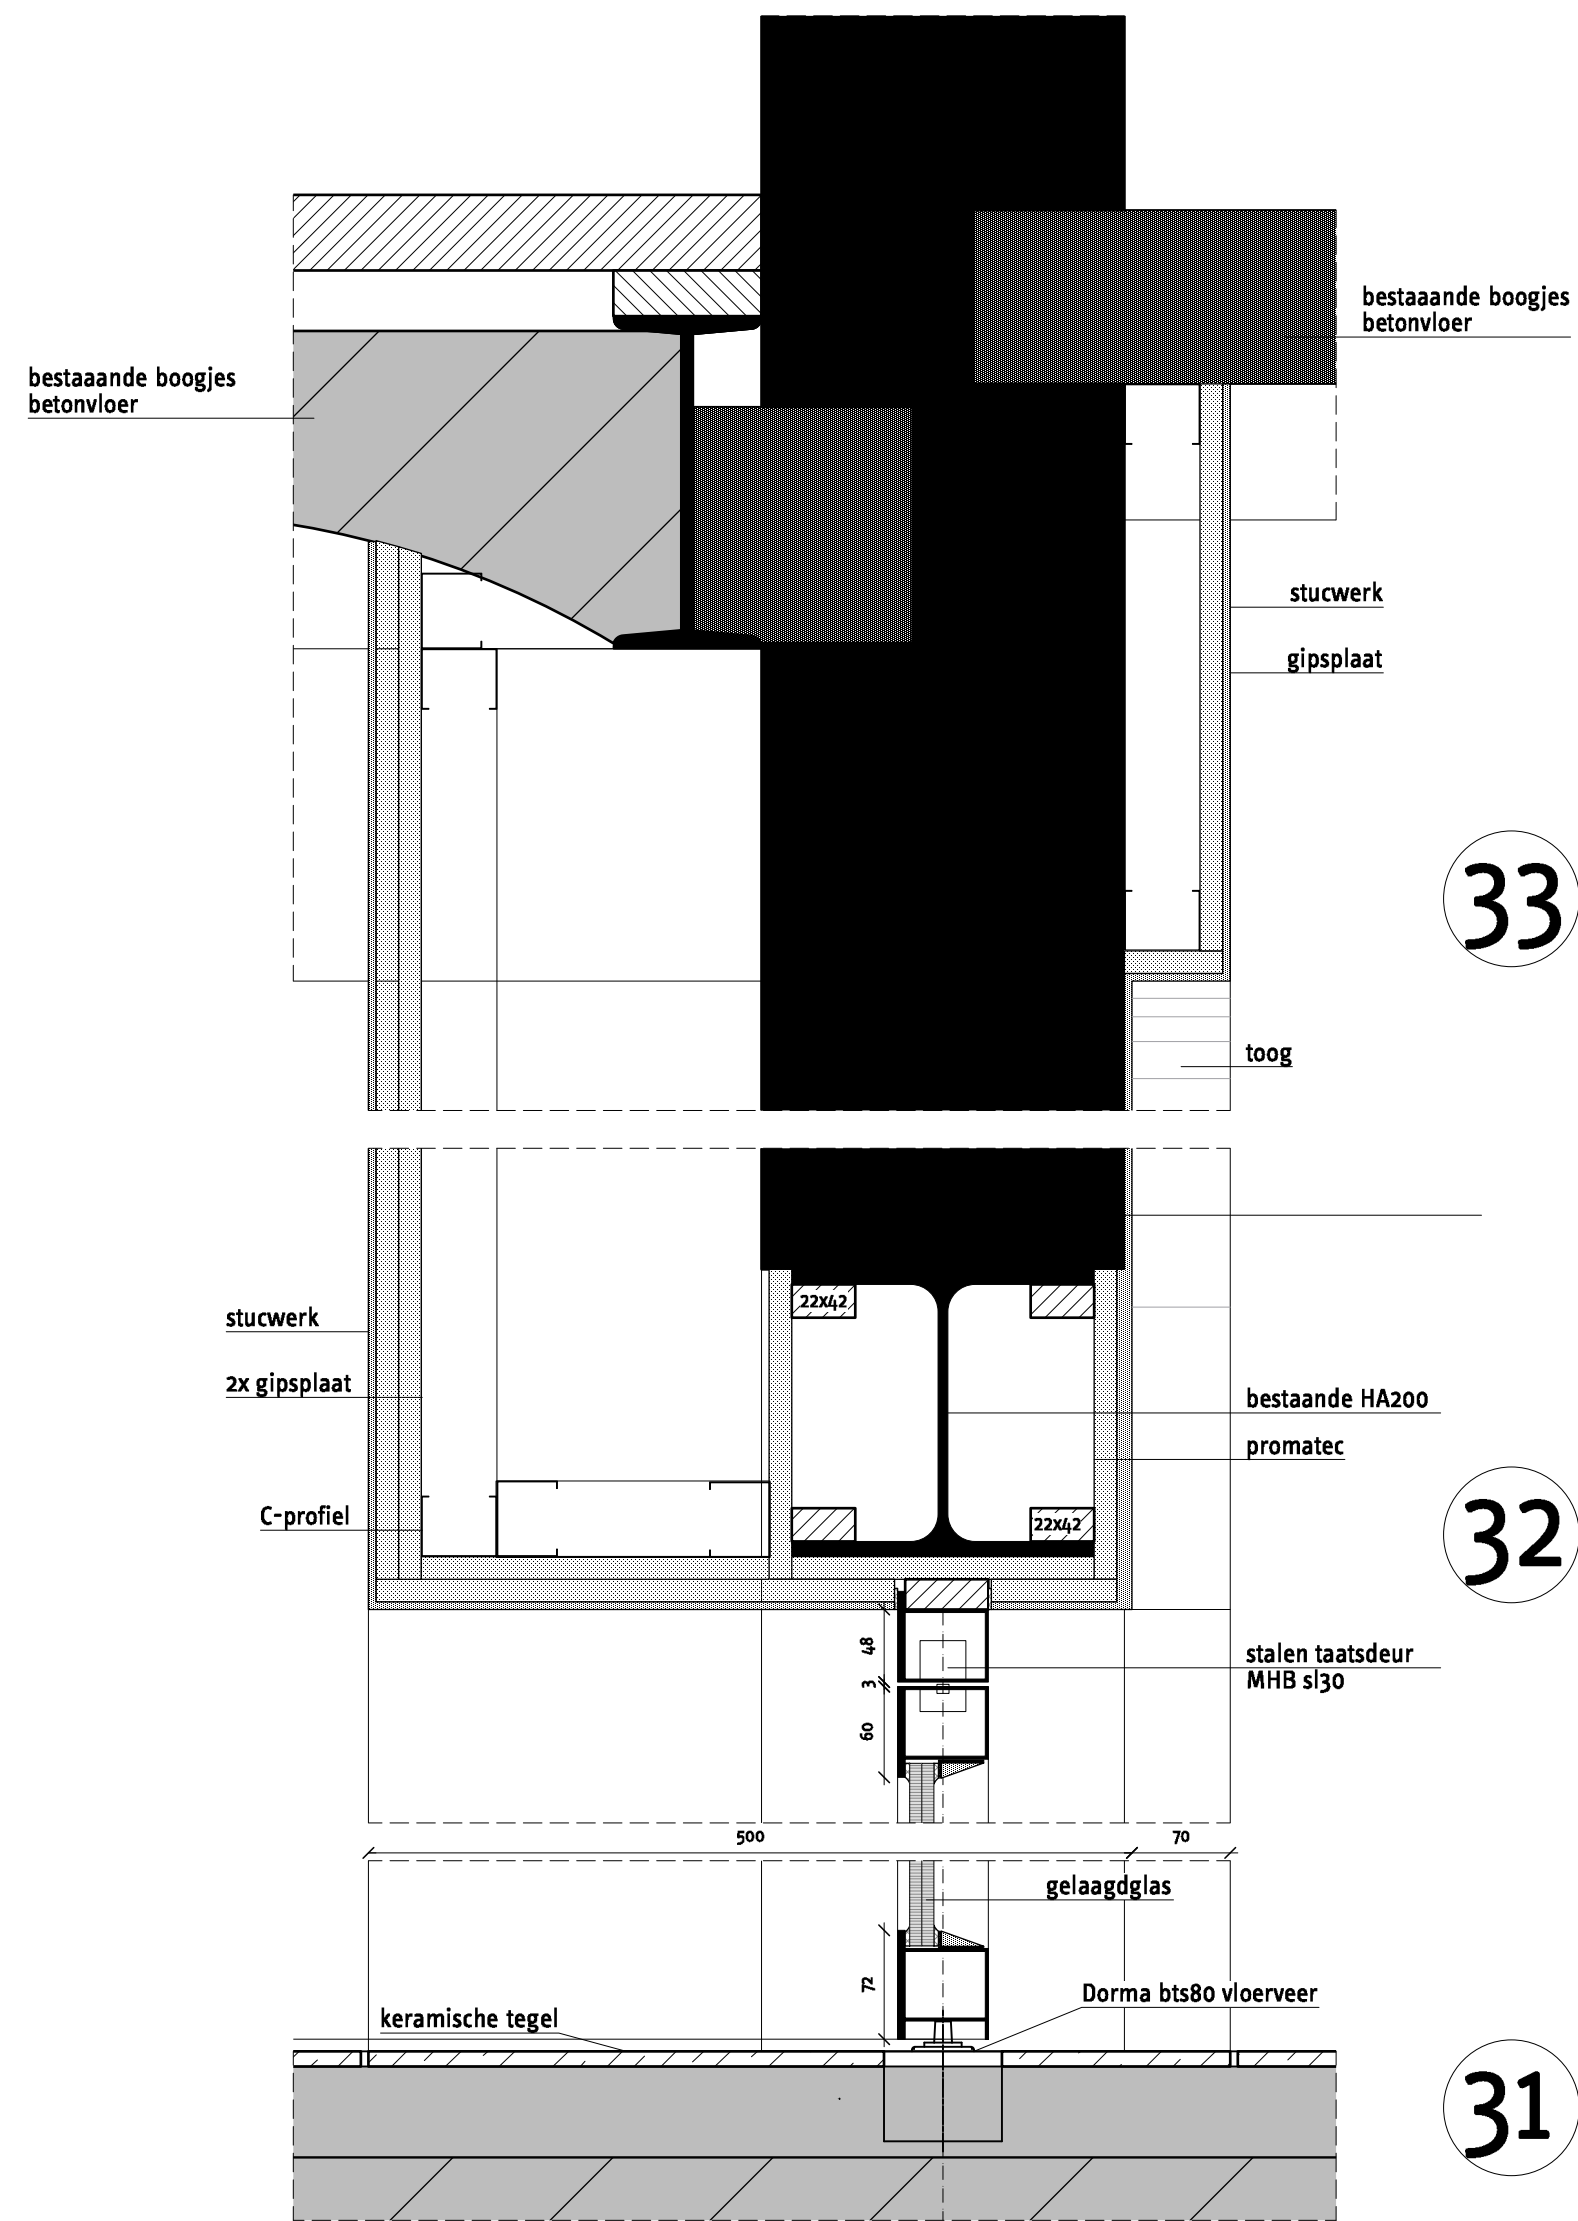


33

32

31

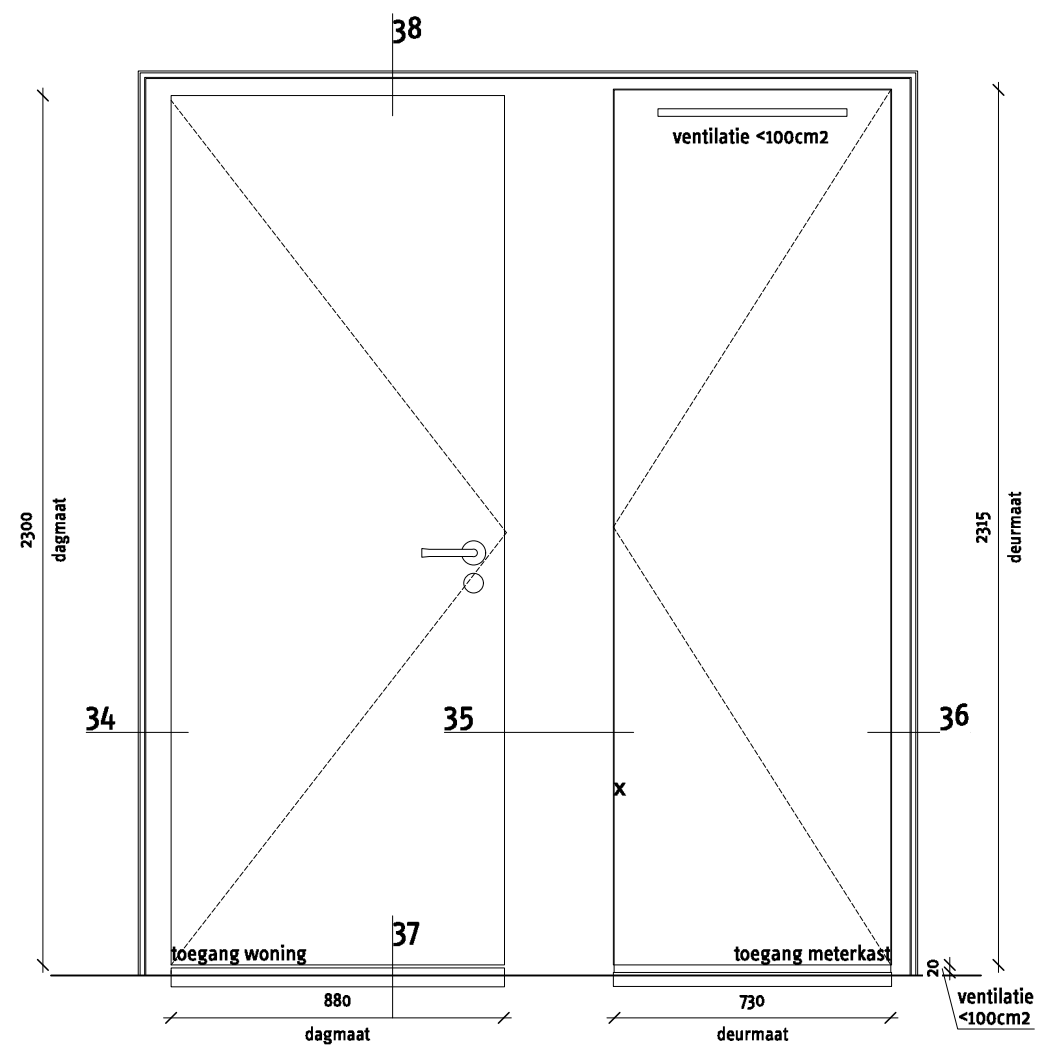


entree deur woningen met meterkastdeur.
soldaten vleugels A/B/C/D

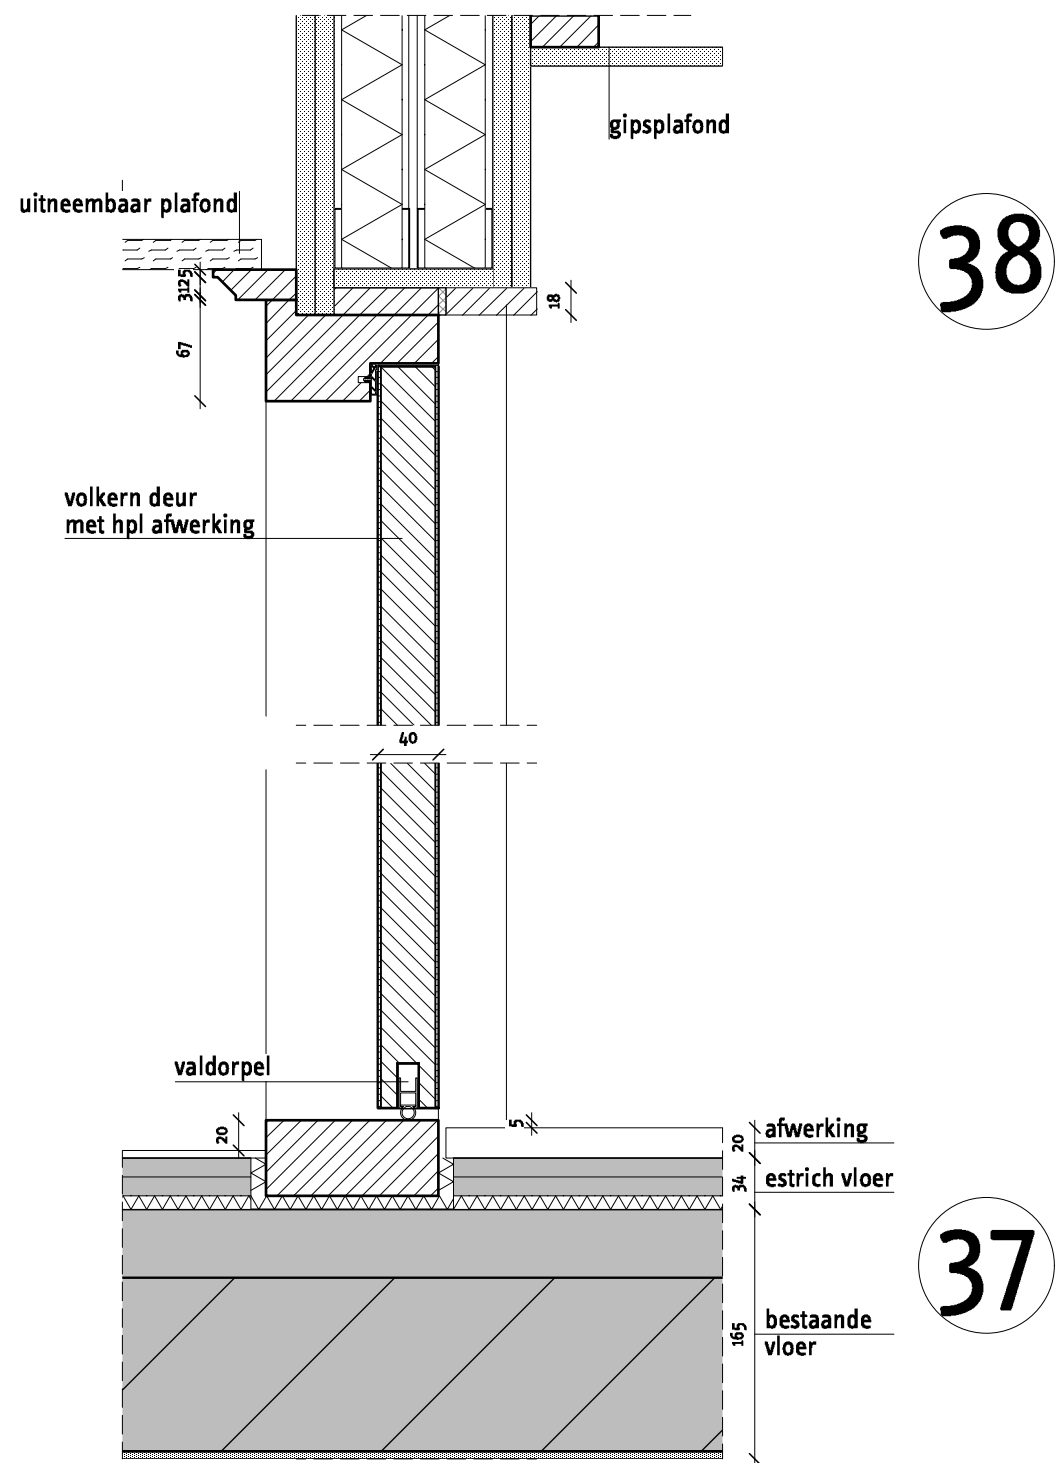

38

37

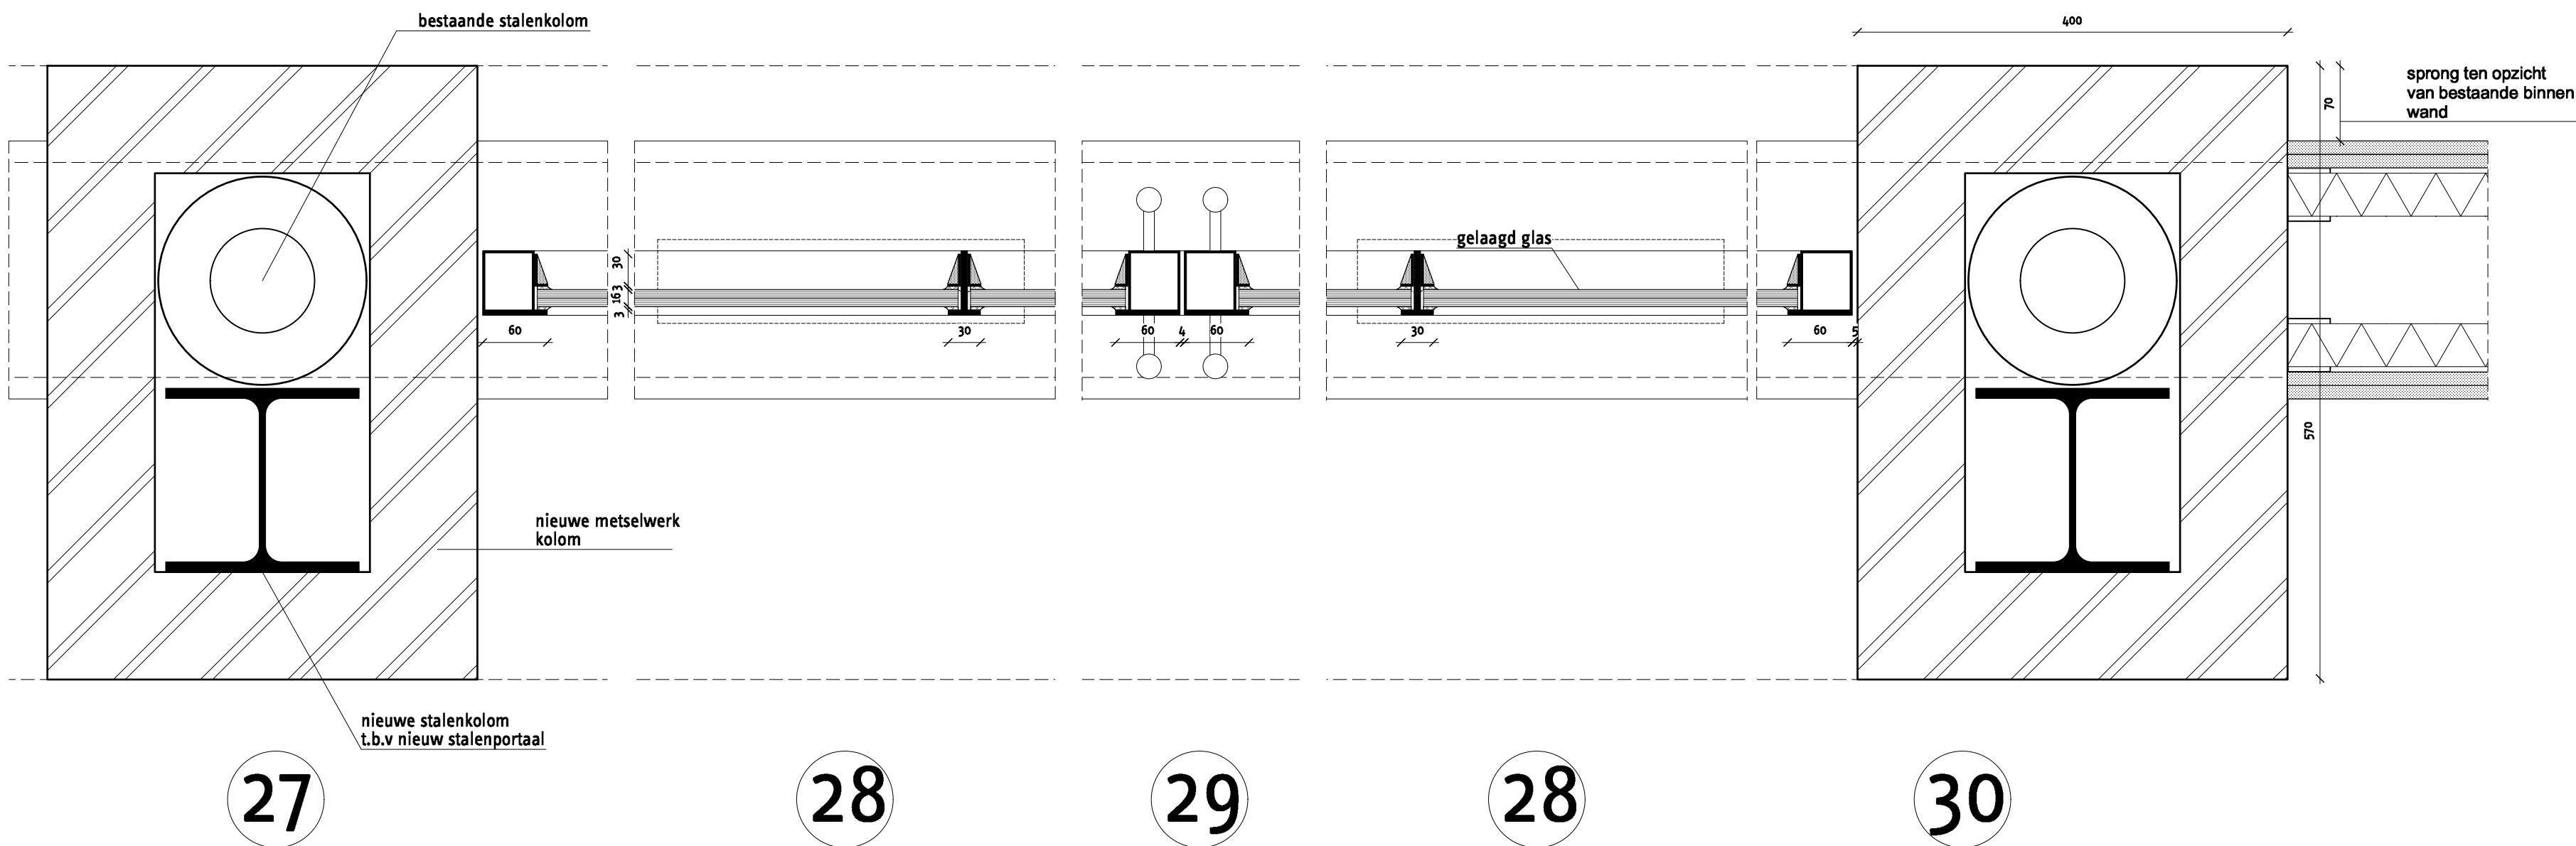


27

28

29

28

30

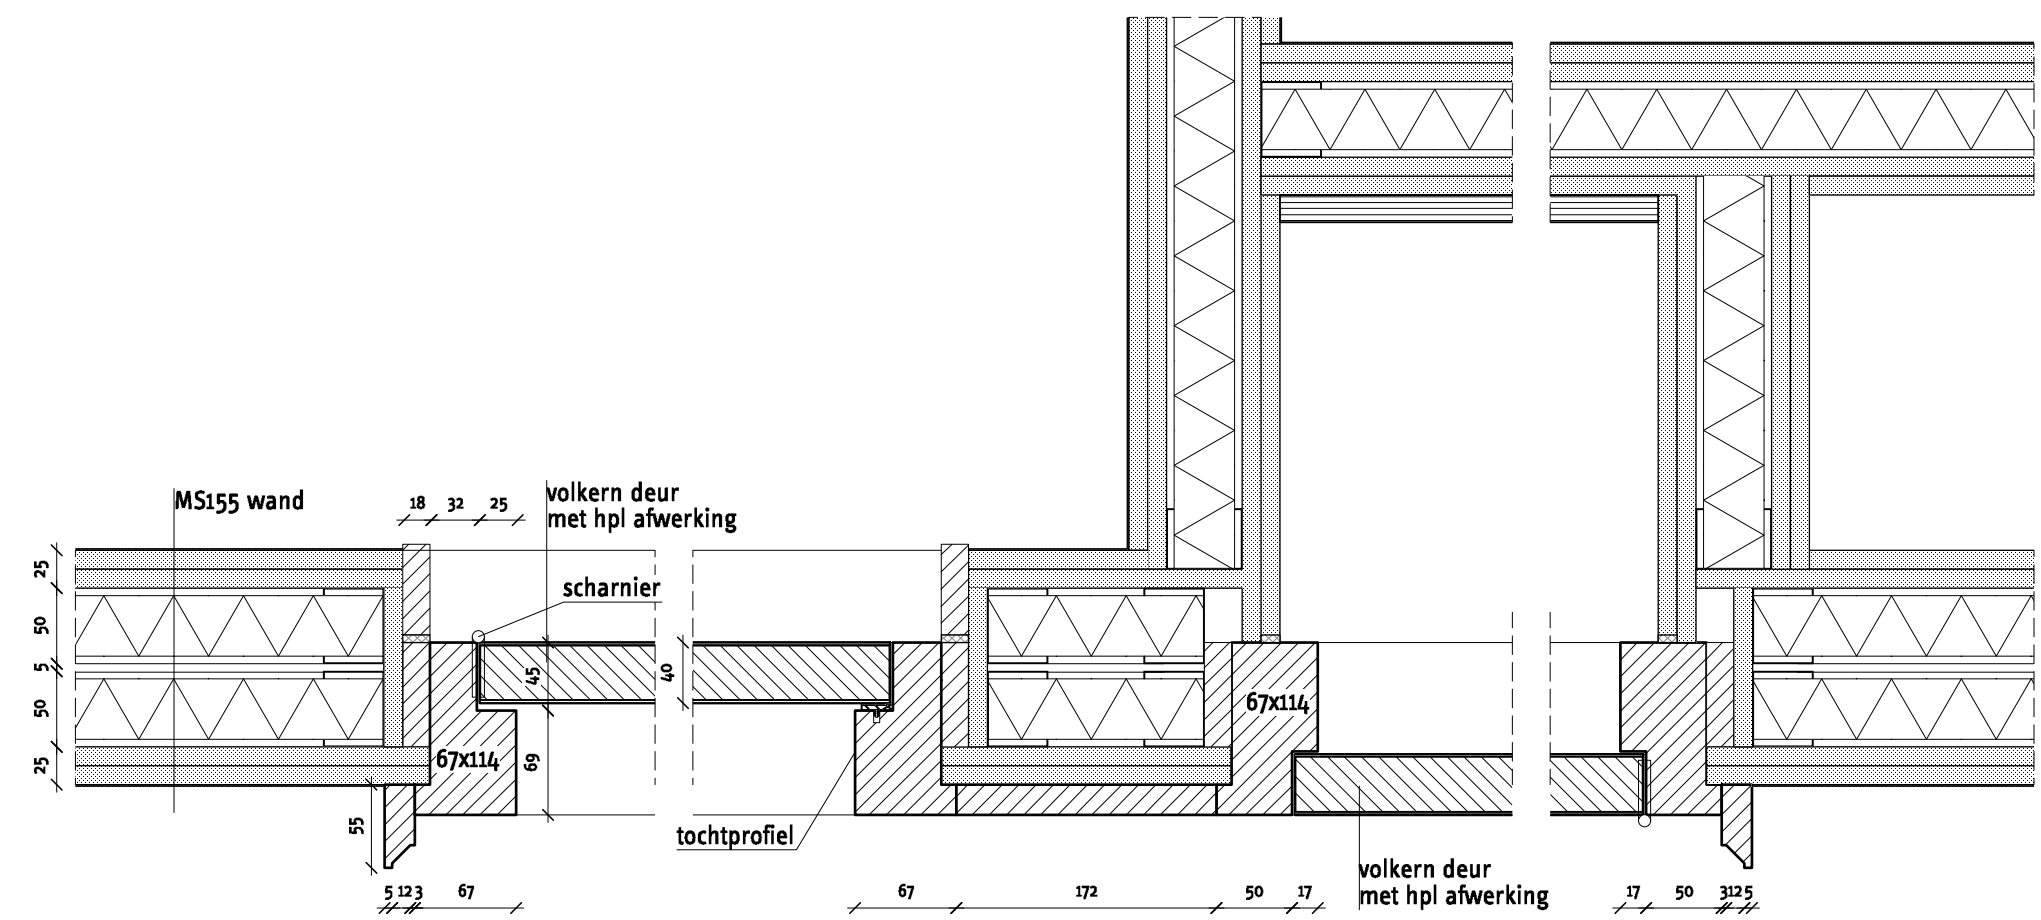





34

35

36


Chassékazerne Breda		overzicht deuren binnen		nieuw		tekening nr. 57 151A	
opdrachtgever Synchron		datum 16.10.2019		architect 1meter98 Architecten		schaal 1:5/1:20	
Beurs van Berlage		adres Oudebrugsteeg 9 1012 JN Amsterdam		telefoon 020 2614 773		e-mail info@1meter98.eu	
1meter98 Architecten		1meter98 Architecten		1meter98 Architecten		1meter98 Architecten	

so/v.o.d.o tekeningen niet bestemd voor uitvoering, op basis van archi-tekeningen, alle maten in het werk te controleren, maten in millimeters. 1meter98 Architecten

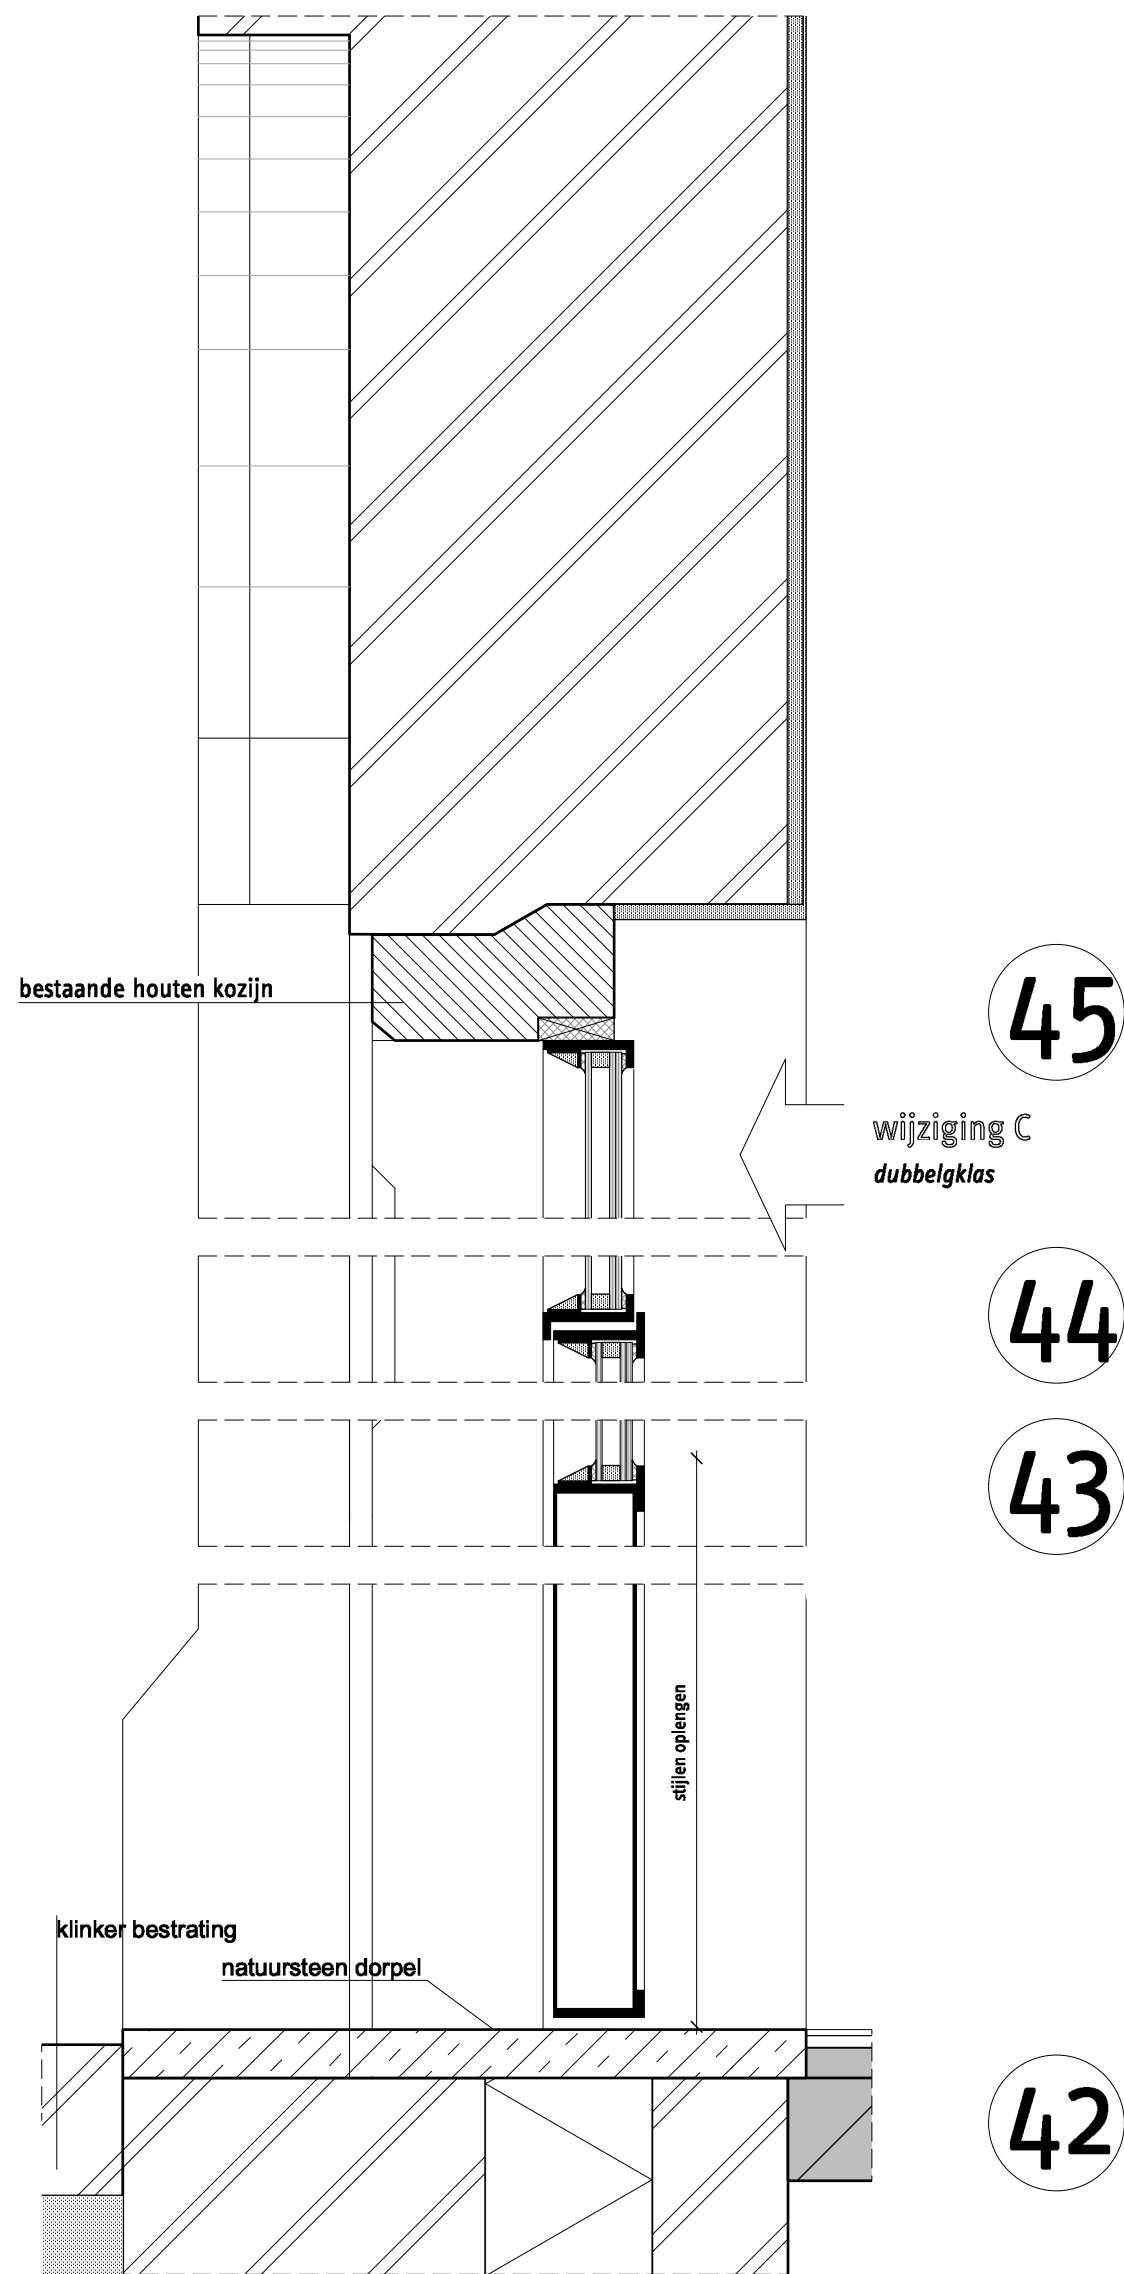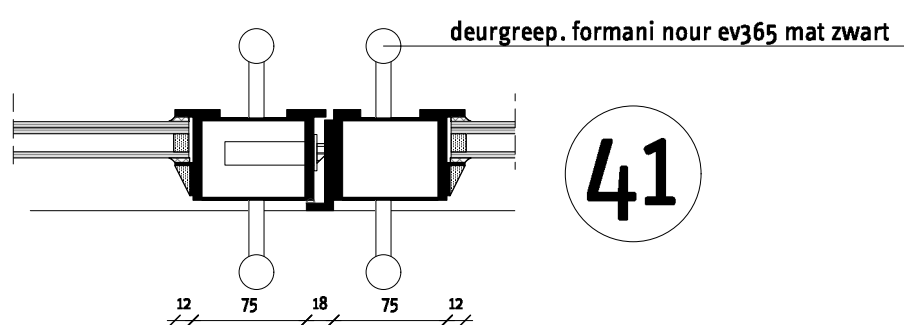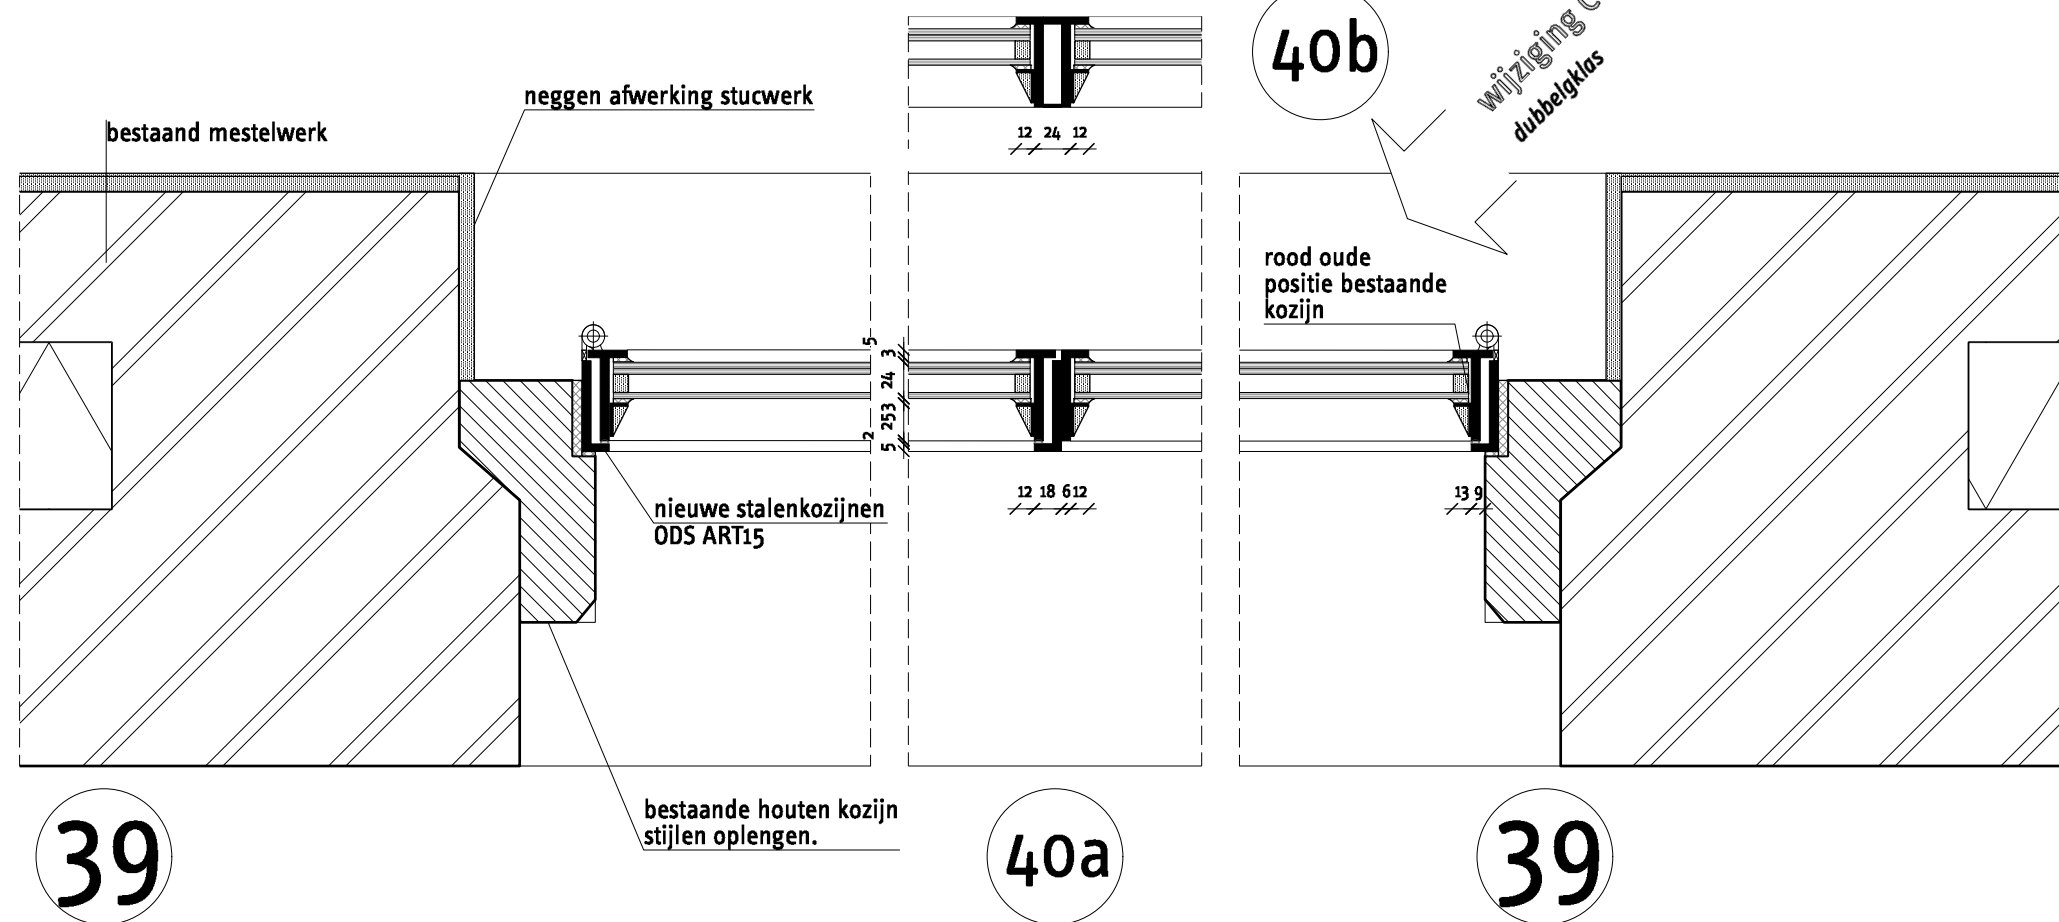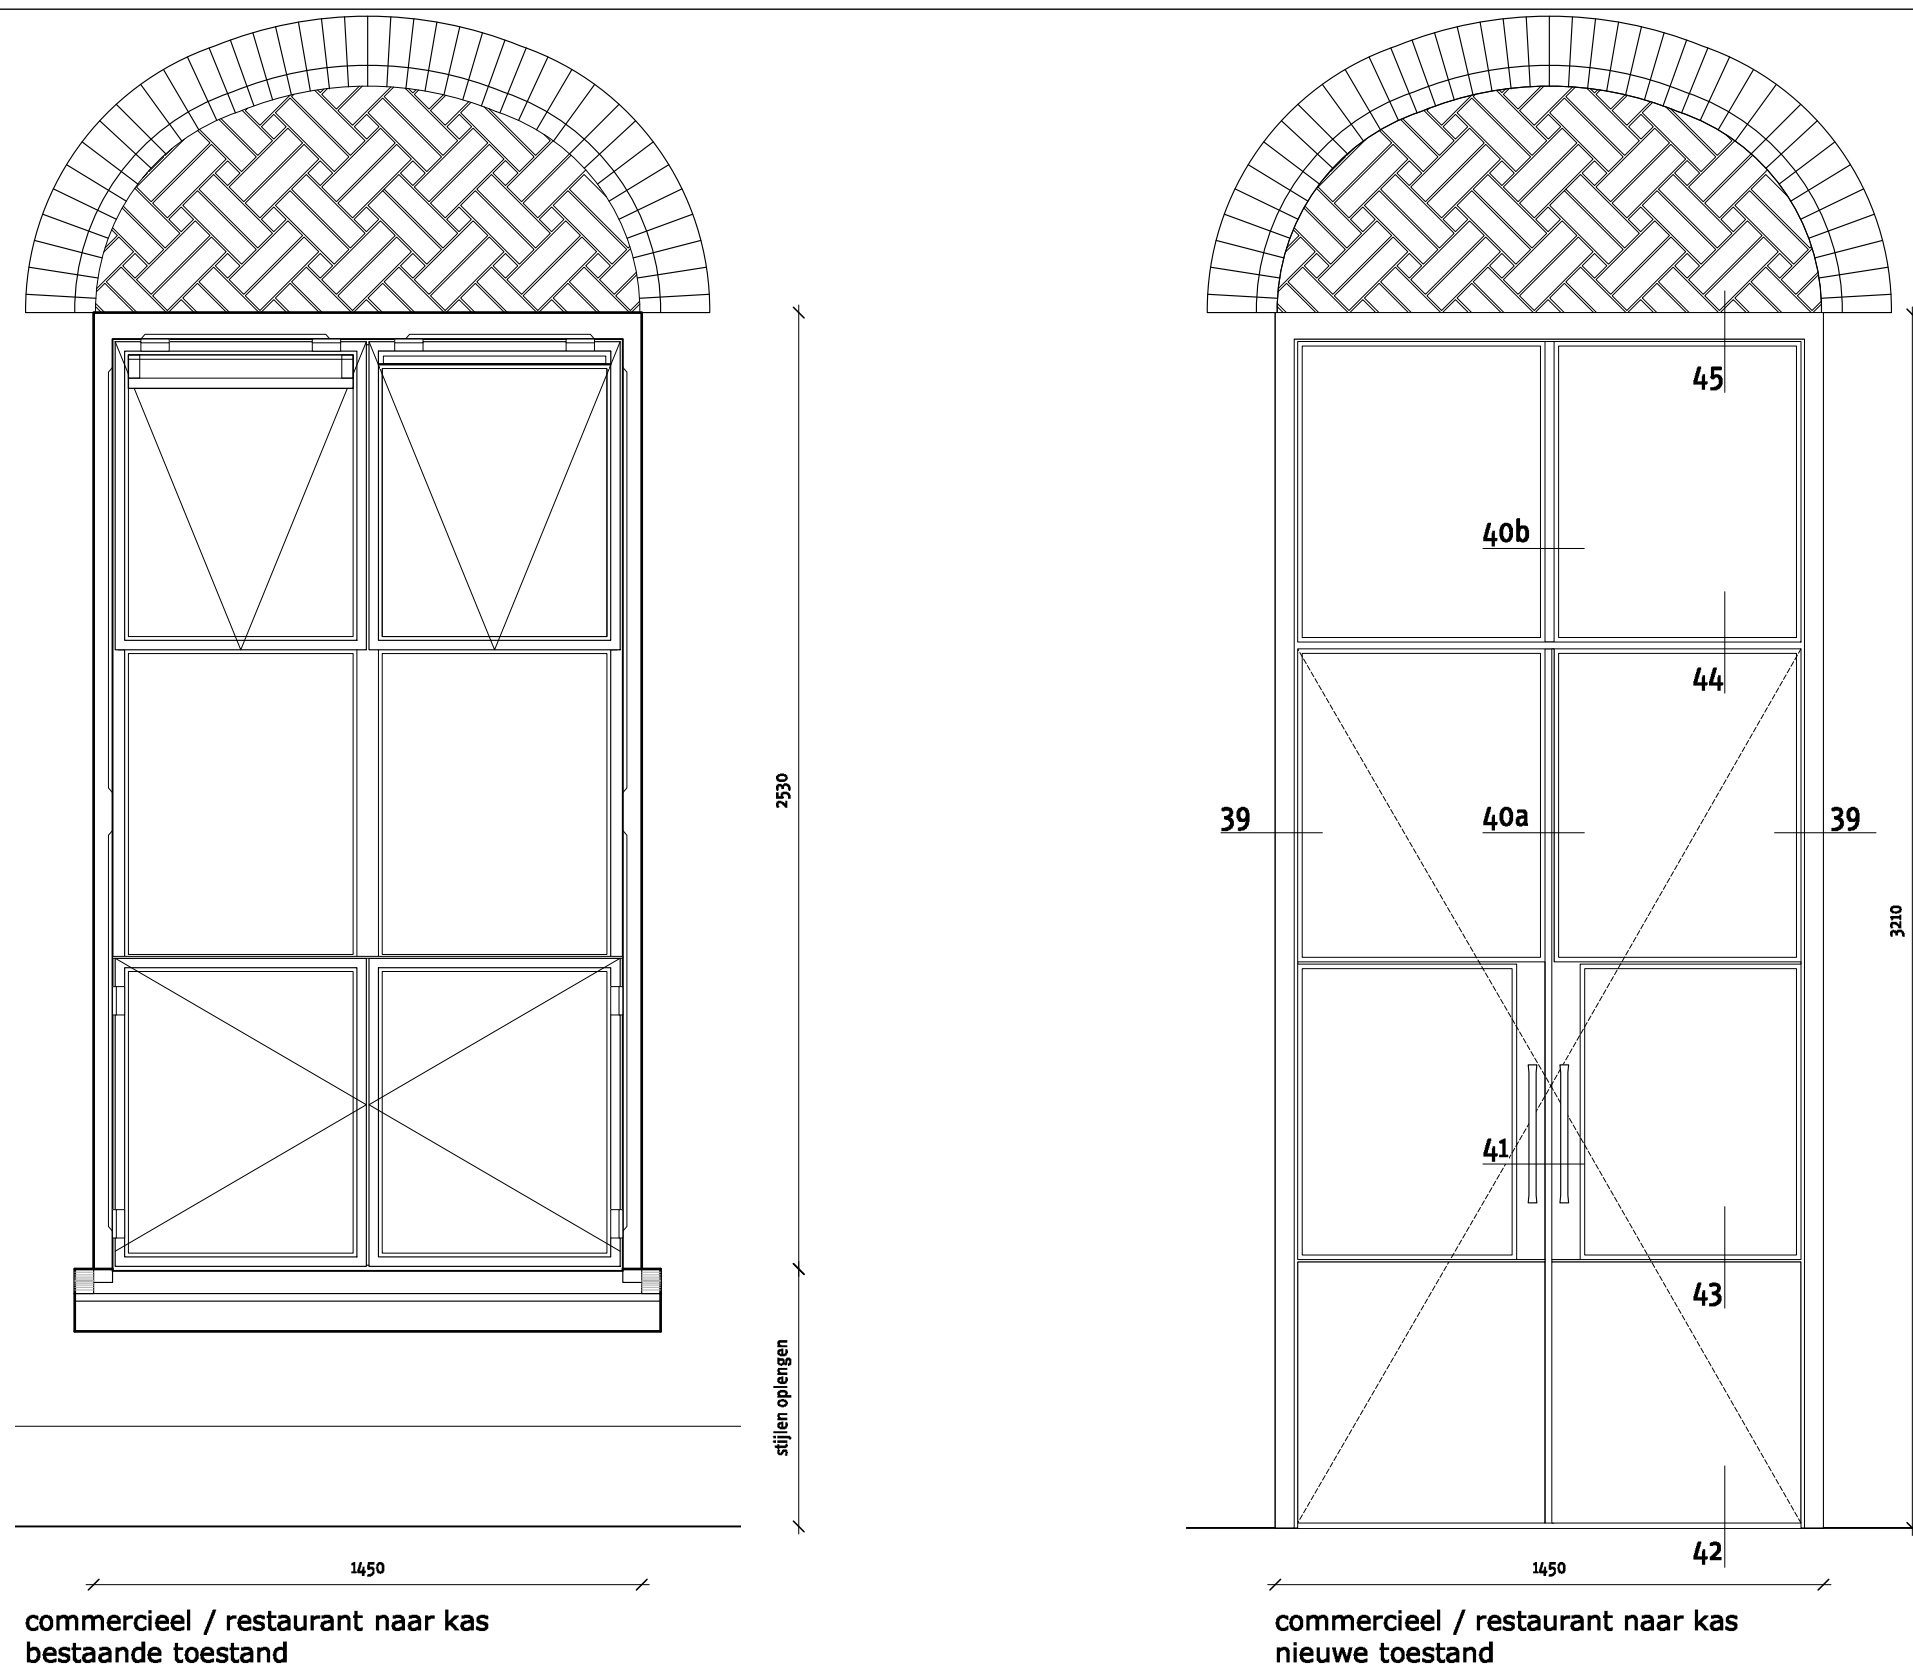


Chassékazerne Breda		details deur kas/commercieel		nieuw		tekening nr. 57 151B	
opdrachtgever Synchron		datum 16.10.2019		architect 1meter98 Architecten		adres Oudebrugsteeg 9 1012 JN Amsterdam	
A	B	C	D	E	F	G	fase DO
telefoon 020 2614 773		e-mail info@1meter98.eu		1meter98 Architecten		schaal 1:5/1:20	
formaat A1							


so/vo/do tekeningen niet bestemd voor uitvoering, op basis van archieftekeningen, alle maten in het werk te controleren. maten in millimeters. 1meter98 Architecten

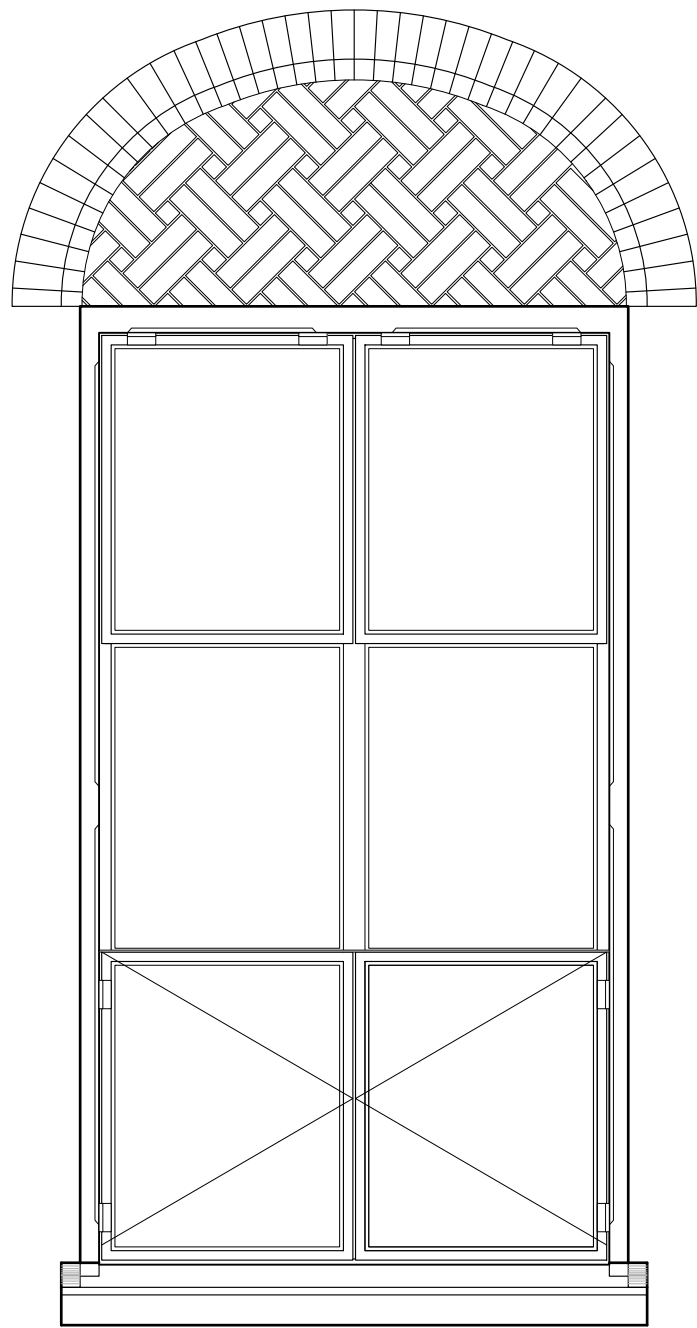


buiten zijde stalen kozijn
met brandwerend achterzetaam
openbare ruimte

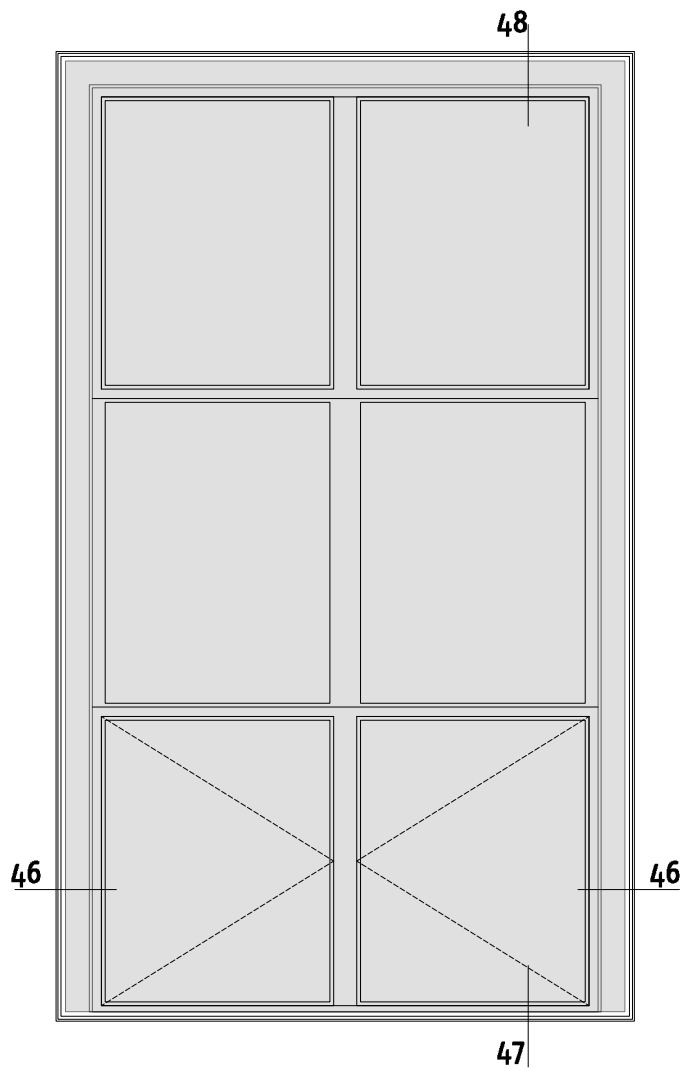


binnen zijde stalen kozijn
met brandwerend achterzetaam
openbare ruimte

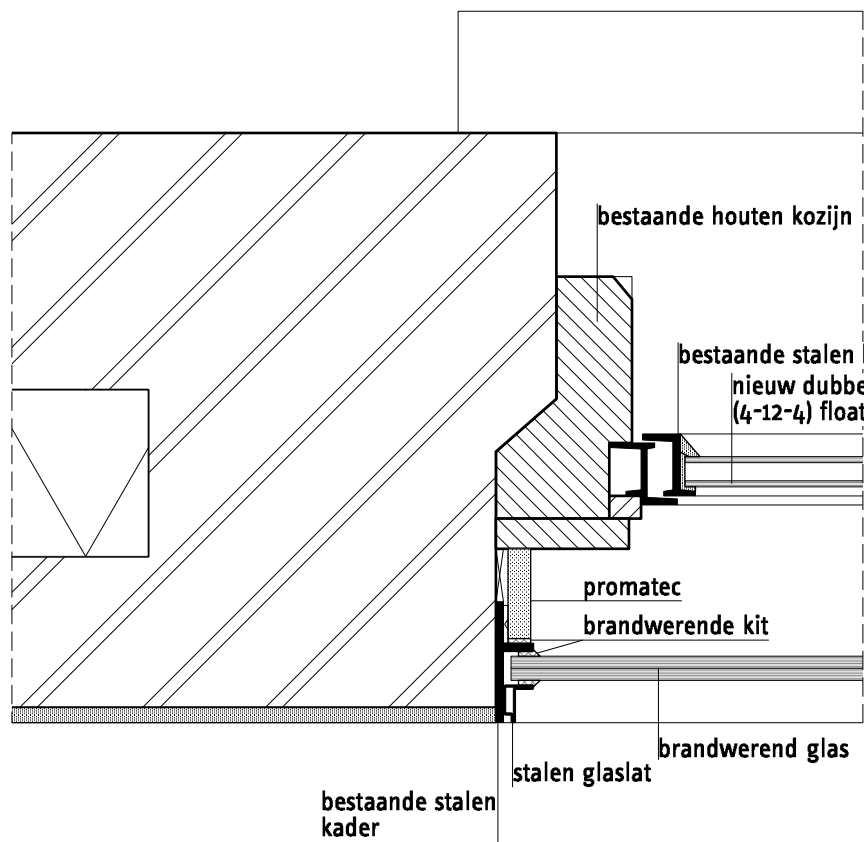

46

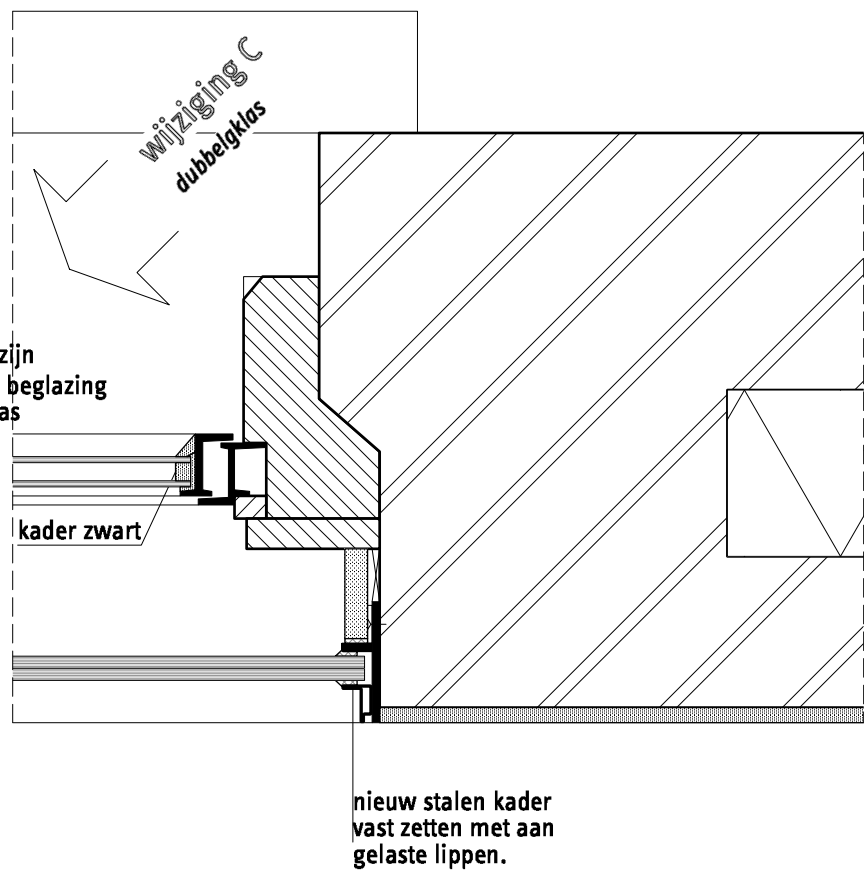








46

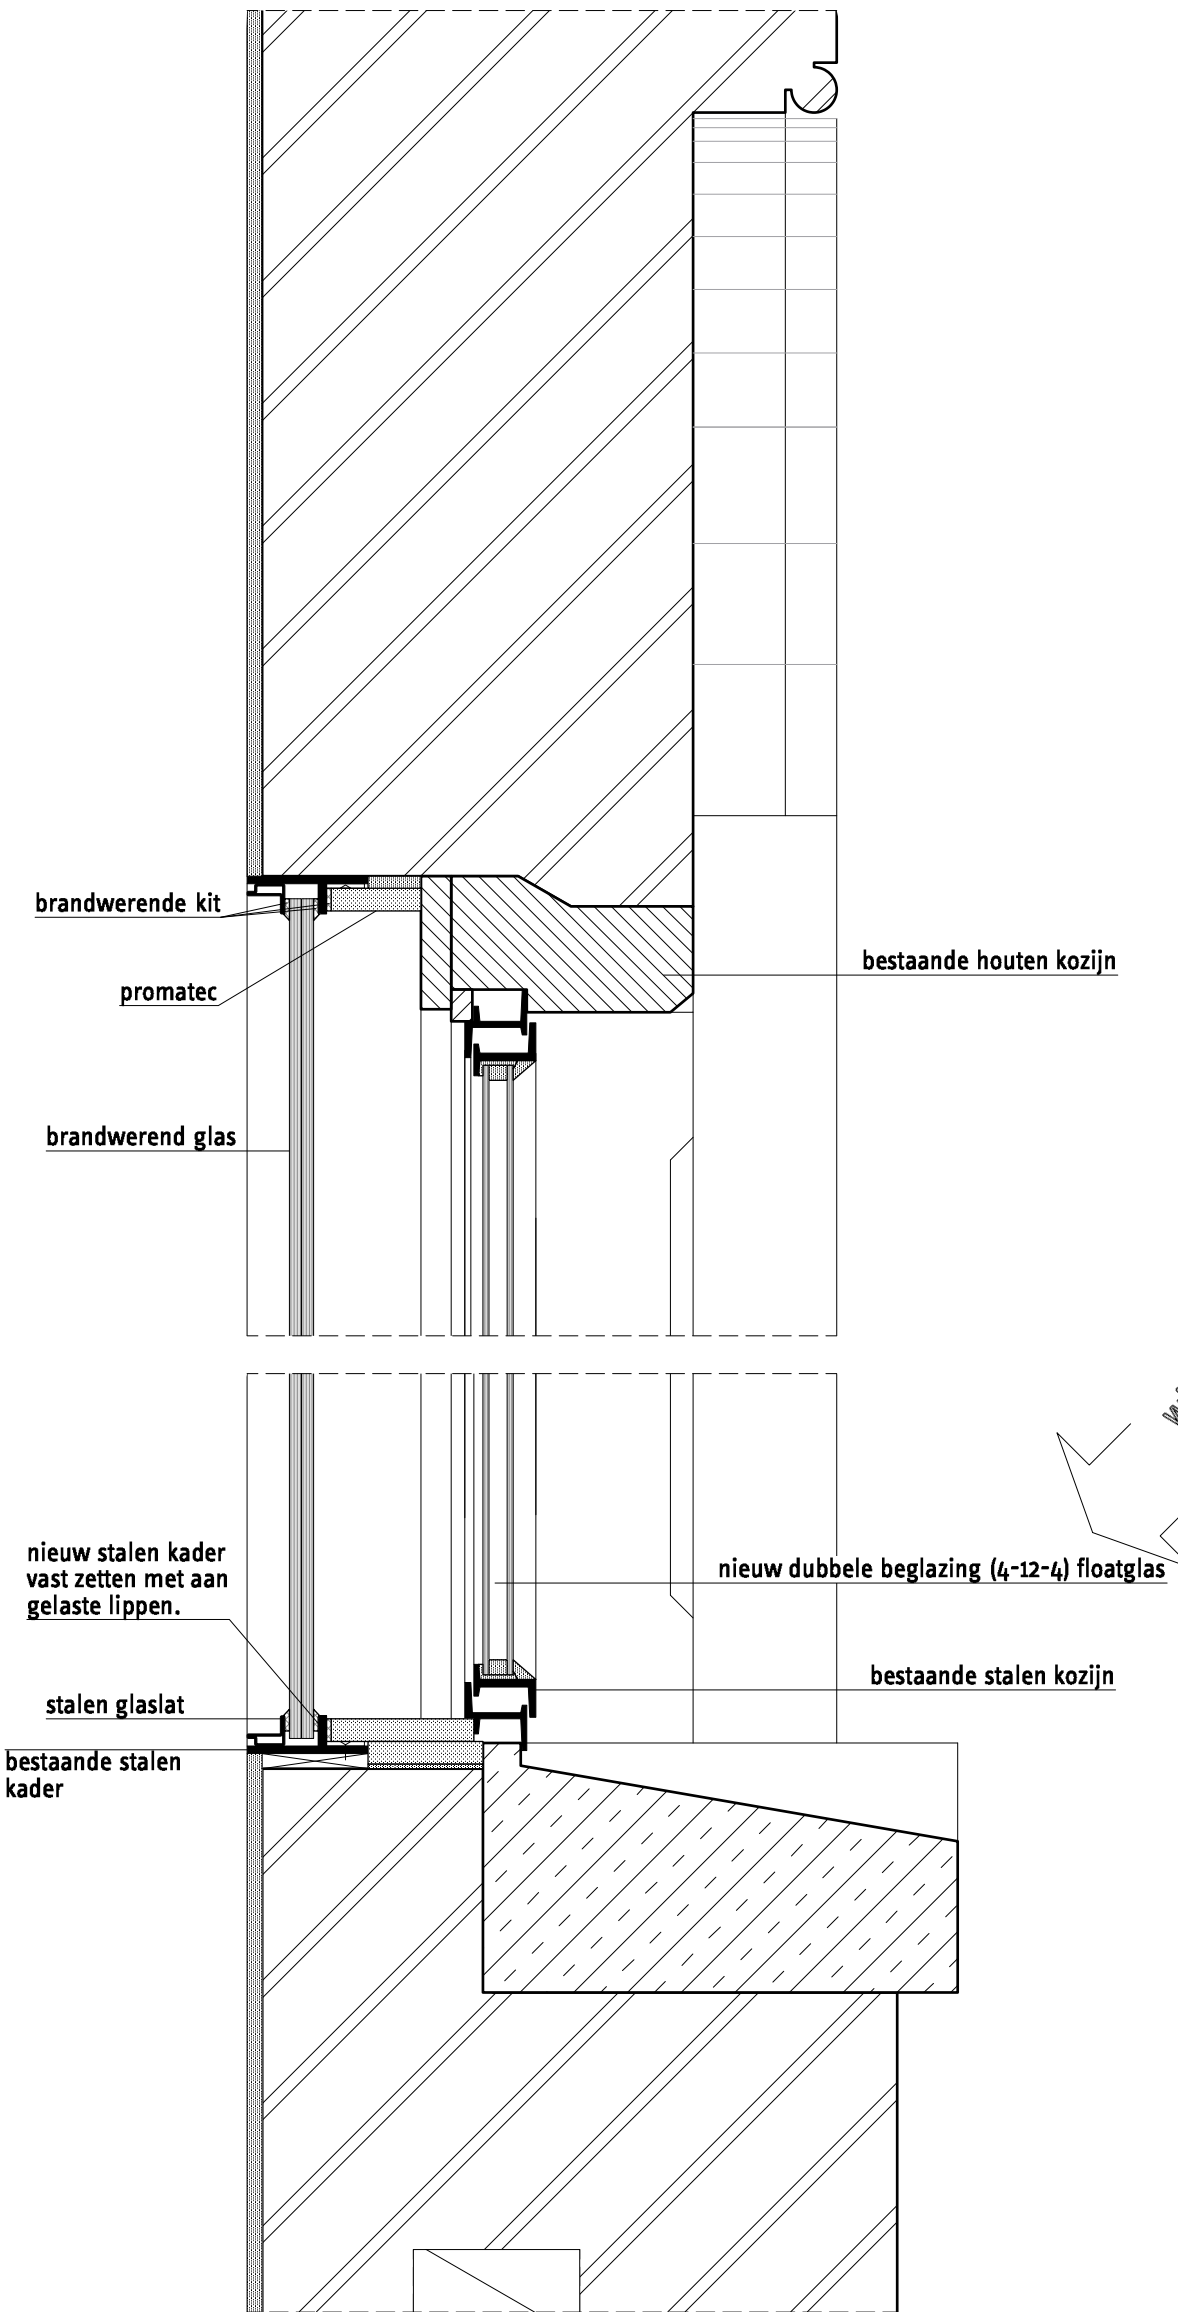

48

47

Chassékazerne Breda			details brandwering ramen			nieuw			tekening nr. 57 152	
opdrachtgever Synchroon										
datum 20.01.2020	A	B	C 18.05.2020	D	E	F	G	fase DO	schaal 1:5/1:20	formaat A1
architect 1meter98 Architecten		Beurs van Berlage		adres Oudebrugsteeg 9 1012 JN Amsterdam		telefoon 020 2614 773		e-mail info@1meter98.eu		 1meter98 Architecten

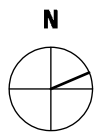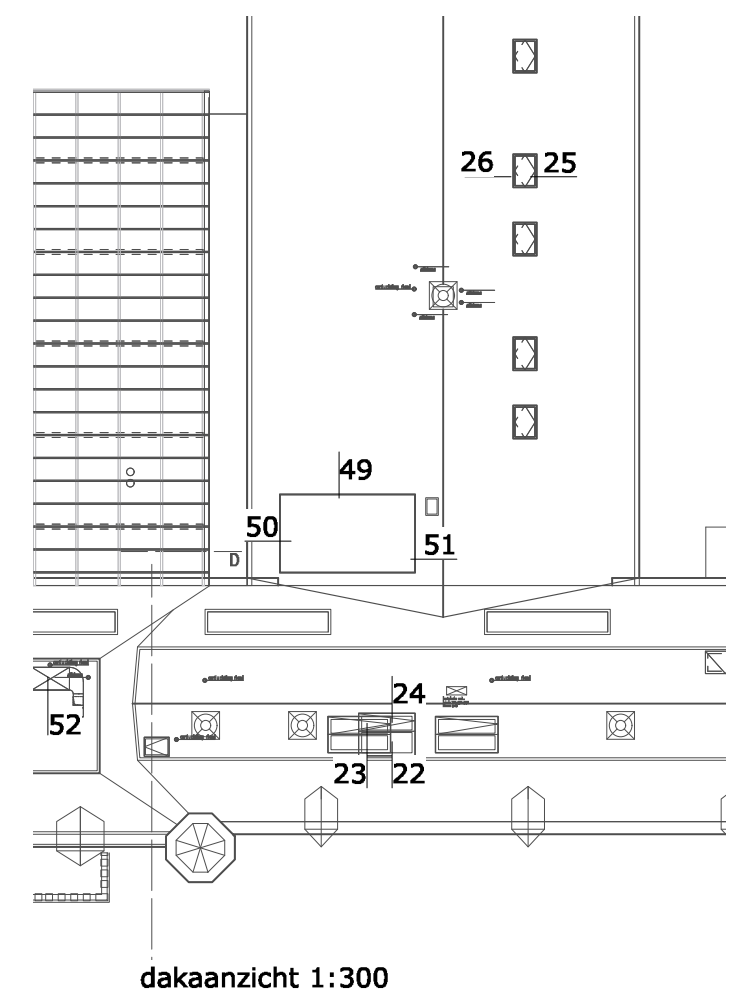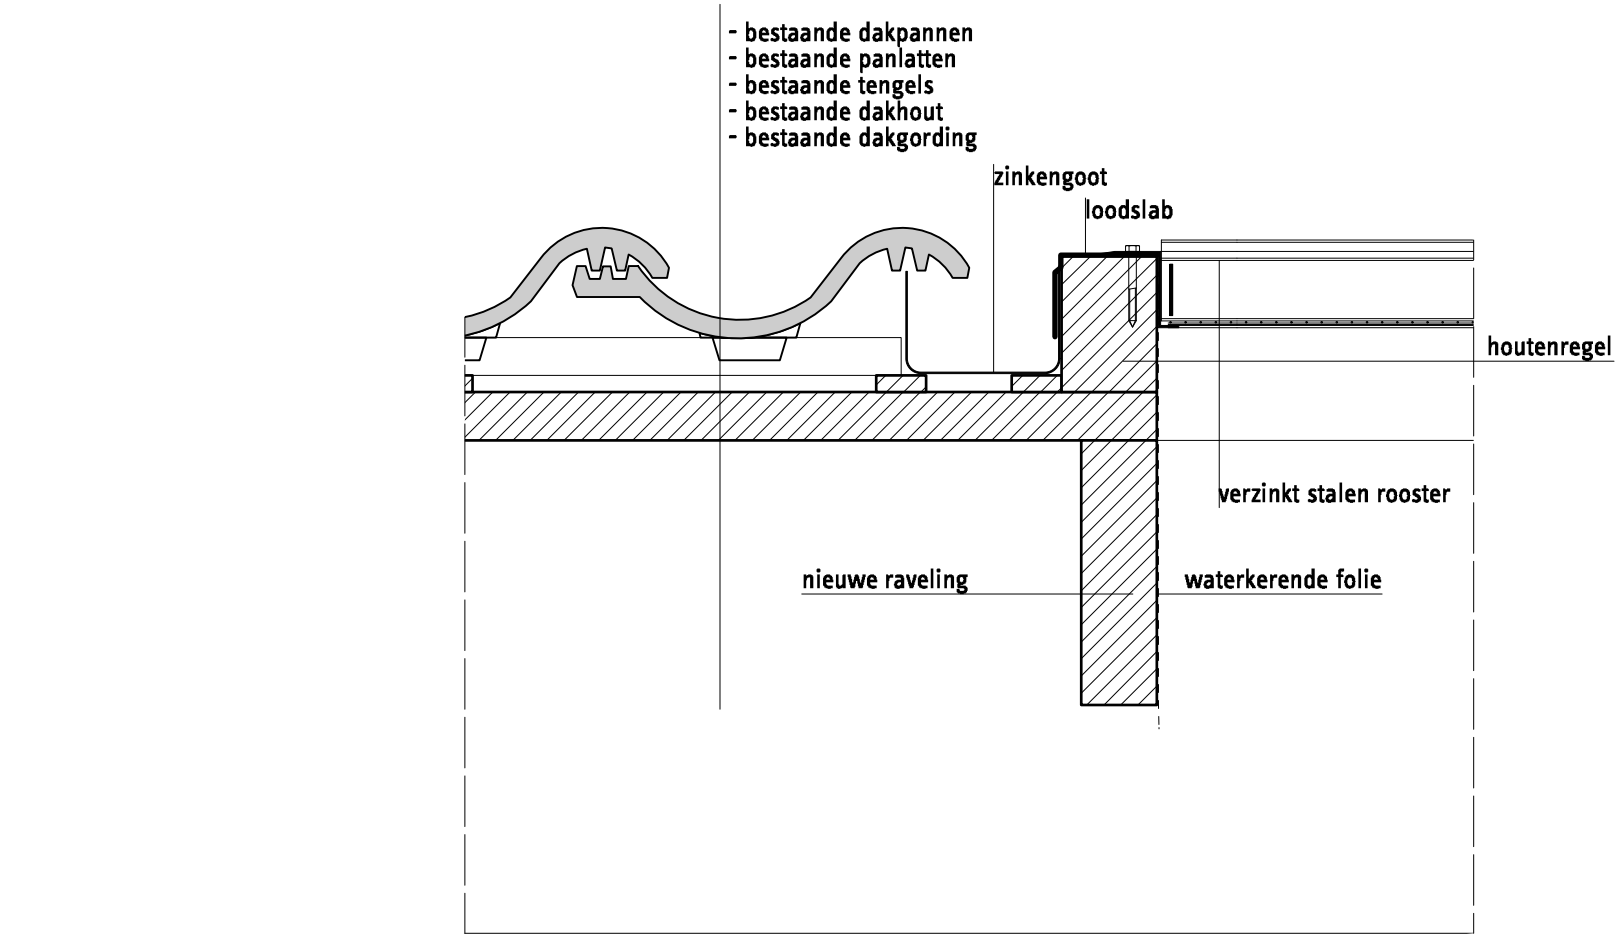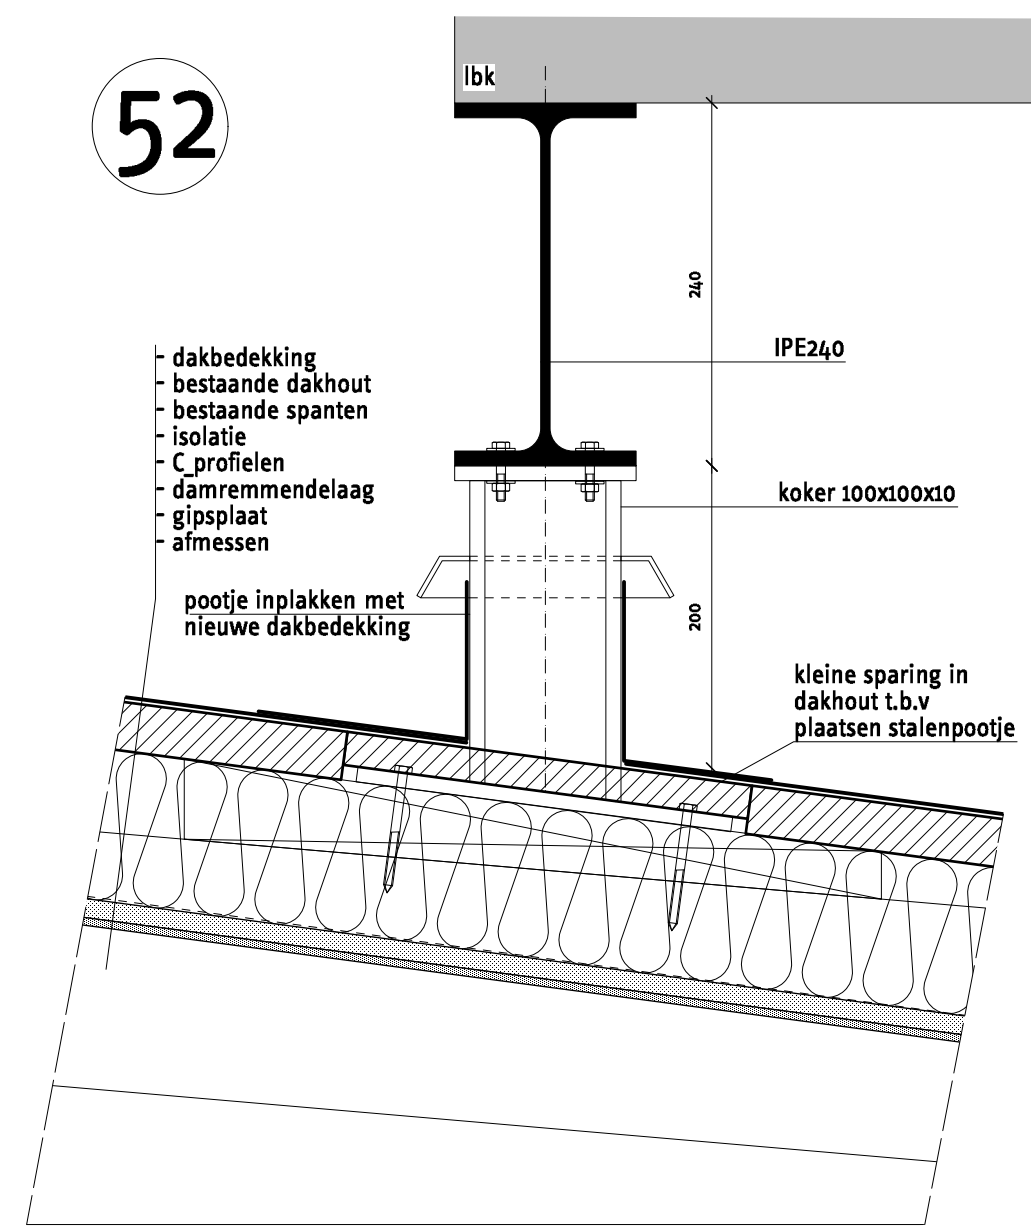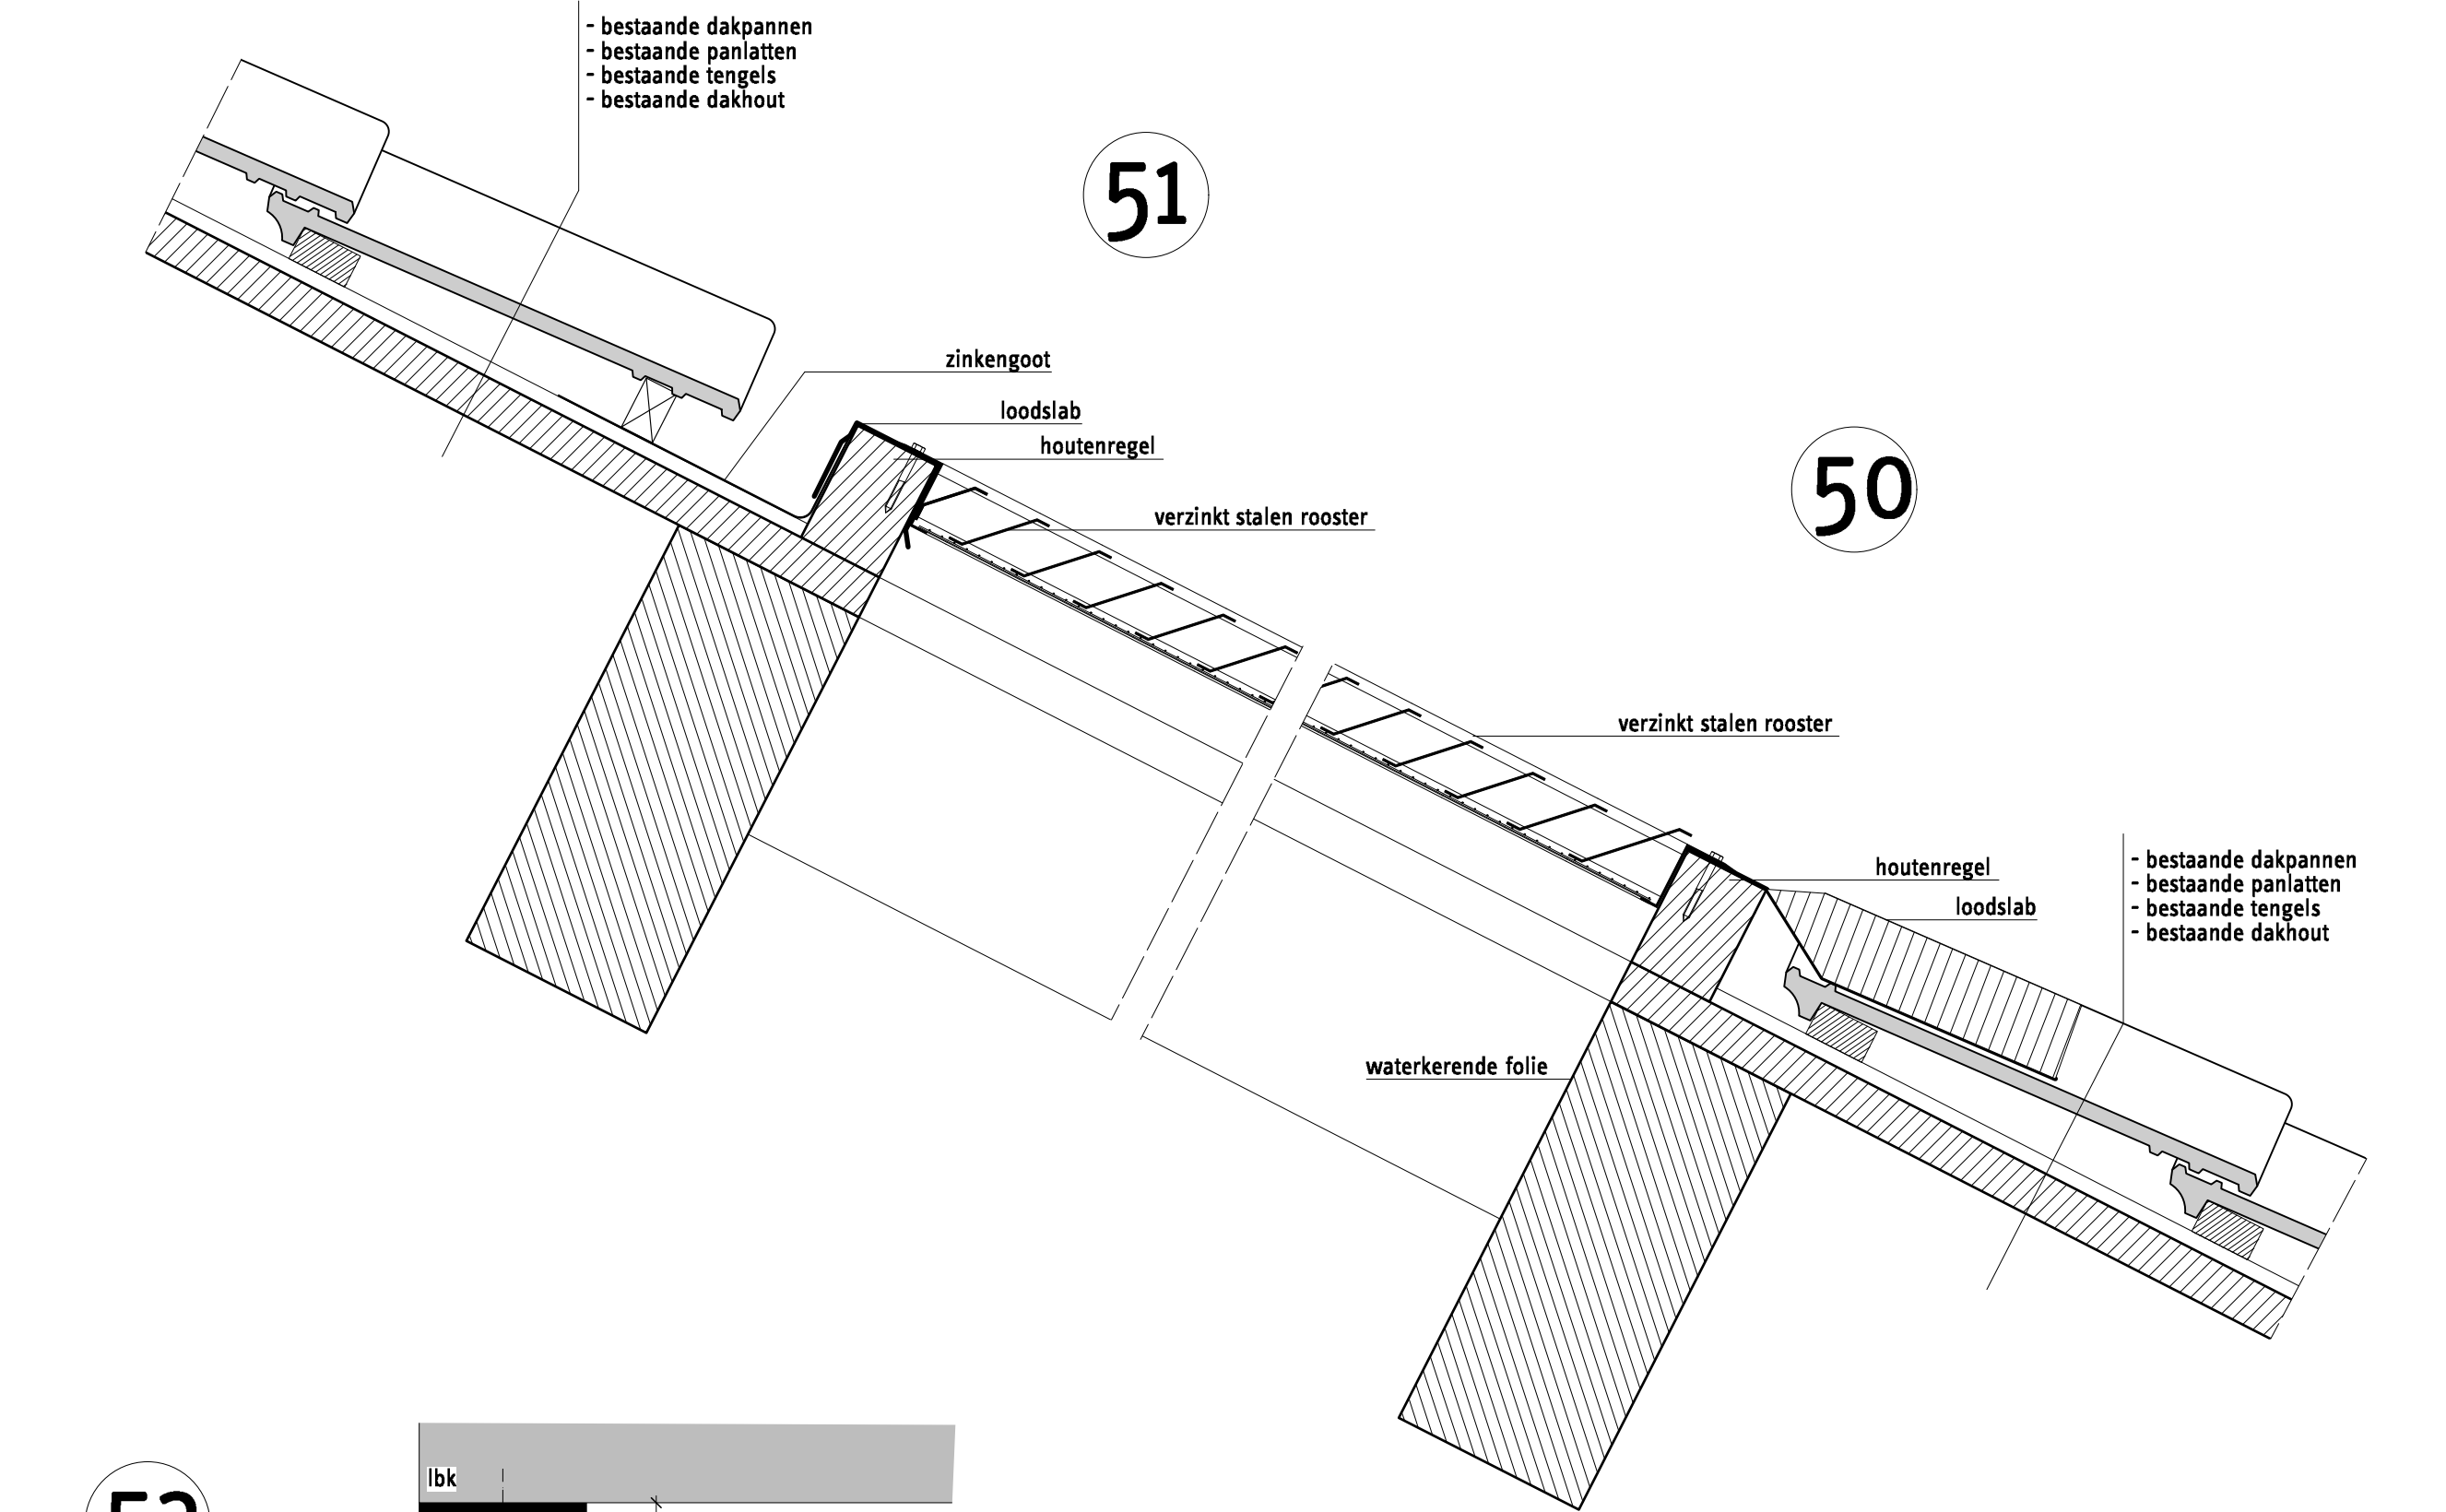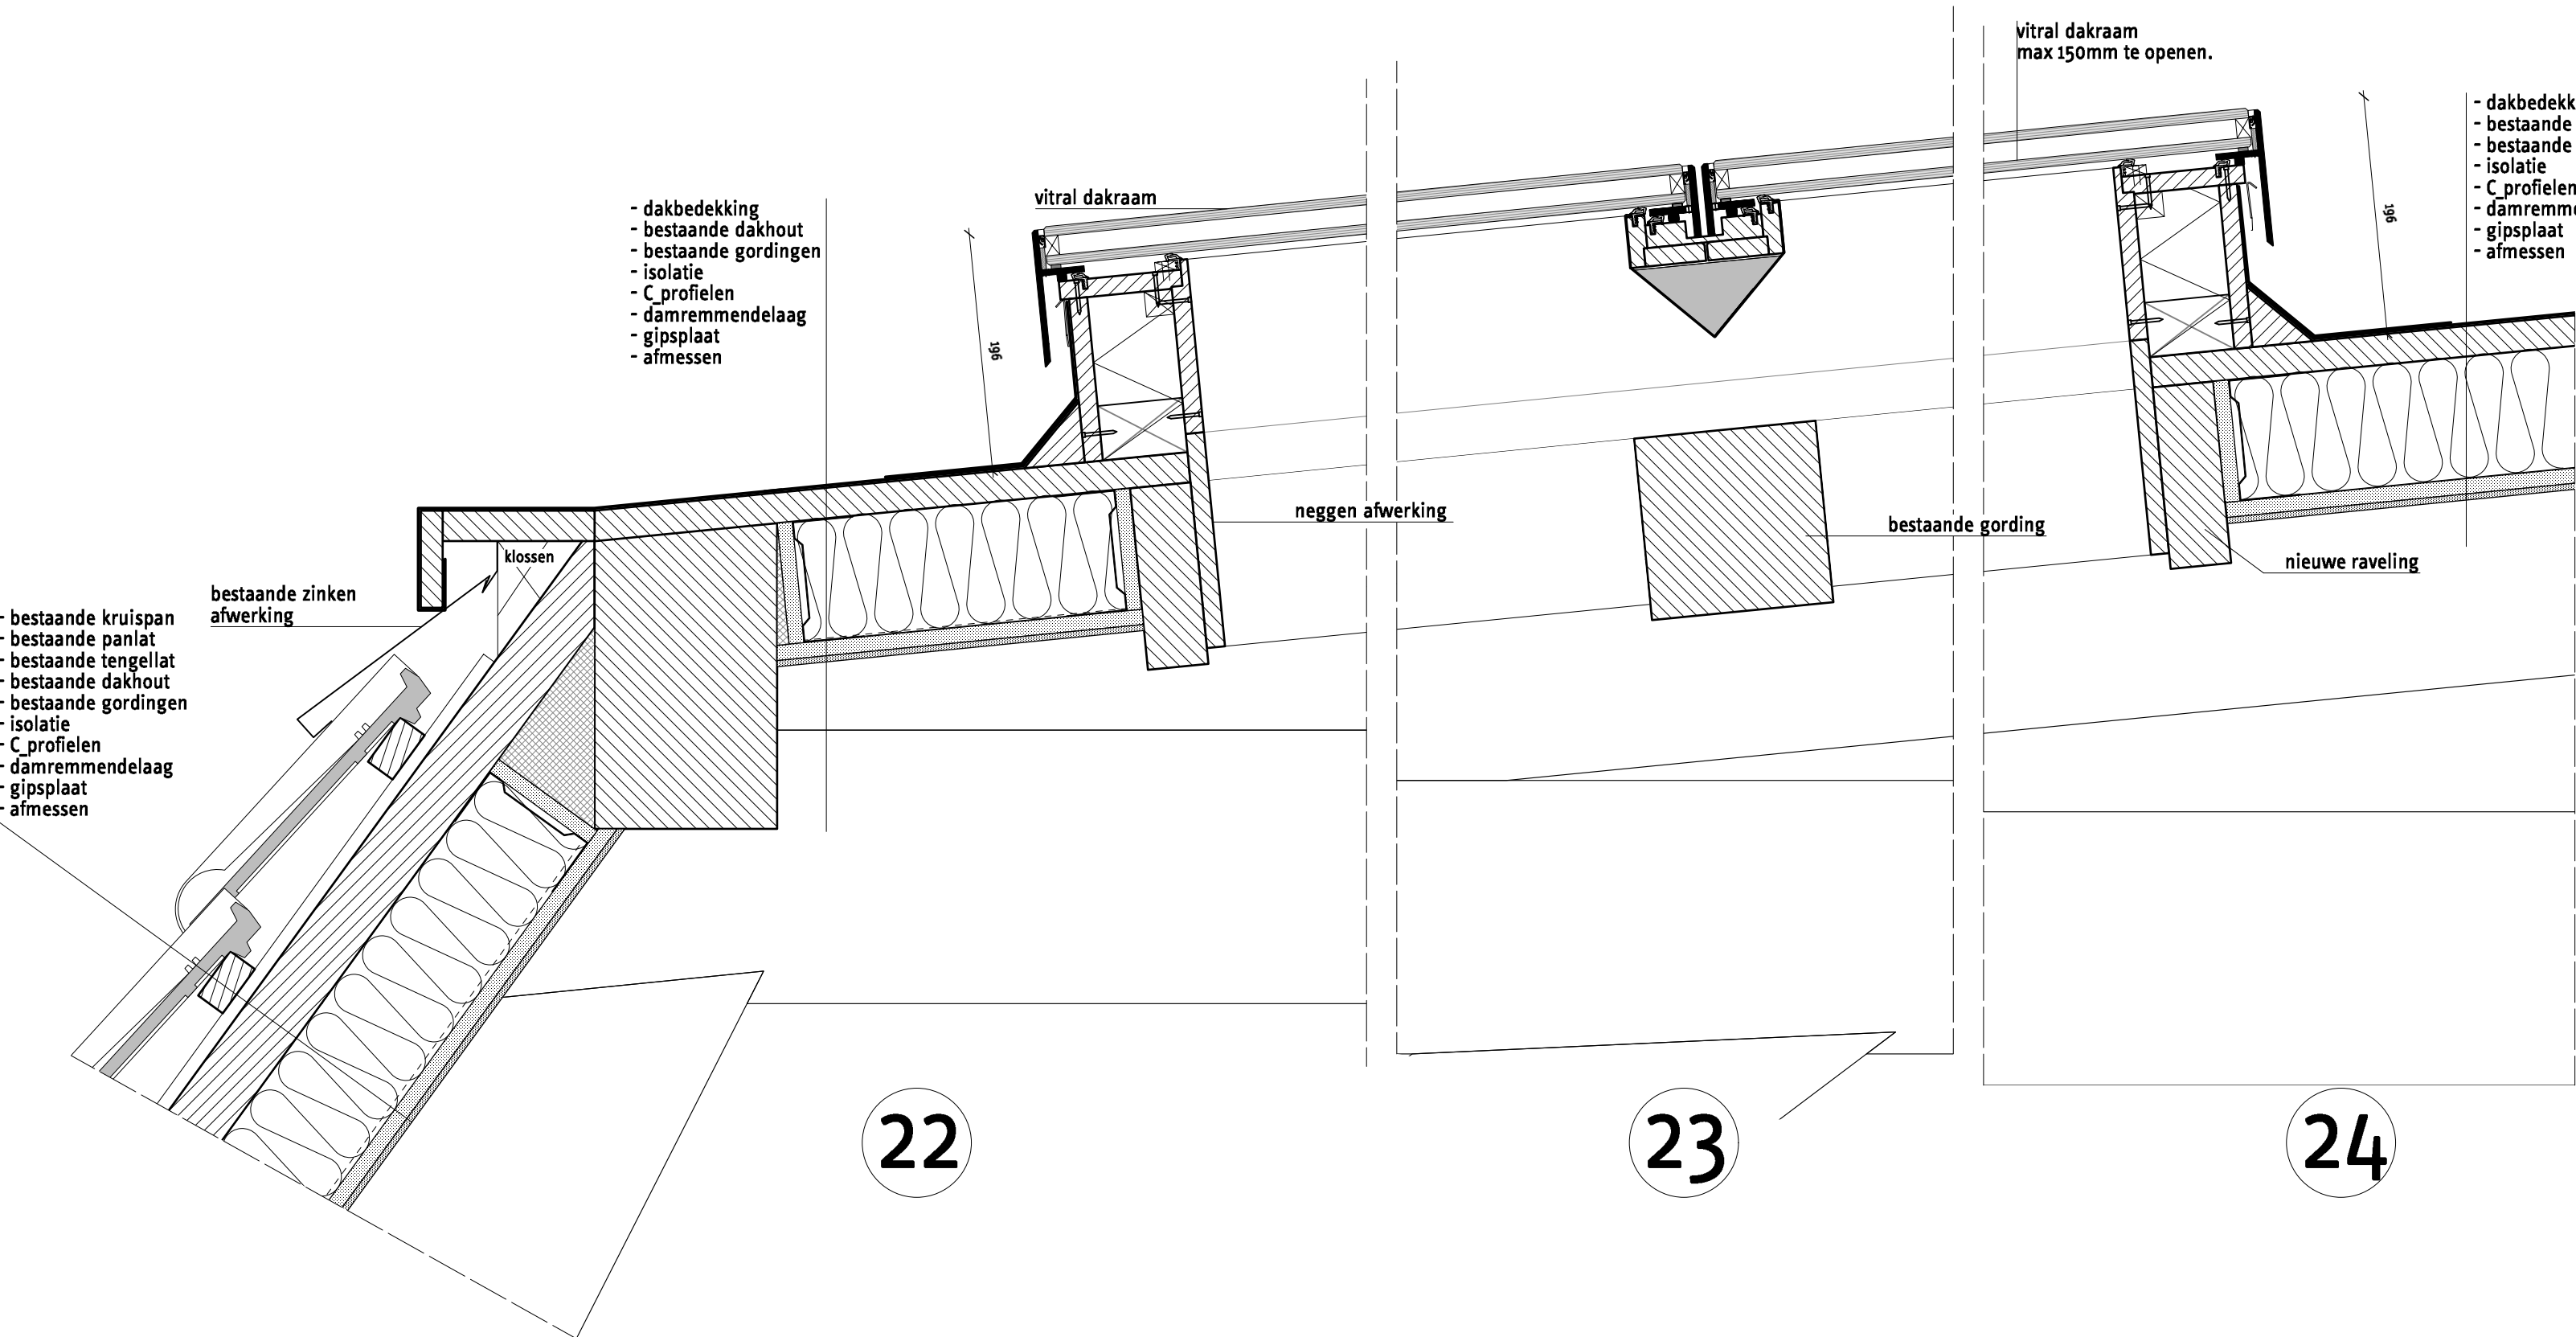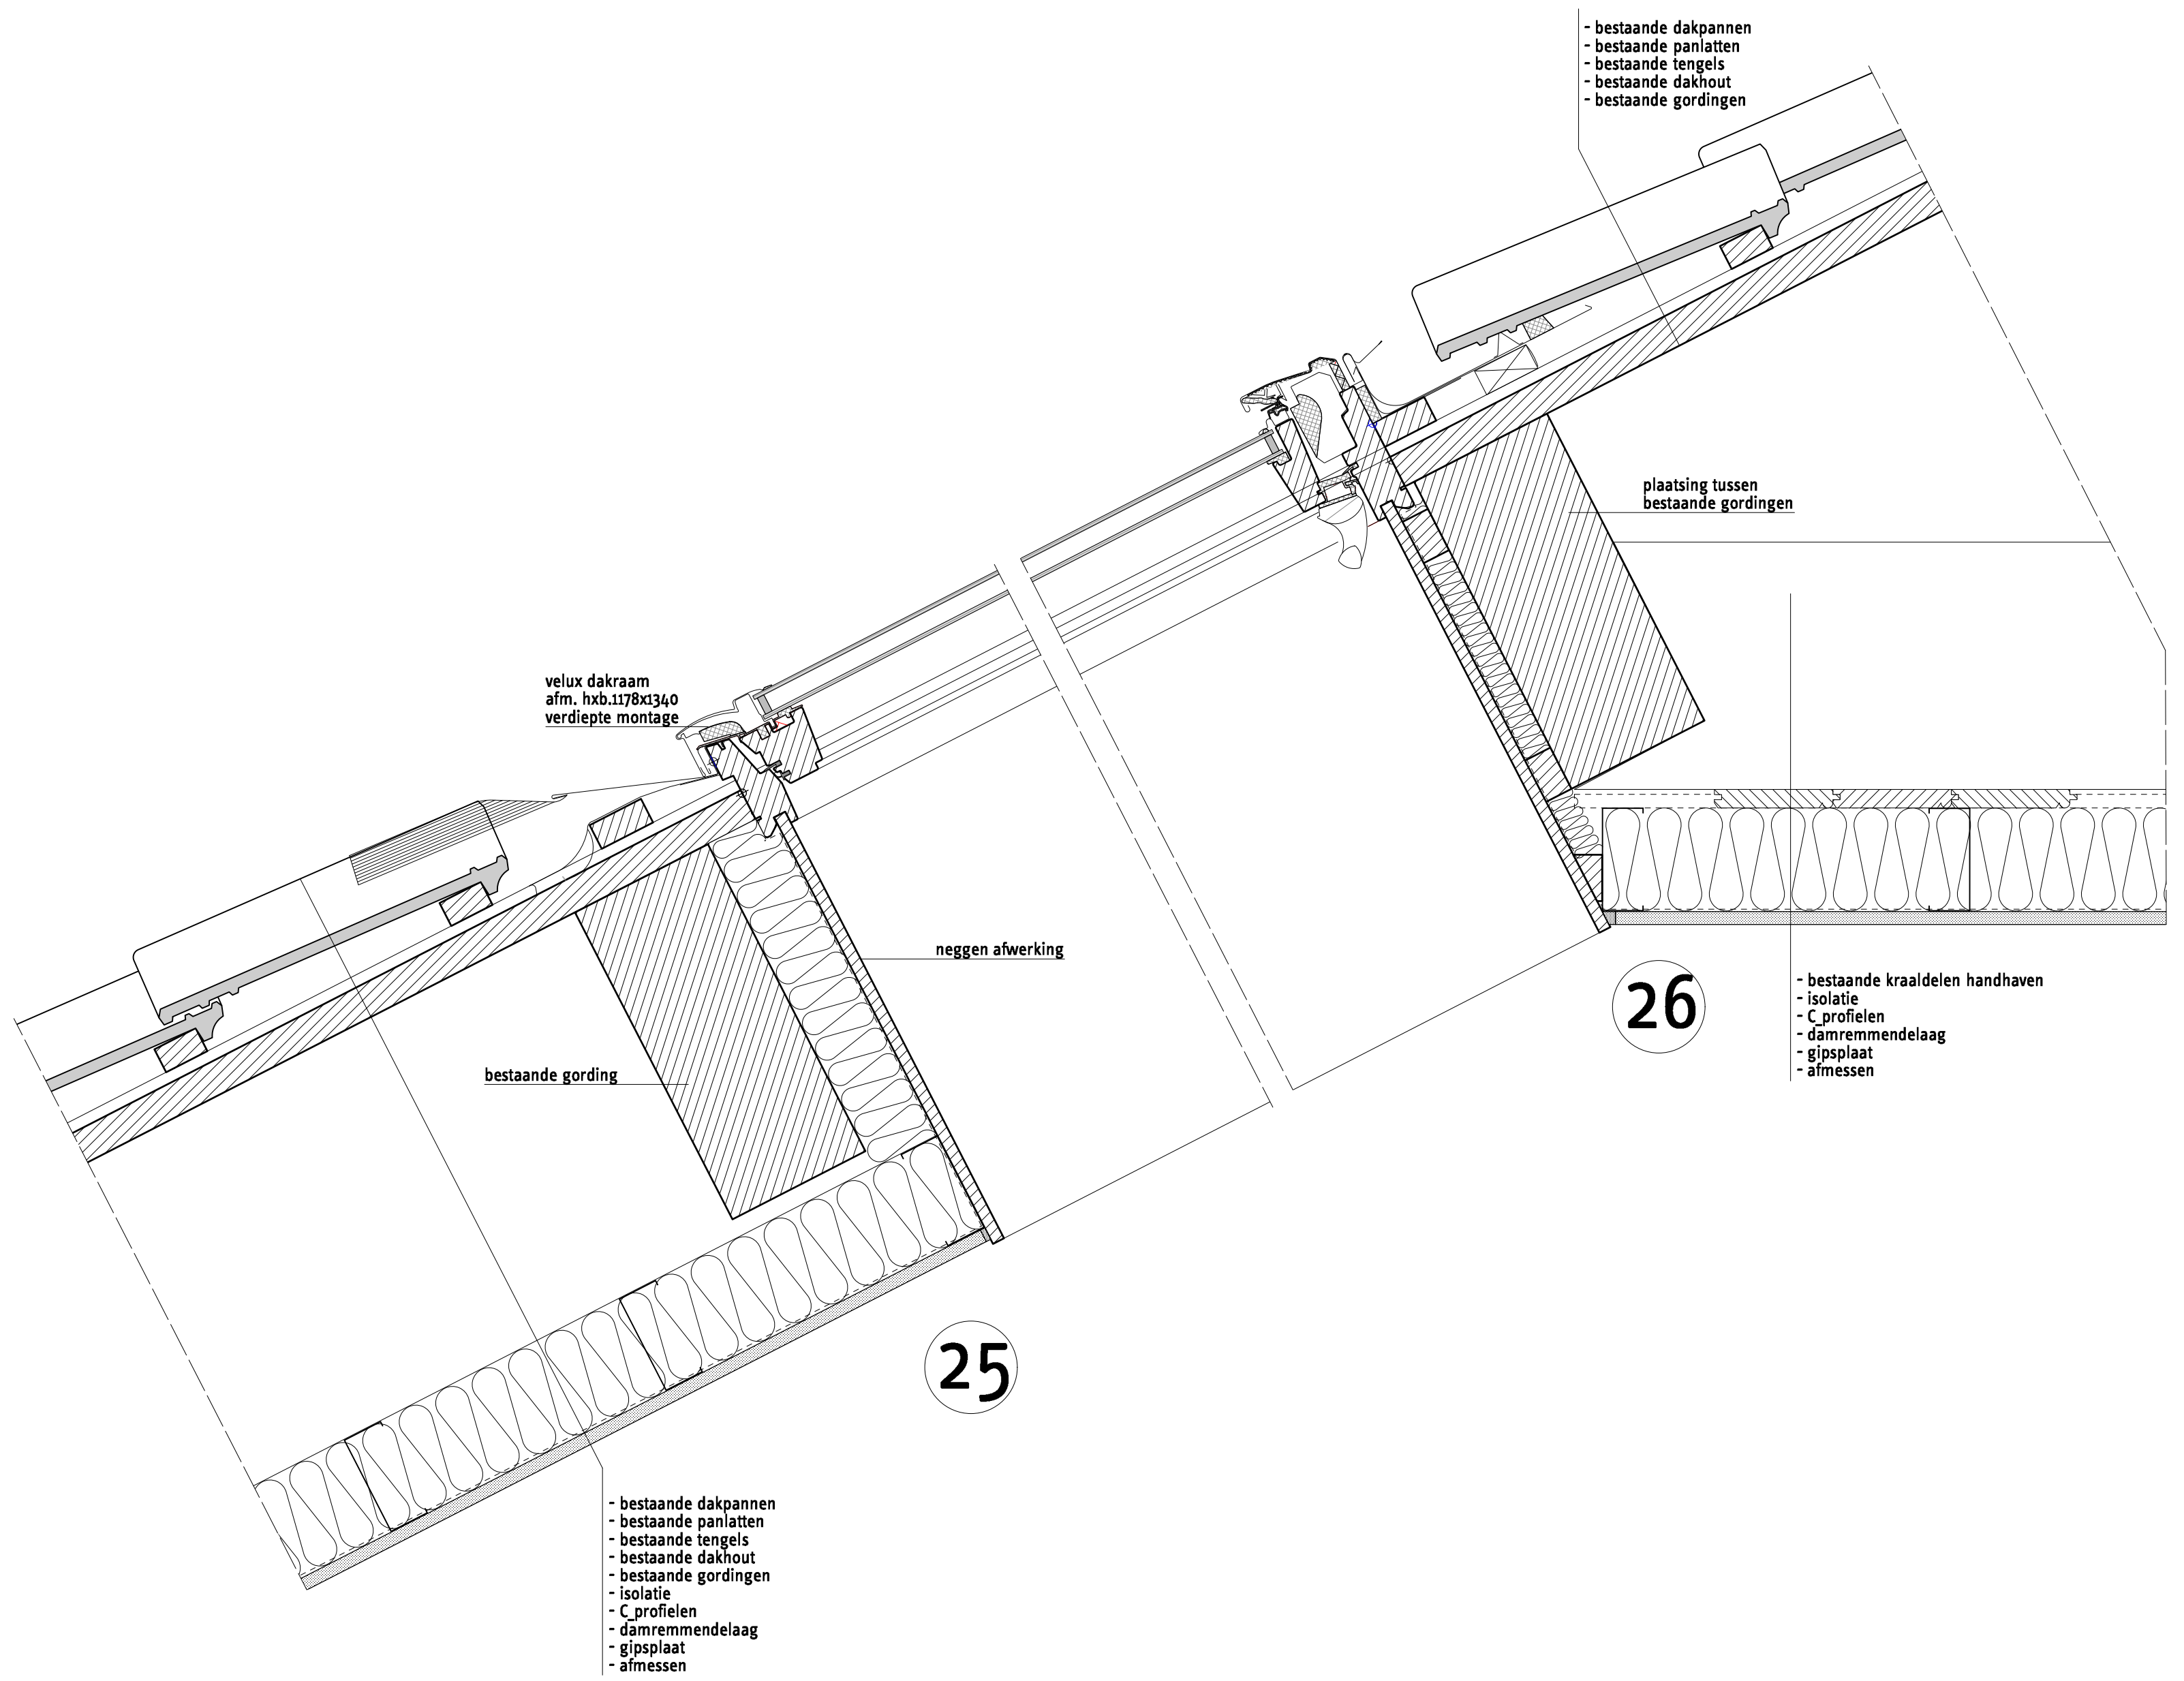

Chassékazerne Breda		principe details dak openingen		nieuw		tekening nr. 57 154	
opdrachtgever Synchron		datum 16.10.2019		datum 20.01.2020		datum 18.05.2020	
architect 1meter98 Architecten		adres Beurs van Berlage		telefoon 020 2614 773		e-mail info@1meter98.eu	
1meter98 Architecten		1meter98 Architecten		1meter98 Architecten		1meter98 Architecten	