




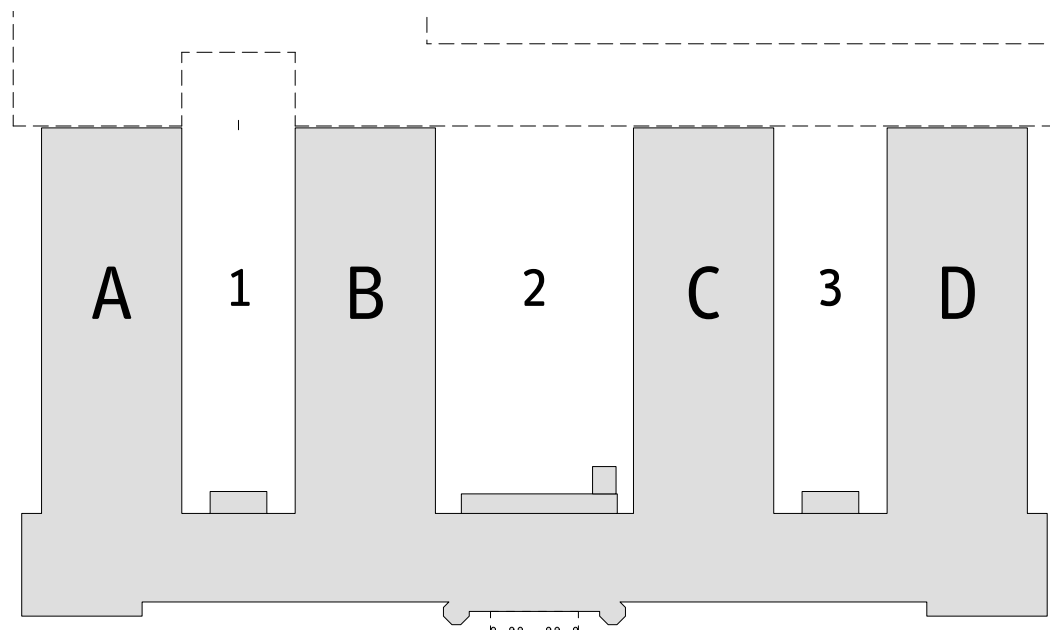

Chassékazerne Breda			kelder			sloop			tekening nr. 57082	
opdrachtgever Synchroon										
datum	A	B	C	D	E	F	G	fase DO	schaal 1:100	formaat A1
16.10.2019										
architect 1meter98 Architecten		Beurs van Berlage		adres Oudebrugsteeg 9 1012 JN Amsterdam		telefoon 020 2614 773		e-mail info@1meter98.eu		 1meter98 Architecten

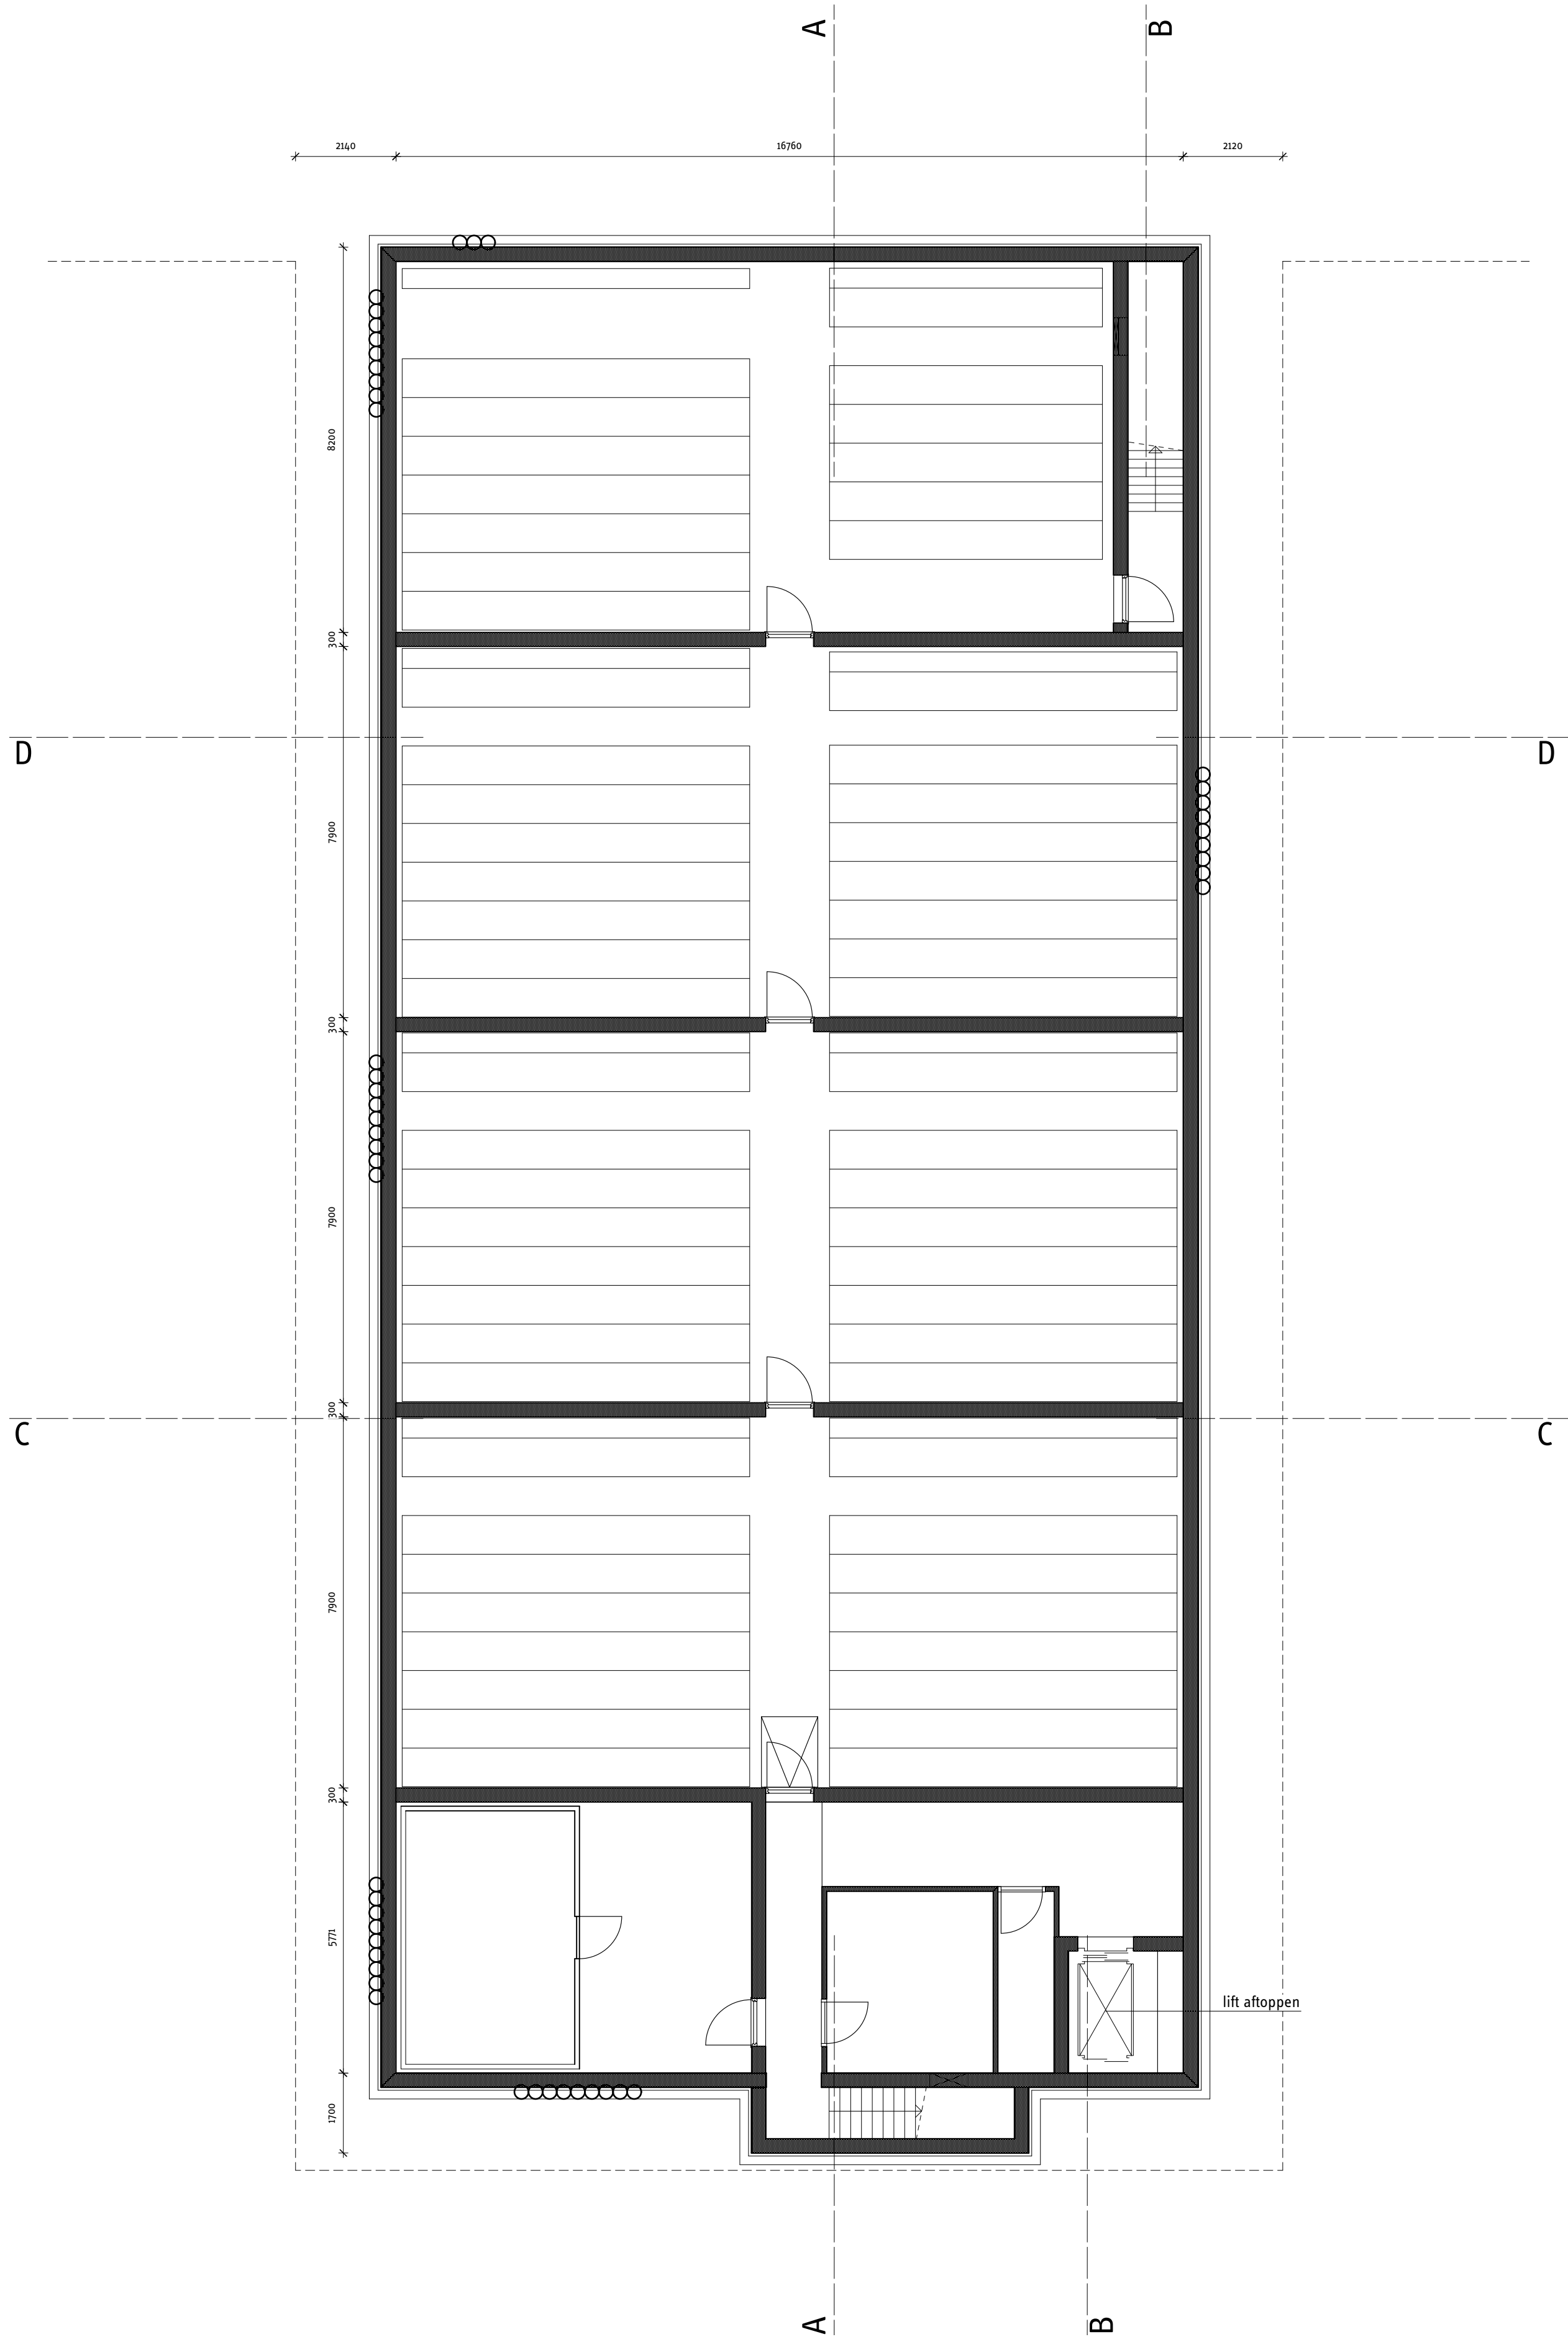


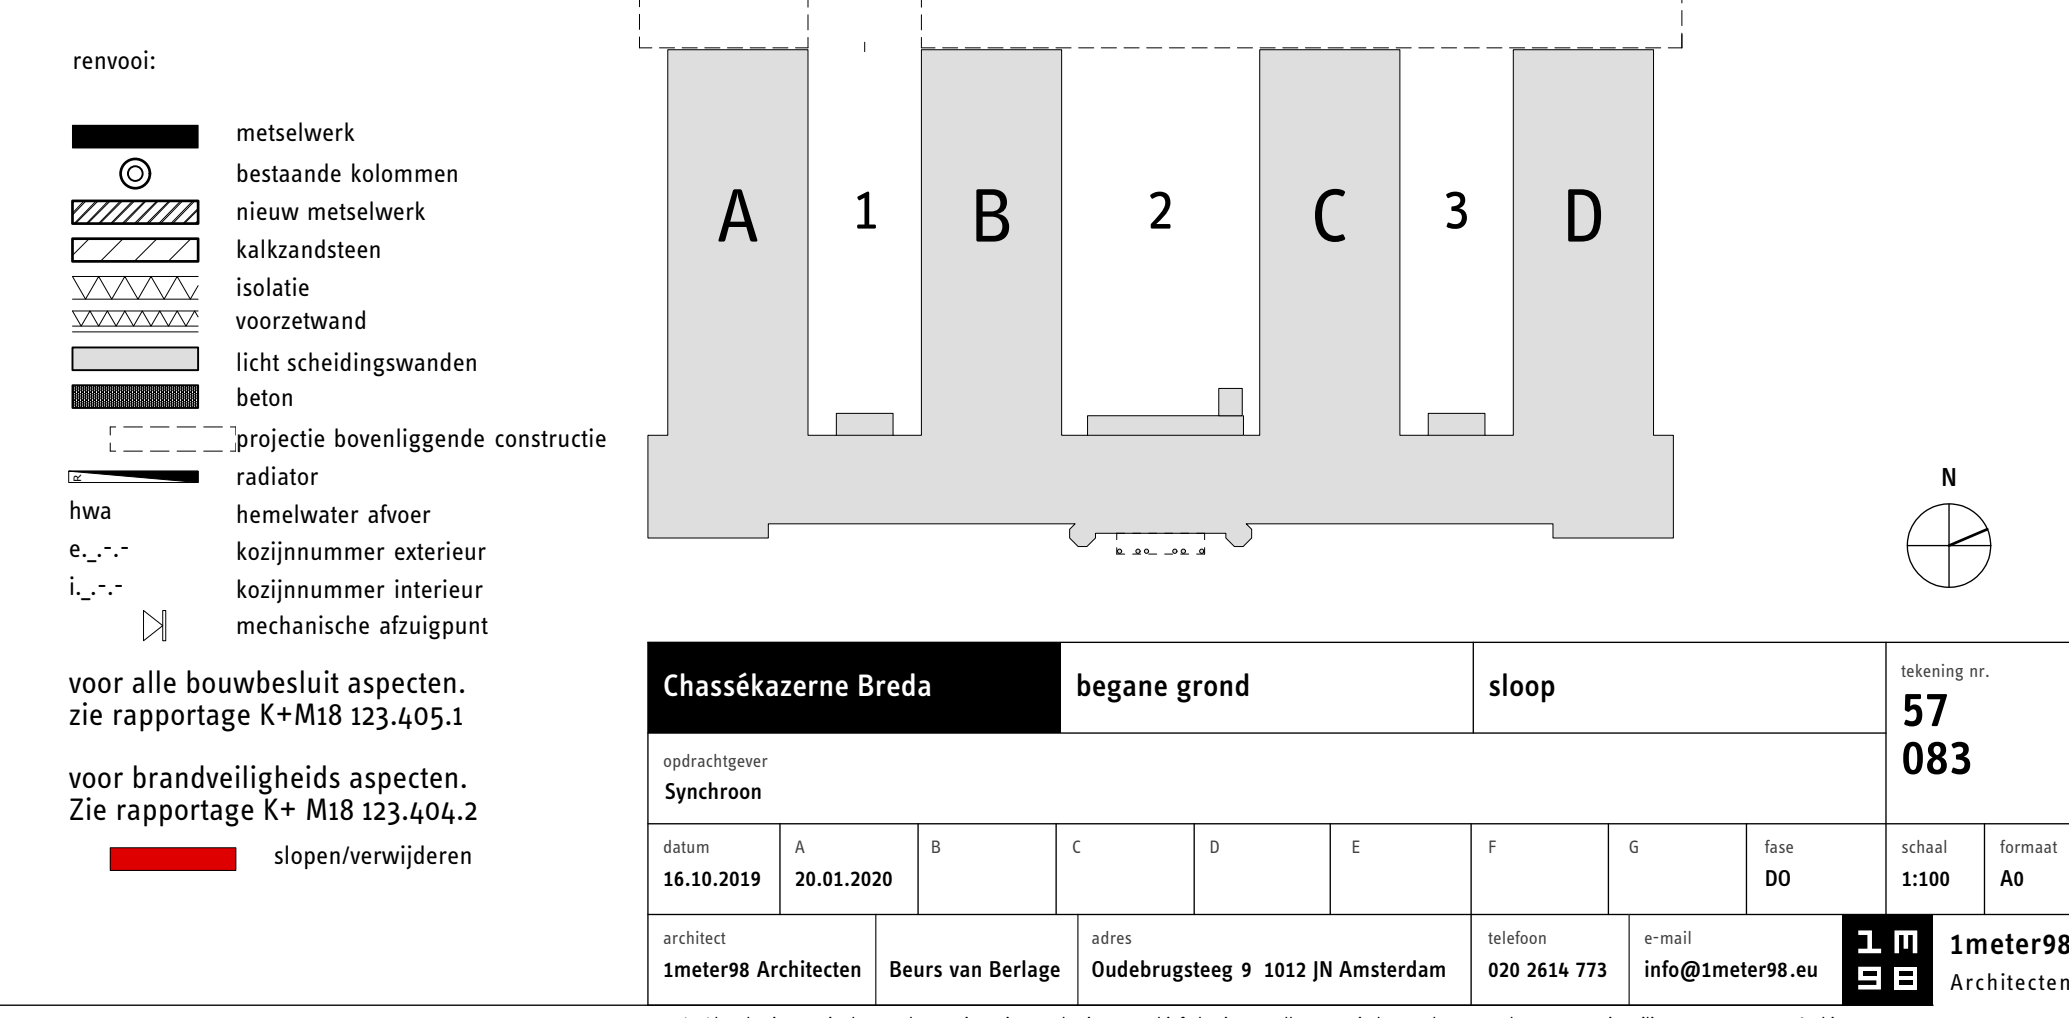


C wijziging
bestaande ramen
C wijziging
raam kozijn handover

- remvool:
- metsewerk
 - bestaande kolommen
 - nieuw metselwerk
 - kalkzandsteen
 - isolatie
 - voorzetwand
 - licht scheidingswanden
 - beton
 - projectie bovenliggende constructie
 - radiator
 - hwa
 - hemelwater afvoer
 - kozijnnummer exterieur
 - kozijnnummer interieur
 - mechanische afzuigpunt

voor alle bouwbesluit aspecten.
zie rapportage K+ M18 123.405.1
voor brandveiligheids aspecten.
Zie rapportage K+ M18 123.404.2
slopen/verwijderen

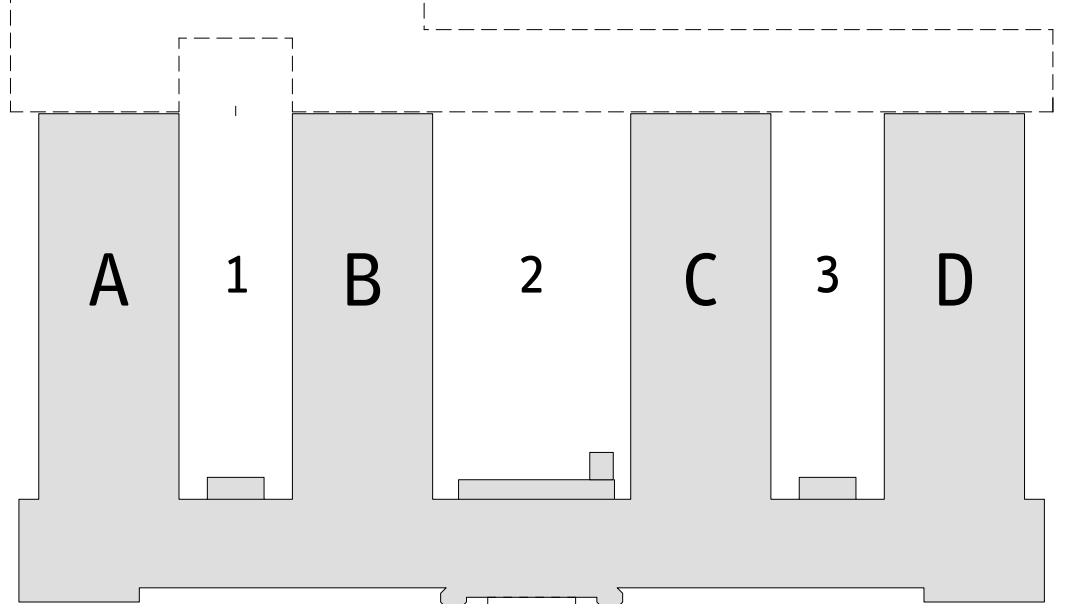

Chassékasernen Breda		1e verdieping		sloop		tekening nr. 57 084	
opdrachtgever Synchroon		16.10.2019		20.01.2020		18.05.2020	
architect 1meter98 Architecten		Beurs van Berlage		Oudebrugsteeg 9 1012 JN Amsterdam		telfax 020 2616 773	
adres		e-mail info@1meter98.eu		1meter98 Architecten		1meter98 Architecten	

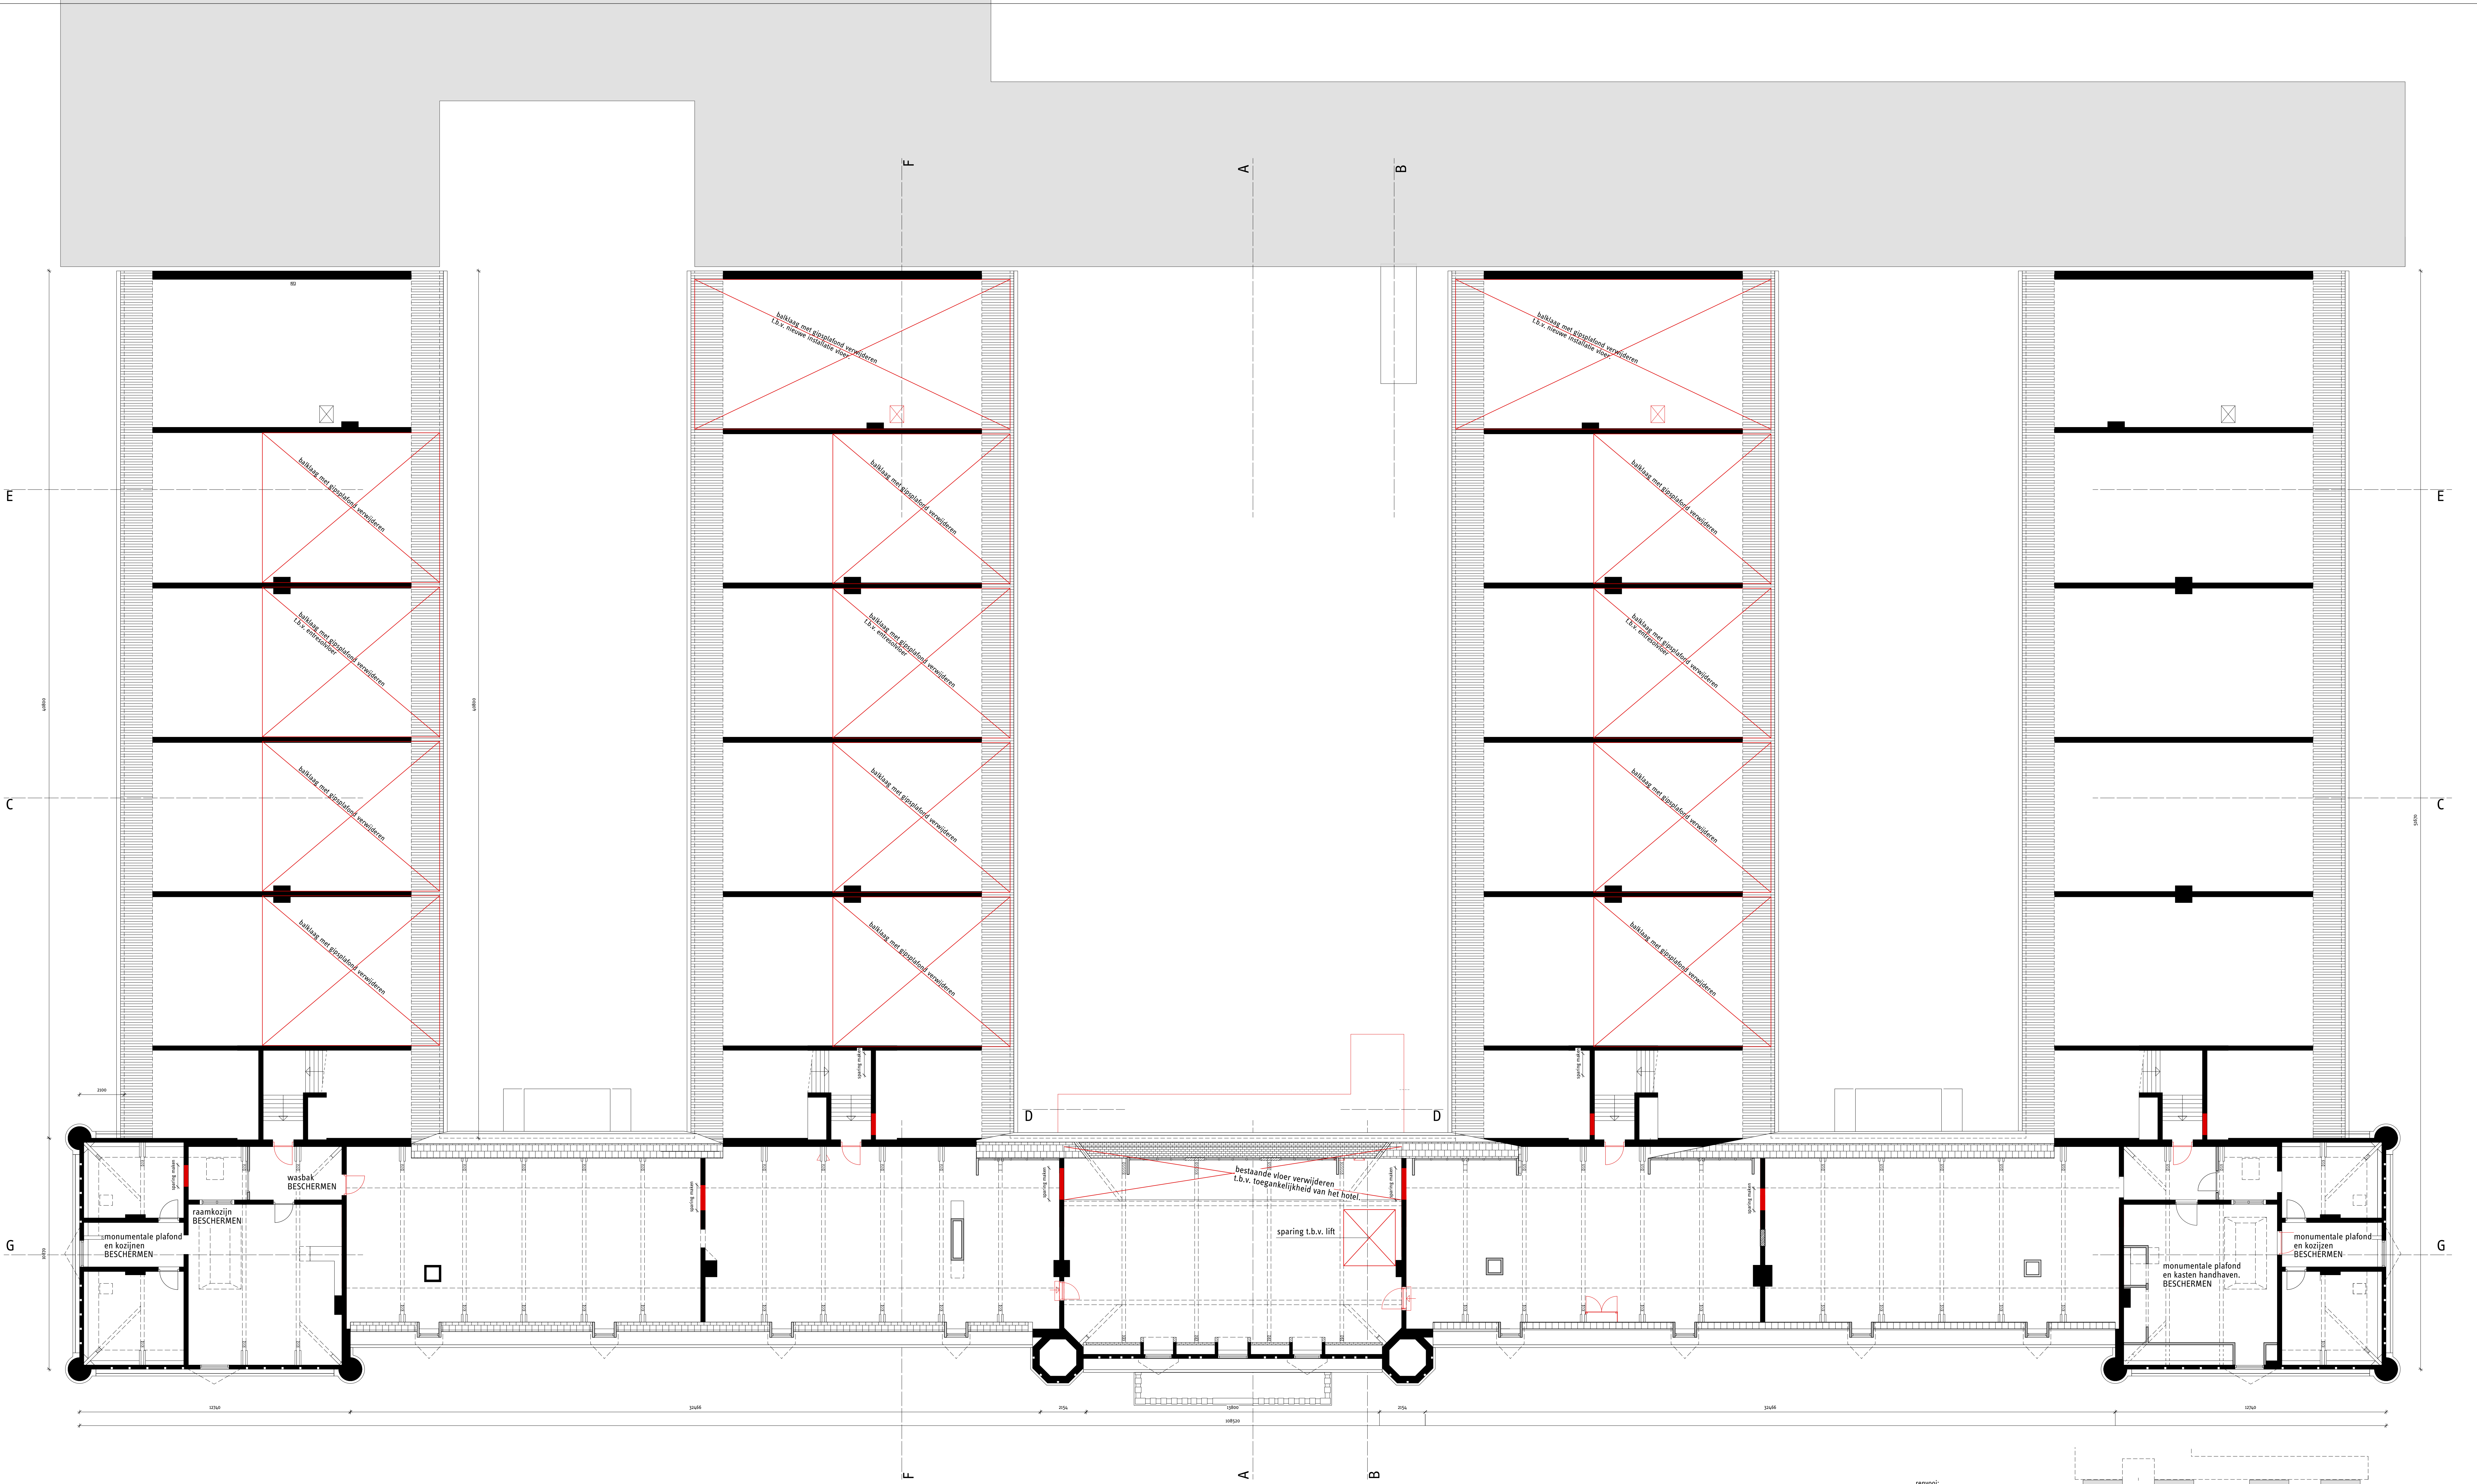


- remvool:
- metseiwerk
 - bestaande kolommen
 - nieuw metselwerk
 - kalkzandsteen
 - isolatie
 - voorzetwand
 - licht scheidingswanden
 - beton
 - projectie bovenliggende constructie
 - radiator
 - hwa
 - hemelwater afvoer
 - kozijnnummer exterieur
 - kozijnnummer interieur
 - mechanische afzuigpunt

voor alle bouwbesluit aspecten.
zie rapportage K+M18 123.405.1


voor brandveiligheids aspecten.
Zie rapportage K+M18 123.404.2

slopen/verwijderen

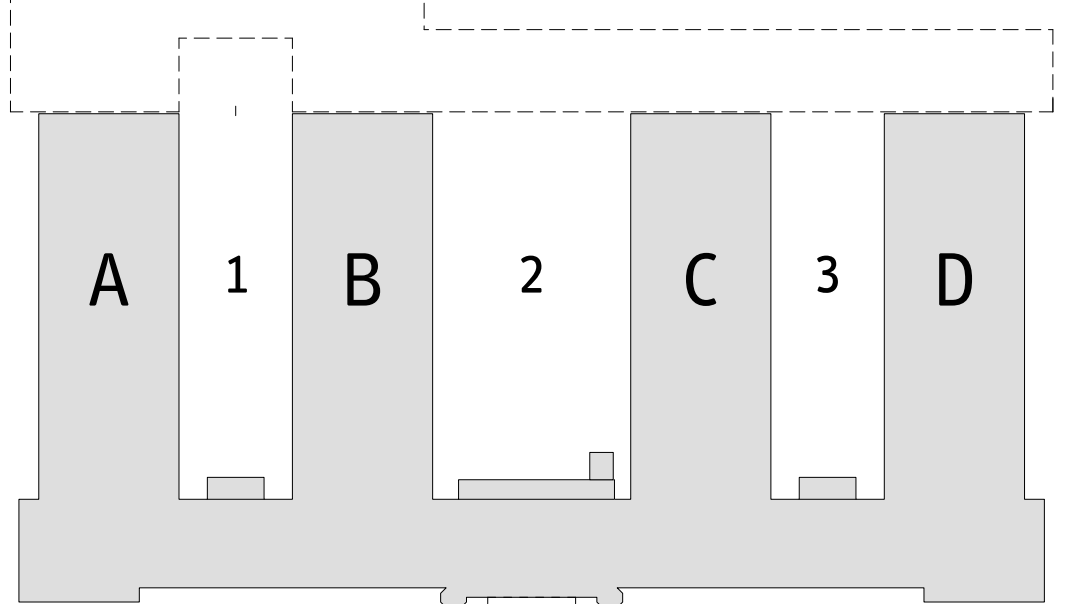

Chassékasernen Breda		2e verdieping	sloop	tekening nr.
opdrachtgever				57
Syndroom				085
datum				
16.10.2019	20.01.2019	B	C	D
		E	F	G
		hwa		DO
		schaal		1:100
		vermaat		A0
architect		adres		
imeter98 Architecten	Beurs van Berlage	Dudebrugsteeg 9 1012 JN Amsterdam		
		telefoon		020 2616 773
		e-mail		info@imeter98.eu
		meter98		imeter98
		Architecten		Architecten

schuifde tekeningen niet bindend voor afmeting, op basis van architecten tekeningen, alle maten in het werk te controleren, maten in millimeters. Iometer98 Architecten

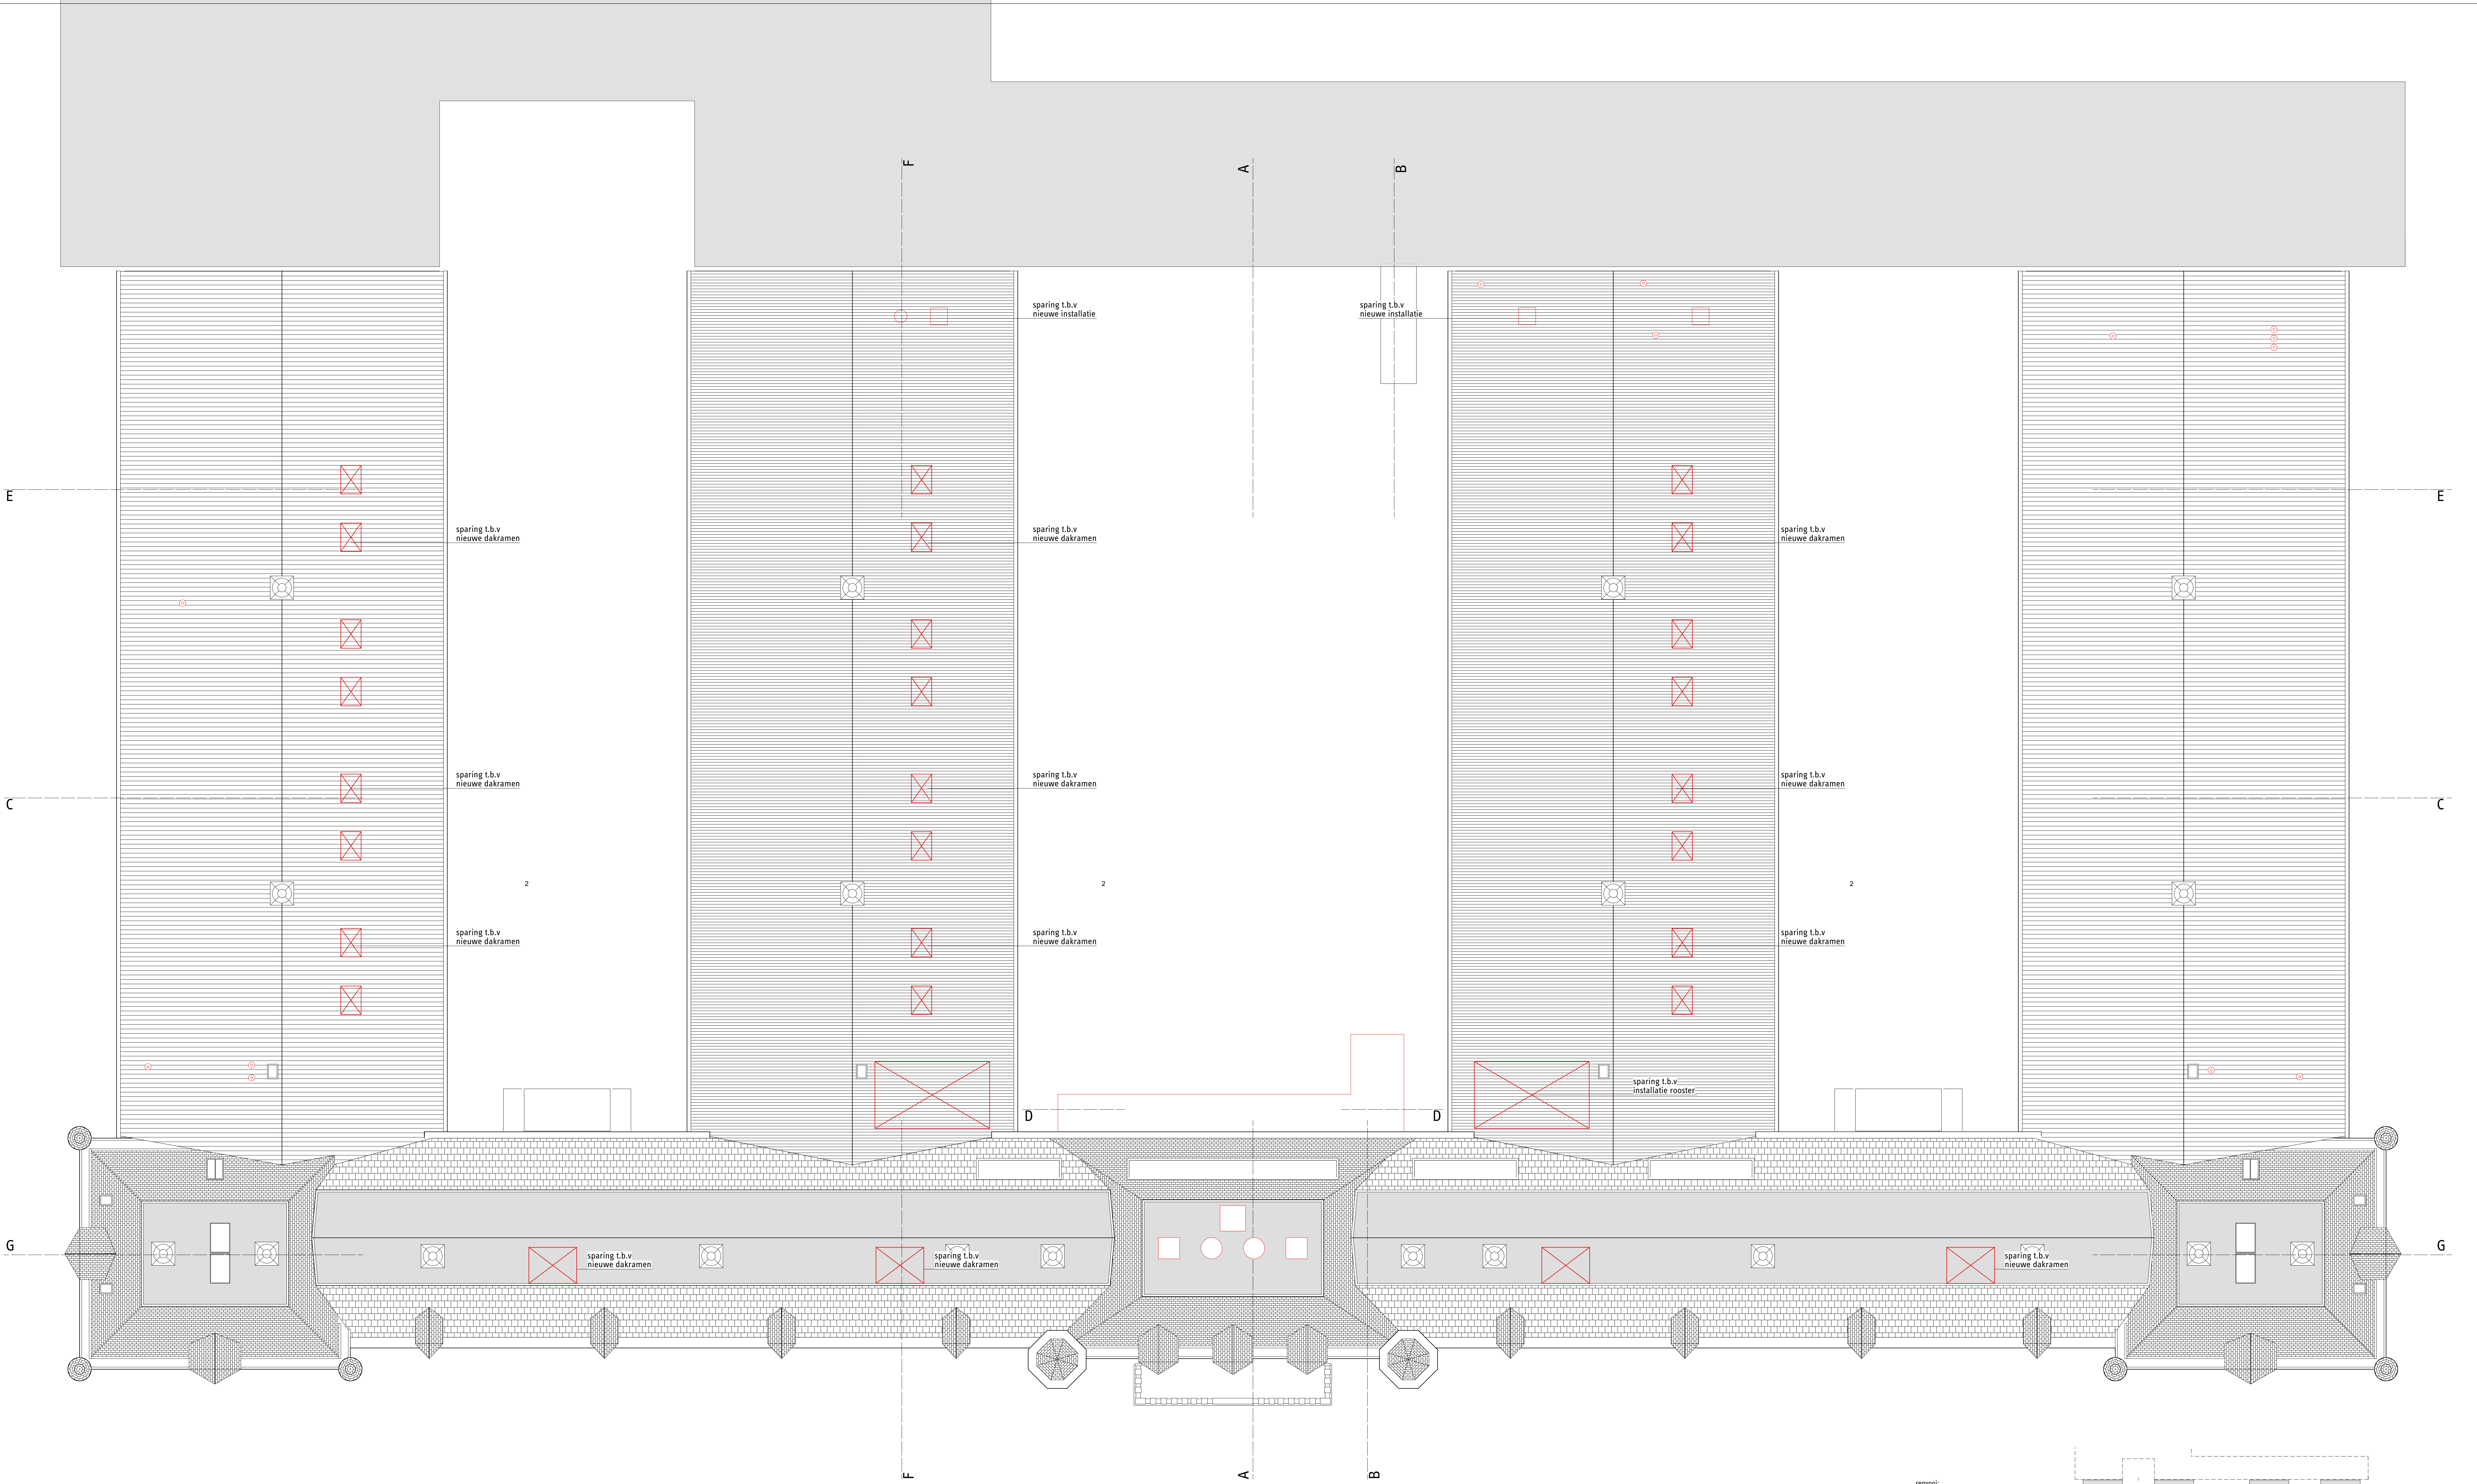


remvool:

- metseiwerk
- bestaande kolommen
- nieuw metseiwerk
- kalkzandsteen
- isolatie
- voorzetwand
- licht scheidingswanden
- beton
- projectie bovenliggende constructie
- radiator
- hwa
- hemelwater afvoer
- kozijnnummer exterieur
- kozijnnummer interieur
- mechanische afzuigpunt




voor alle bouwbesluit aspecten.
zie rapportage K+M18 123.405.1

voor brandveiligheids aspecten.
Zie rapportage K+M18 123.404.2


slopen/verwijderen

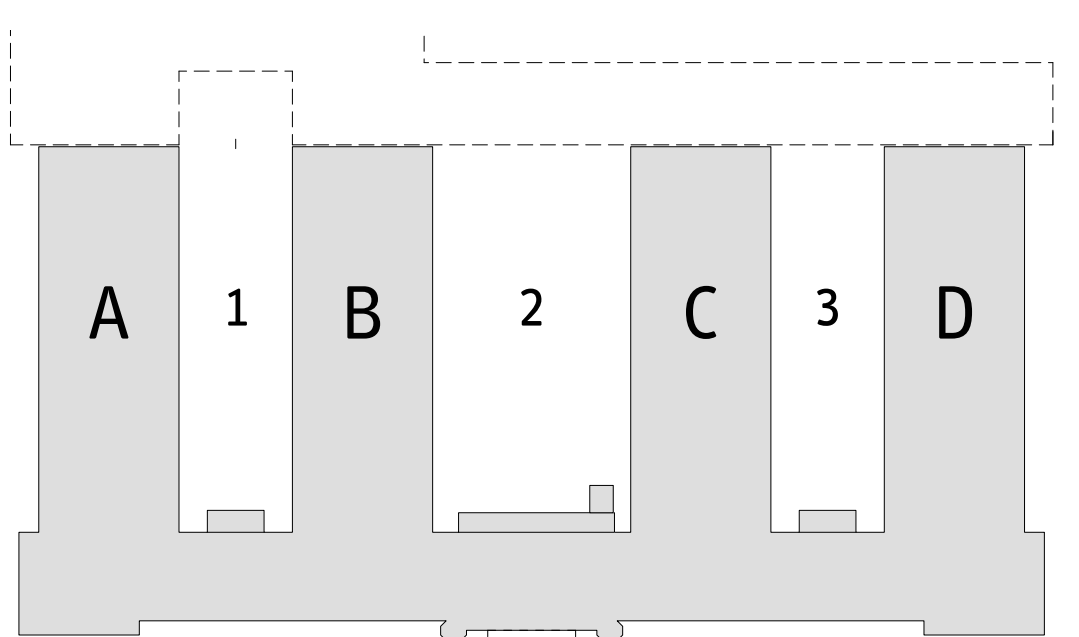

Chassékasazerne Breda			dak			sloop			tekening nr. 57 086		
opdrachtgever Synchroon											
datum 16.10.2019		A.	20.01.2020		B	C	D	E	F	G	file DO
architect 1meter98 Architecten		Beurs van Berlage				adres Dudebrugsteeg 9 1012 JN Amsterdam		telefoon 020 2616 773		e-mail info@1meter98.eu	
										 1meter98 Architecten	

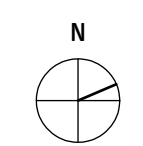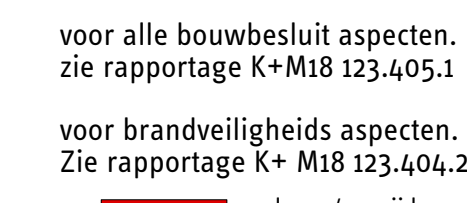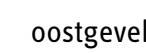

Chassékazerne Breda		buitengevels			sloop		tekening nr.	
opdrachtgever							57	
Synchroon							087	
datum	A	B	C	D	E	F	G	fase
16.10.2019	01.01.2020		18.05.2020					DO
aarchitect		adres		telefoon		e-mail		1. m
Imesterse Architecten		Beurs van Berlage		020 2624 773		info@imesterse.nl		Imesterse Architecten
aarchitect		adres		telefoon		e-mail		1. m
Imesterse Architecten		Beurs van Berlage		020 2624 773		info@imesterse.nl		Imesterse Architecten

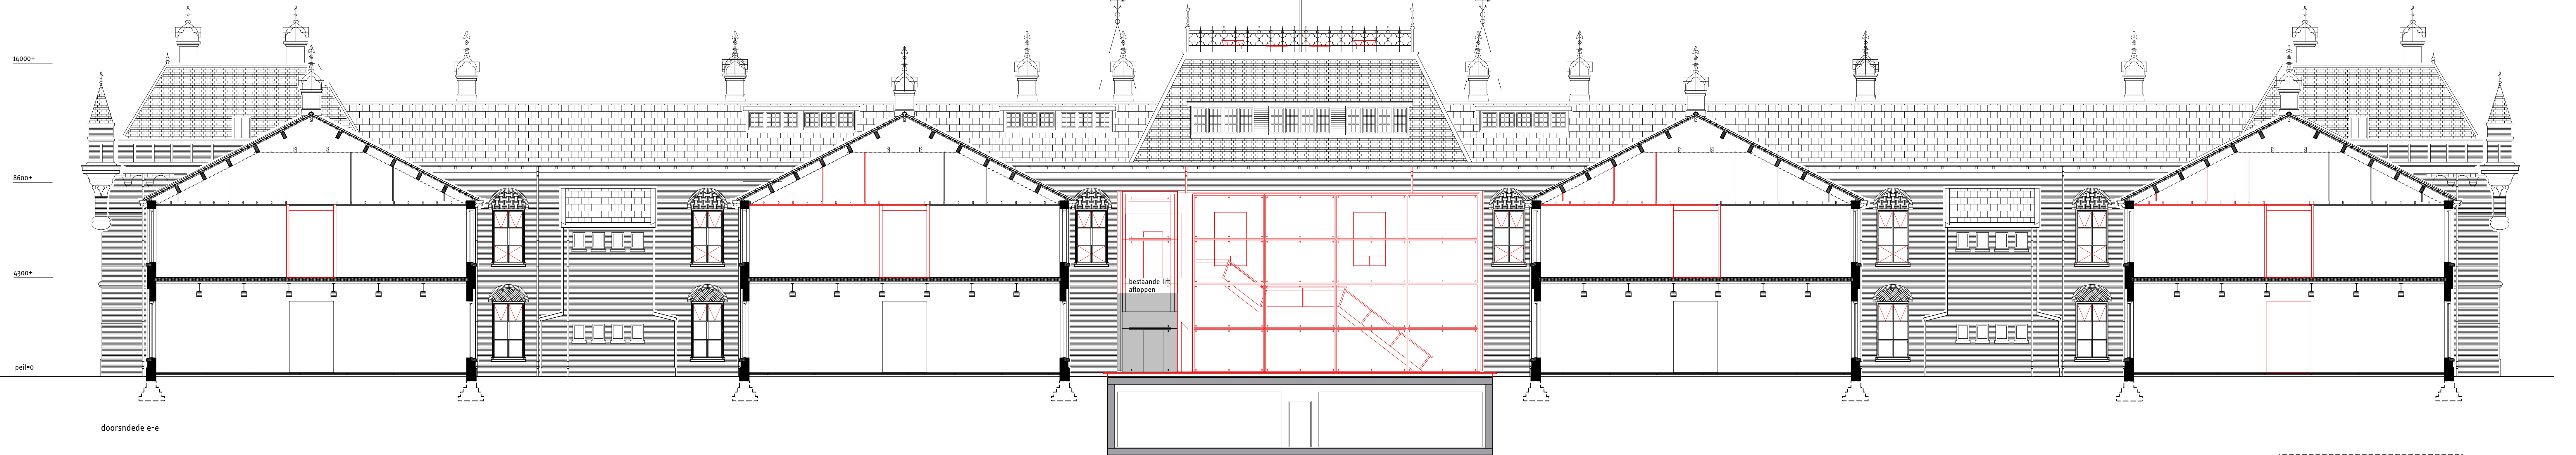

remvol:

- metsewerk
- bestaande kolommen
- nieuw metselwerk
- kalkzandsteen
- isolatie
- voorzetwand
- licht scheidingswanden
- beton
- projectie bovenliggende constructie
- radiator
- hwa
- hemelwater afvoer
- kozijnnummer exterieur
- kozijnnummer interieur
- mechanische afzuigpunt

voor alle bouwbesluit aspecten, zie rapportage K+M18 123.405.1

voor brandveiligheids aspecten, zie rapportage K+M18 123.404.2

slopen/verwijderen

Chassiskazerne Breda binnenplaatsgevels sloop

ontwerpnummer: 57088

opdrachtgever: Synchroon

datum ontwerp: 16.10.2019

datum uitvoering: 20.01.2020

adres: Beurs van Berlage

locatie: Oudebrugsteeg 9 1012 JN Amsterdam

telefoon: 020 2616 773

e-mail: info@1meter98.eu




1meter98 Architecten

tekening nr. 57088

schakel: 1:100

formaat: A0

1meter98 Architecten

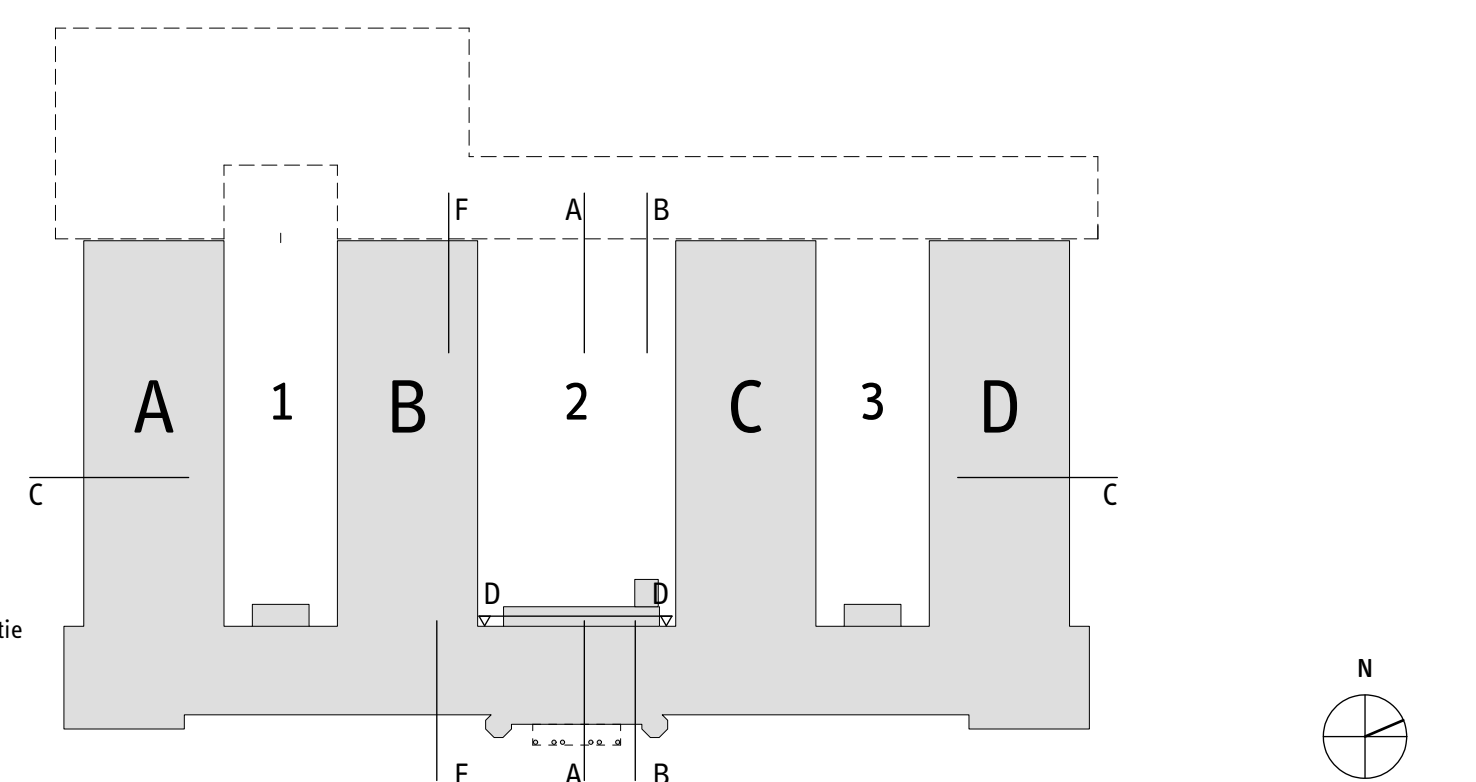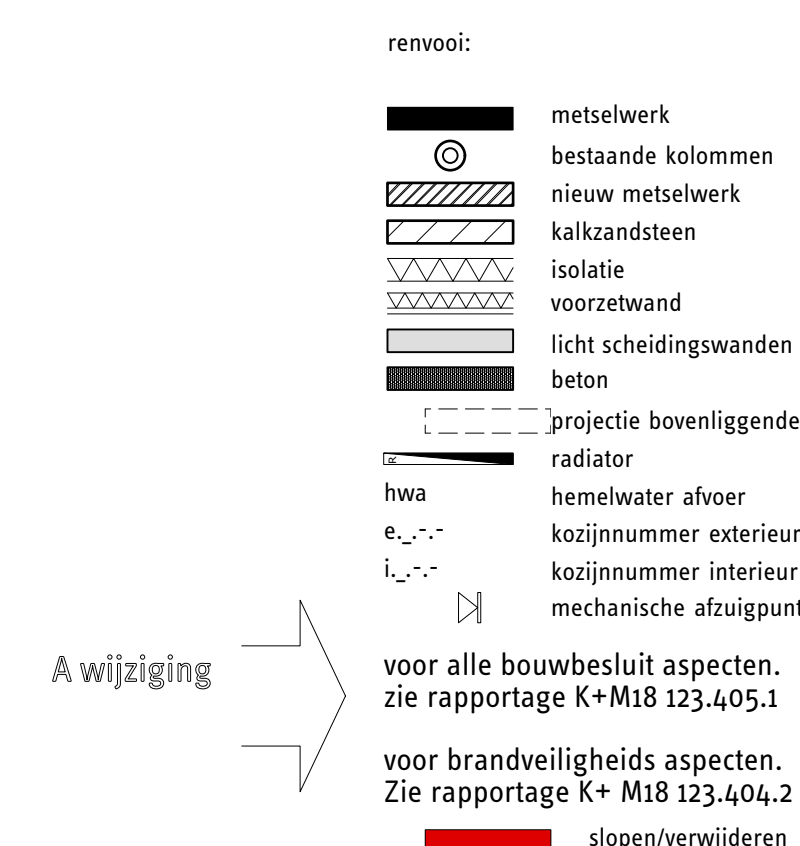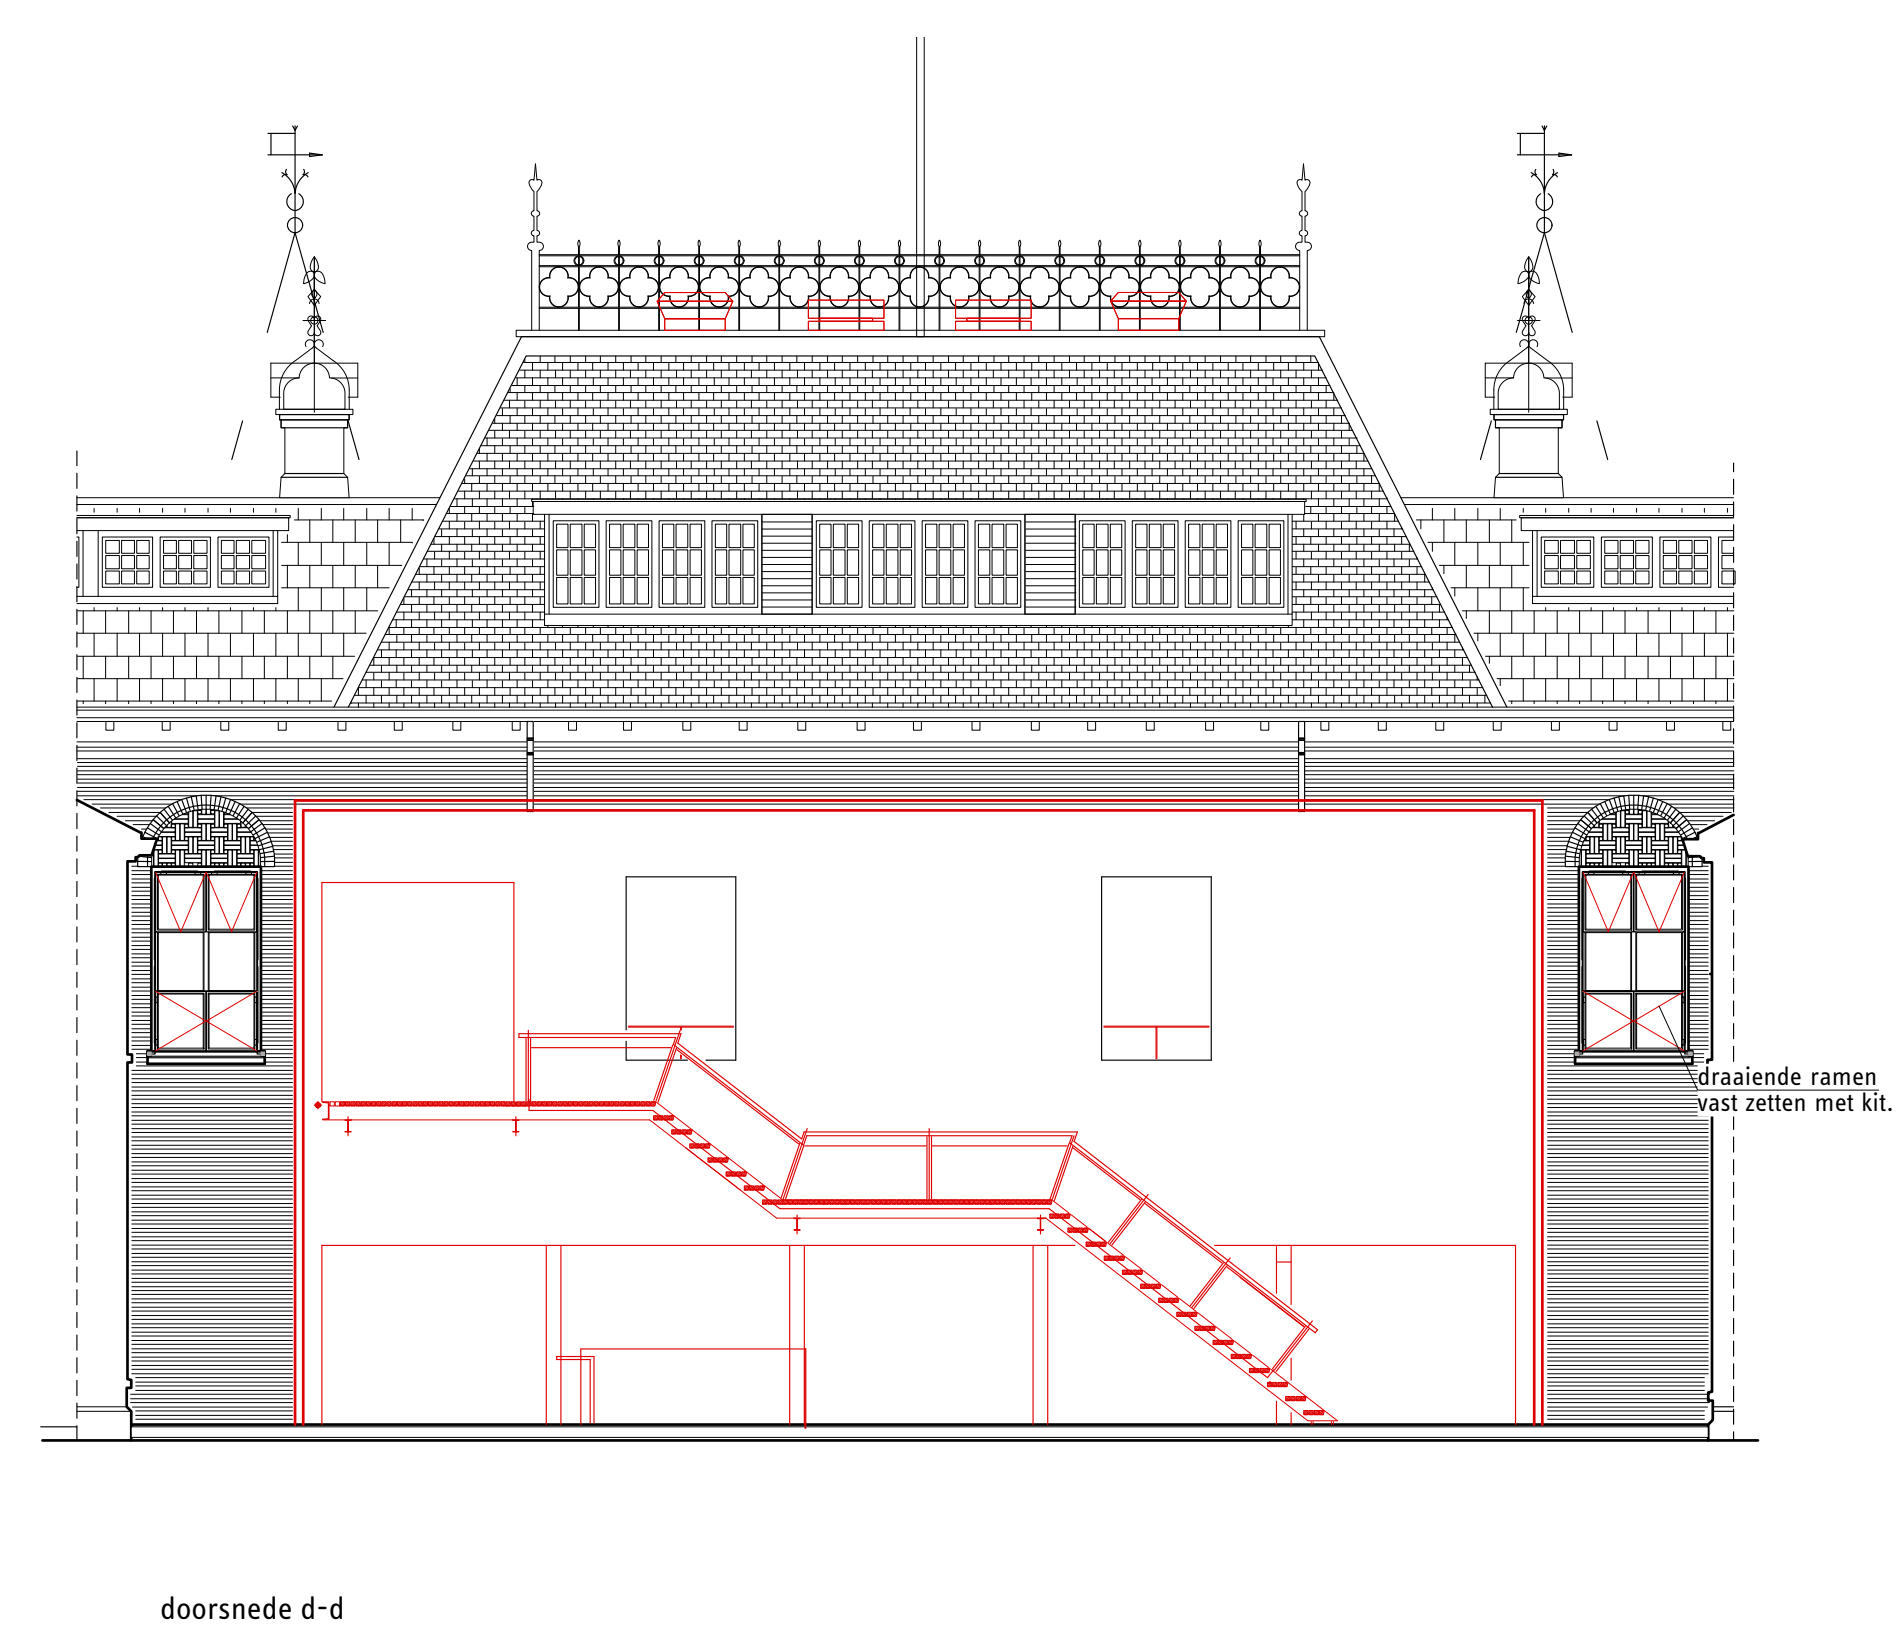

Chassékazerne Breda										doorsneden										sloop										steekling nr. 57089									
naam en figuur Synchron																																							
datum 16.10.2019		A		B		C		D		E		F		G		line DO		schaal 1:300		formaat A0																			
architect Imeter98 Architecten		Bours van Berlage				adres Dudebrugsteeg 9 1012 JH Amsterdam						telefoon 020 2614 773				e-mail info@imeter98.eu				 Imeter98 Architecten																			