


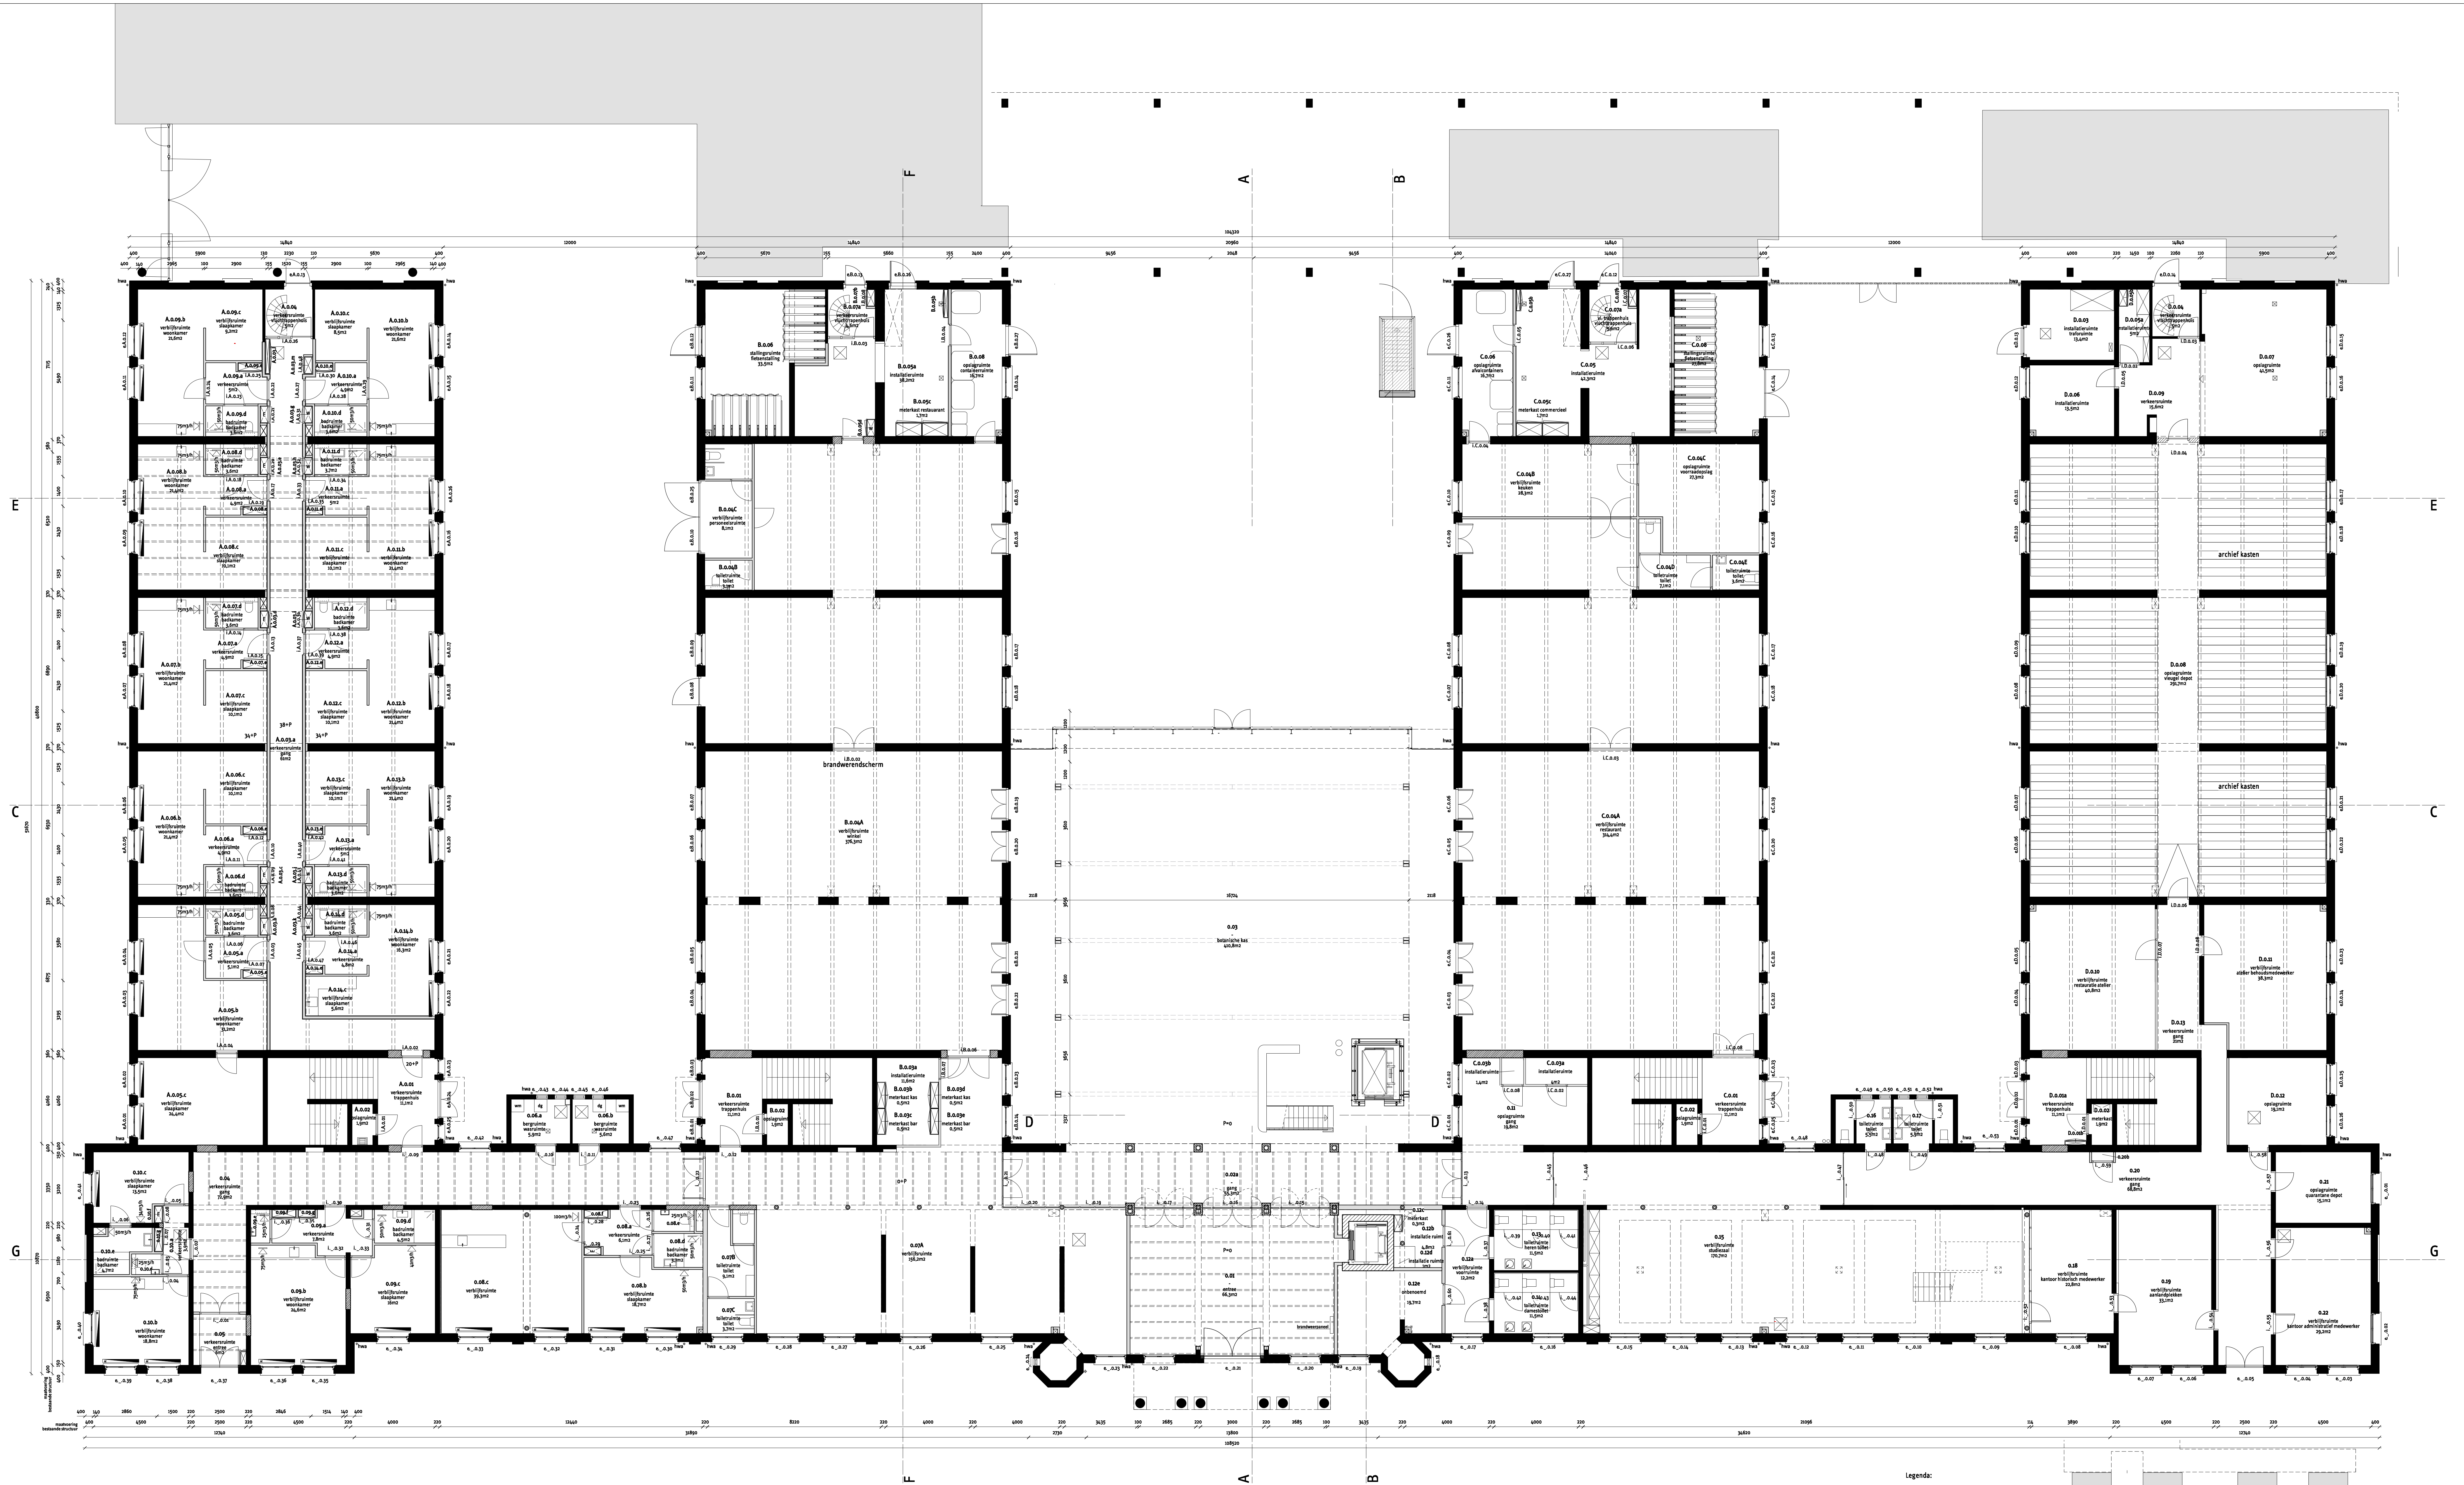


Chassékazerne Breda				optie begane grond				nieuw			tekening nr. 57 G01	
opdrachtgever Synchroon											schaal 1:300	formaat A3
datum 16.10.2019	A	B	C	D	E	F	G	fase DO				
architect 1meter98 Architecten		Beurs van Berlage		adres Oudebrugsteeg 9 1012 JN Amsterdam				telefoon 020 2614 773	e-mail info@1meter98.eu			



- Legenda:
- metsewerk
 - bestaande kolommen
 - nieuw metselwerk
 - kalkeandsteen
 - isolatie
 - voorzetwand
 - licht scheidingswanden
 - beton
 - projectie bovenliggende constructie
 - radiator
 - hwa
 - hemelwater afvoer
 - kozijnnummer exterieur
 - kozijnnummer interieur
 - mechanische afzuigpunt


voor brandveiligheids aspecten.
Zie rapportage K + M18 123.444

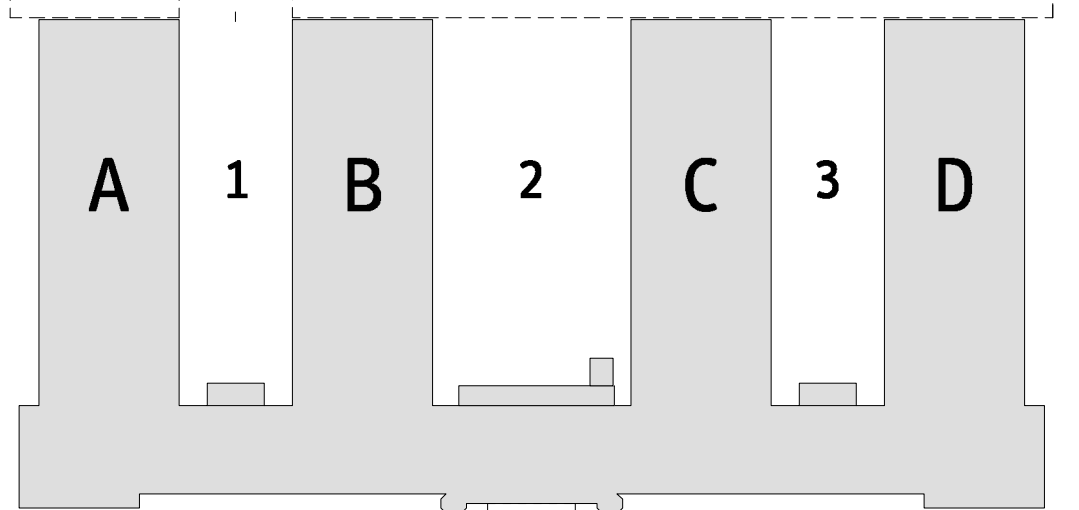

Chassiskazerne Breda			optie begane grond			nieuw			tekening nr. 57 G01A	
opdrachtgever Synchroon										
datum	A	B	C	D	E	F	G	H	schaal	formaat
16.10.2019							-	ISO	1:100	A0
architect	Bours van Berlage		adres Codebrugsteeg 9 1012 JN Amsterdam			telefoon 020 2616 773	e-mail info@1meter98.eu		 1meter98 Architecten	



- woonfunctie
- Bijeenkomstfunctie
- kantoorfunctie
- winkelfunctie
- archieffunctie
- overige gebruiksfunctie
- Logiefunctie
- Gemeenschappelijk

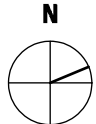

Chassékazerne Breda			functies optie begane grond				nieuw			tekening nr. 57 G01B	
opdrachtgever Synchroon											
datum 16.10.2019	A	B	C	D	E	F	G	fase DO	schaal 1:300	formaat A3	
architect 1meter98 Architecten		Beurs van Berlage		adres Oudebrugsteeg 9 1012 JN Amsterdam		telefoon 020 2614 773		e-mail info@1meter98.eu		1 meter98 Architecten	

so/vo/do tekeningen niet bestemd voor uitvoering, op basis van archieftekeningen, alle maten in het werk te controleren. maten in millimeters. 1meter98 Architecten