


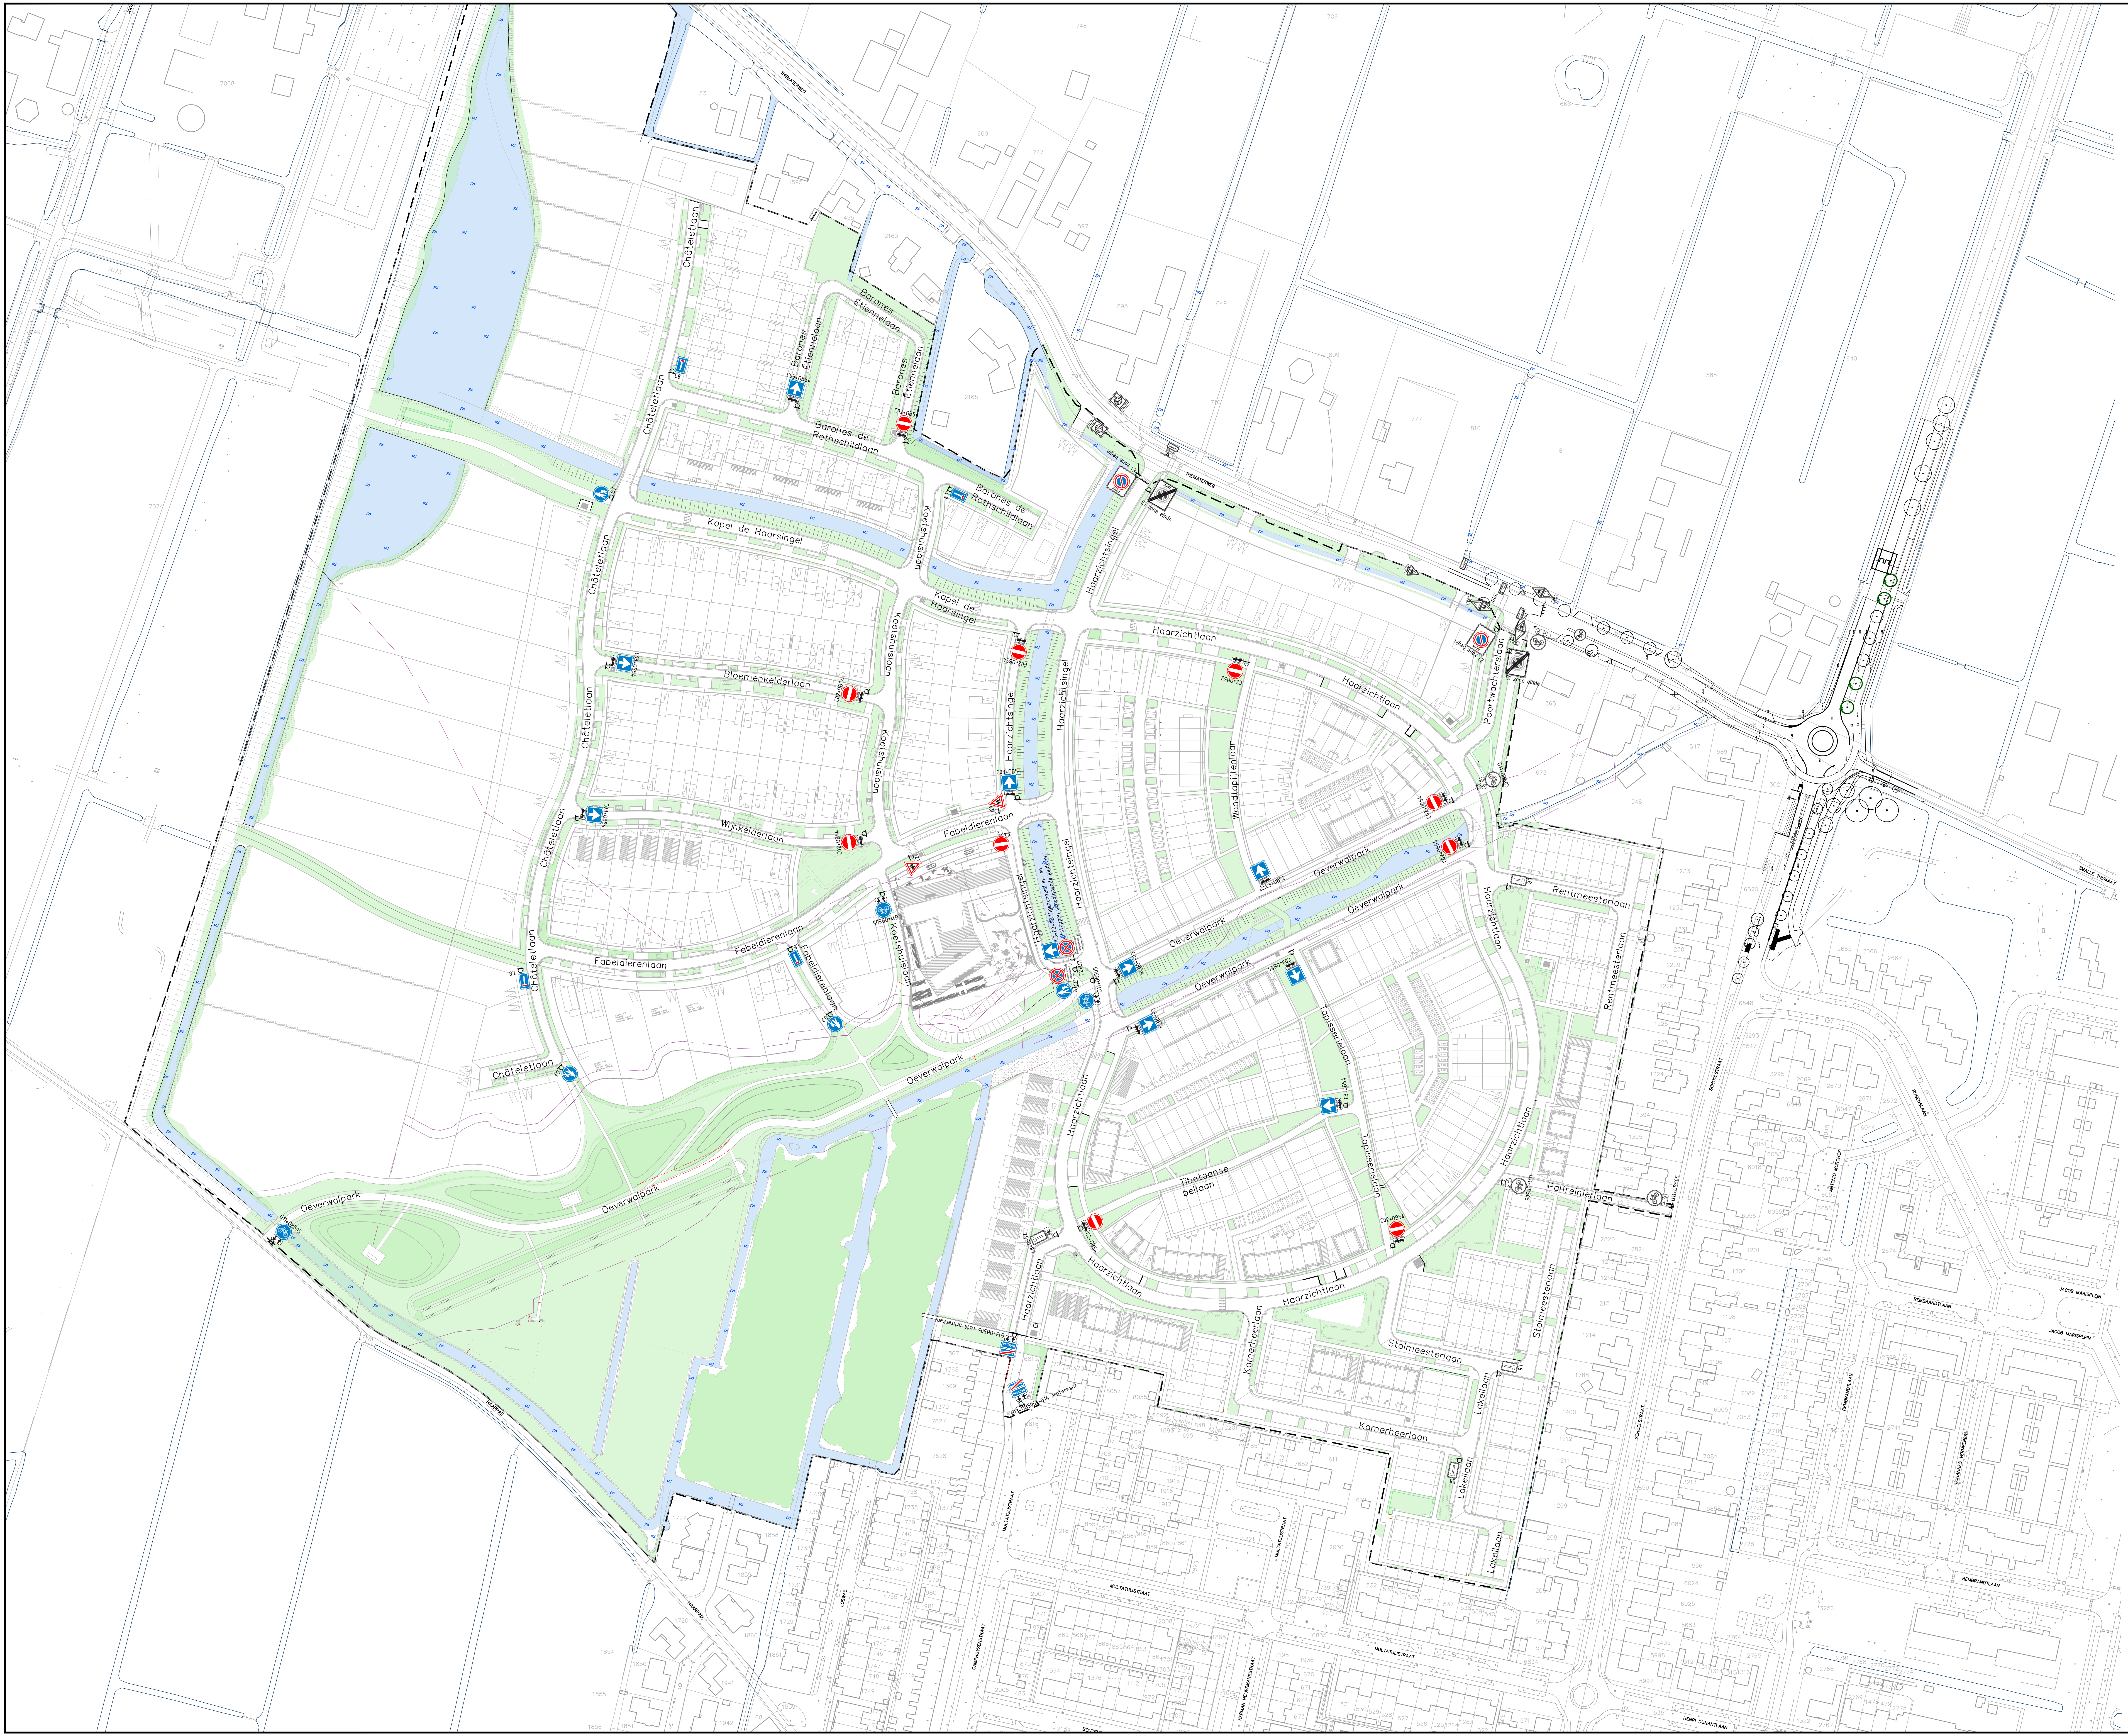



Bestaande bebording

Nieuwe bebording

Projectgrens Haarzicht

0 10 20 30 40m

Op basis van DOIP 12-05-2020,
zonder wegersmallingen Theaterweg



Tauf

Postbus 6
2900 AA Capelle a/d IJssel
Telefoon (030) 286 01 00
www.tauf.nl

Opdrachtgever:
Grondbank Haarzicht b.v.
Project:
Haarzicht, te Vleuten
Onderdeel:
Uitendelijke beboddingsplan

Documentnummer	Blad	1 van 1	Documenttype
Datum 31-07-2020 LW DNL	Schaal	1 : 1000	
Projectnummer 1237529	Takennummer 319	Status DEFINITIEF	Formaat A0
Mijz.	Aard der wijziging	Datum	Get.
A			
B			
C			
D			

Y:\MLLP\1237529\1237529_Uitendelijke bebodding Grondbank Haarzicht\1237529