
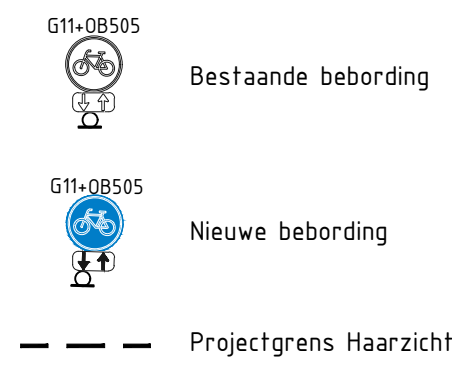


Op basis van DOIP 12-05-2020, zonder weghesluitingen Theaterweg

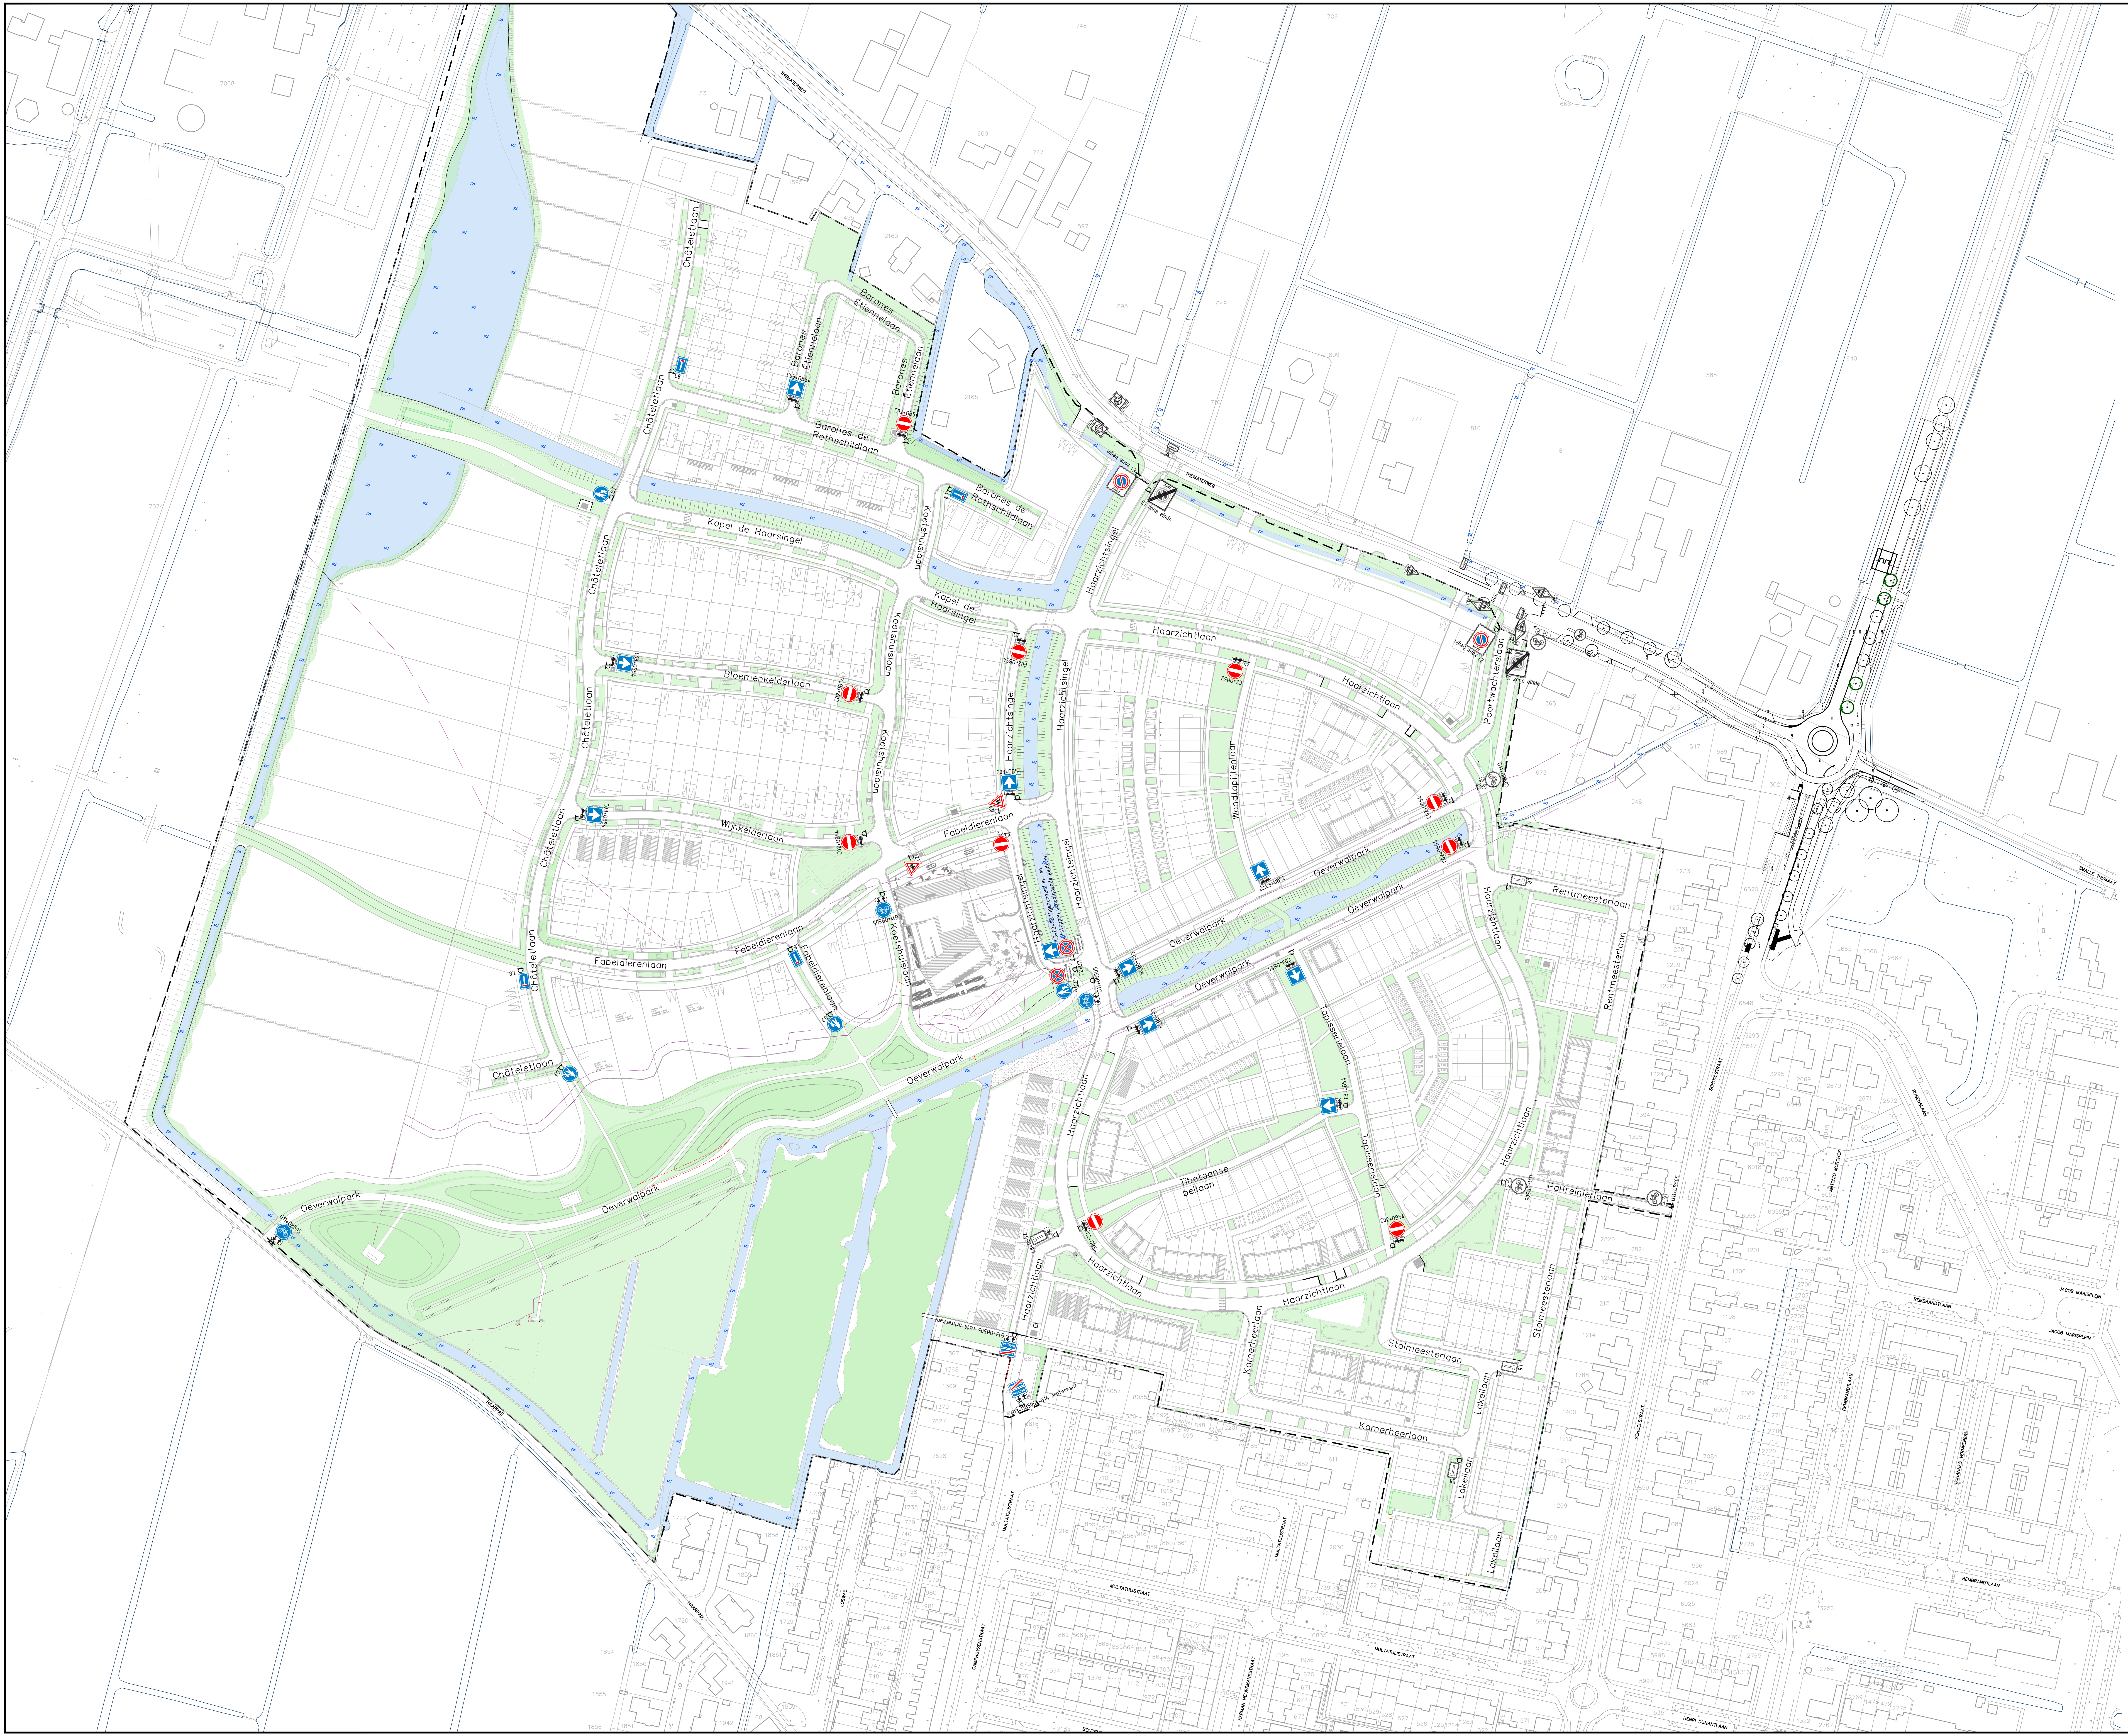

Tauf

Postbus 6

2900 AA Capelle a/d IJssel

Telefoon (030) 286 01 00

www.tauf.nl

Opdrachtgever

Grondbank Haarzicht b.v.

Project

Haarzicht, te Vleuten

Onderdeel

Uitendelijke beboddingsplan

Documentnummer		Blad 1 van 1		Documenttype	
Datum		31-07-2020		Schaal	
Get.		DNL		1 : 1000	
Projectnummer		Tekeningsnummer		Status	
1237529		319		DEFINITIEF	
Maks.		Aard der wijziging		Datum	
A					
B					
C					
D					

Y:\MLLP\1237529\1237529-001\Bebodding Uitendelijke\Bebodding Uitendelijke.dwg