



Verklaring

53

Bestaande bomen

Qp
10-20

Te planten boom

30. Tc
220 mm

Te verplanten boom naar dichtstbijzijnde locatie

34. Tc
250 mm

Te kappen boom

Sortiment bestaande bomen
Tc = Tilia cordata (winterlinde)
Tc = Fraxinus excelsior (Ipenboom)
Fek = Fraxinus excelsior 'Aurea Pendula' (Ipenboom as cultivar)
Al = Acer campestre (Veldesdoorn)
Bp = Betula pendula (Kruis berk)
Al = Alnus incana (Grijze alder)
Rg = Robinia pseudacacia (Valse acacia)
Ls = Liquidambar styraciflua (Amer. kastanje)
Qp = Quercus robur (Eiken)

Sortiment nieuwe bomen
Qp = Quercus robur (Eiken) 3 stuks
Qp = Quercus petraea (Vierstok) 3 stuks
Bp = Betula pendula (Kruis berk) 3 stuks
UC = Ulmus 'Colonnata' 6 stuks

Sortiment verplante bomen
Tc = Tilia cordata (winterlinde) 6 stuks

Sortiment te kappen bomen
Tc = Tilia cordata (winterlinde) 13 stuks

Maten in meters, tenzij anders vermeld
Materiaalmaten in mm, tenzij anders vermeld
Peilmaten in meters t.o.v. N.A.P., tenzij anders vermeld
Diameters in mm, tenzij anders vermeld

Project

Fietssstraat Haagweg Zuid

Onderwerp

Bestaande situatie - gedeelte Waddingerbrug tot Tuinderijpad
Kap-, be- en verplanttekening

Getekend door	Gecontroleerd door	Blad	Aantal	Documentsoort	Documentstatus	Contractnummer:
M. Ruijs	S. Arians	1	2	Tekening	Definitief	
Datum uitgifte	Gezien door	Schaal	Formaat	Domein	Zoeknummer:	
29 oktober 2020	D. Ploeger	1:250	A1: 594x1050	Ontwerp	Z/19/14.6.1096	


Gemeente Leiden

Leiden

Stationssplein 107
Postbus 9100, 2300 PC Leiden
Tel. 14071

Documentnummer:

2657105

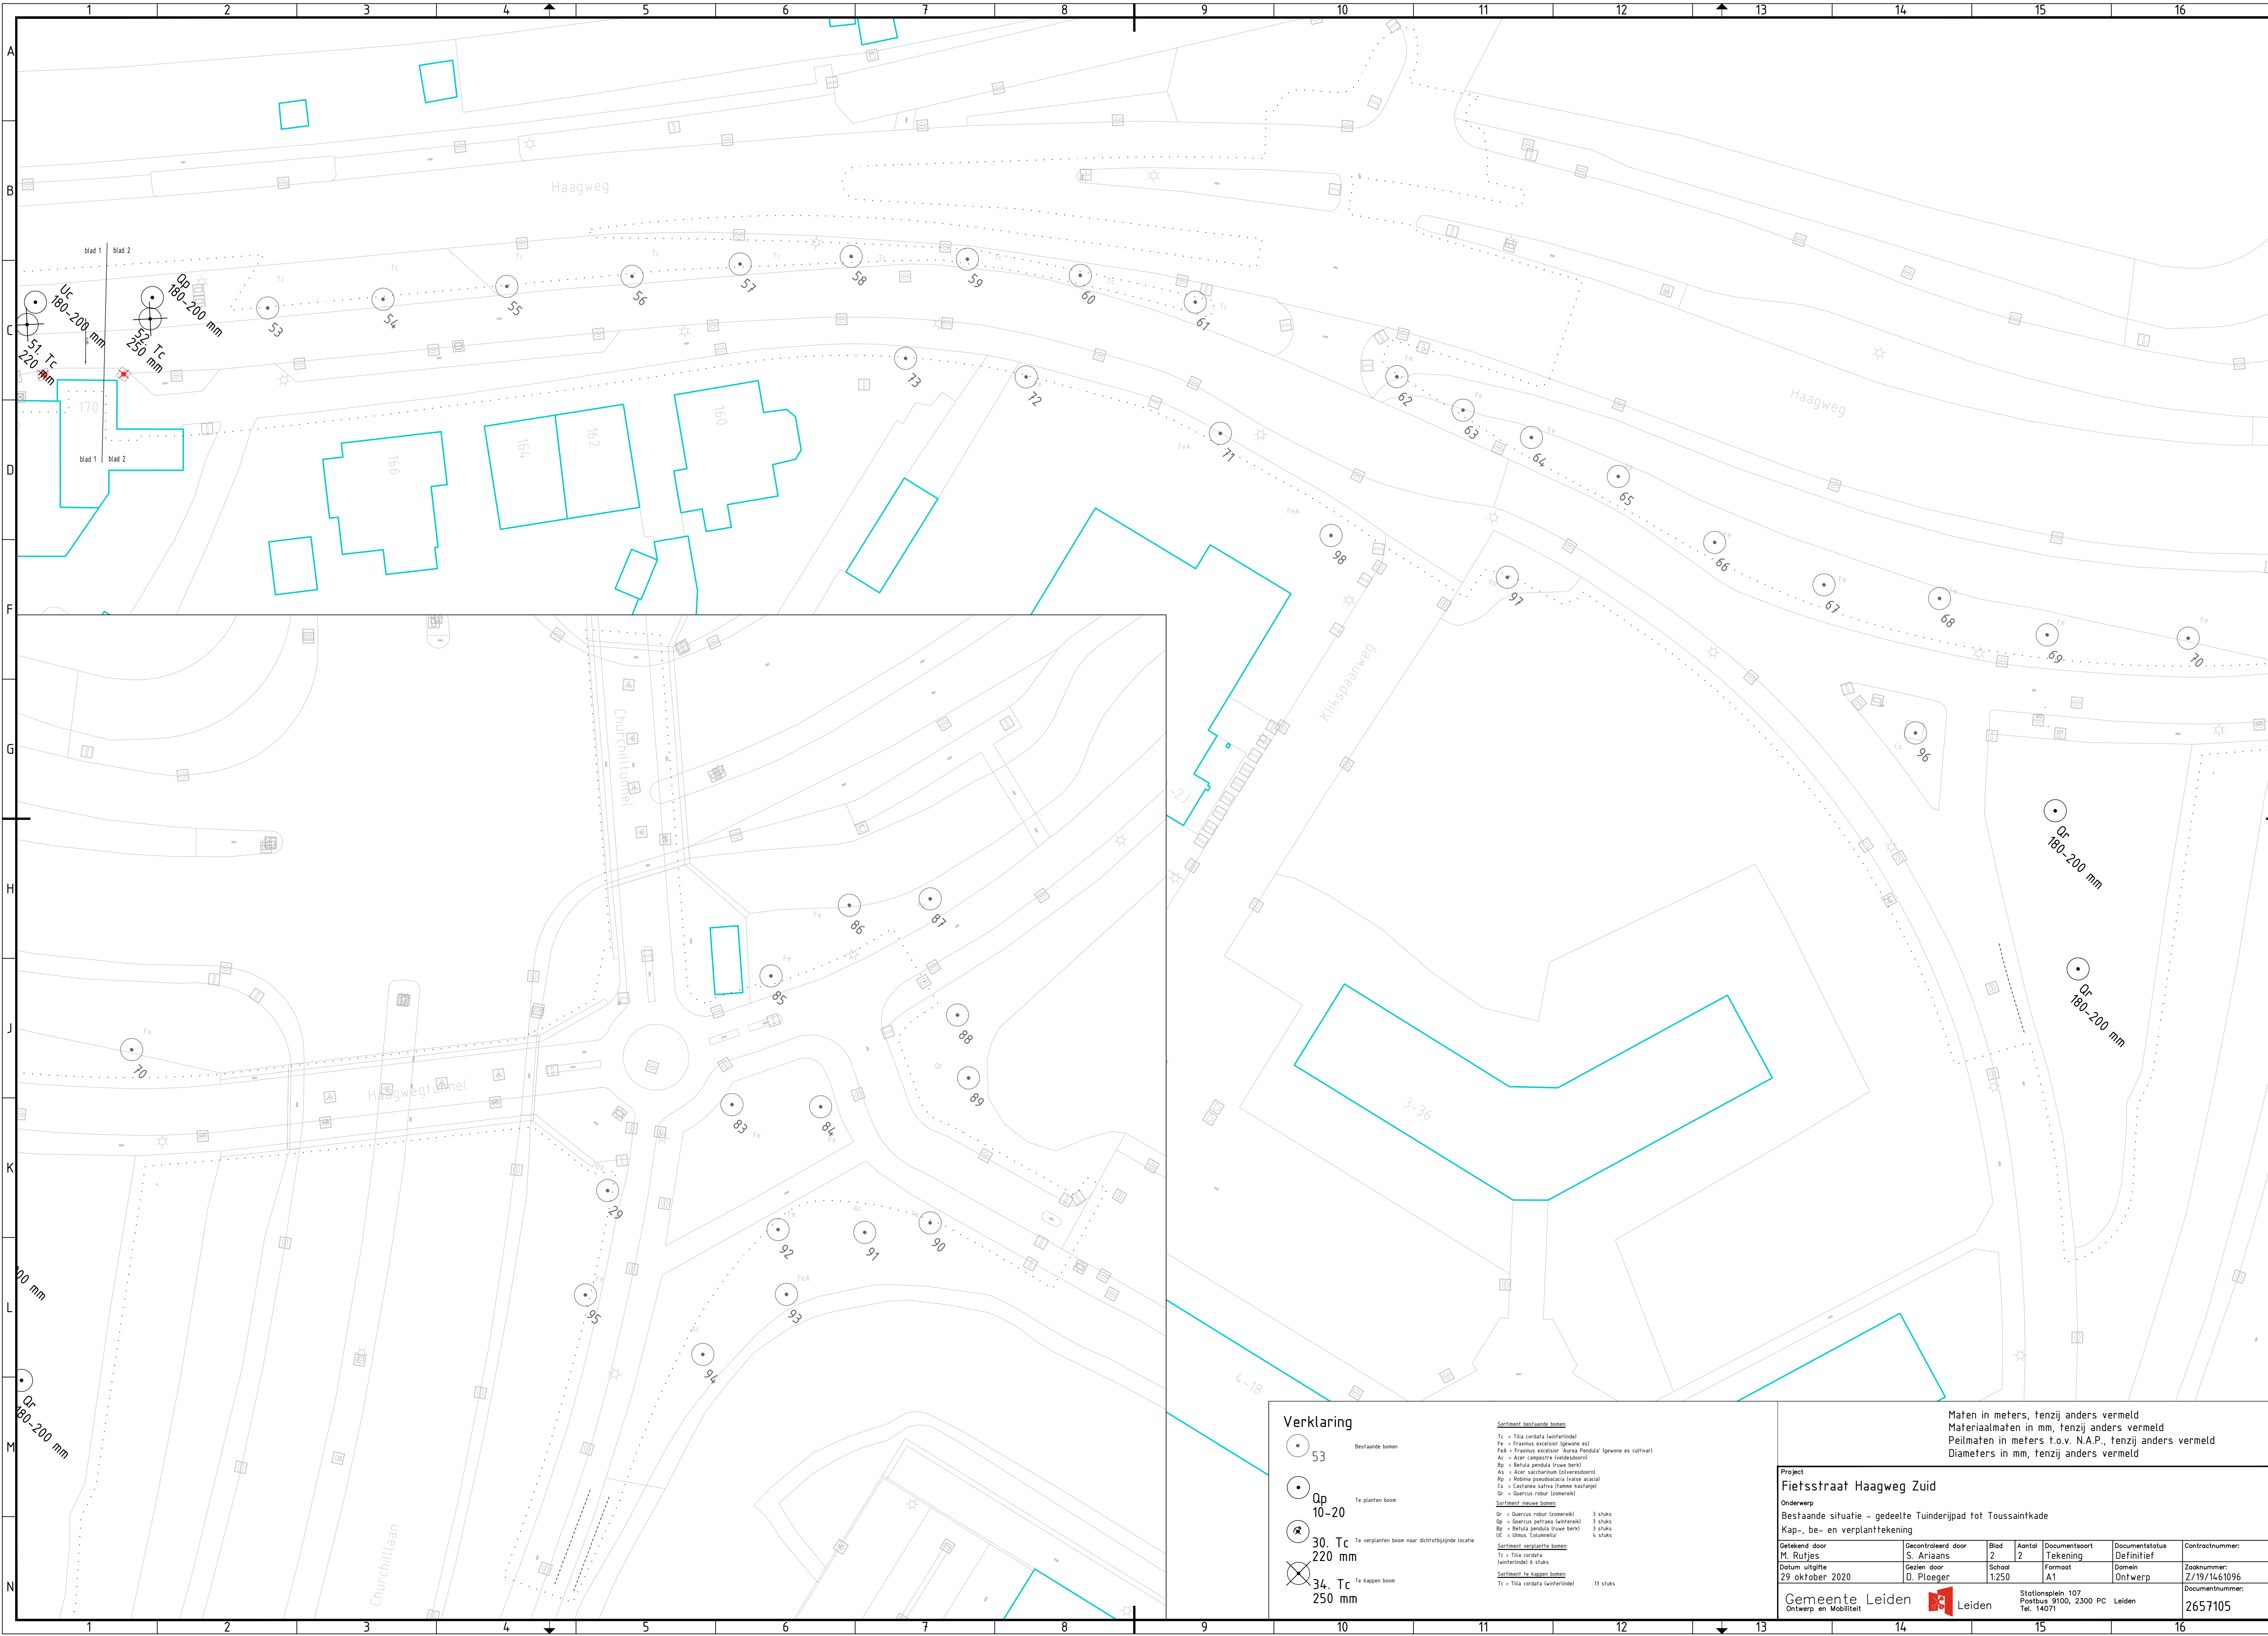

Verklaring

53

Bestaande bomen

Qp

10-20

Te planten boom

30. Tc

220 mm

Te verplanten boom naar dichtstbijzijnde locatie

34. Tc

250 mm

Te kappen boom

Sortiment bestaande bomen

Tc = Tilia cordata (winterlinde)

Fe = Fraxinus excelsior (eggen es)

FeA = Fraxinus excelsior 'Aurea Pendula' (gezone es cultivar)

Ac = Acer campestre (veldesdoorn)

Rp = Betula pendula (ruwe berk)

As = Acer saccharum (zilveresdoorn)

Rp = Robinia pseudacacia (valse acacia)

Cs = Castanea sativa (flamme kastanje)

Ur = Quercus robur (eiken)

Sortiment nieuwe bomen

Qr = Quercus robur (eiken)

Qp = Quercus petraea (winteres)

Rp = Betula pendula (ruwe berk)

Ur = Ulmus 'Colomada'

Sortiment verplantte bomen

Tc = Tilia cordata (winterlinde)

FeA = Fraxinus excelsior 'Aurea Pendula' (gezone es cultivar)

Sortiment te kappen bomen

Tc = Tilia cordata (winterlinde)

13 stuks

Maten in meters, tenzij anders vermeld
Materiaalmaten in mm, tenzij anders vermeld
Peilmaten in meters t.o.v. N.A.P., tenzij anders vermeld
Diameters in mm, tenzij anders vermeld

Project

Fietstraat Haagweg Zuid

Onderwerp

Bestaande situatie - gedeelte Tuinderijpad tot Toussaintkade

Kap-, be- en verplanttekening

Getekend door	Gecontroleerd door	Blad	Aantal	Documentsoort	Documentstatus	Contractnummer:
M. Rutjes	S. Arianas	2	2	Tekening	Definitief	
Datum uitgifte	Gezien door	Schaal	Formaat	Doel	Zaaknummer:	
29 oktober 2020	D. Ploeger	1:250	A1	Ontwerp	Z/19/1461096	

Gemeente Leiden

Leiden

Stationsplein 107
Postbus 9100, 2300 PC Leiden
Tel. 14071

Documentnummer:
2657105