


ATELIER PRO

Kerkhoflaan 11a
2585 JB Den Haag

+31 (0)70 35 06 900

info@atelierpro.nl
www.atelierpro.nl

 

1811

Albert Schweitzerschool
Rotterdam

verblijfsgebieden

SCHAAL
1 : 400

FORMAAT
A3


STATUS

DATUM
30.04.2020


EDITIE

FASE
D0

TEKENING NUMMER
D0-64

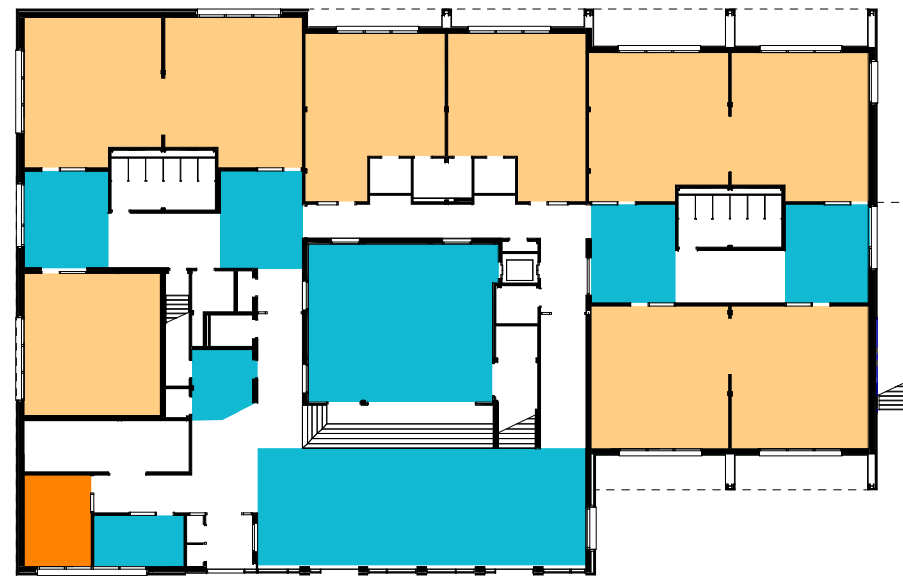

BEGANE GROND

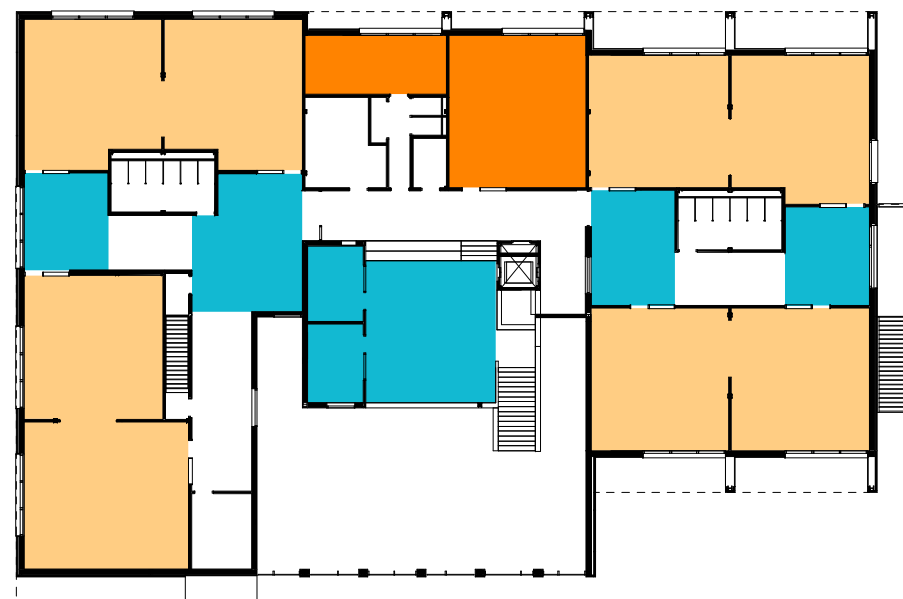

EERSTE VERDIEPING

verdieping	naam	oppervlakte
begane grond		
begane grond	VG BIJEENKOMSTRUIMTE	306,60
begane grond	VG KANTOORFUNCTIE	17,26
begane grond	VG ONDERWIJSFUNCTIE	504,35
eerste verdieping		
eerste verdieping	VG BIJEENKOMSTRUIMTE	190,67
eerste verdieping	VG KANTOORFUNCTIE	81,82
eerste verdieping	VG ONDERWIJSFUNCTIE	455,27
		1555,97

-  VG BIJEENKOMSTRUIMTE
-  VG INDUSTRIEFUNCTIE
-  VG KANTOORFUNCTIE
-  VG ONDERWIJSFUNCTIE
-  VG SPORTFUNCTIE